INTERIOR DESIGN

KITCHEN

Architecture4human
info@a4human.net

ARCHITECTURE
FOR HUMAN

تصميم وتنفيذ واشراف
الاداره +964 7860001001
المشاريع +964 7834687241
التصاميم +964 7834687240


















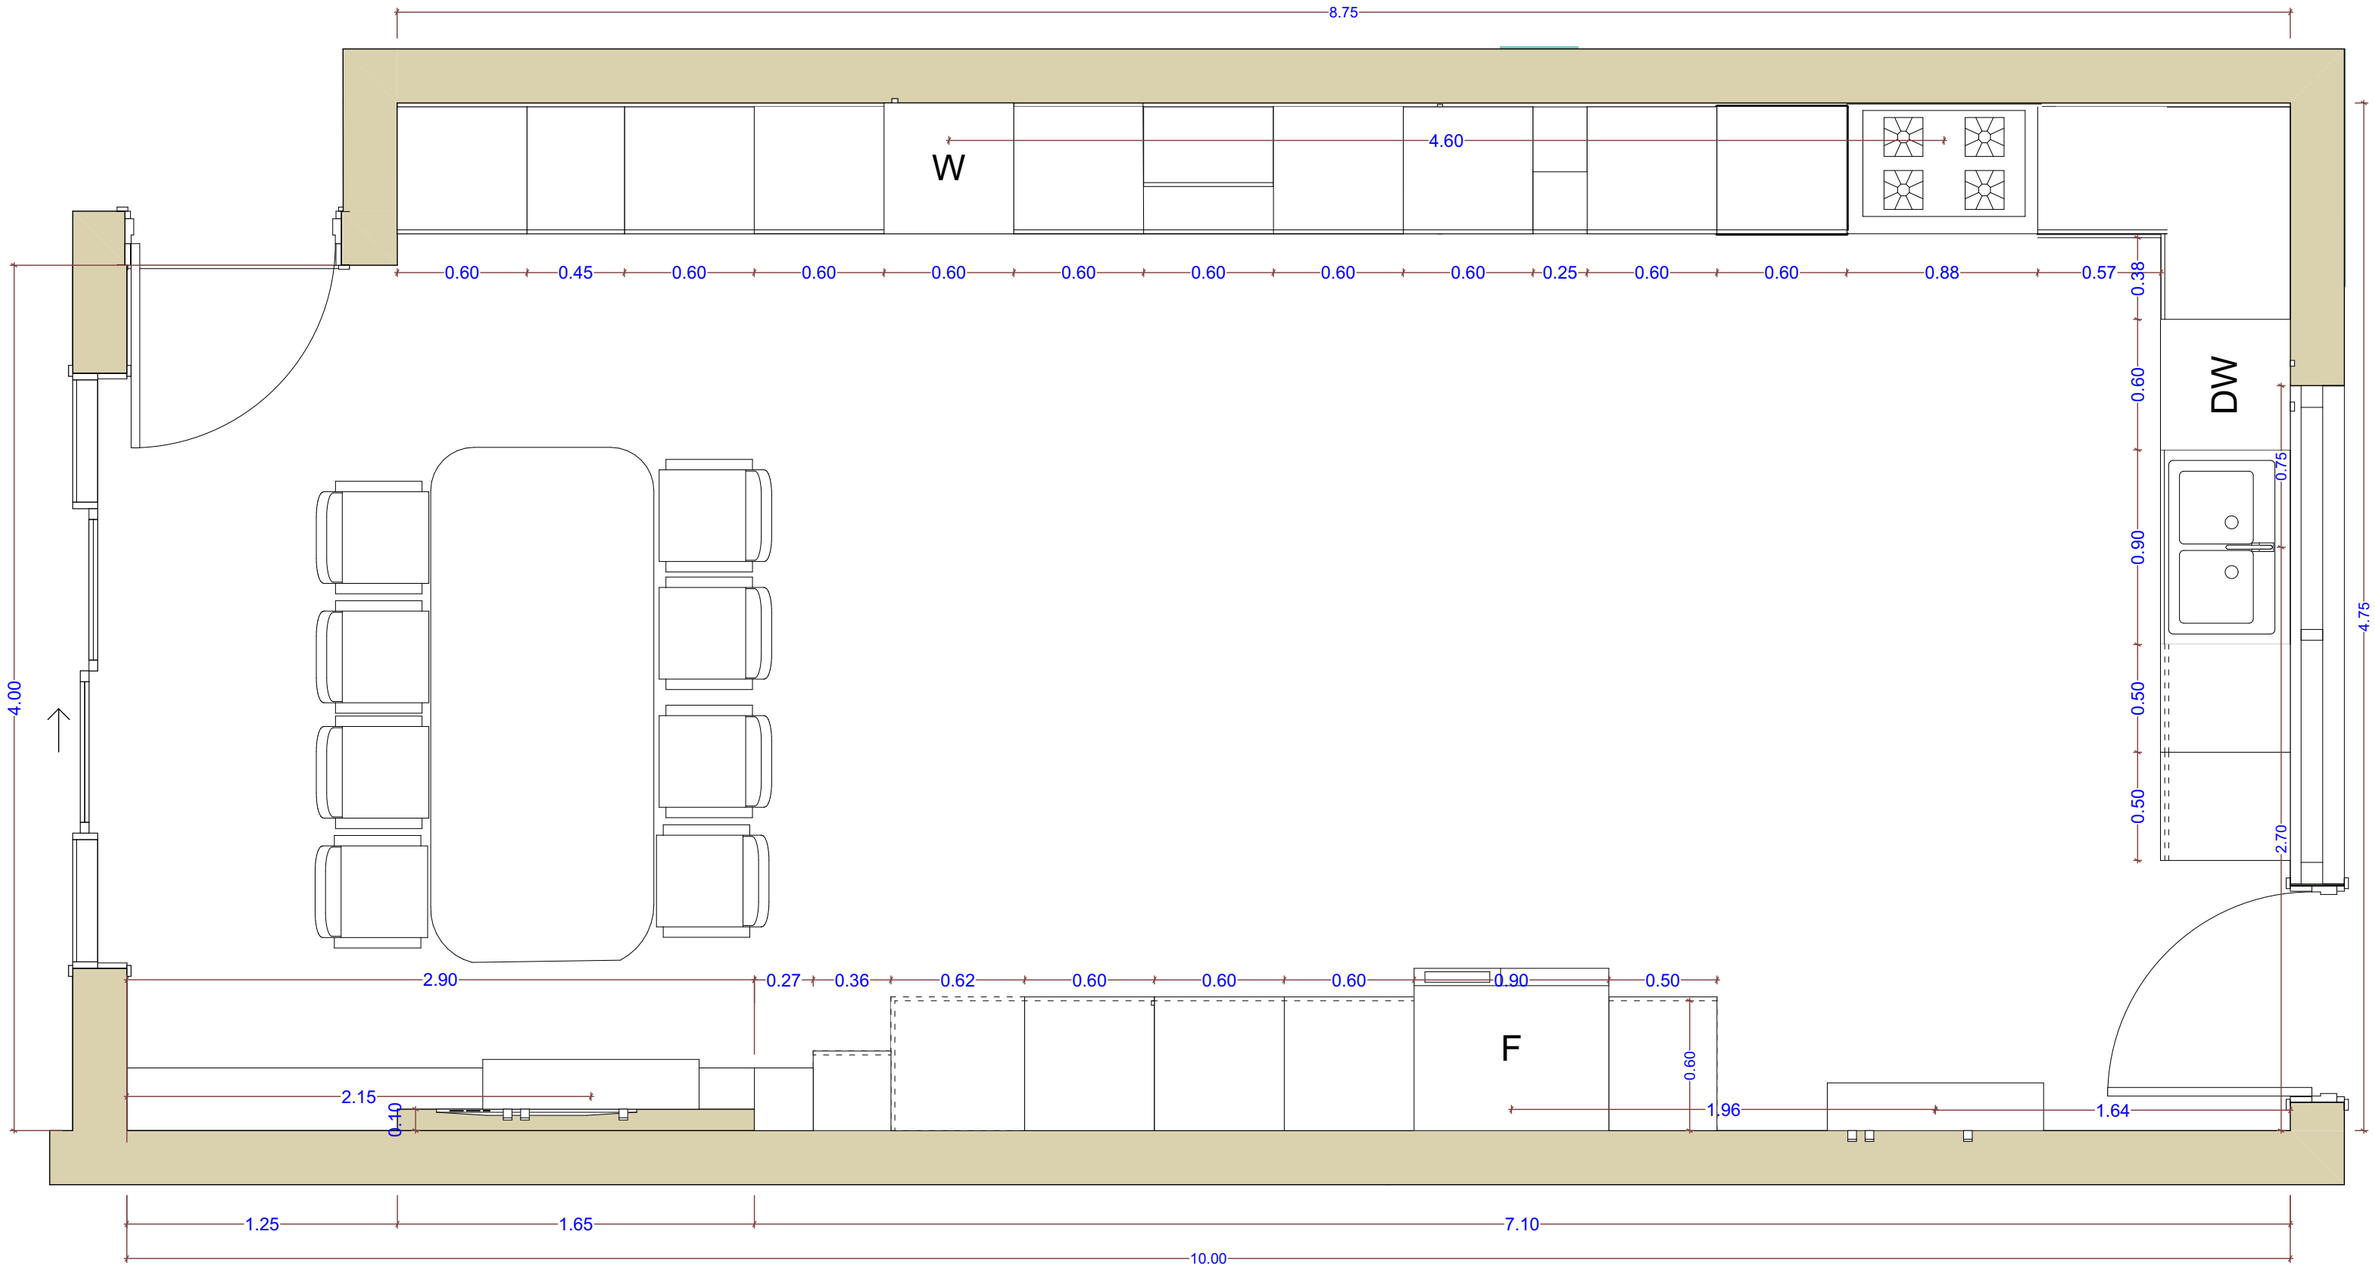


KITCHEN PLAN

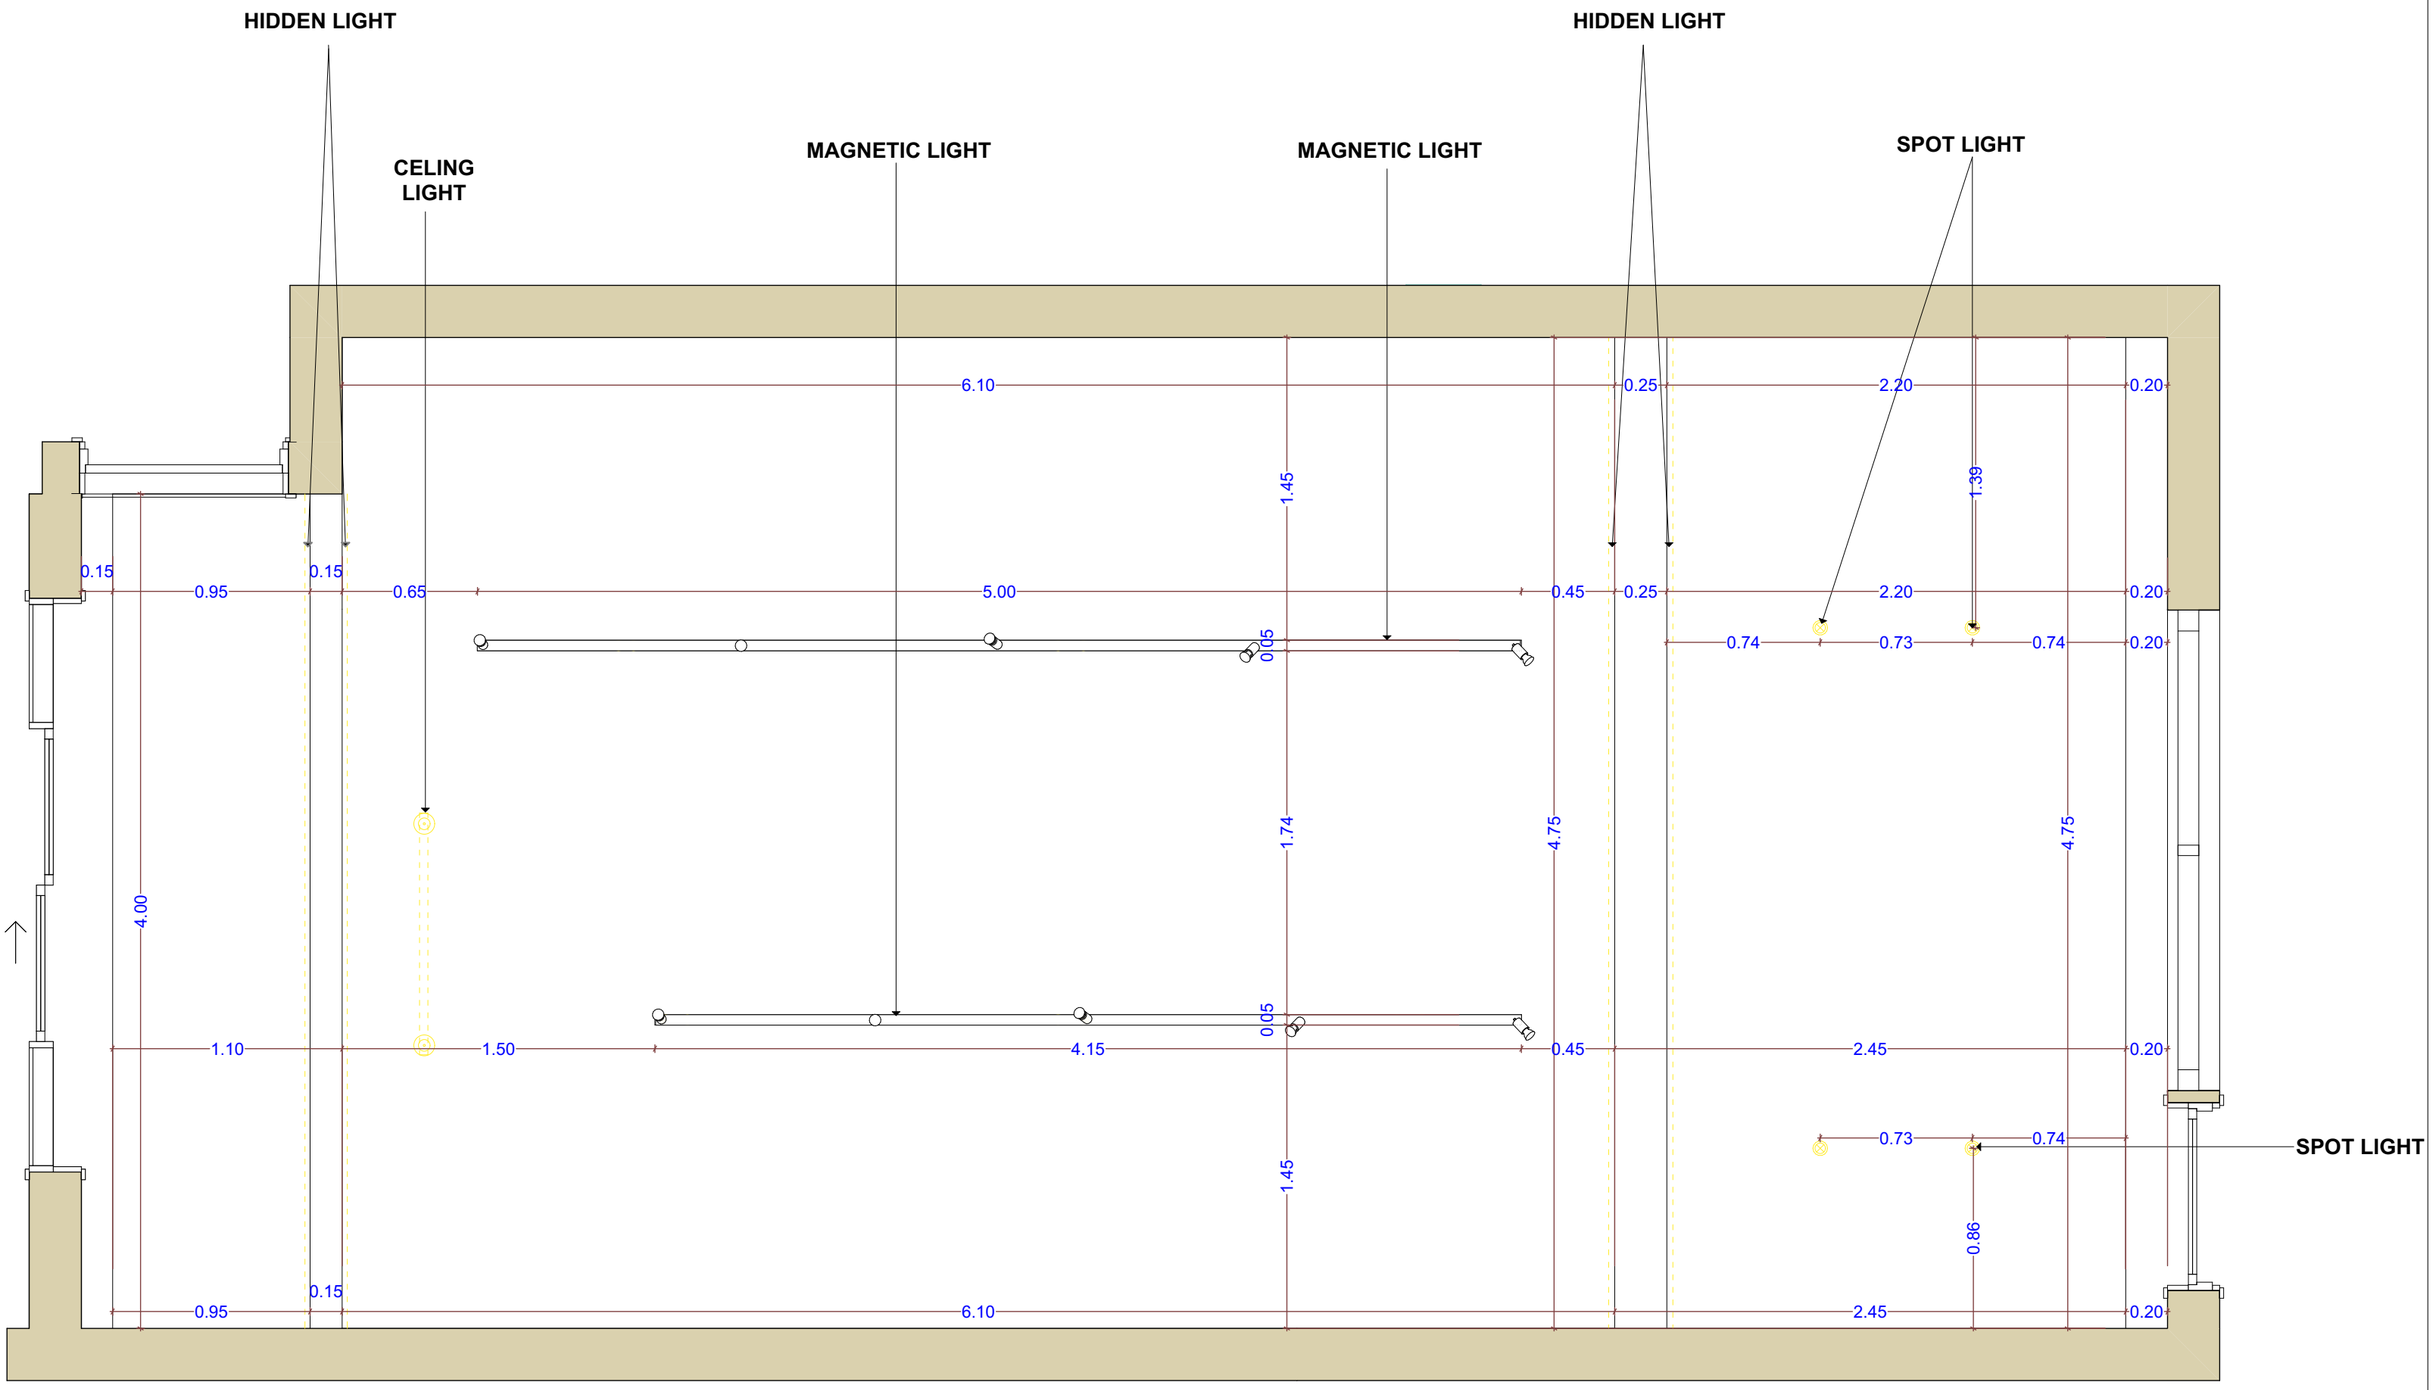
HIDDEN LIGHT
CELING LIGHT
MAGNETIC LIGHT
MAGNETIC LIGHT
HIDDEN LIGHT
SPOT LIGHT
SPOT LIGHT
6.10
0.25
2.20
0.20
1.45
1.39
0.15
0.95
0.15
0.65
5.00
0.45
0.25
2.20
0.20
0.05
0.74
0.73
0.74
0.20
1.74
4.75
4.75
4.00
1.10
1.50
4.15
0.05
0.45
2.45
0.20
0.73
0.74
1.45
0.86
0.95
0.15
6.10
2.45
0.20


CELING PLAN

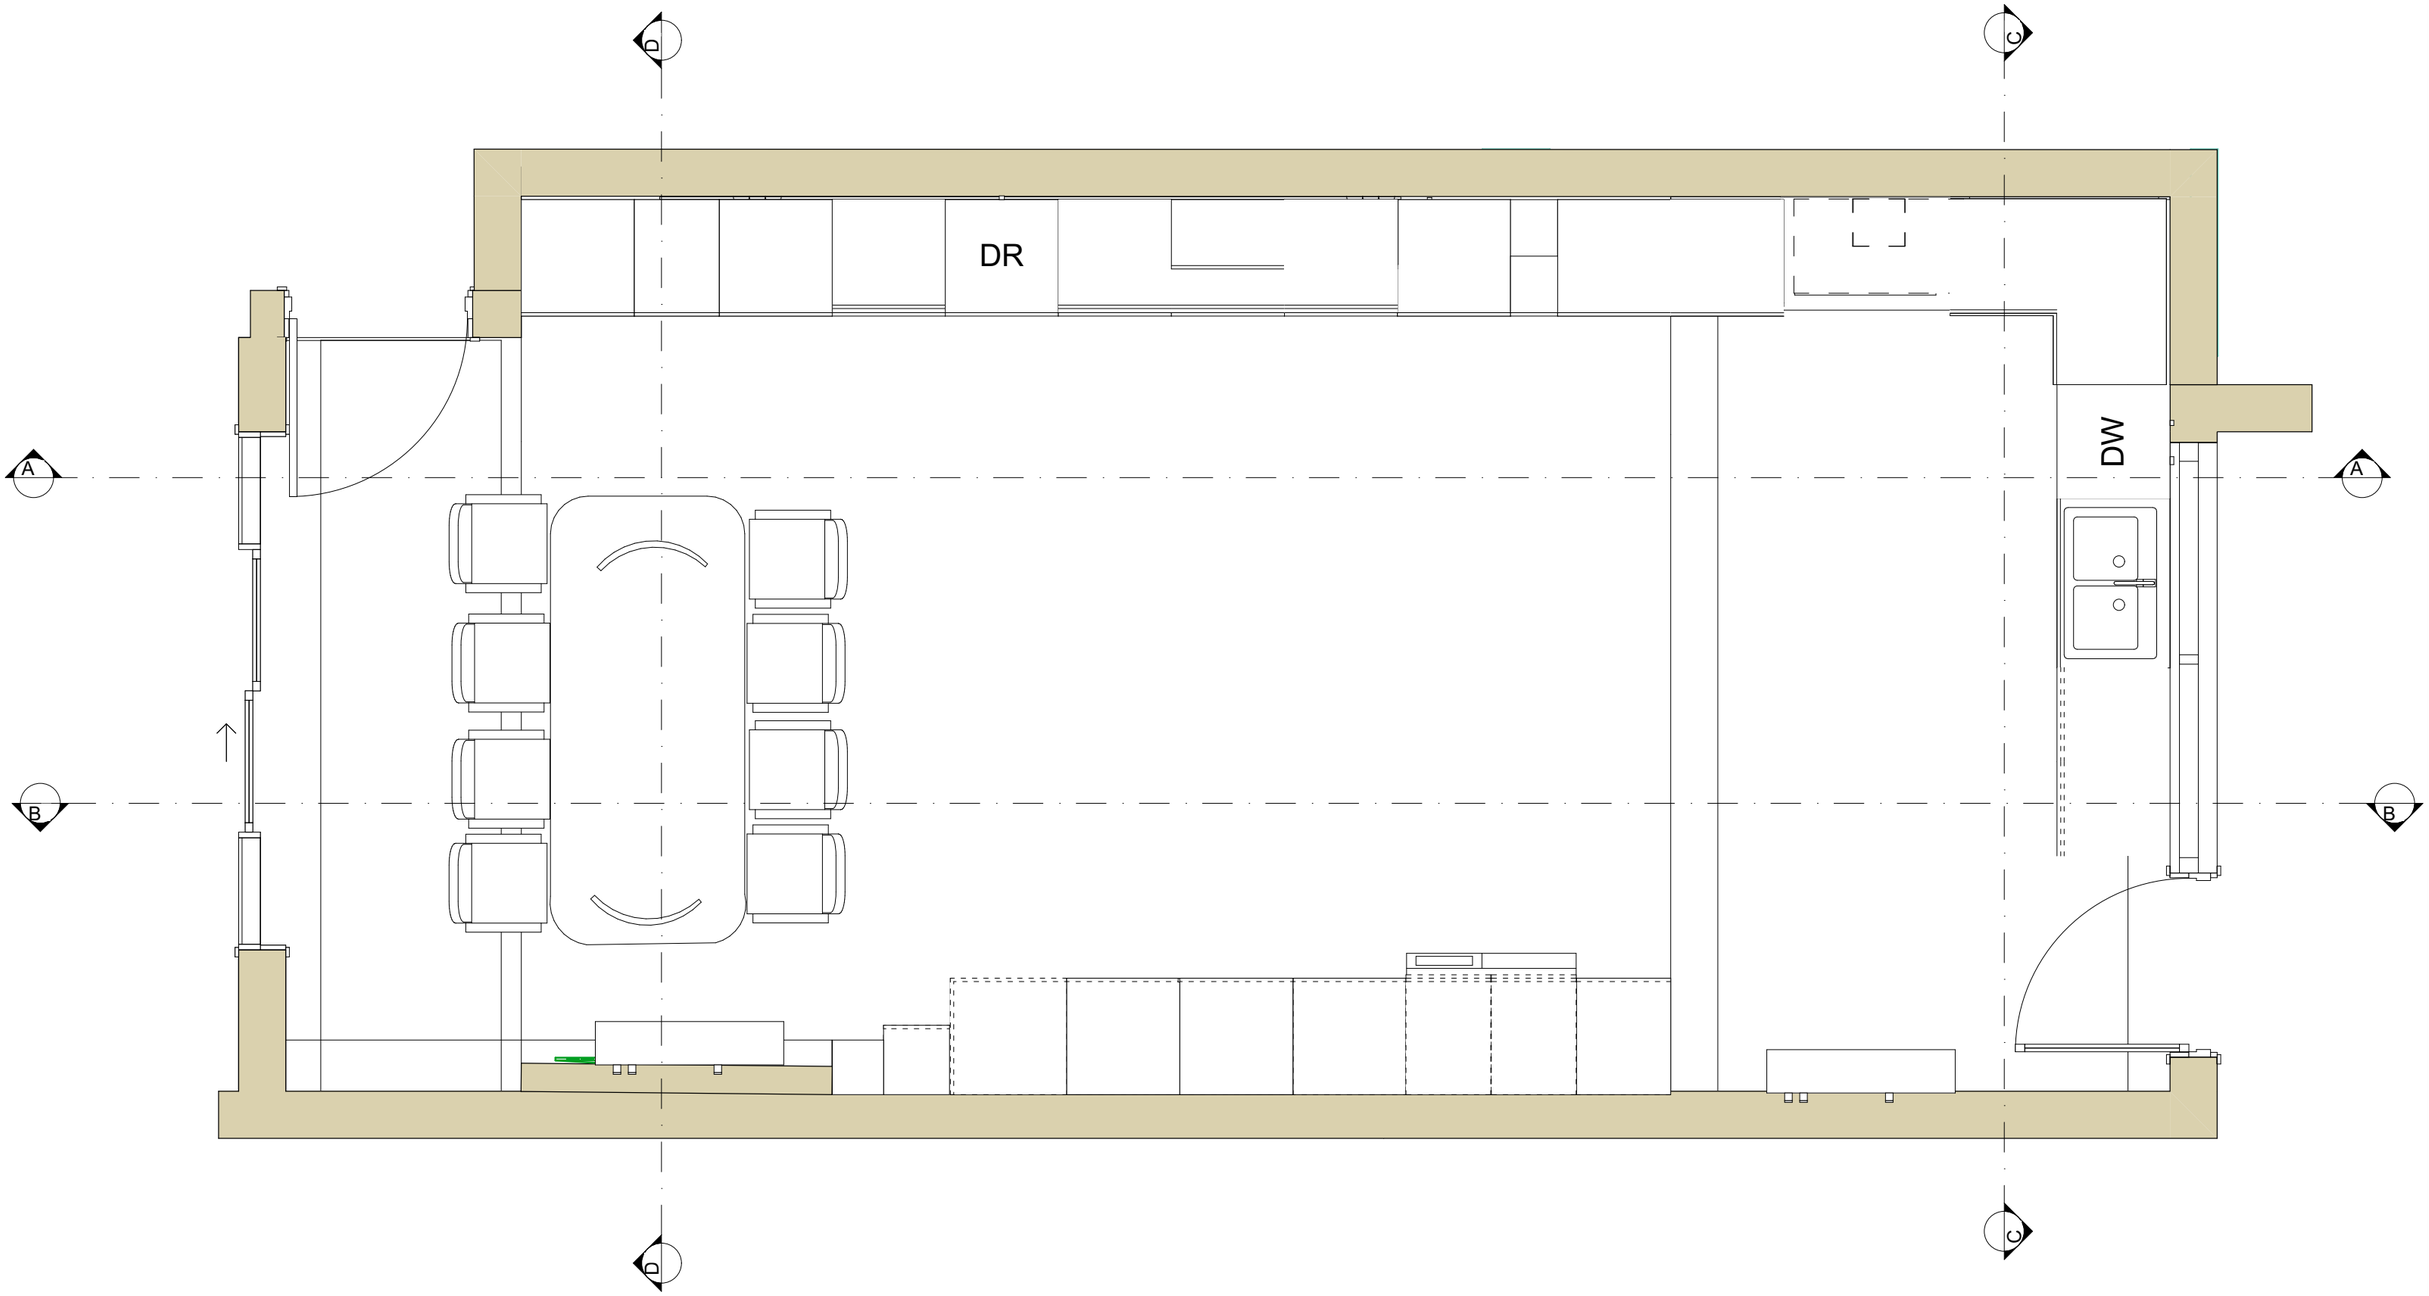

SECTIONS PLAN

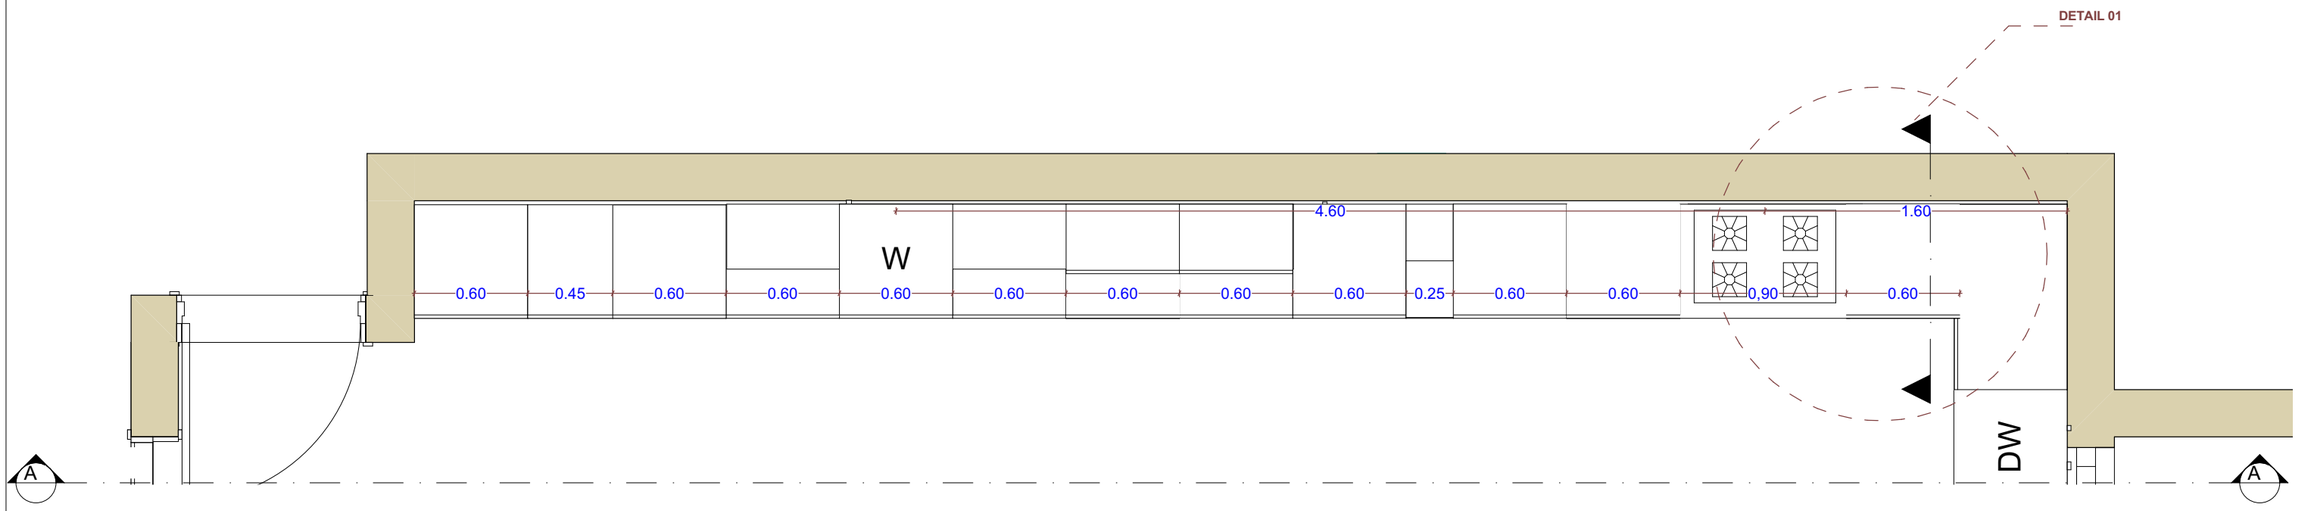


PLAN

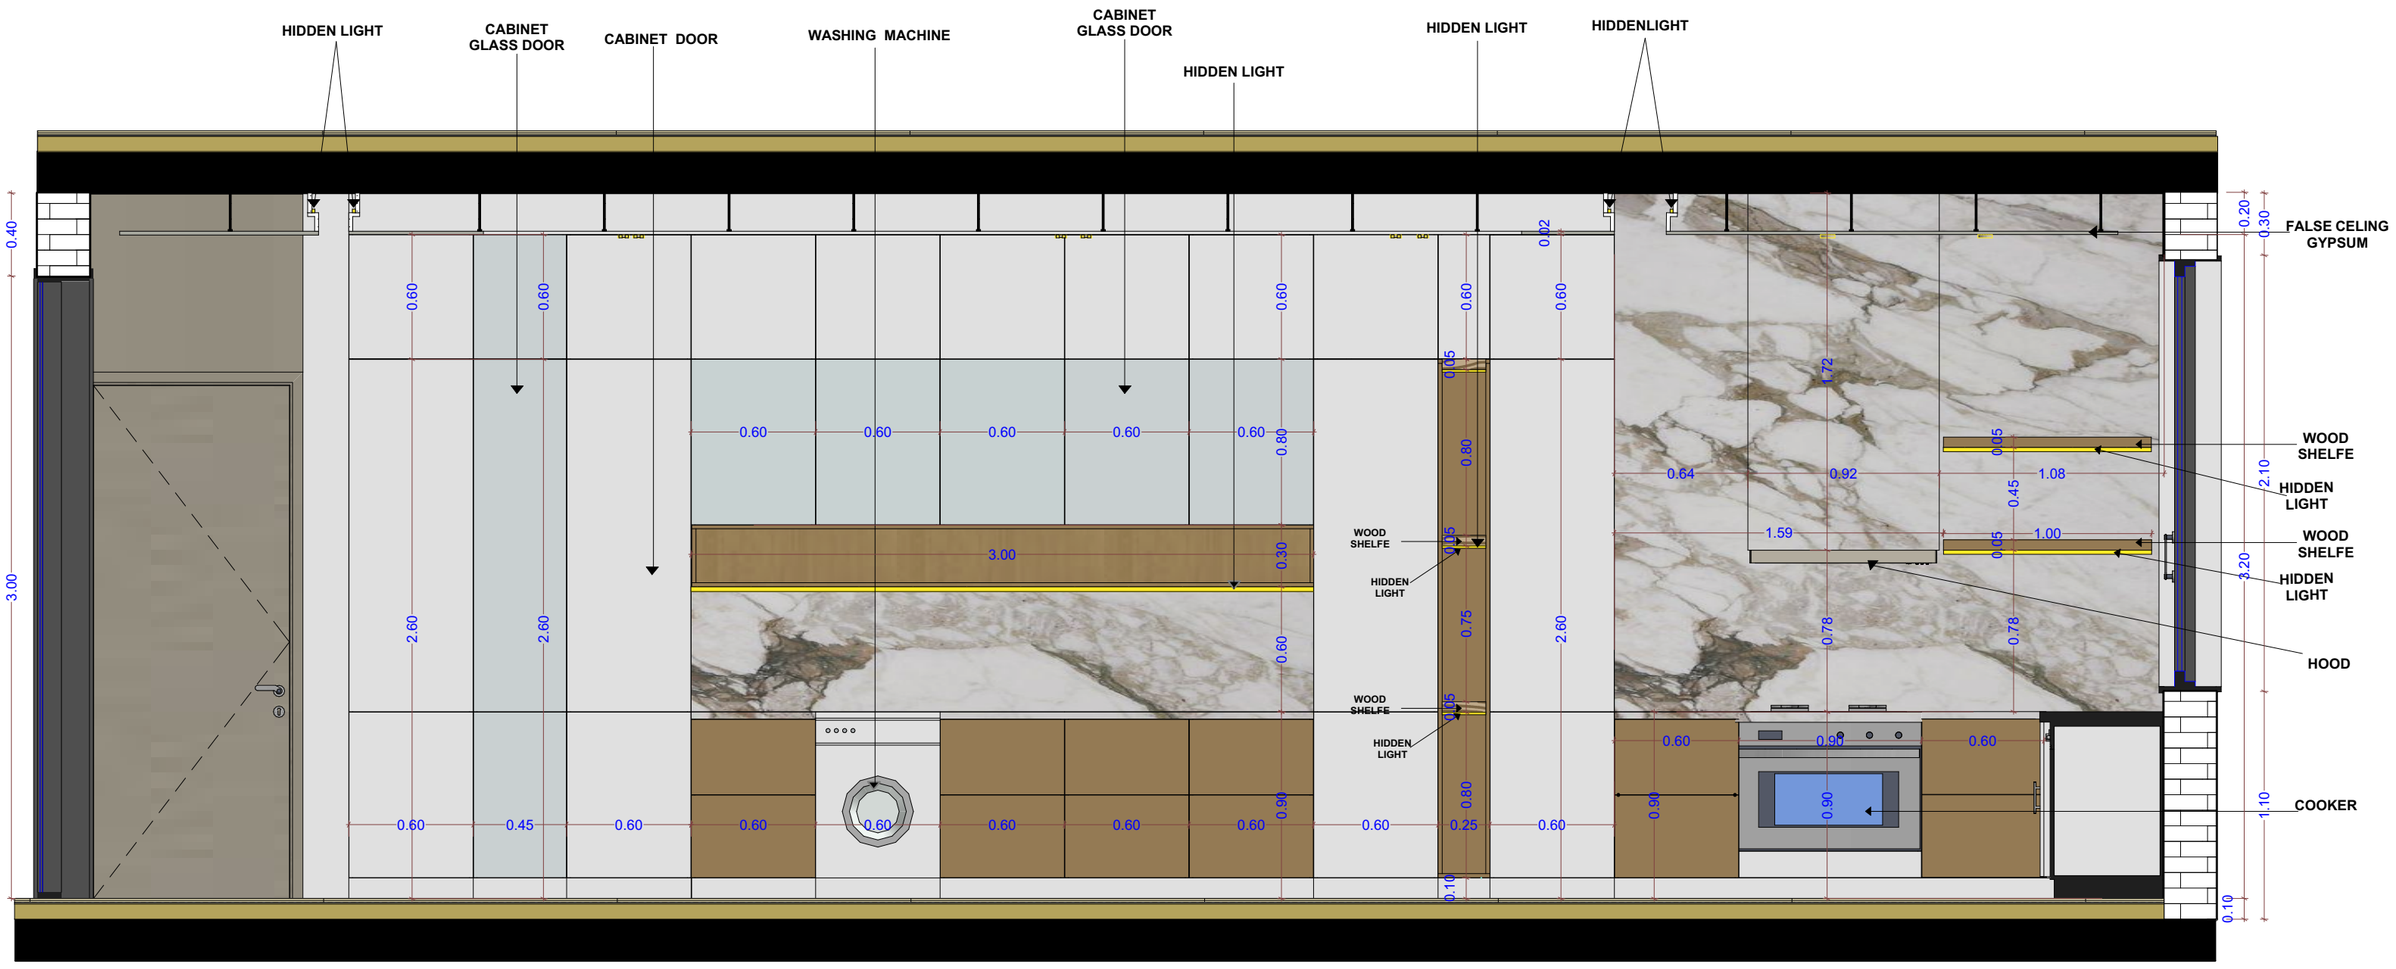


ELEVATION


SECTION A-A

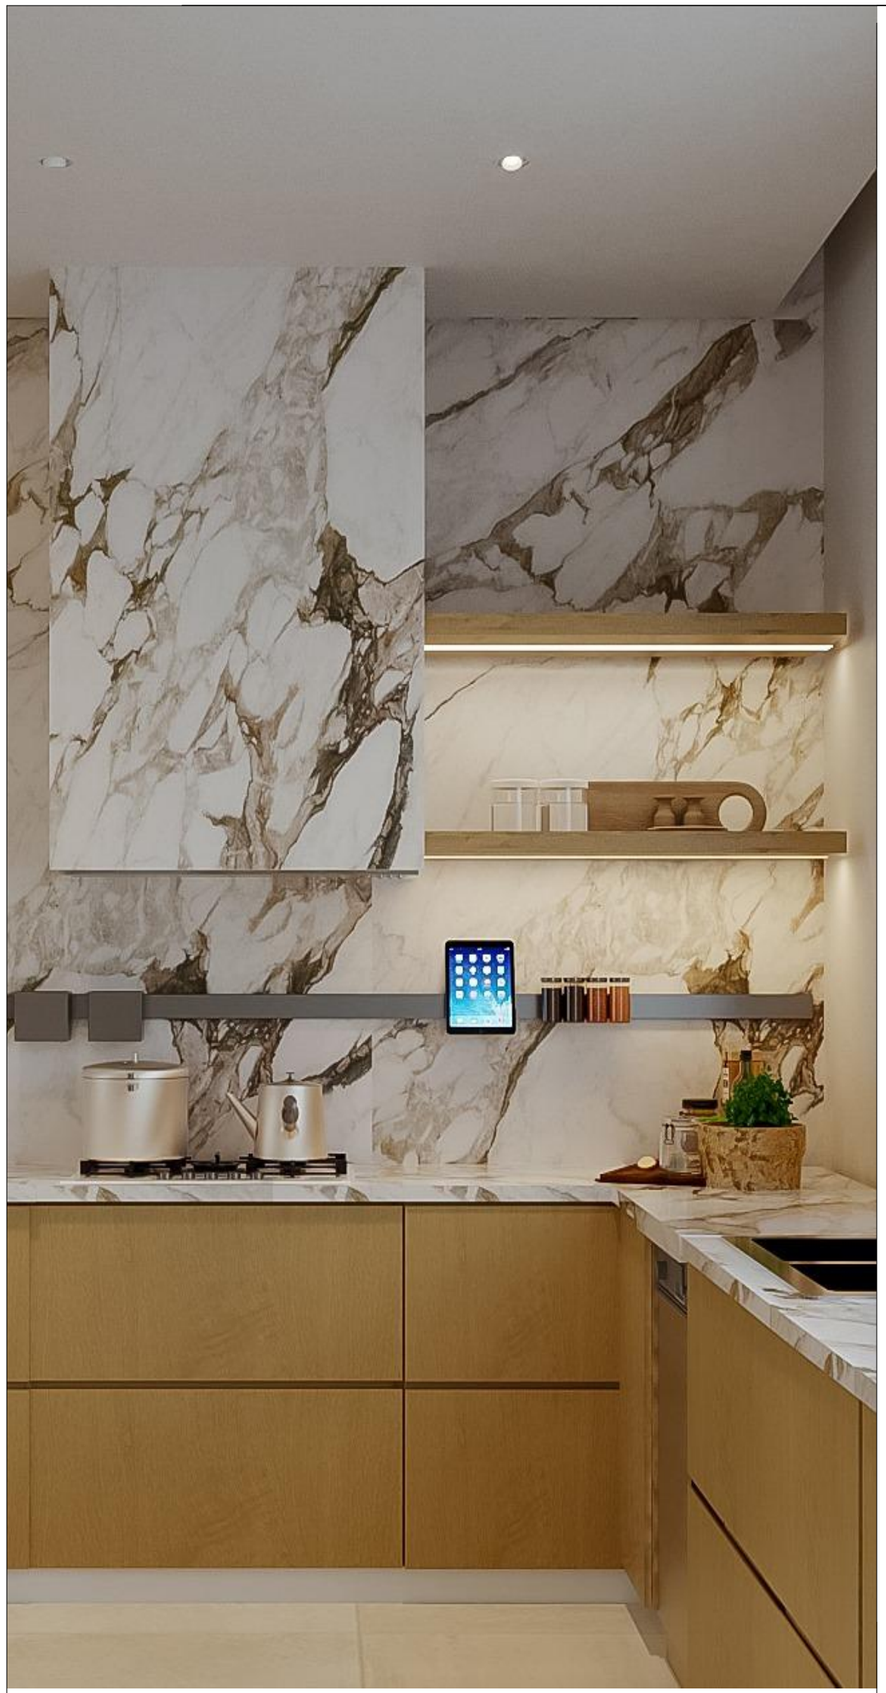


SECTION A-A / DETAIL 01

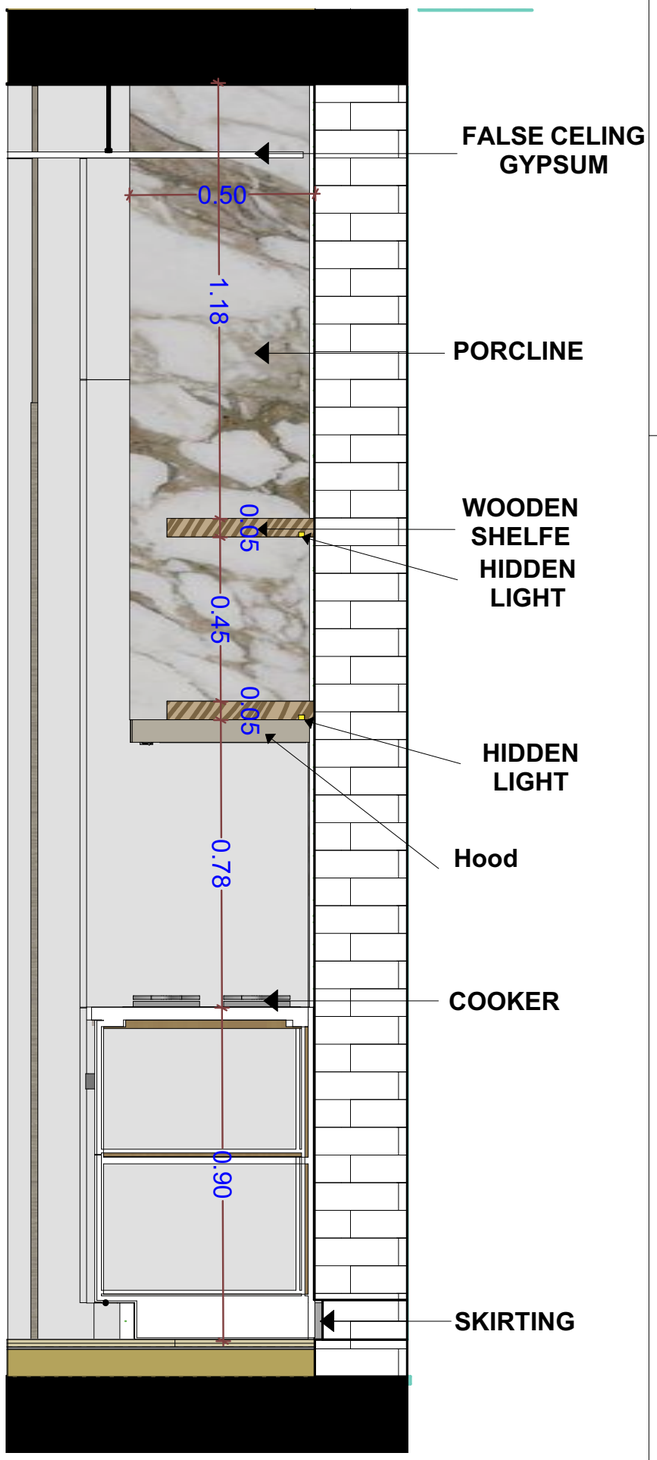


SECTION

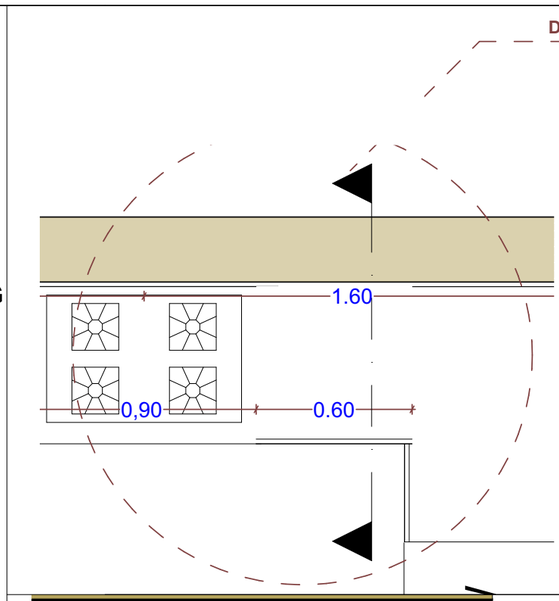


DET.1 PLAN

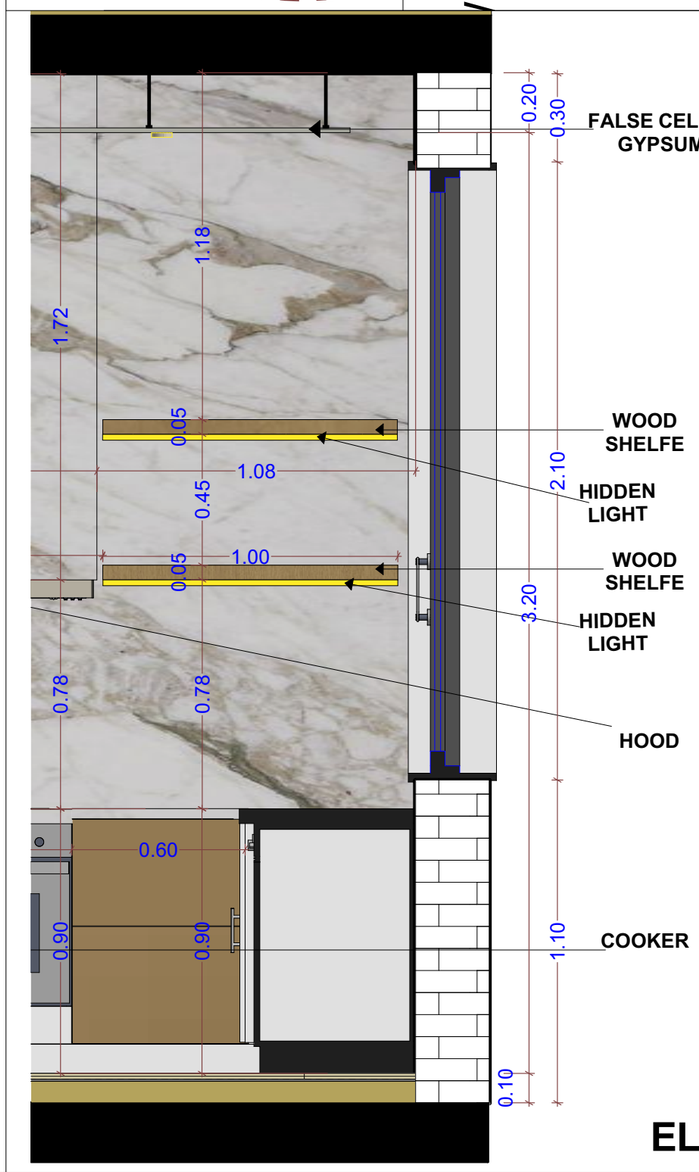

ELEVATION

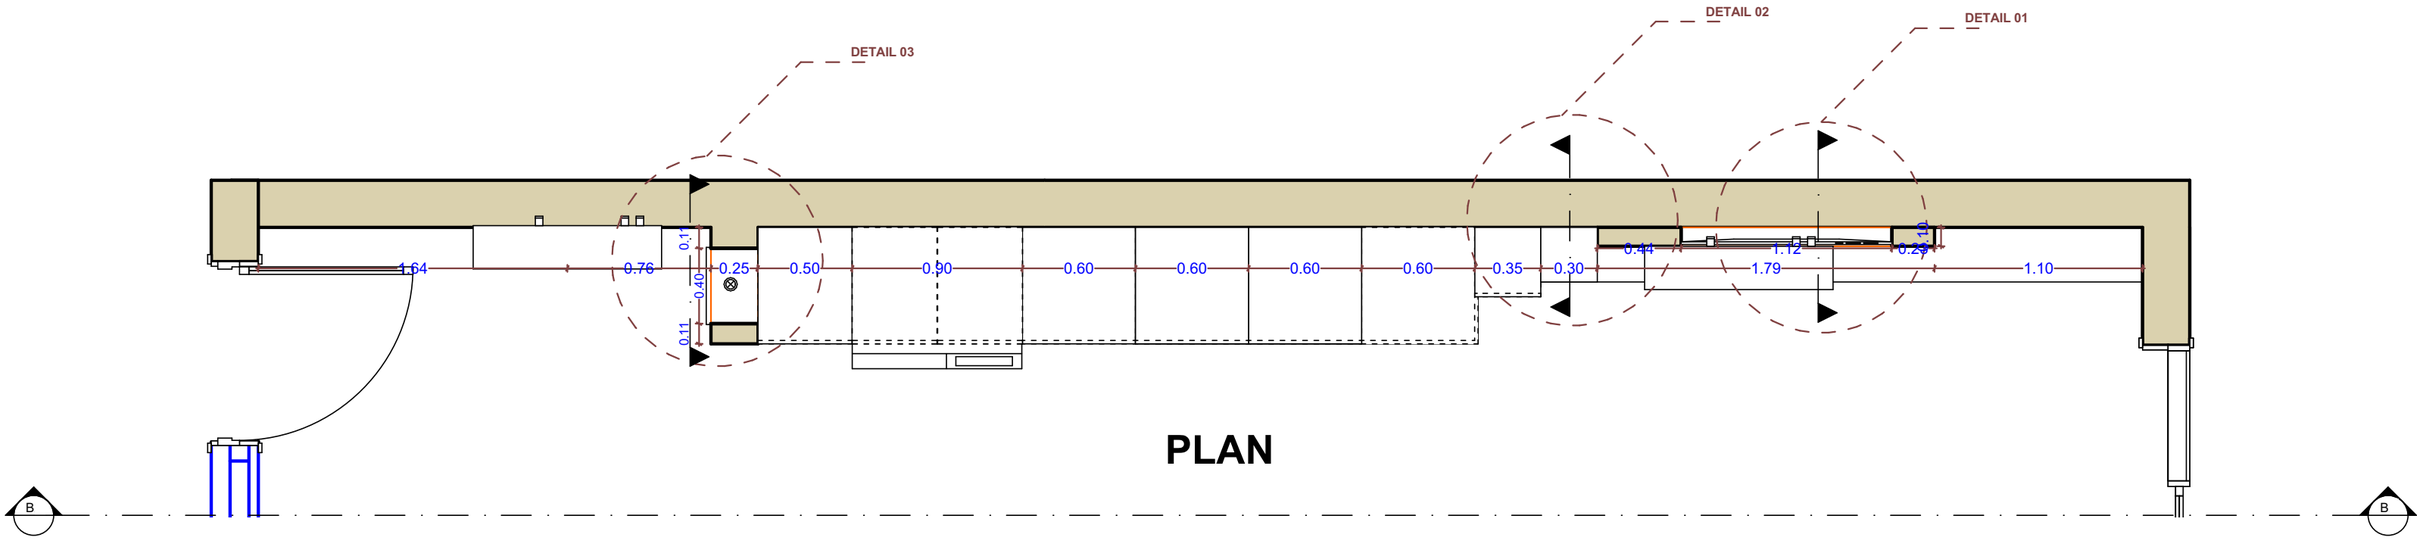

PLAN

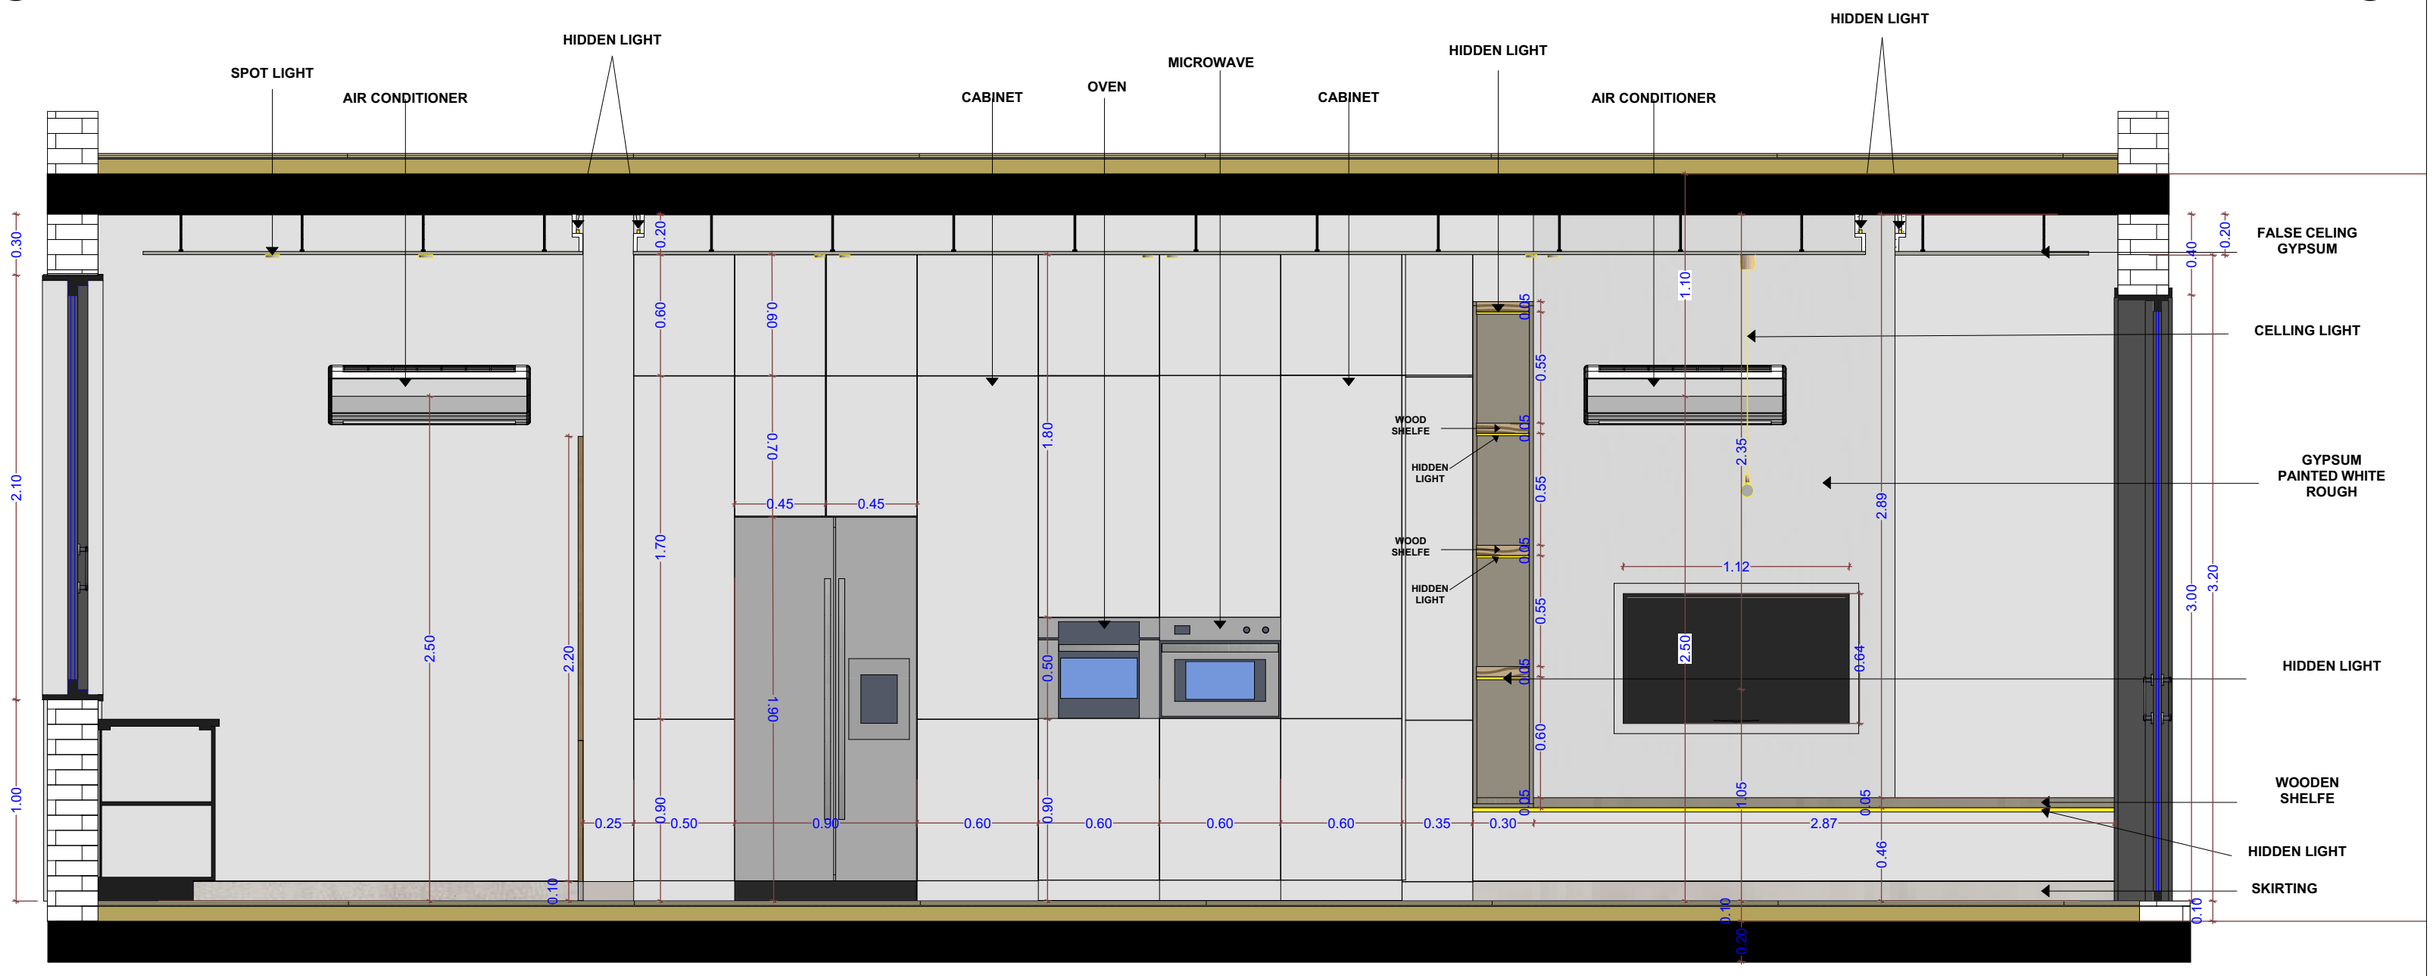


ELEVATION


SECTION B-B




SECTION B-B / DETAIL 01

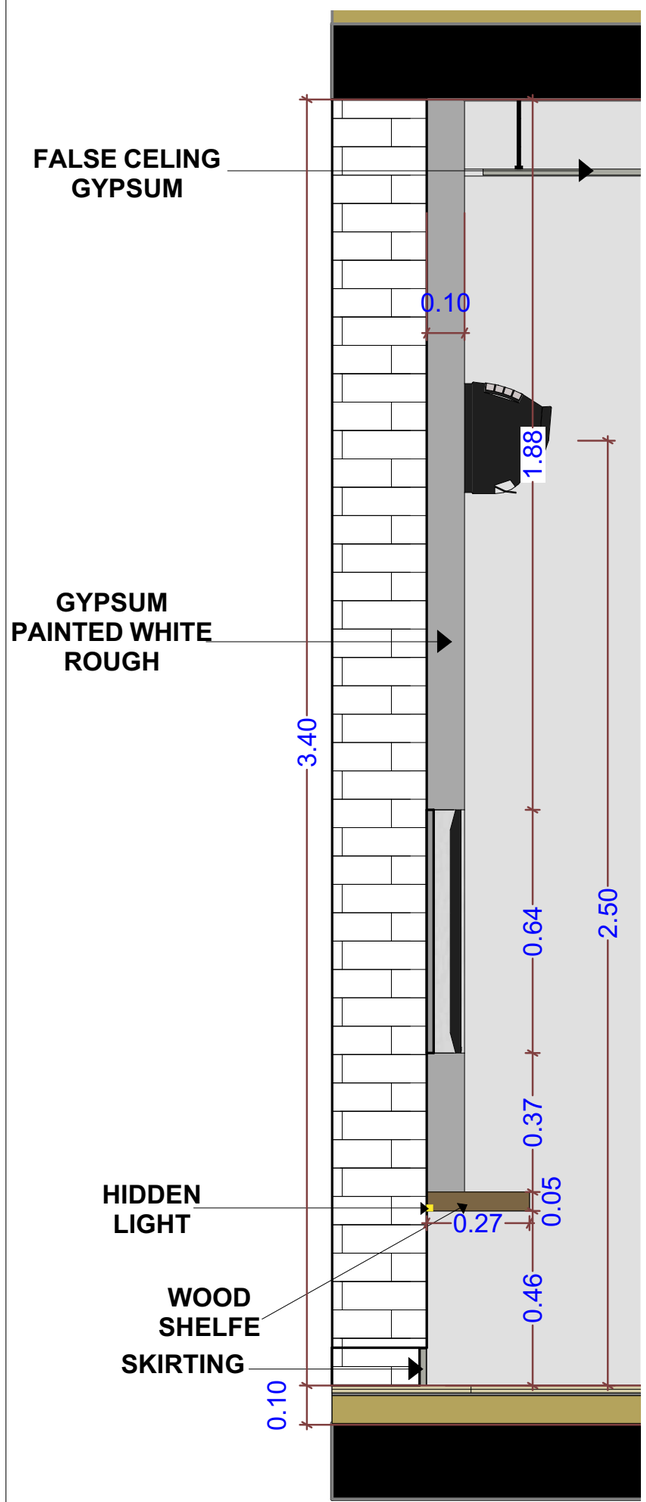

SECTION

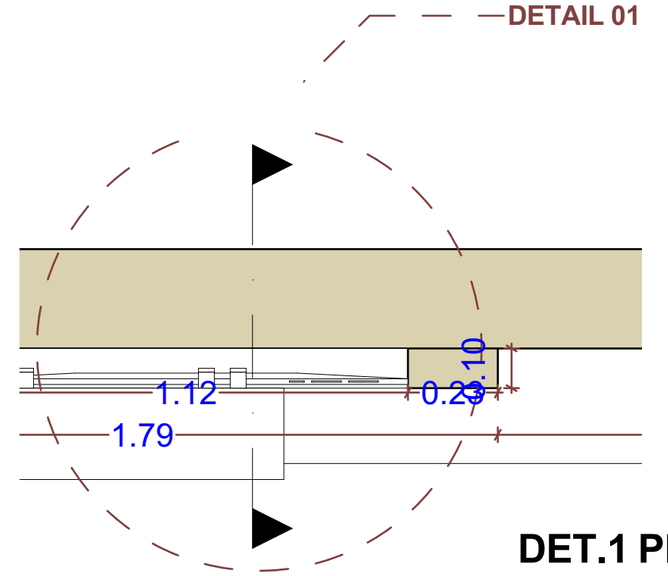


DET.1 PLAN

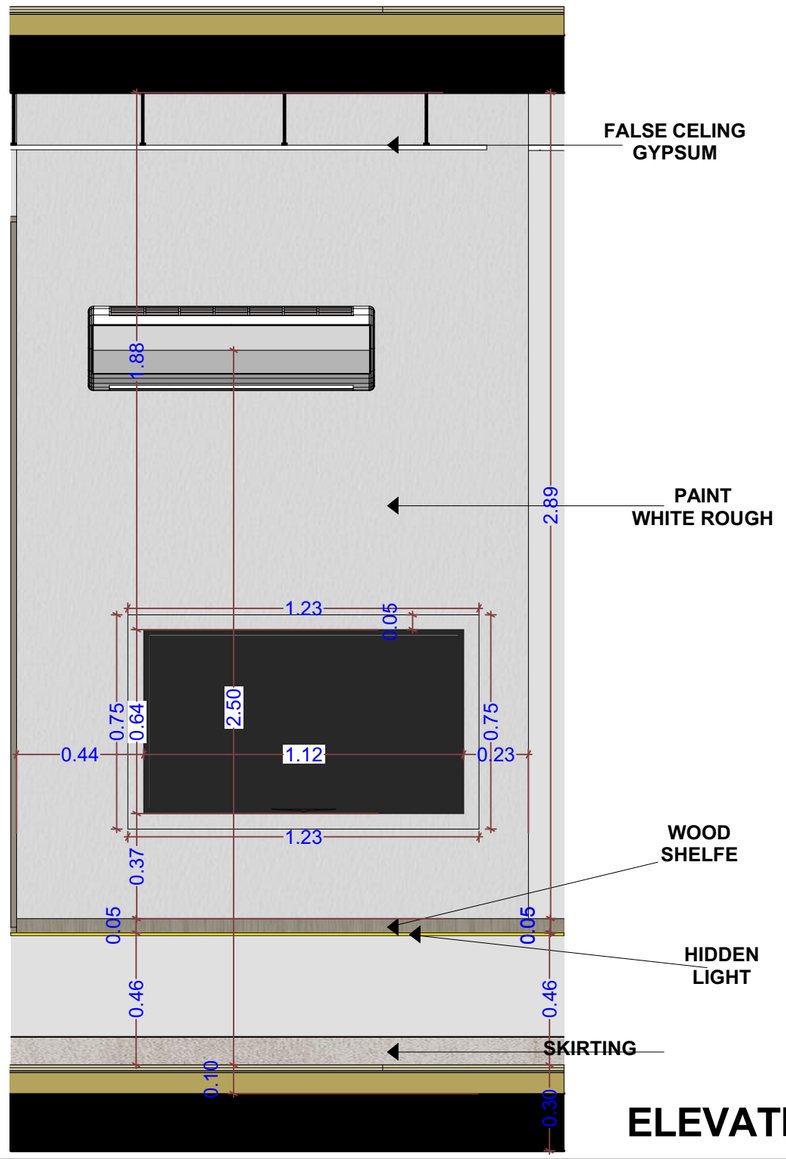

ELEVATION




SECTION B-B / DETAIL 02

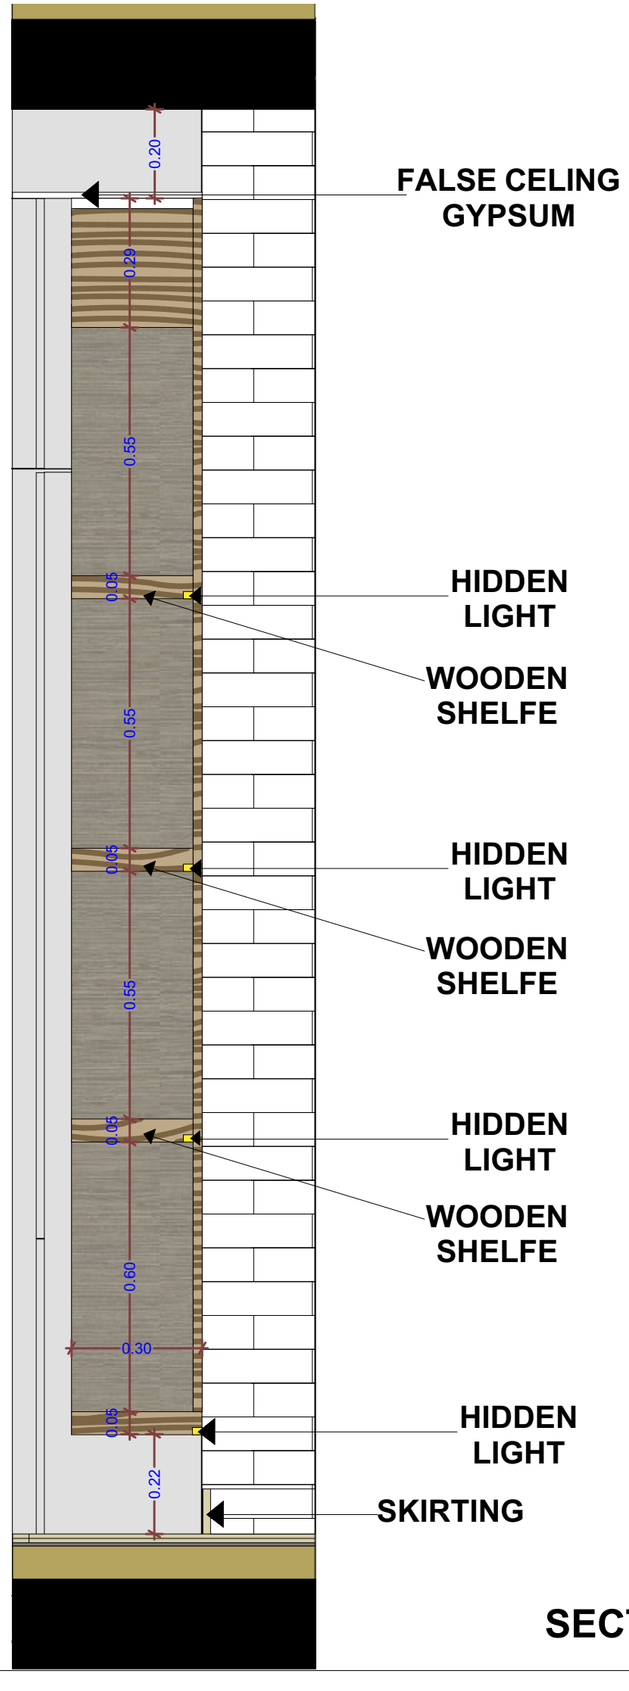


SECTION

DETAIL 02

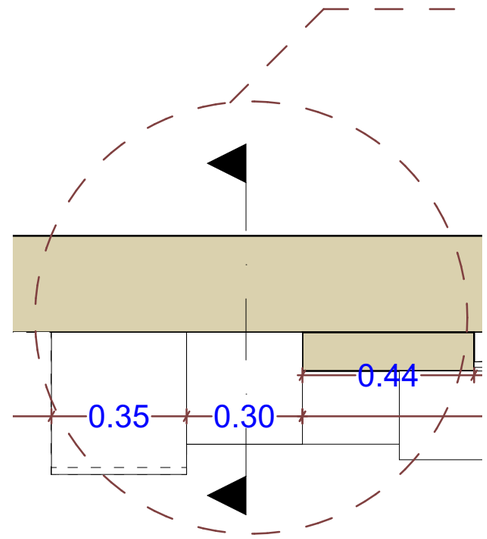


DET.2 PLAN

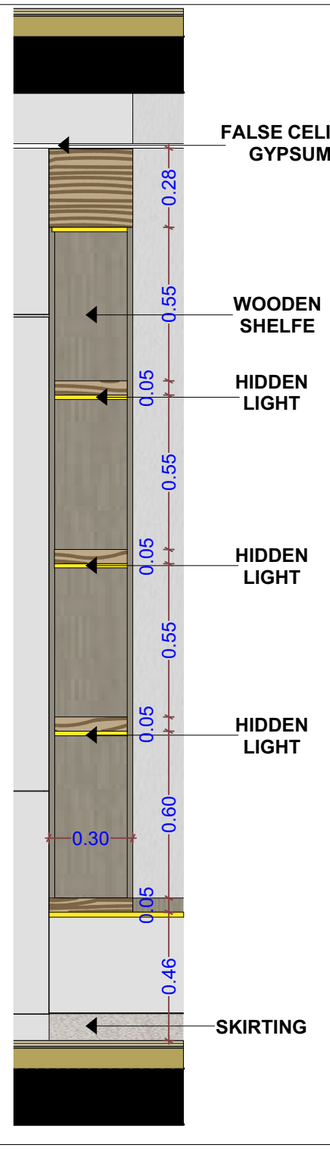


ELEVATION




SECTION B-B / DETAIL 03

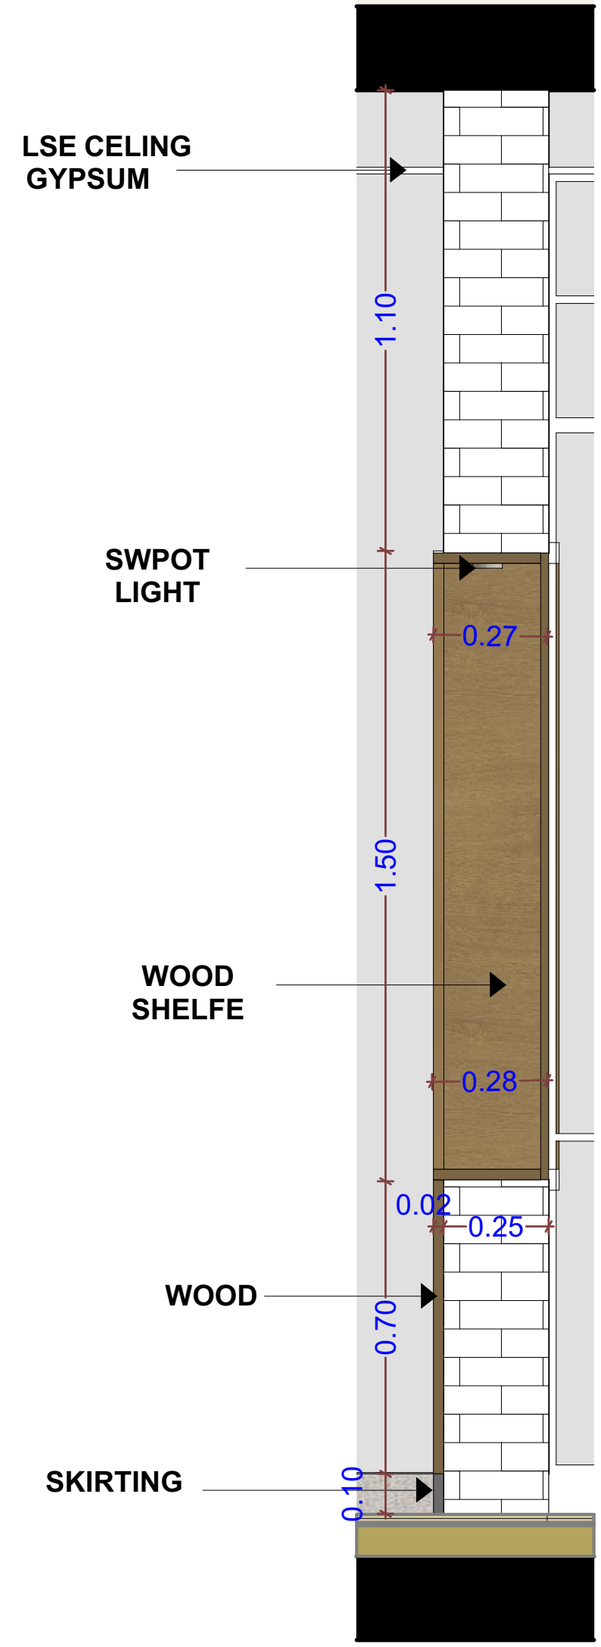


SECTION

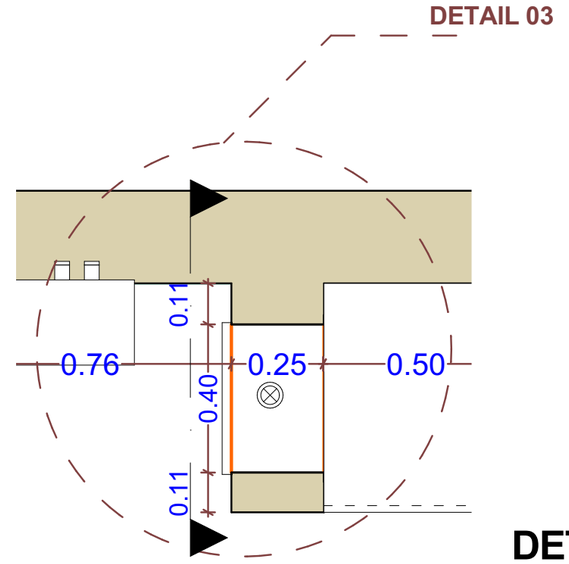


DET.3 PLAN

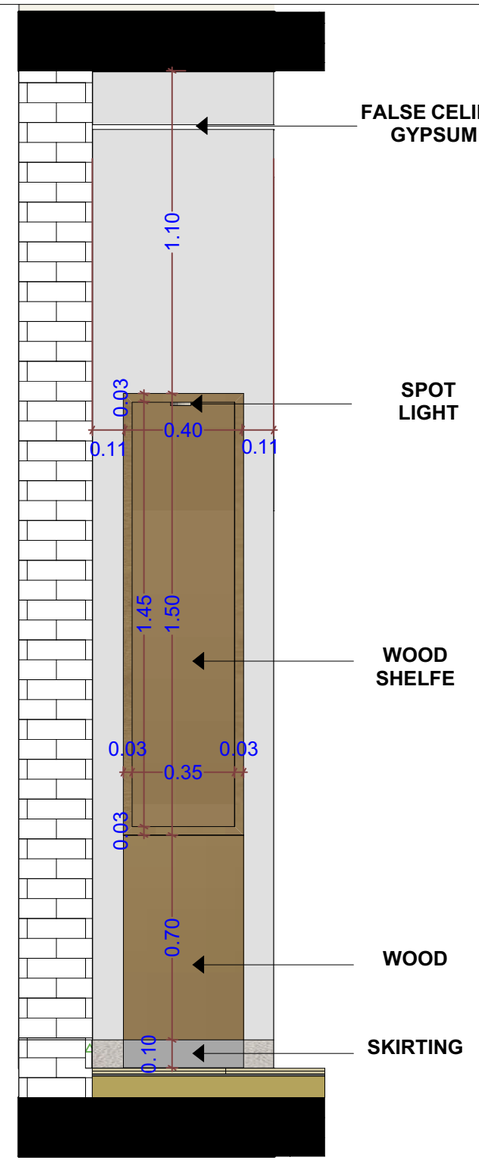

ELEVATION

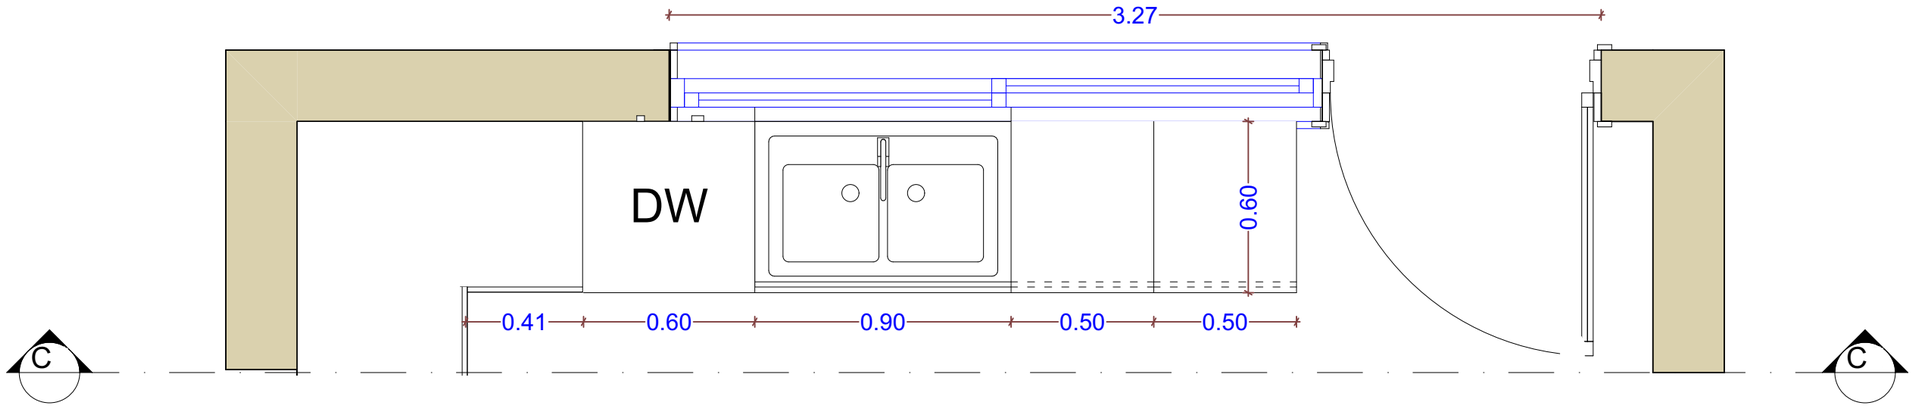


PLAN

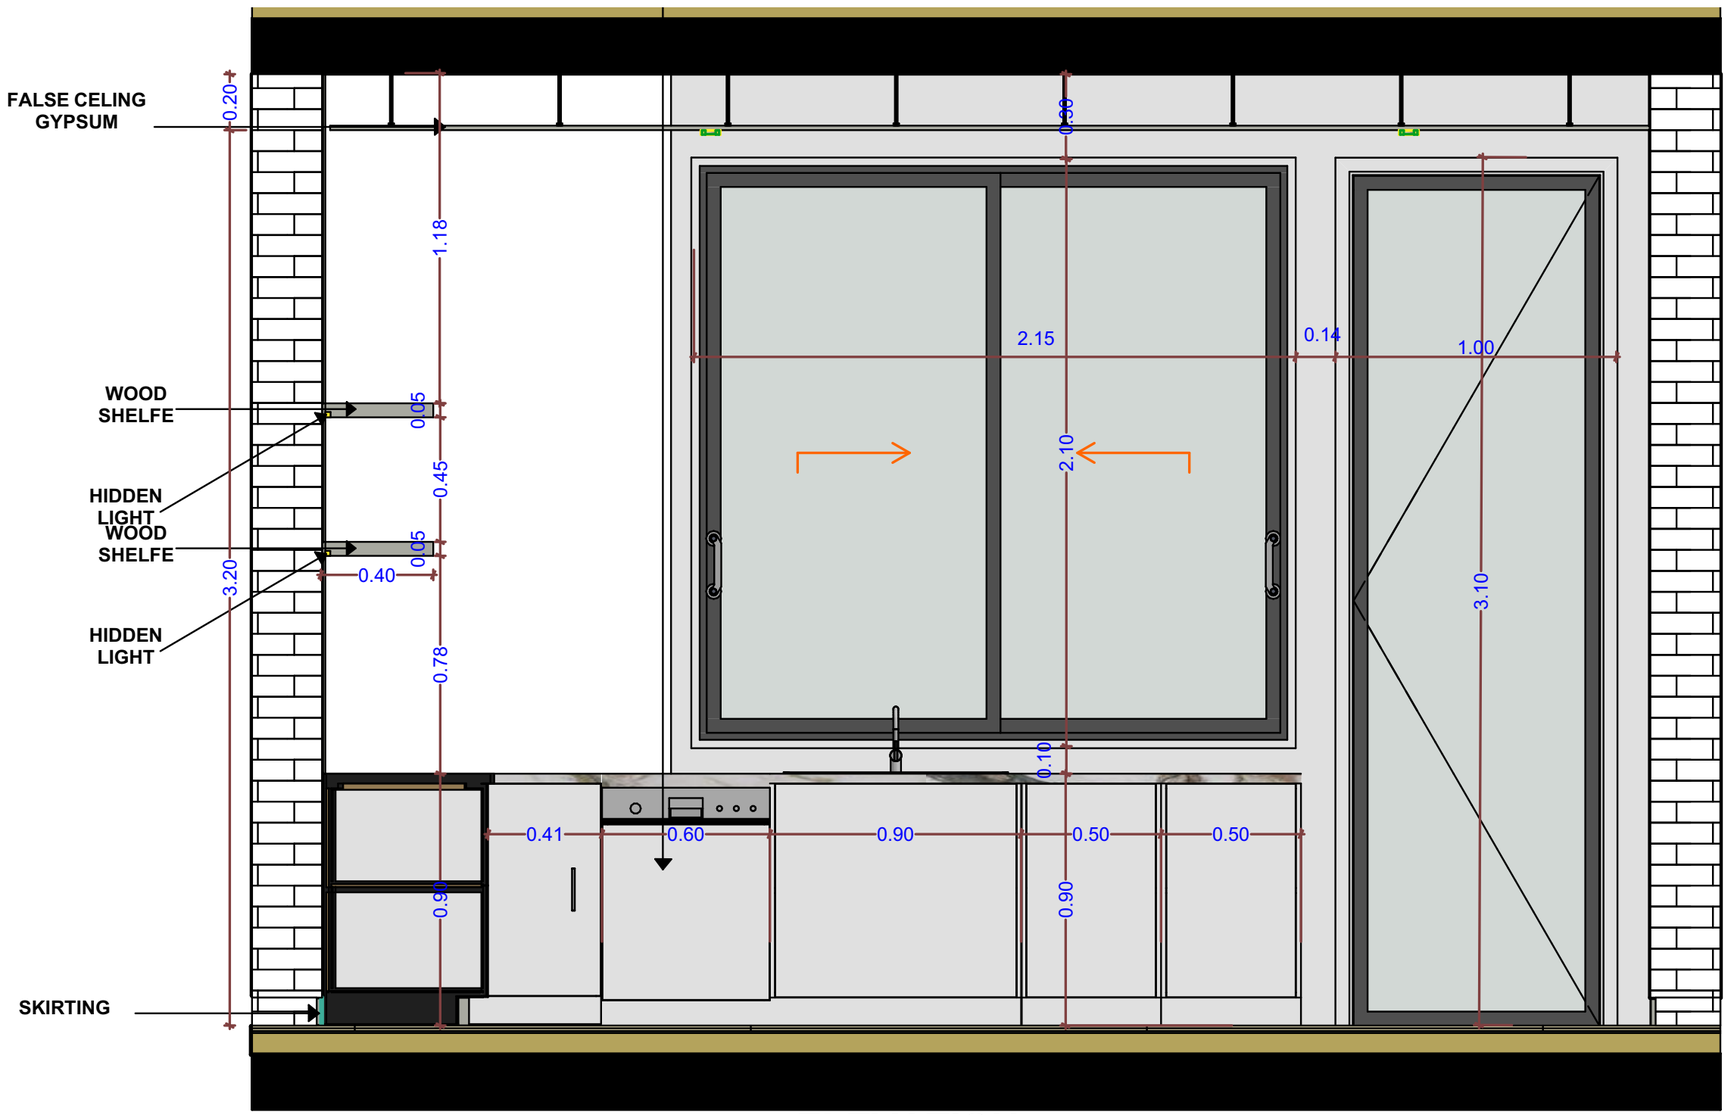


ELEVATION

SECTION C-C

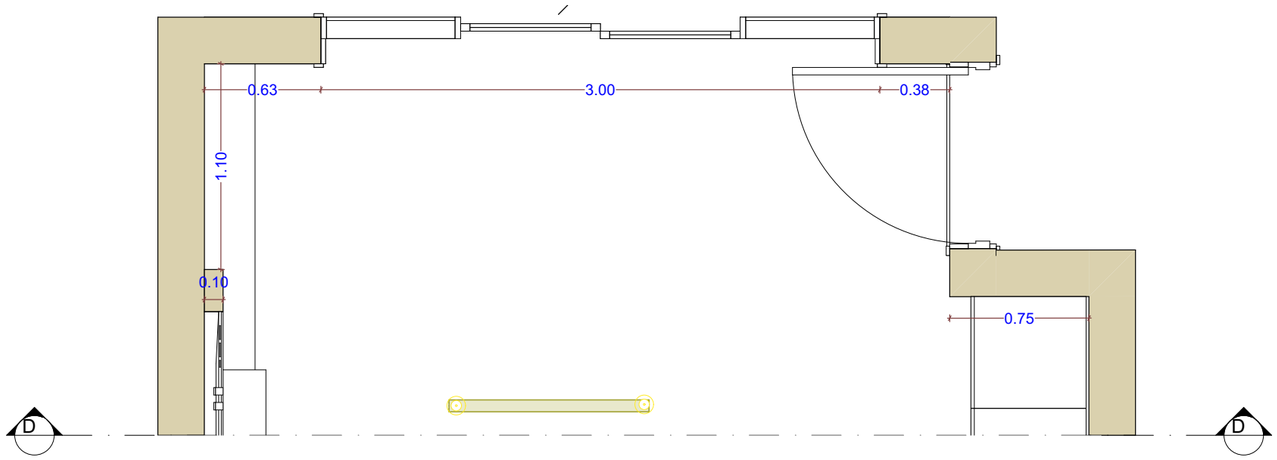

PLAN

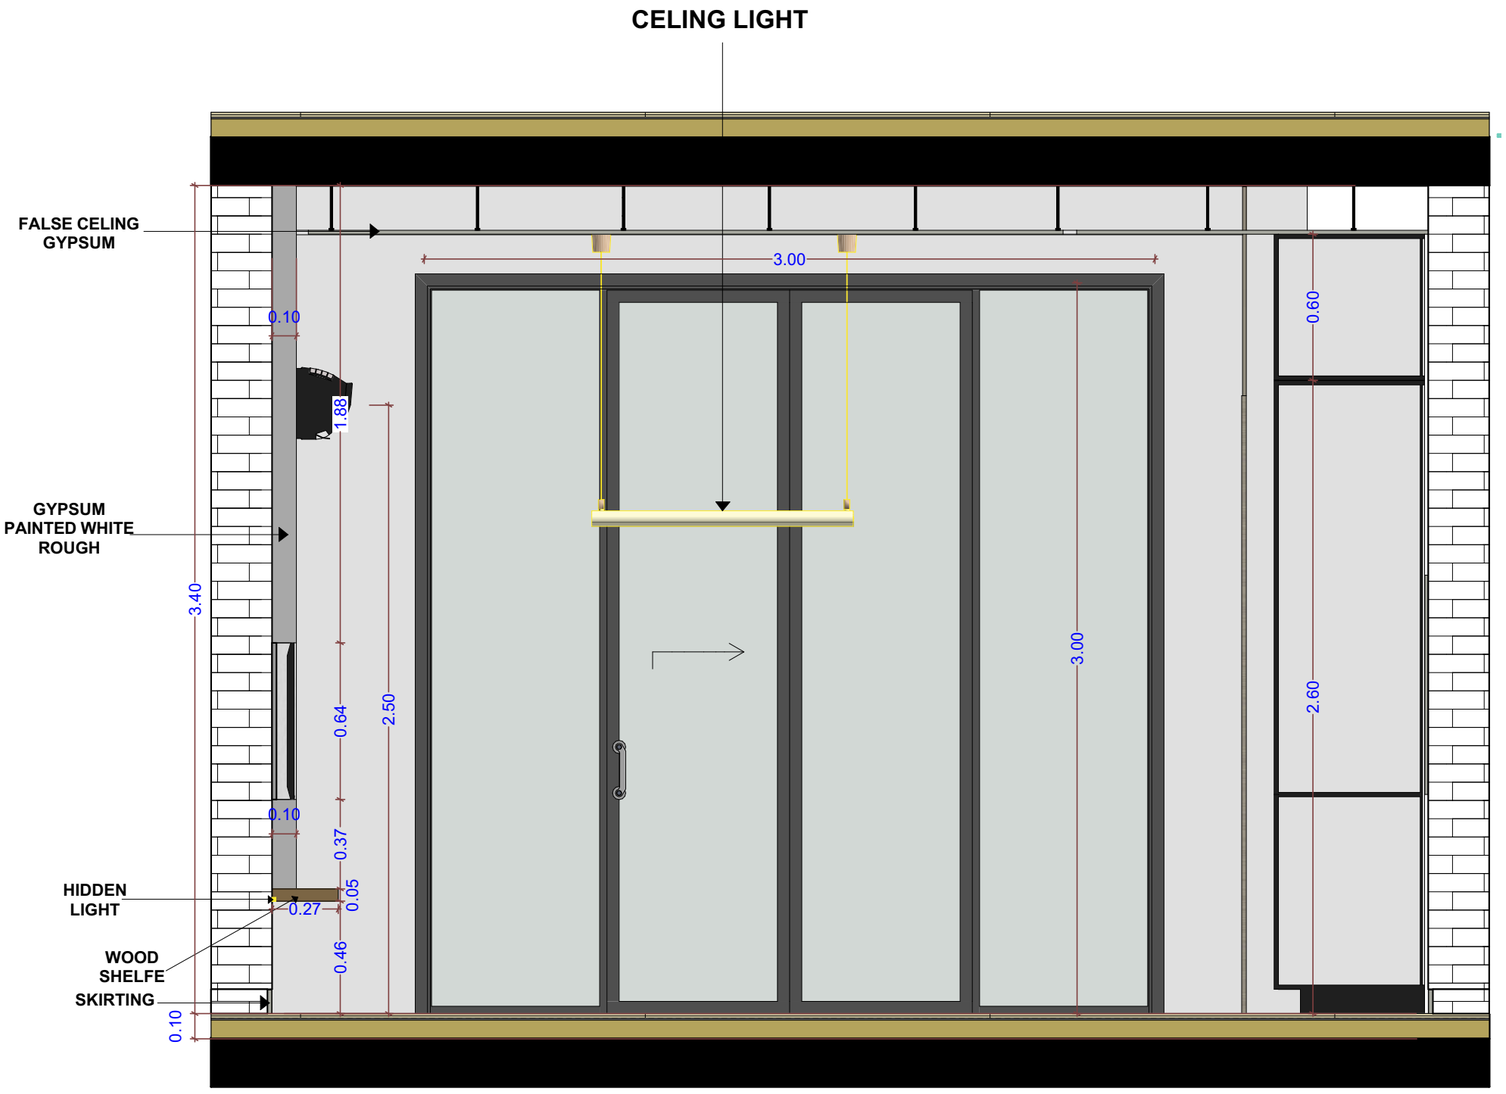

ELEVATION

SECTION D-D