INTERIOR DESIGN

INDOOR GARDEN

تصميم وتنفيذ واشراف

الاداره +964 7860001001
المشاريع +964 7834687241
التصاميم +964 7834687240

ARCHITECTURE
FOR HUMAN


Architecture4human
info@a4human.net









ARCHITECTURE
FOR HUMAN
Architecture4human
info@a4human.net

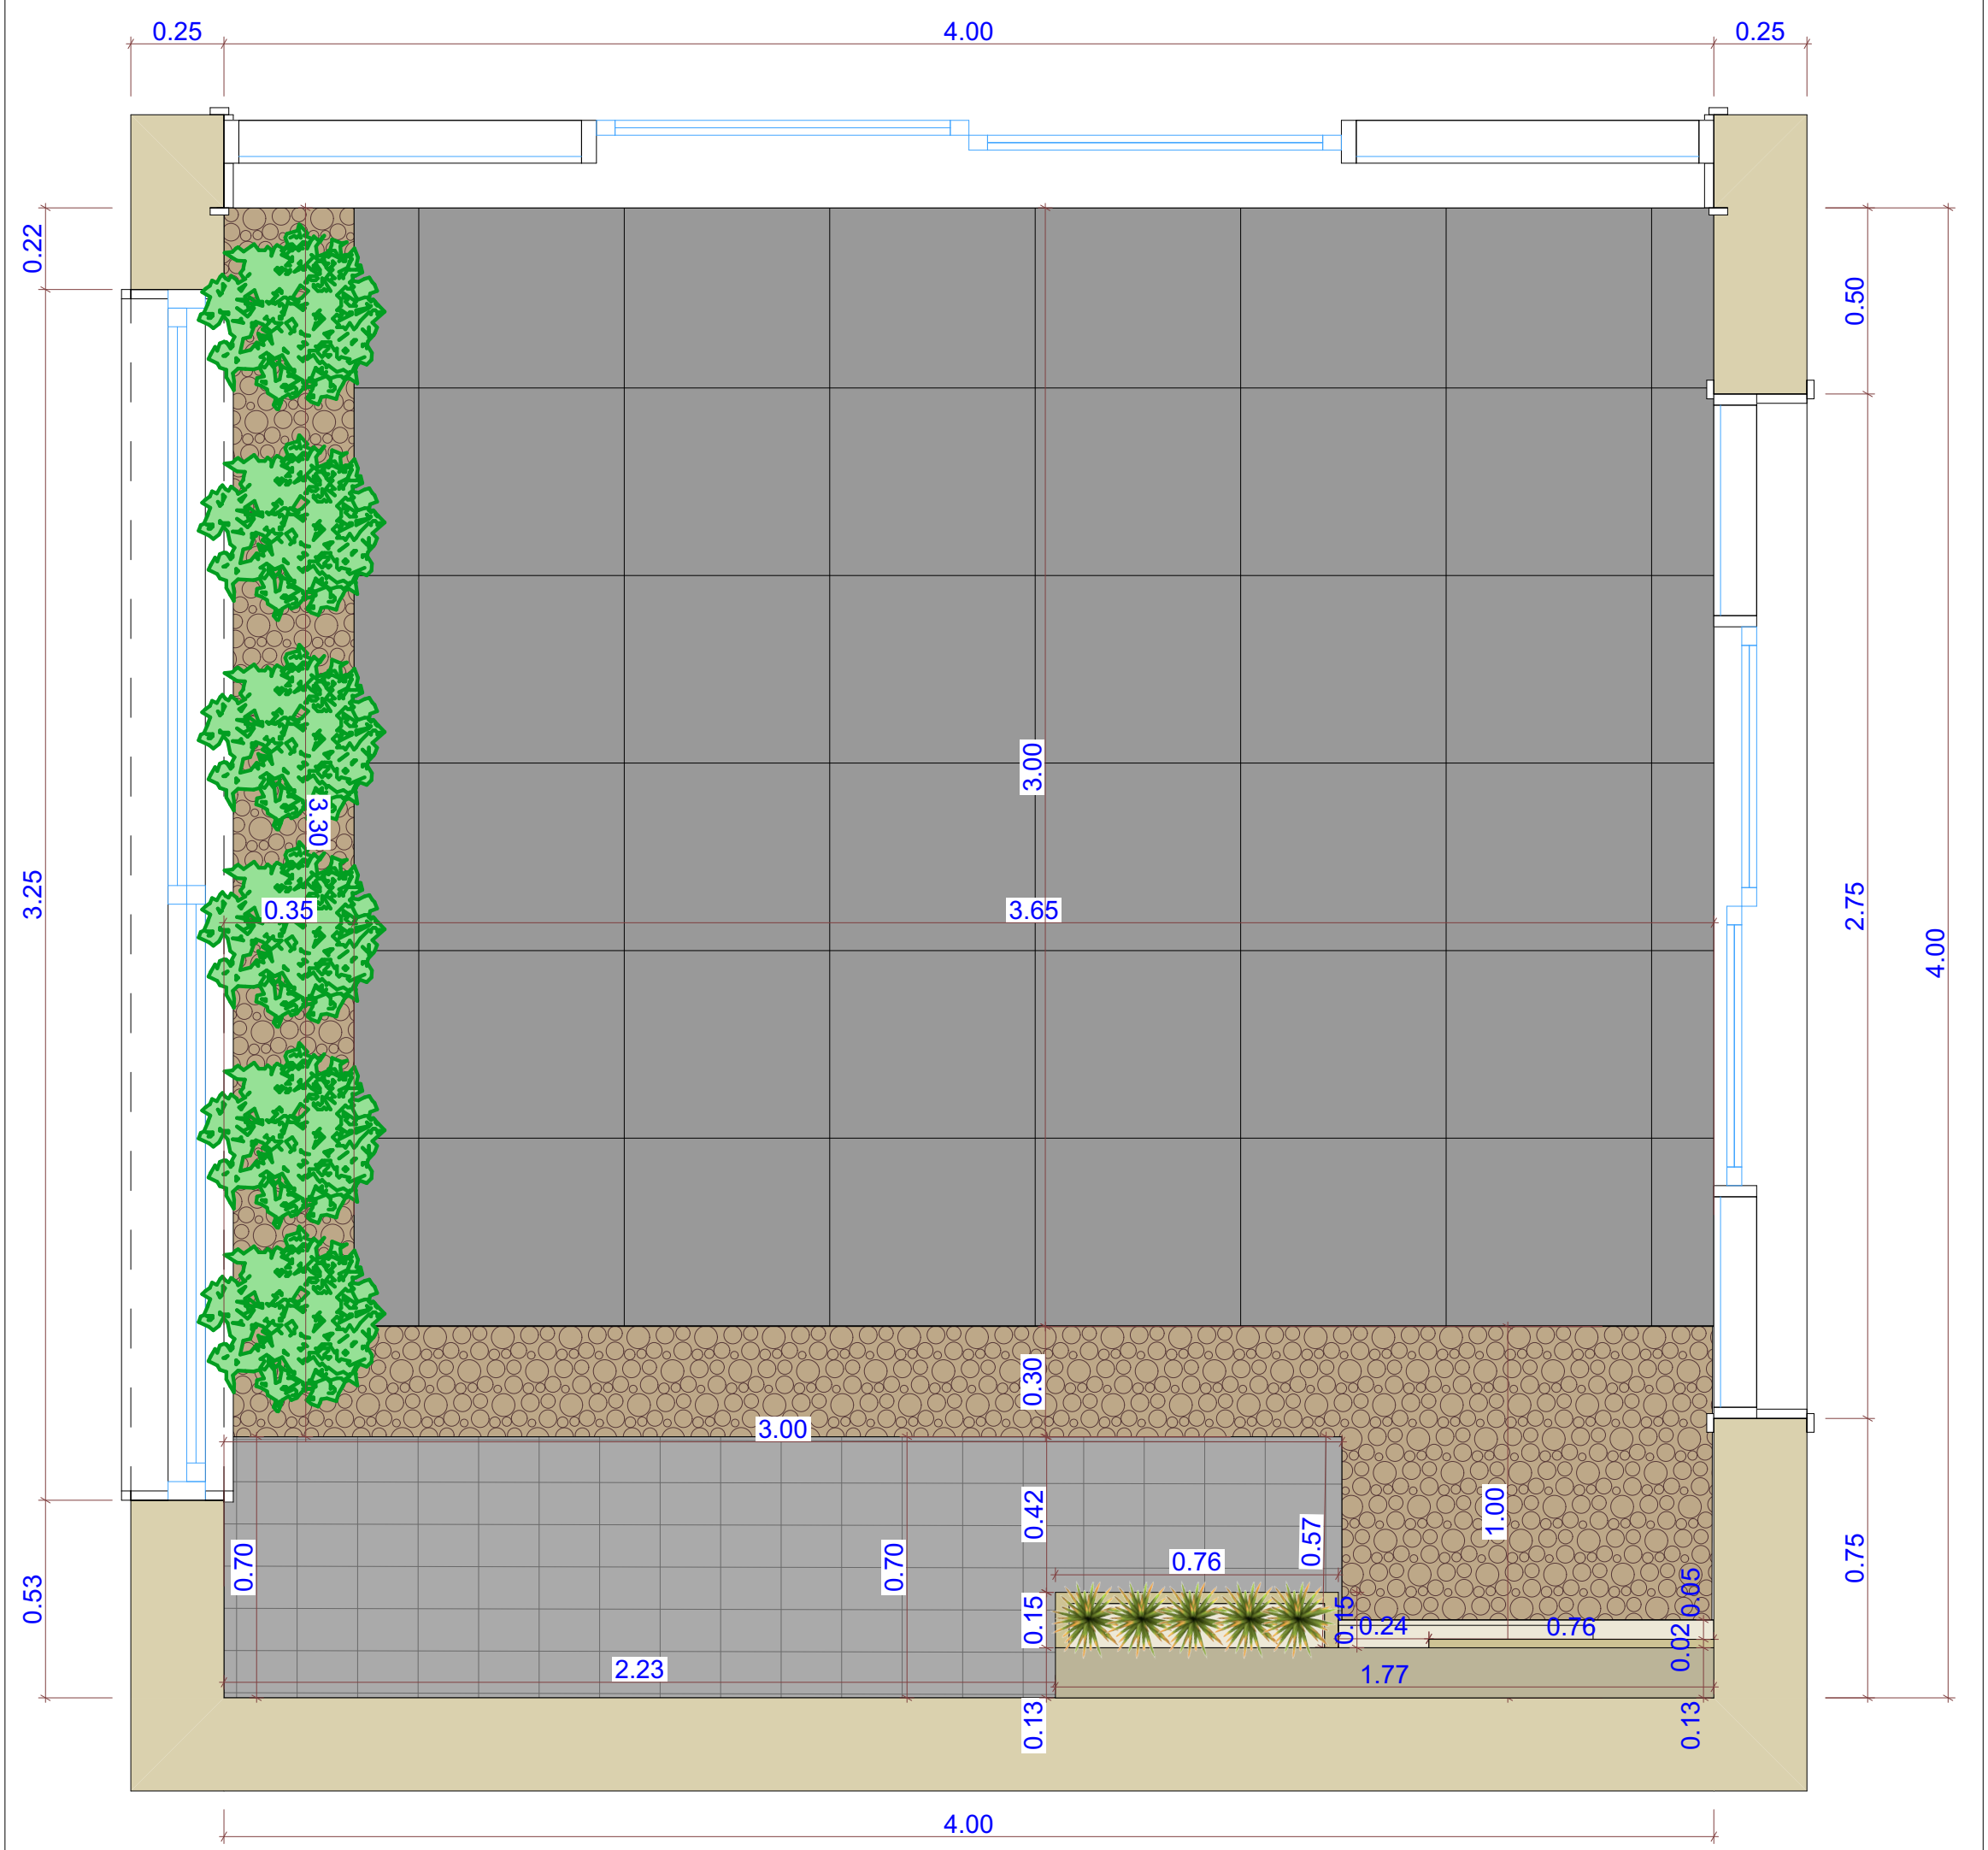


INDOOR GARDEN PLAN

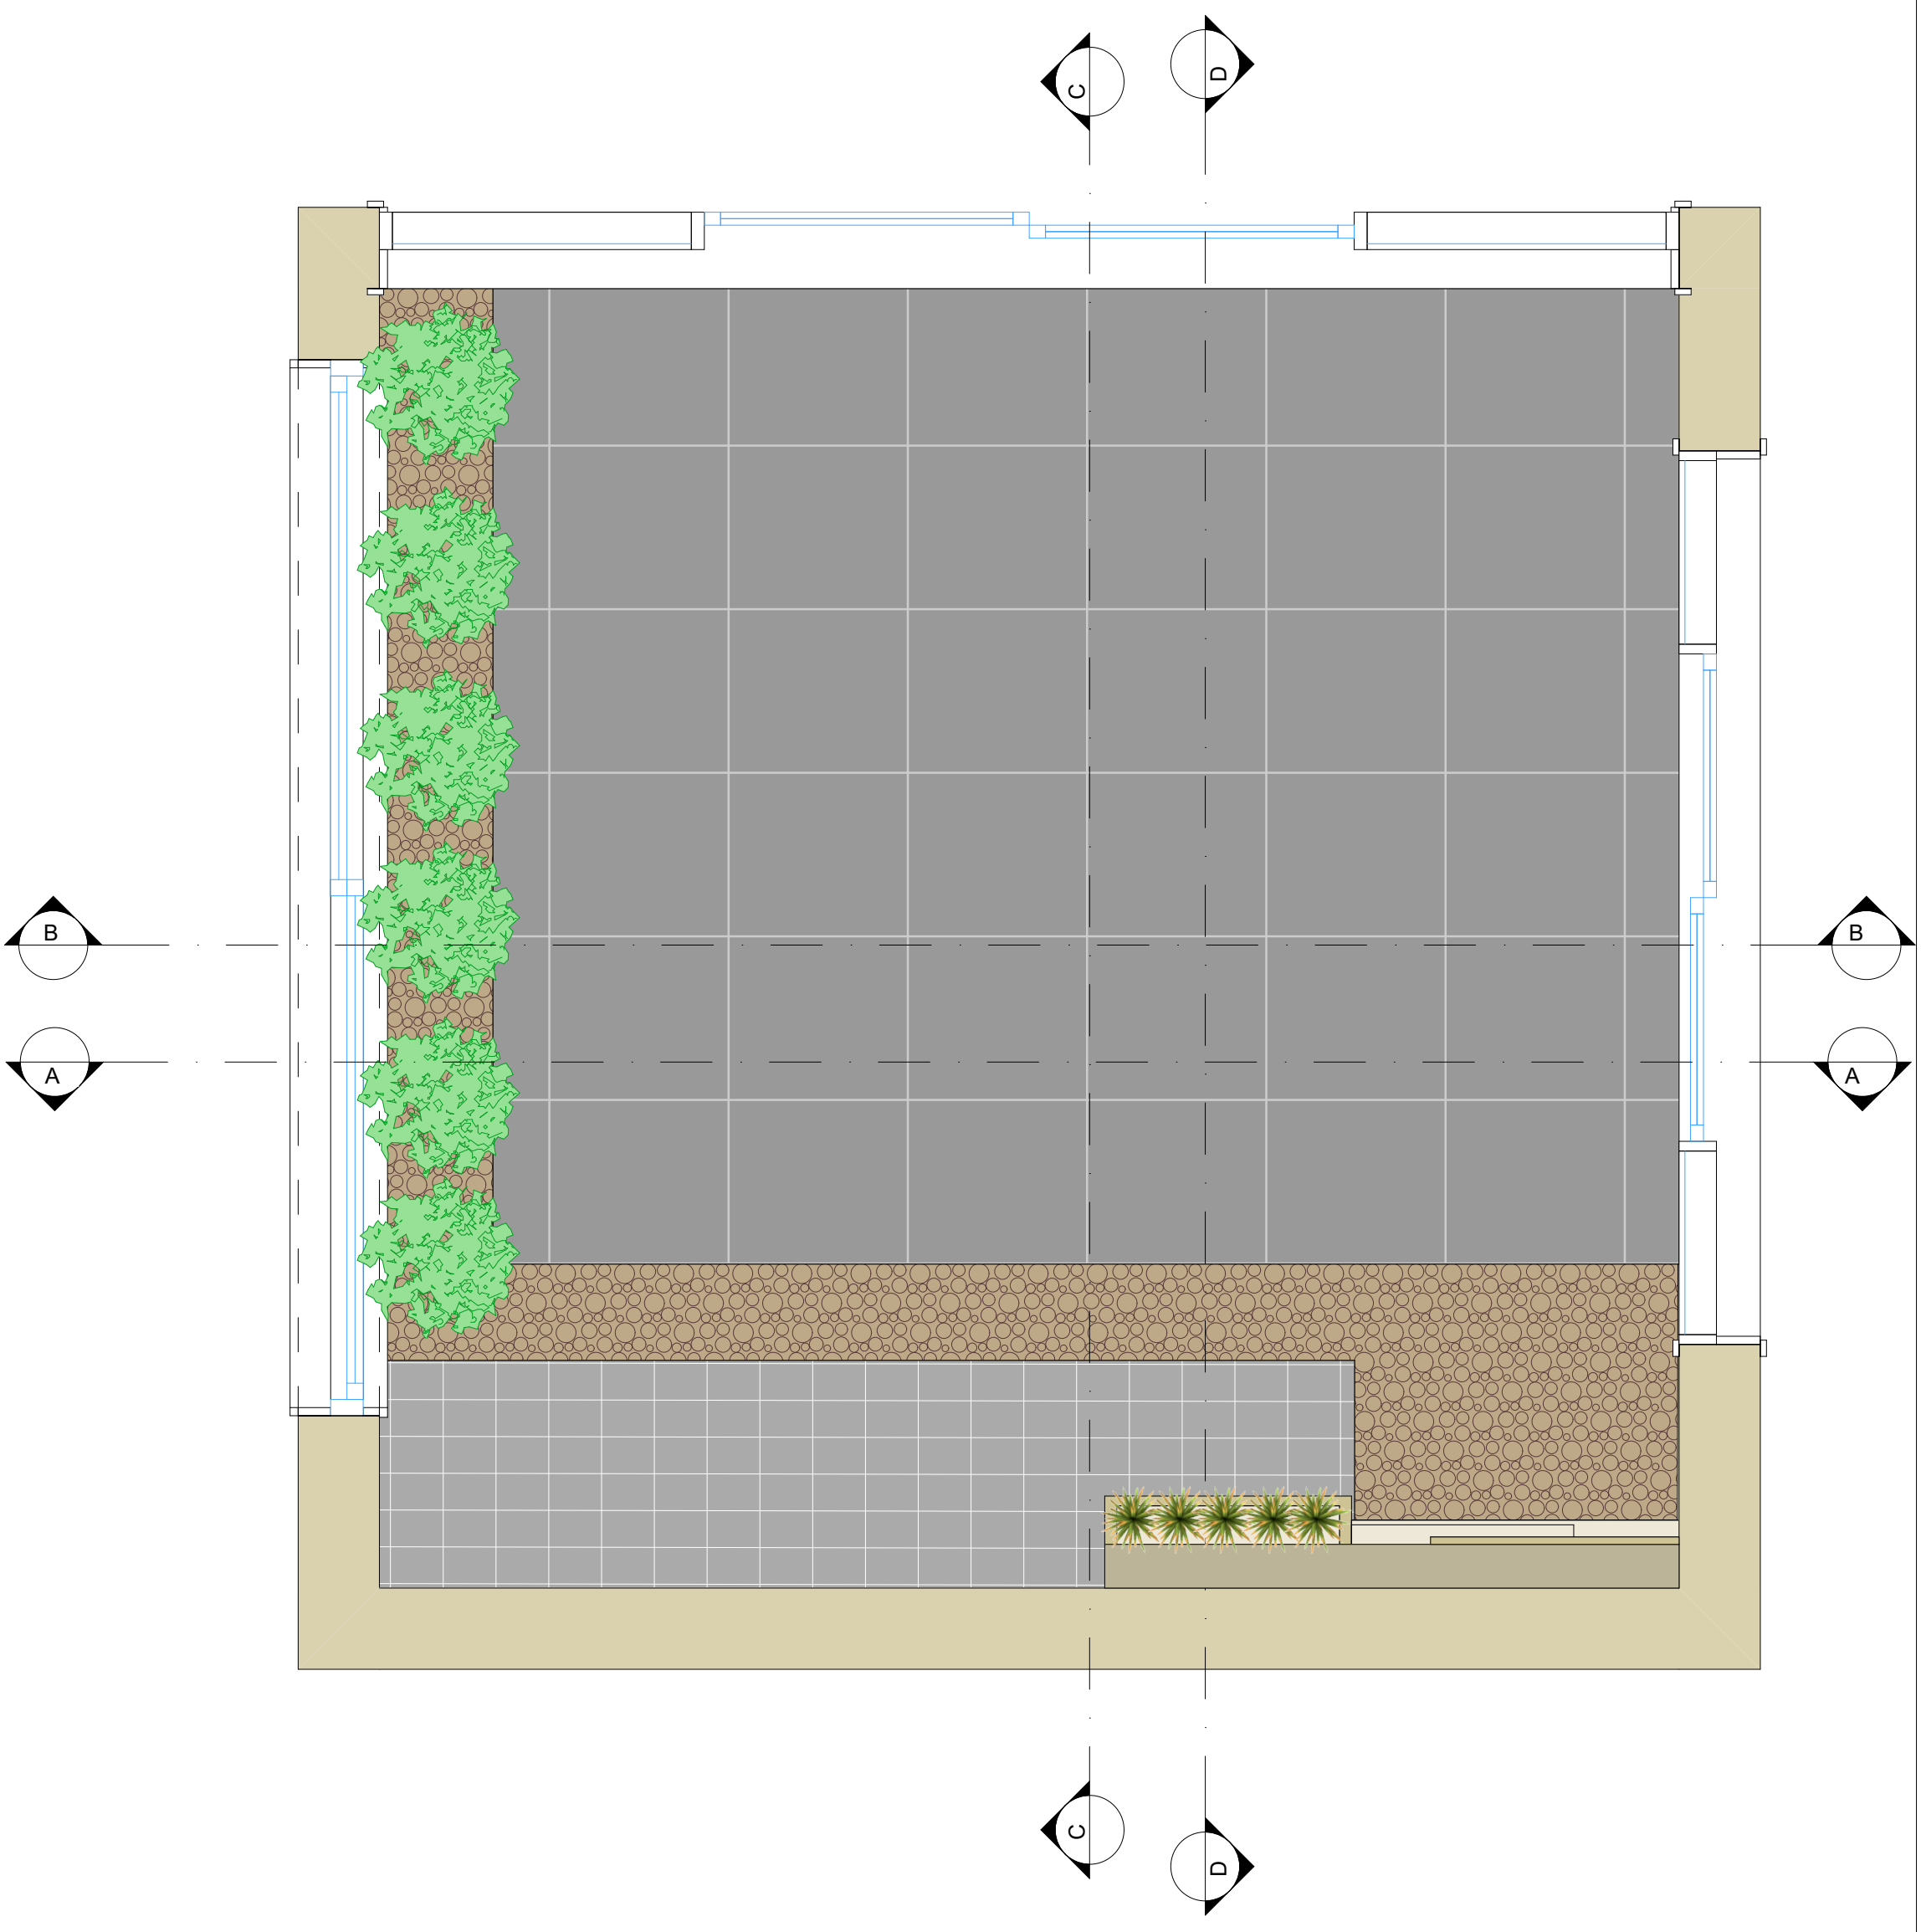


SECTIONS PLAN


A

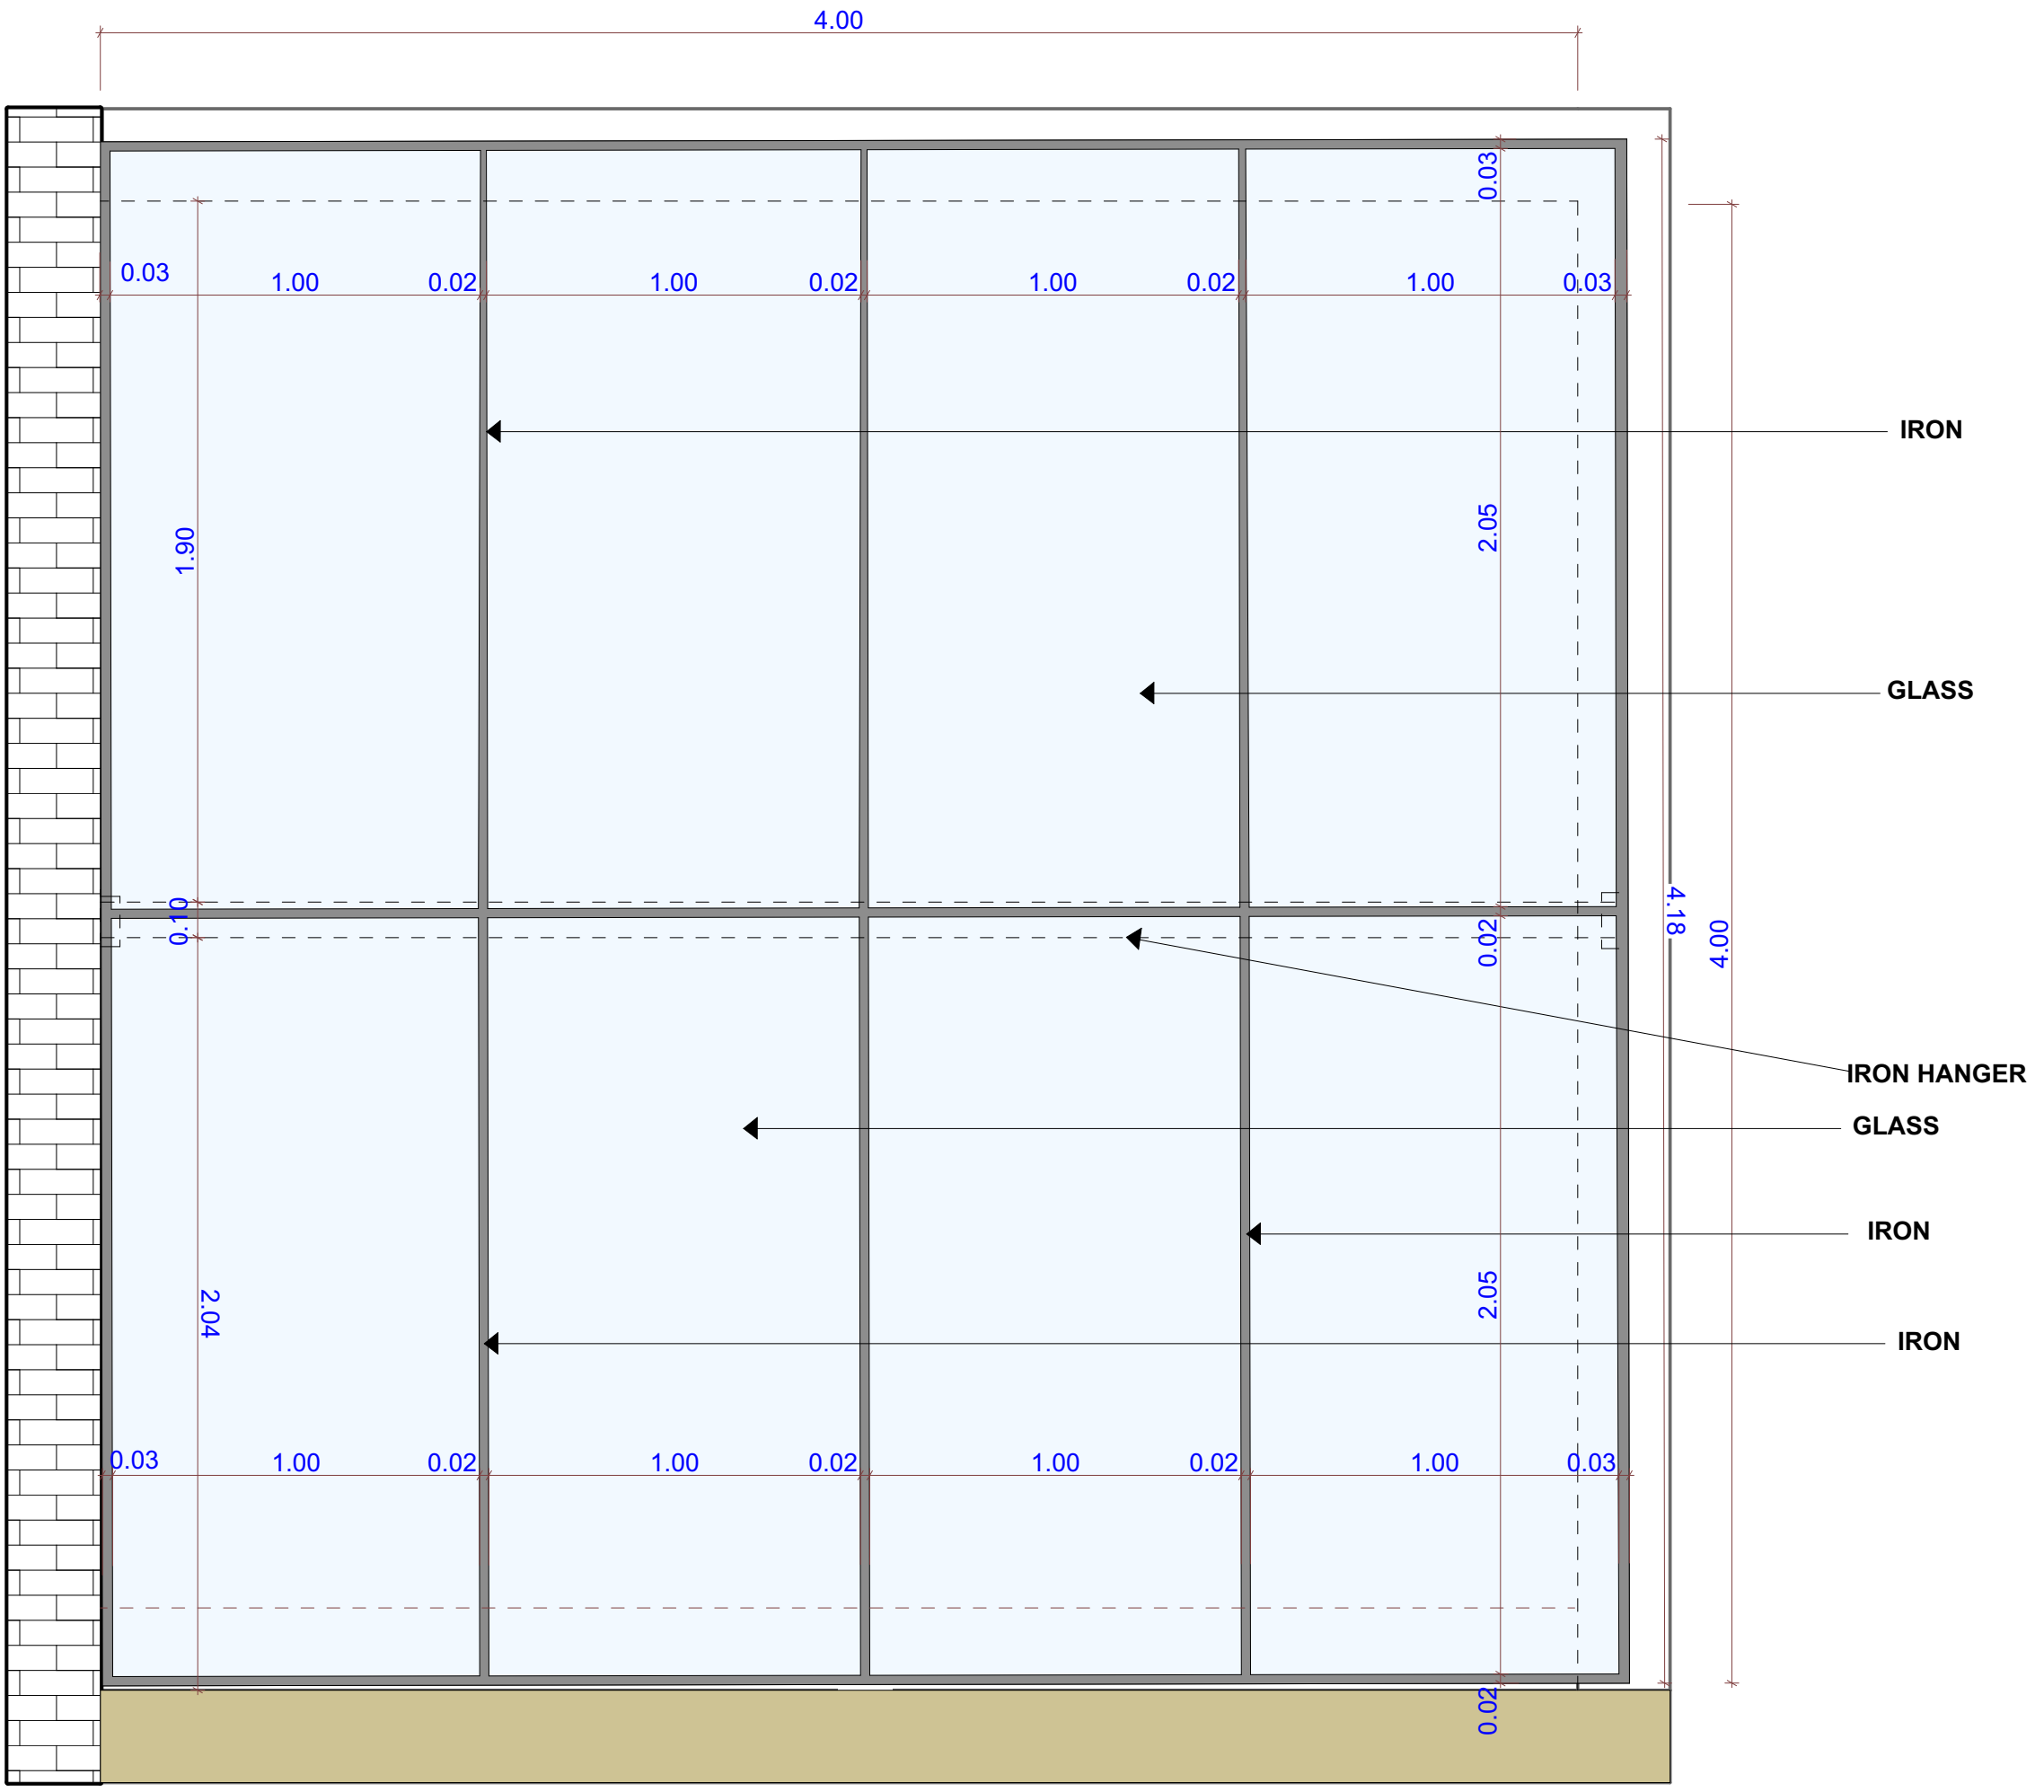

SKYLIGHT PLAN

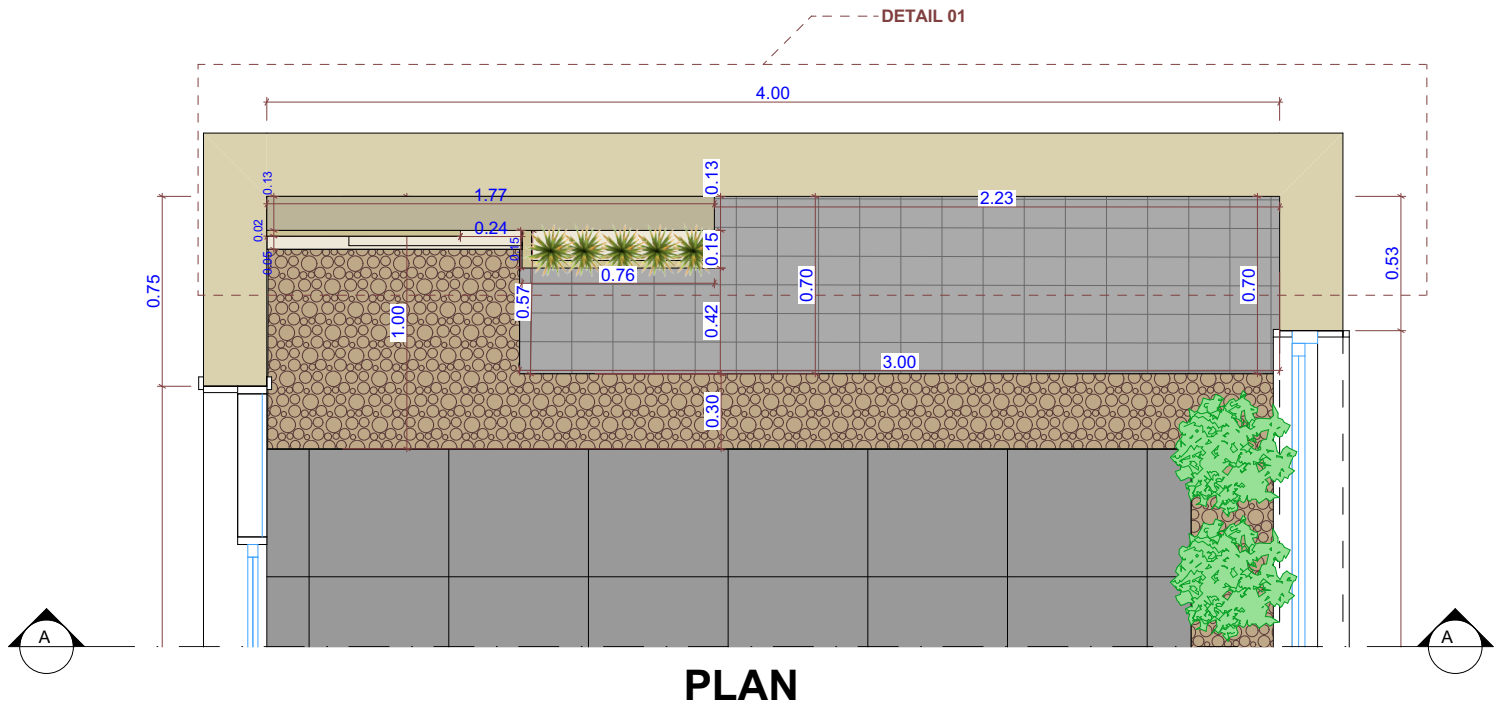


PLAN

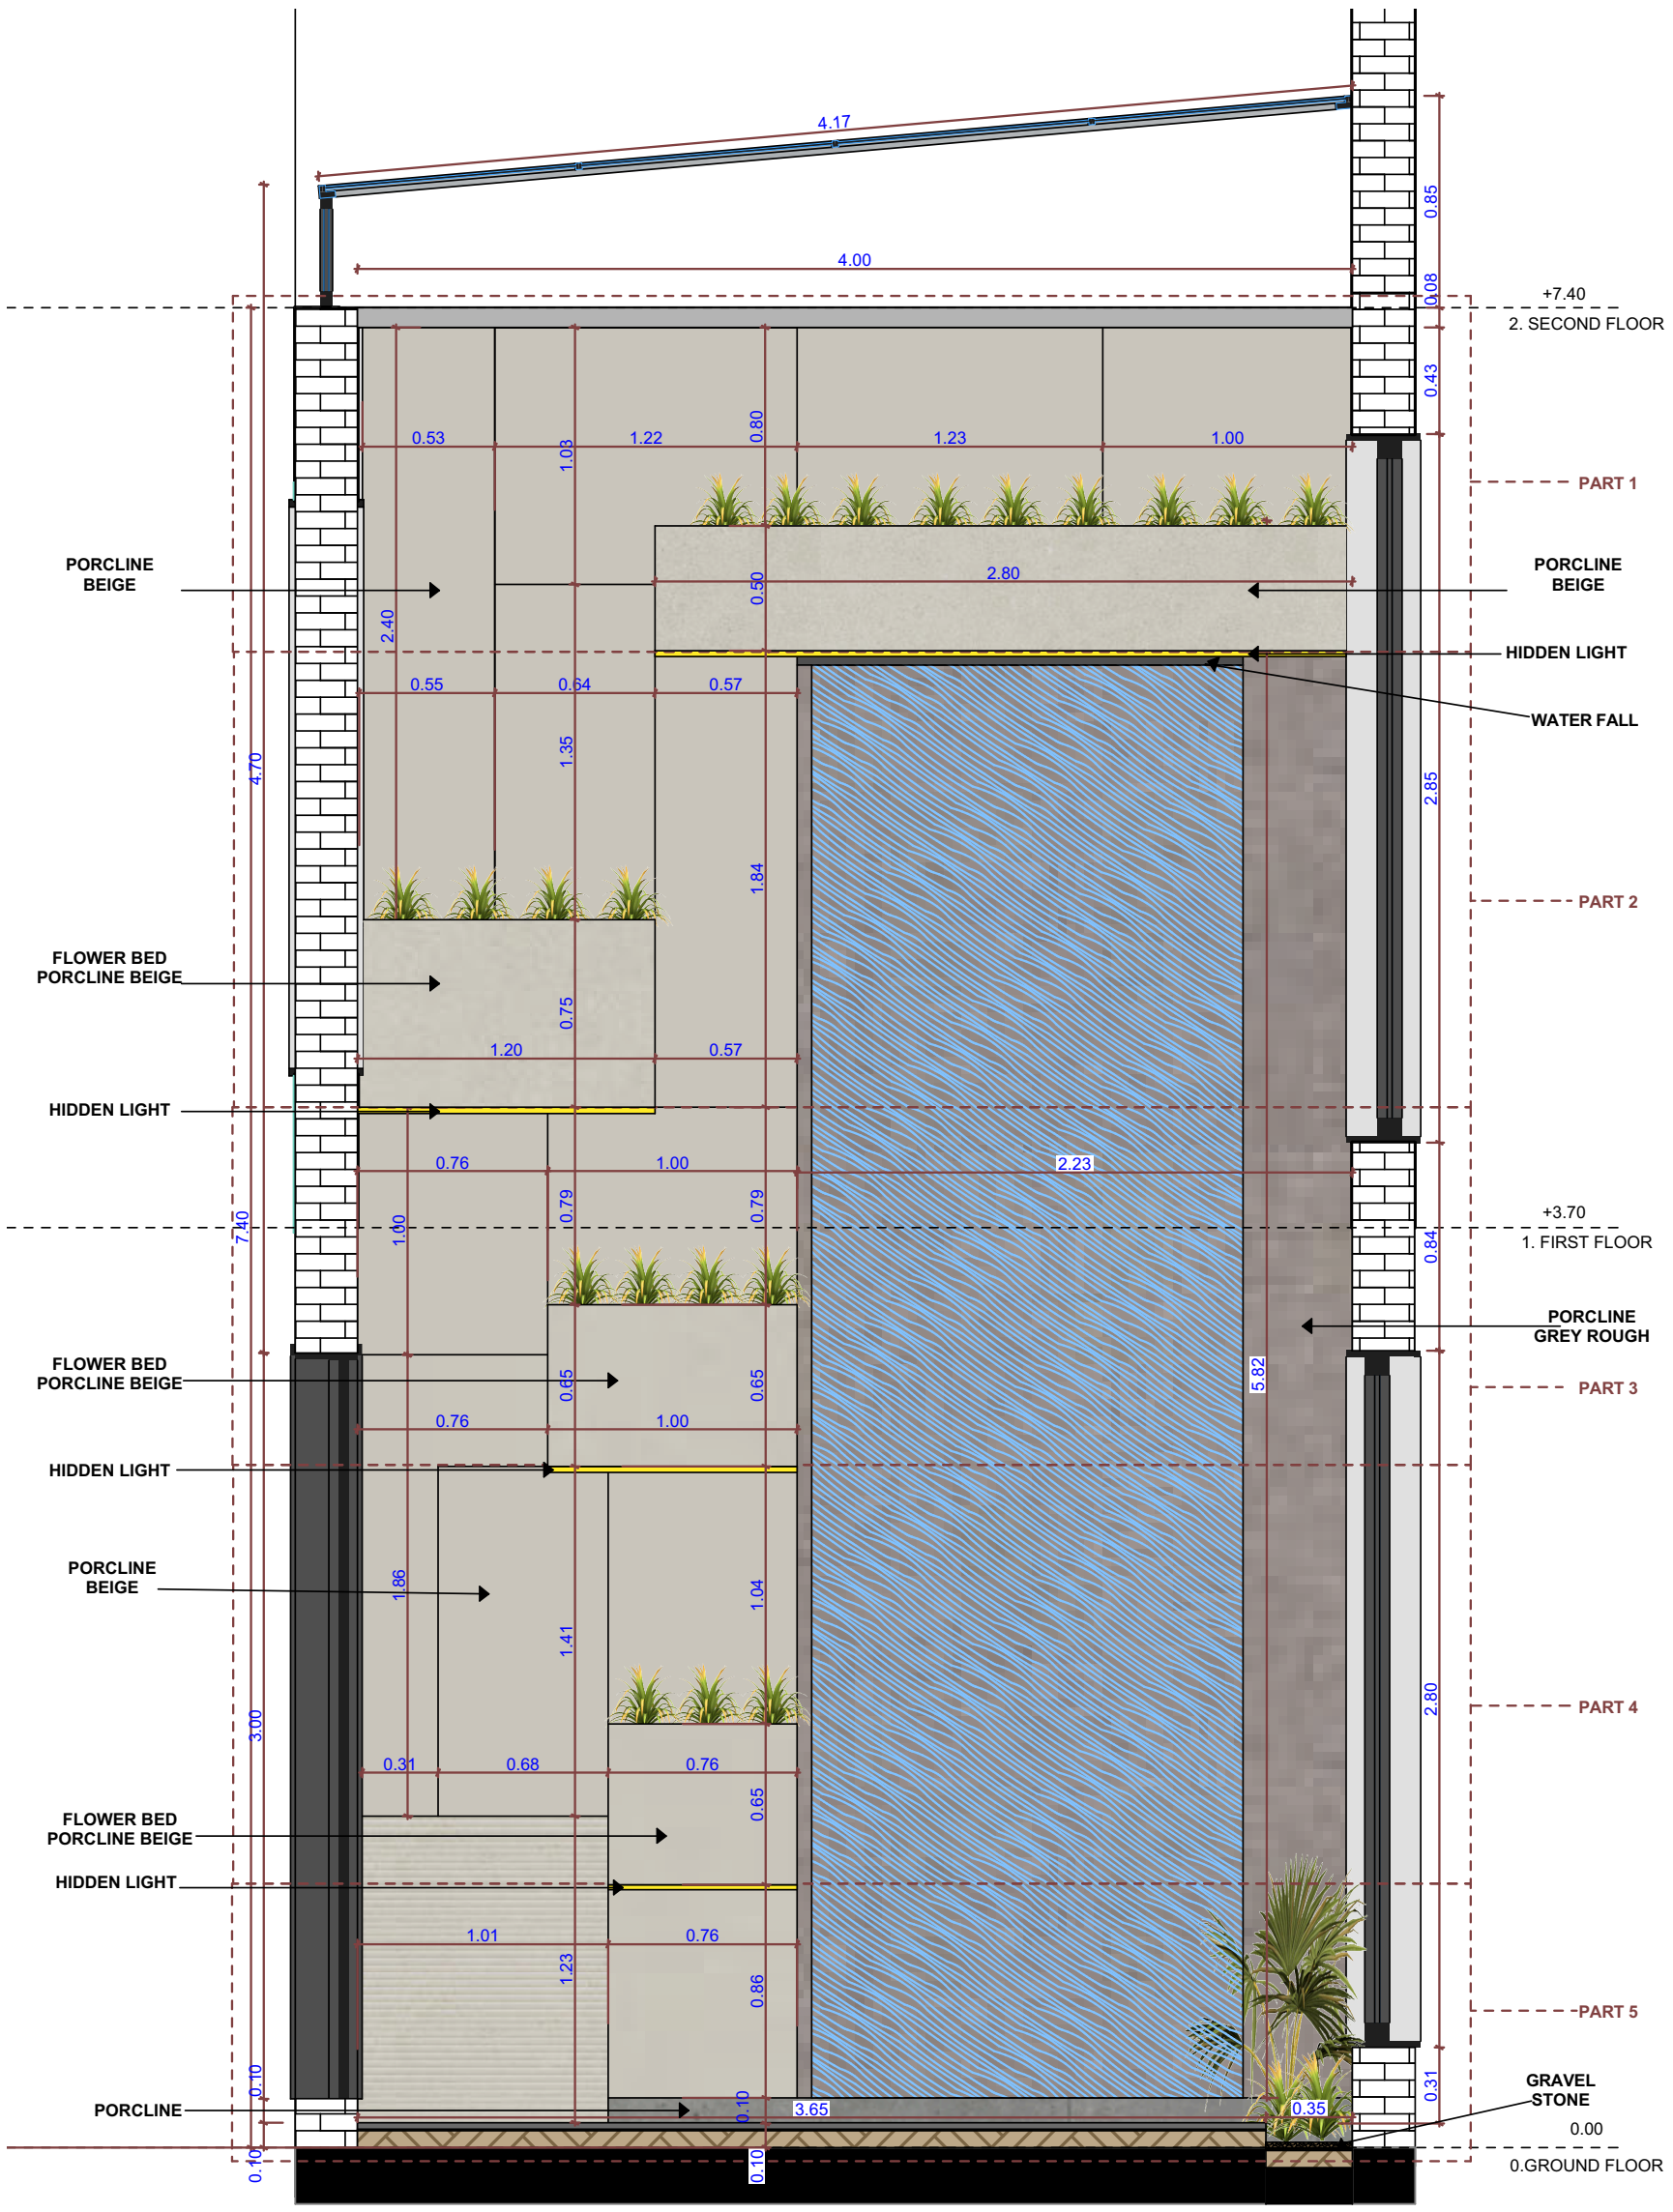


ELEVATION

SECTION A-A

DETAIL 01

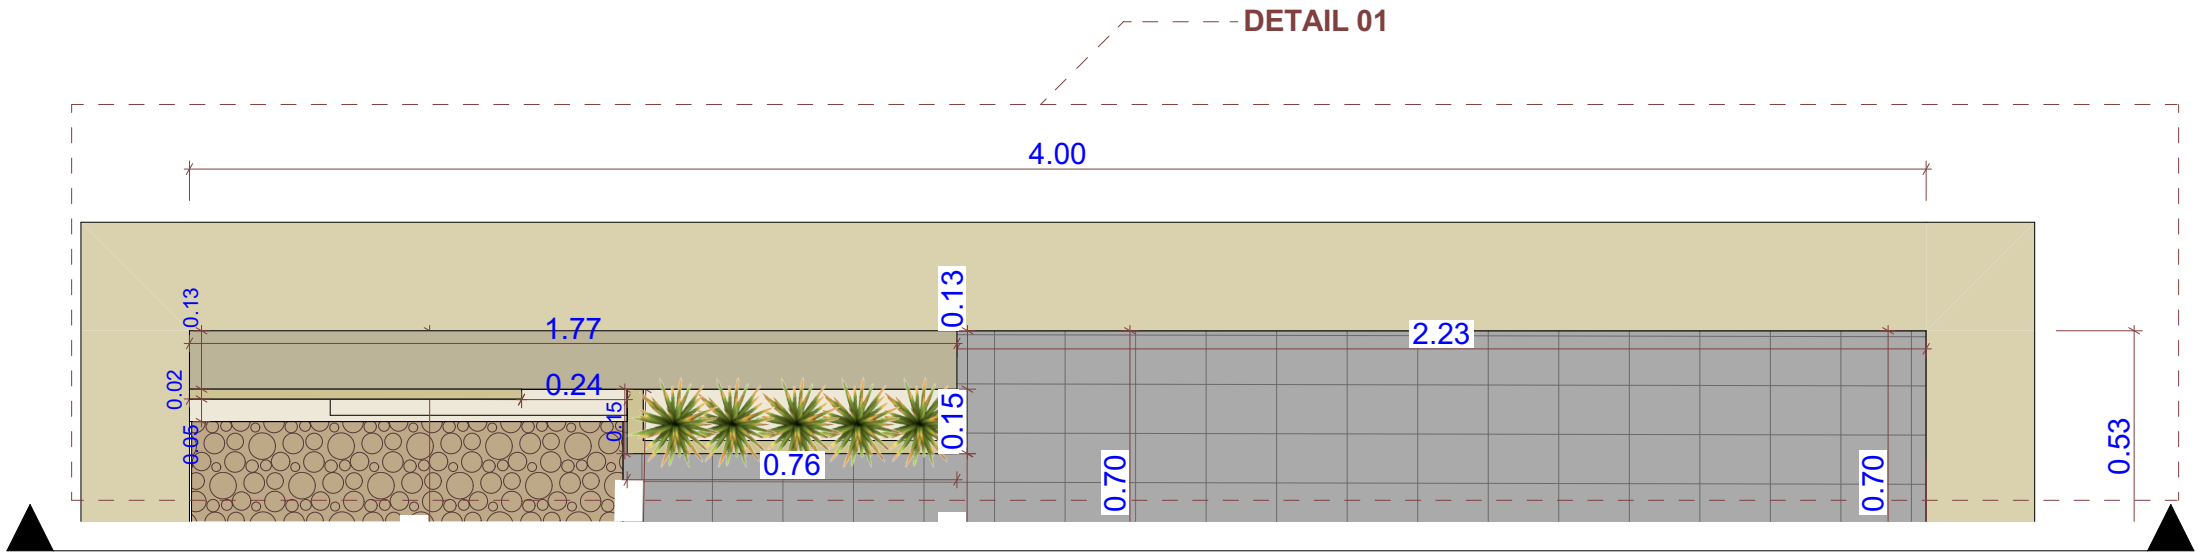


PLAN

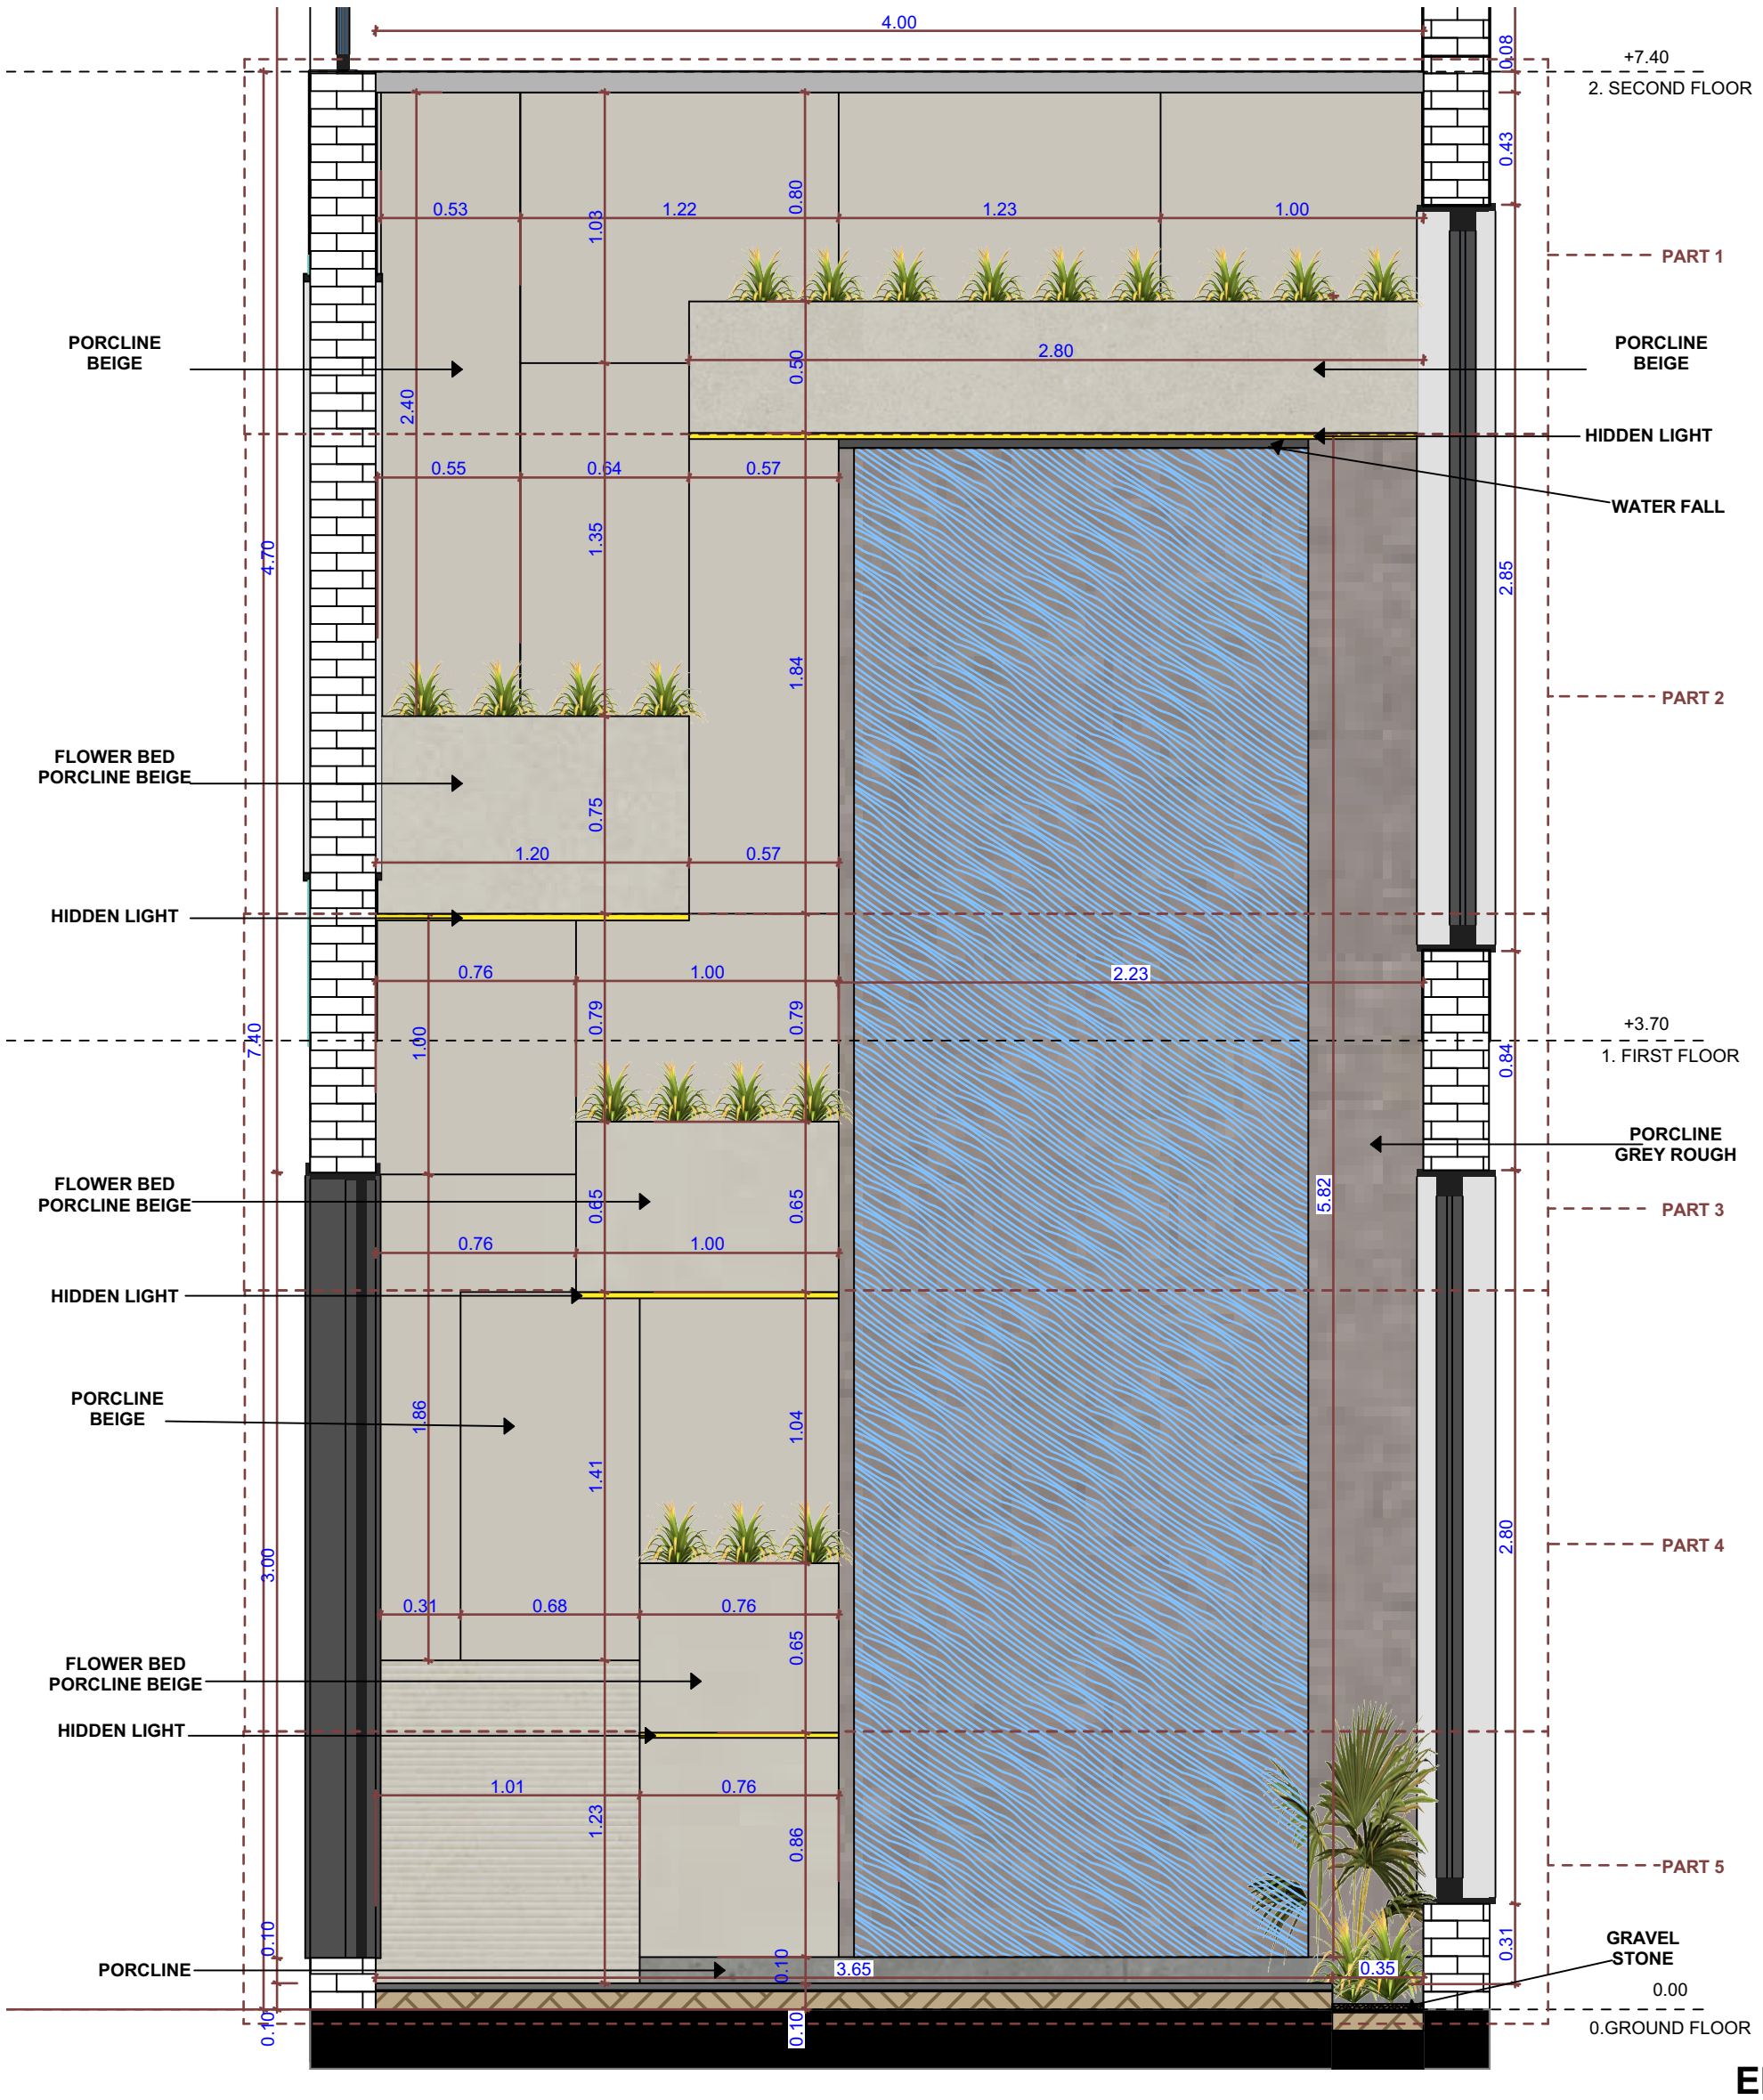


ELEVATION


DETAIL 01

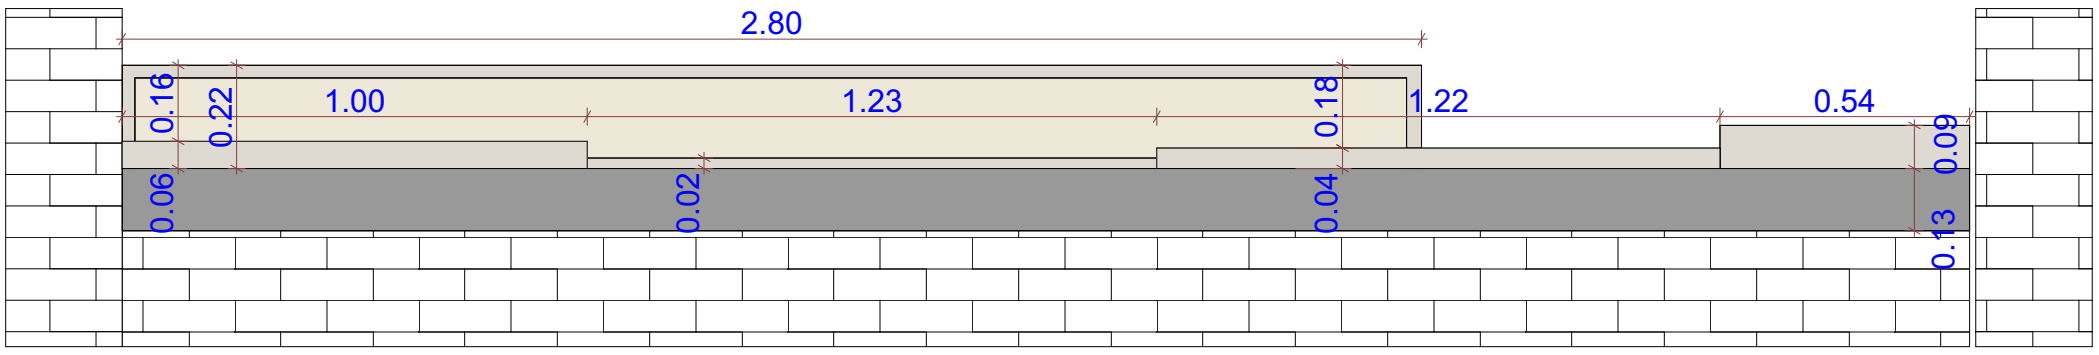


PART 1

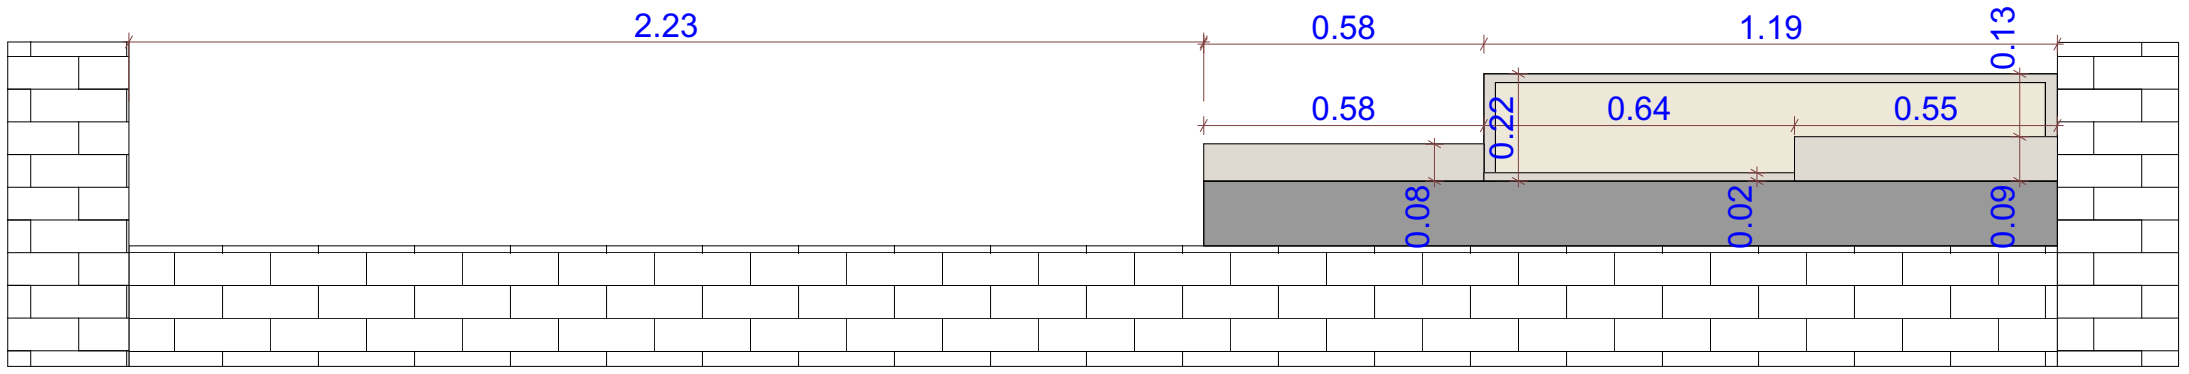


PART 2

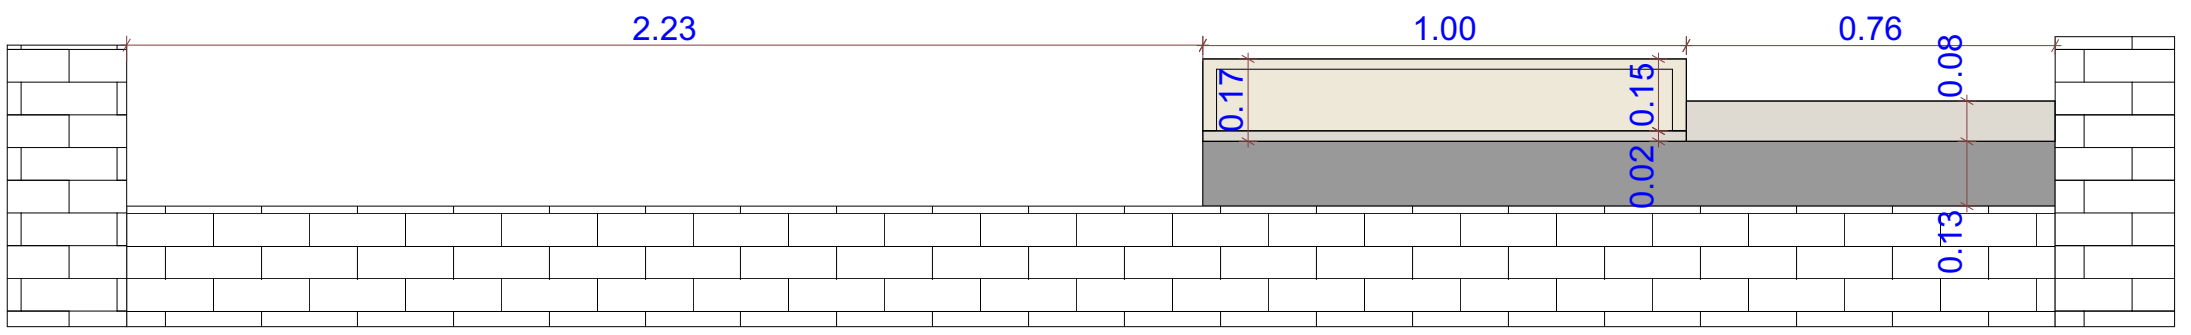

PART 3

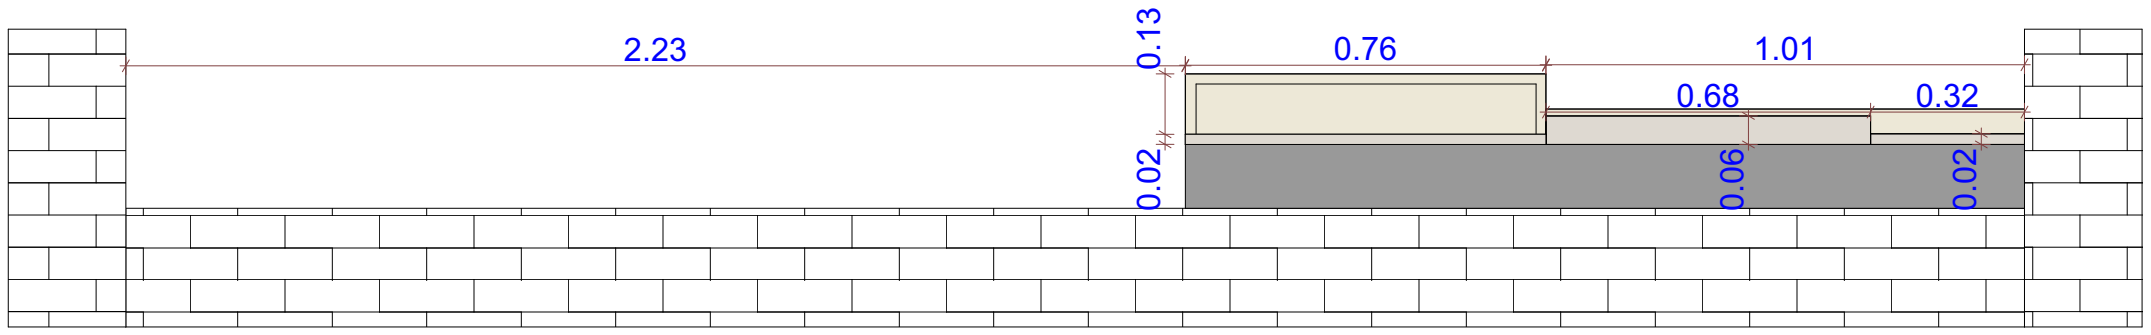


PART 4

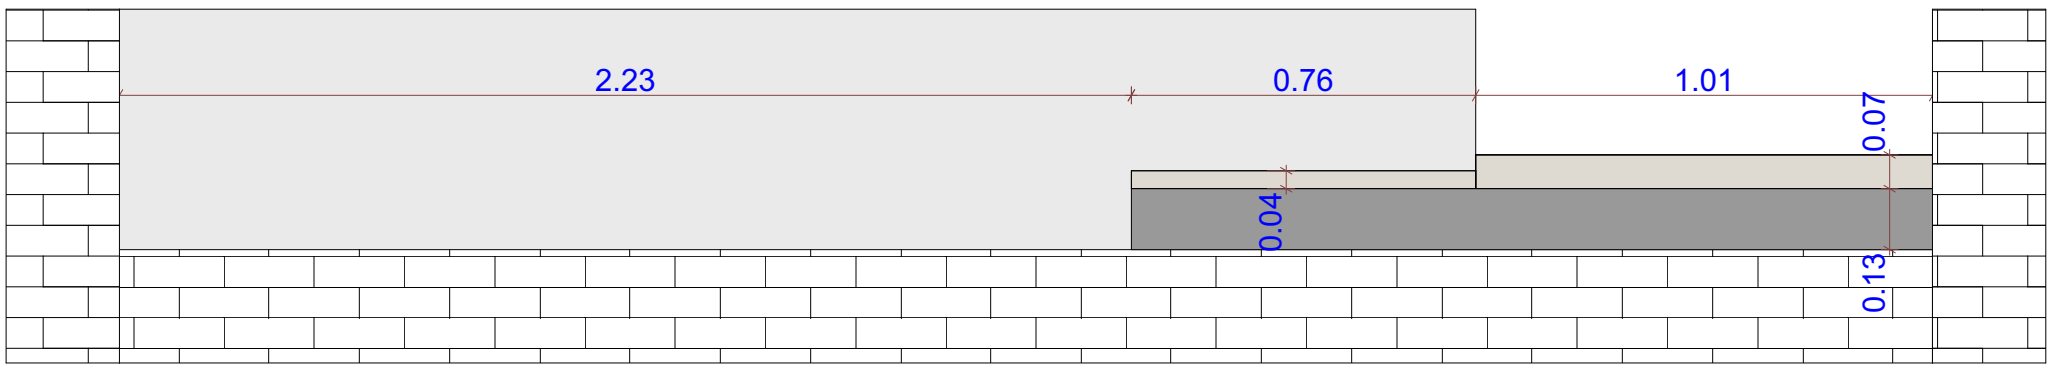


PART 5

DETAIL 01

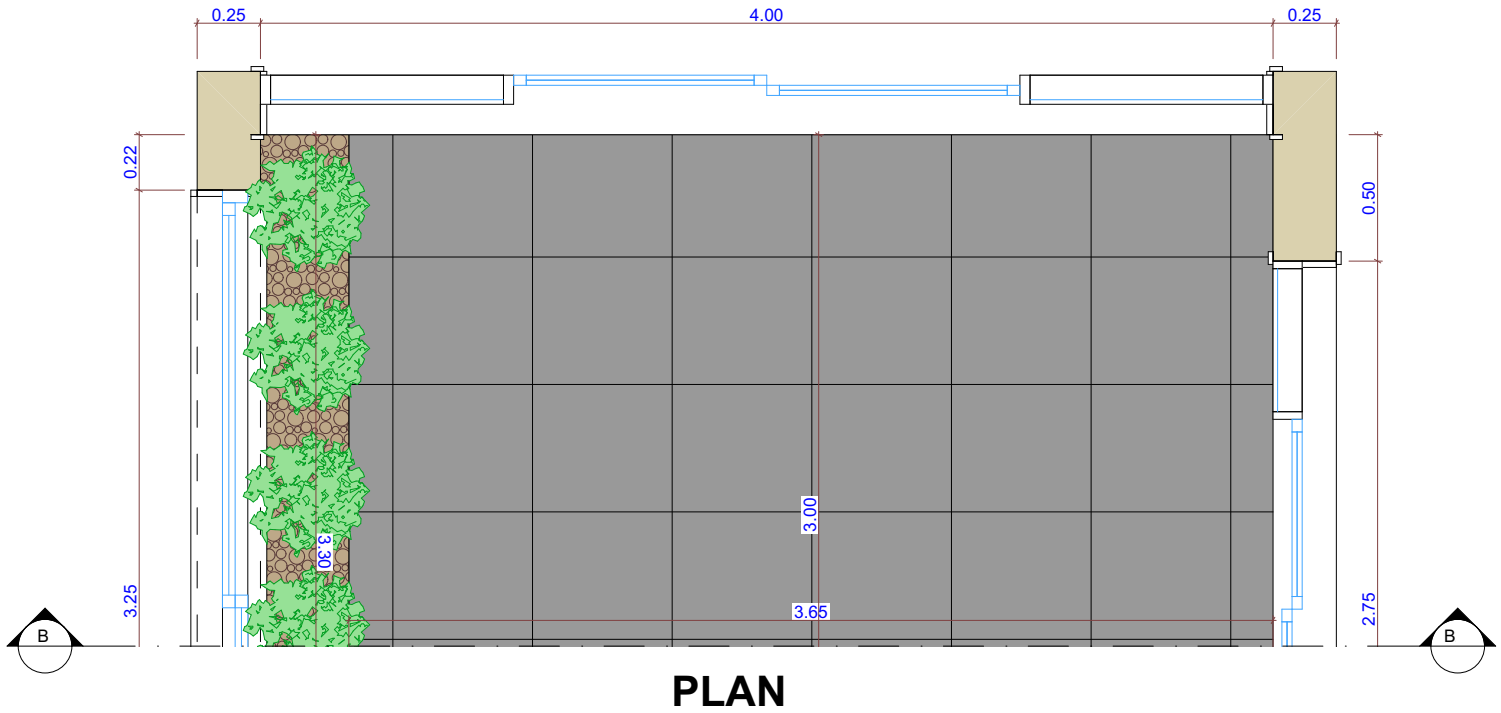


PLAN

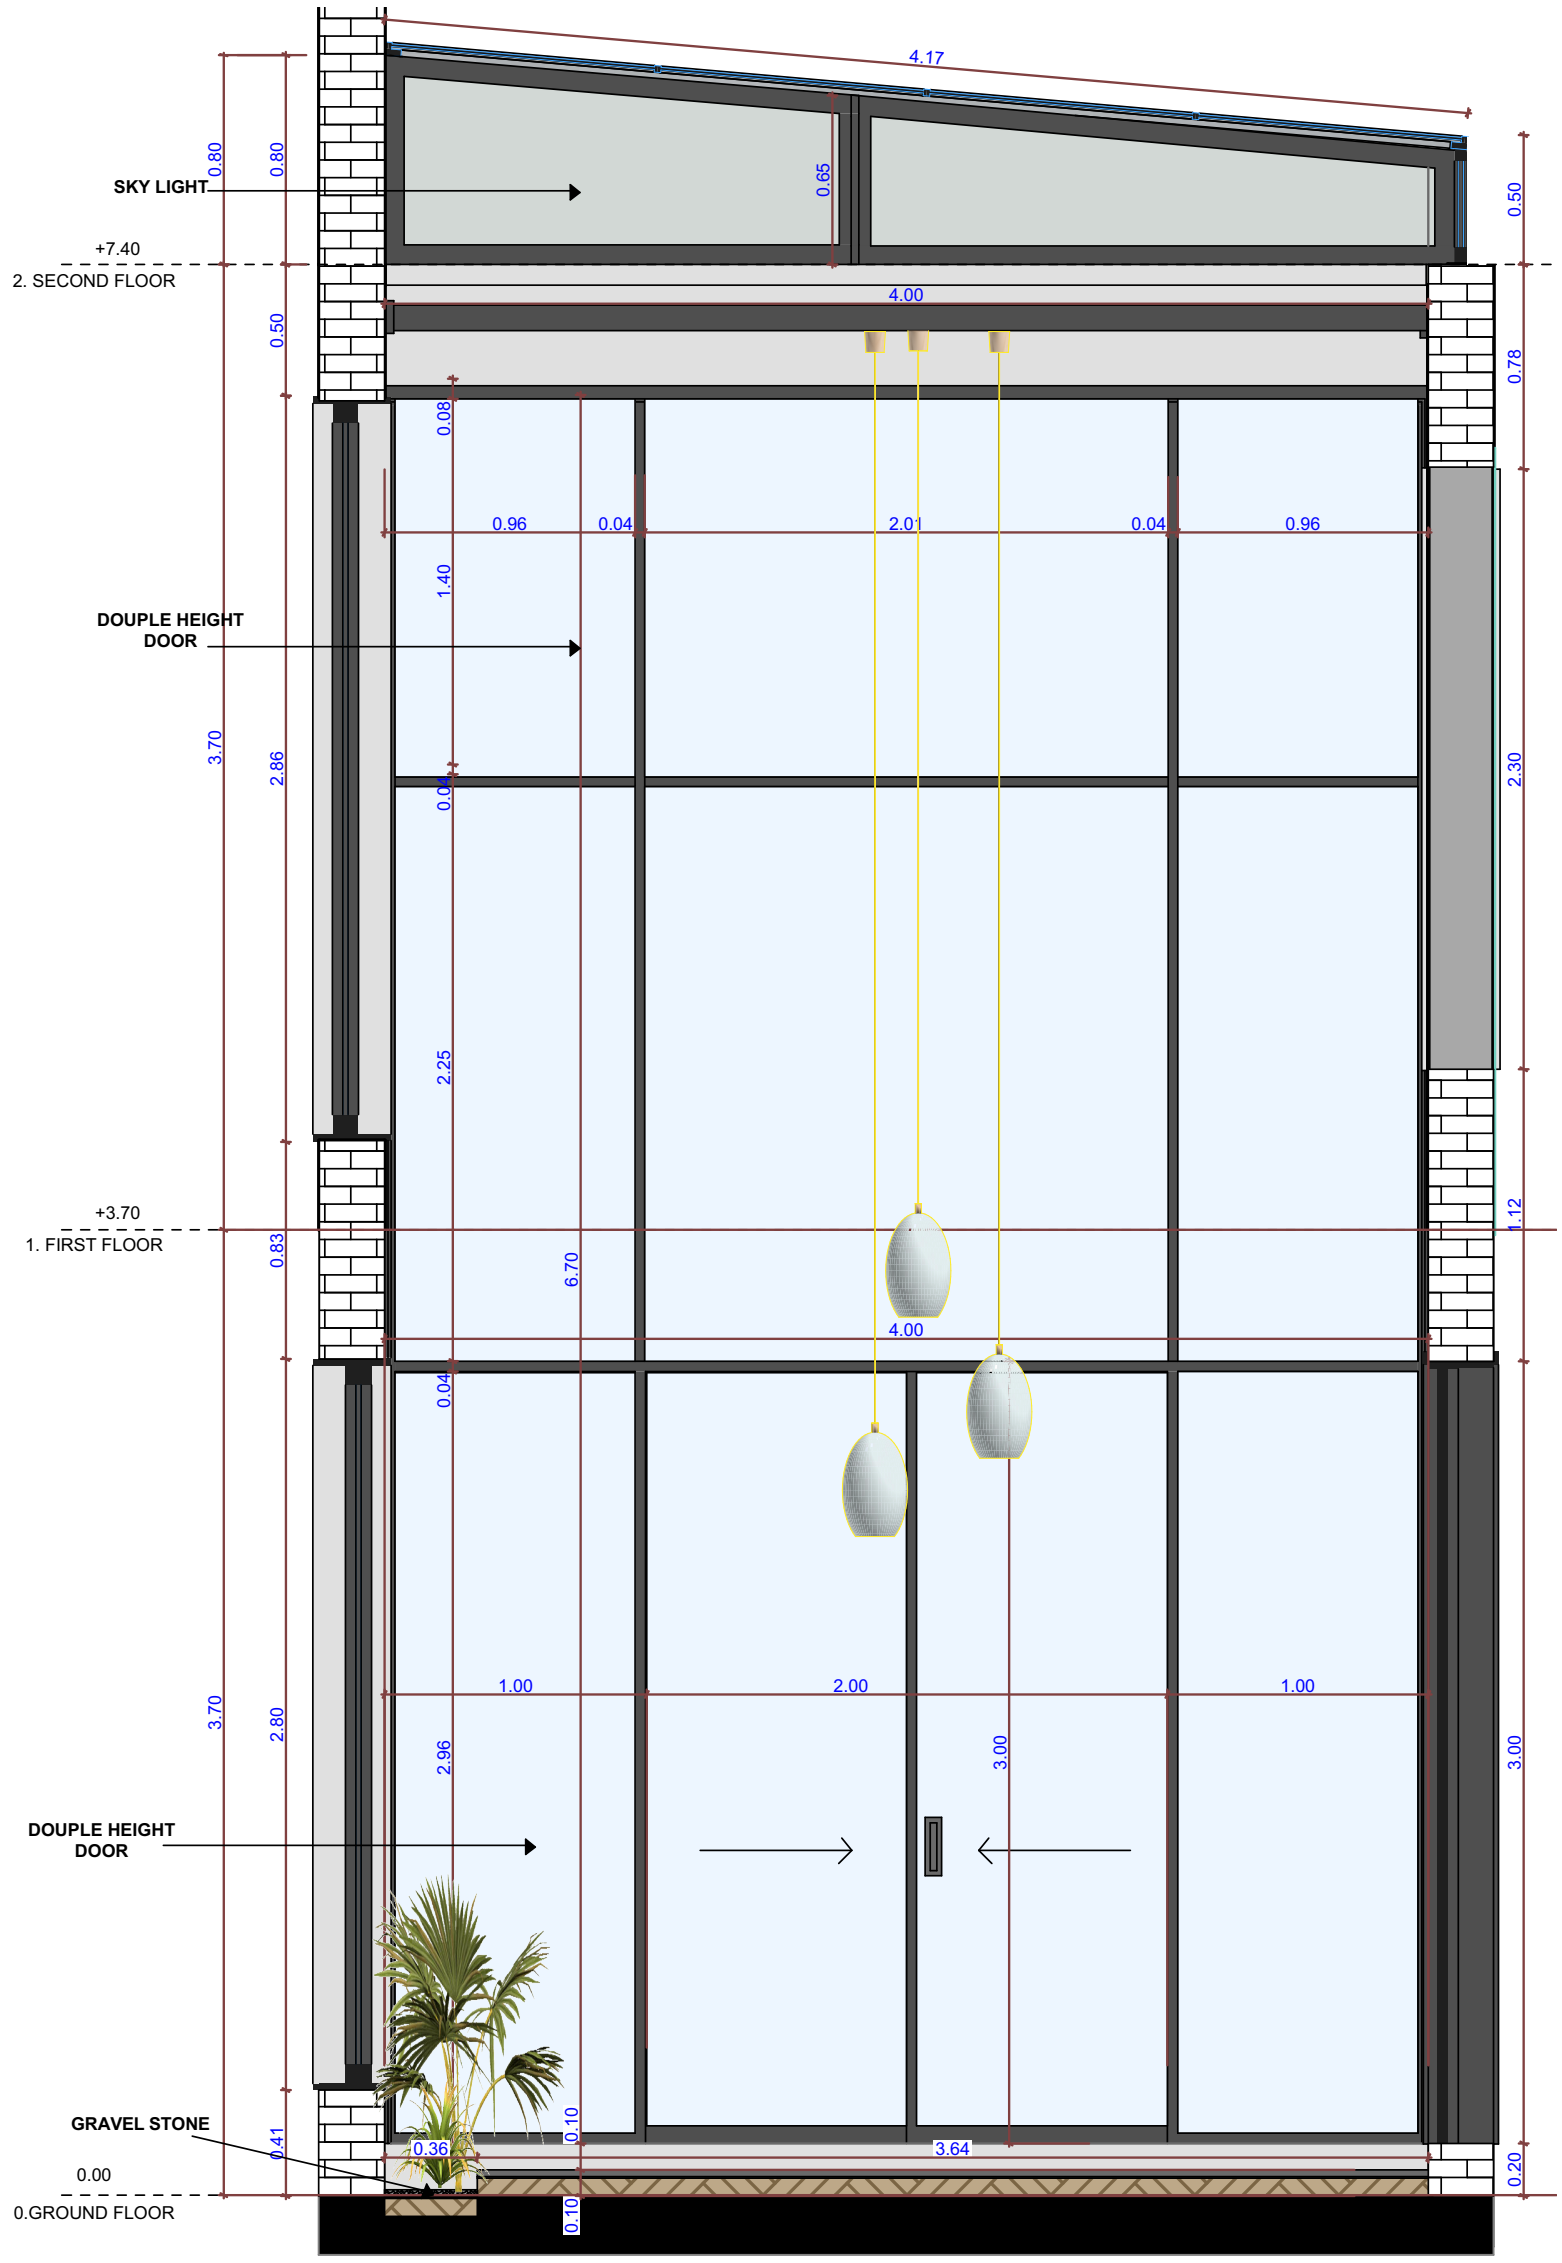


ELEVATION

SECTION B-B

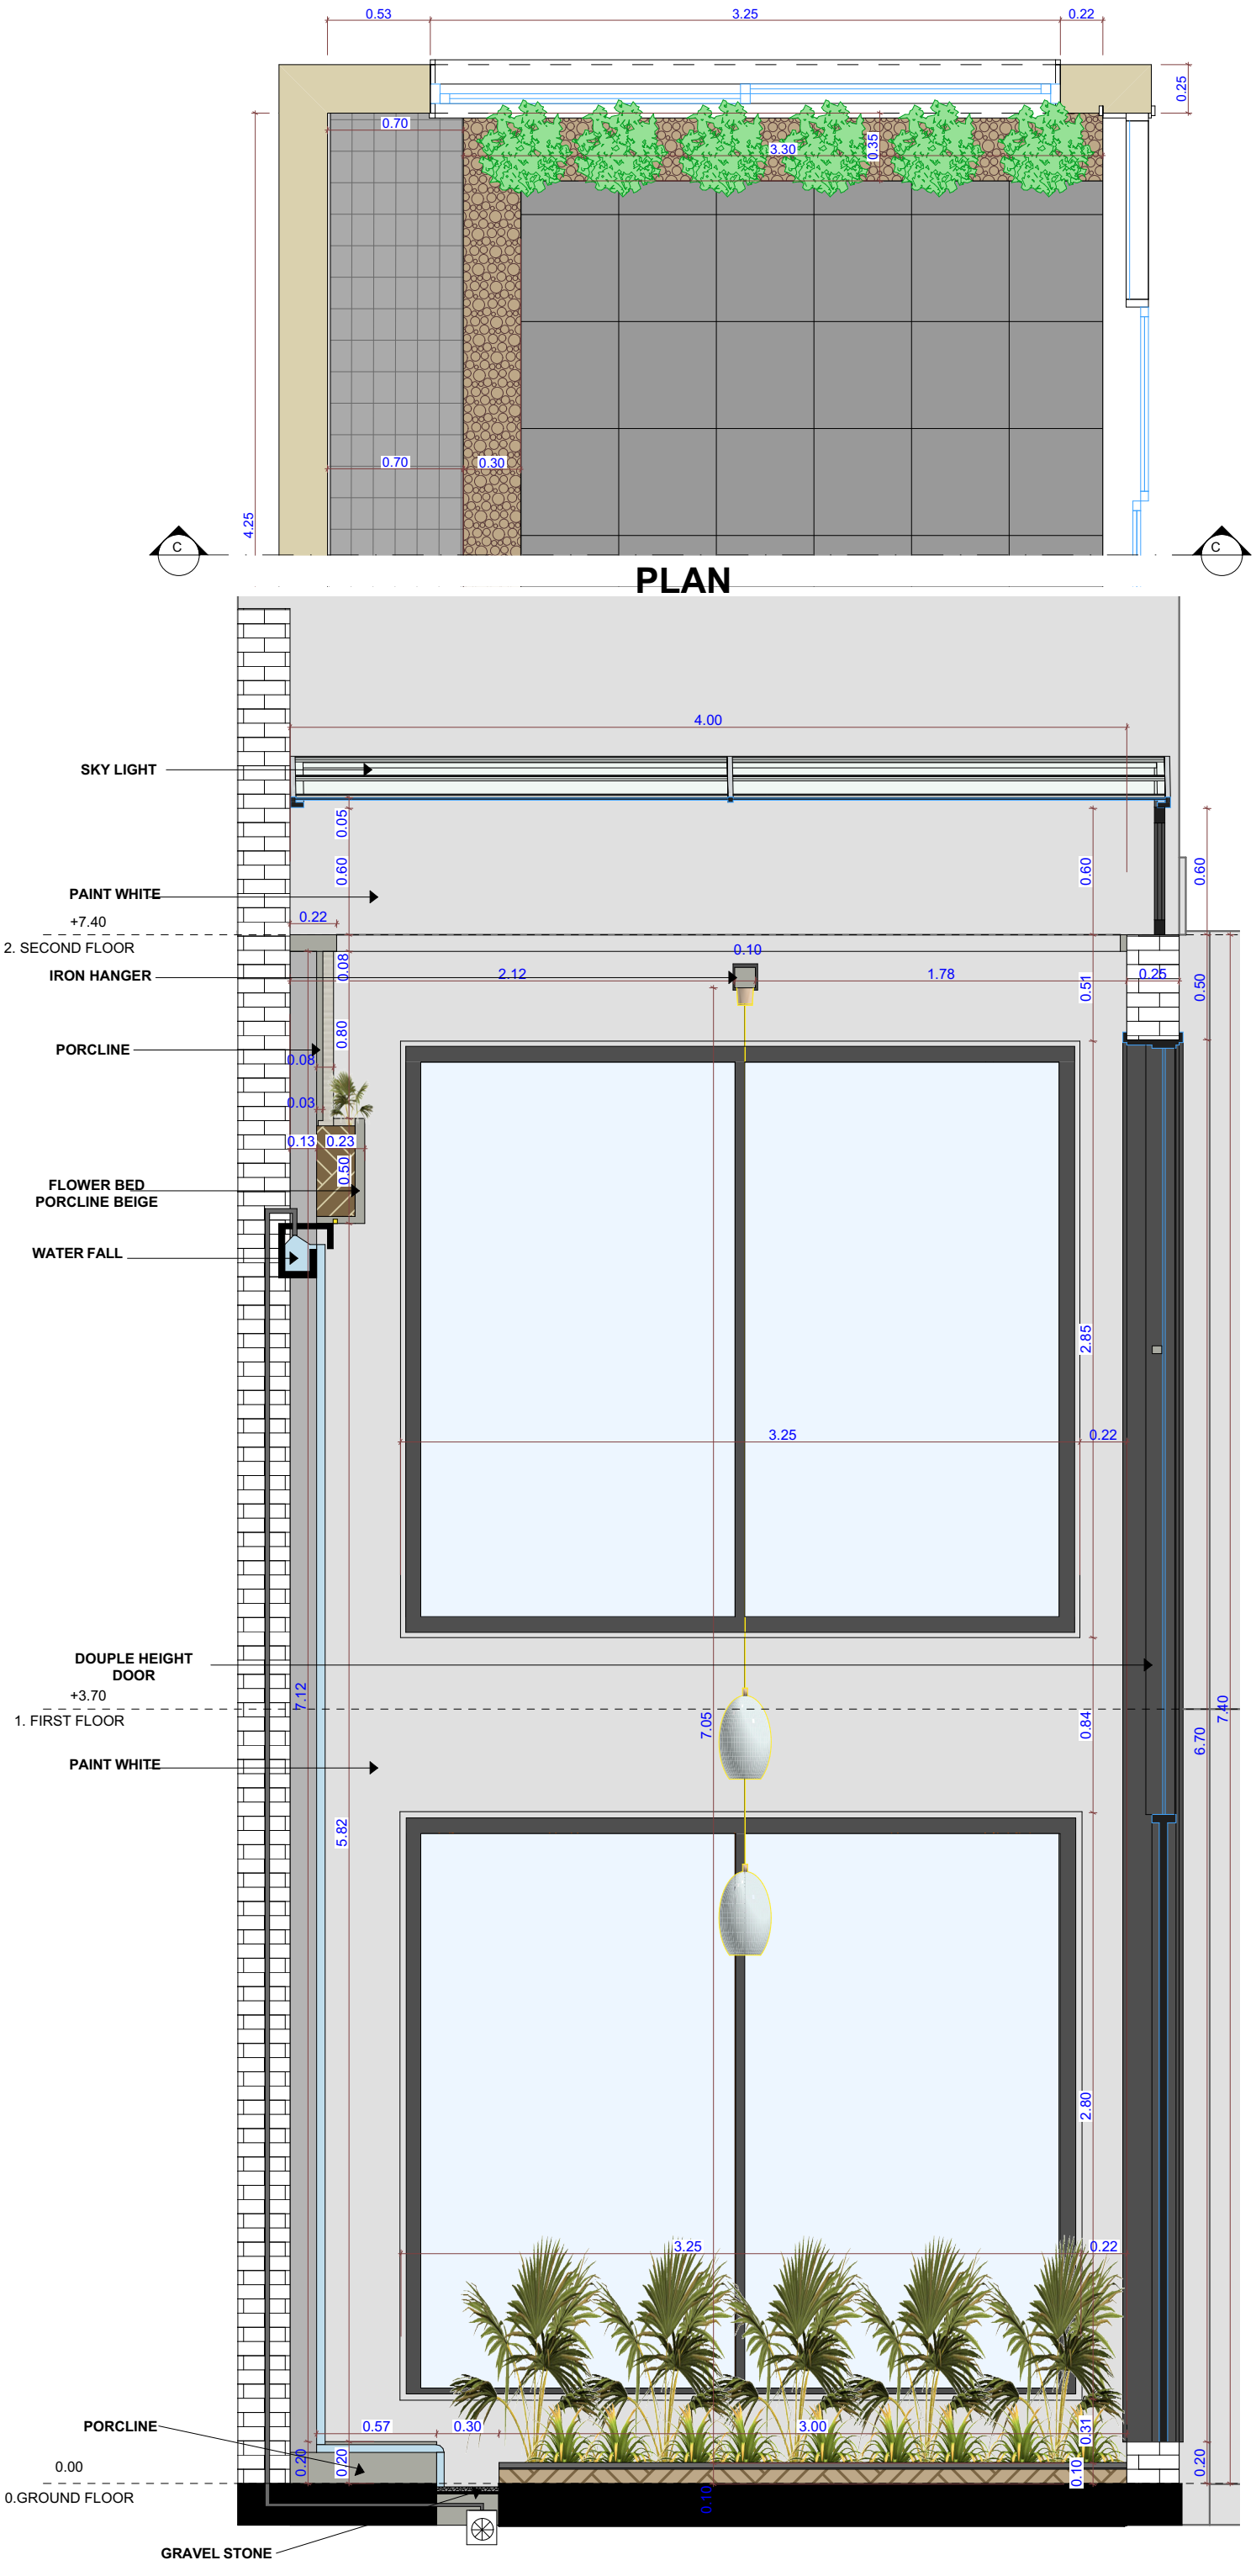
0.53
3.25
0.22
0.25
0.70
3.30
0.35
0.70
0.30
4.25
C
C
PLAN
4.00
SKY LIGHT
0.05
0.60
0.60
0.60
PAINT WHITE
+7.40
0.22
2. SECOND FLOOR
0.10
IRON HANGER
0.08
2.12
1.78
0.51
0.25
0.50
0.80
PORCLINE
0.08
0.03
0.13
0.23
0.50
FLOWER BED
PORCLINE BEIGE
WATER FALL
2.85
3.25
0.22
DOUPLE HEIGHT
DOOR
+3.70
7.12
7.05
0.84
7.40
1. FIRST FLOOR
6.70
PAINT WHITE
5.82
2.80
3.25
0.22
PORCLINE
0.57
0.30
3.00
0.31
0.20
0.20
0.10
0.20
0.00
0.10
0.GROUND FLOOR
GRAVEL STONE
ELEVATION

SECTION C-C

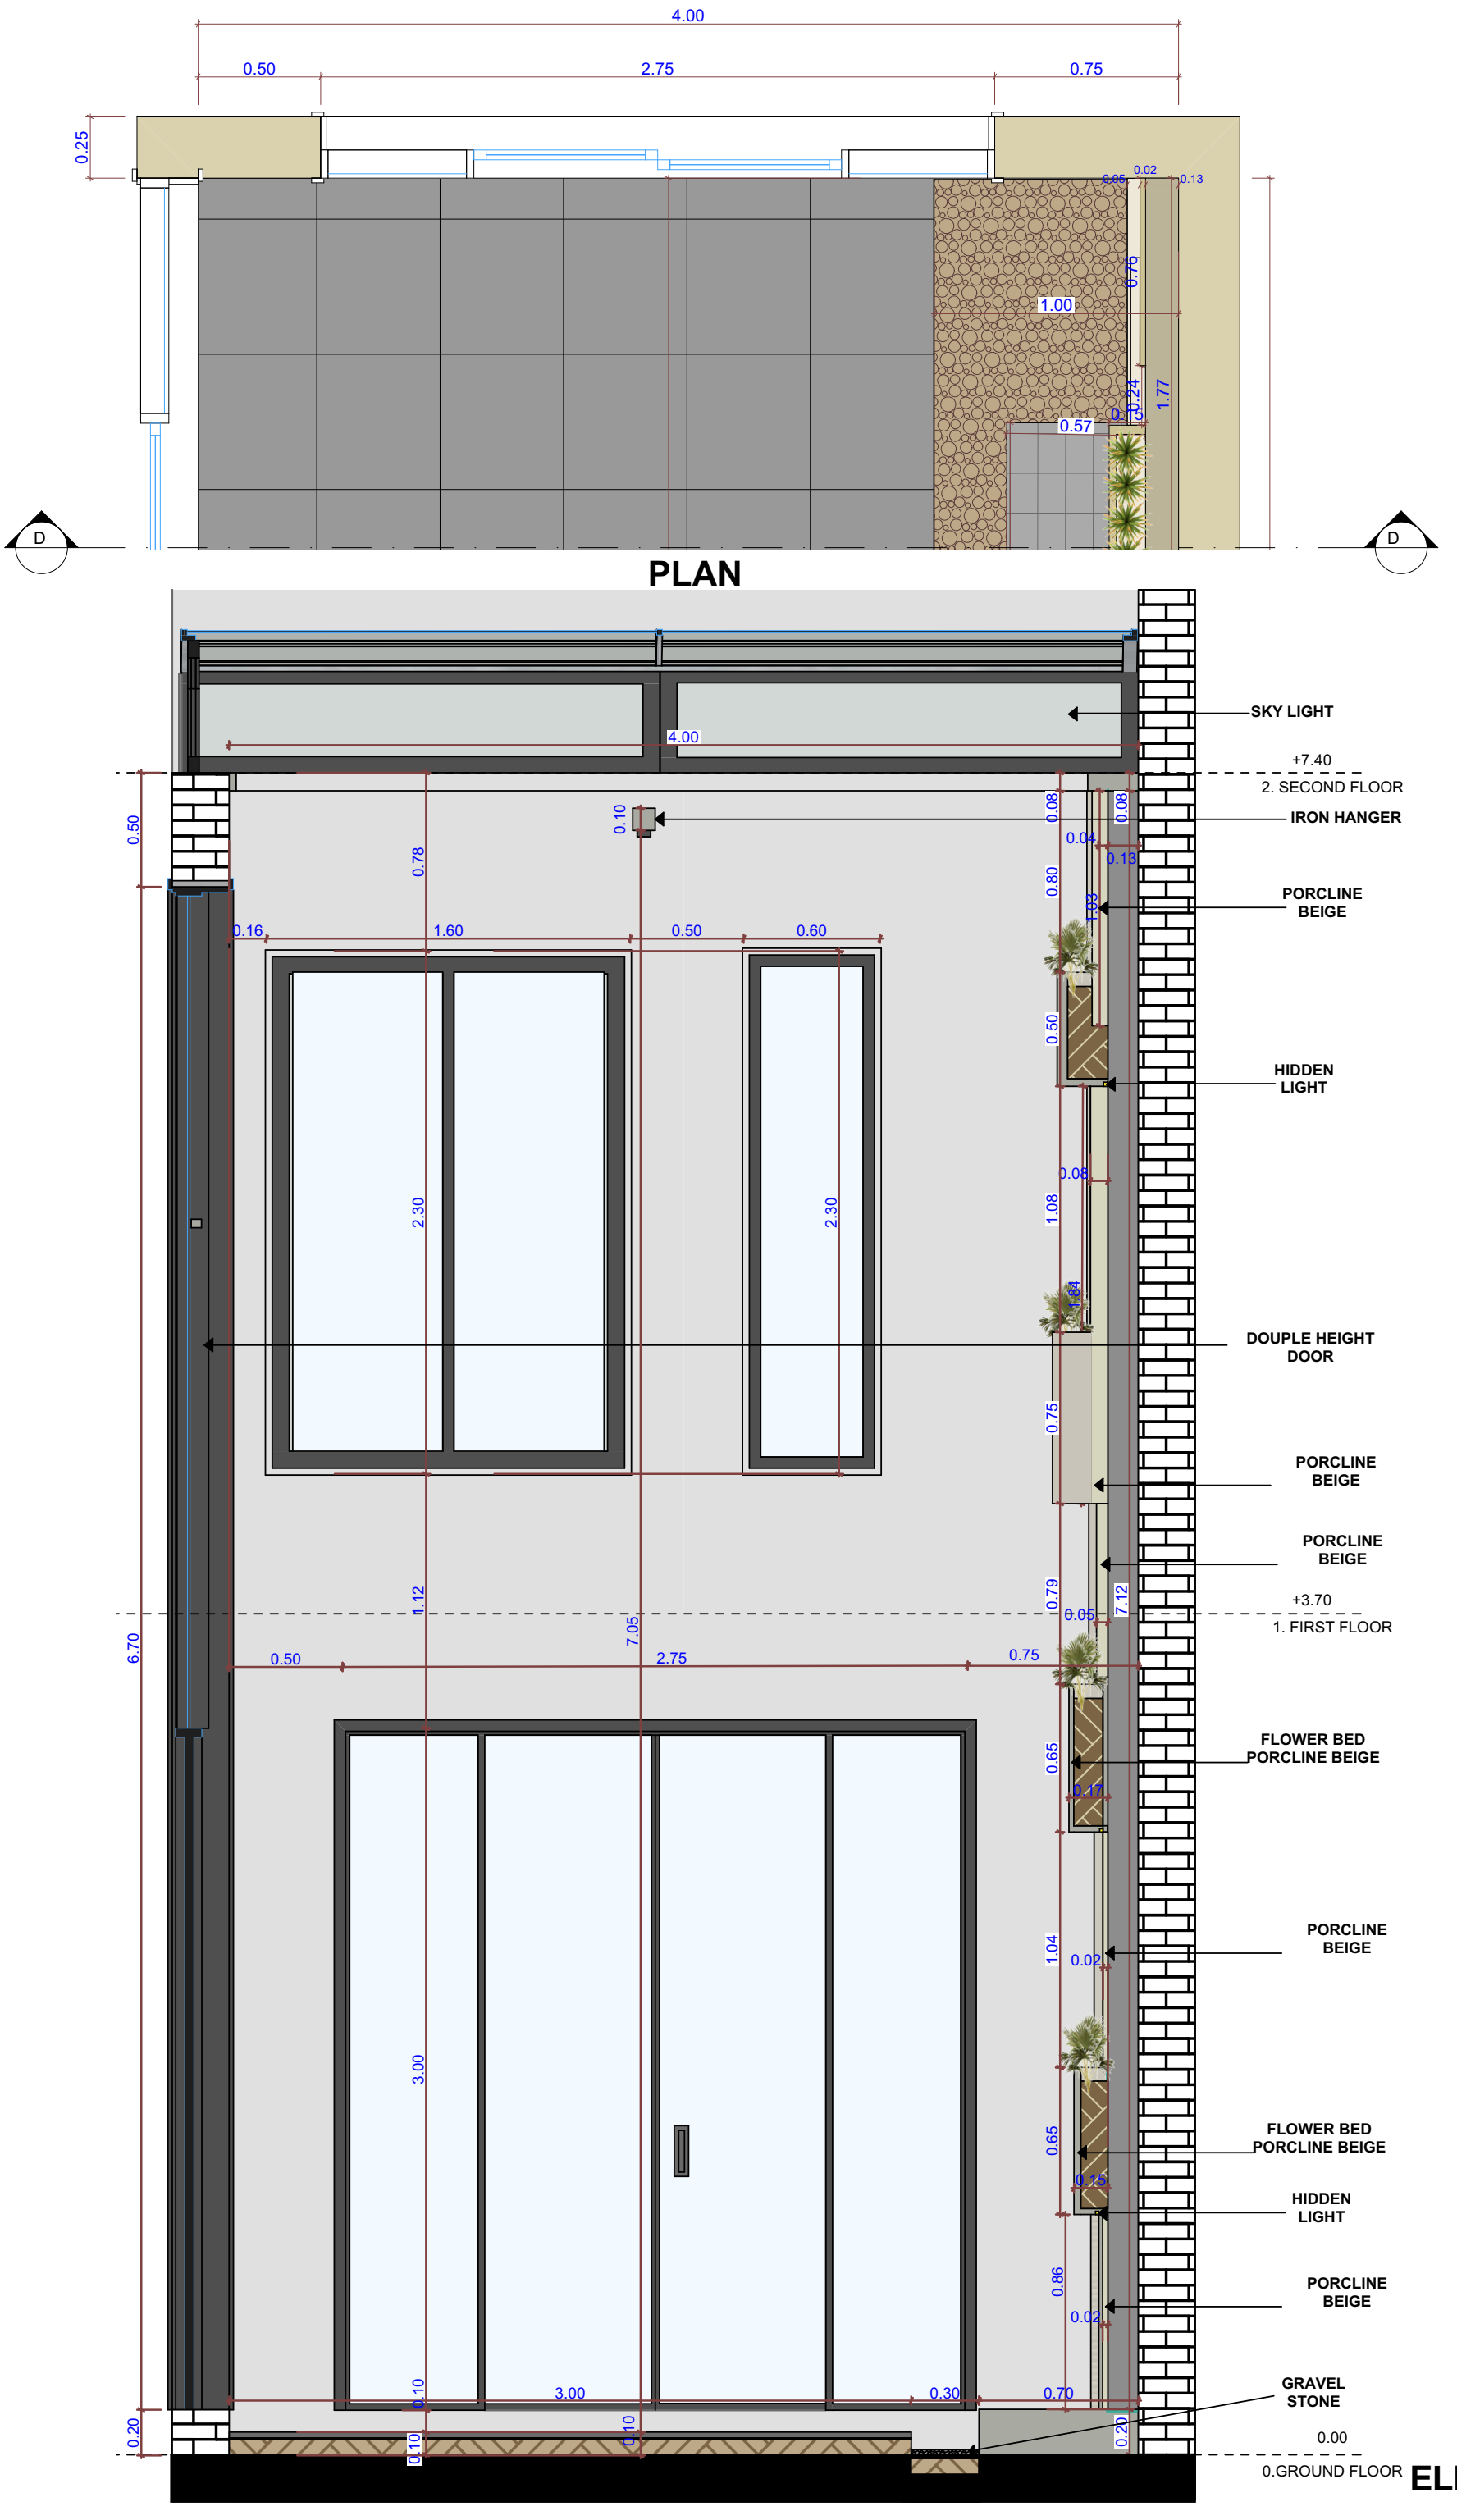
4.00
0.50
2.75
0.75
0.25
0.05
0.02
0.13
0.76
1.00
0.24
1.77
0.57
D
D
PLAN
SKY LIGHT
4.00
+7.40
2. SECOND FLOOR
IRON HANGER
PORCLINE BEIGE
HIDDEN LIGHT
DOUPLE HEIGHT DOOR
PORCLINE BEIGE
PORCLINE BEIGE
+3.70
1. FIRST FLOOR
FLOWER BED PORCLINE BEIGE
PORCLINE BEIGE
FLOWER BED PORCLINE BEIGE
HIDDEN LIGHT
PORCLINE BEIGE
GRAVEL STONE
0.00
0.GROUND FLOOR
ELEVATION
0.50
0.78
0.10
0.08
0.08
0.04
0.13
0.80
1.03
0.16
1.60
0.50
0.60
0.50
2.30
2.30
0.08
1.08
1.04
0.75
0.79
0.05
7.12
1.12
7.05
6.70
0.50
2.75
0.75
0.65
0.17
1.04
0.02
3.00
0.65
0.15
0.86
0.02
0.10
3.00
0.30
0.70
0.20
0.10
0.10
0.20

SECTION D-D