INTERIOR DESIGN

BATH GROUND FLOOR

تصميم وتنفيذ واشراف

الاداره +964 7860001001
المشاريع +964 7834687241
التصاميم +964 7834687240

ARCHITECTURE
FOR HUMAN


Architecture4human
info@a4human.net











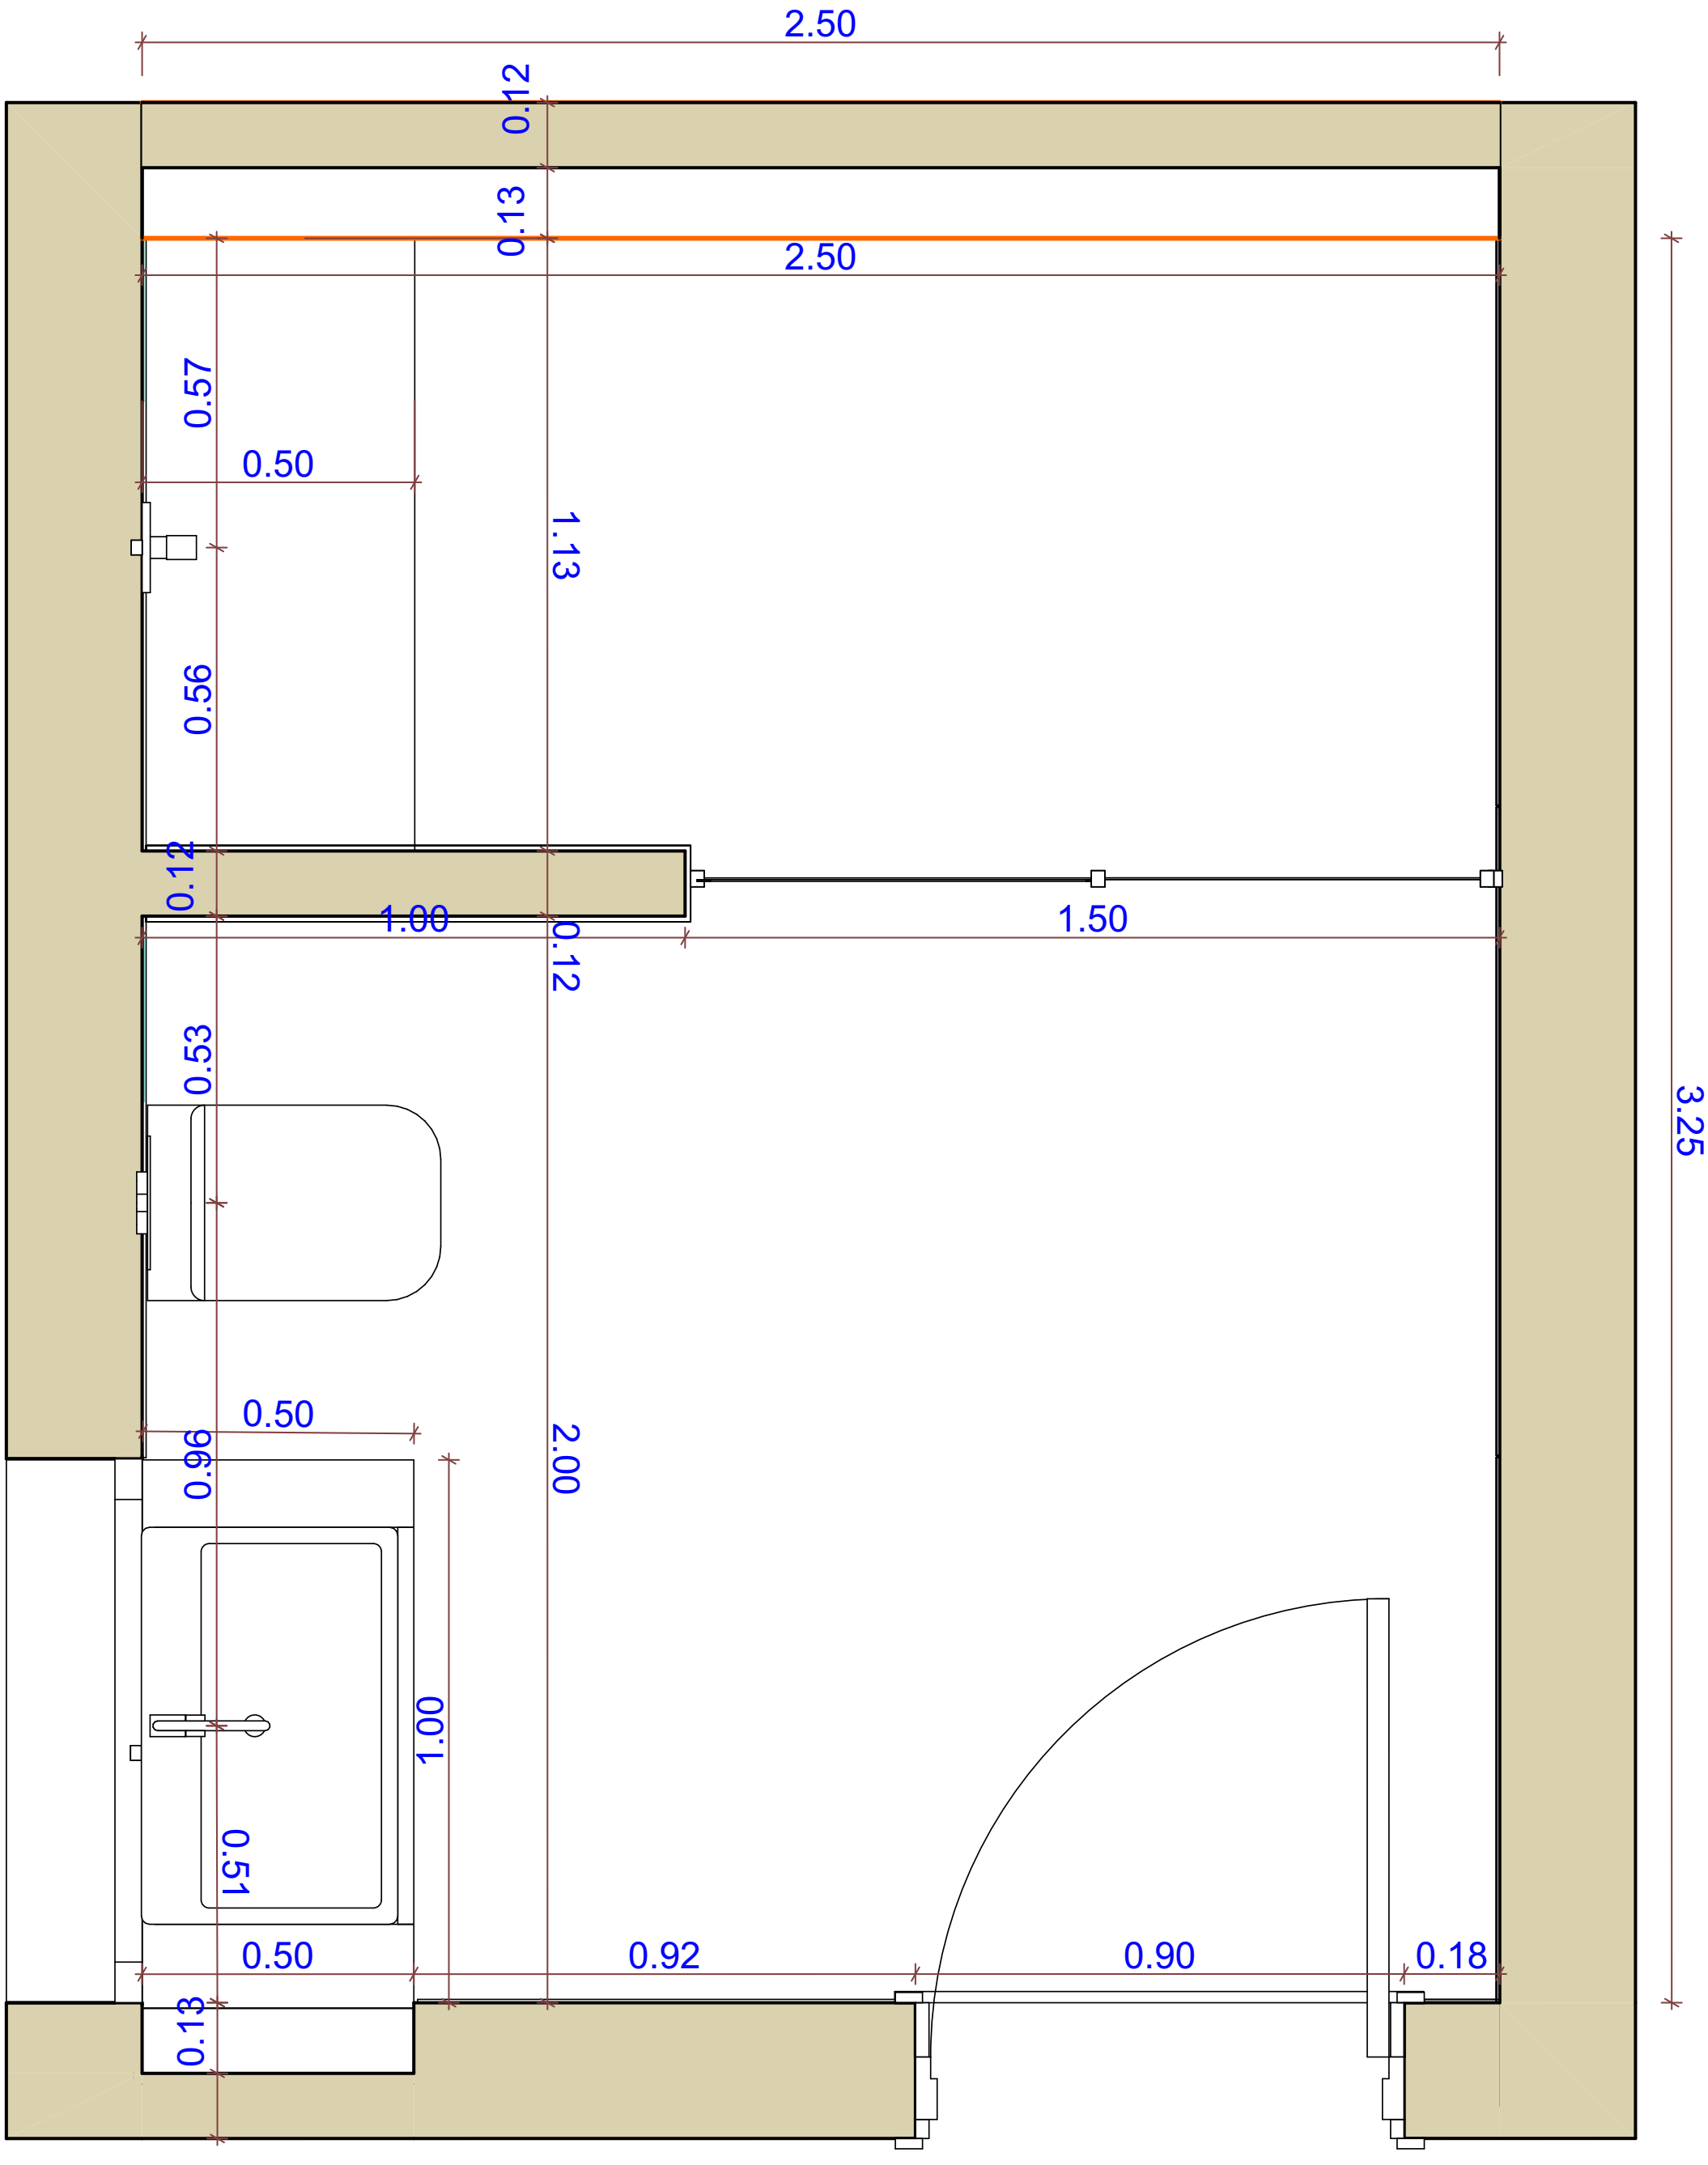

BATHROOM PLAN

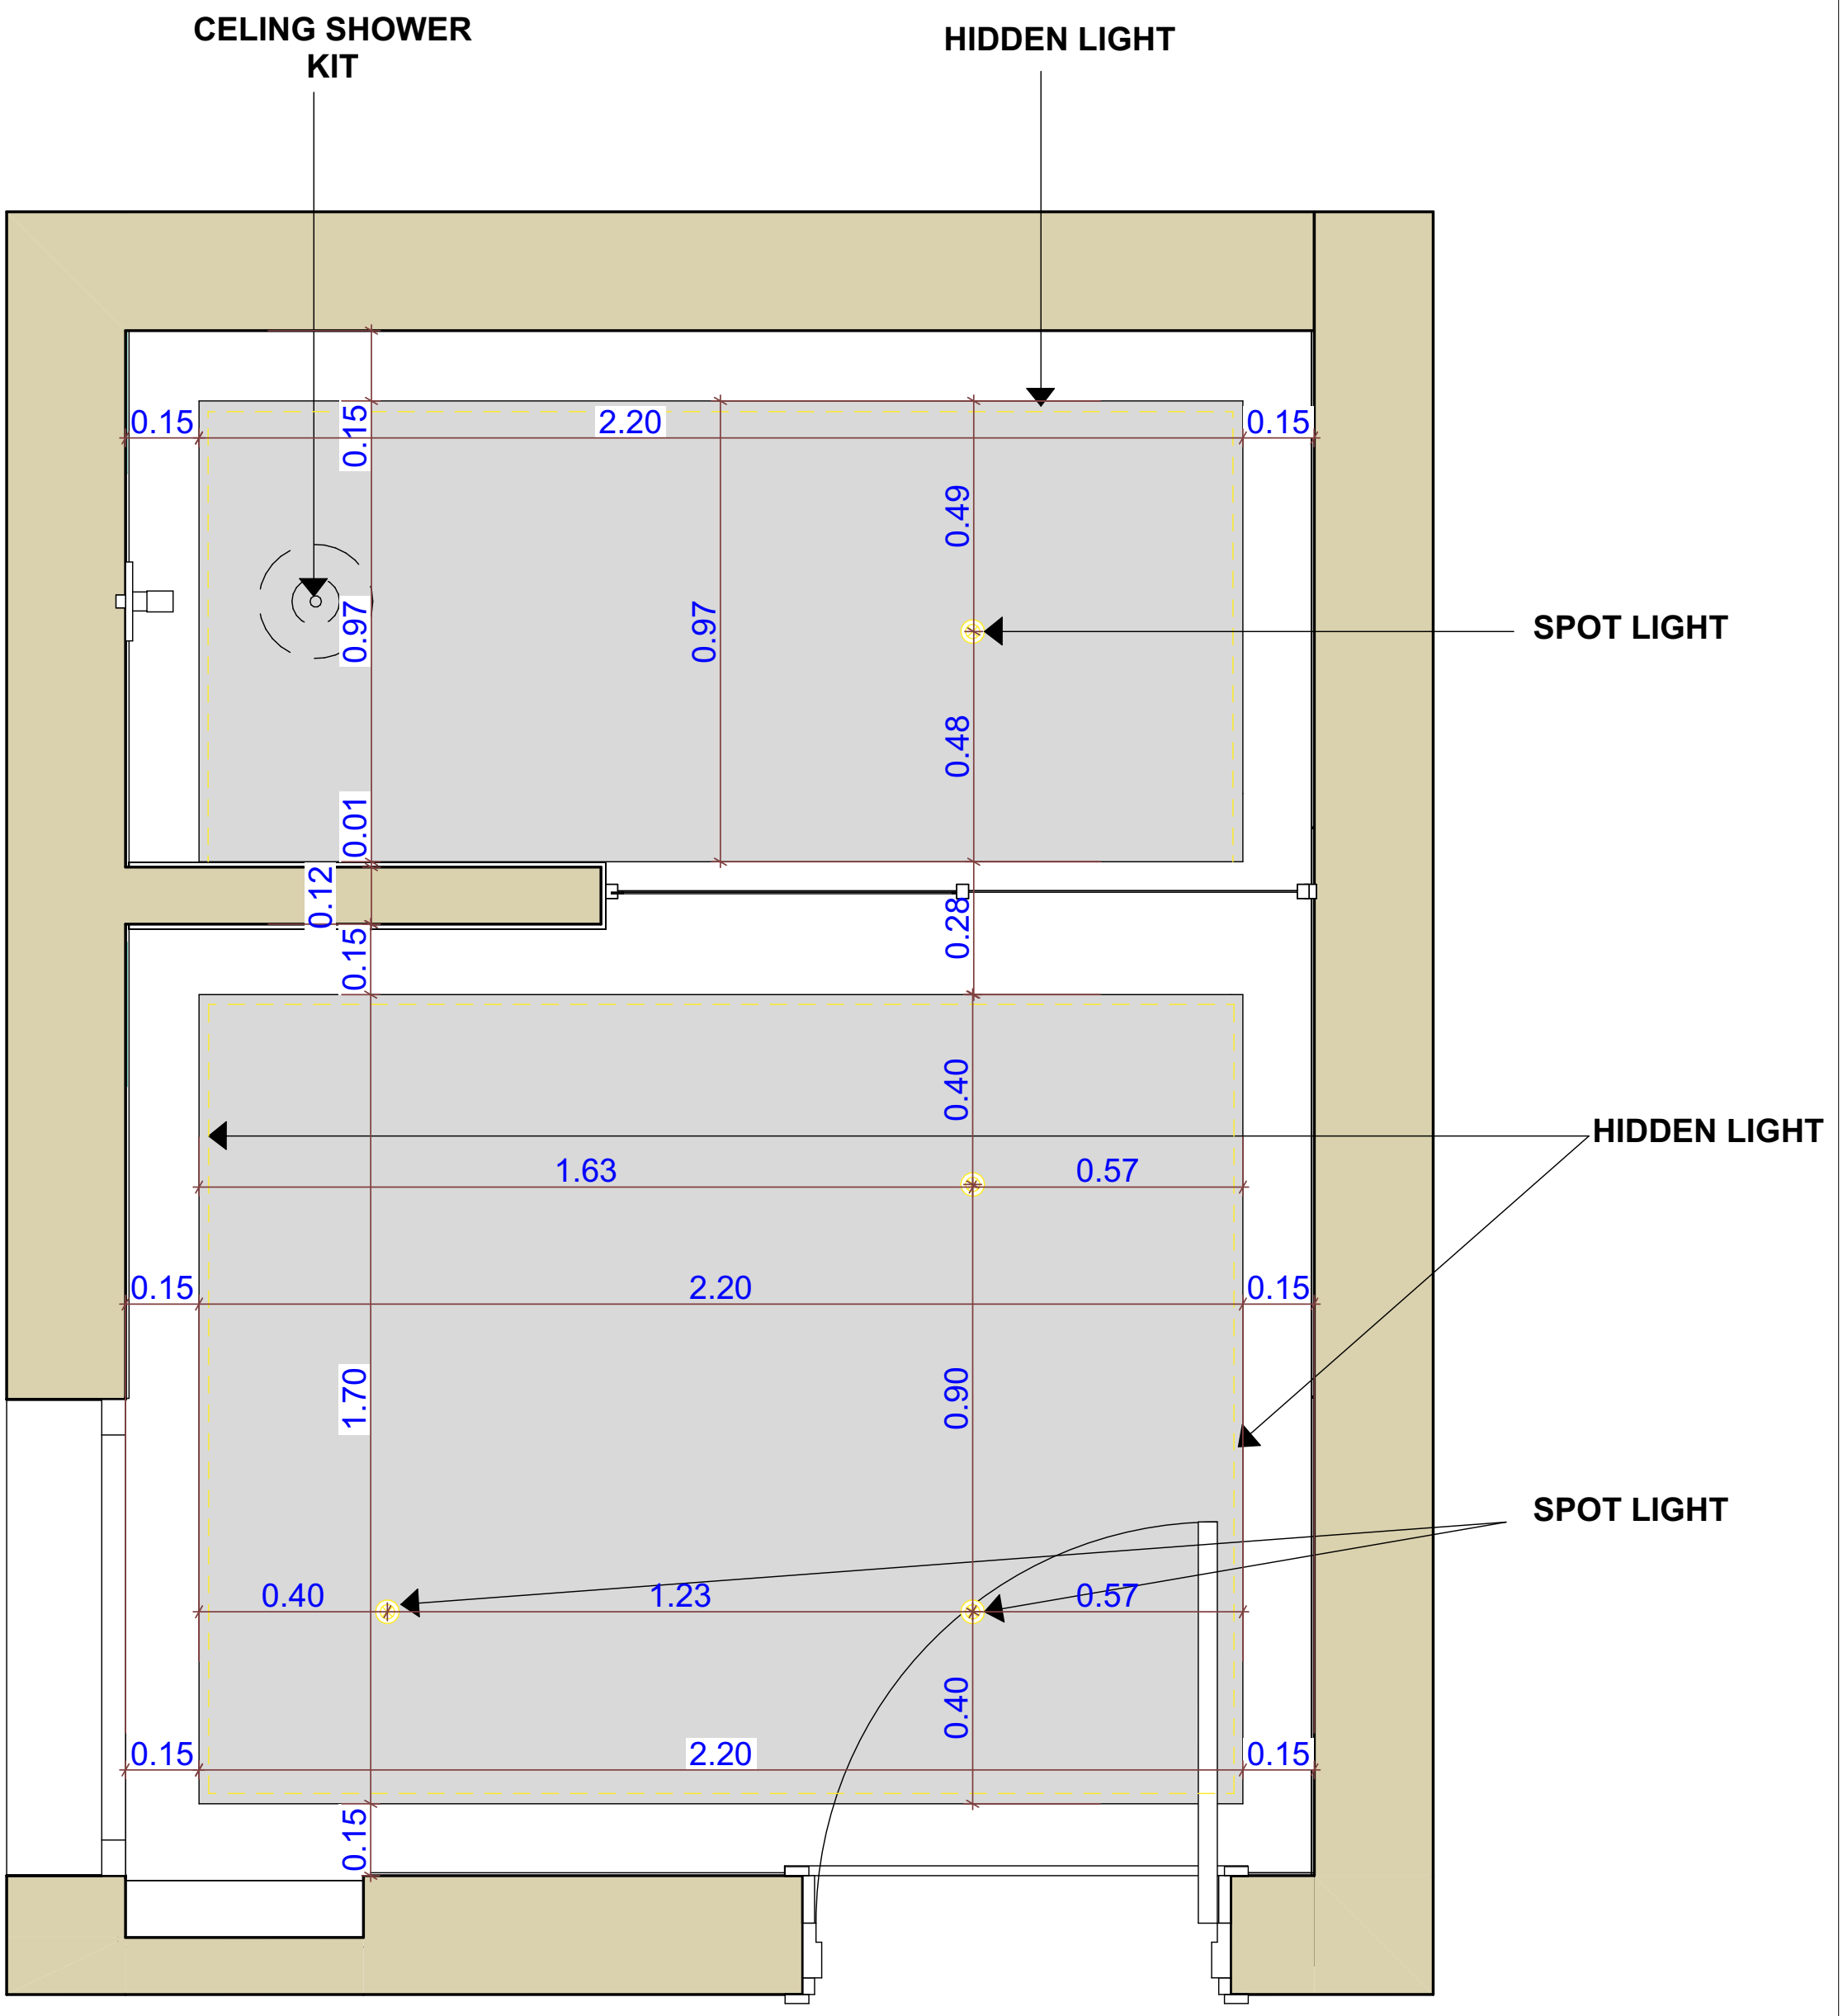

CELING SHOWER KIT
HIDDEN LIGHT
SPOT LIGHT
HIDDEN LIGHT
SPOT LIGHT
0.15
2.20
0.15
0.15
0.49
0.97
0.97
0.48
0.01
0.12
0.28
0.15
0.40
1.63
0.57
0.15
2.20
0.15
1.70
0.90
0.40
1.23
0.57
0.40
0.15
2.20
0.15
0.15

CELING PLAN

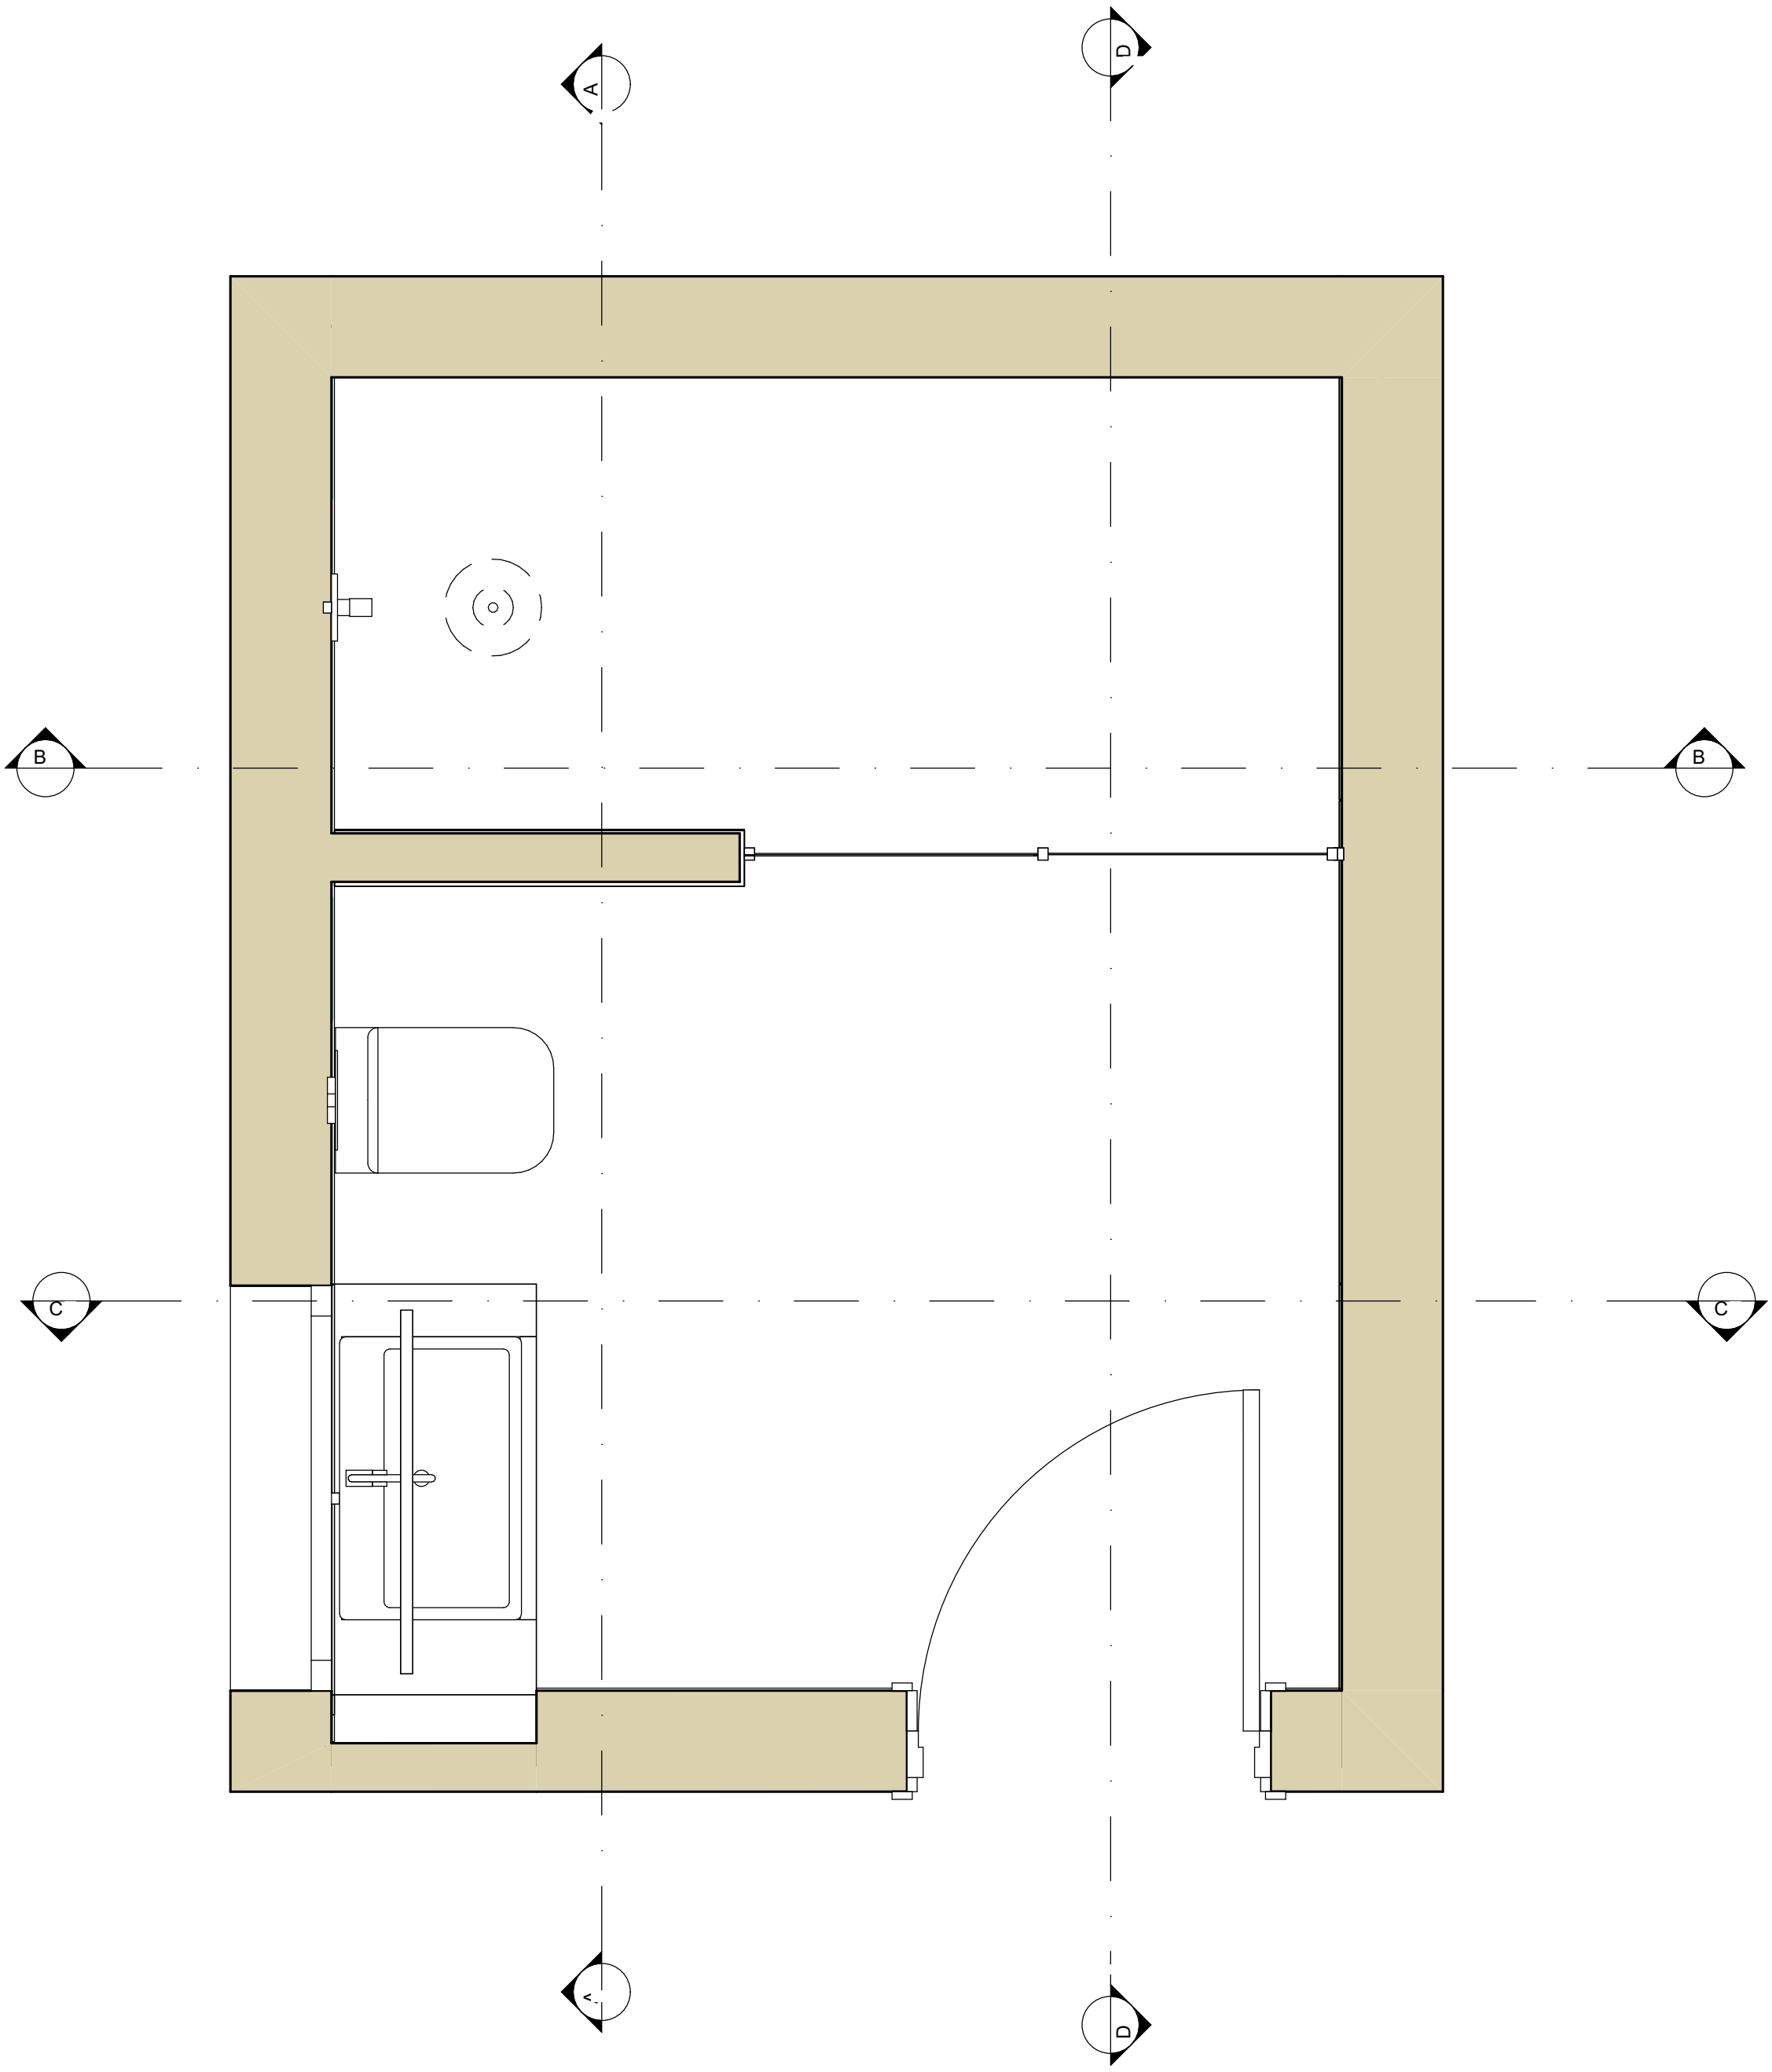


SECTIONS PLAN

DETAIL 01

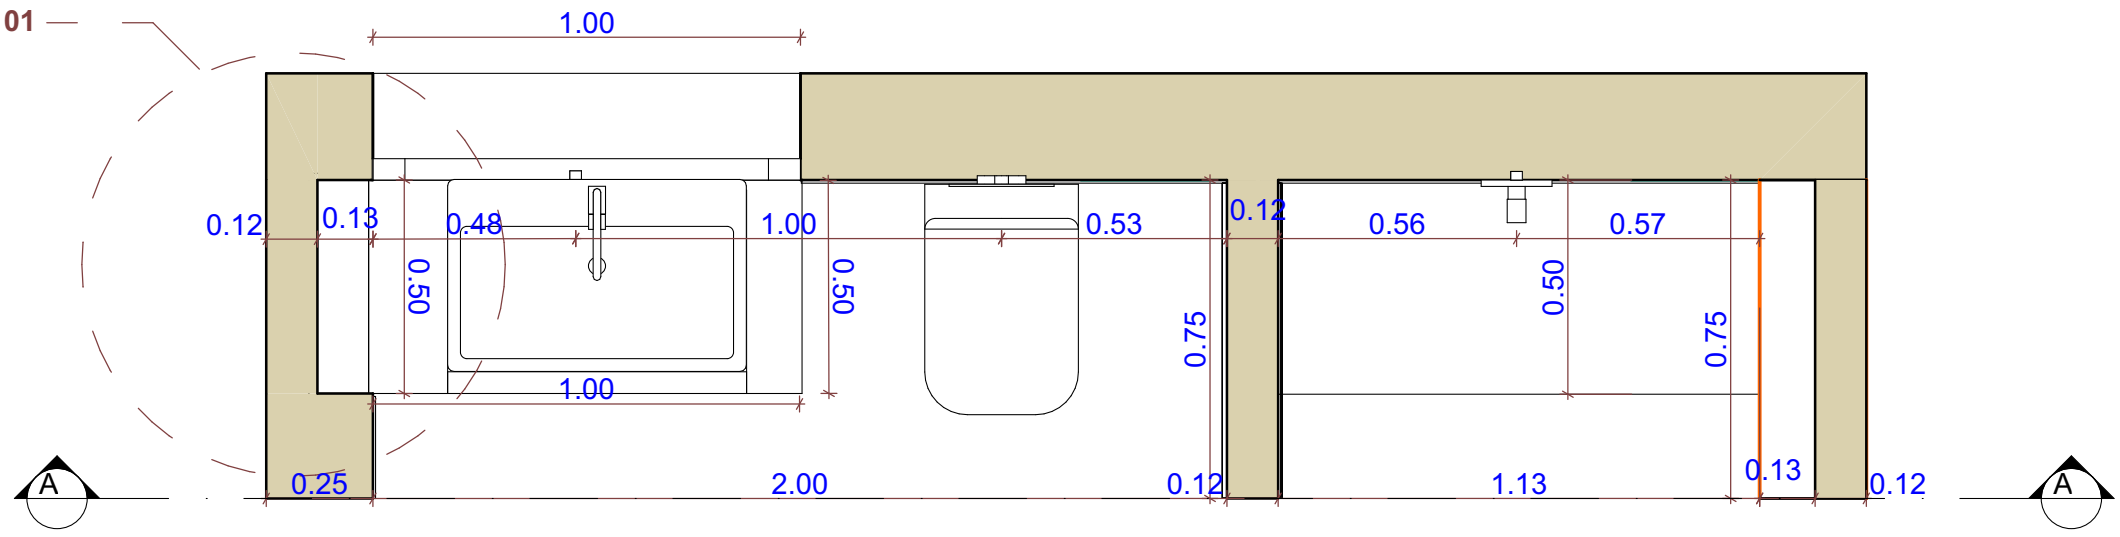


PLAN

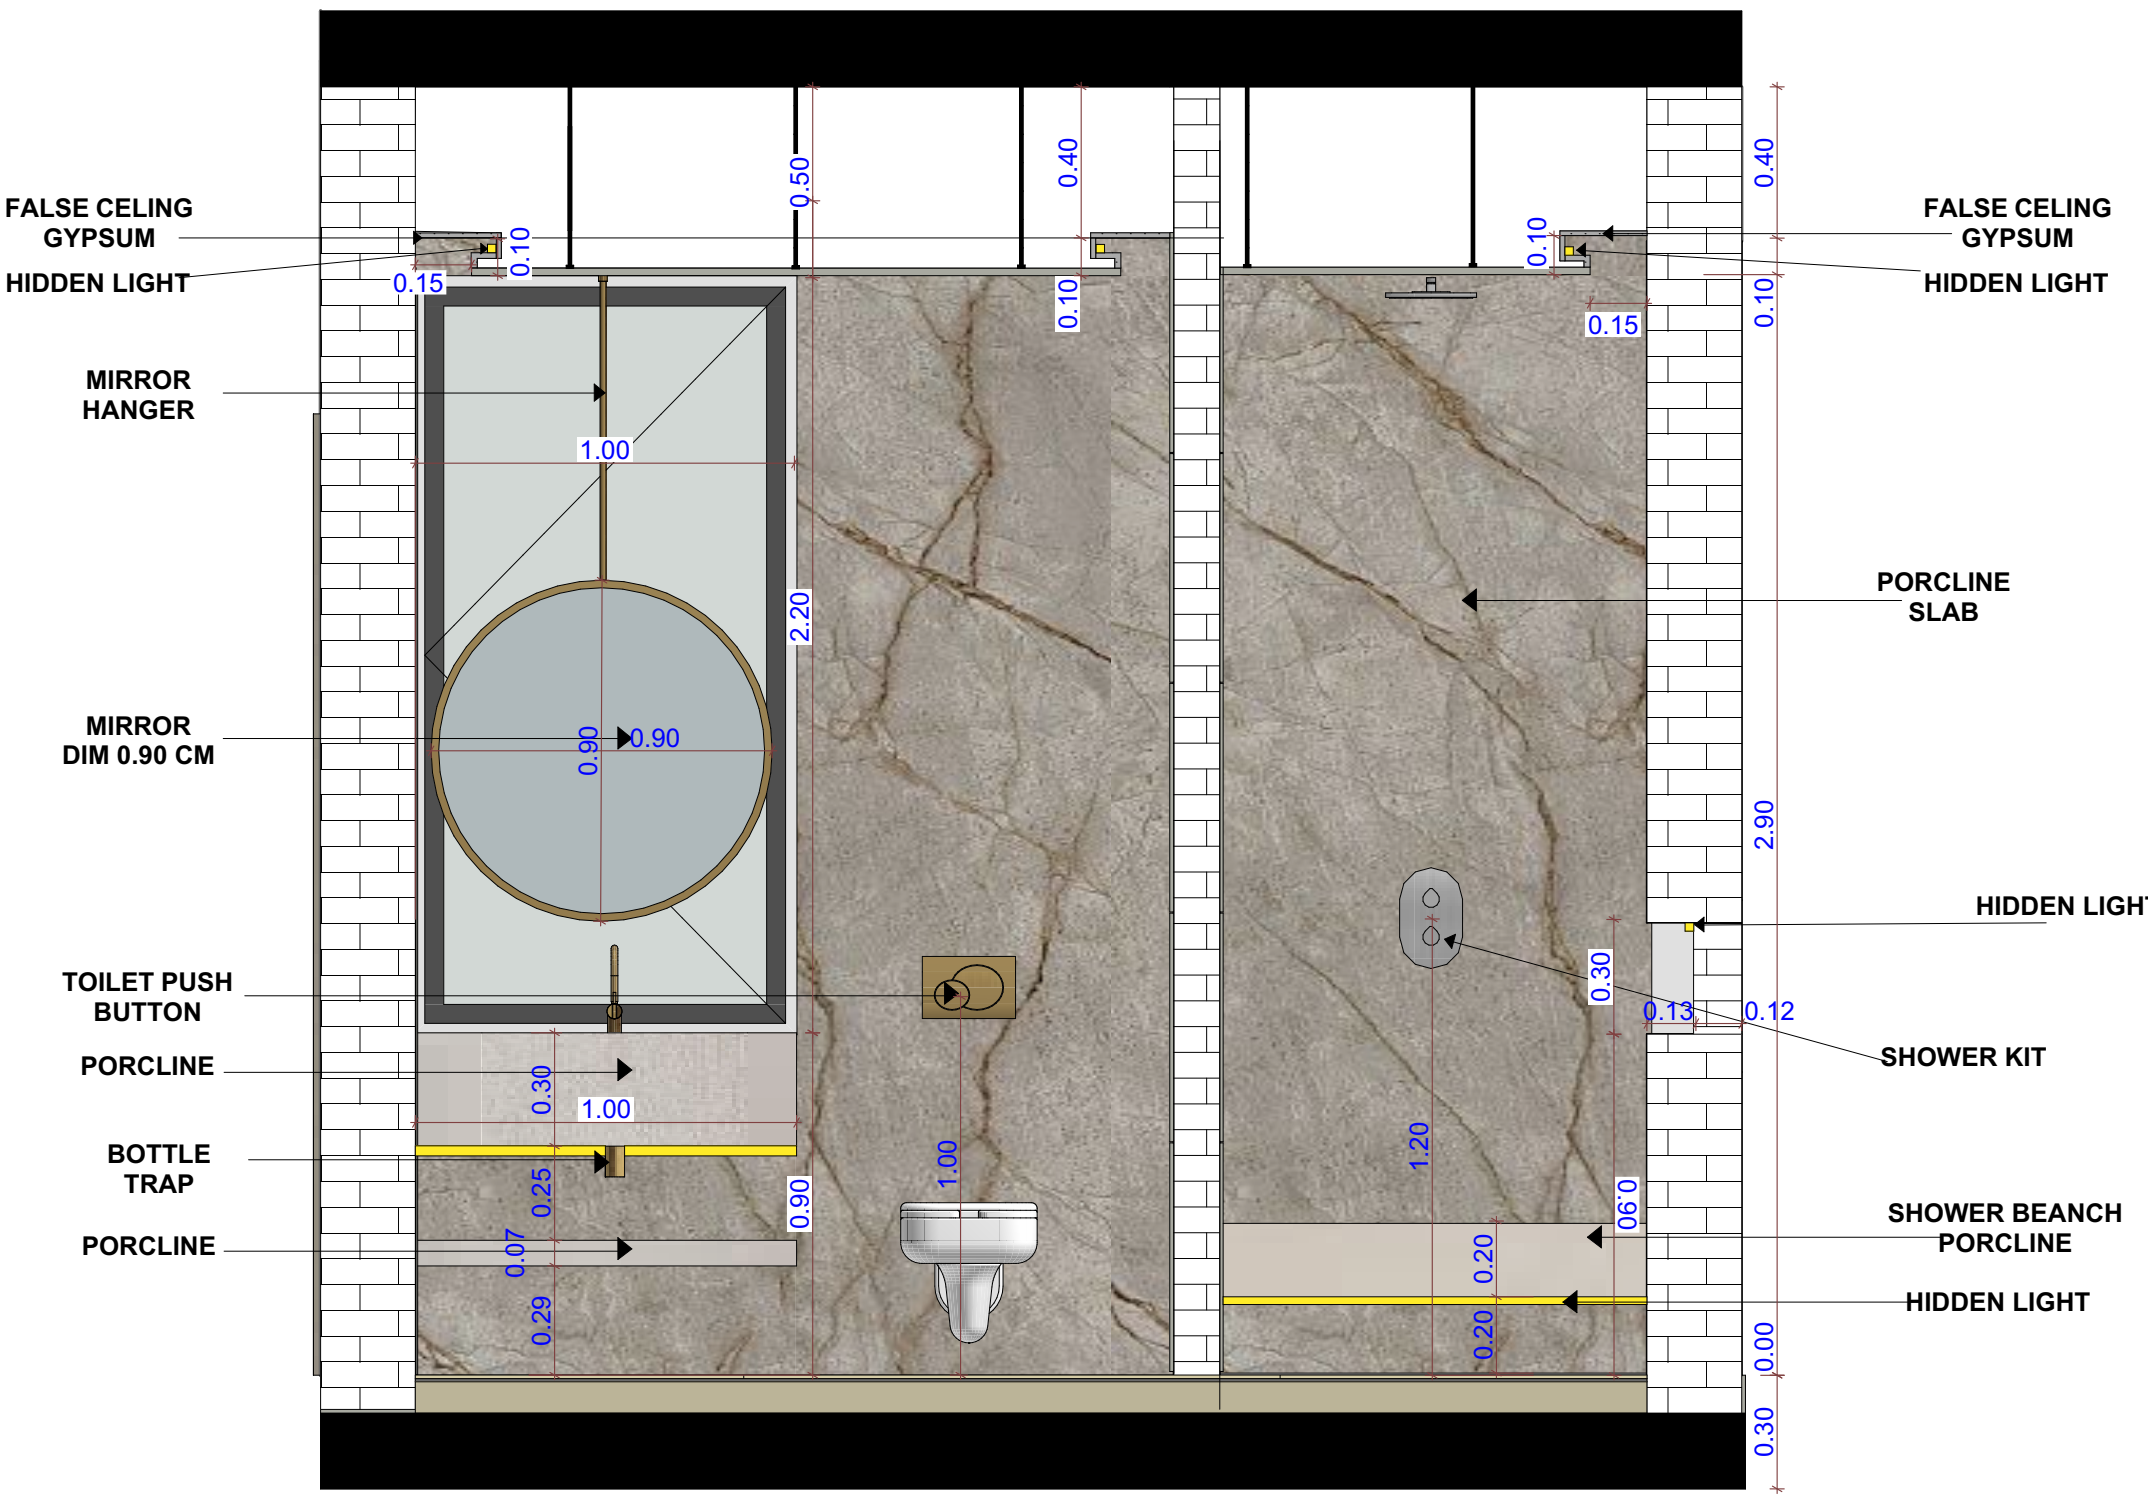


ELEVATION

SECTION A-A




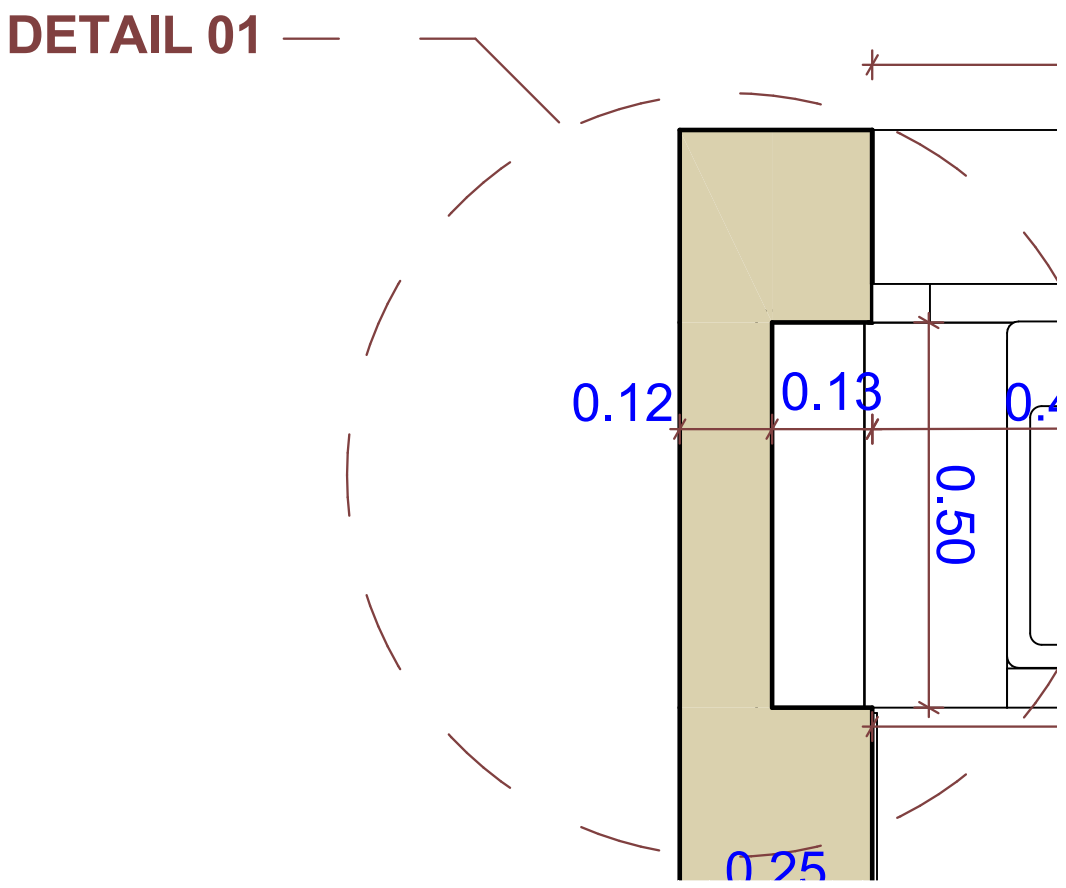


SECTION A-A
DETAIL 01 PLAN

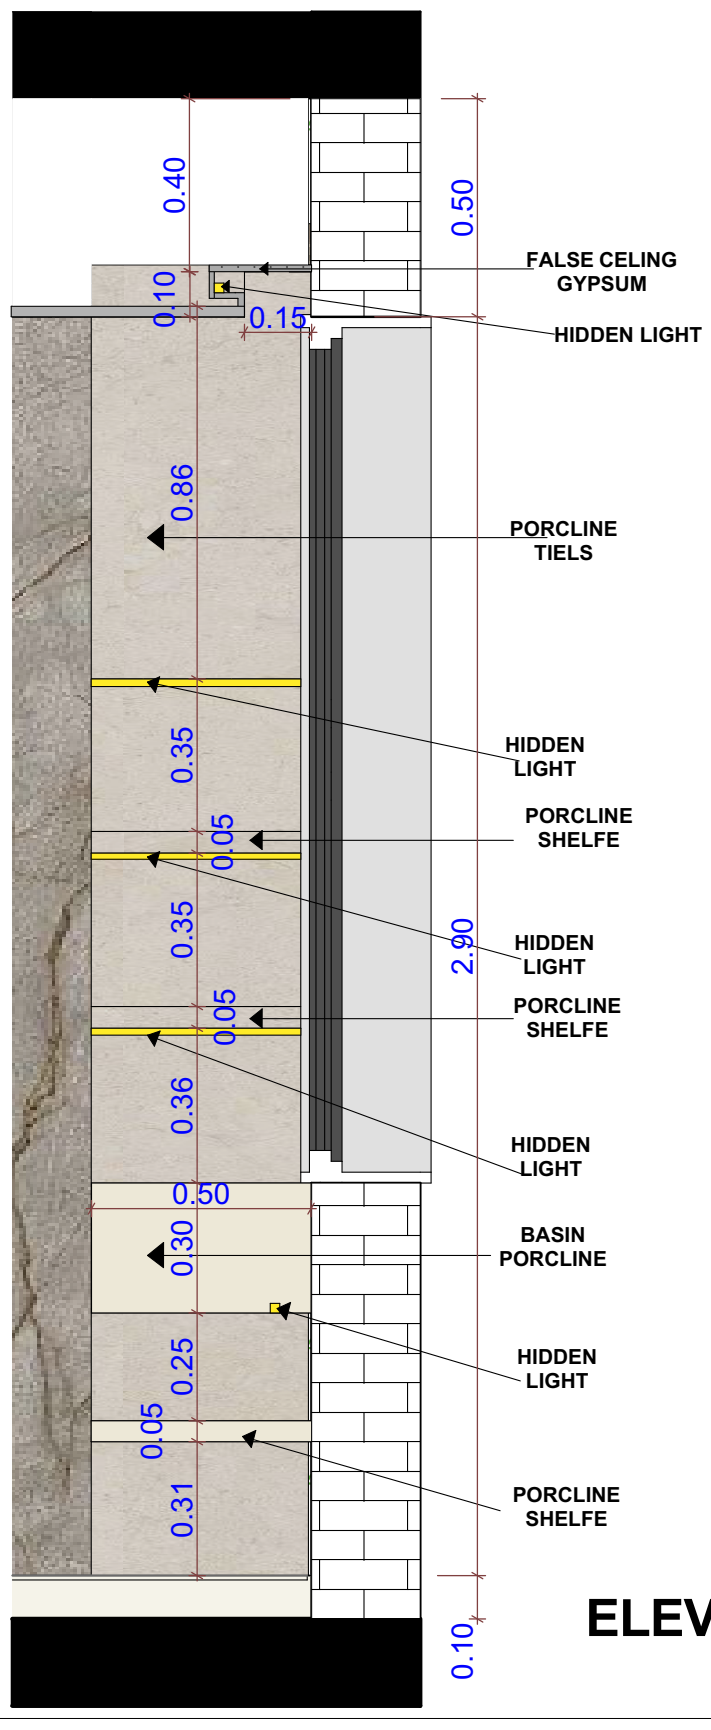


ELEVATION

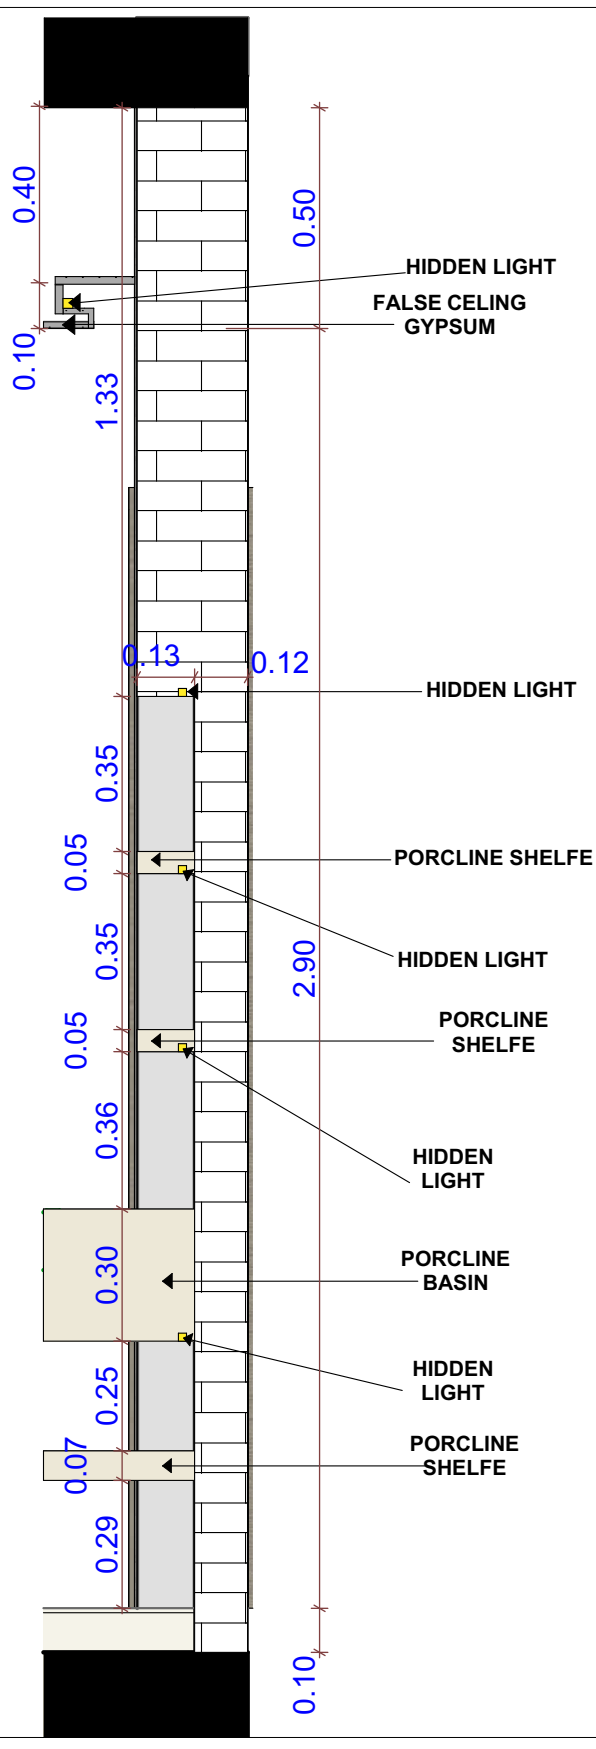

SECTION

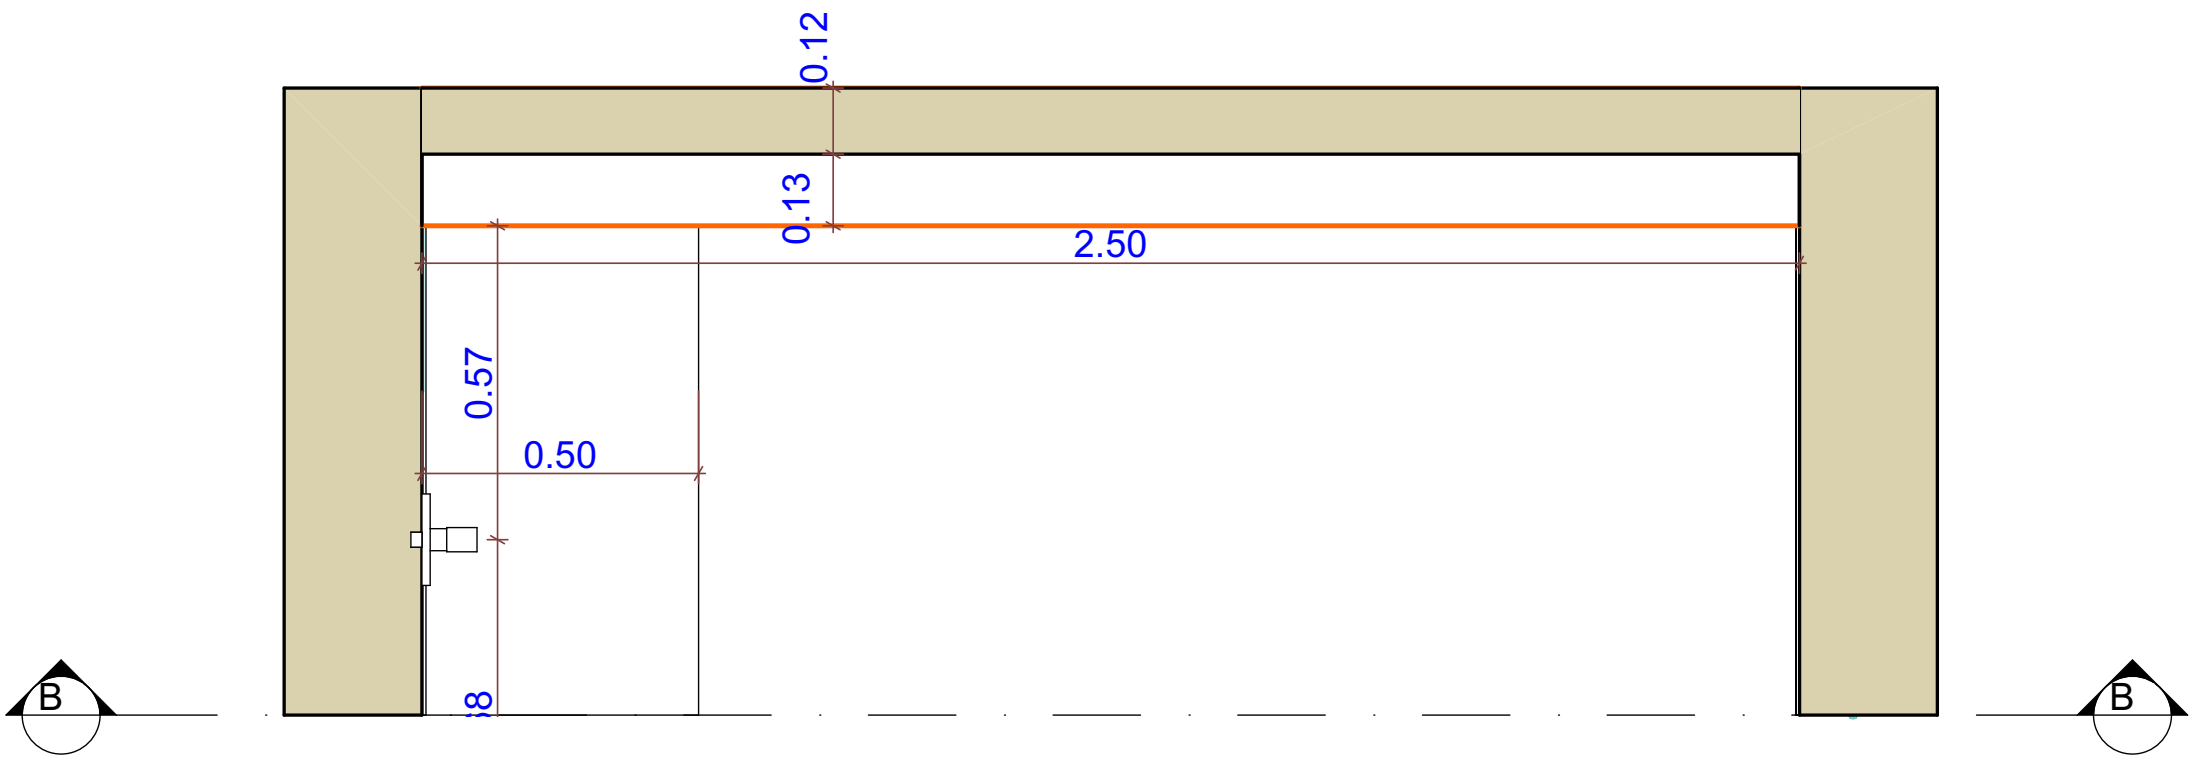


PLAN

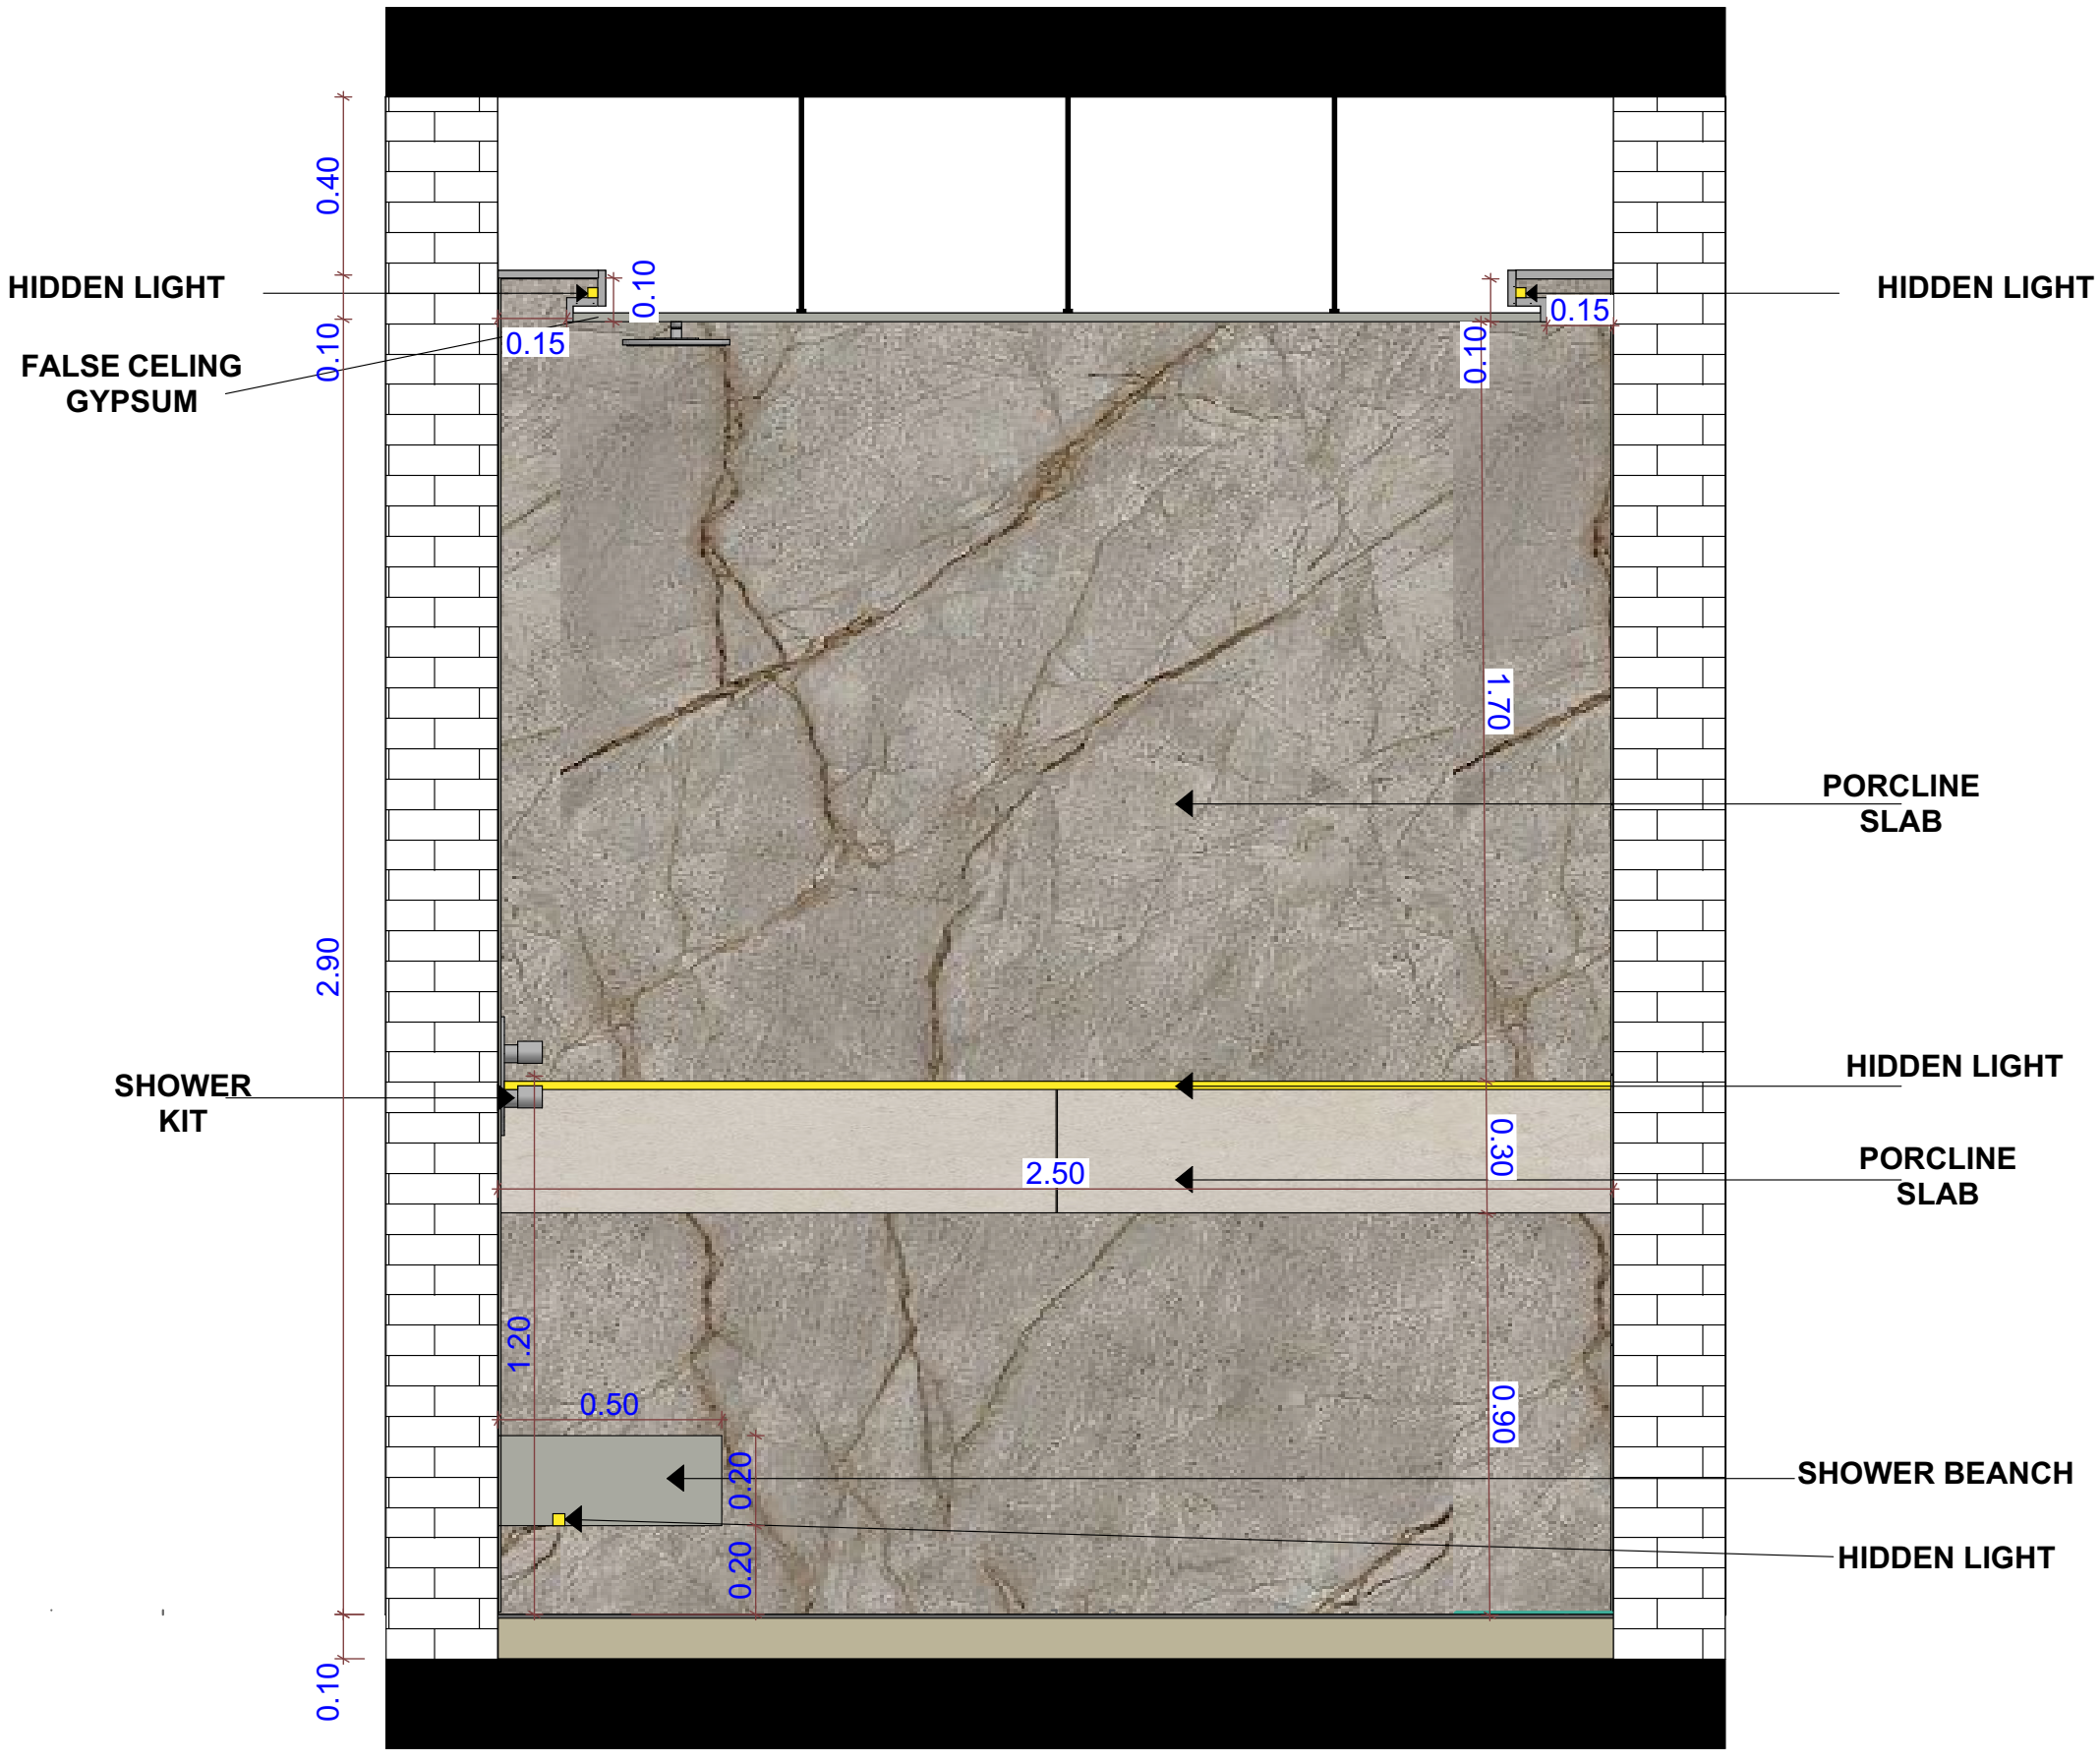


ELEVATION

SECTION B-B

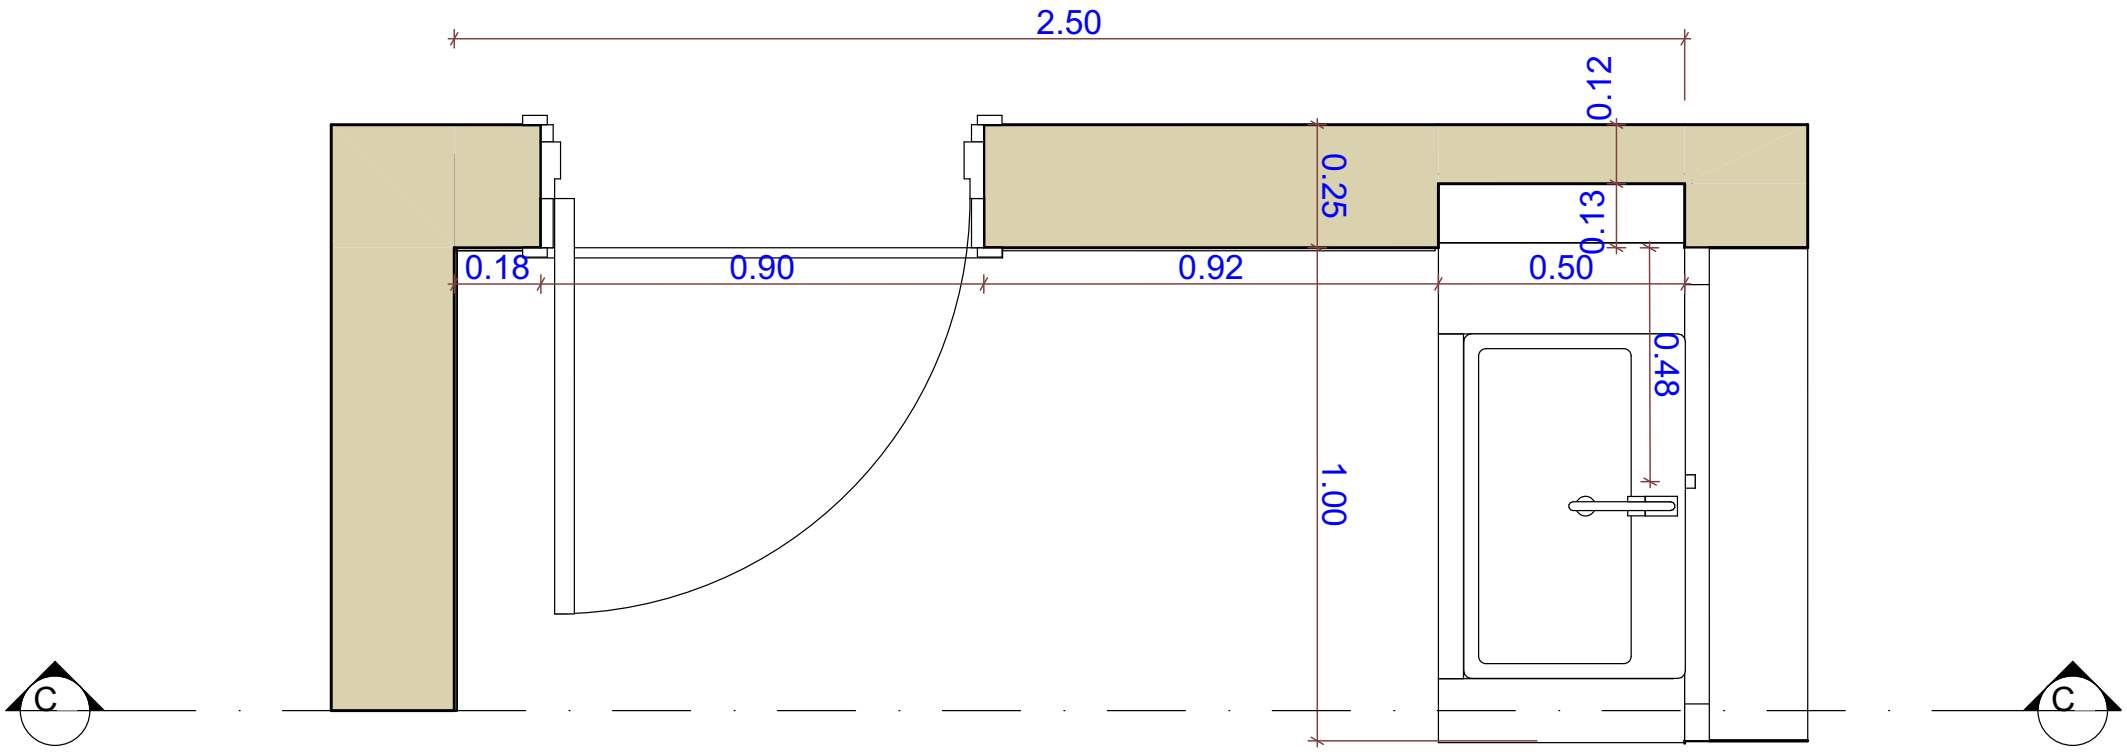


PLAN

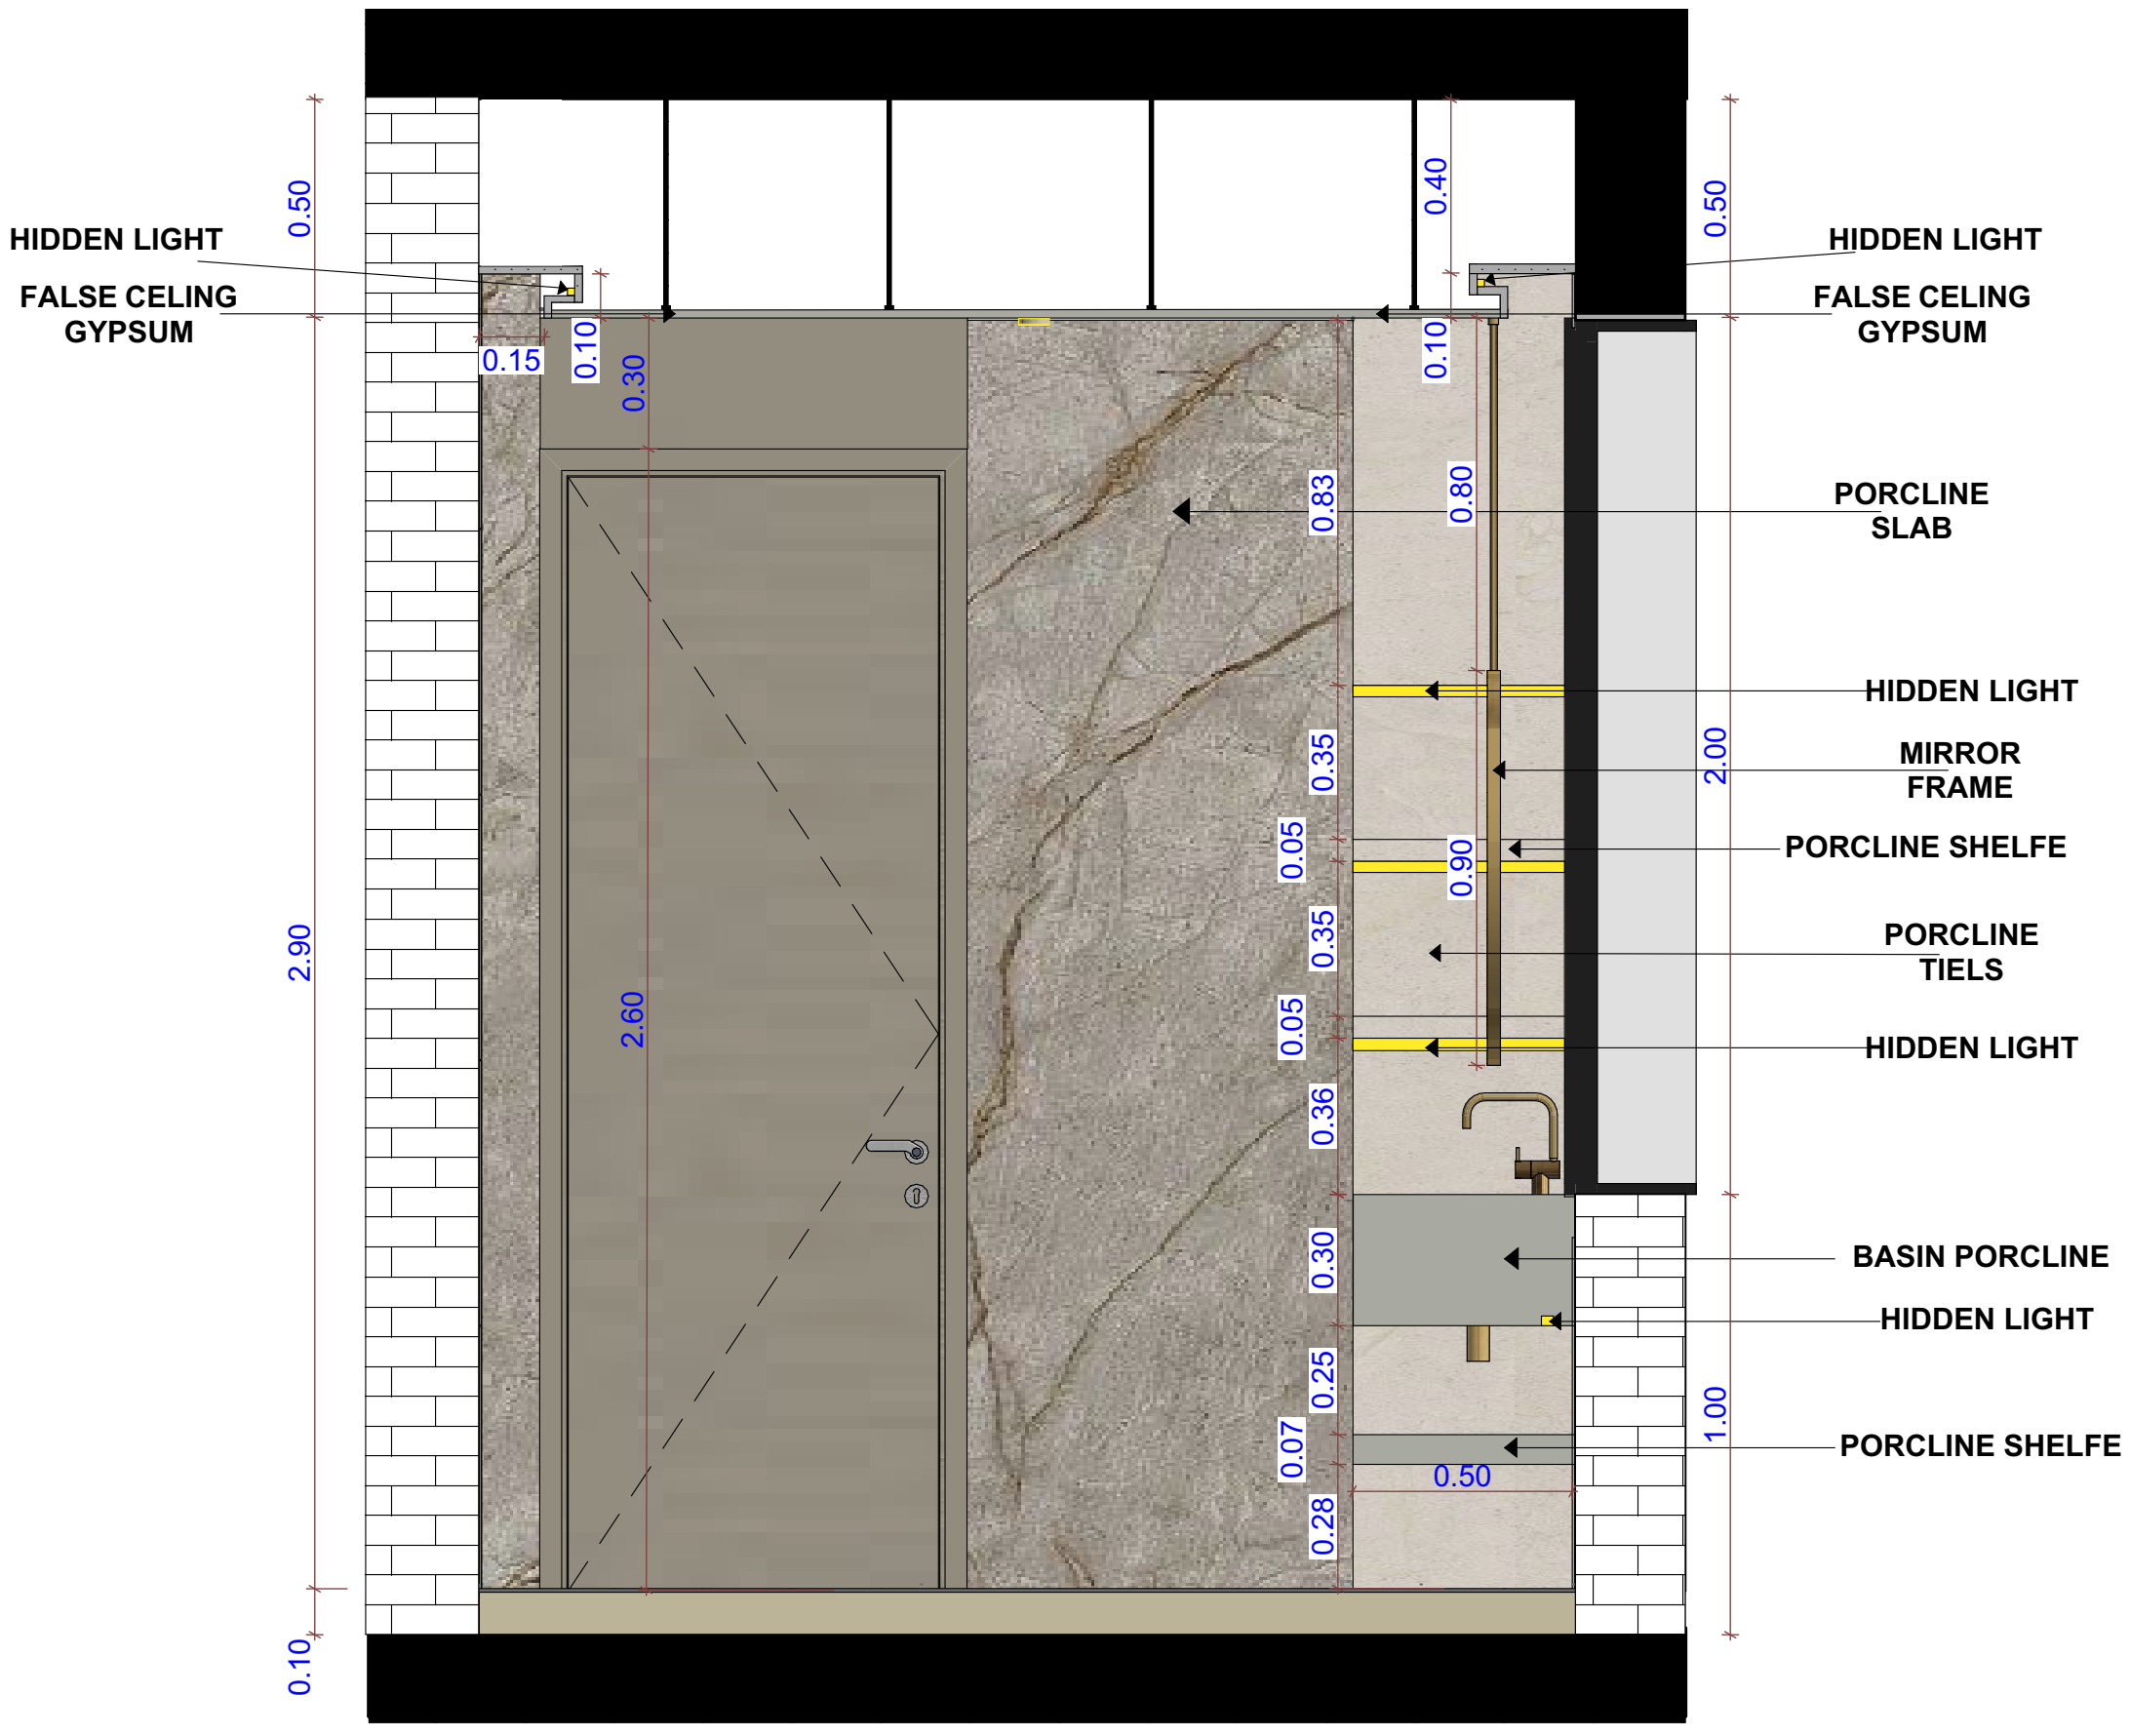


ELEVATION

SECTION C-C

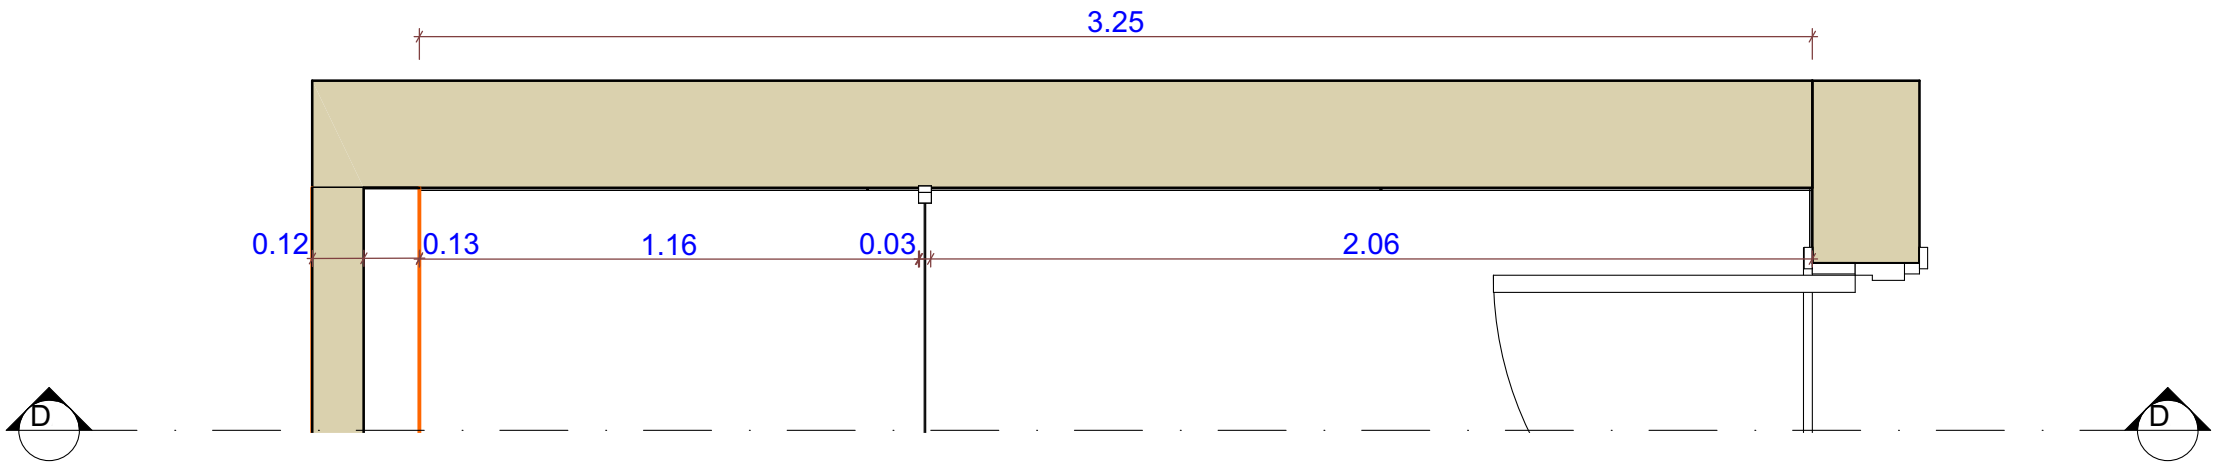

PLAN

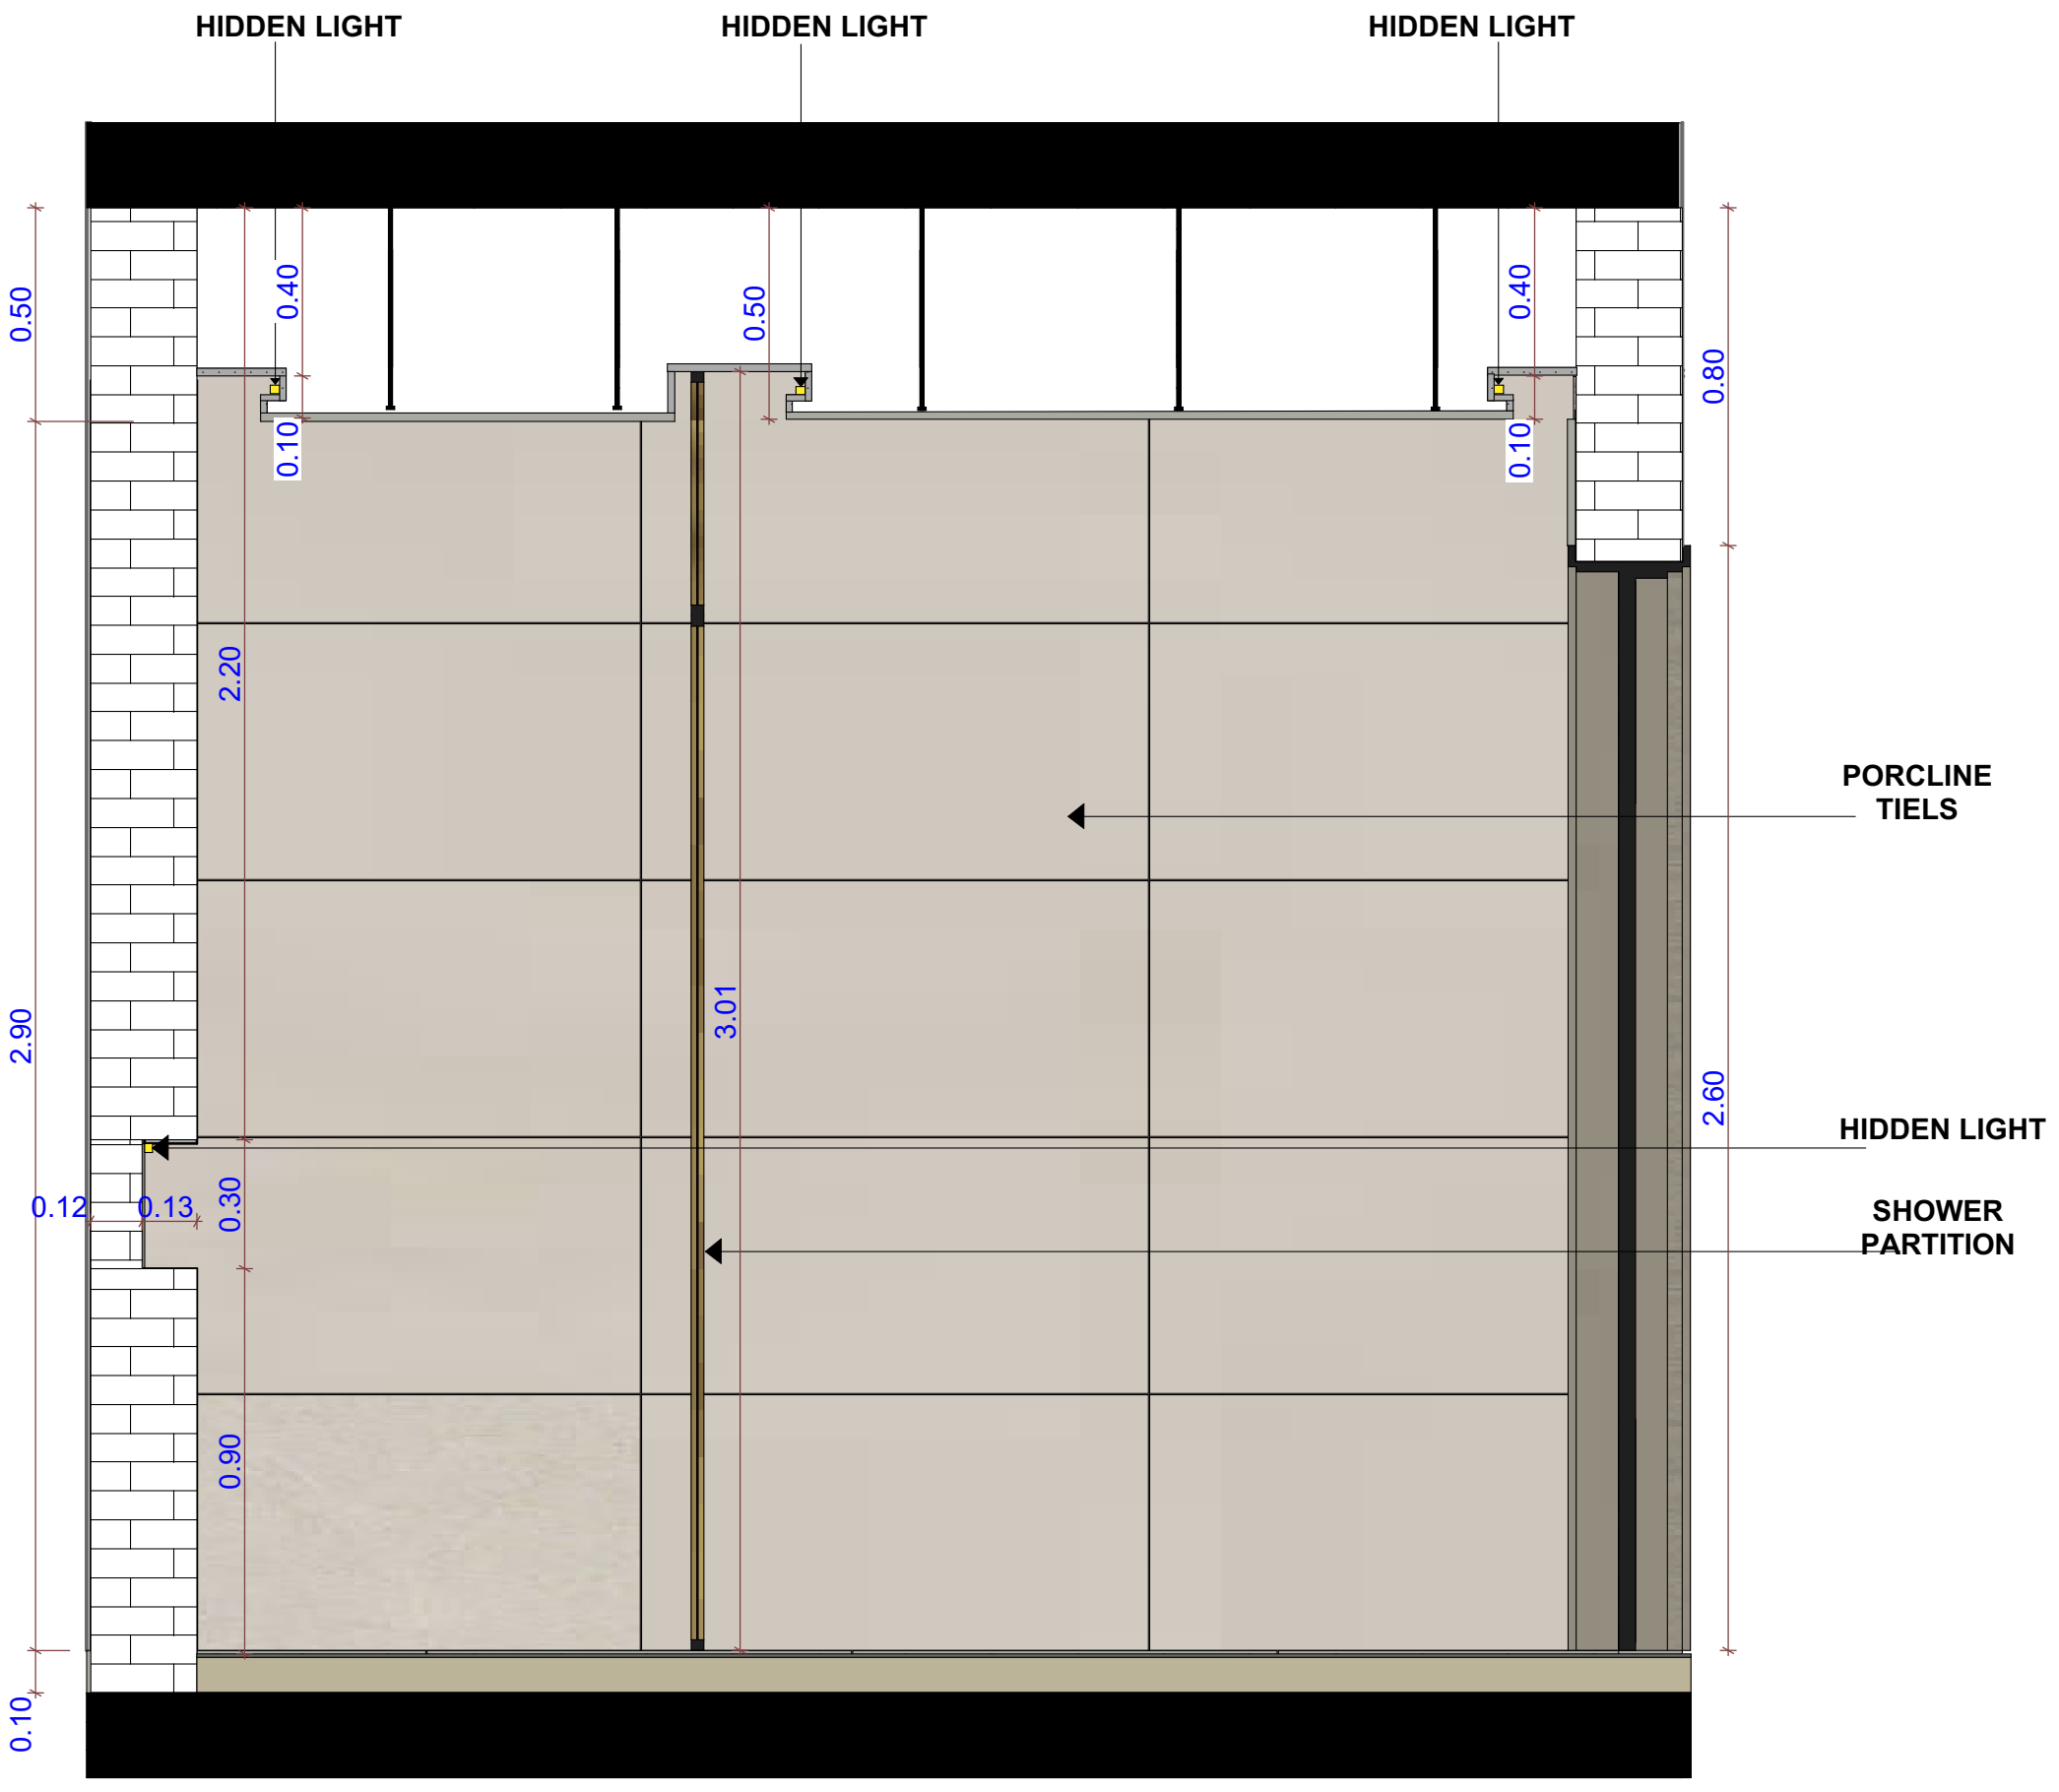

ELEVATION

SECTION D-D