# INTERIOR DESIGN

## BATH 1ST FLOOR1


Architecture4human

info@a4human.net

ARCHITECTURE
FOR HUMAN


تصميم وتنفيذ واشراف

الاداره +964 7860001001
المشاريع +964 7834687241
التصاميم +964 7834687240









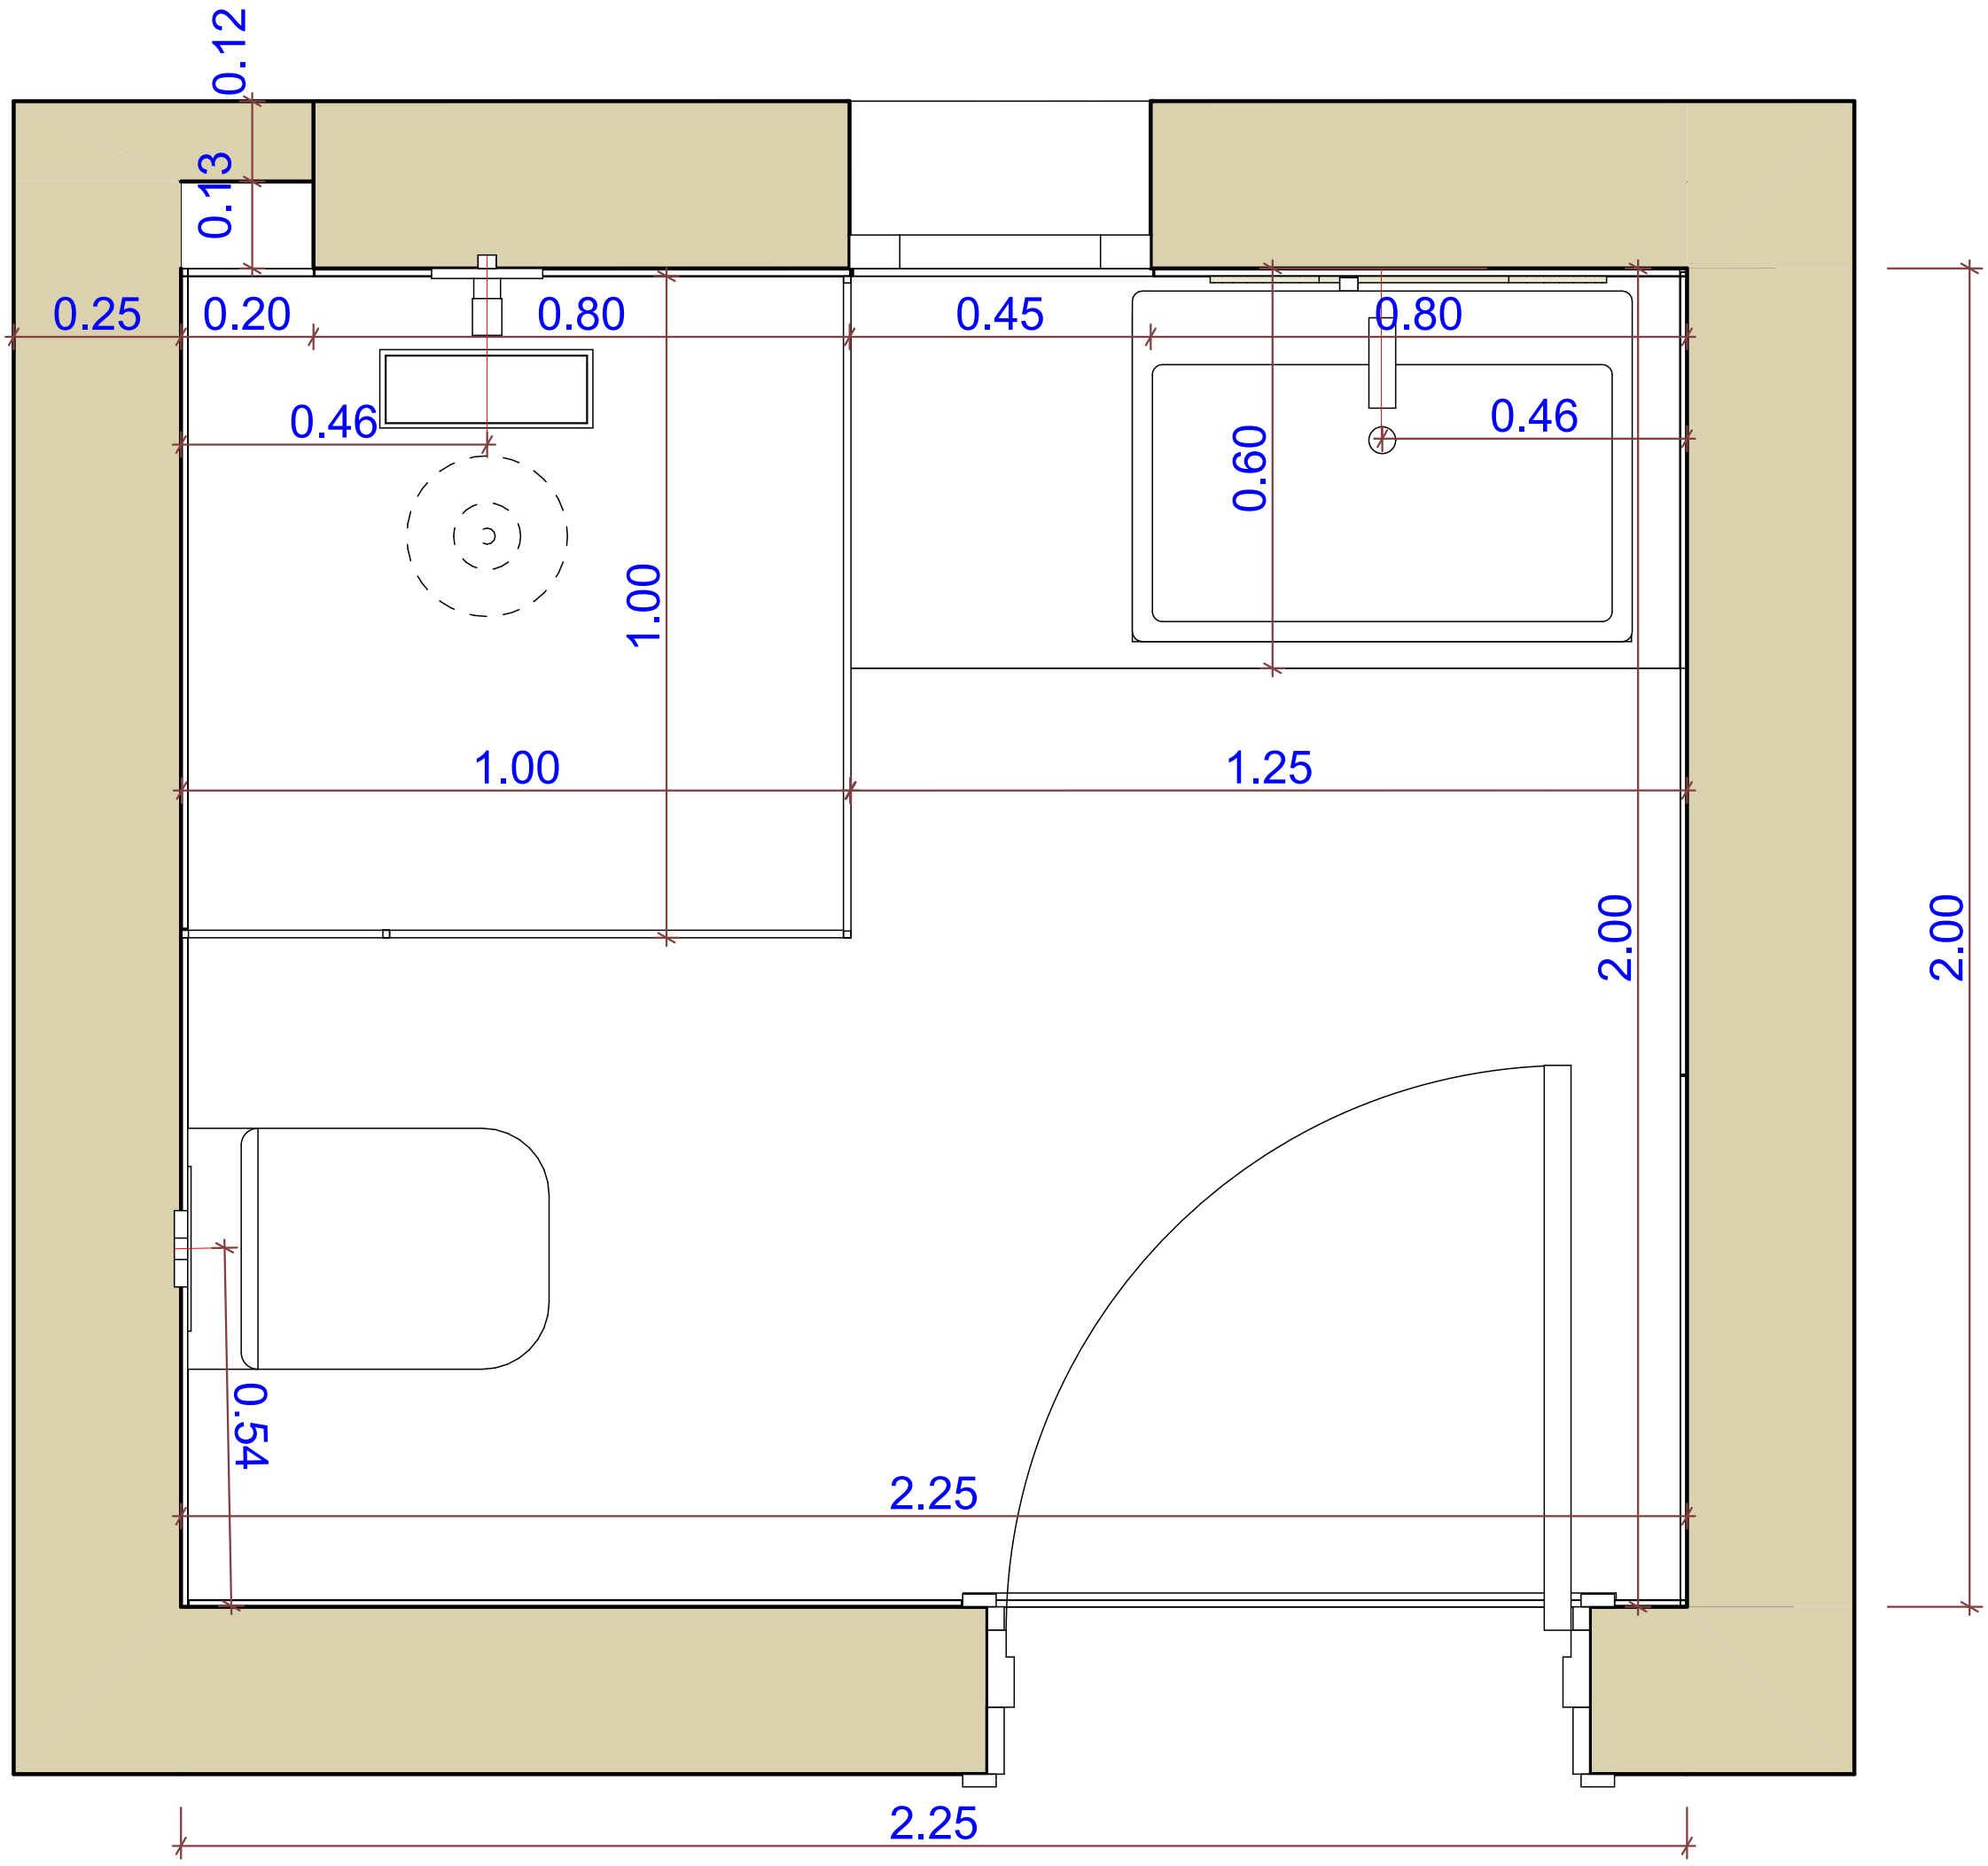



# BATHROOM PLAN

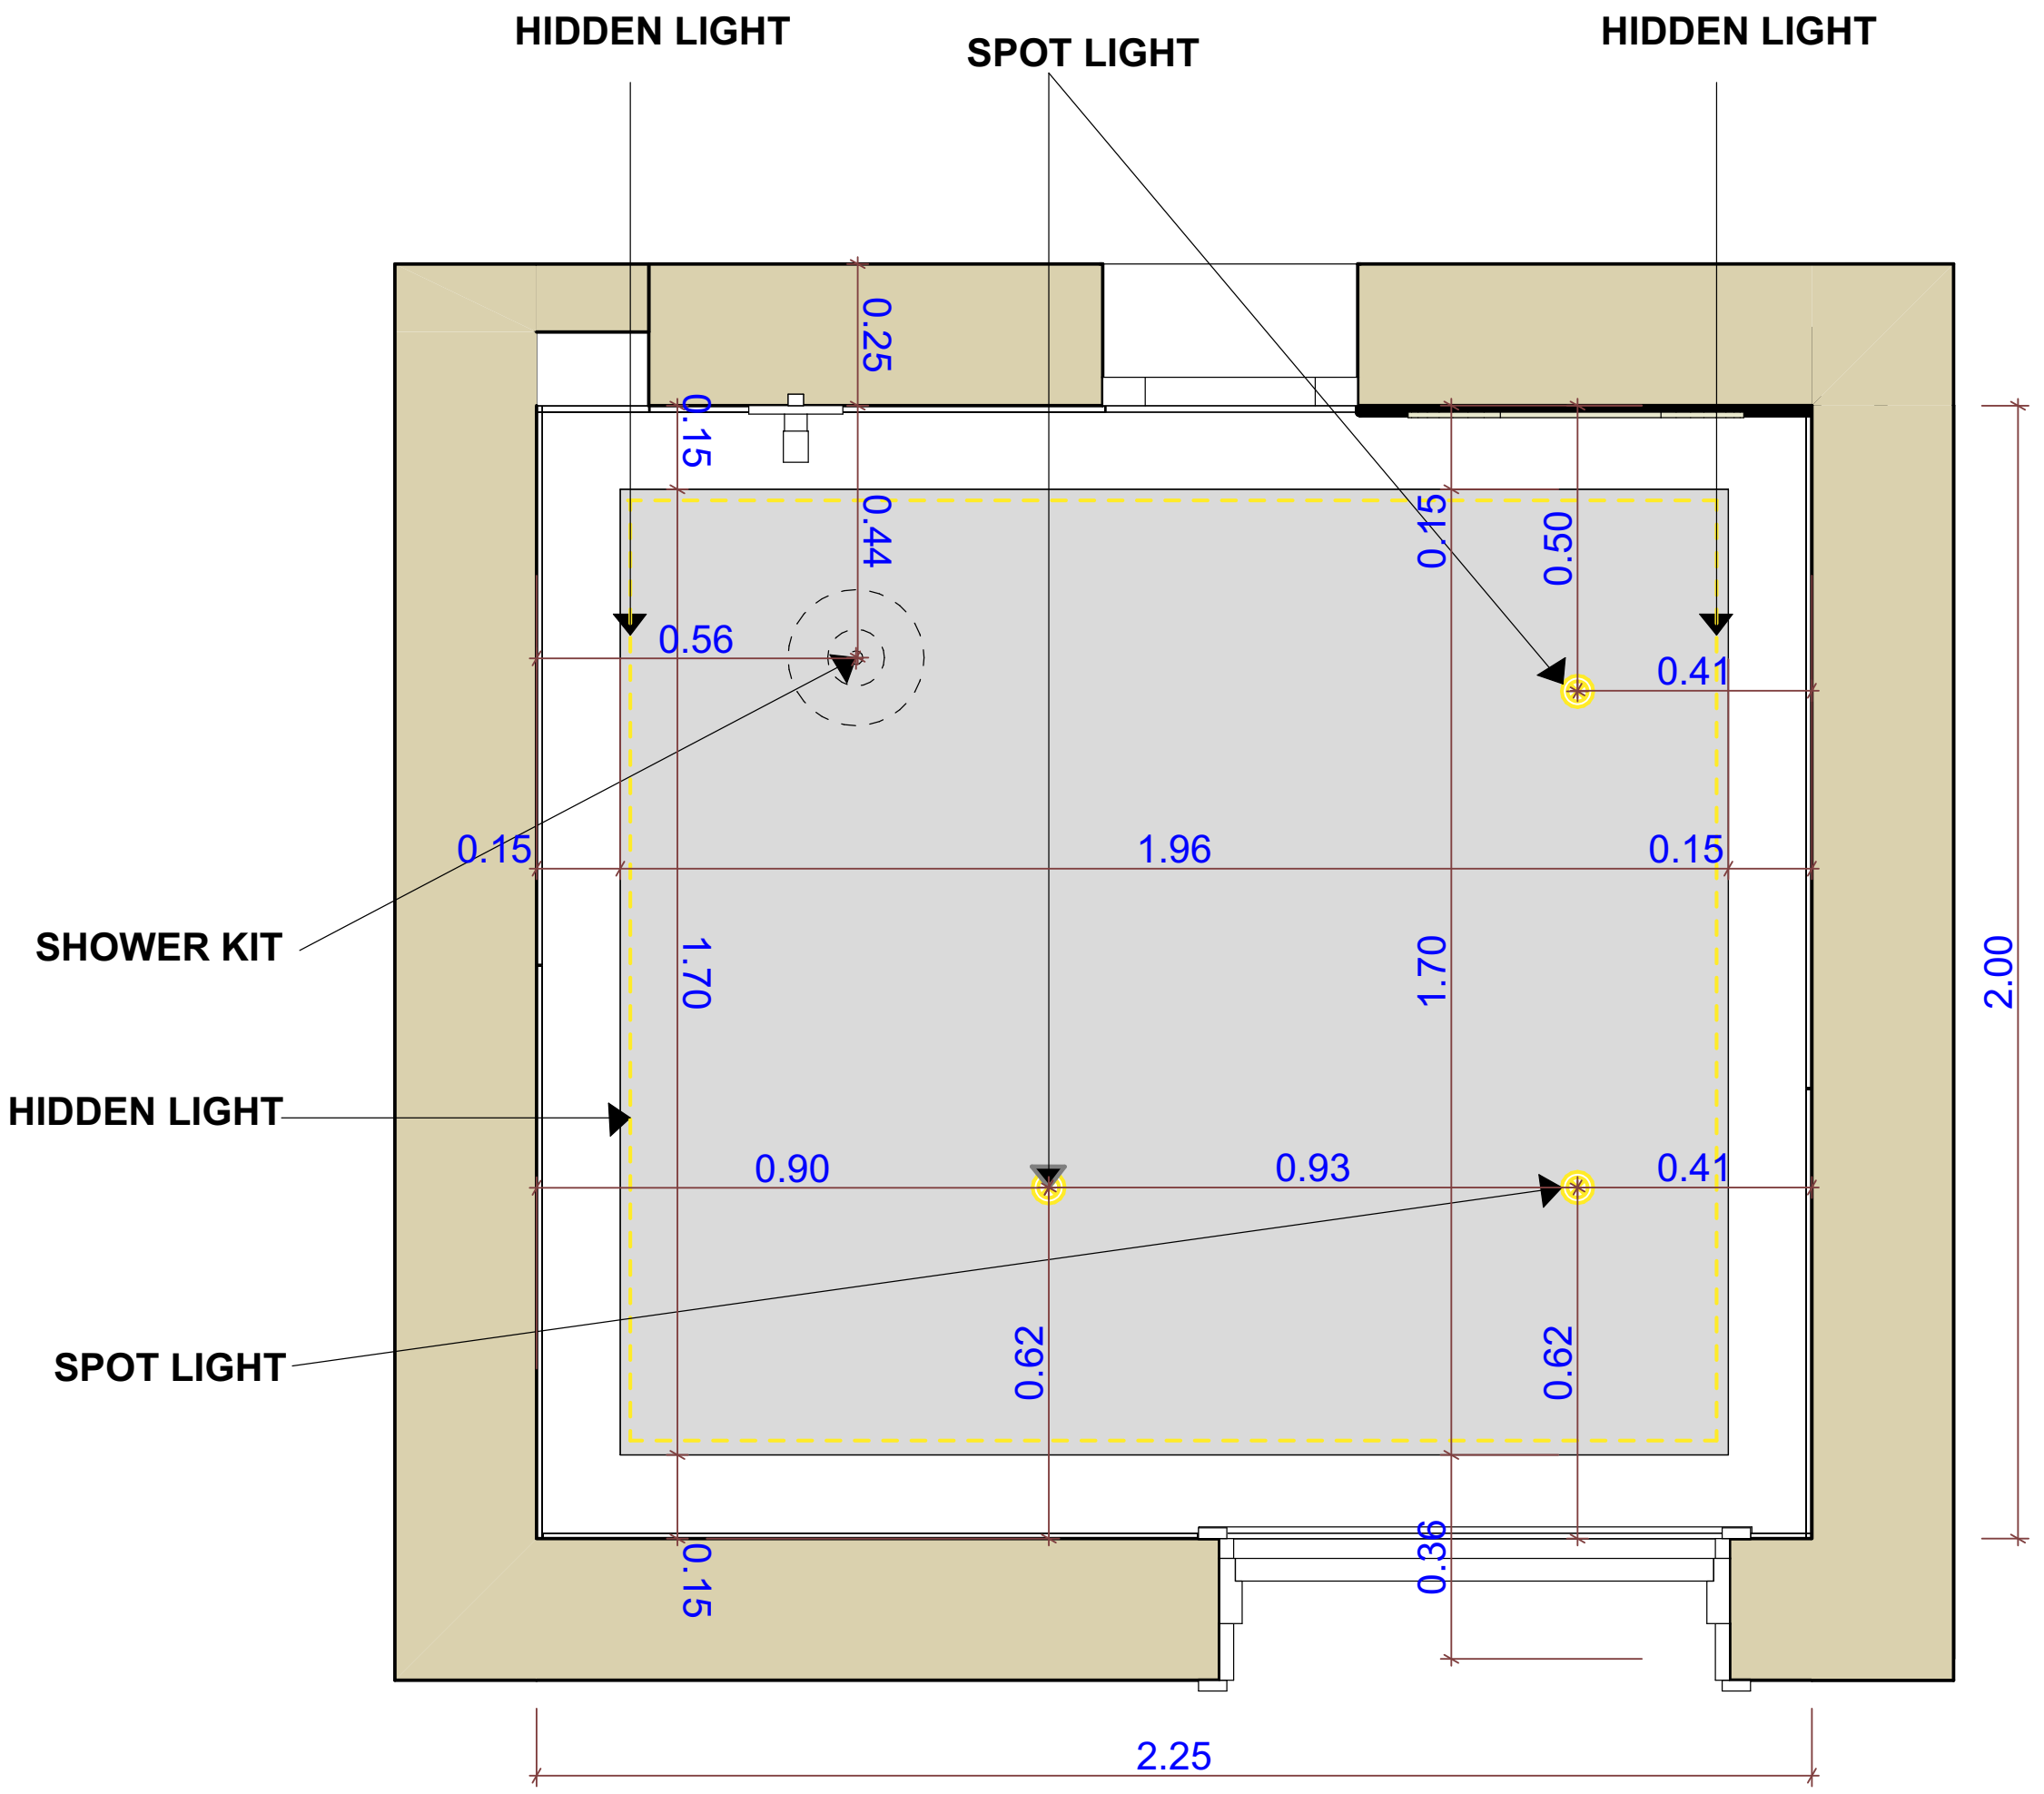
HIDDEN LIGHT
SPOT LIGHT
HIDDEN LIGHT
SHOWER KIT
HIDDEN LIGHT
SPOT LIGHT
0.25
0.15
0.44
0.56
0.15
0.50
0.41
0.15
1.96
0.15
1.70
1.70
0.90
0.93
0.41
0.62
0.62
0.15
0.36
2.00
2.25


# CELING PLAN

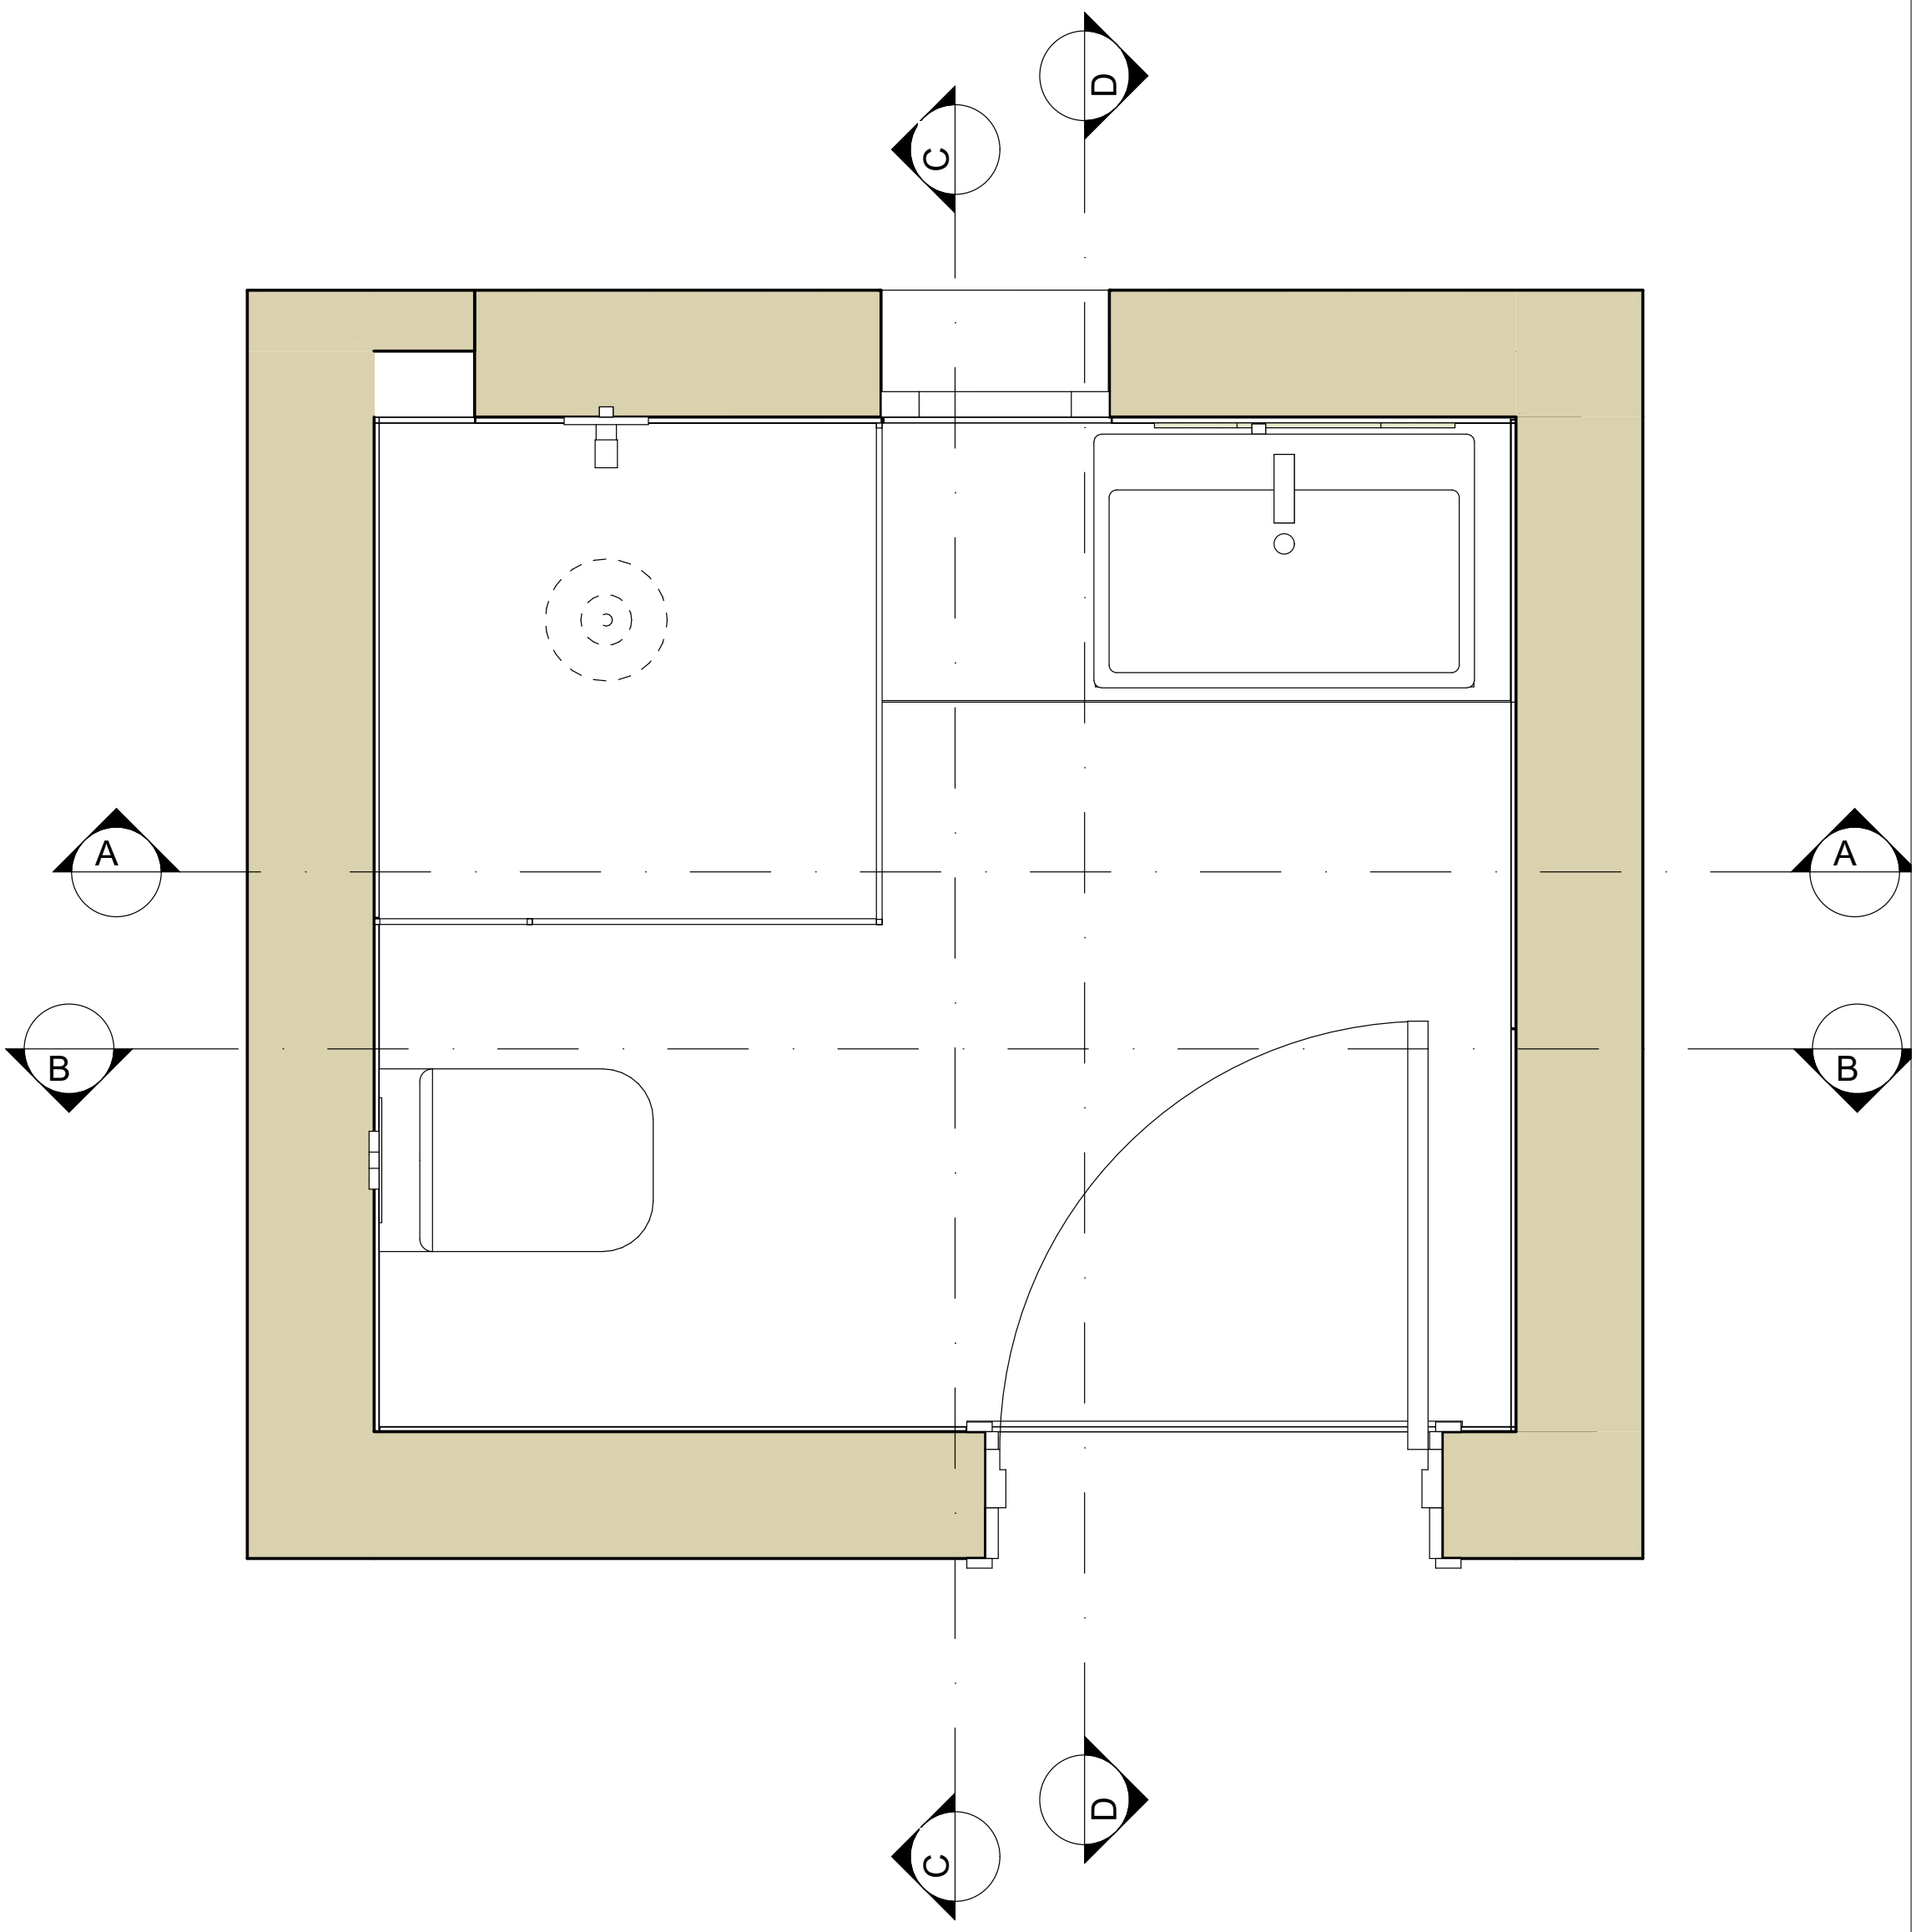


# SECTIONS PLAN

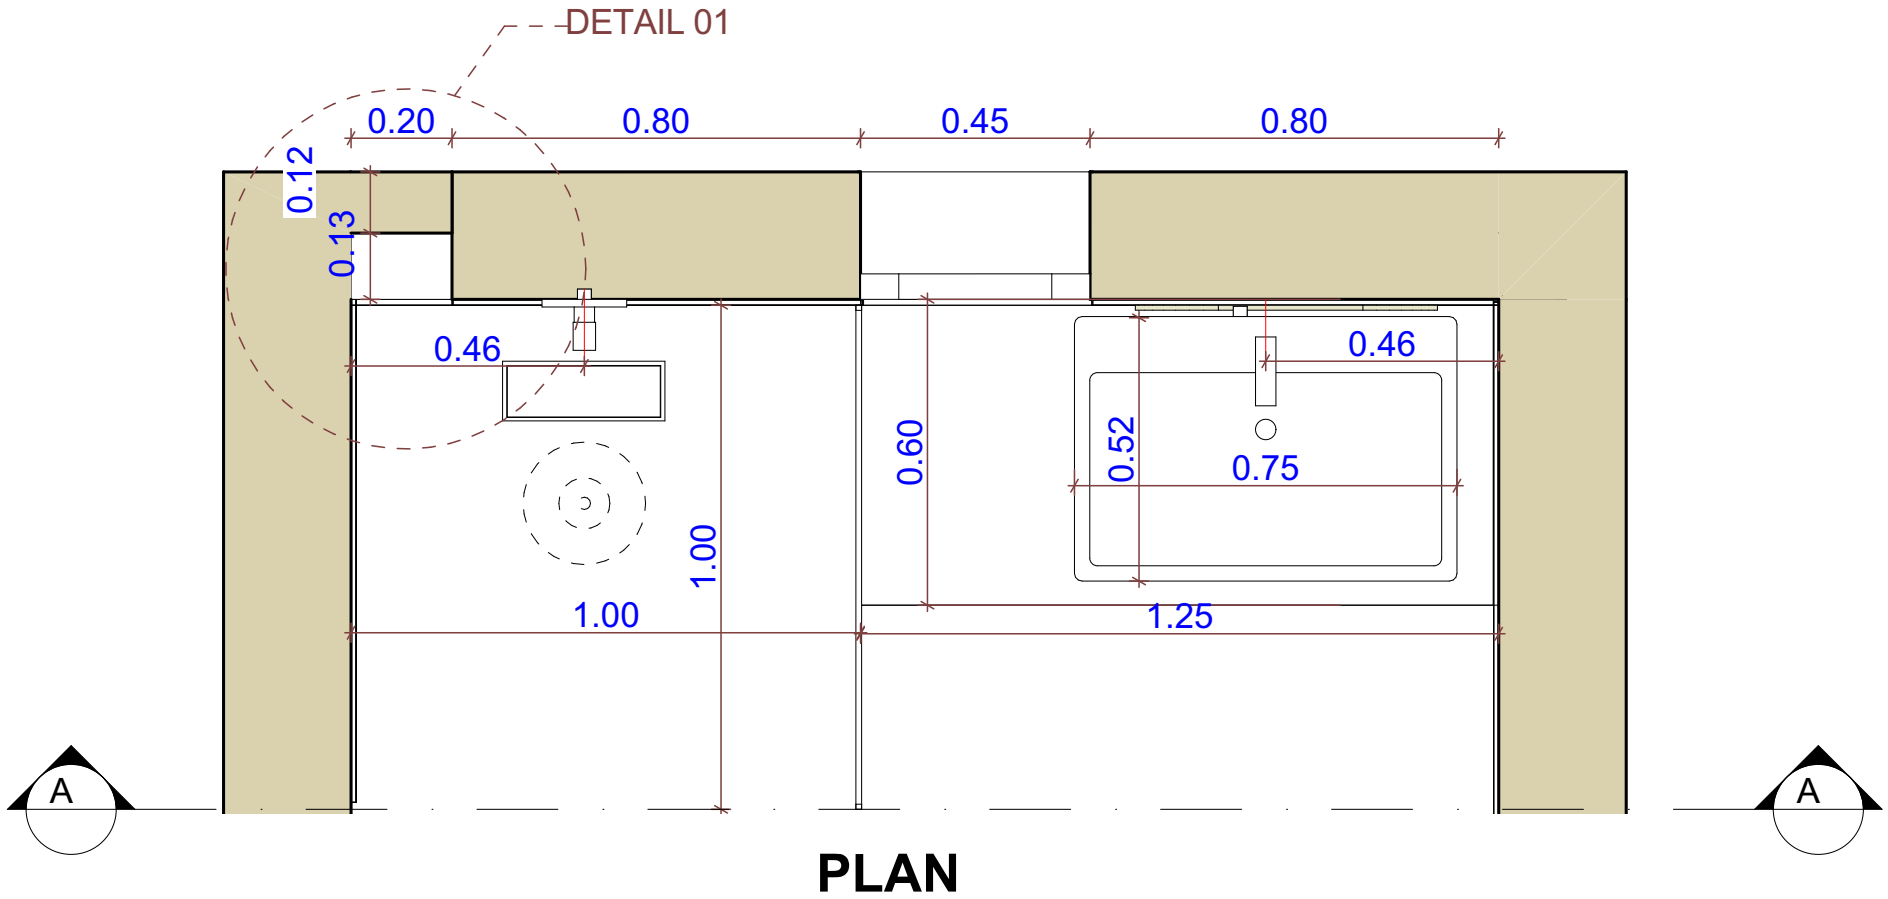



PLAN

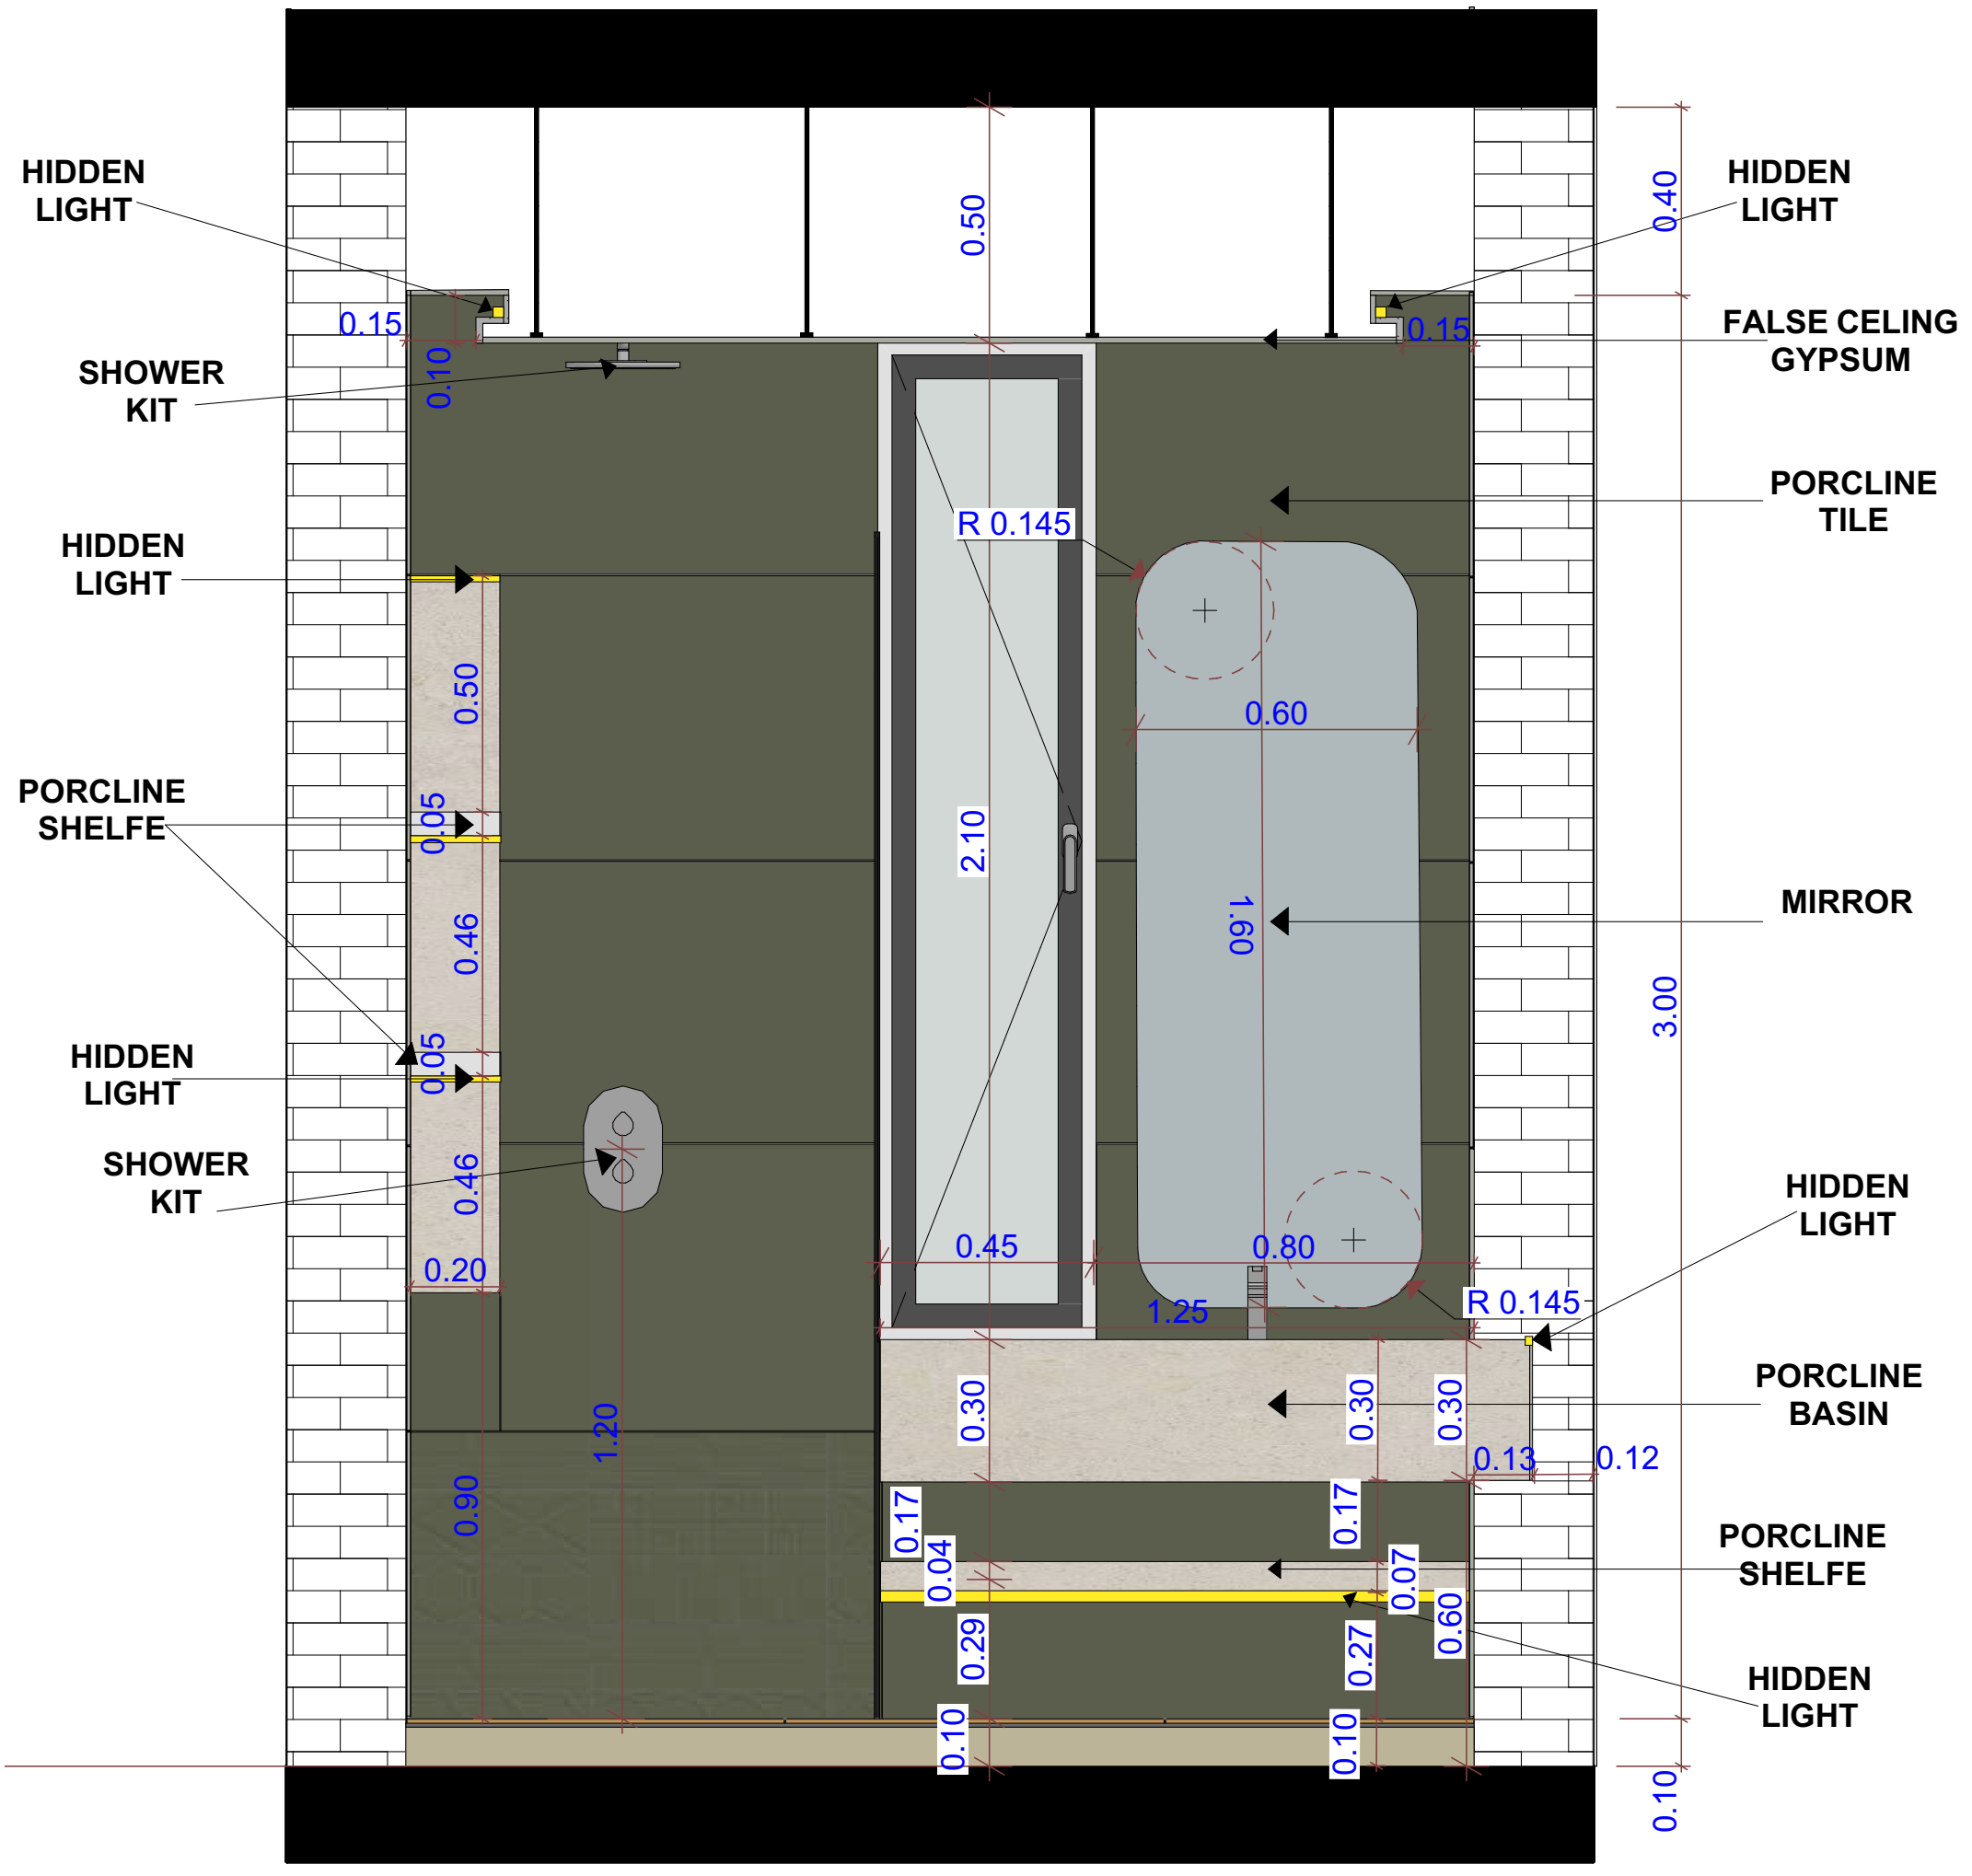



ELEVATION

# SECTION A-A




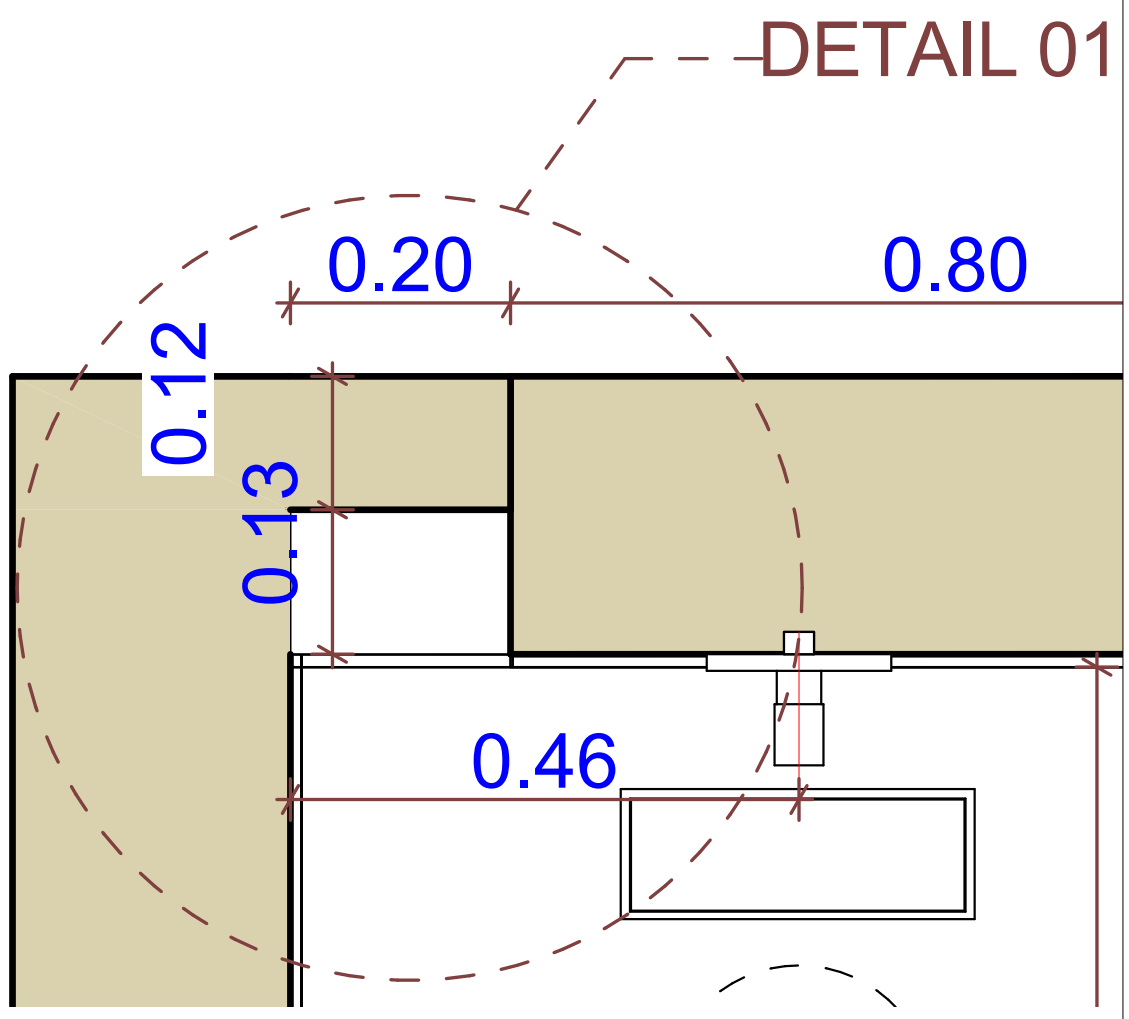



SECTION A-A /DETAIL 01 PLAN

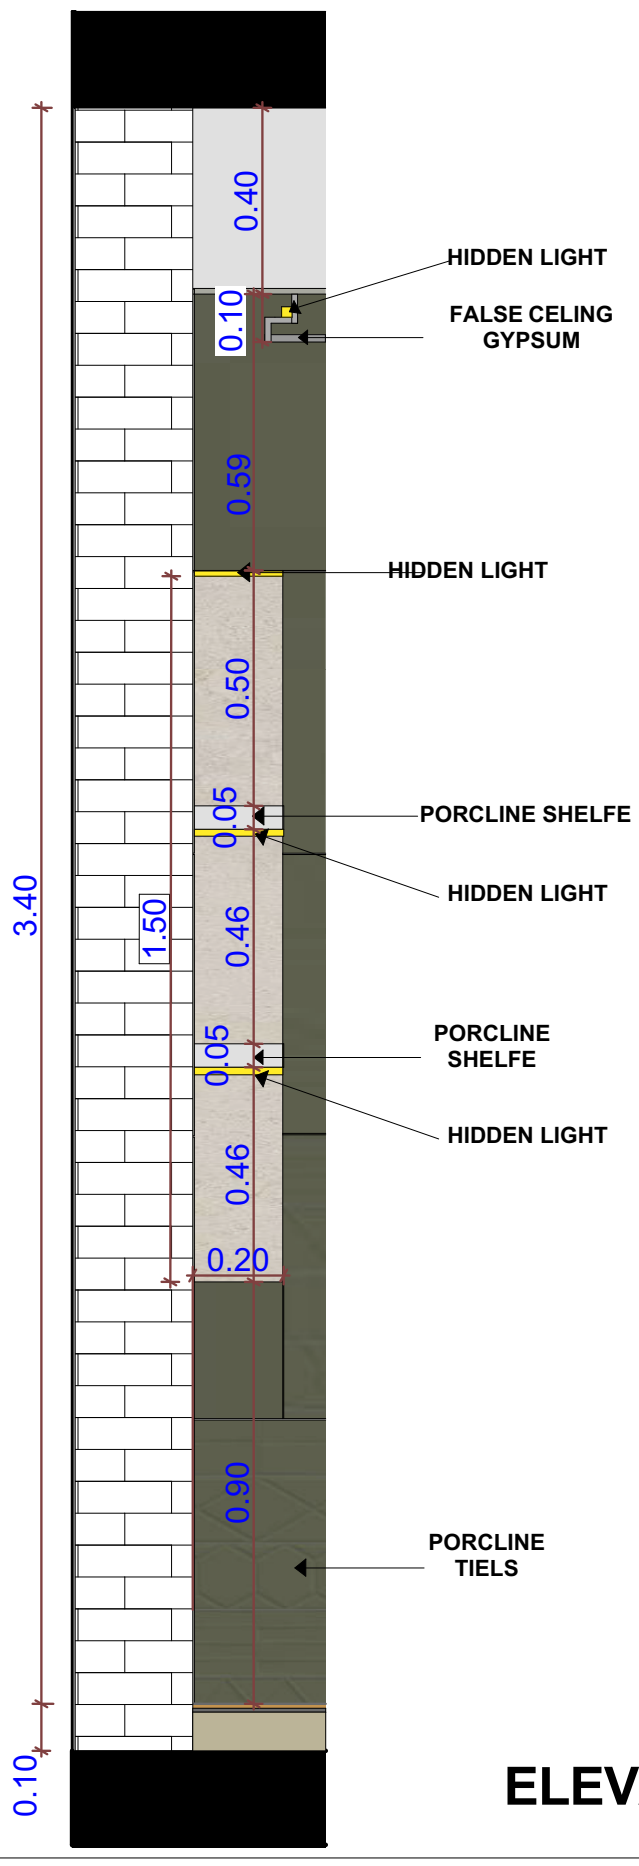



ELEVATION

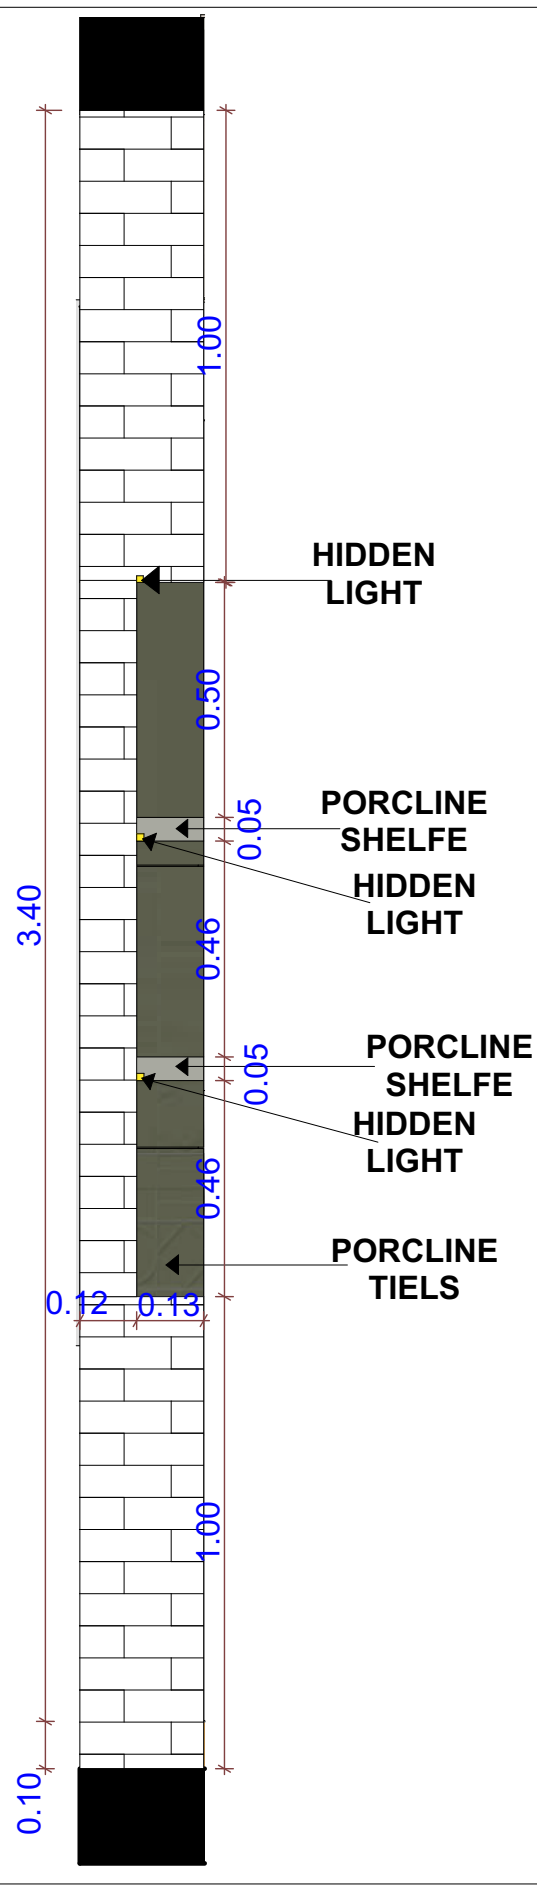


SECTION

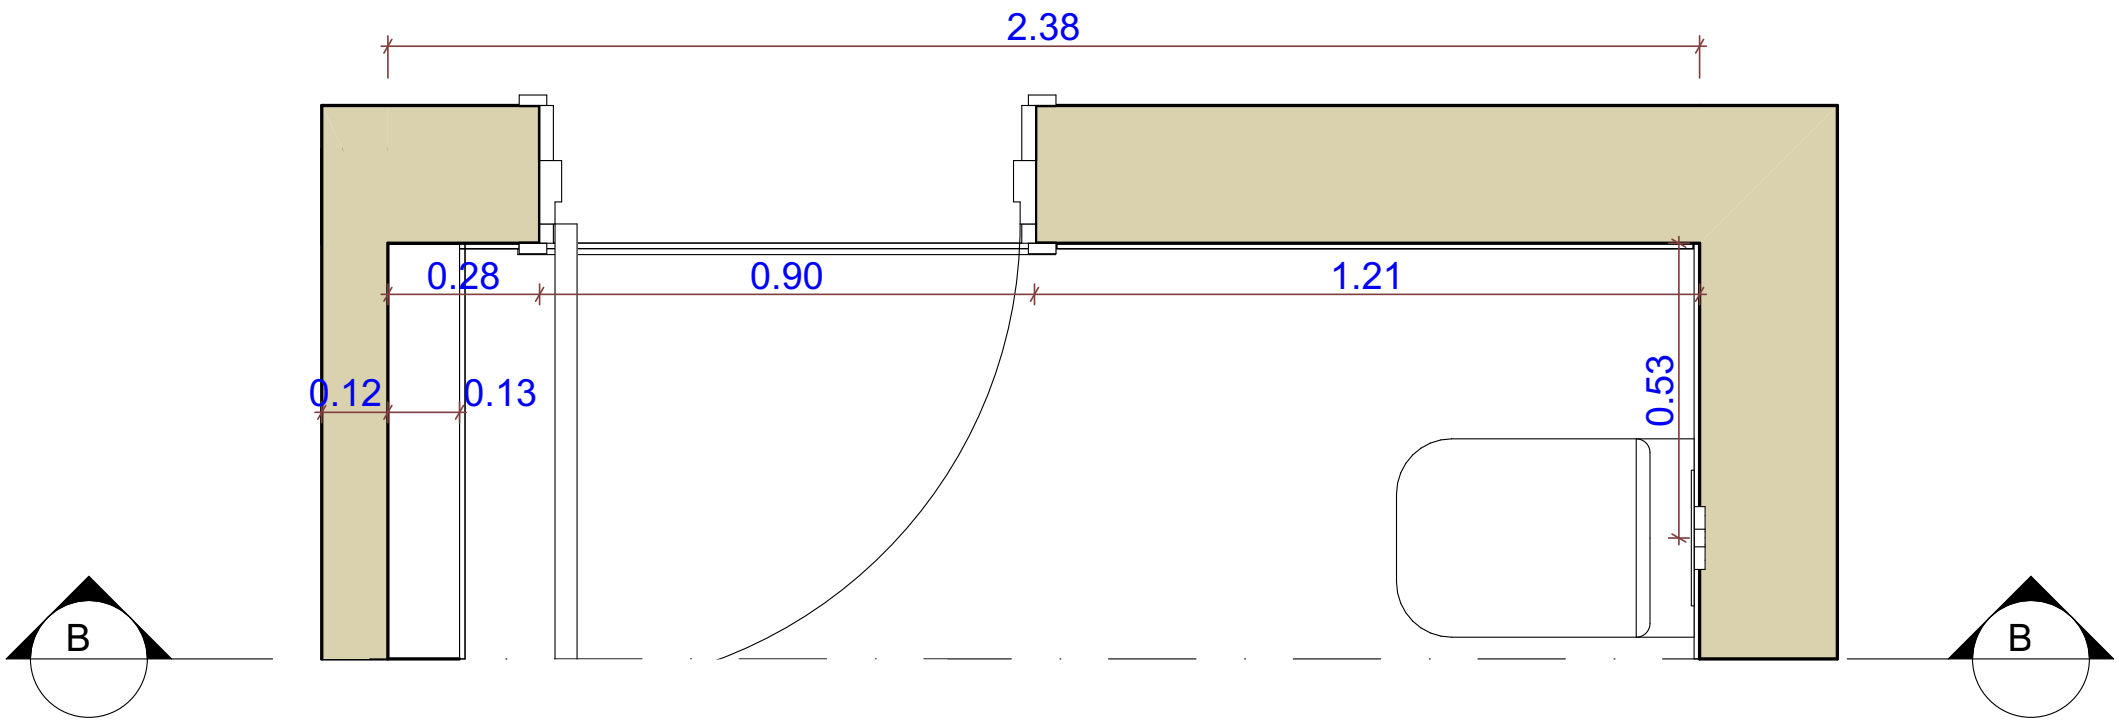



PLAN

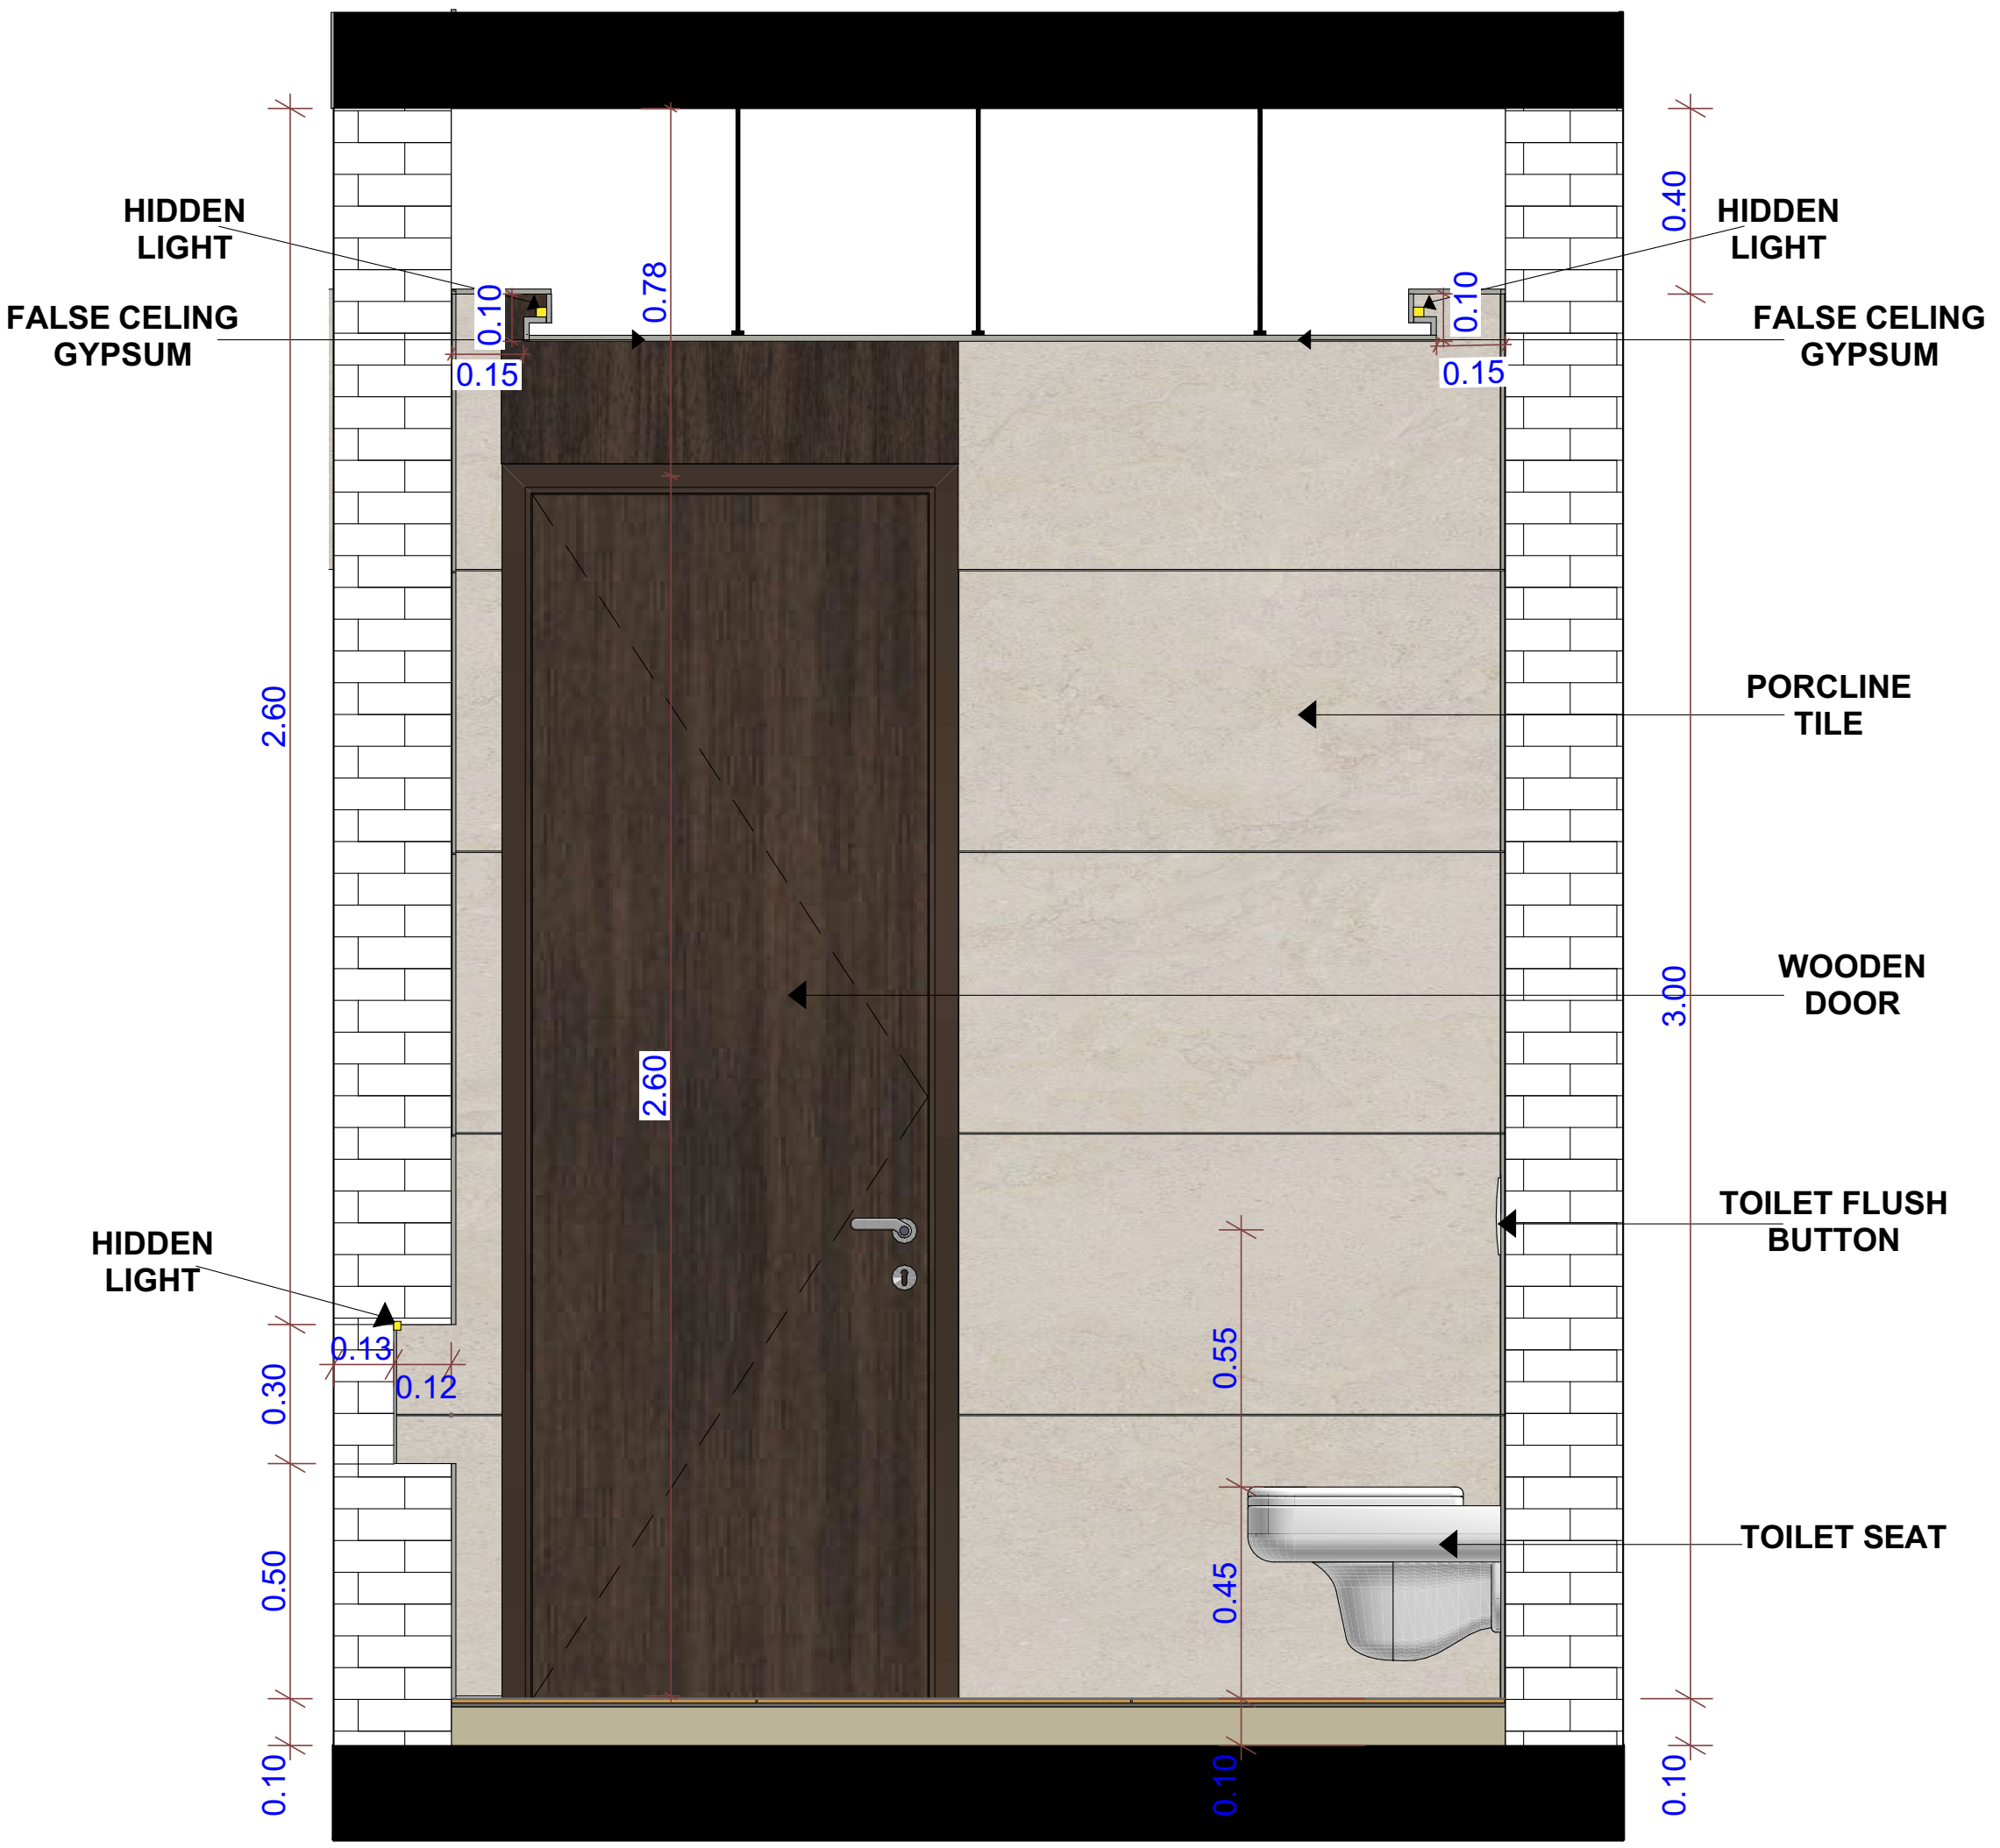



ELEVATION

# SECTION B-B

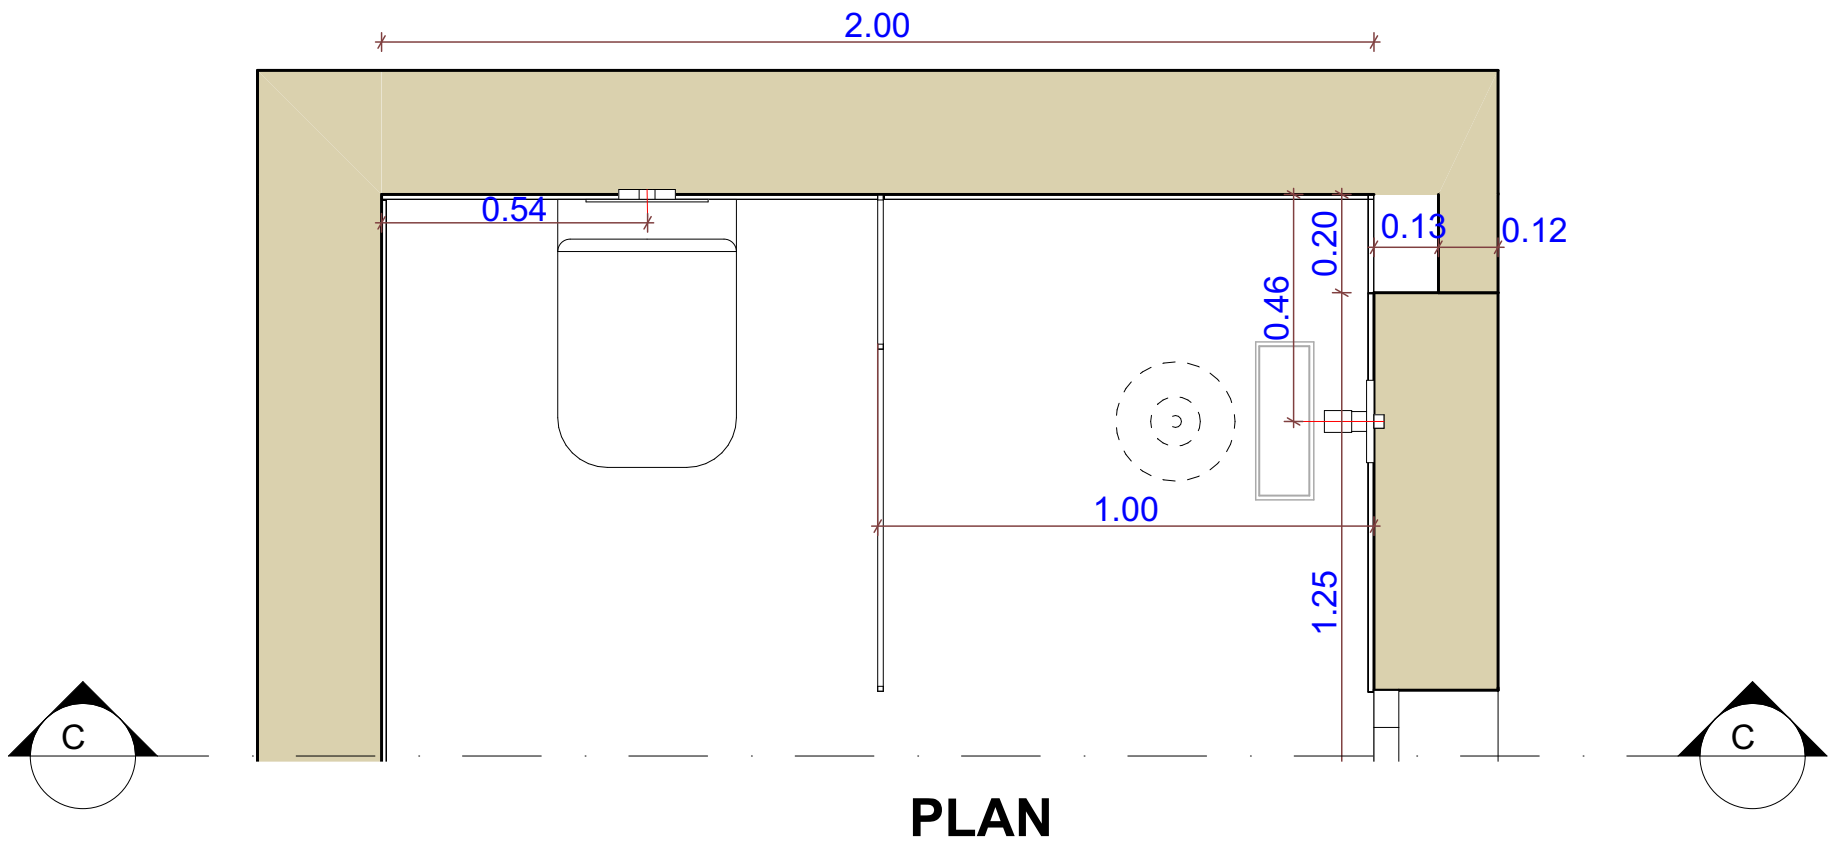



PLAN

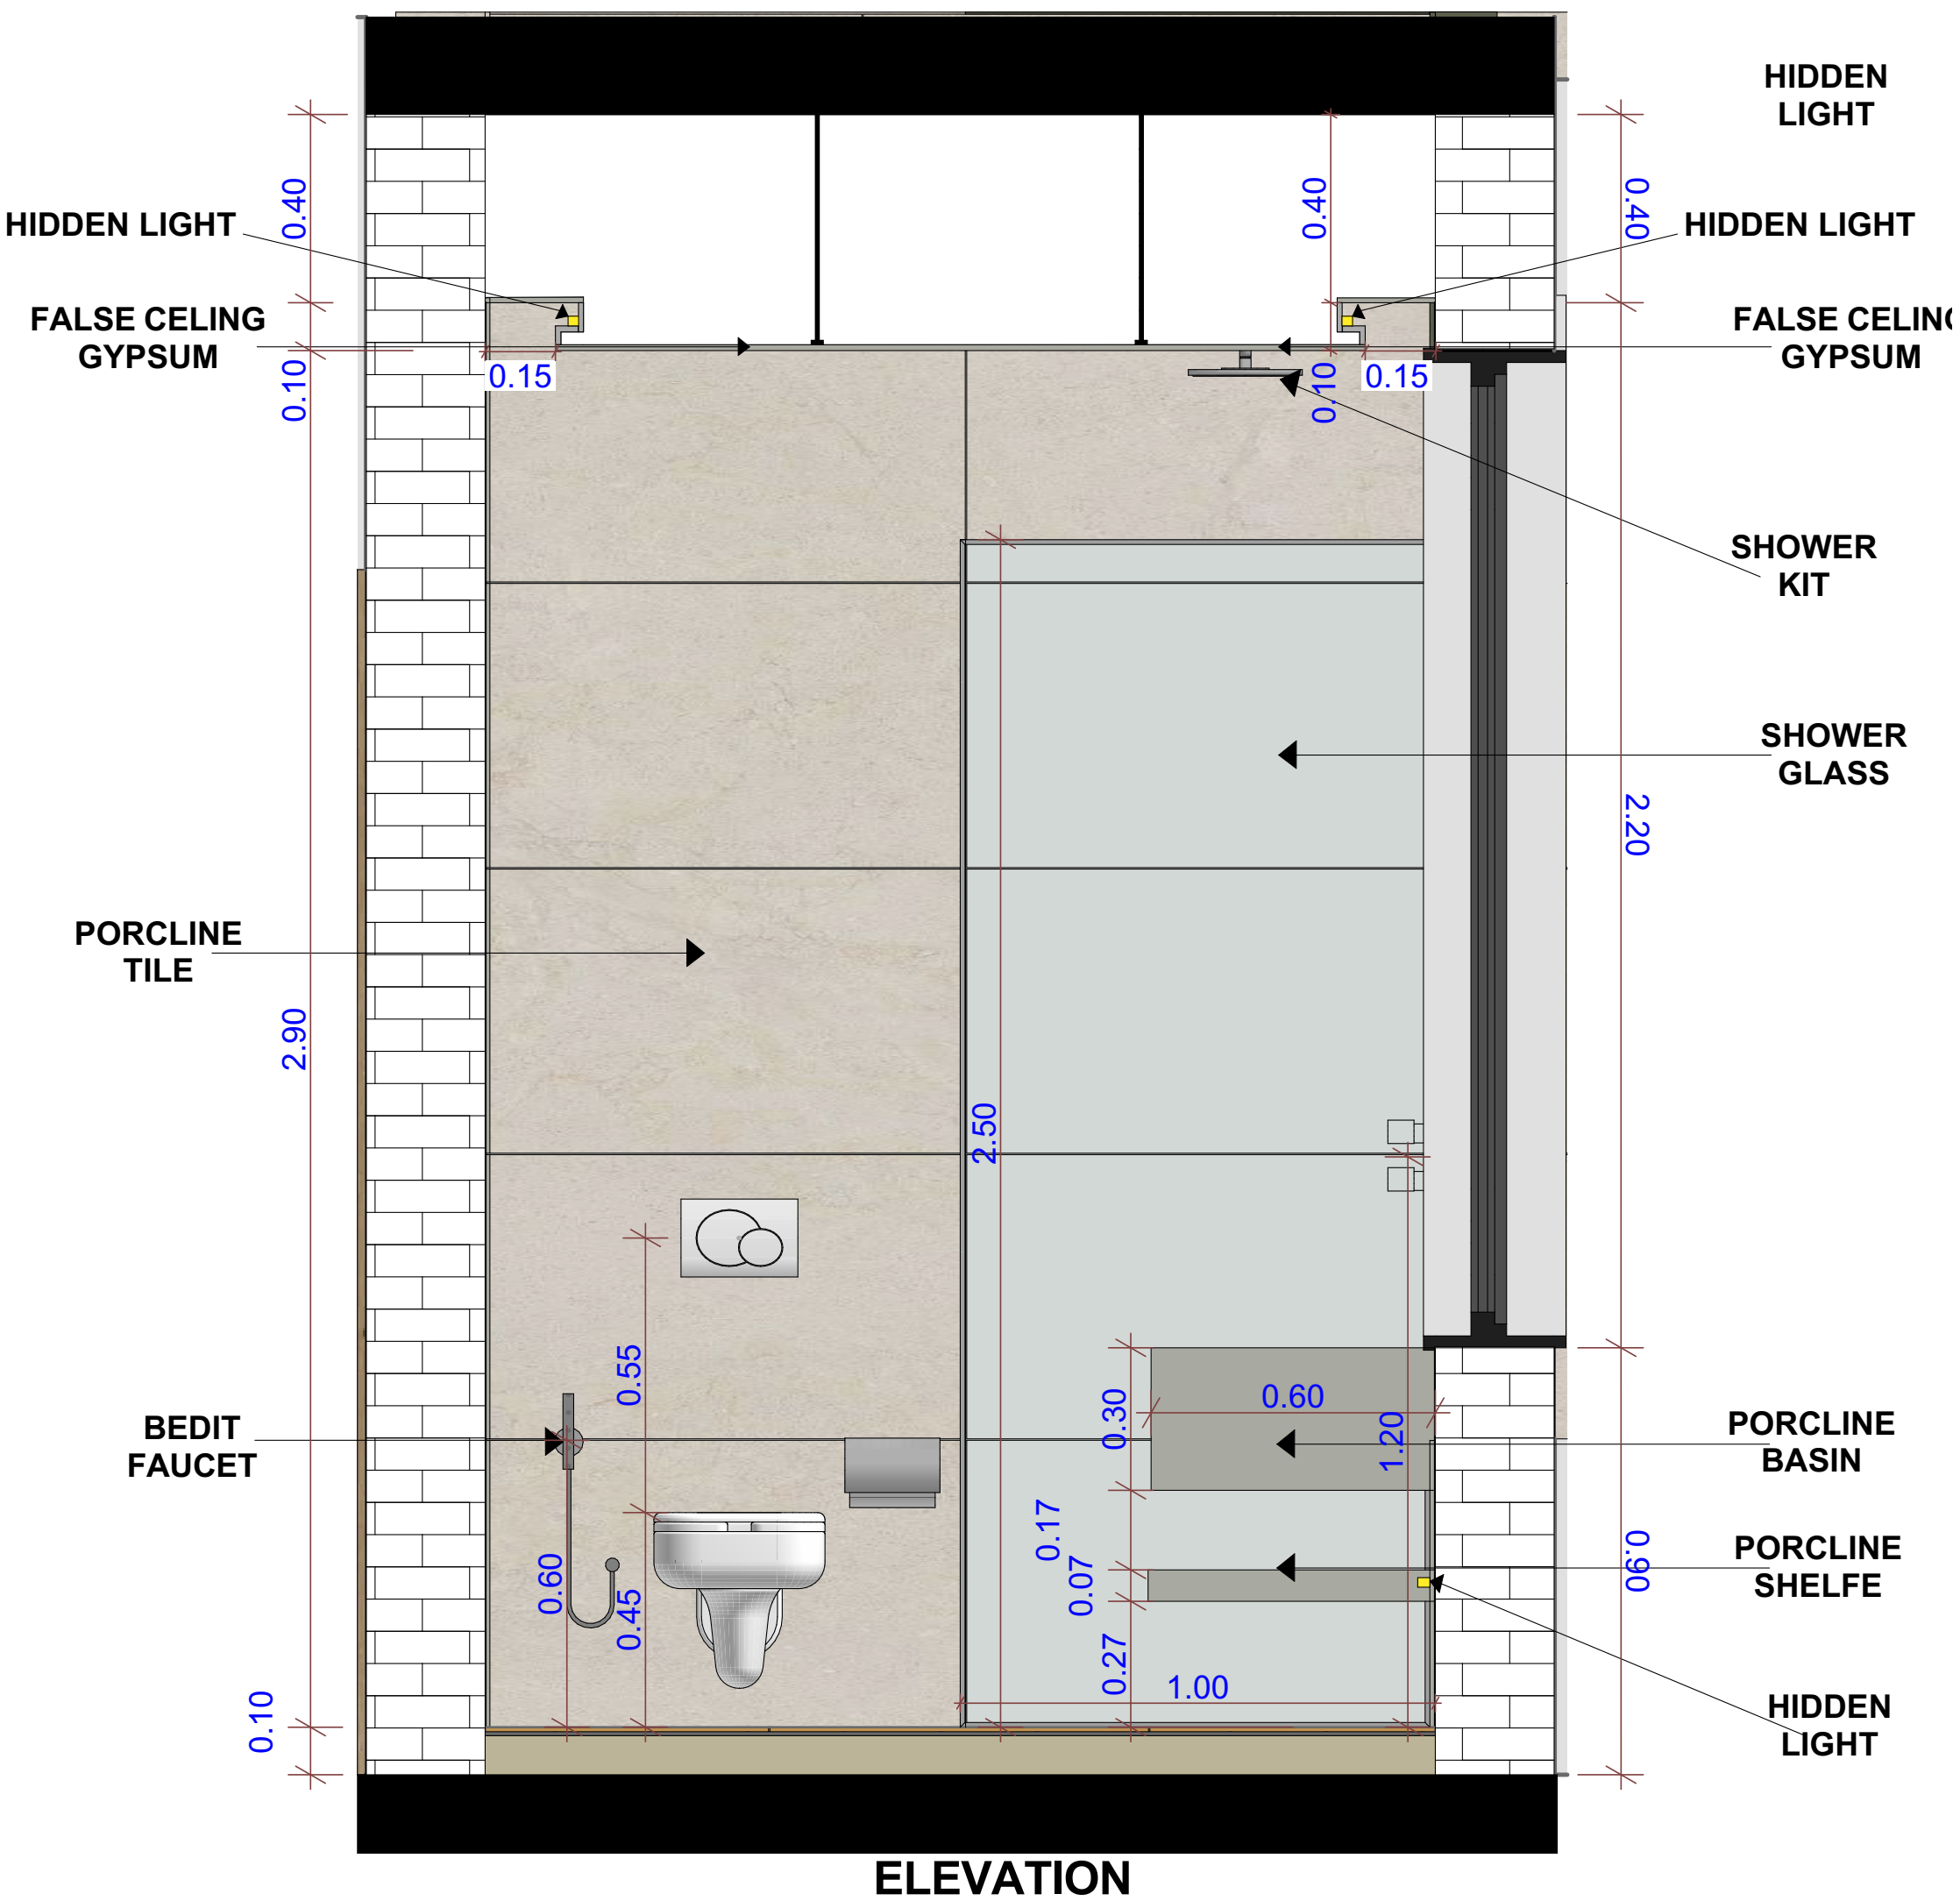



ELEVATION

# SECTION C-C

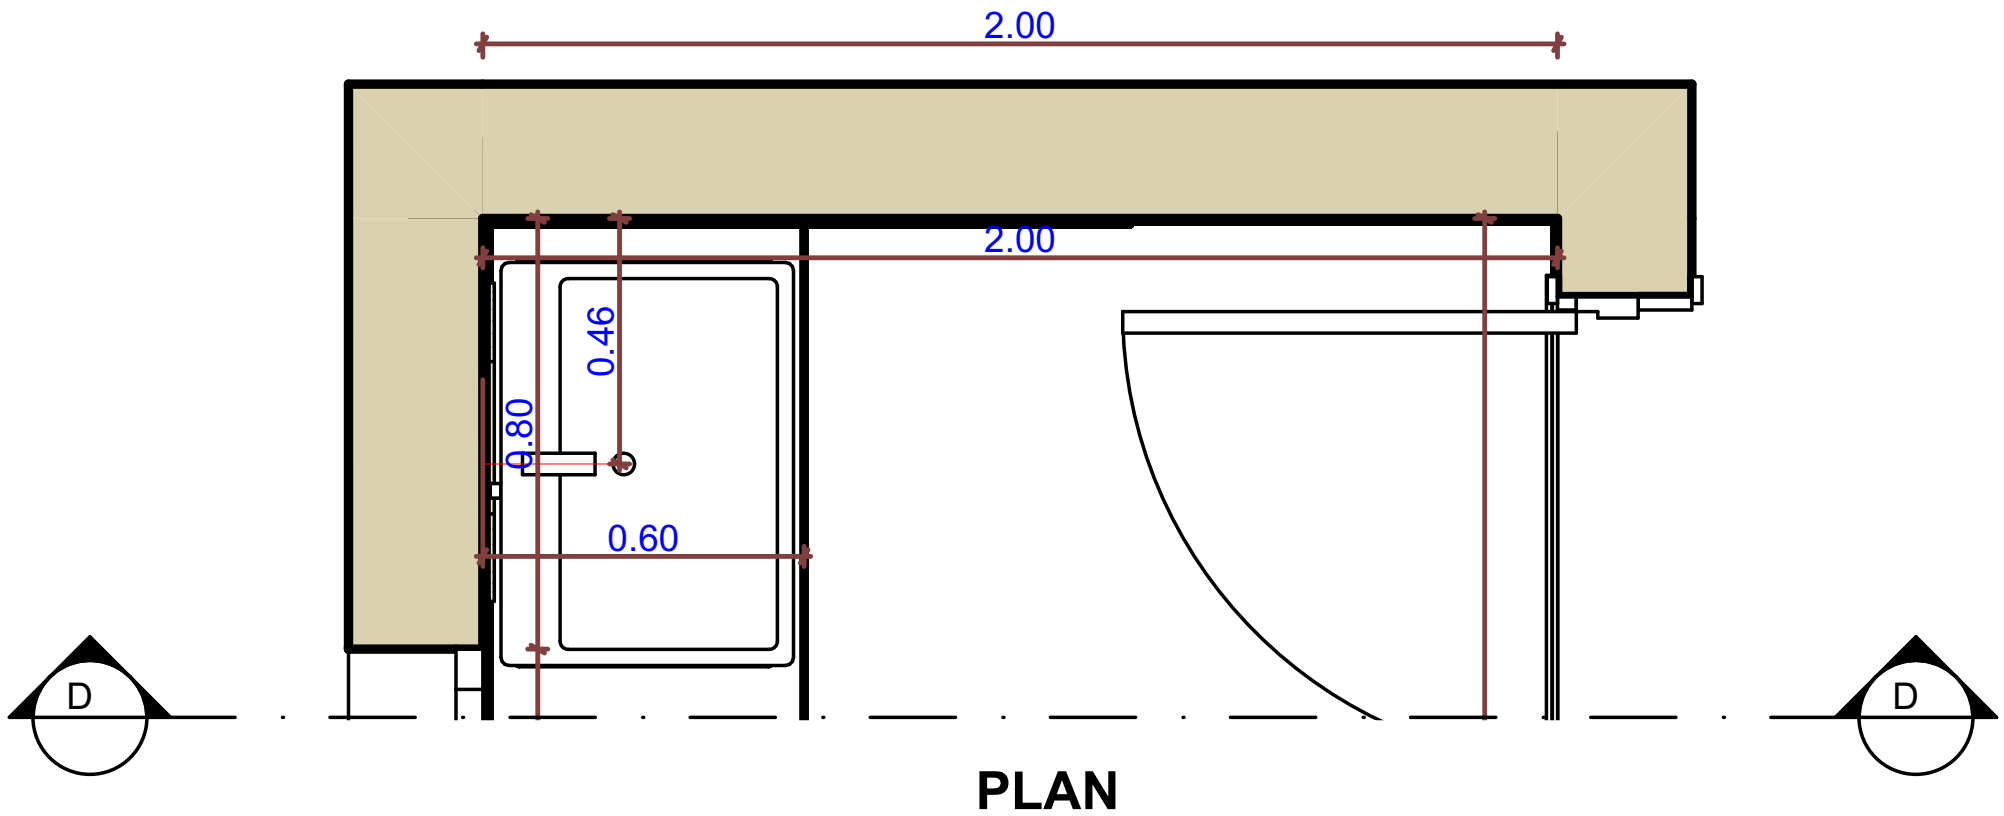


PLAN

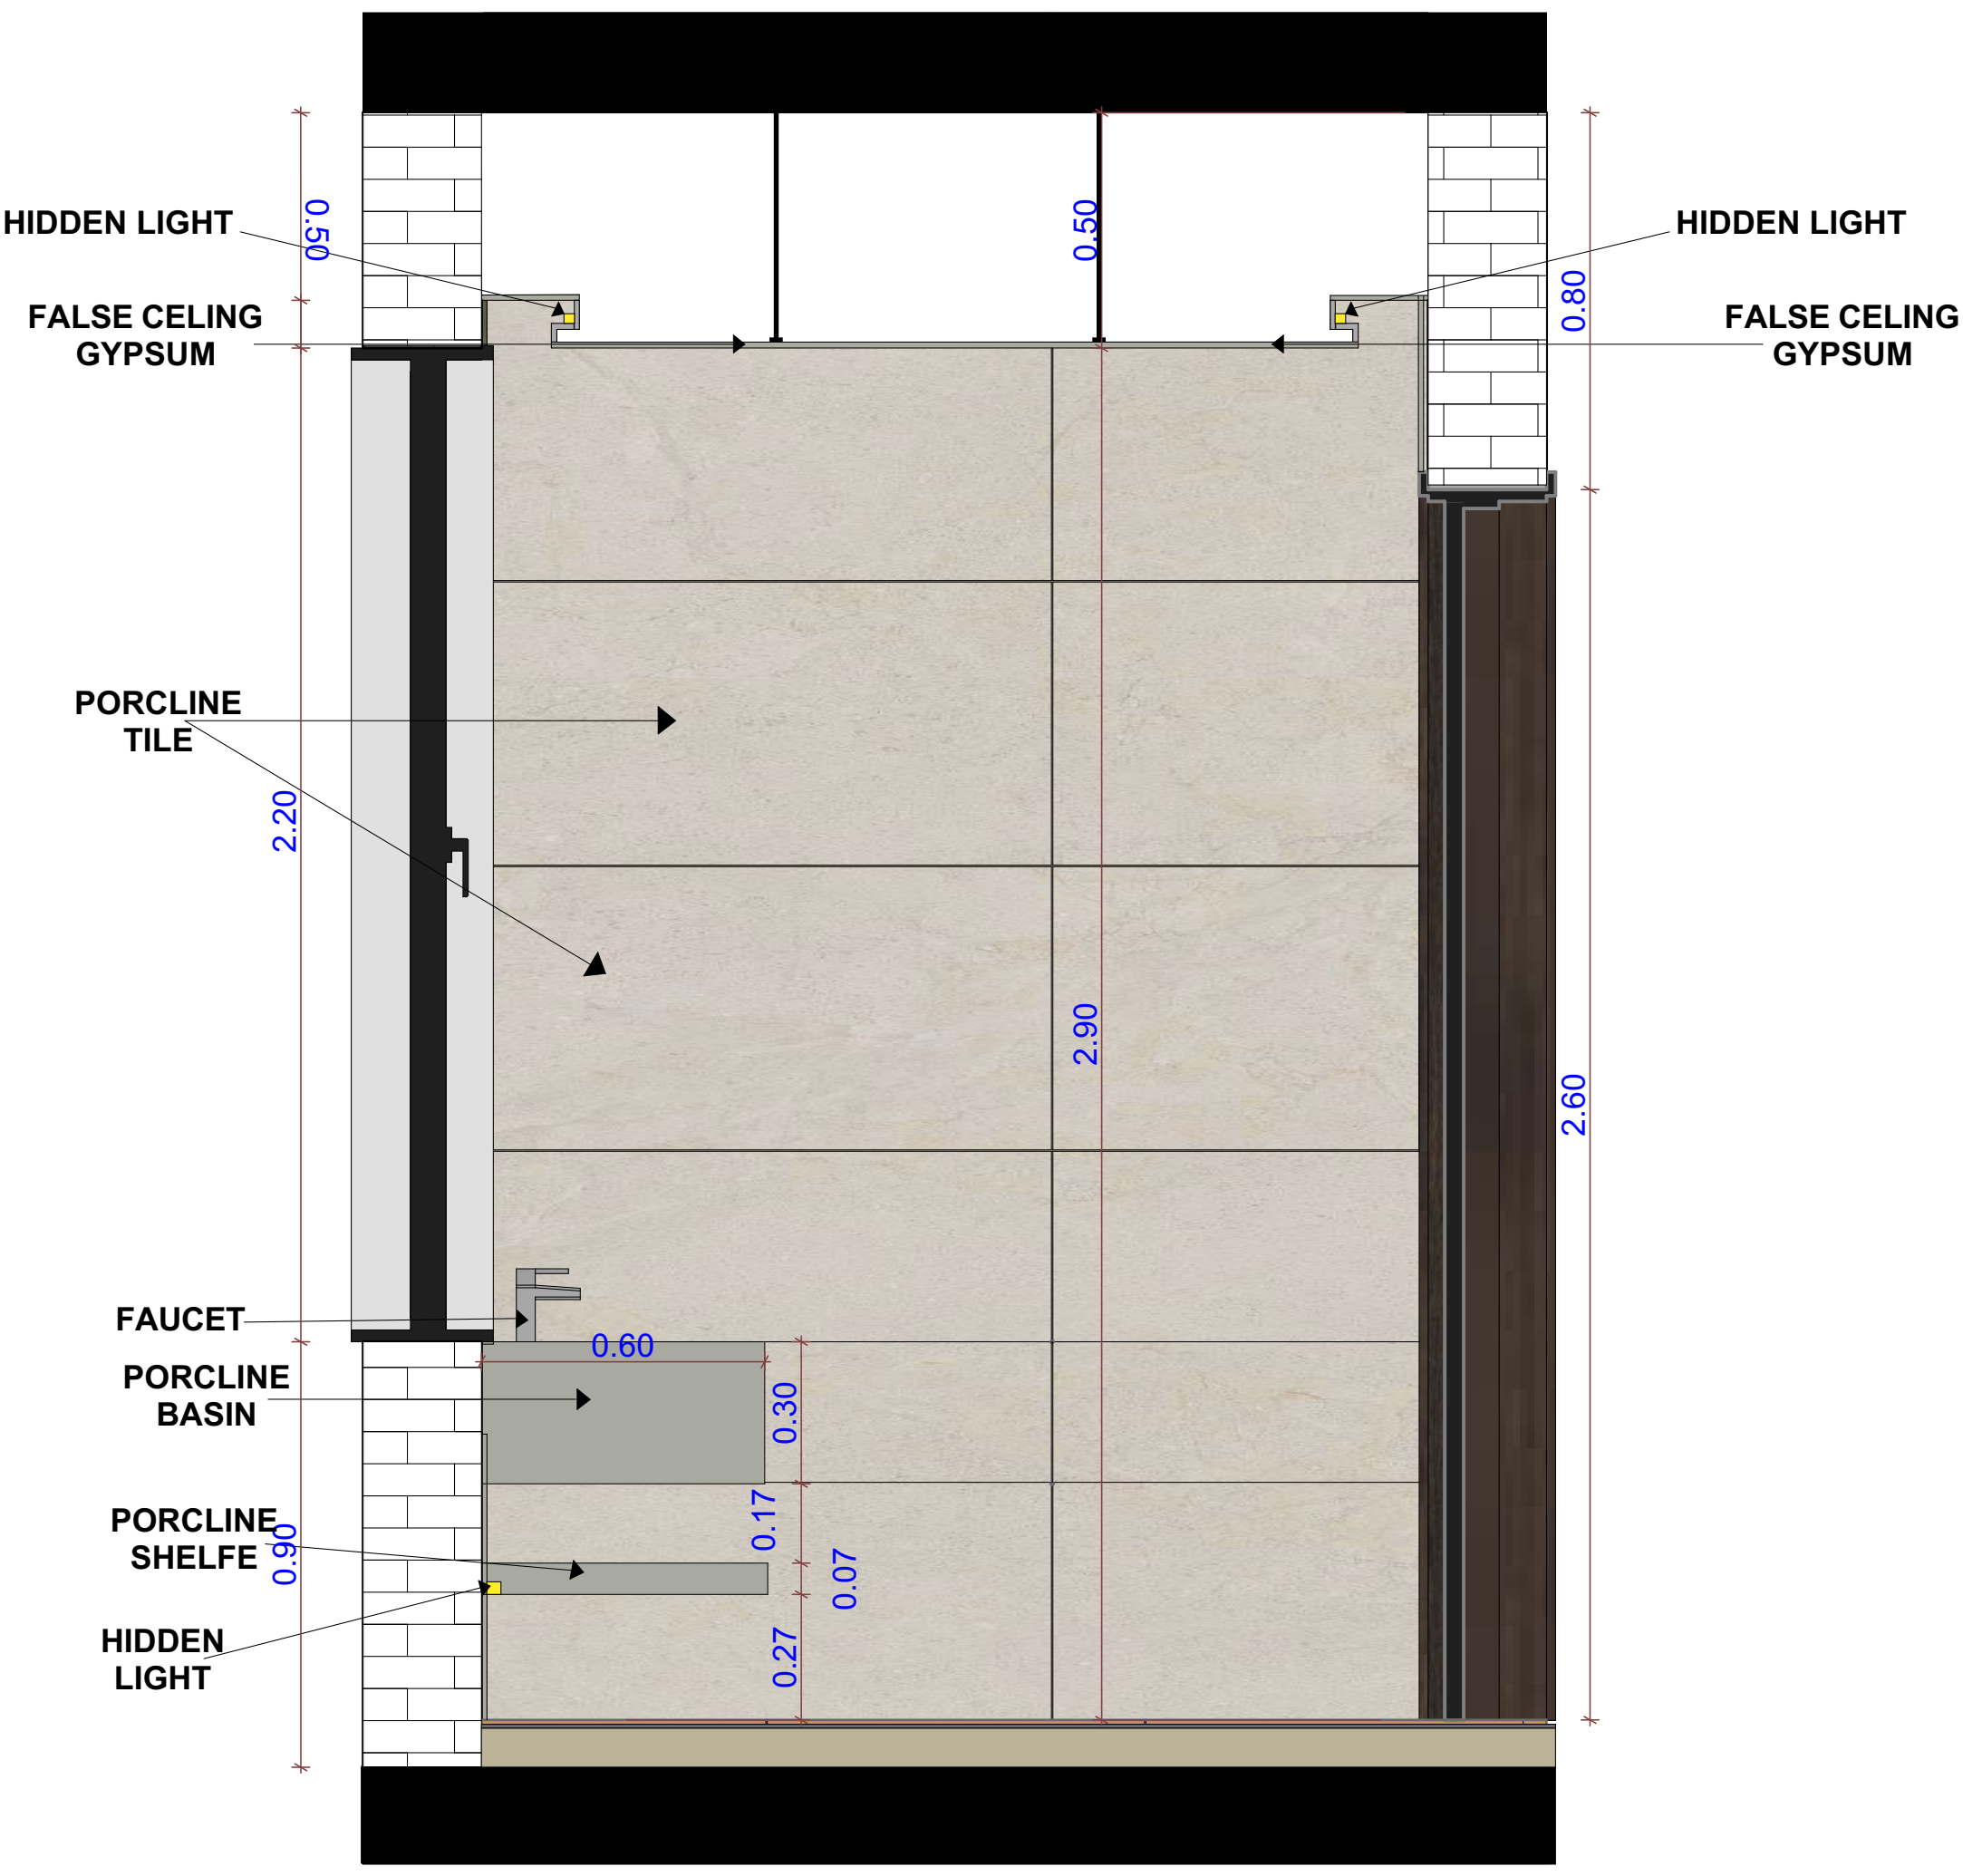


ELEVATION

# SECTION D-D