INTERIOR DESIGN

BATH 1st FLOOR/2

تصميم وتنفيذ واشراف

الاداره +964 7860001001
المشاريع +964 7834687241
التصاميم +964 7834687240


ARCHITECTURE
FOR HUMAN

Architecture4human
info@a4human.net









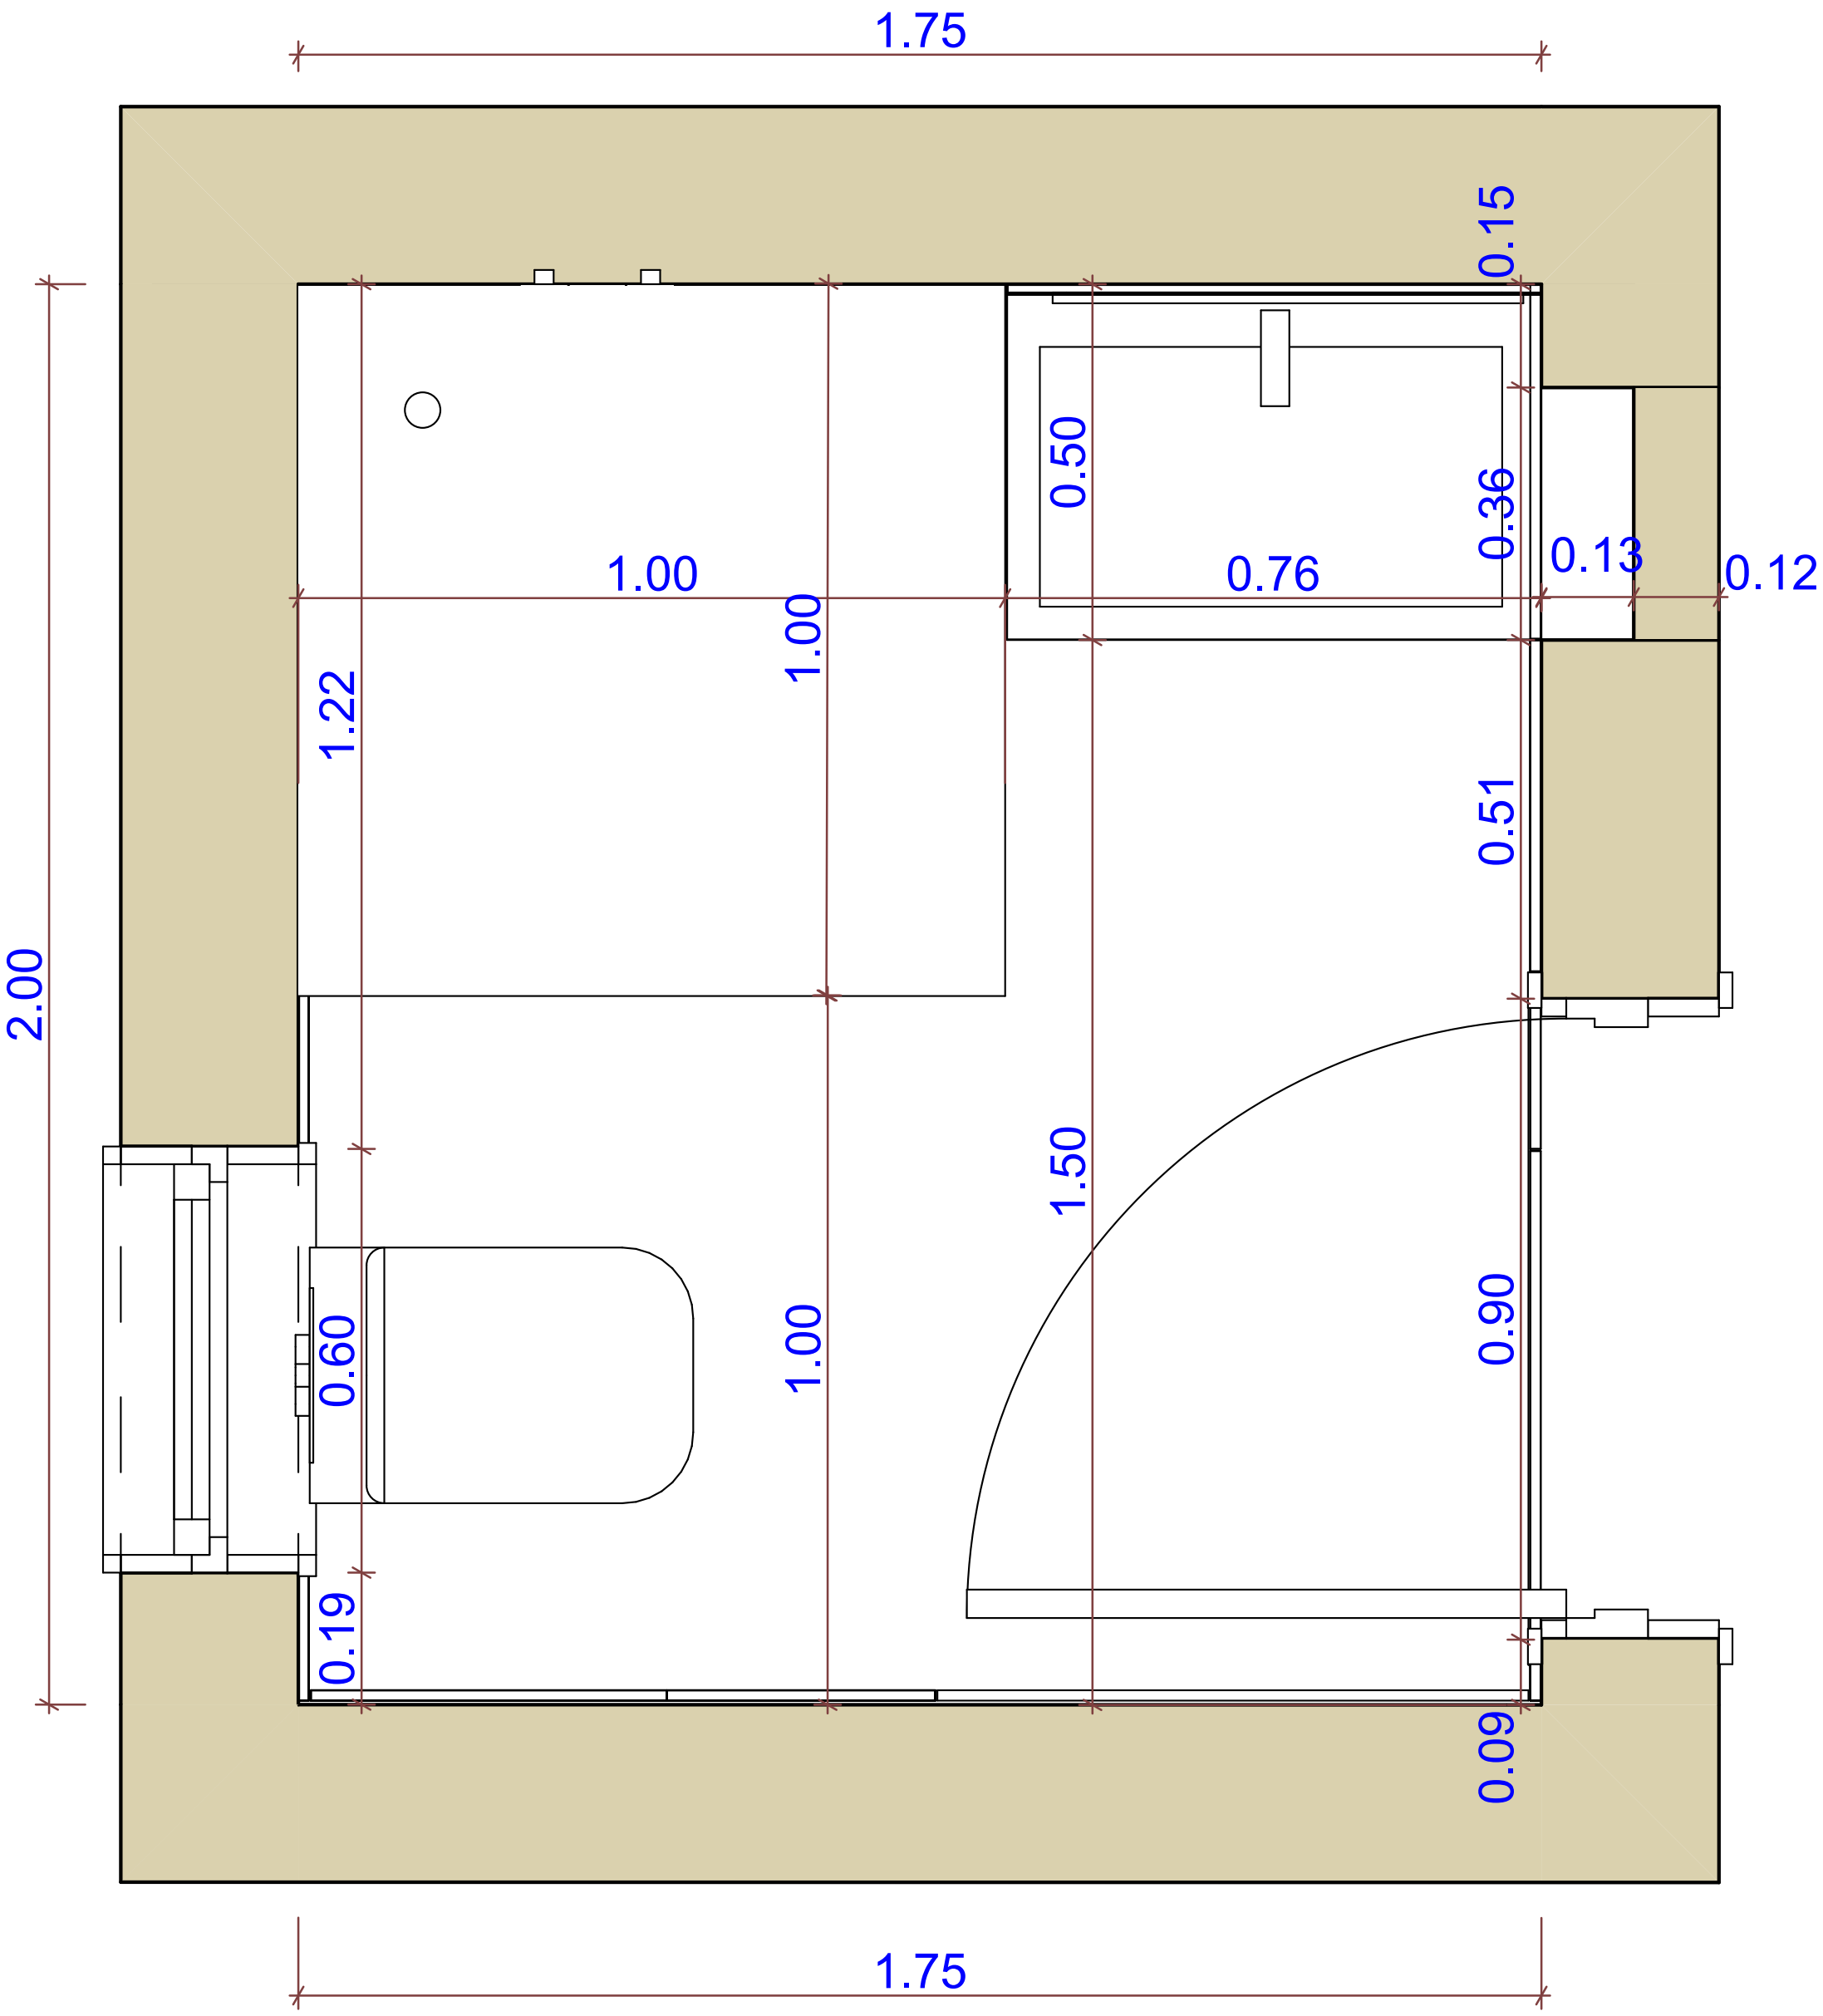


BATHROOM PLAN

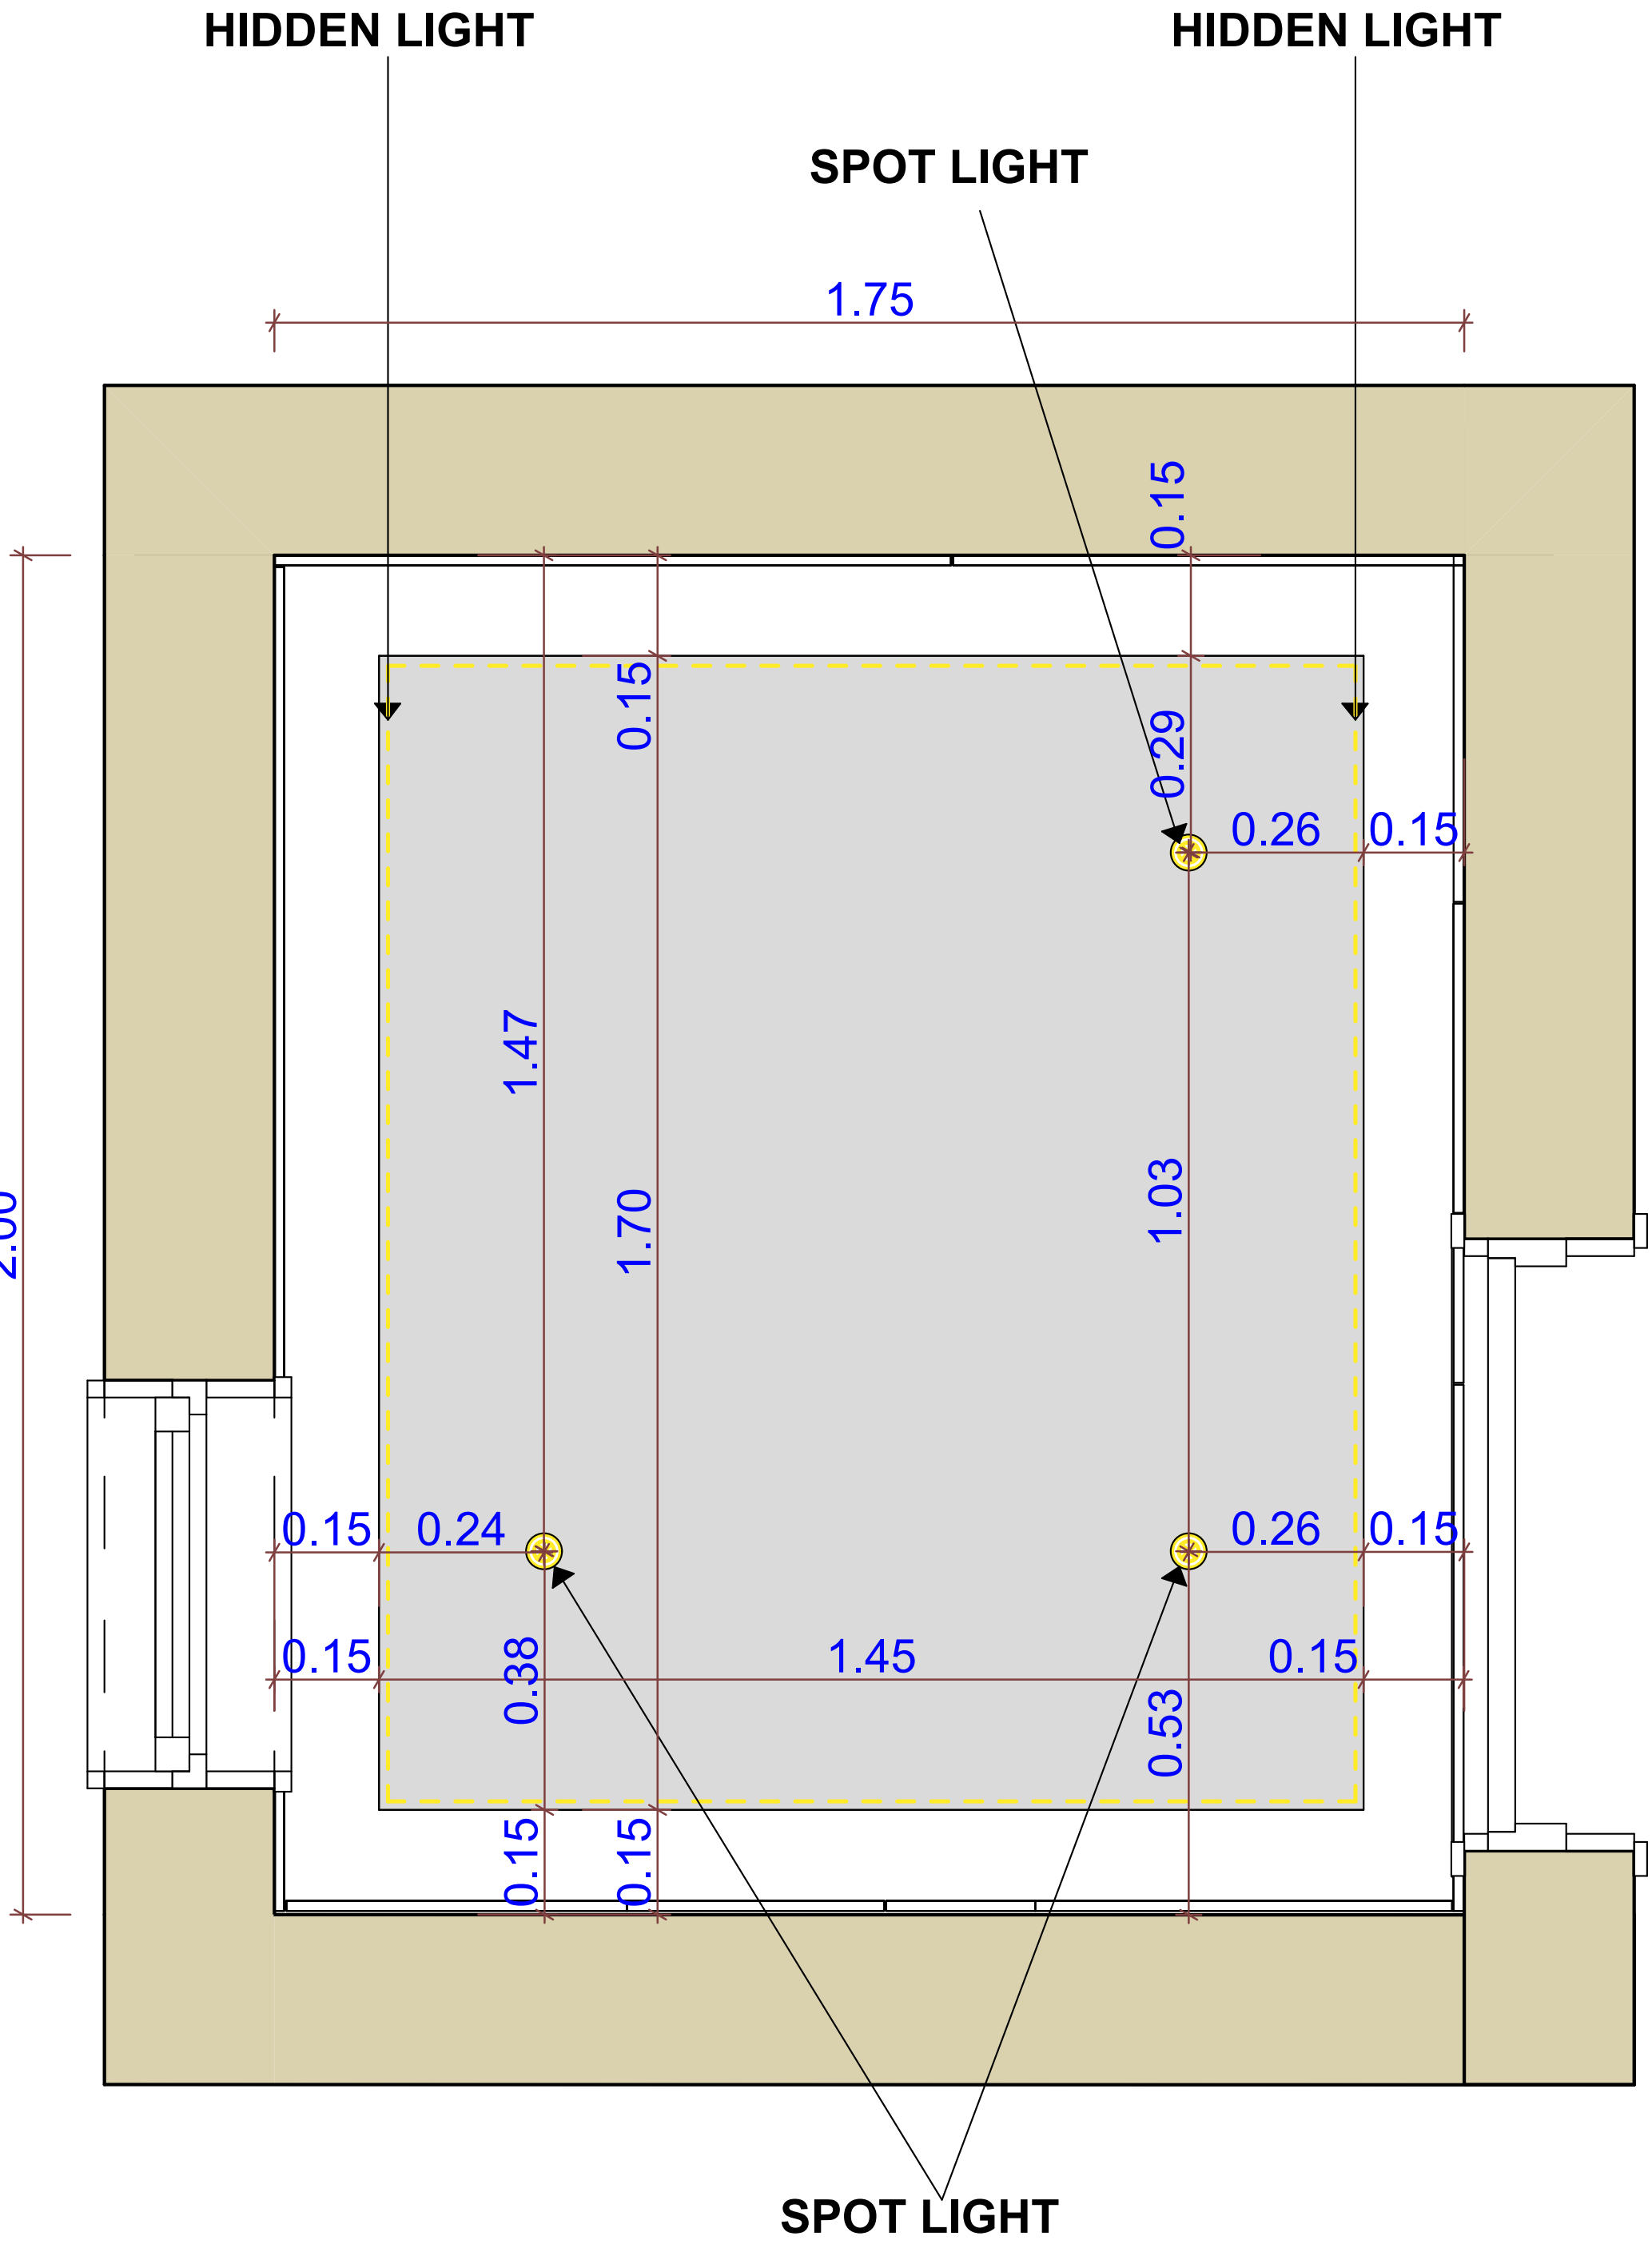


CELLING PLAN

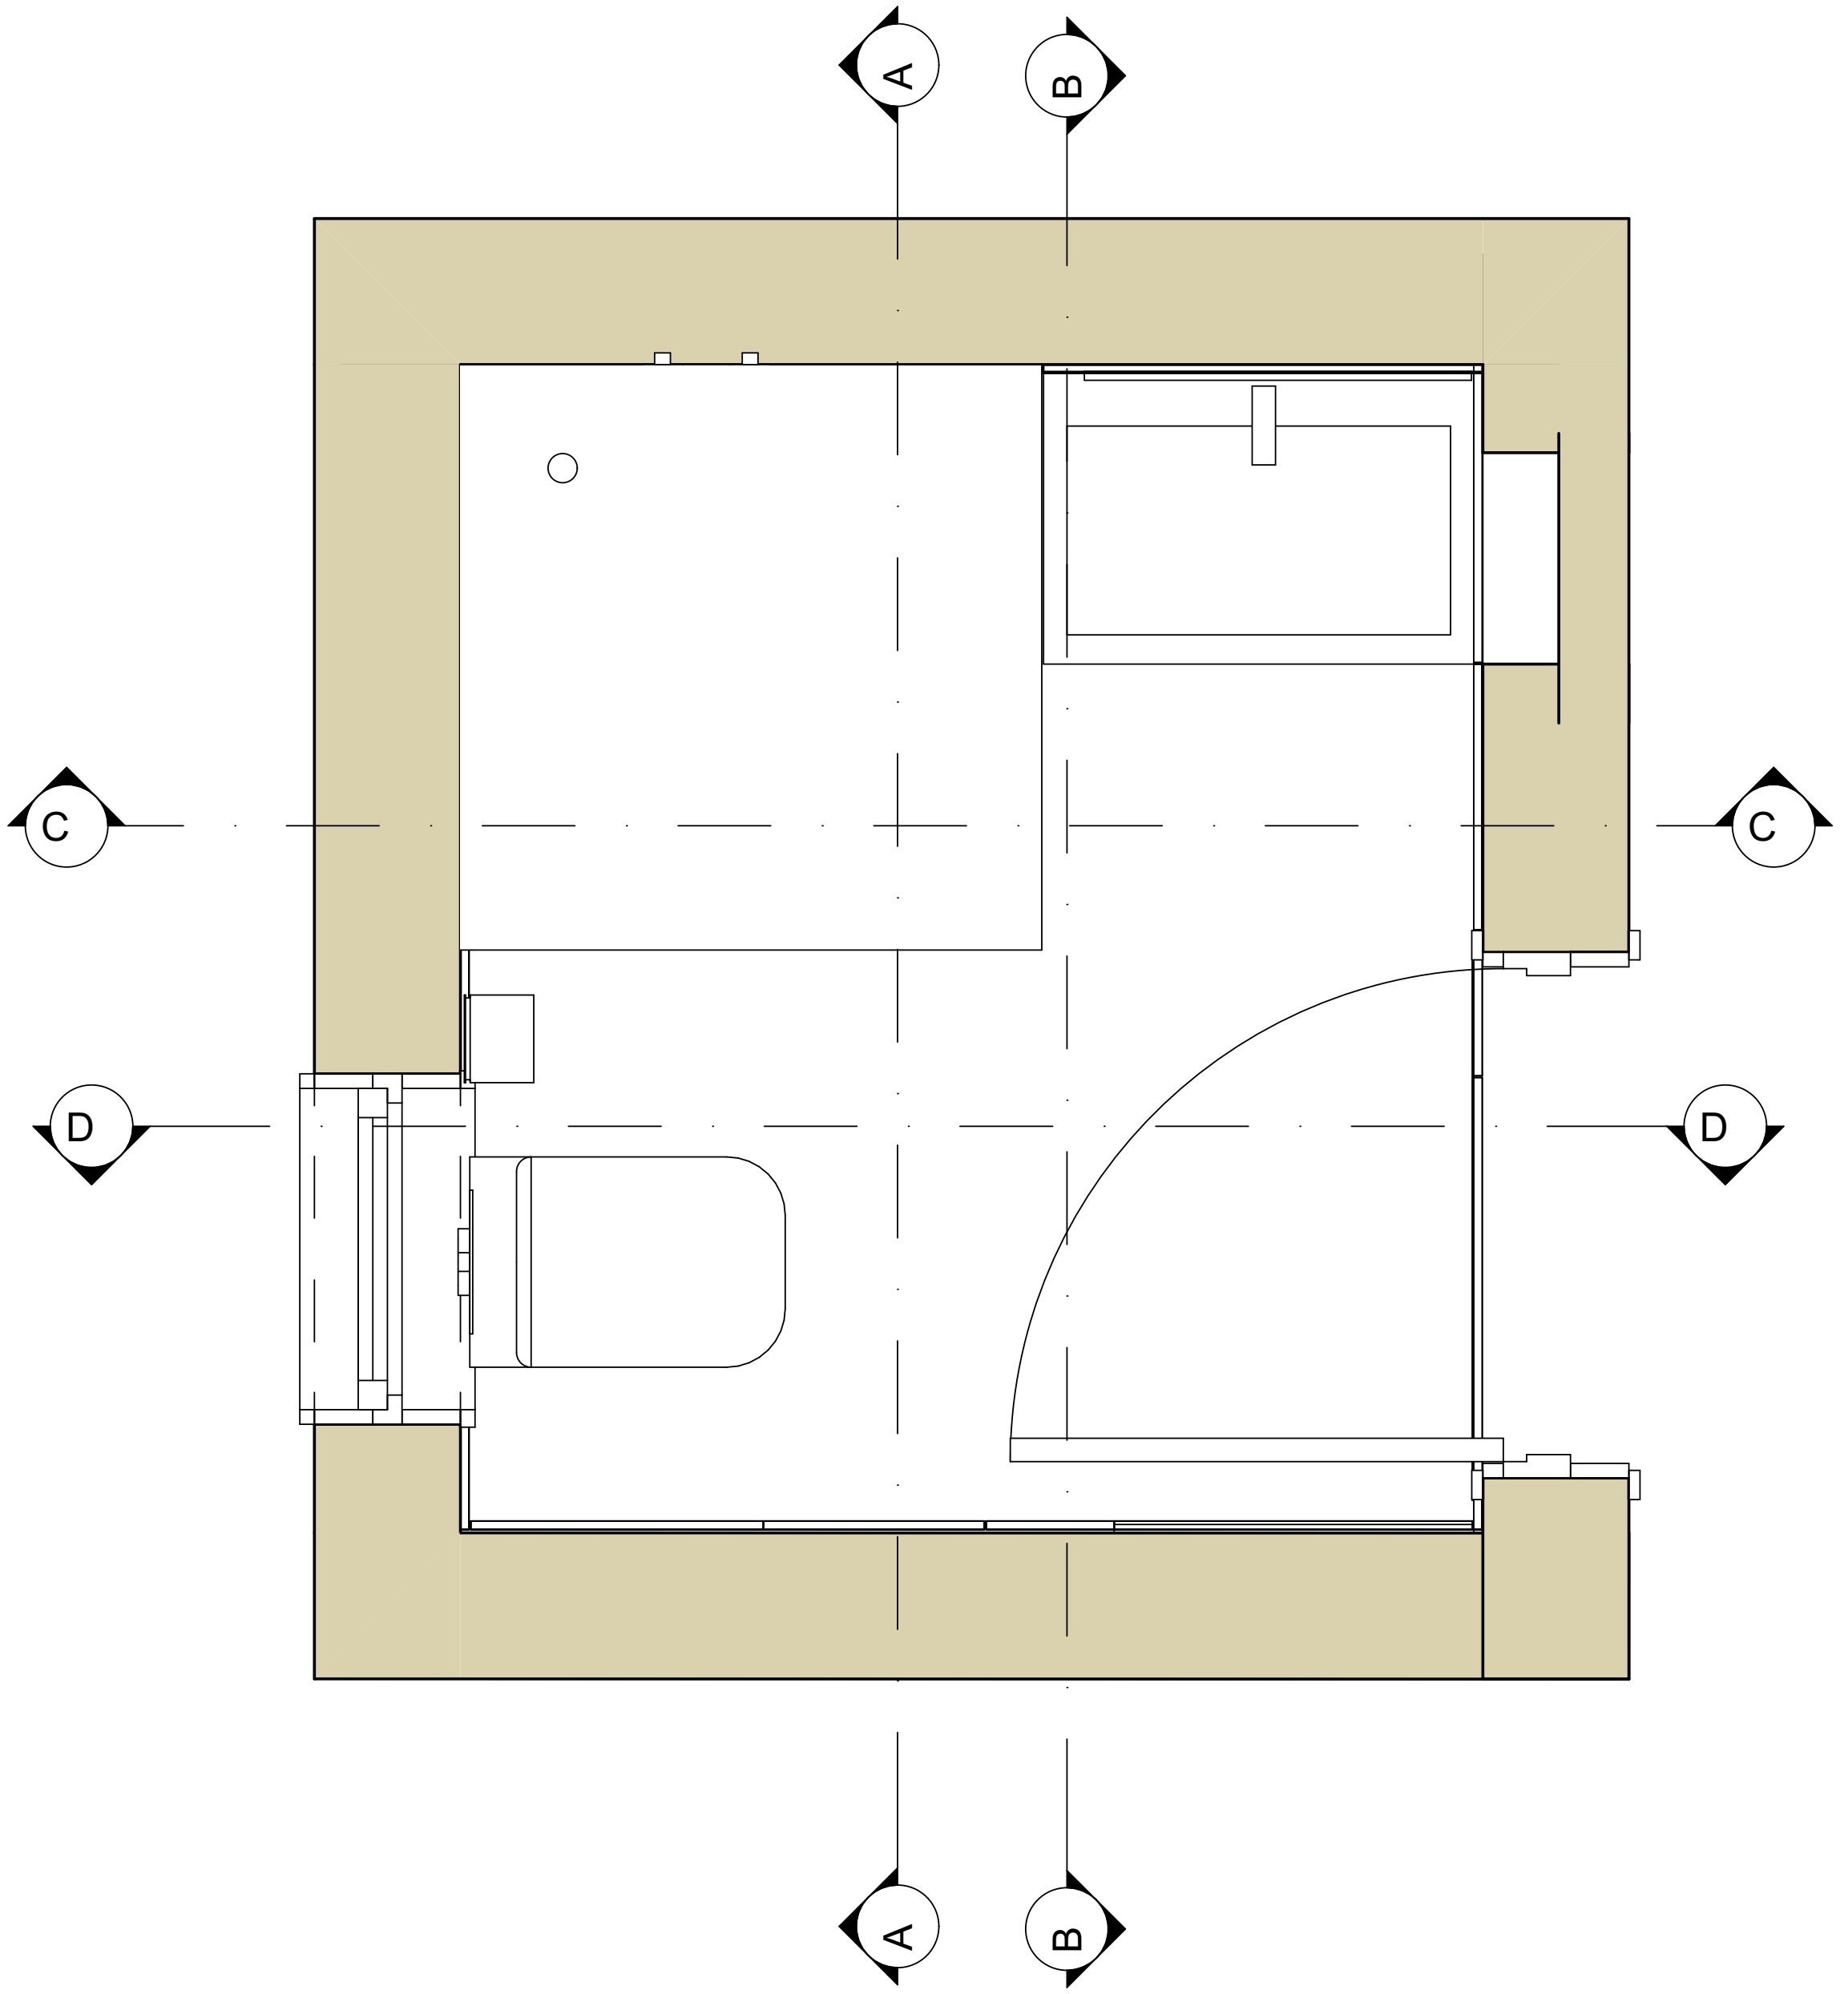

SECTIONS PLAN

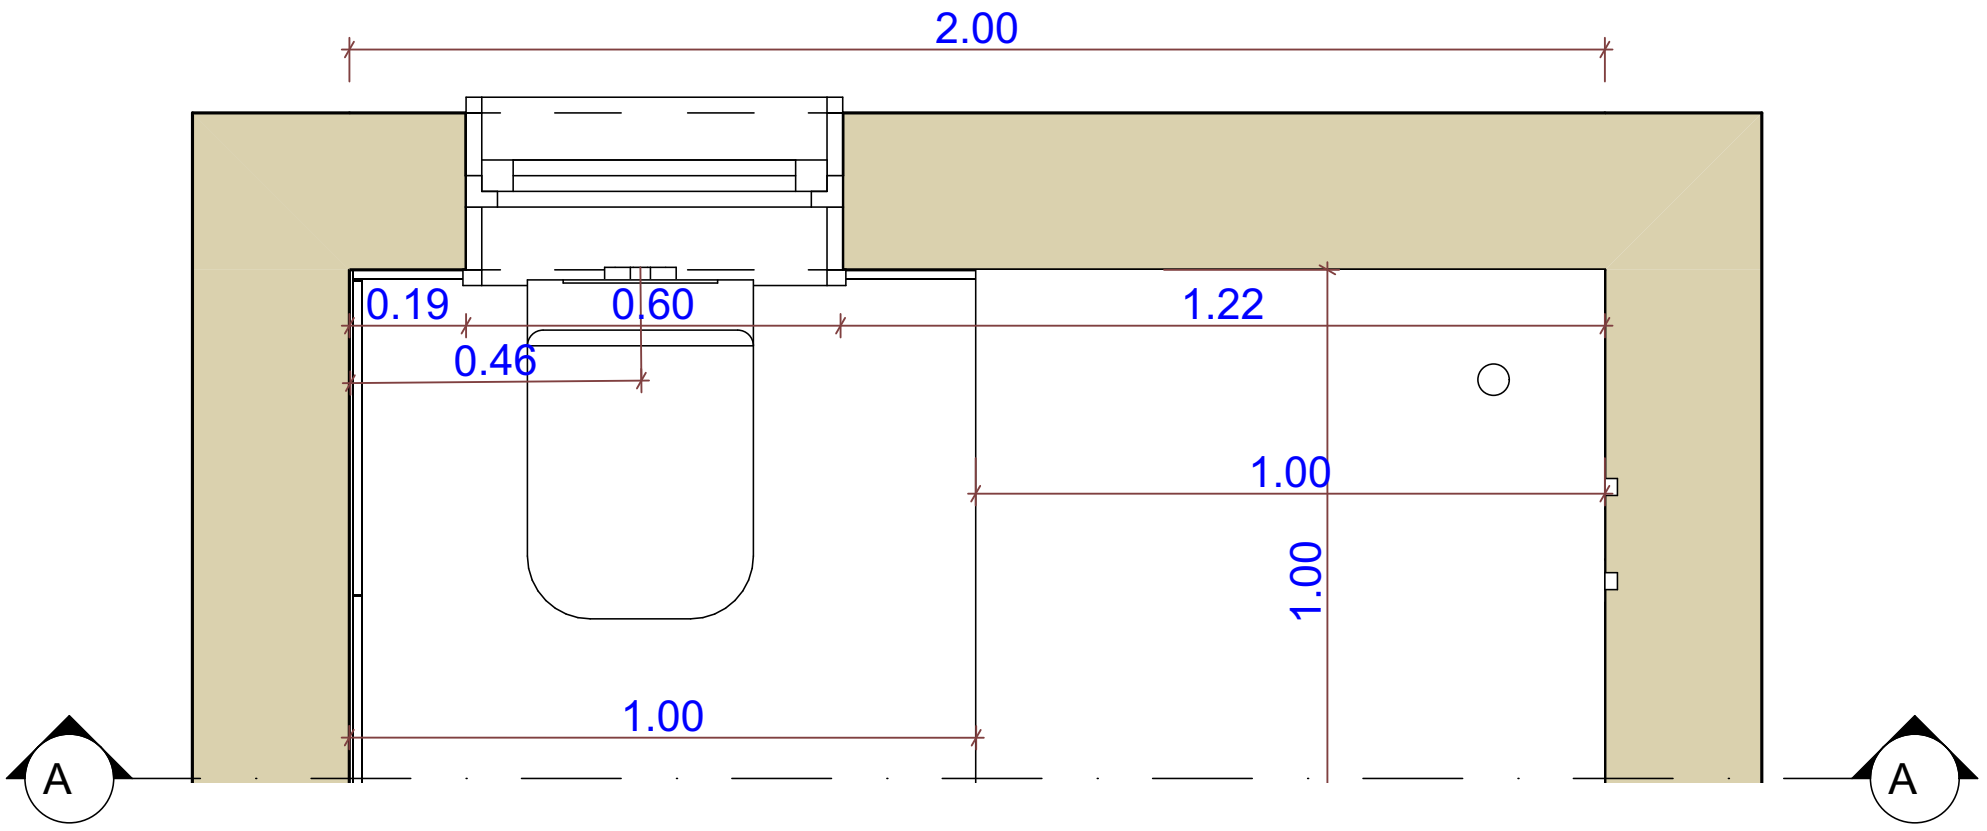


PLAN

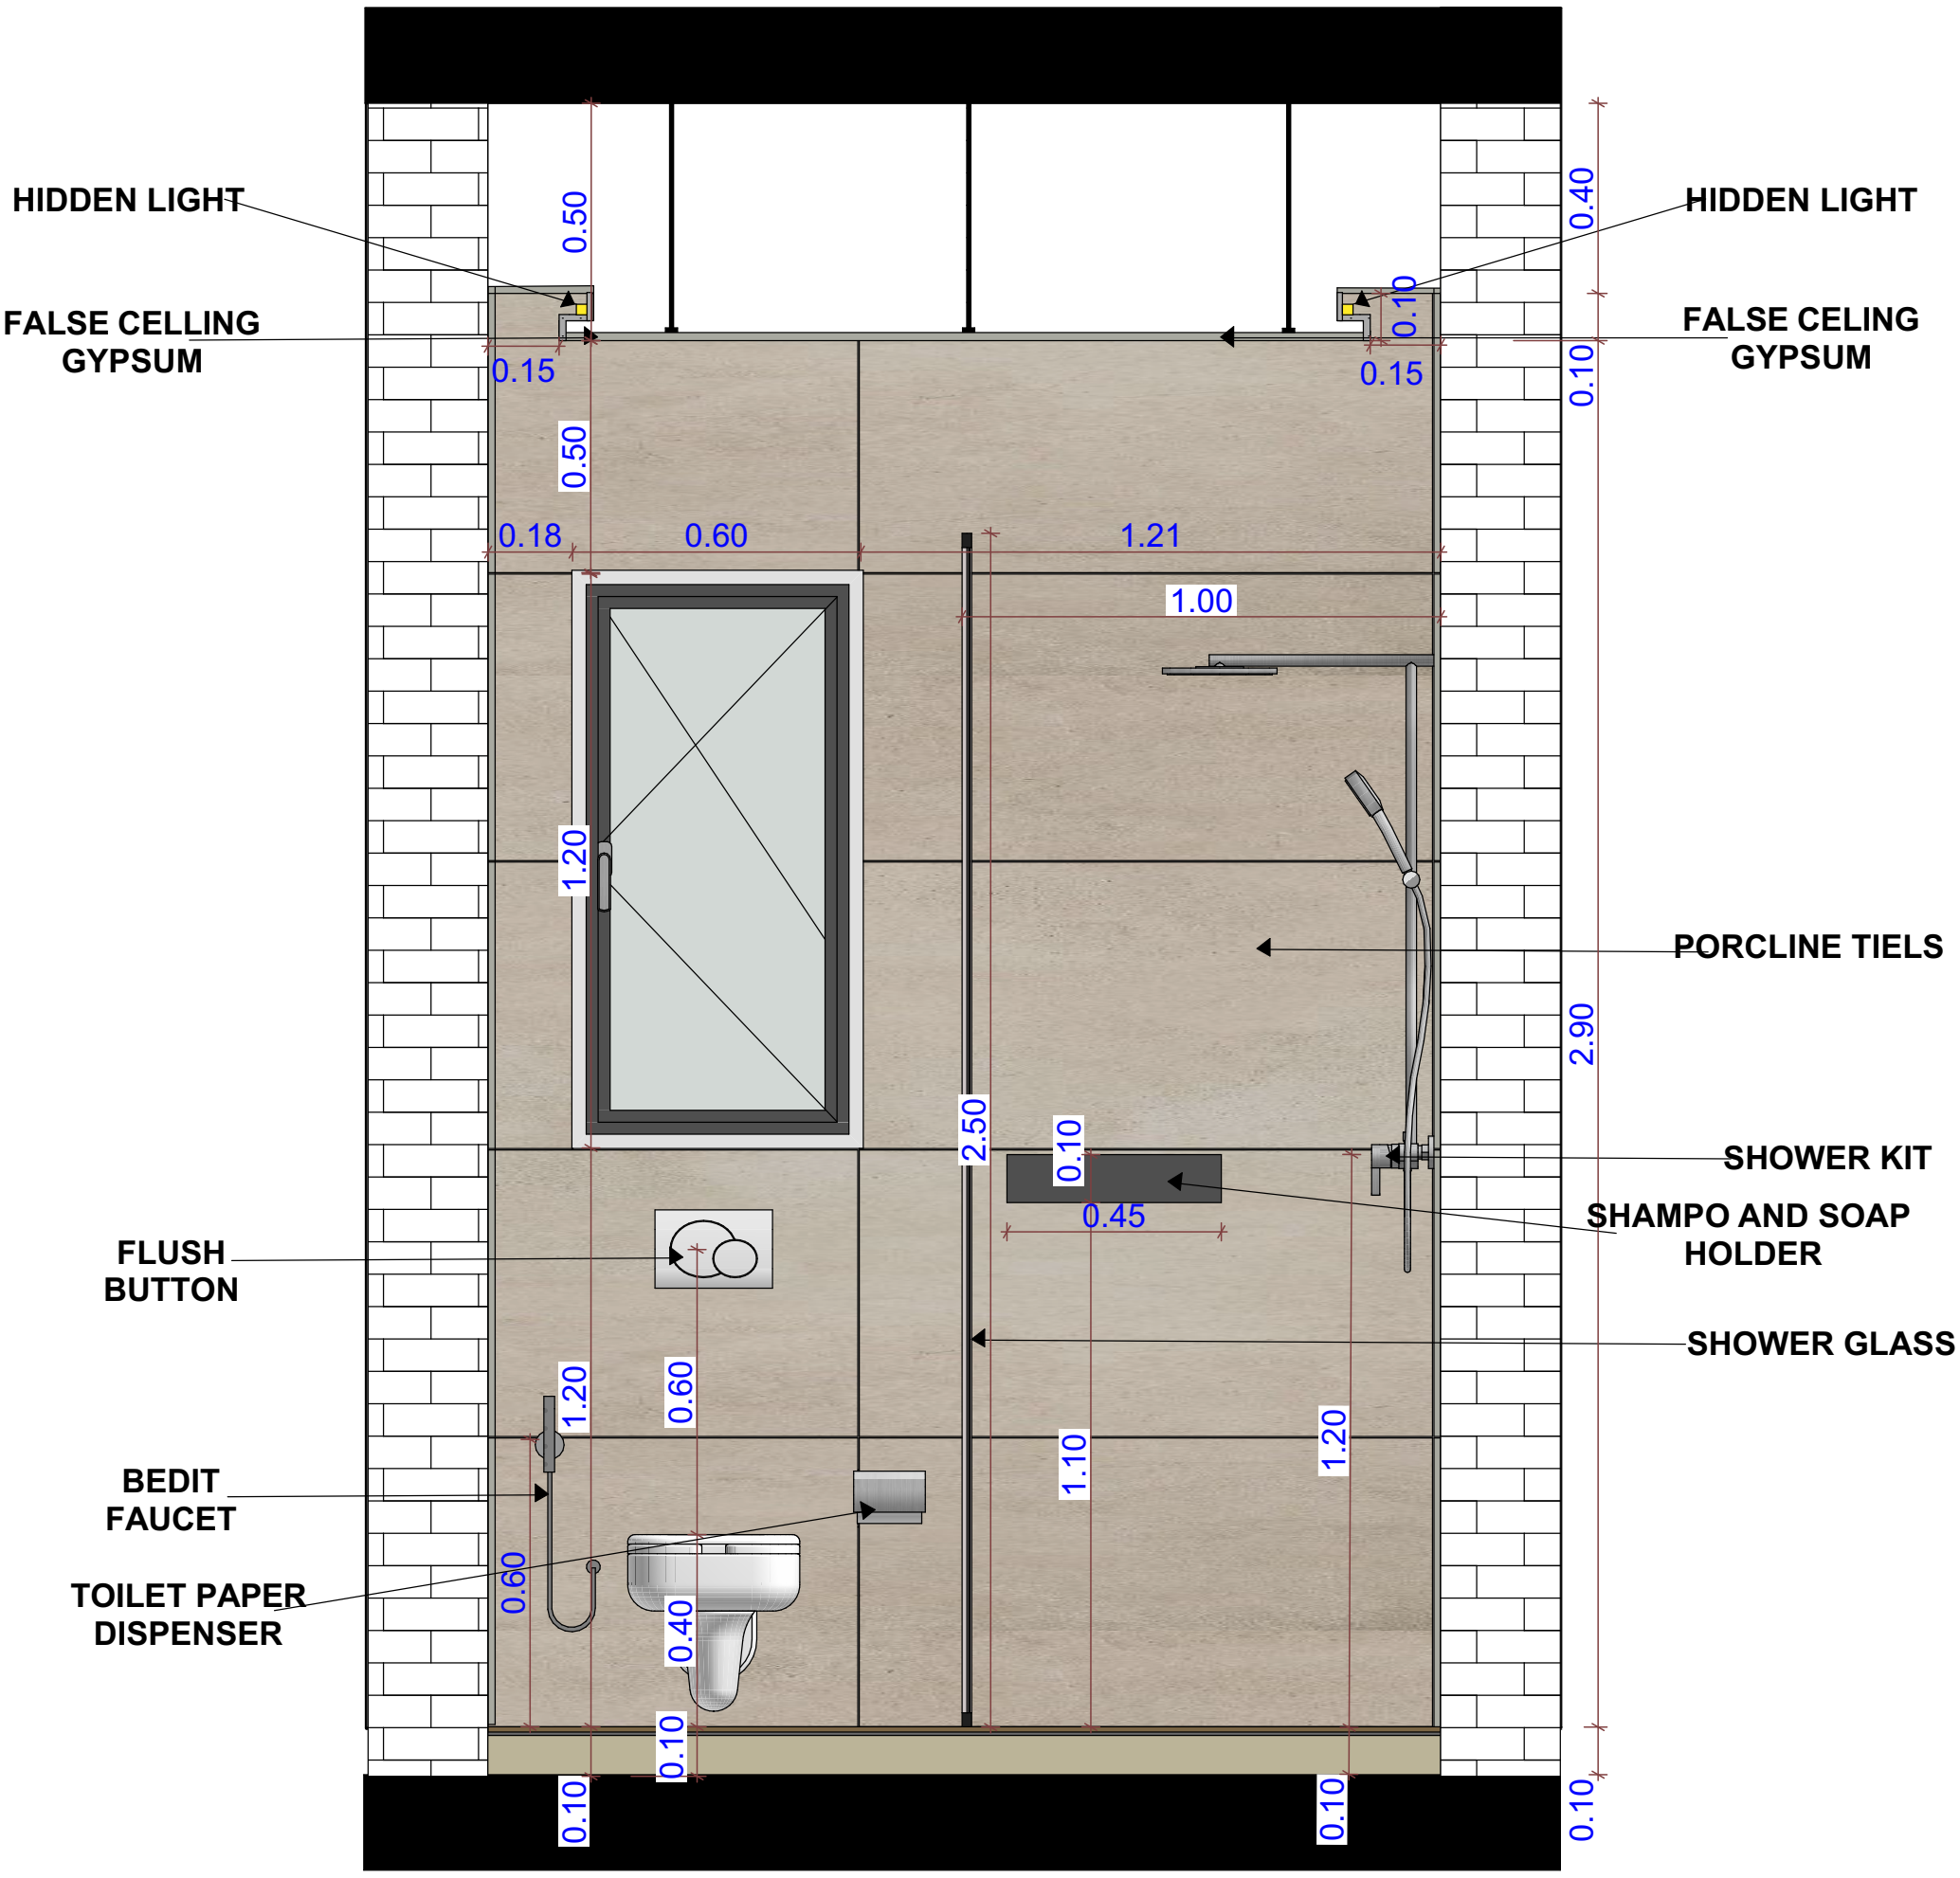


ELEVATION

SECTION A-A PLAN

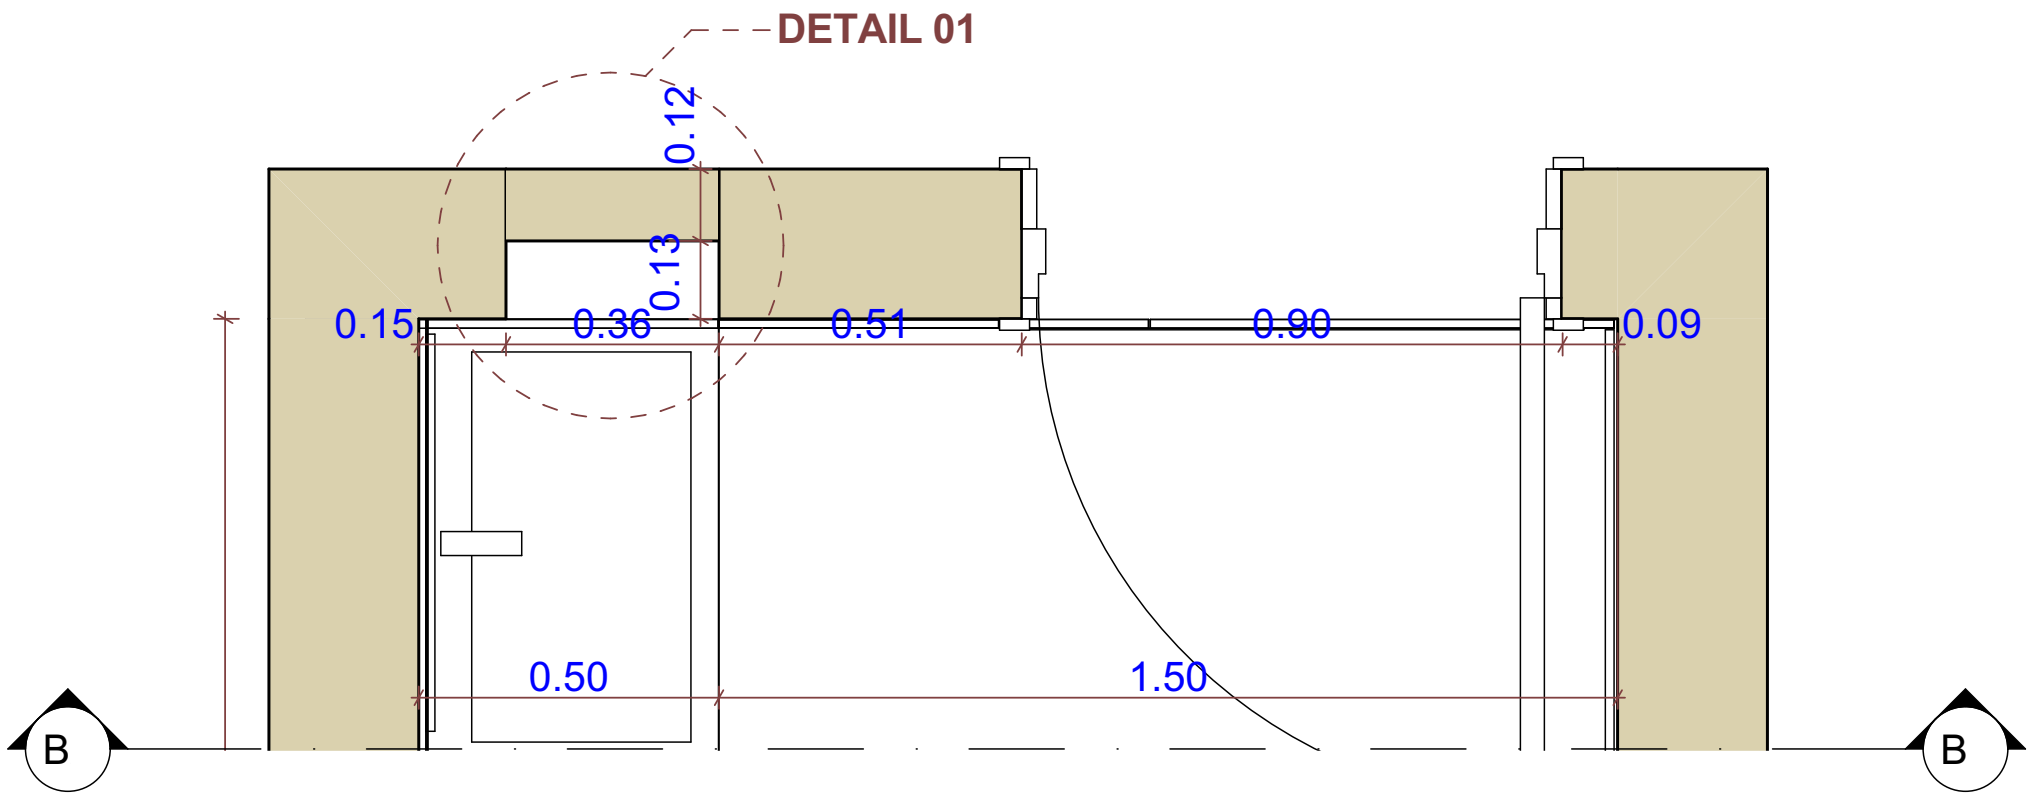


PLAN

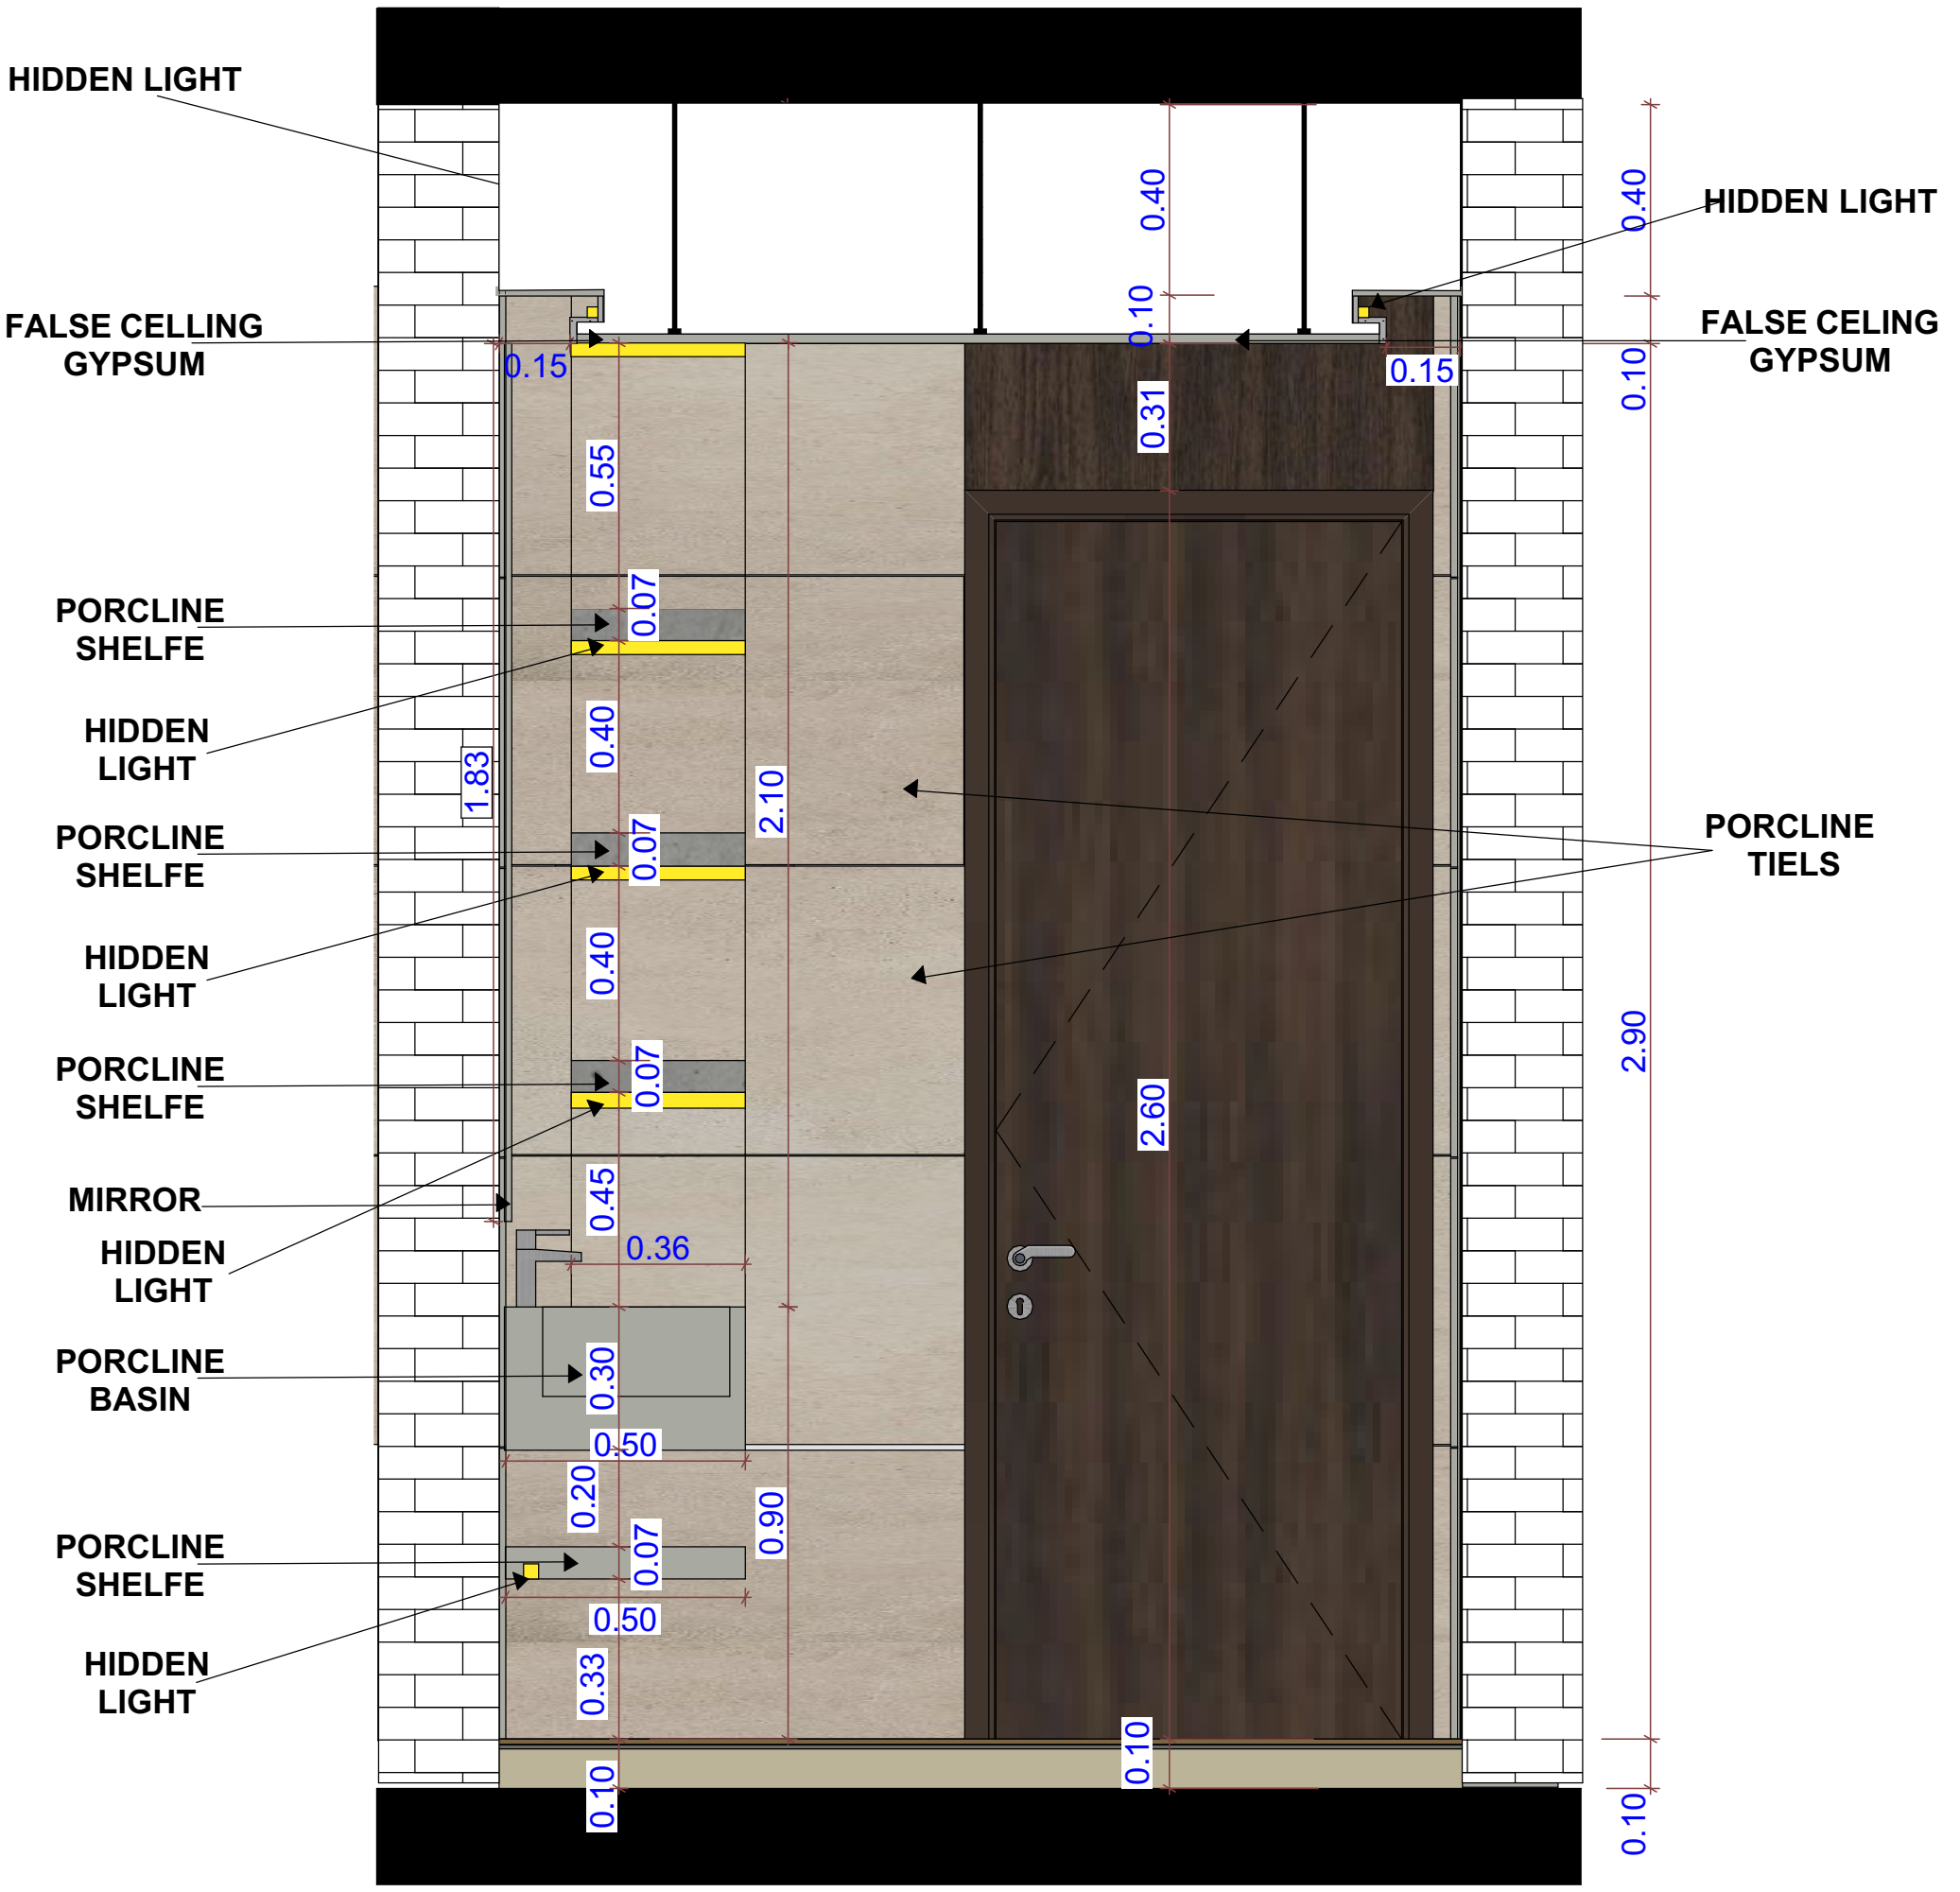


ELEVATION

SECTION B-B PLAN




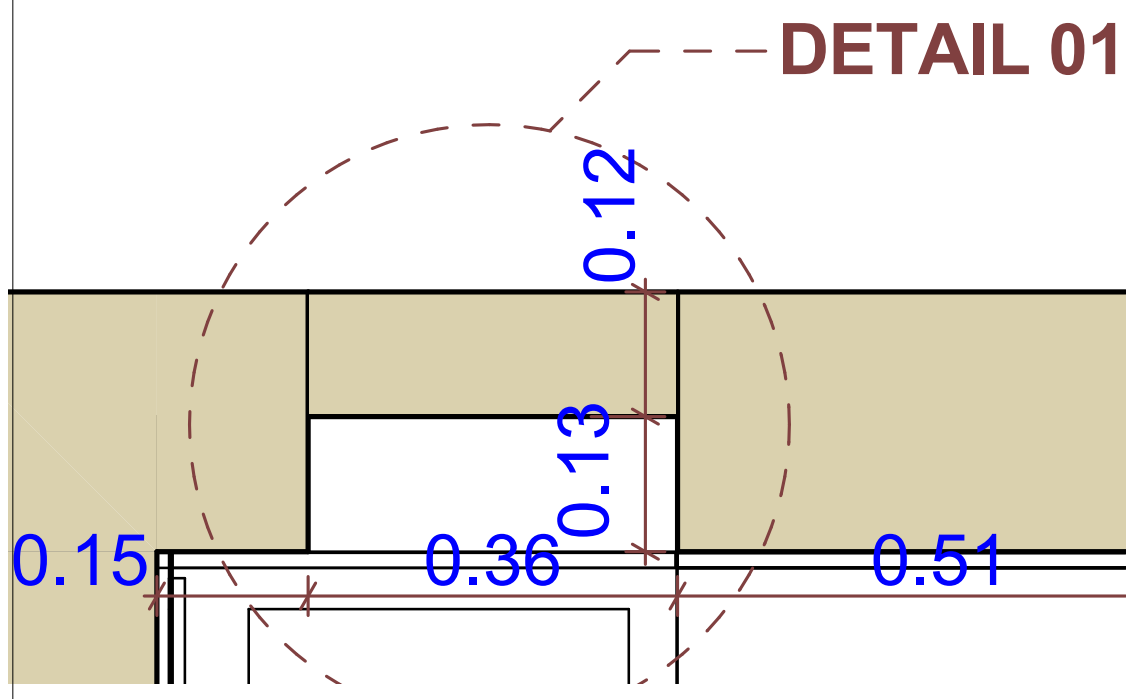


SECTION B-B /DETAIL 01 PLAN

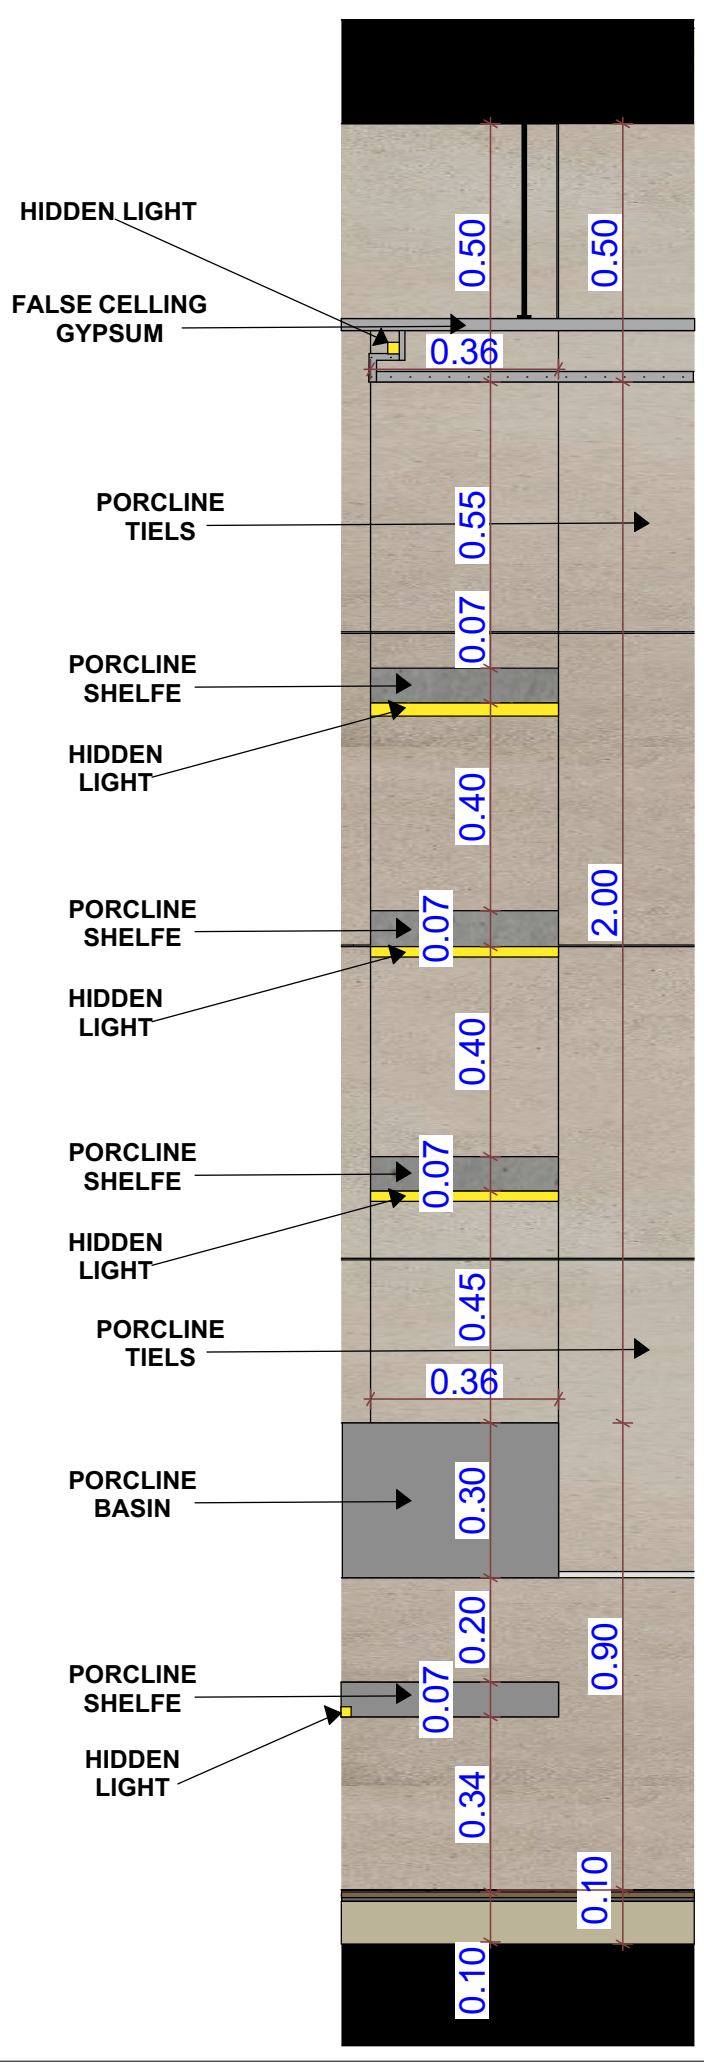


ELEVATION

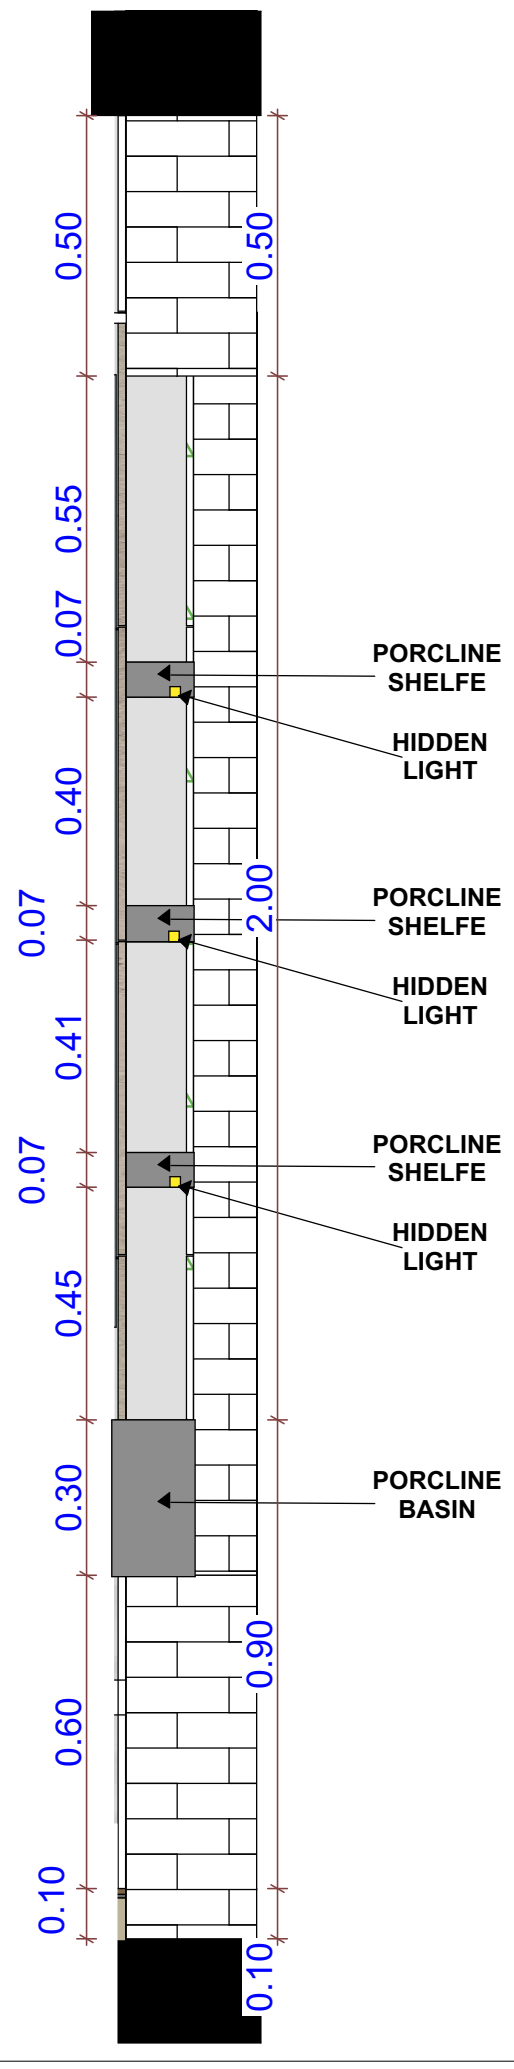

SECTION

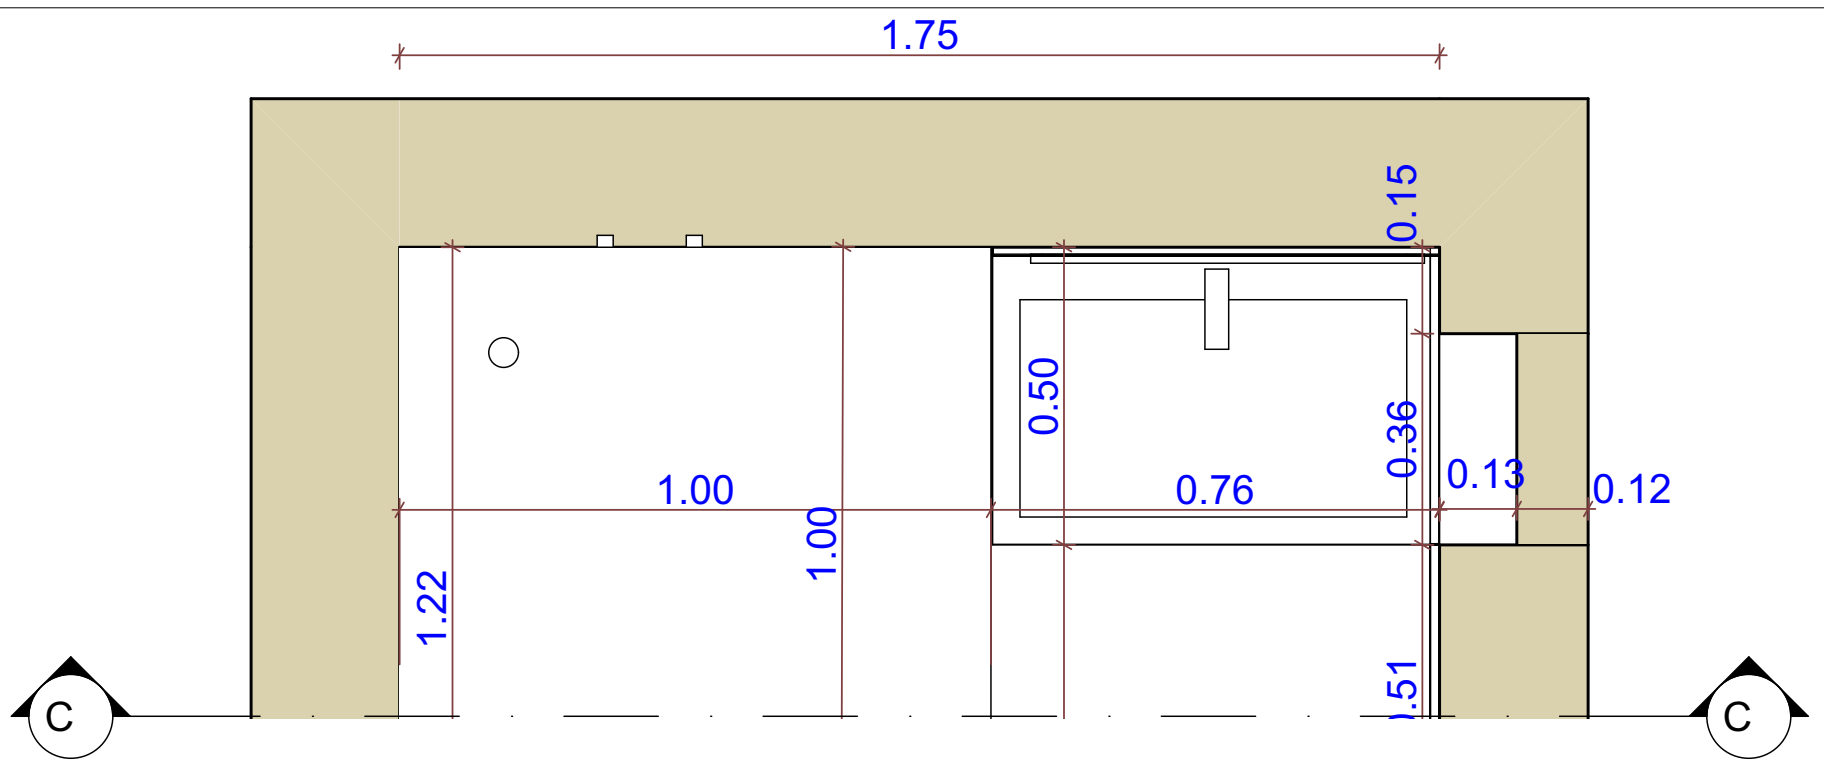


PLAN

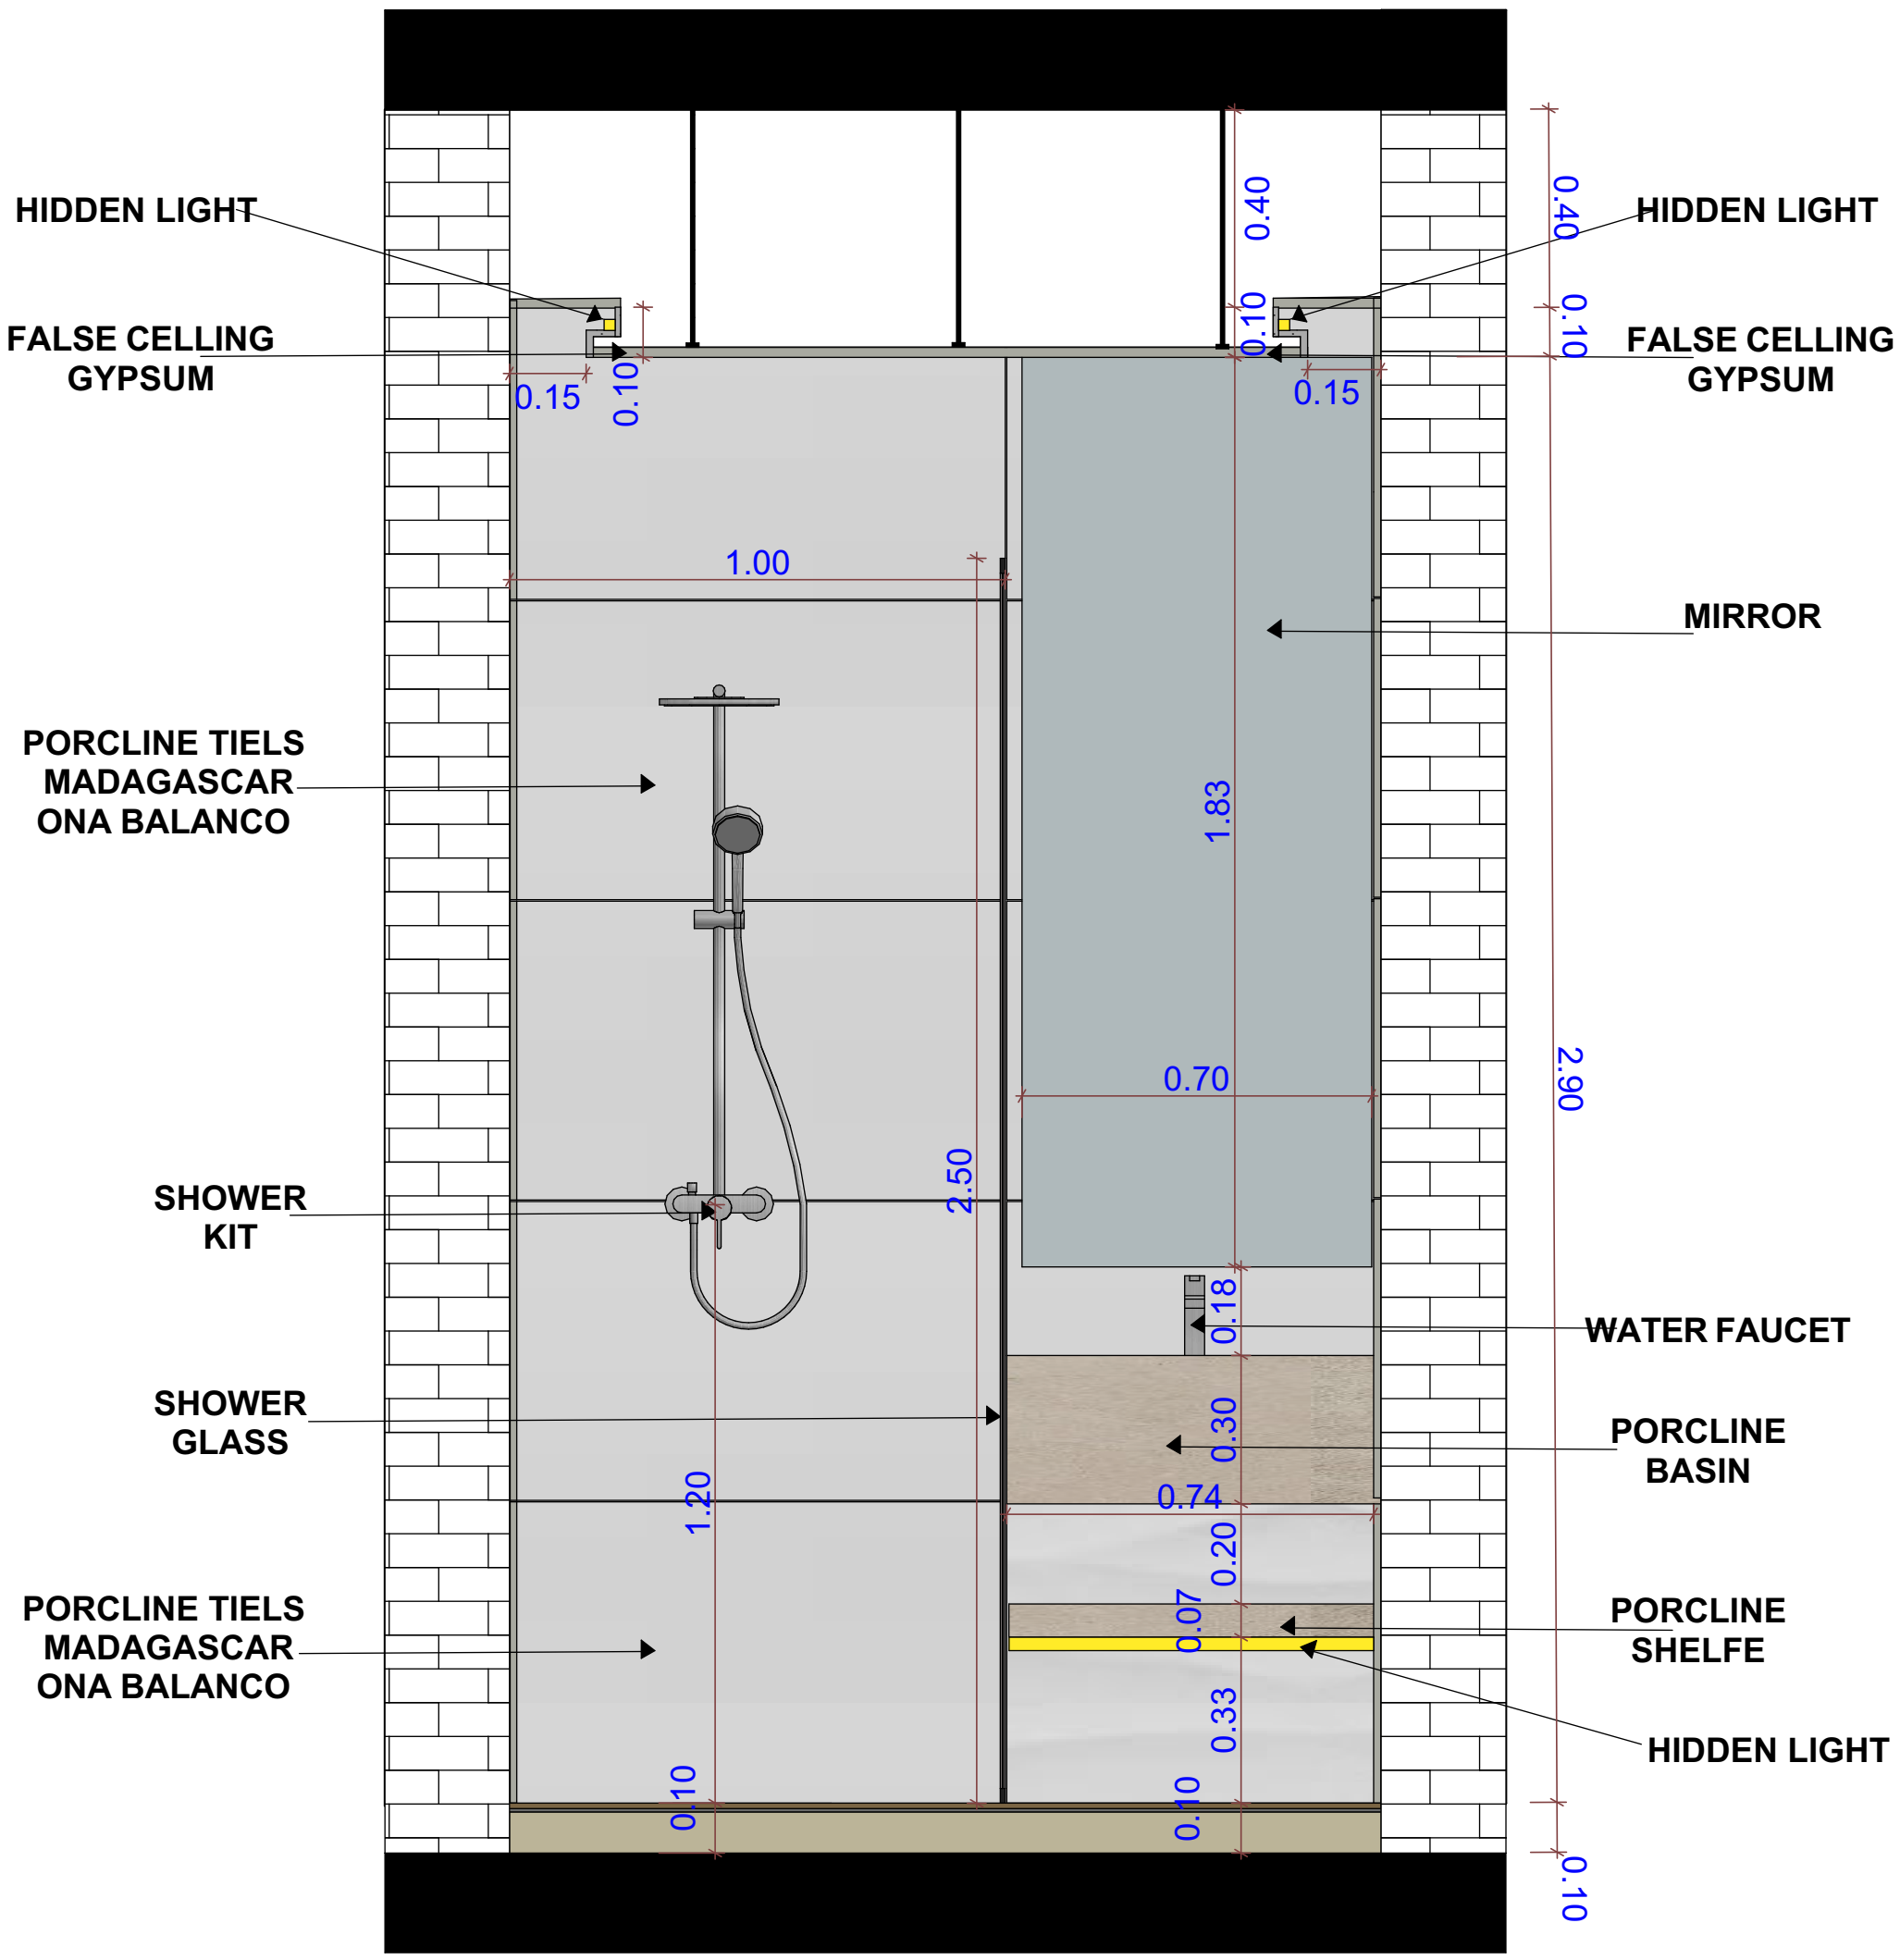


ELEVATION

SECTION C-C PLAN

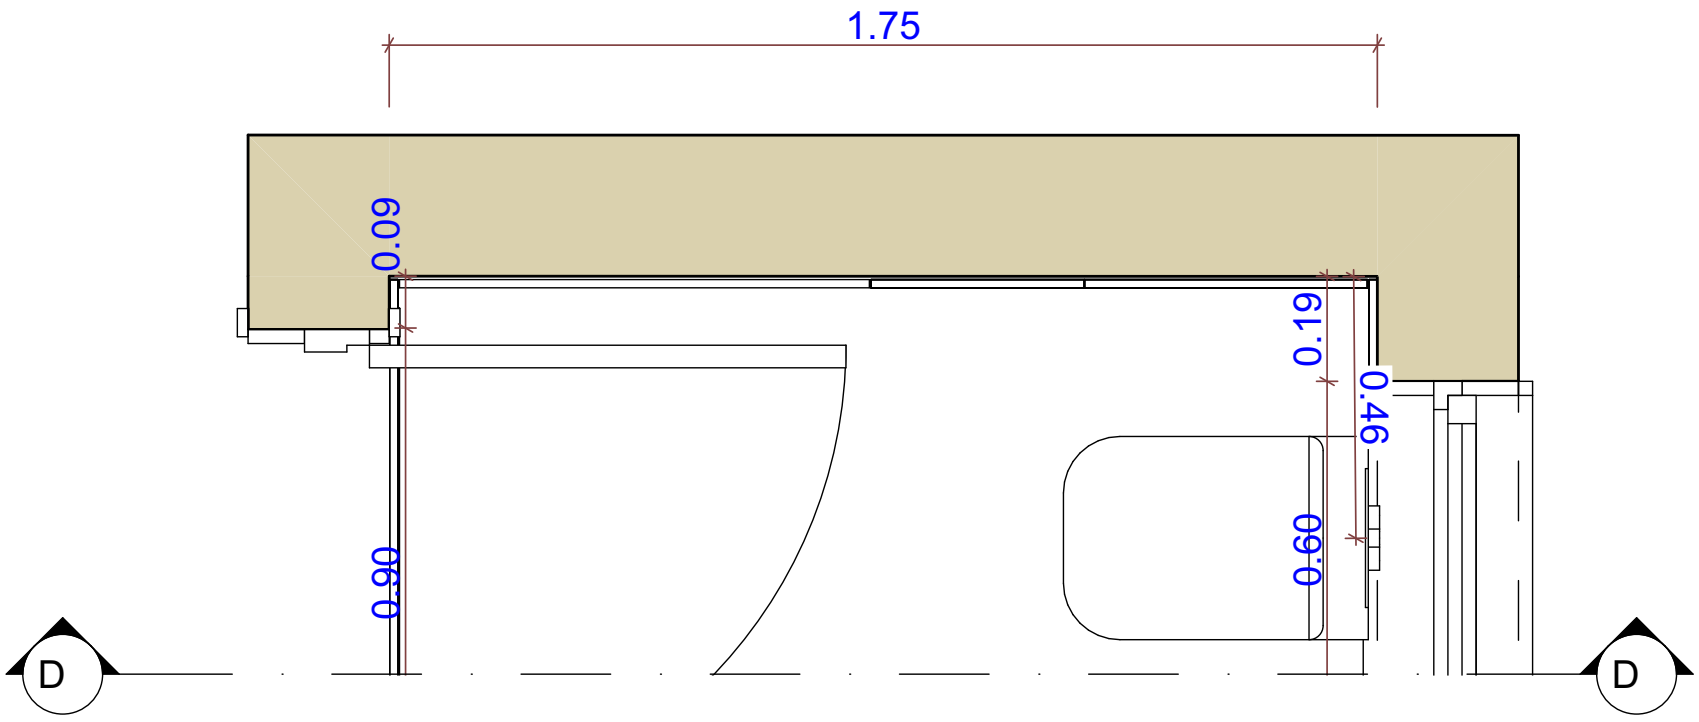

PLAN

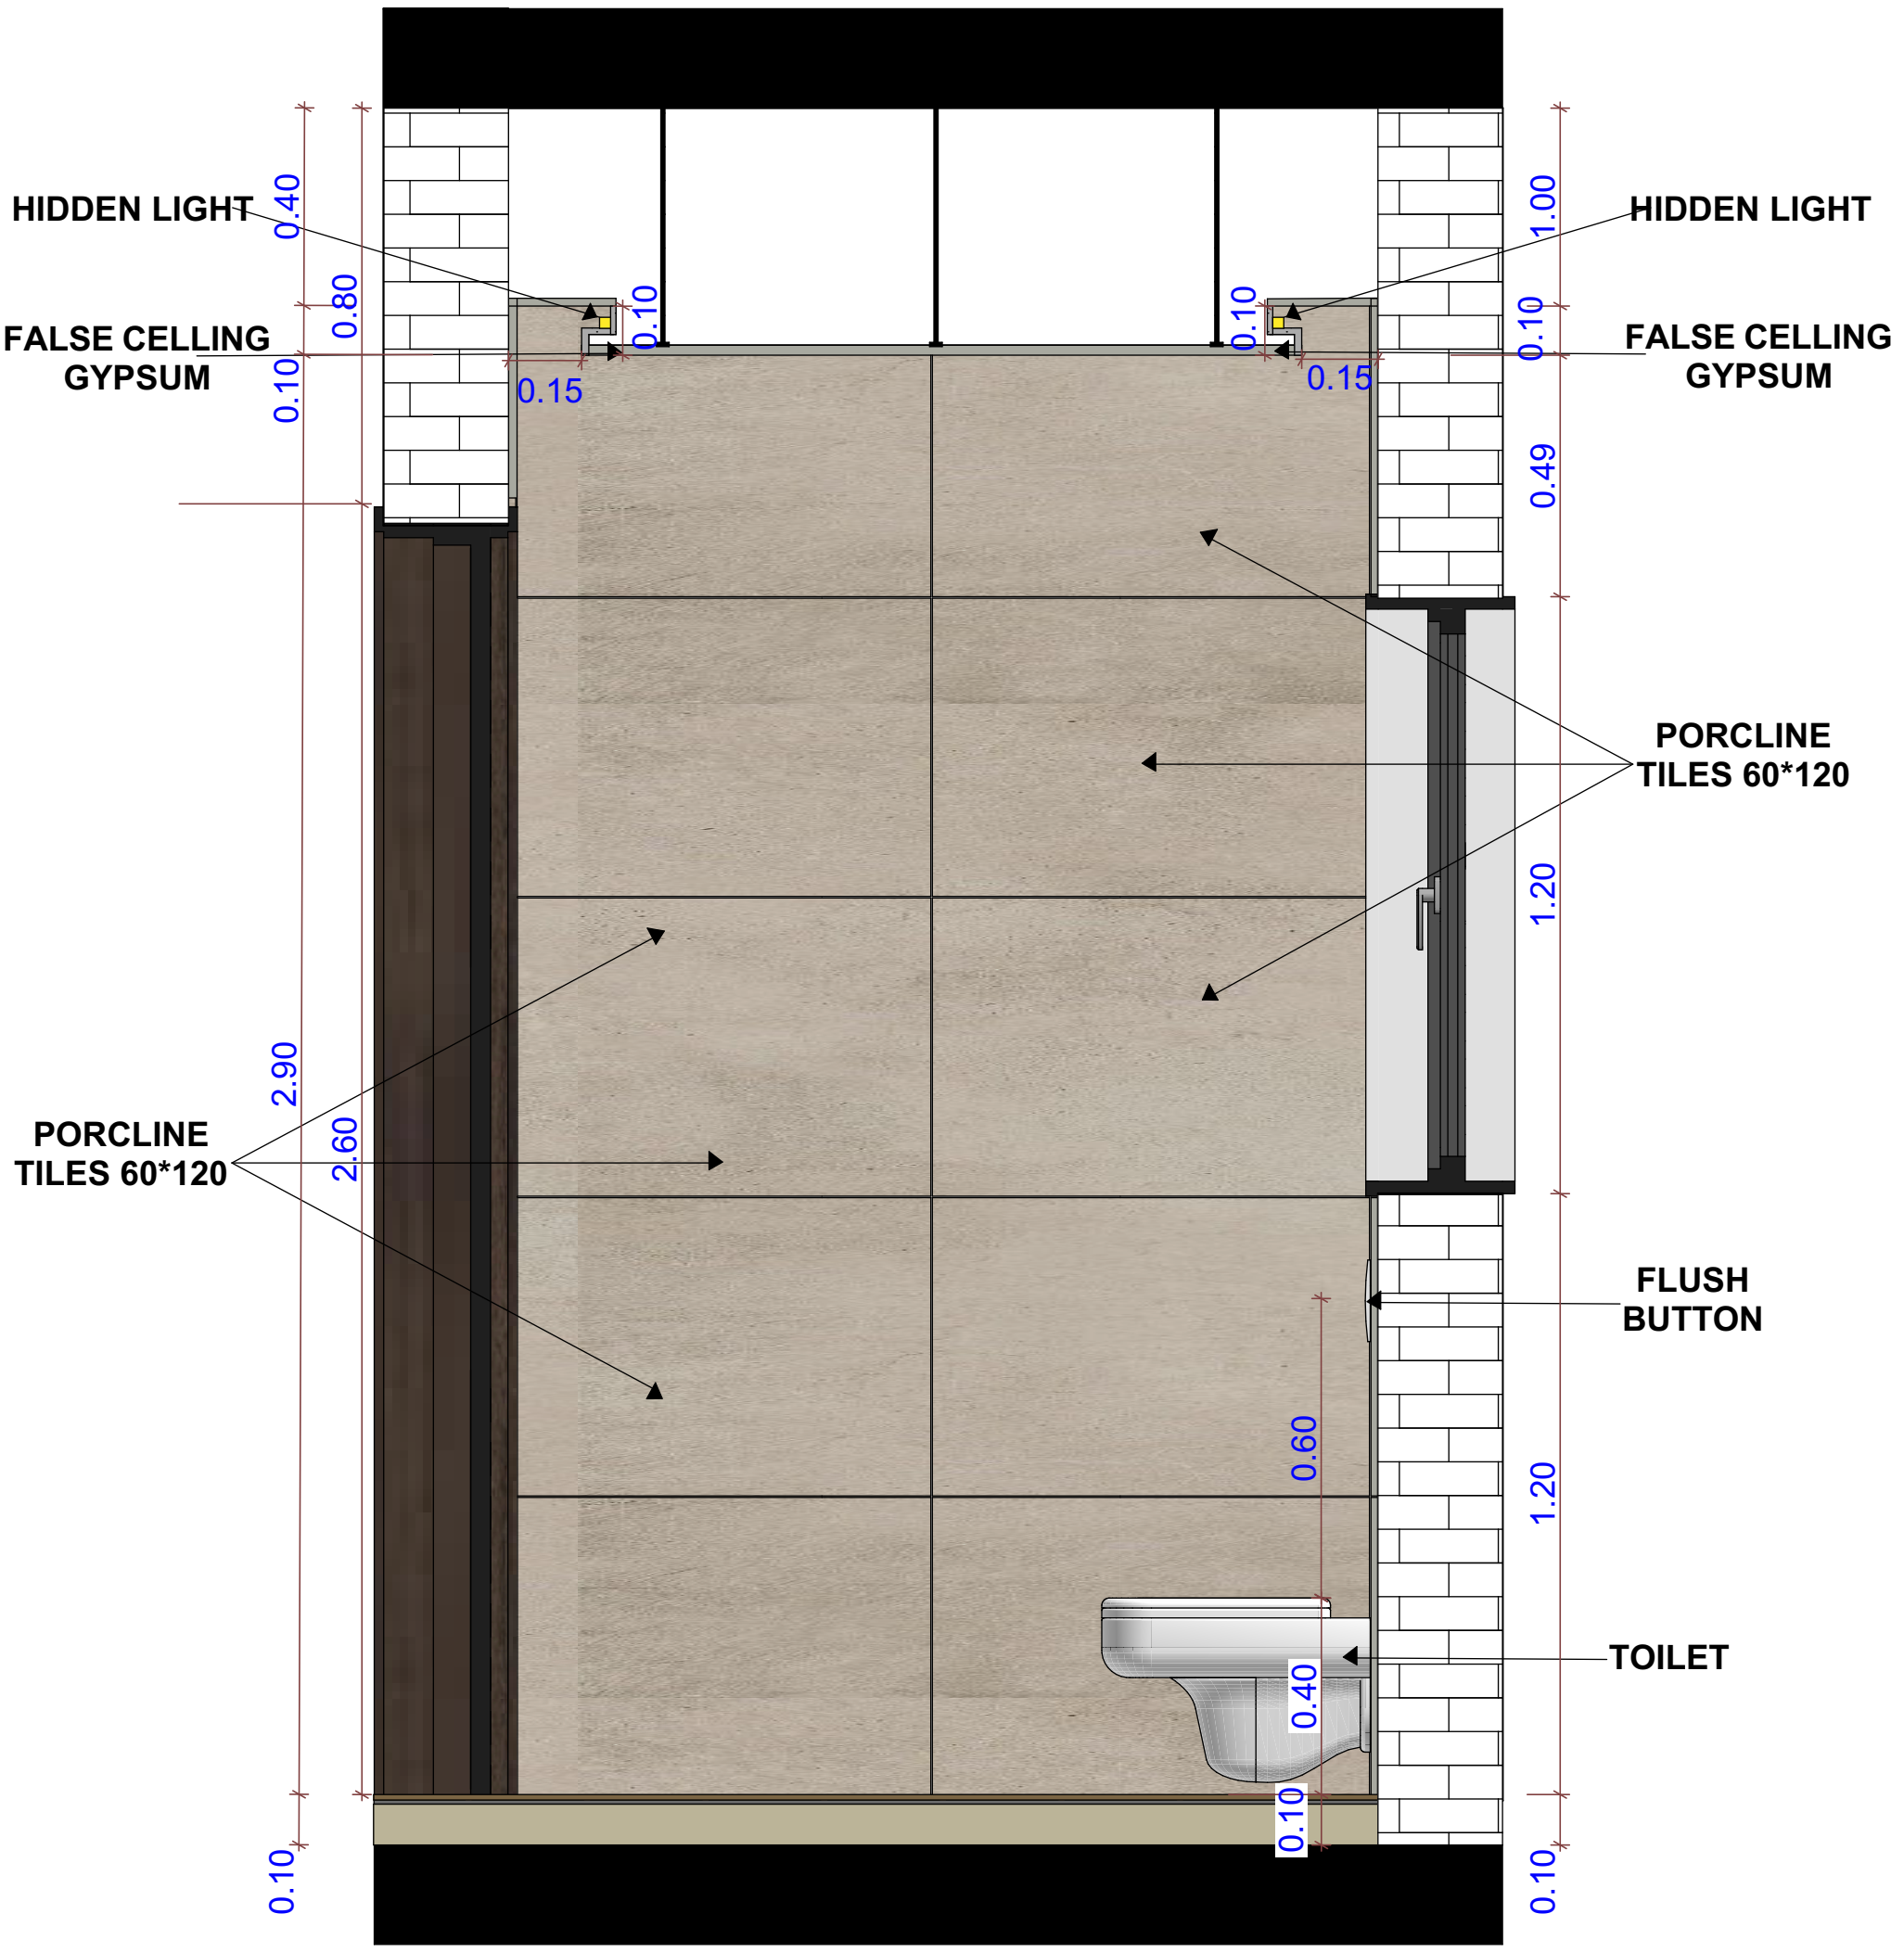

ELEVATION

SECTION D-D PLAN