


PLAN

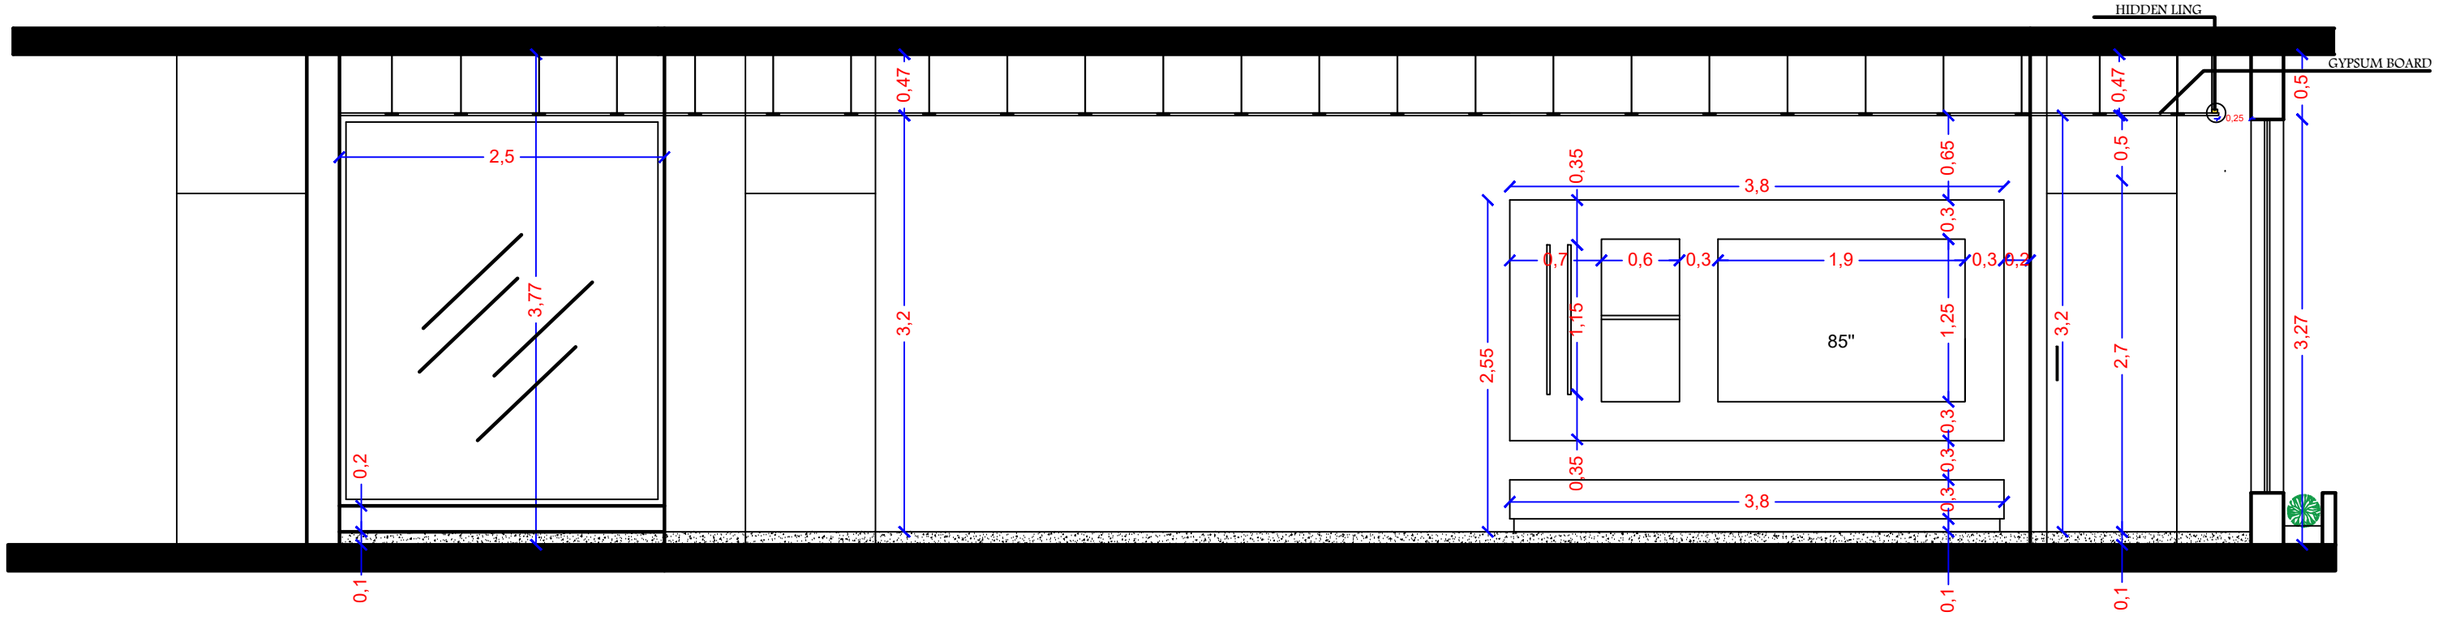

section A-A