
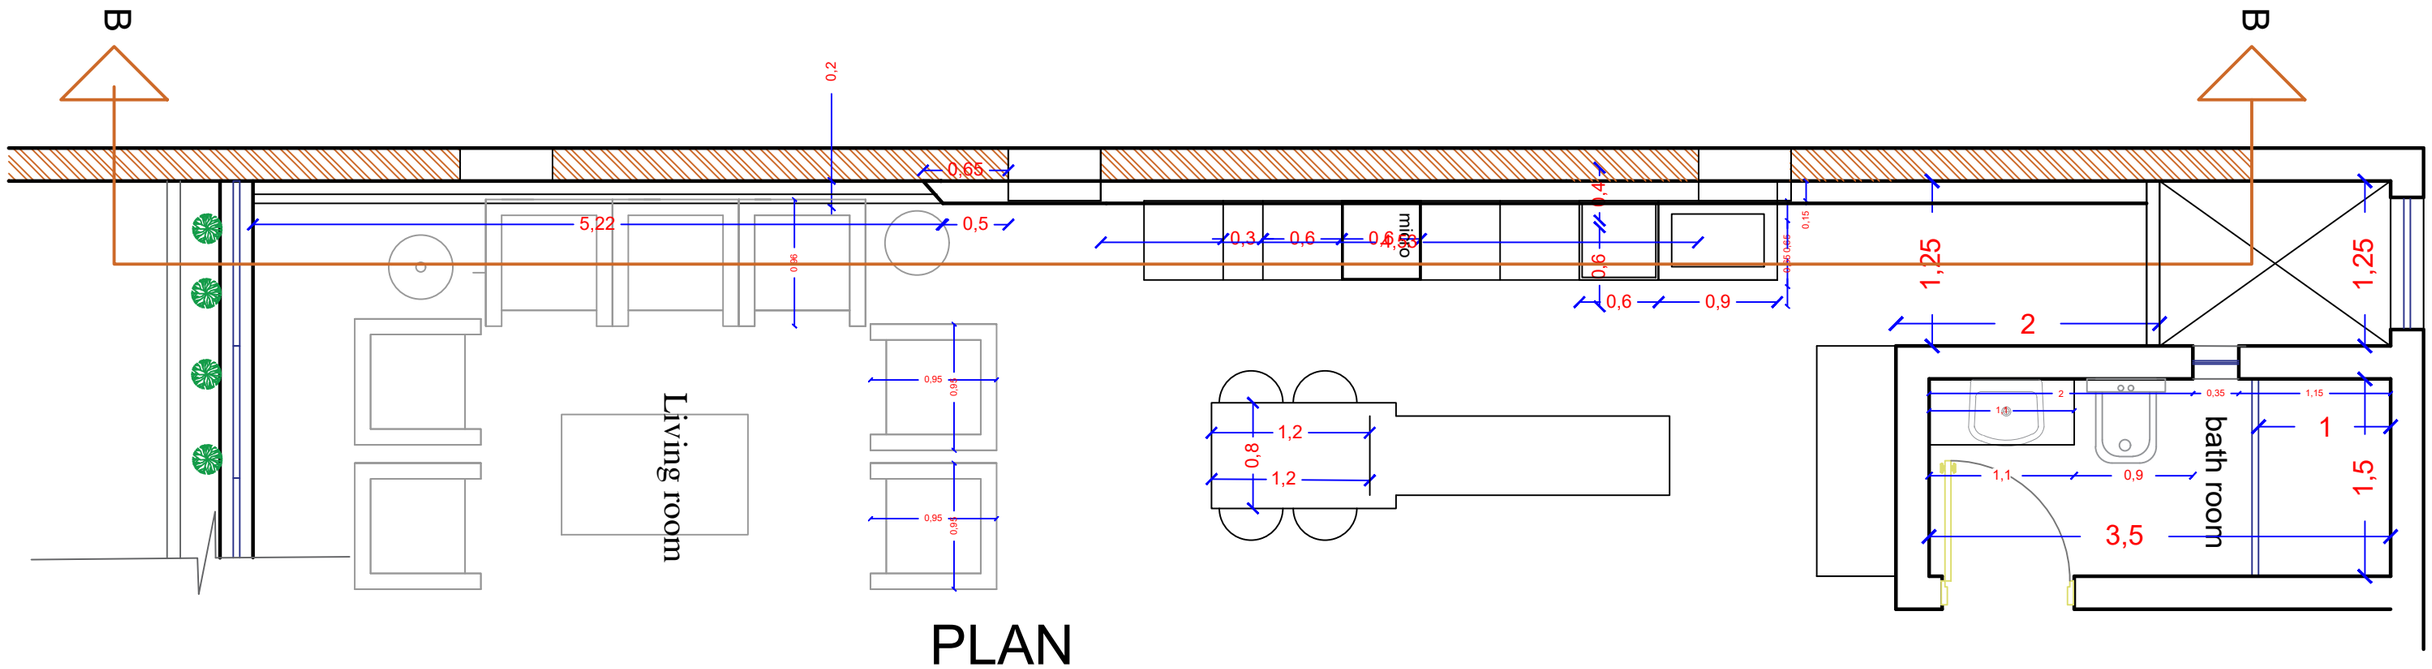


PLAN

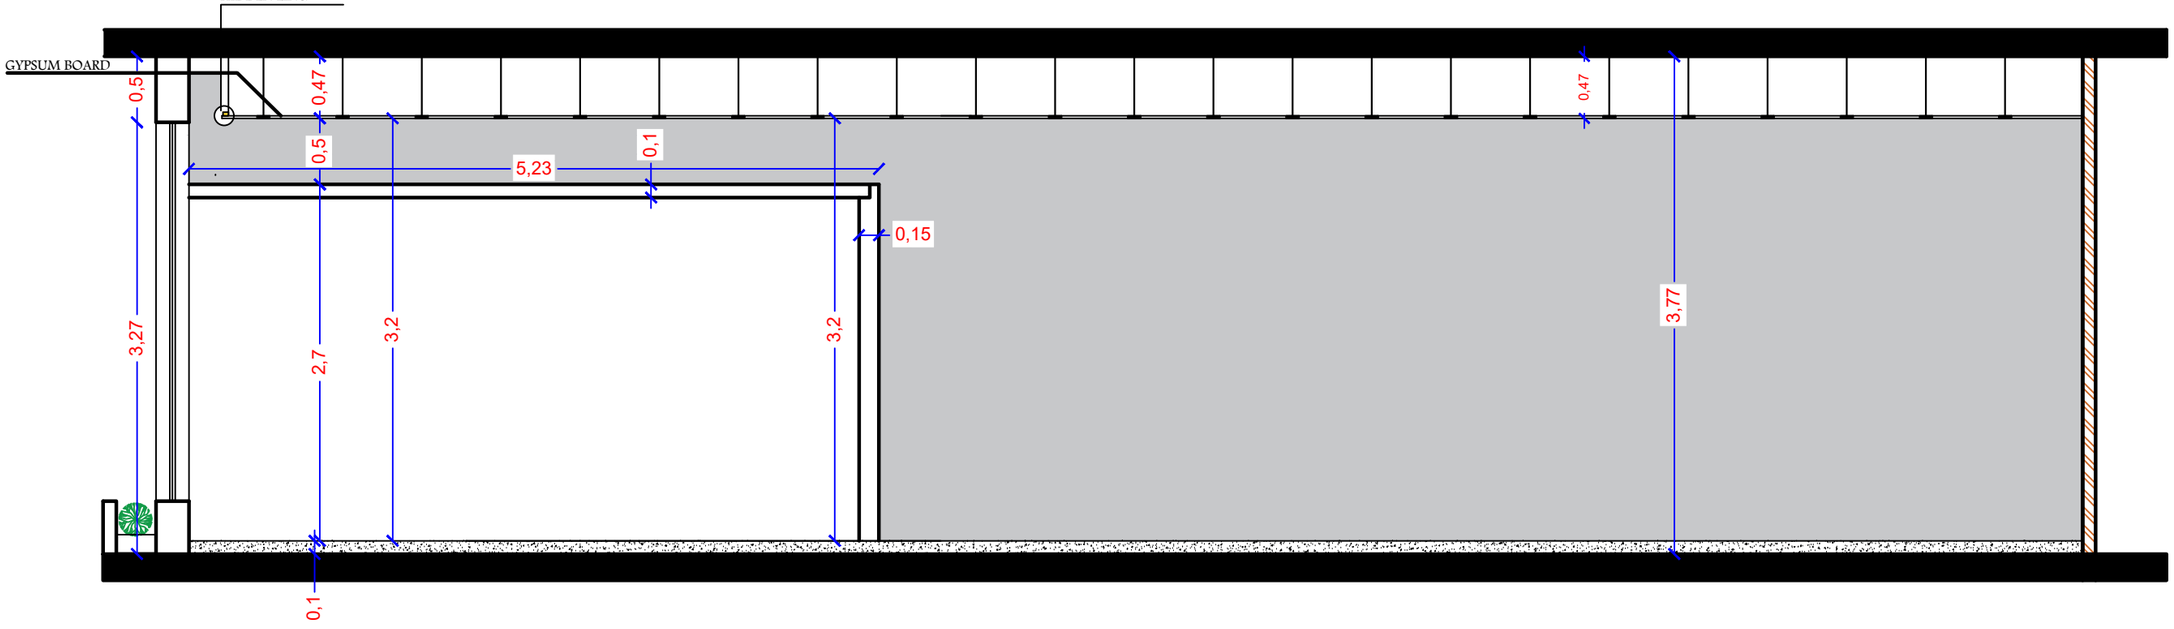

section B-B