INTERIOR DESIGN

GEUST ROOM

Architecture4human

info@a4human.net

ARCHITECTURE
FOR HUMAN

تصميم وتنفيذ واشراف

الاداره +964 7860001001
المشاريع +964 7834687241
التصاميم +964 7834687240
















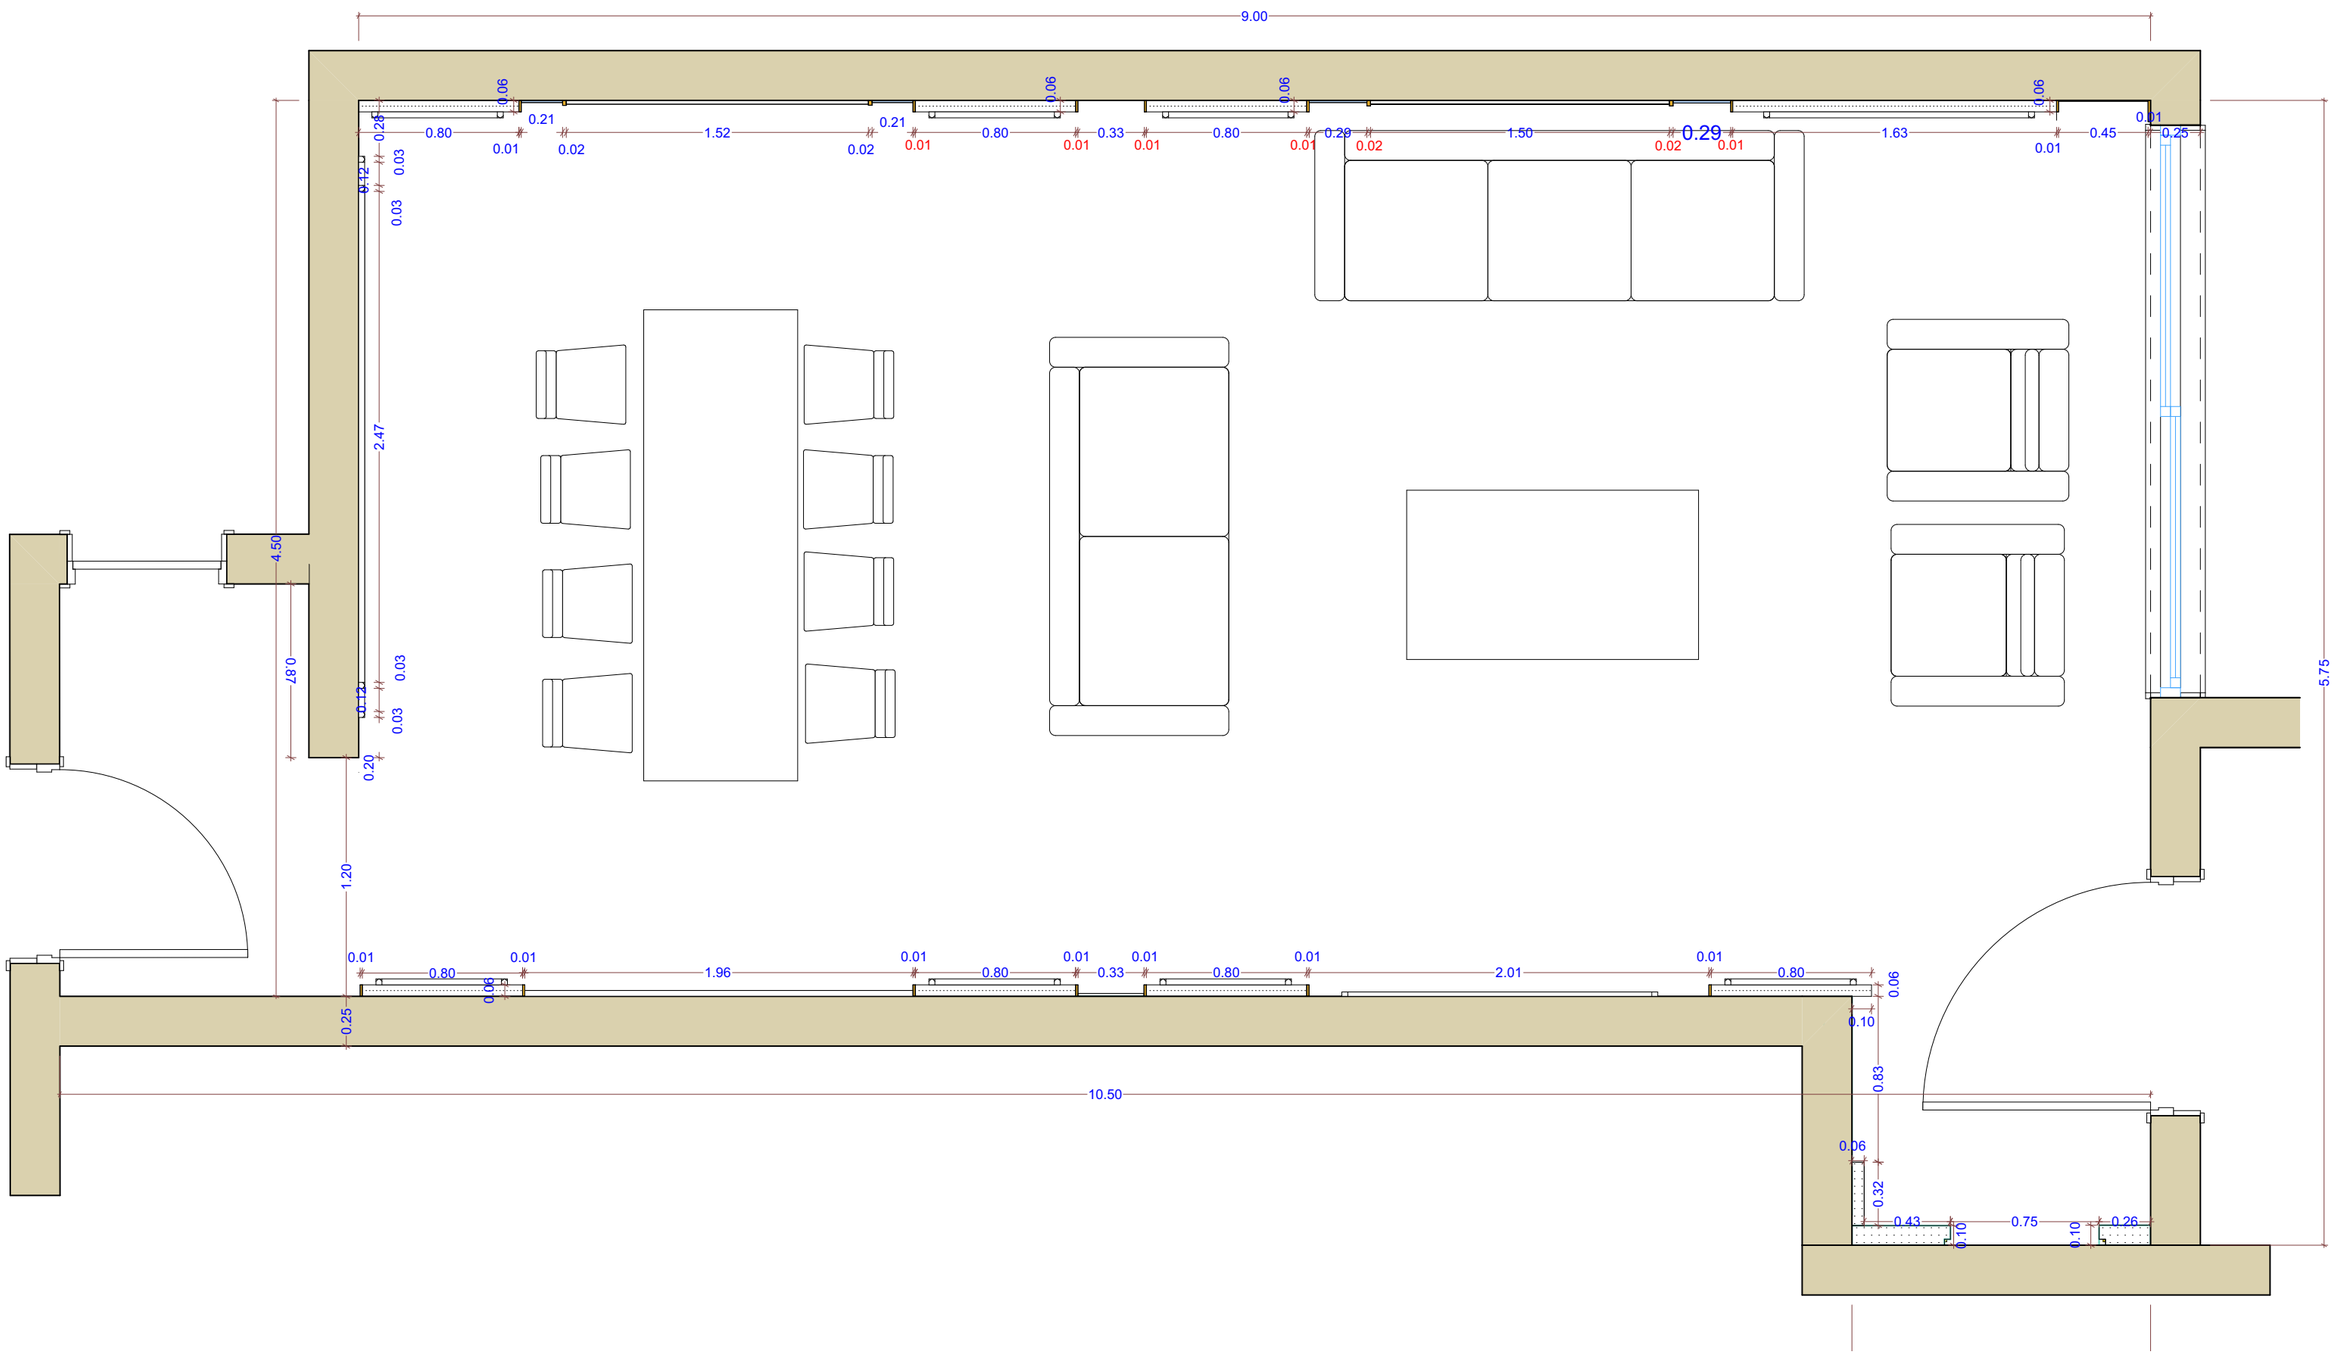


GEUST ROOM PLAN

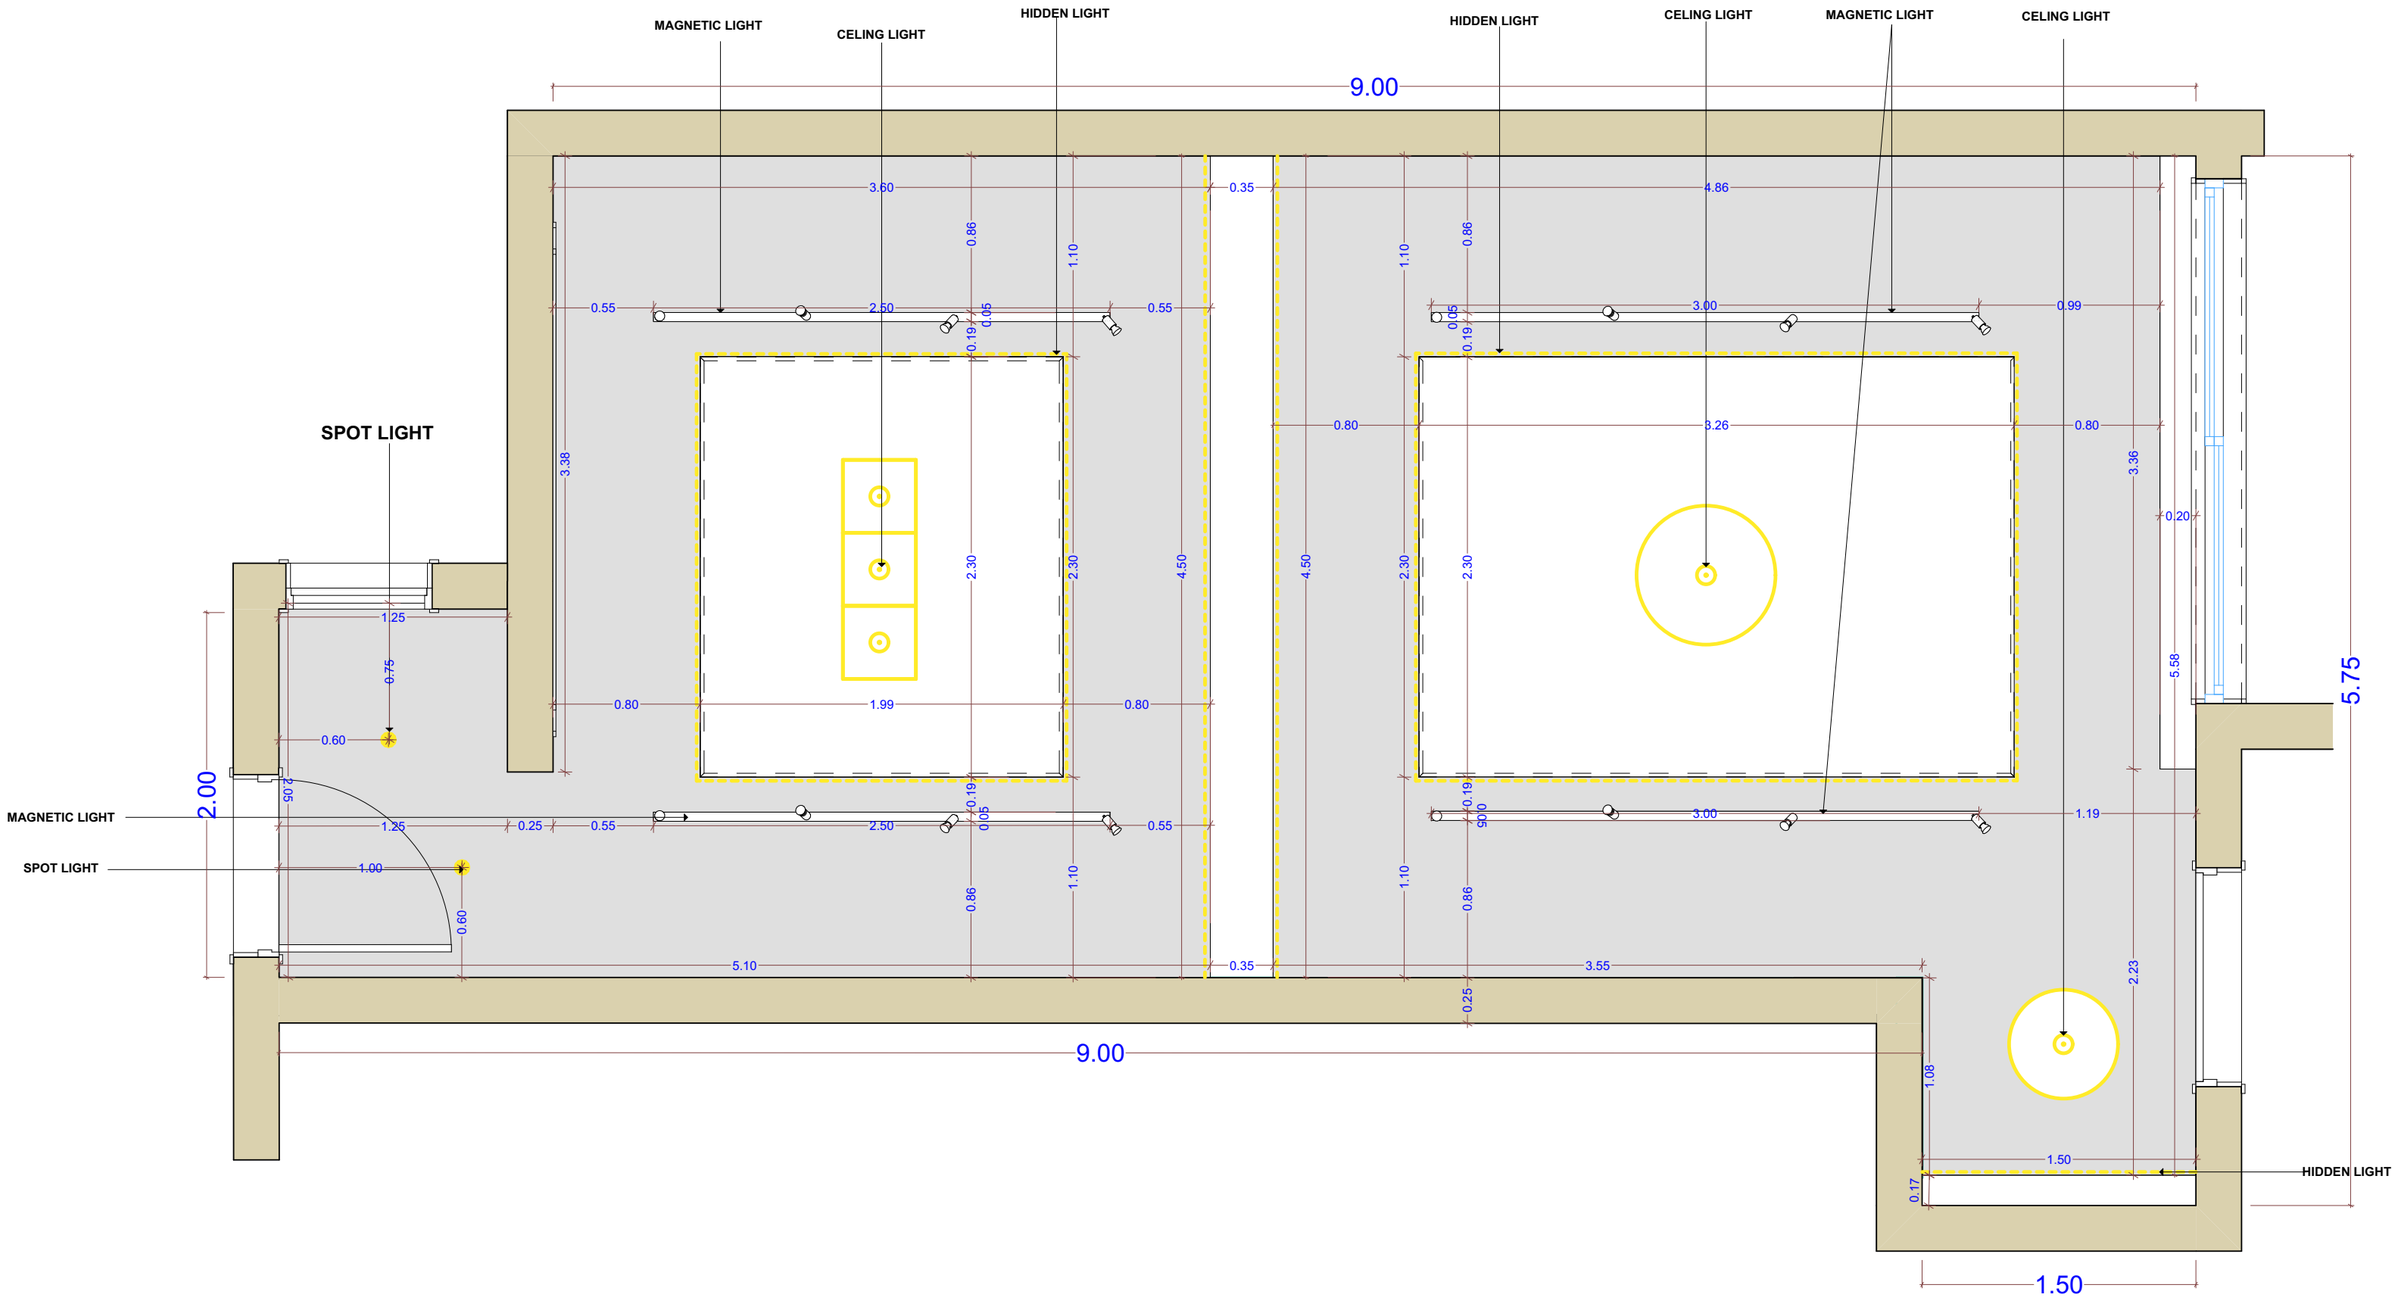


CEILING PLAN

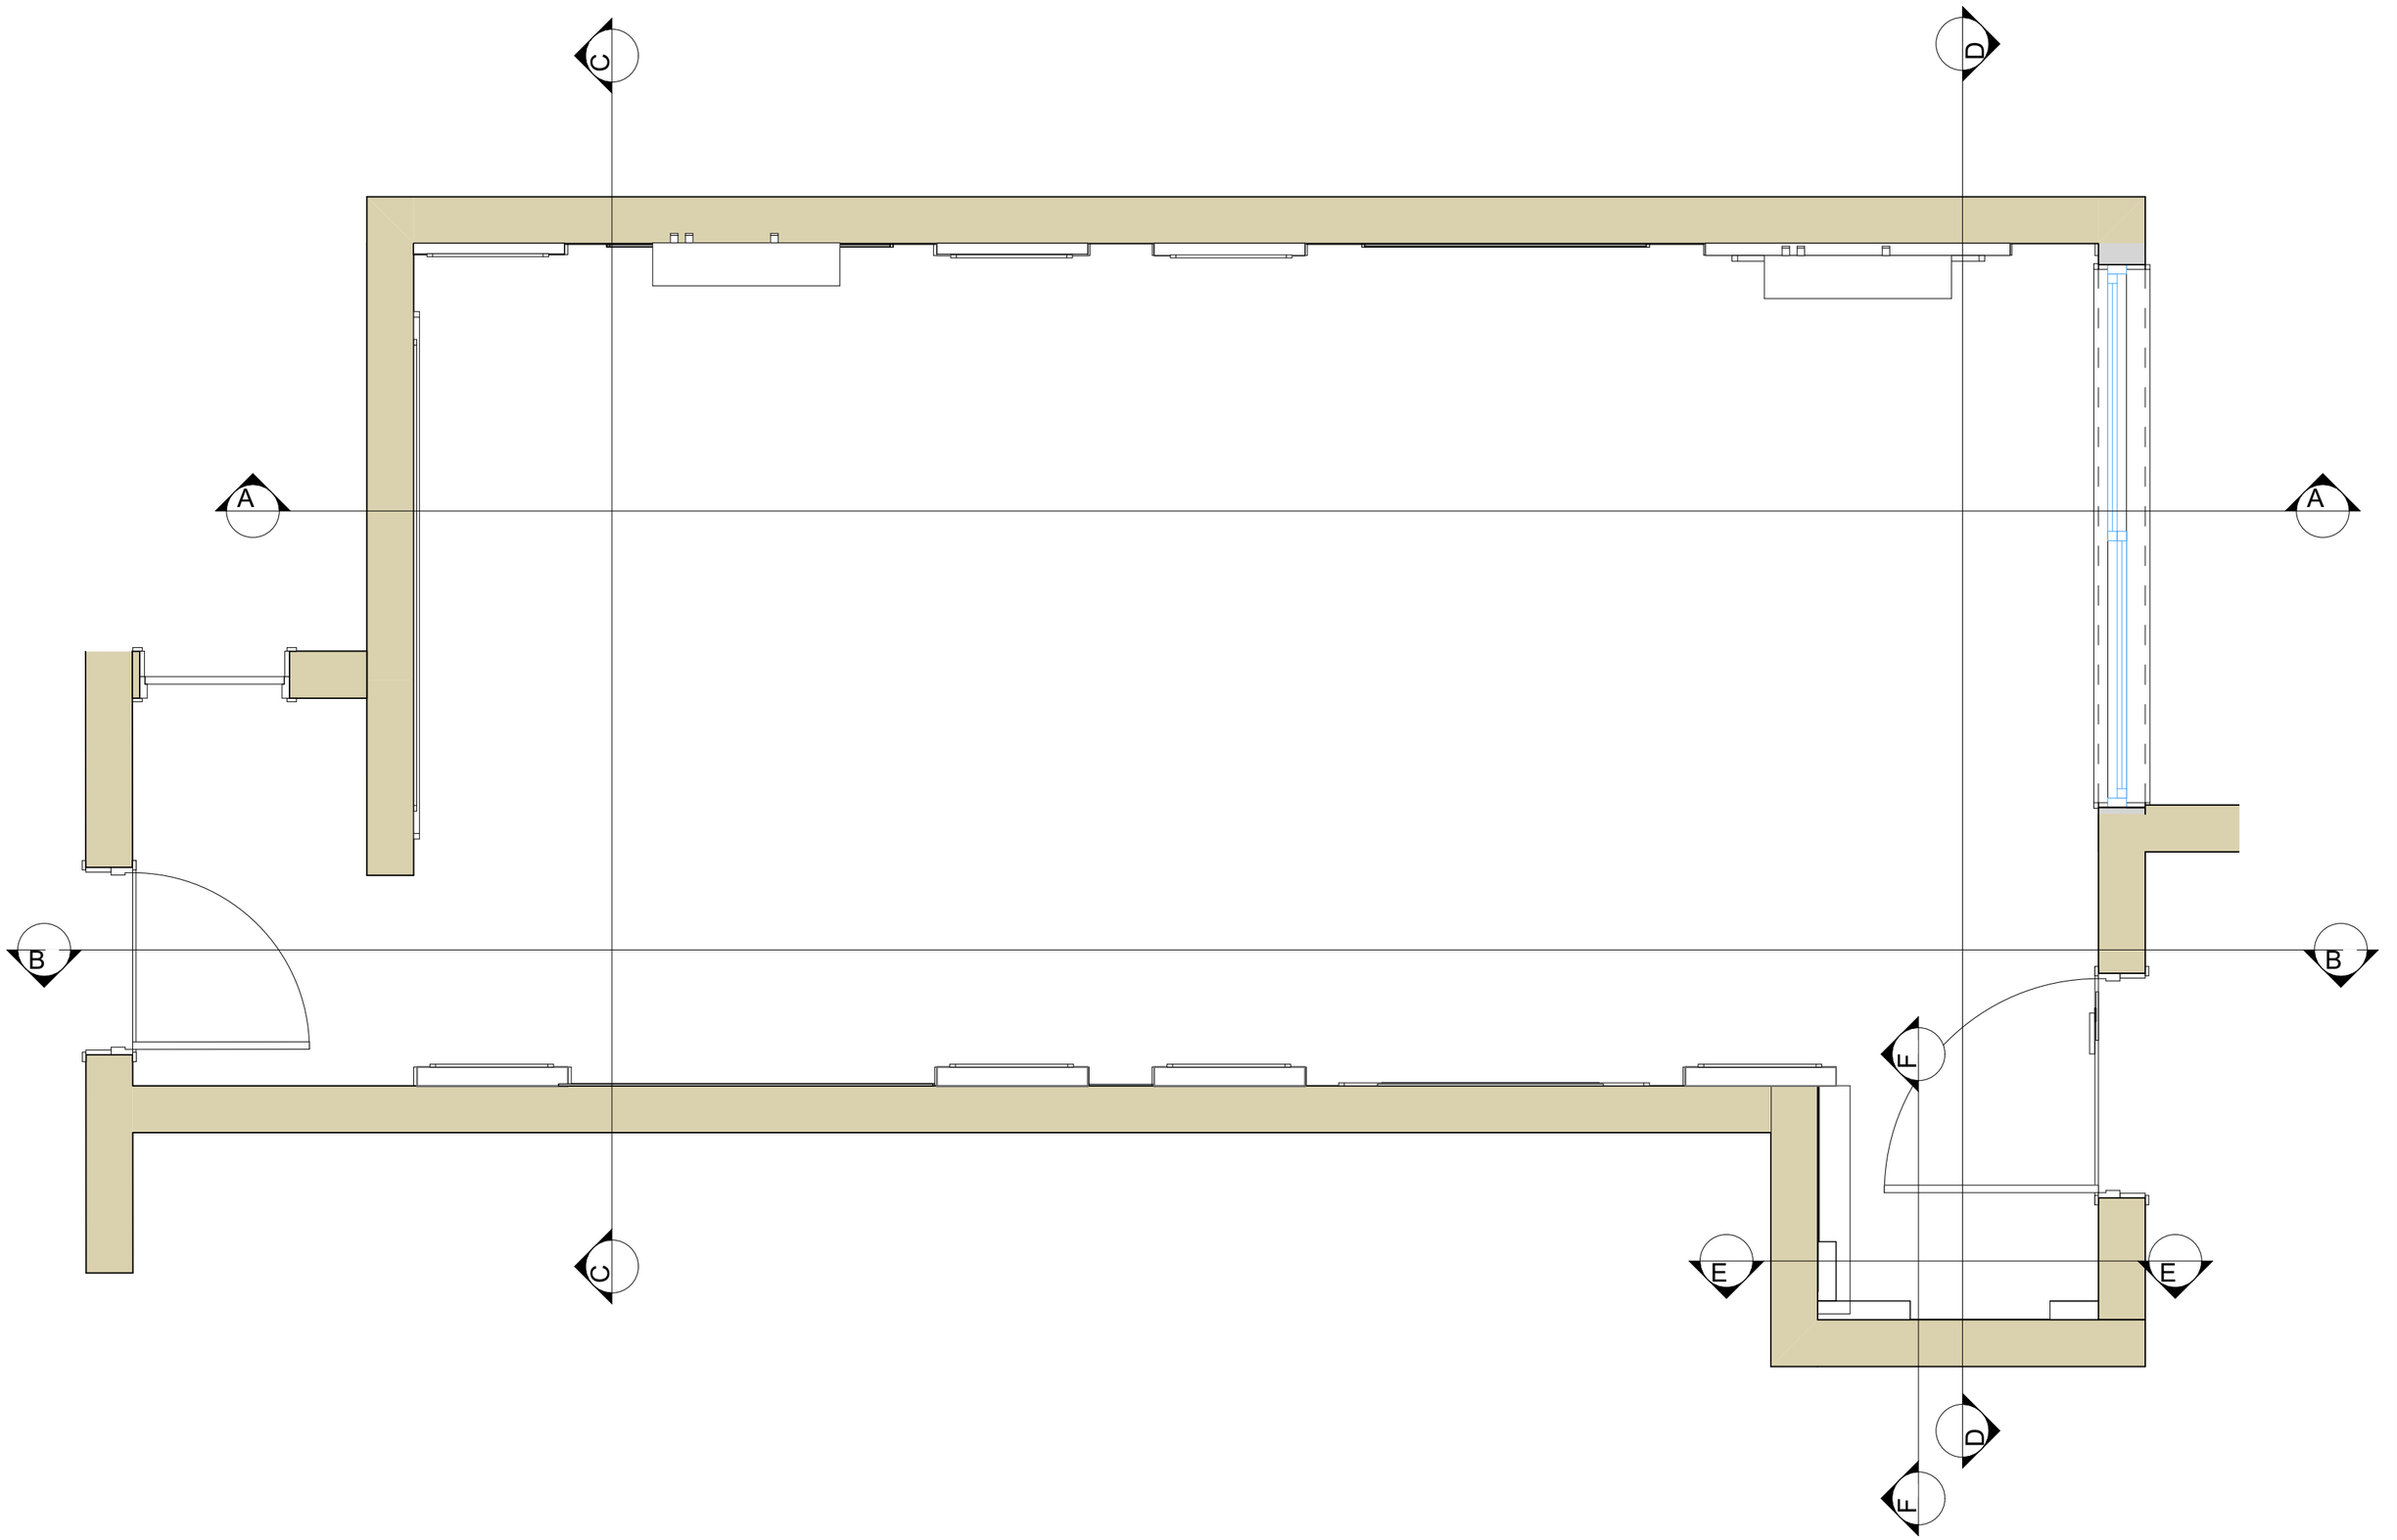

SECTIONS PLAN

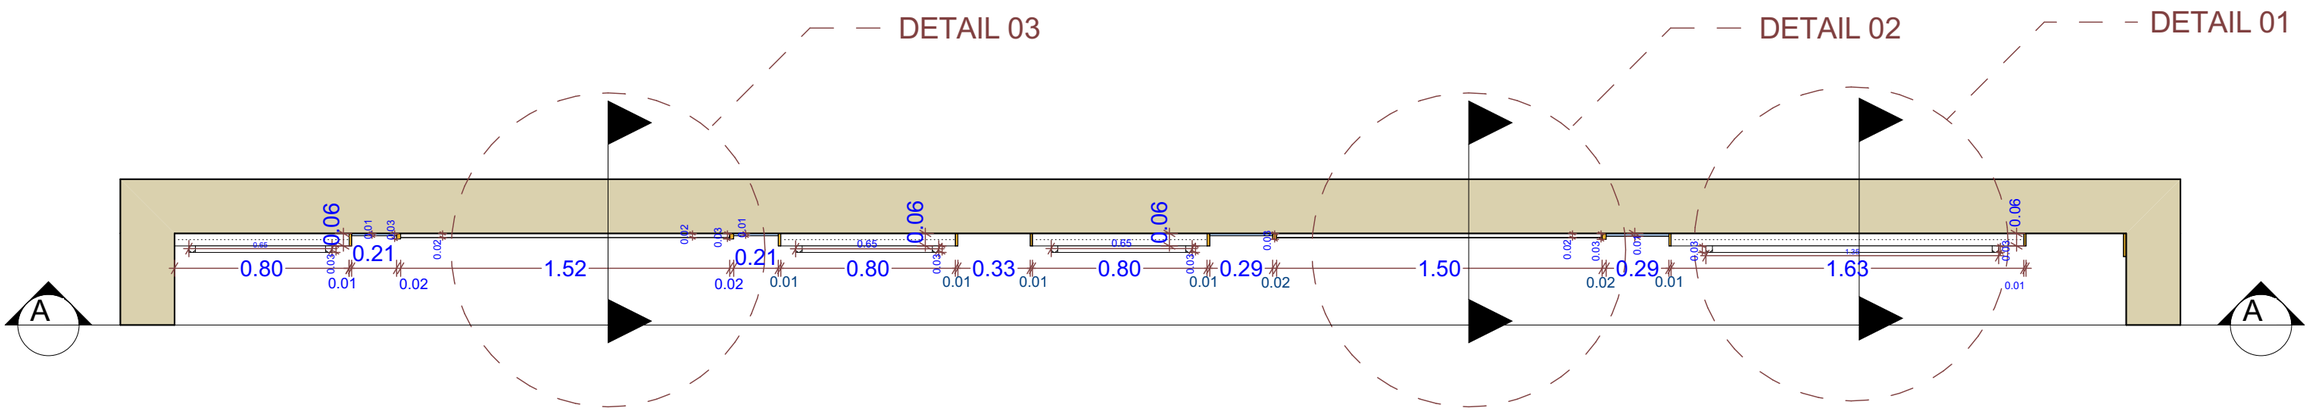

PLAN

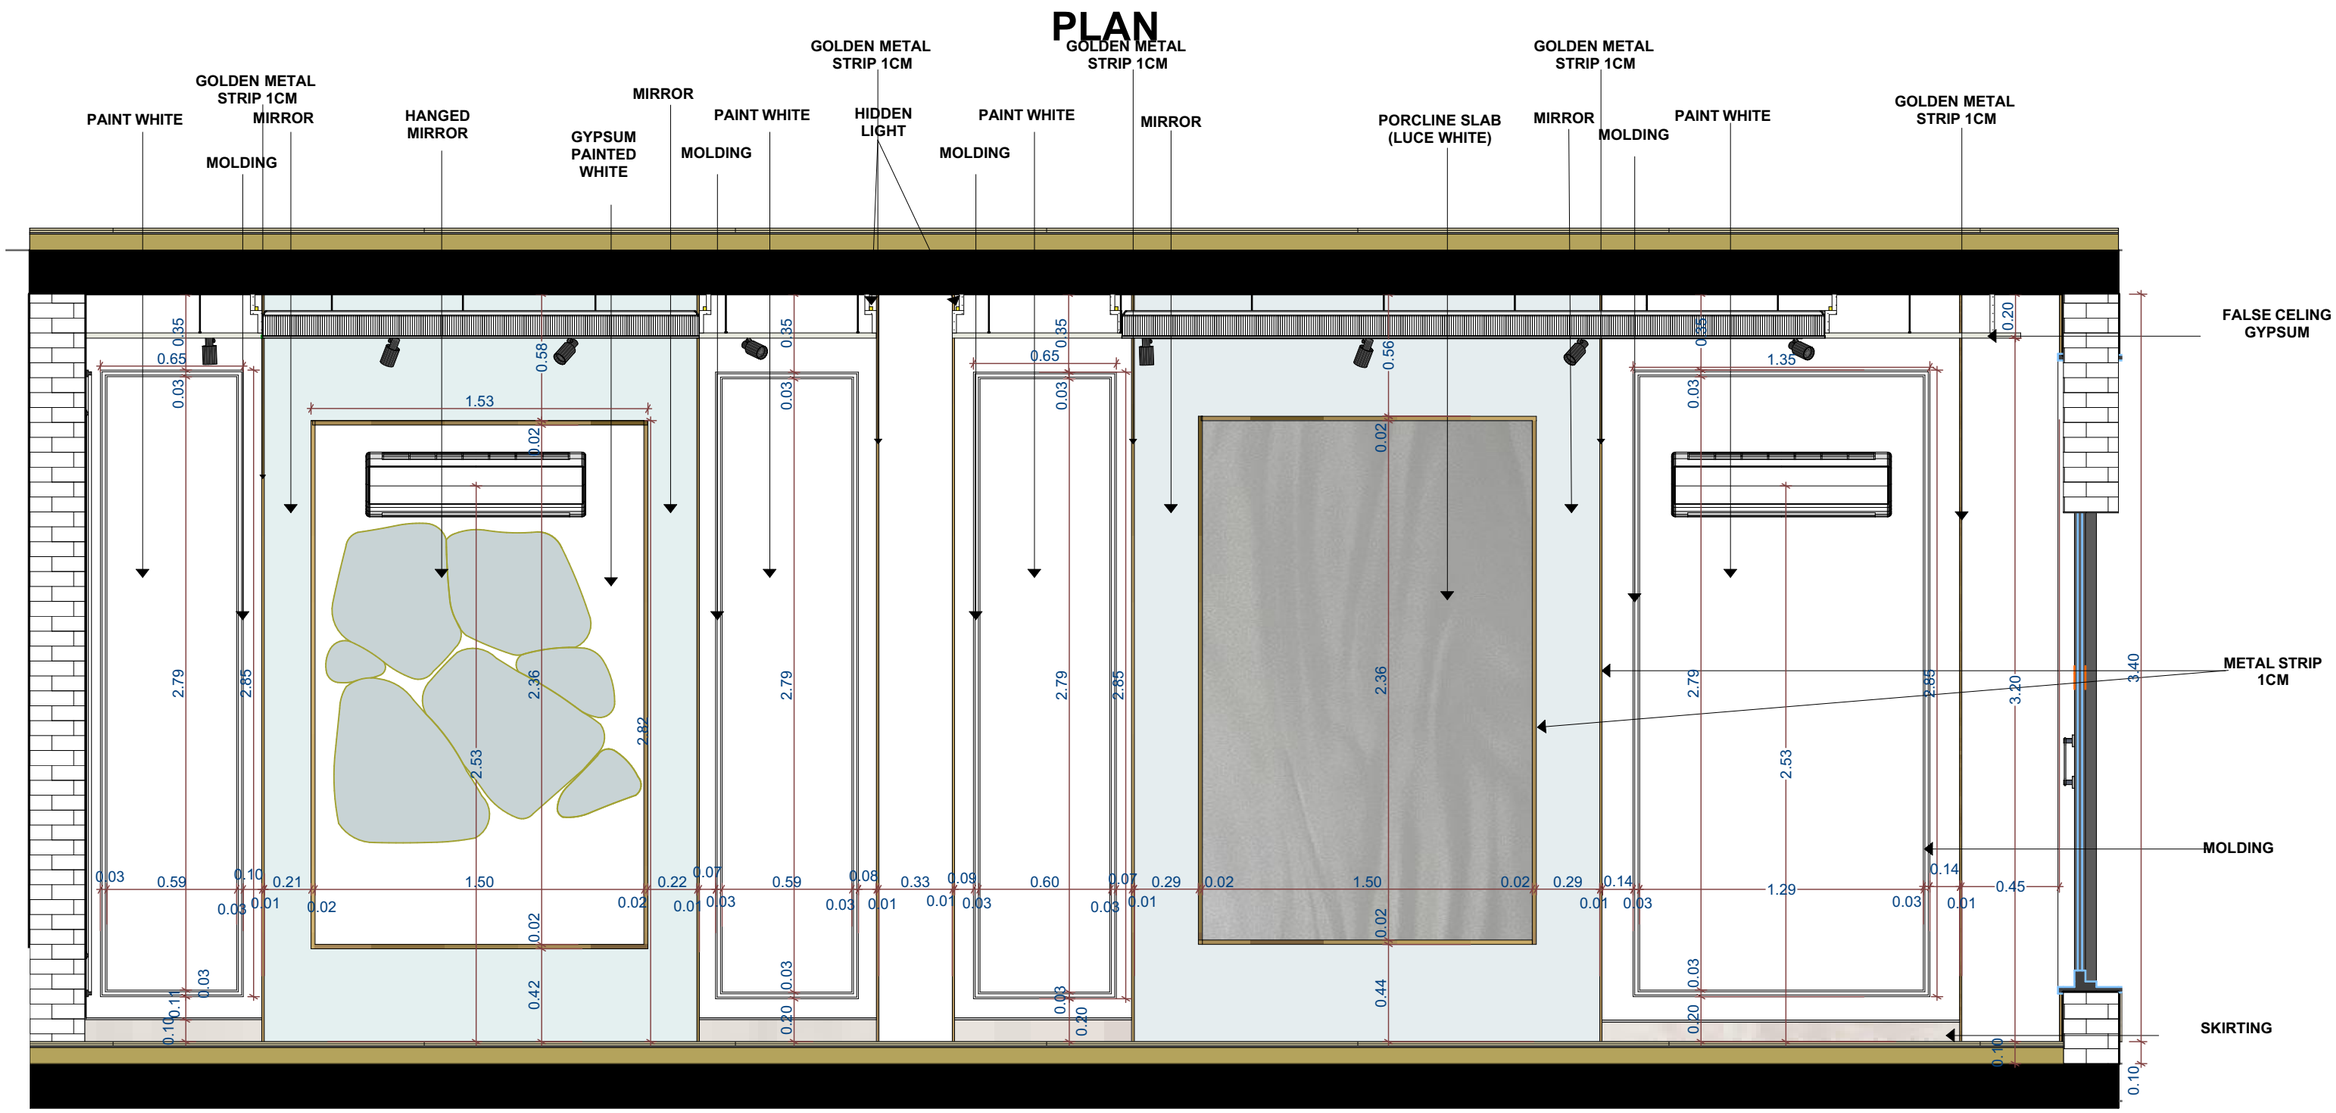


ELEVATION


SECTION A-A




SECTION A-A /DETAIL 01

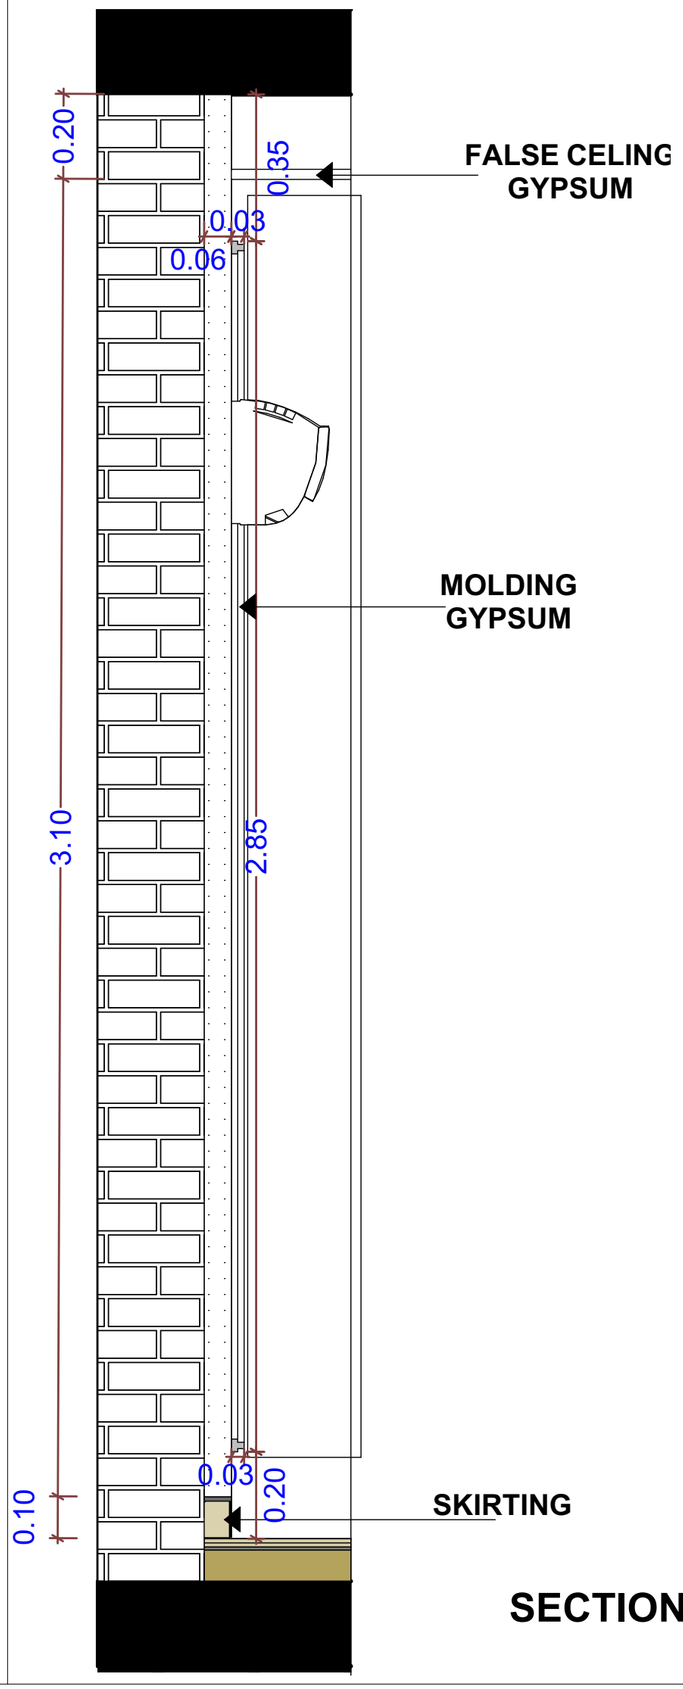

SECTION

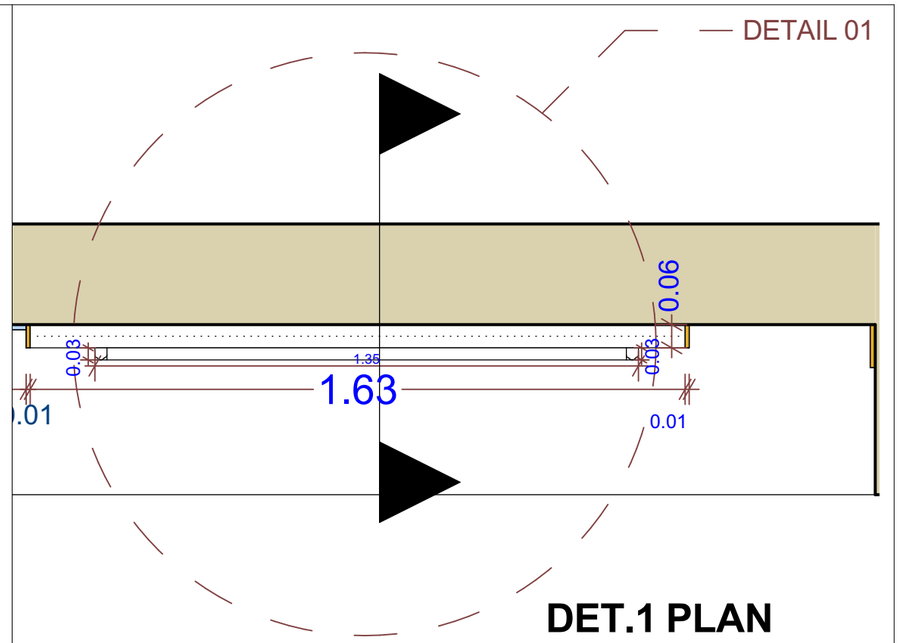


DET.1 PLAN

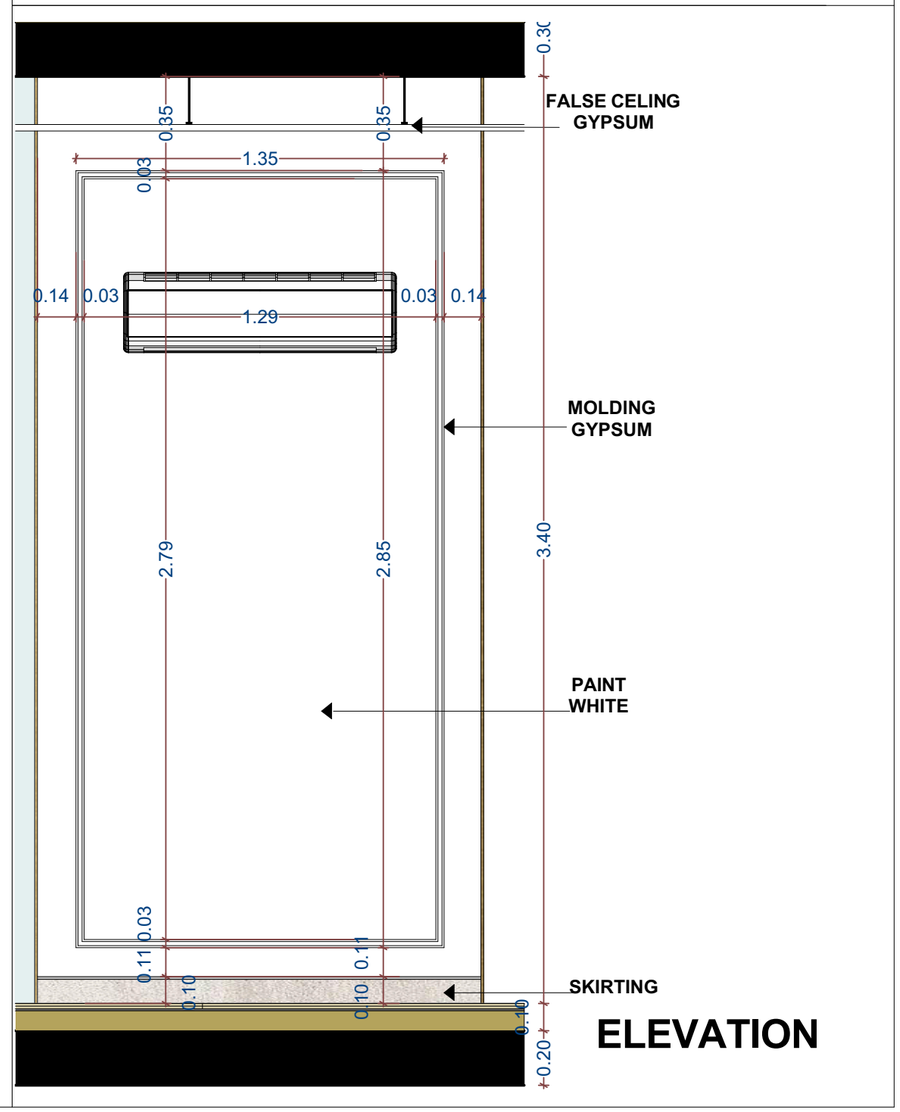


ELEVATION




SECTION A-A /DETAIL 02

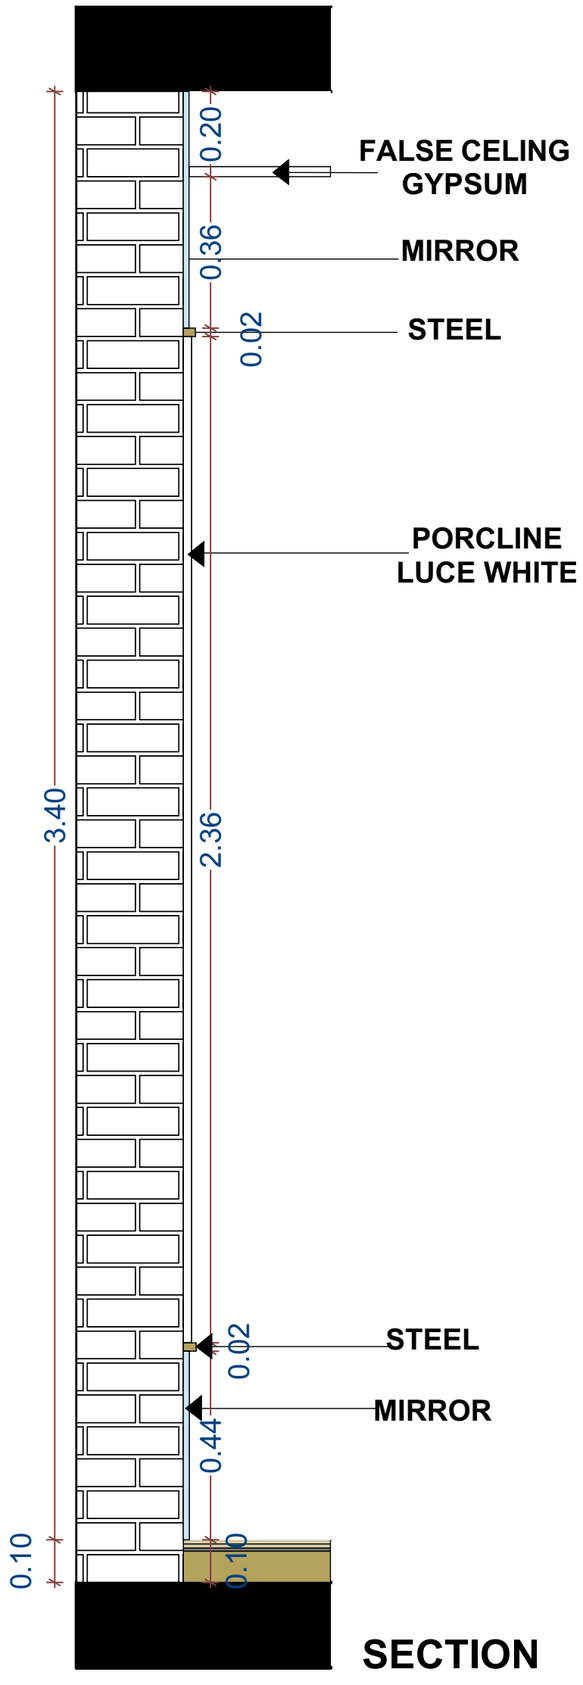

SECTION

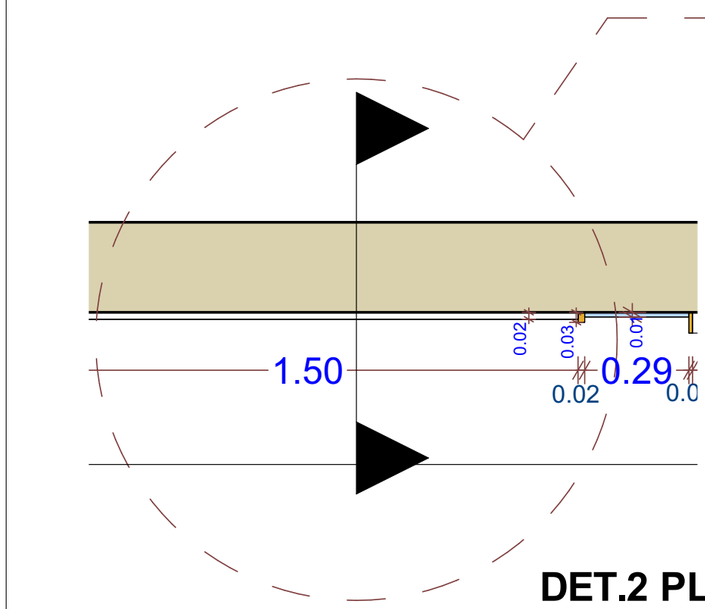


DET.2 PLAN

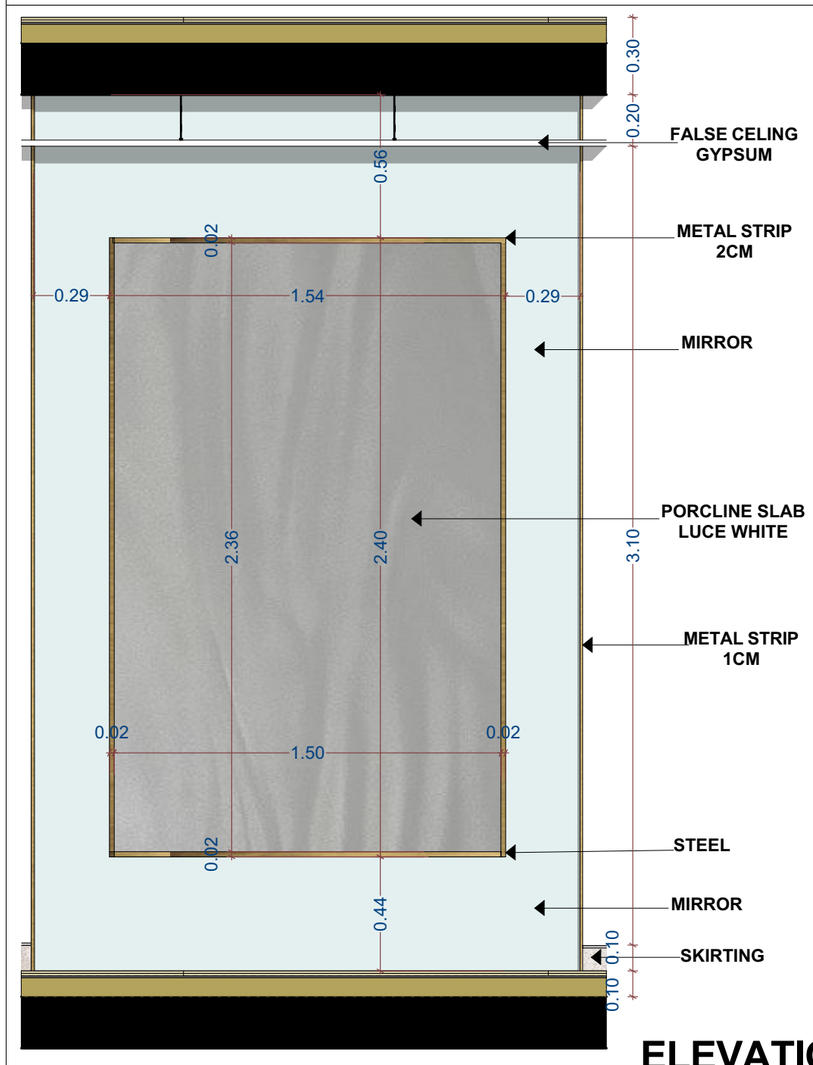


ELEVATION




SECTION A-A /DETAIL 03

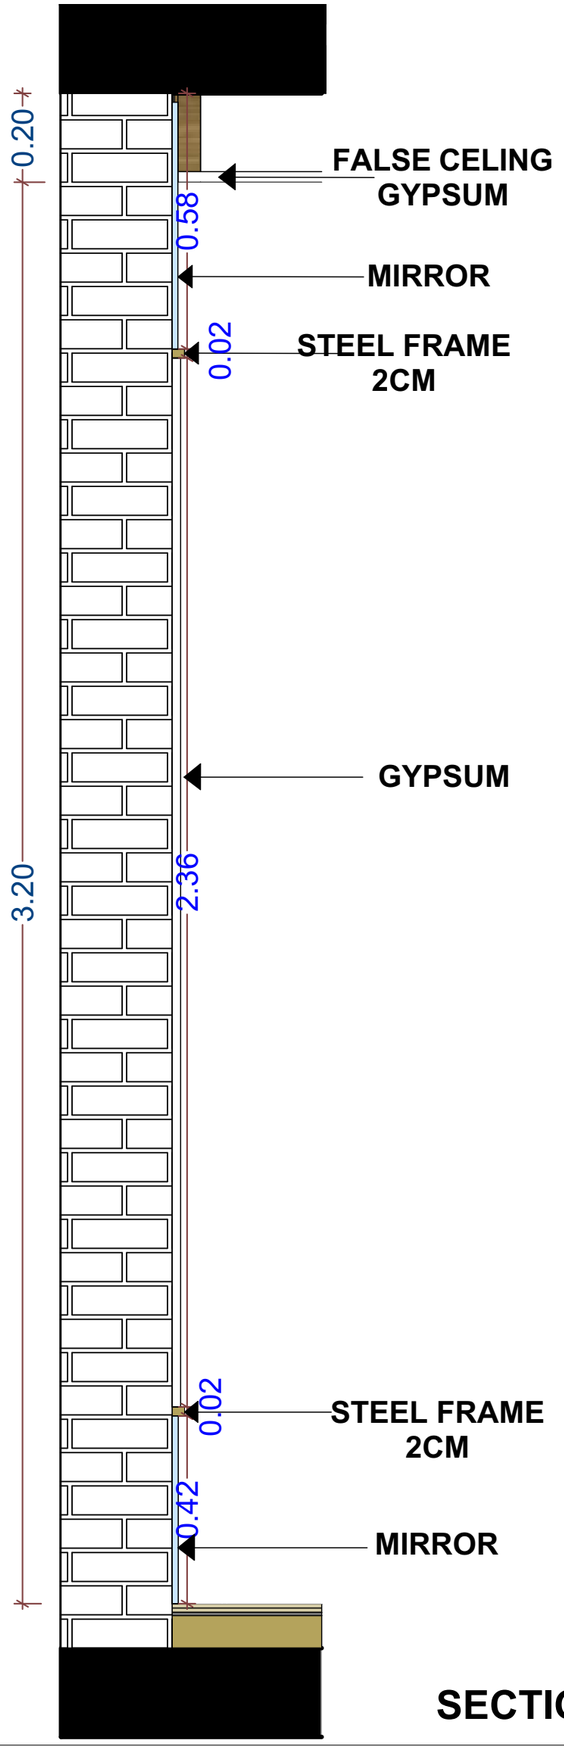


SECTION

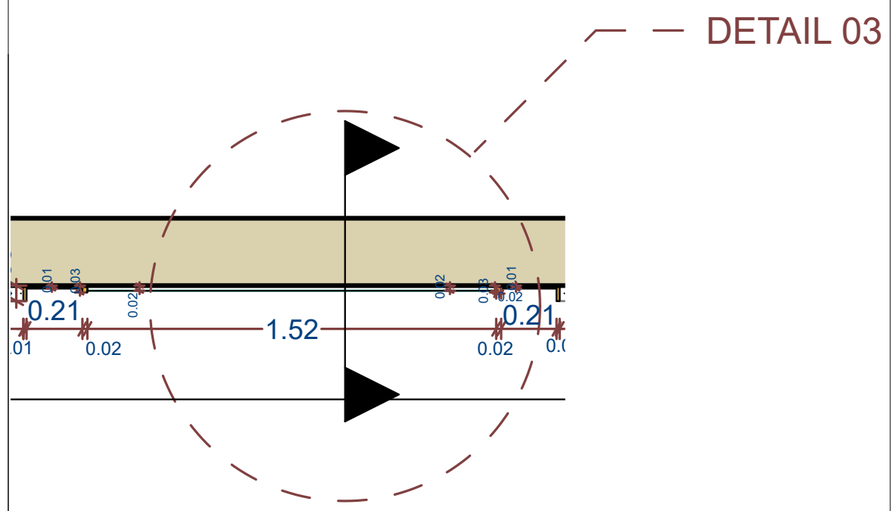


DET.3 PLAN

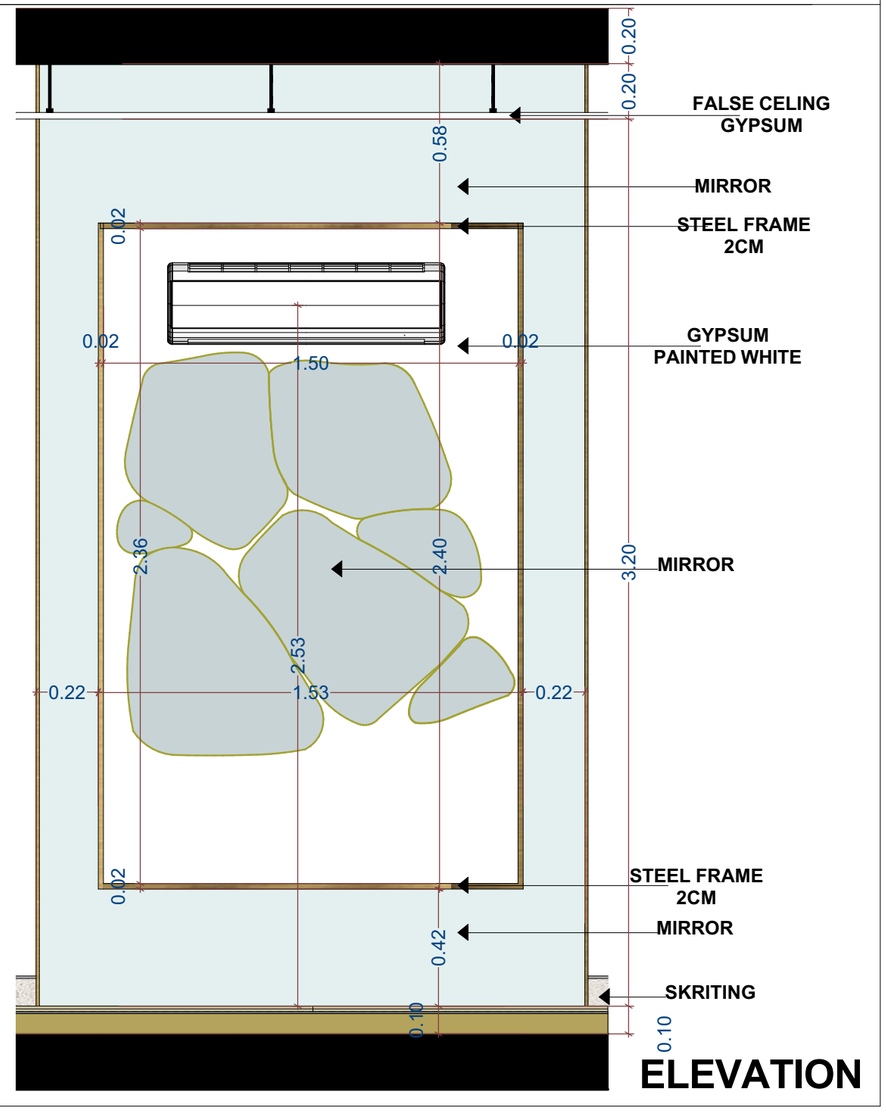


ELEVATION

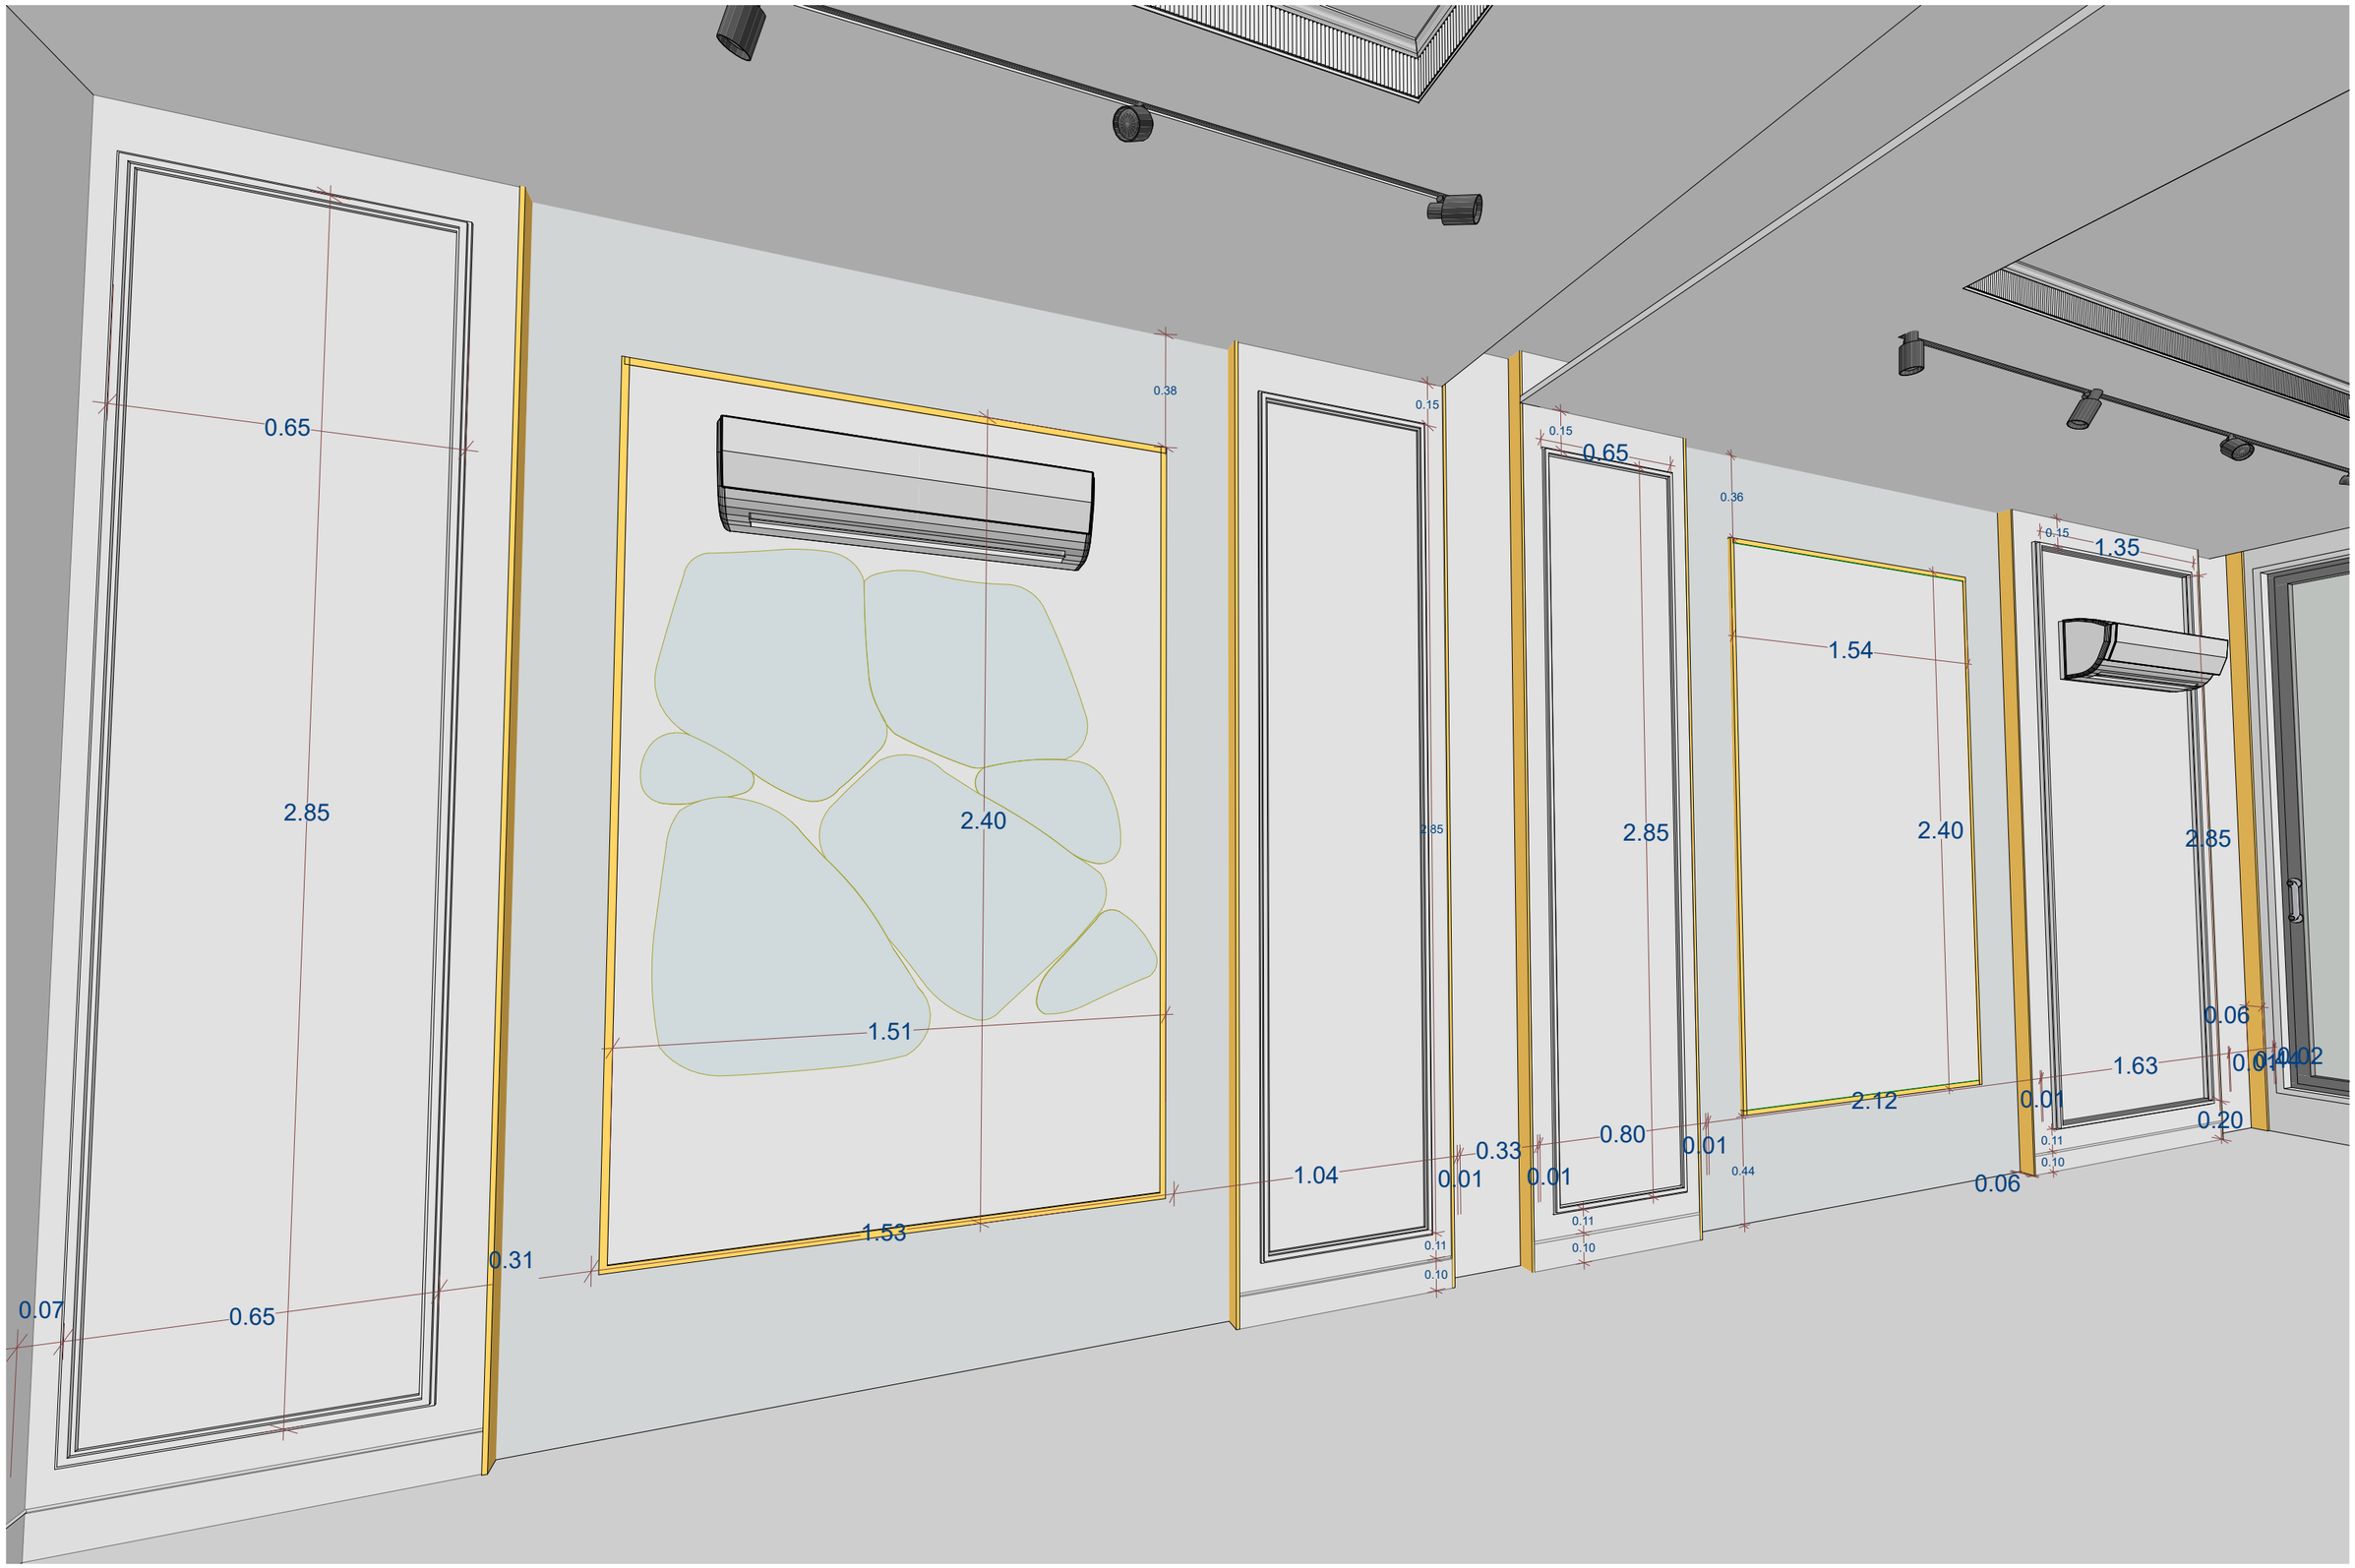

SECTION A-A PERS.

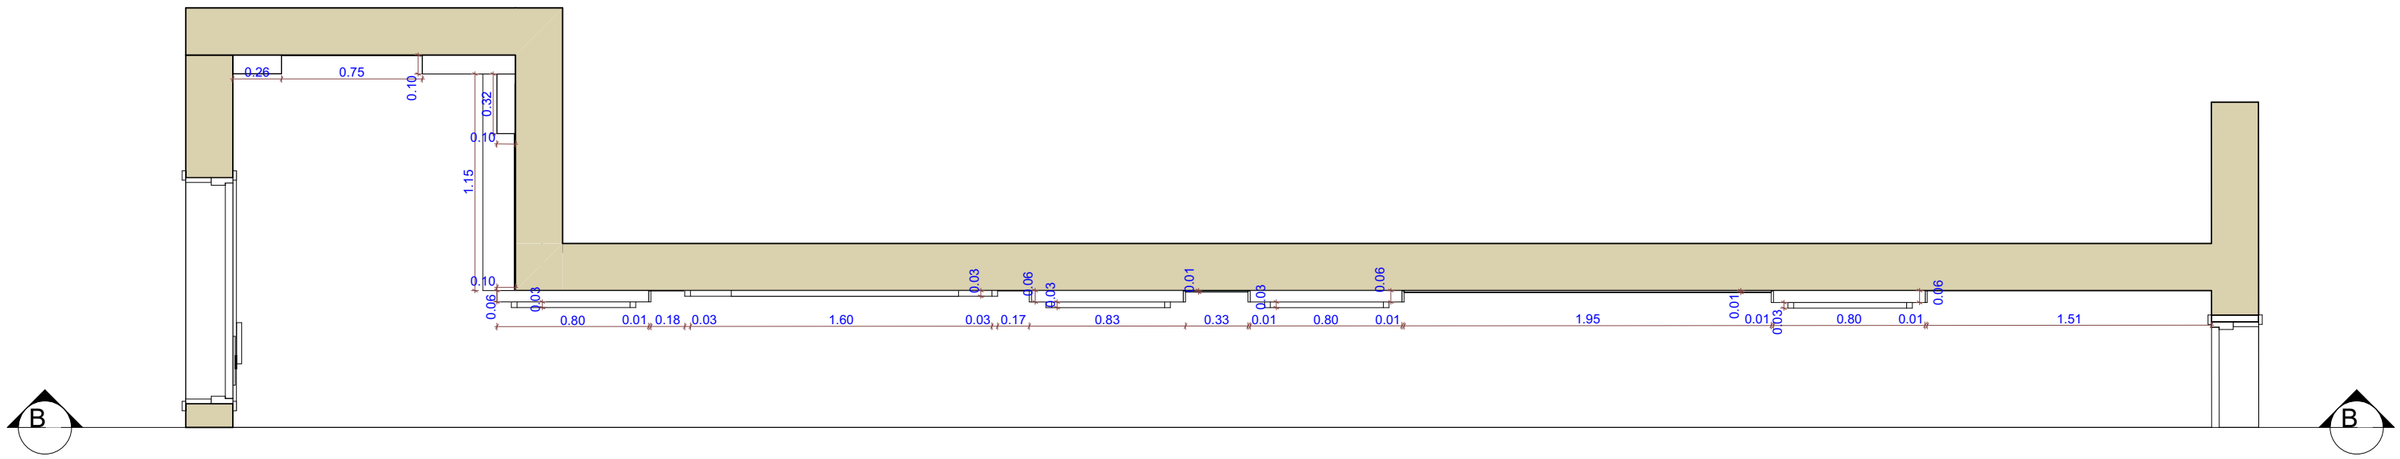


PLAN

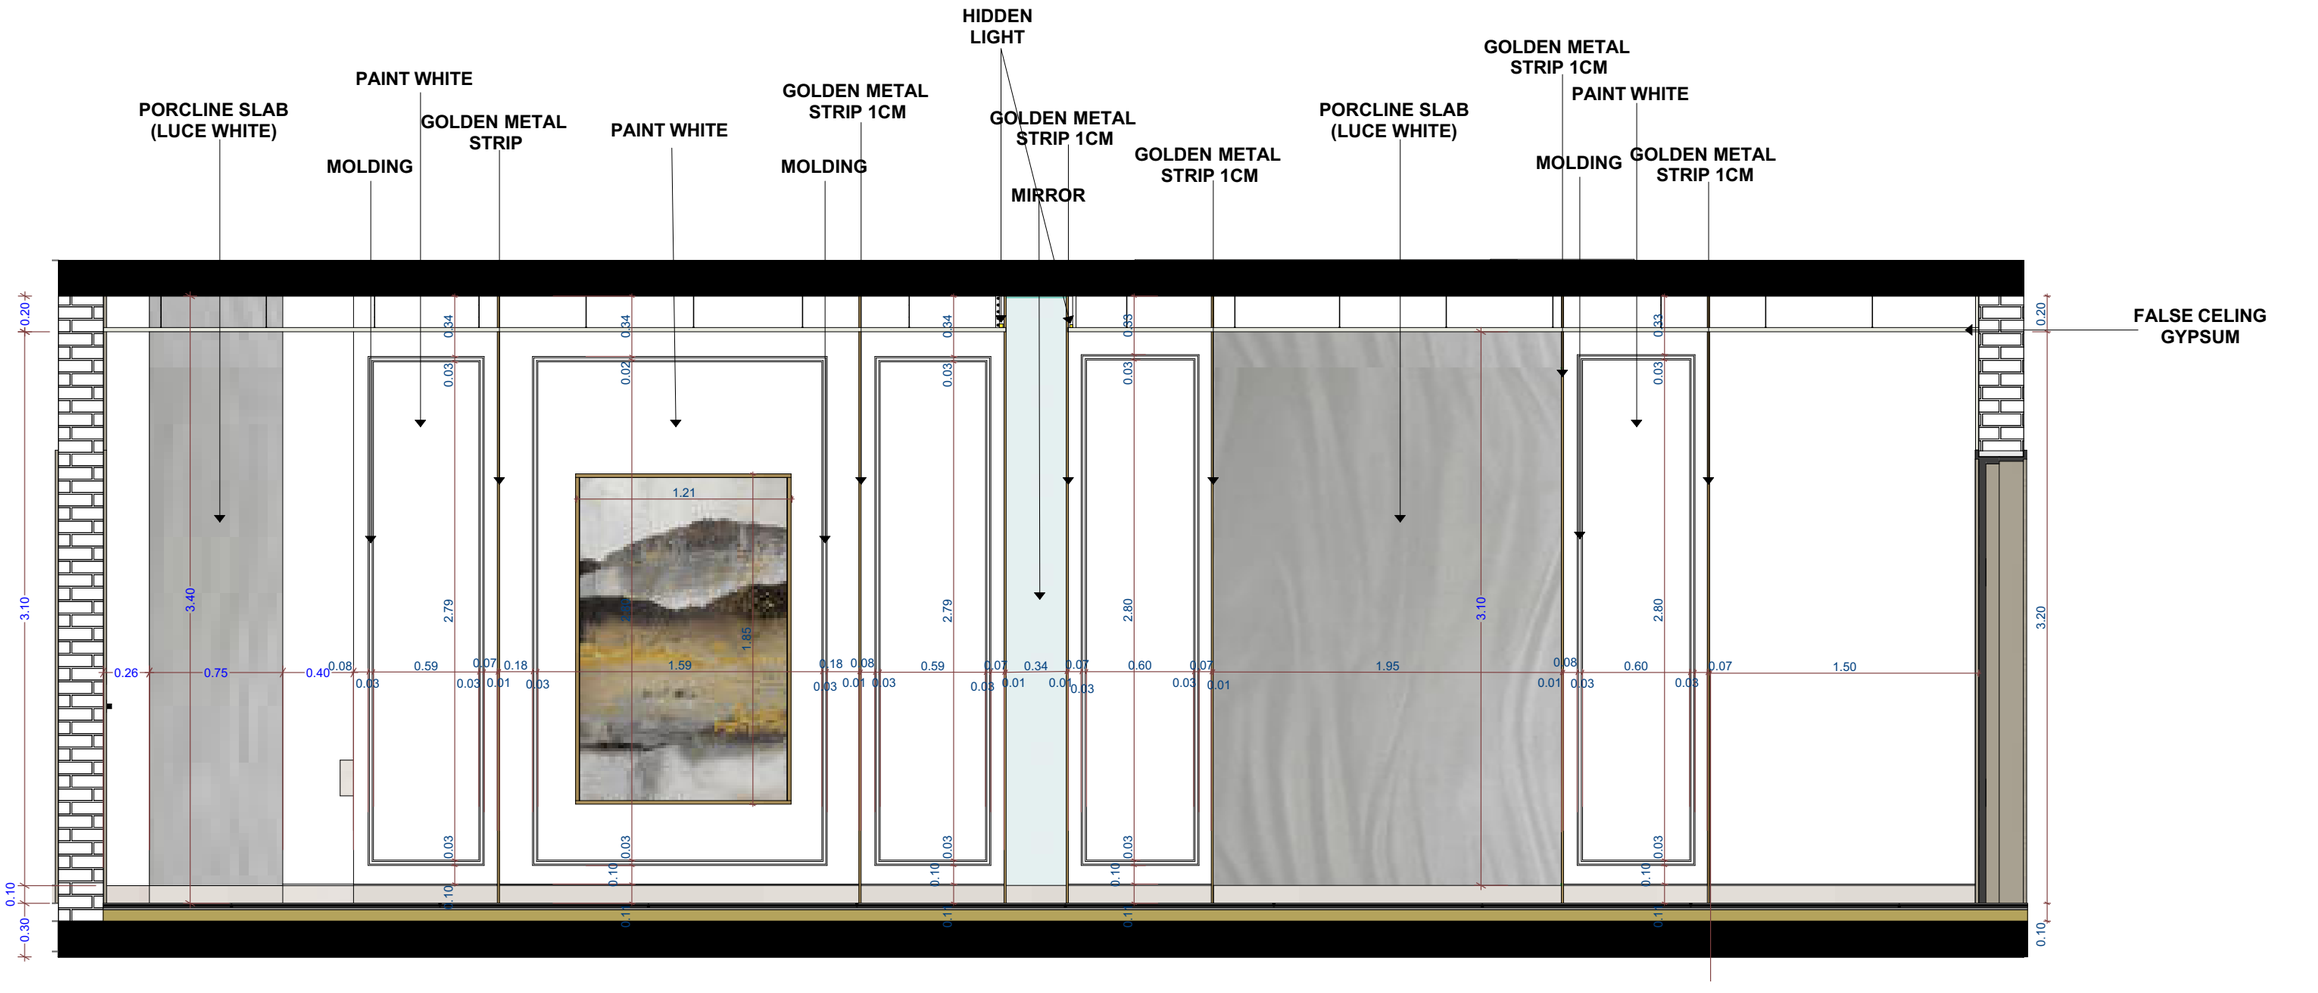


ELEVATION


SECTION B-B

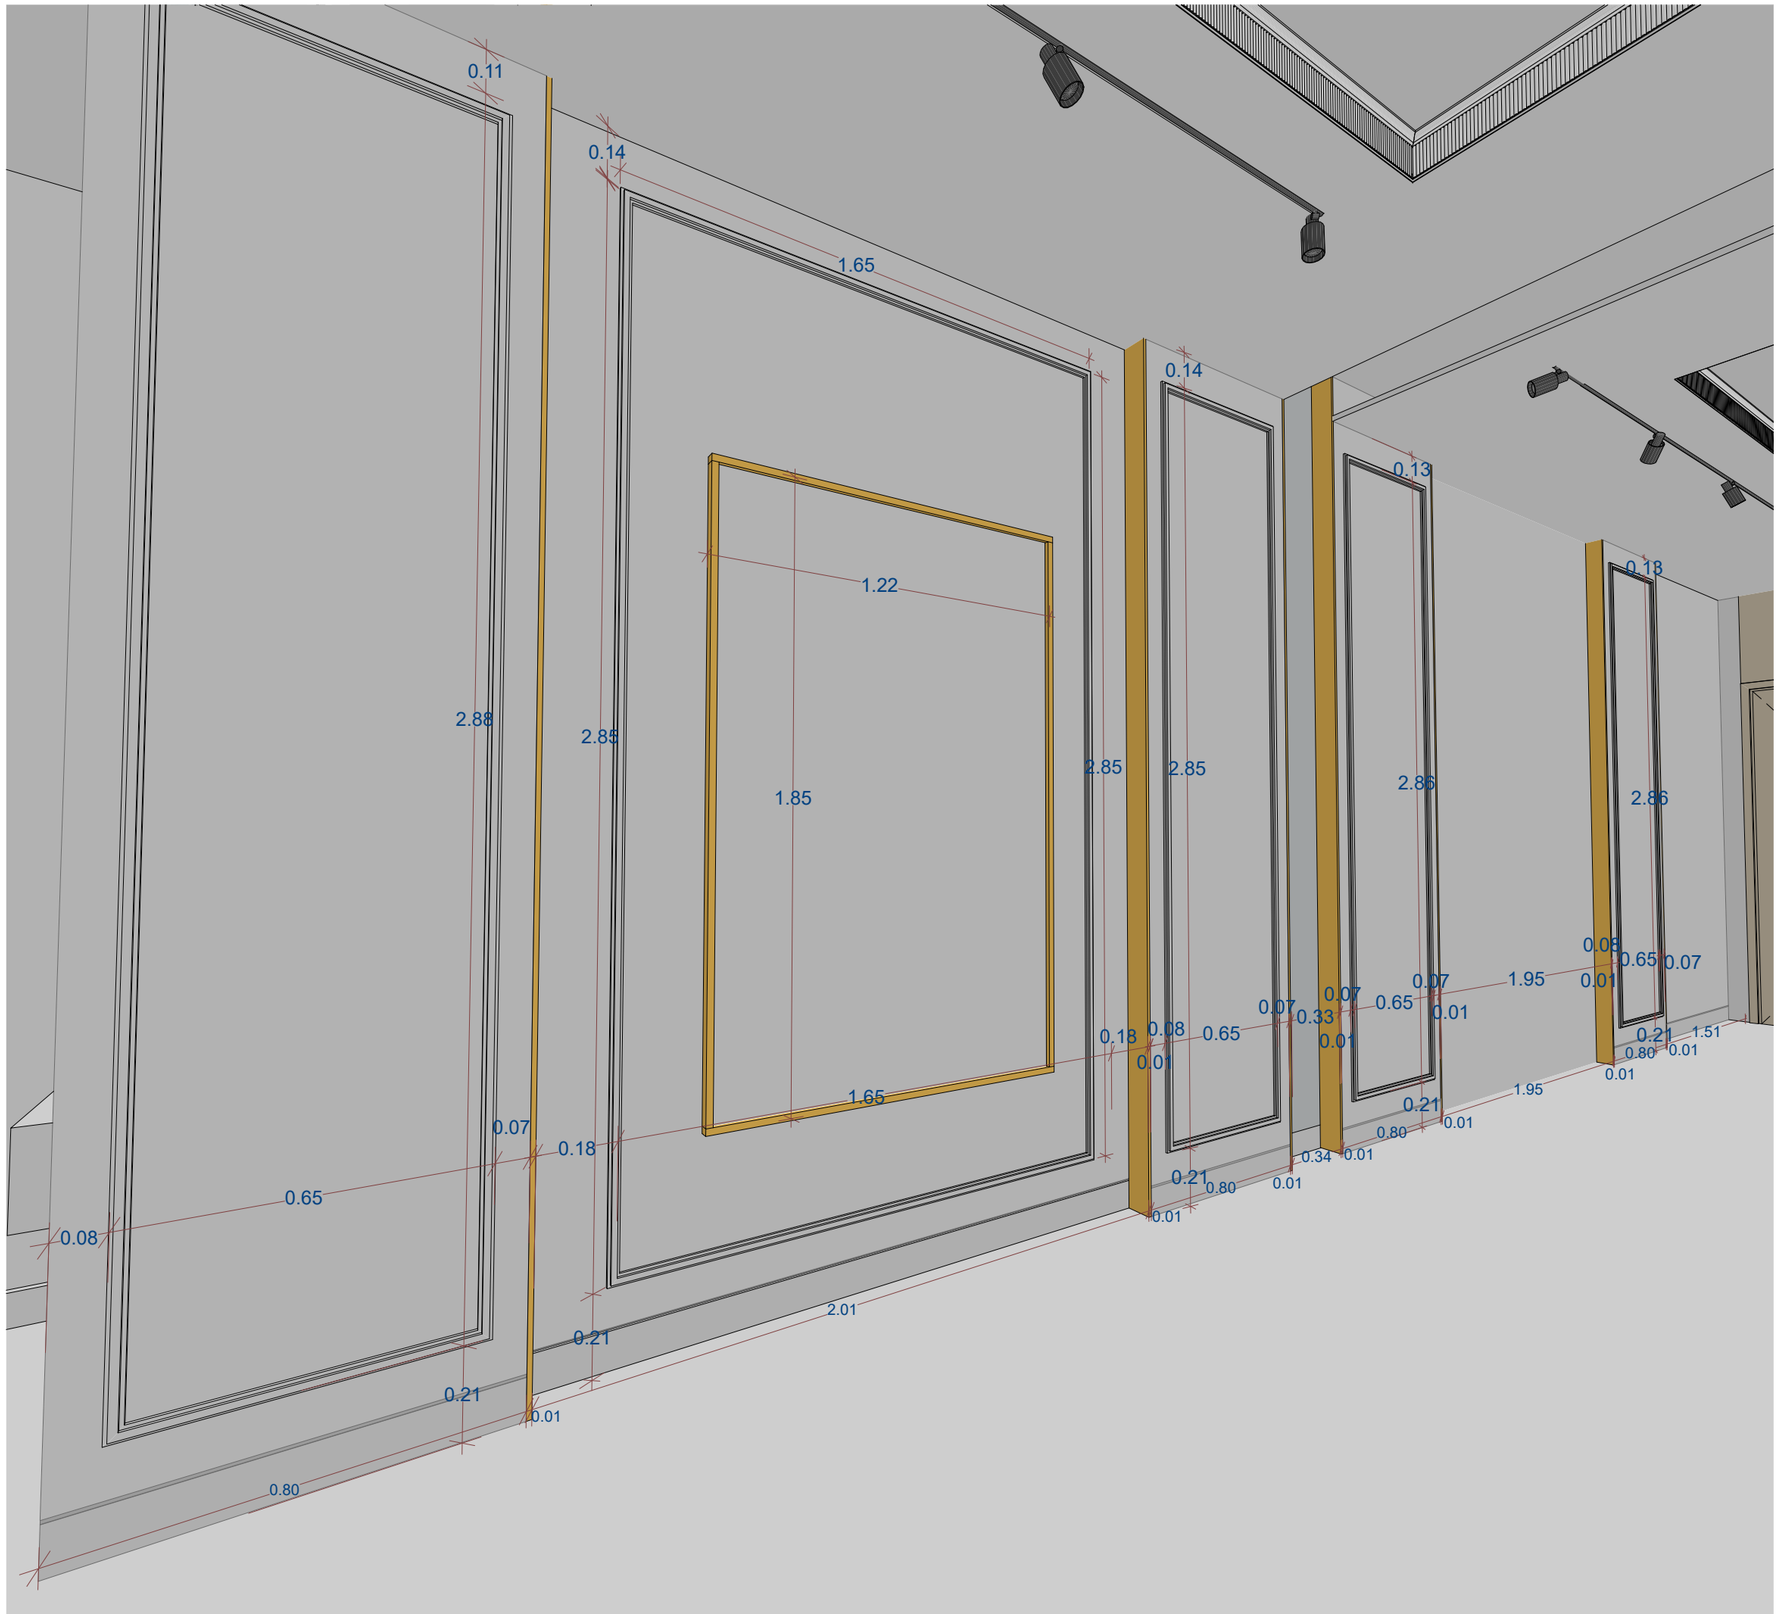

SECTION B-B PERS.

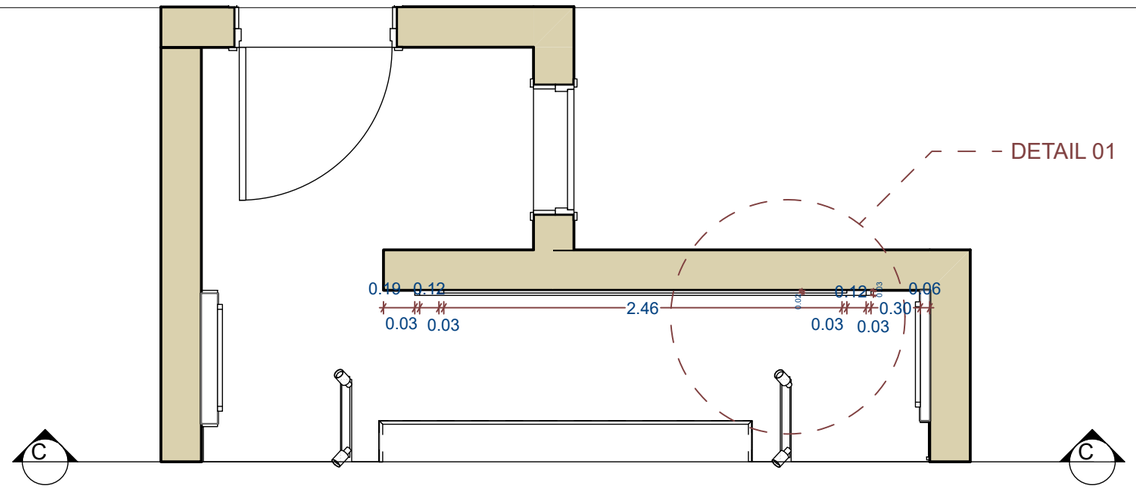

PLAN

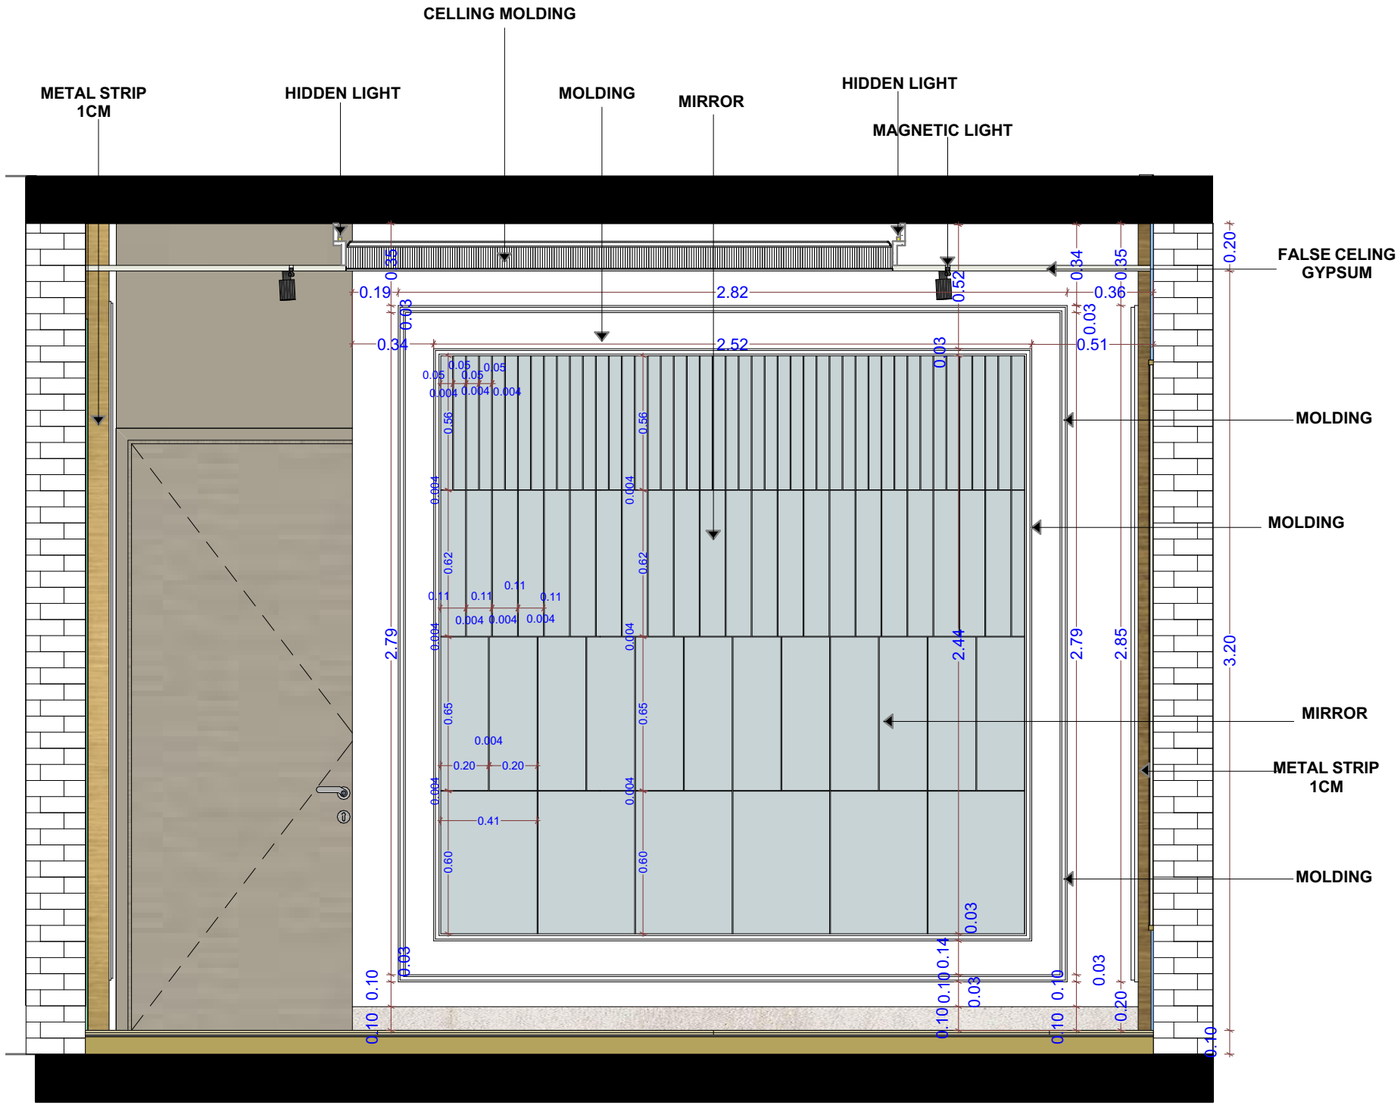


ELEVATION


SECTION C-C




SECTION C-C /DETAIL 01

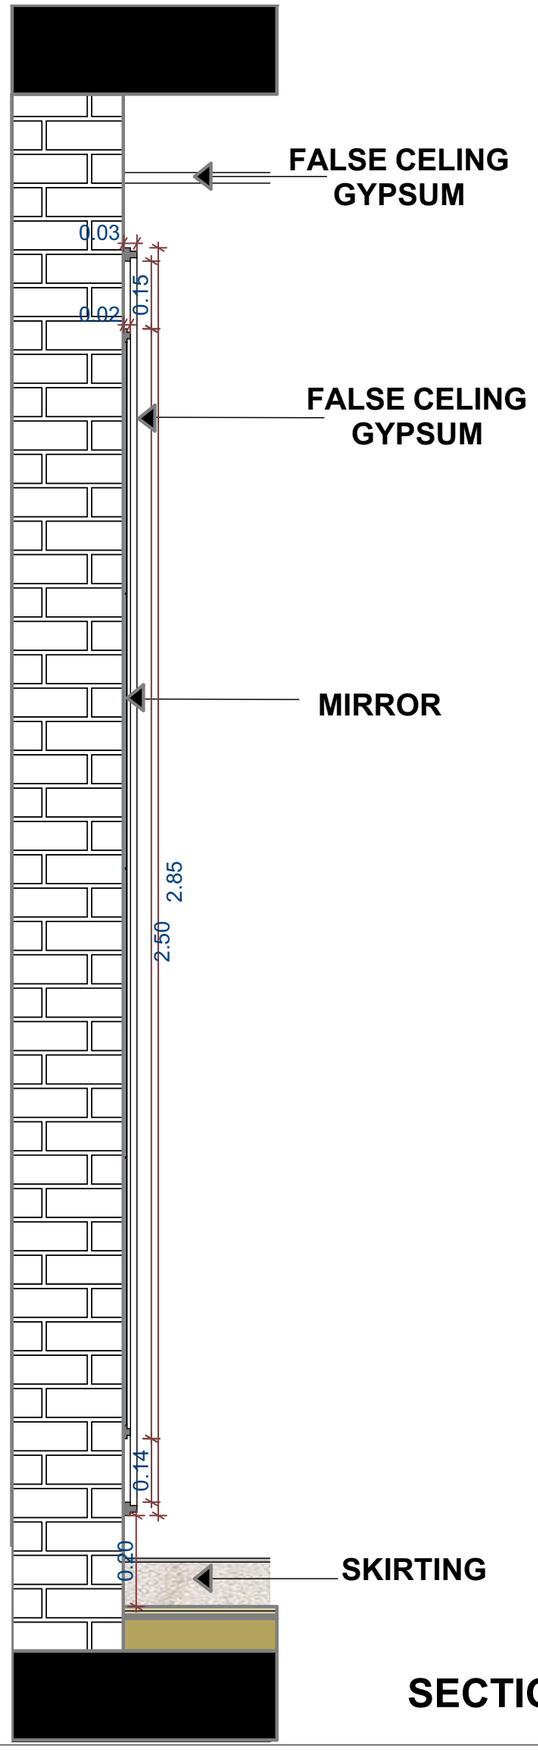


SECTION

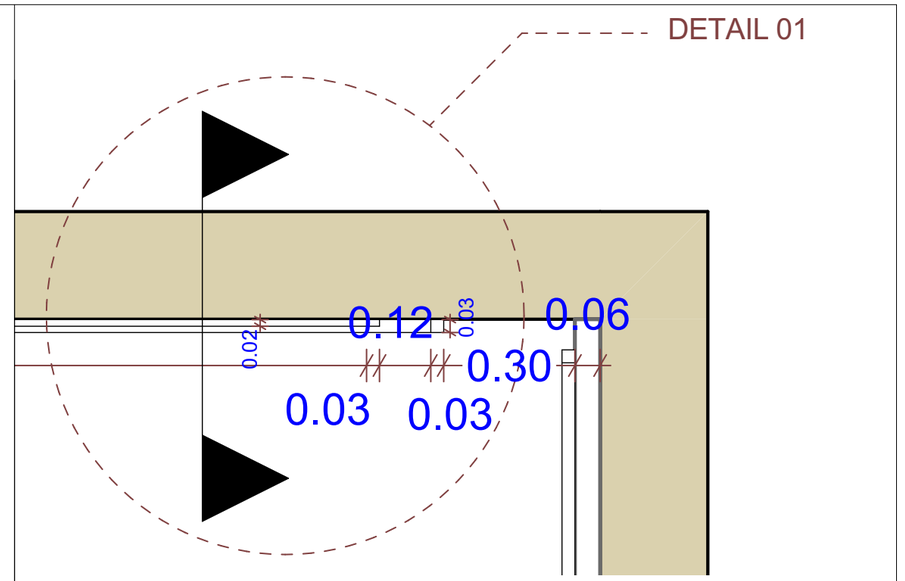


DET.1 PLAN

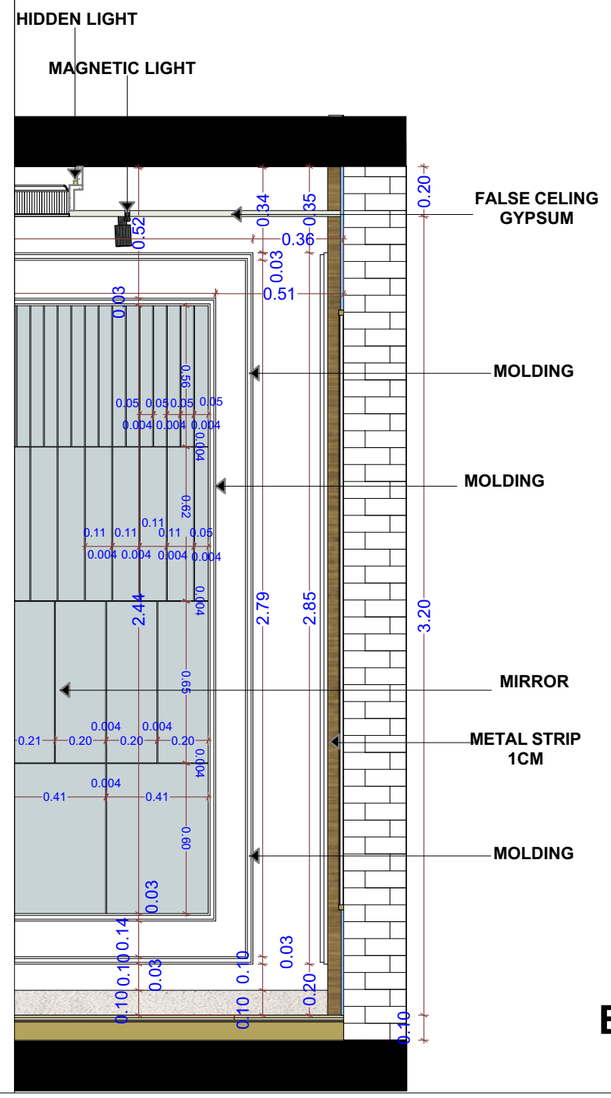


ELEVATION

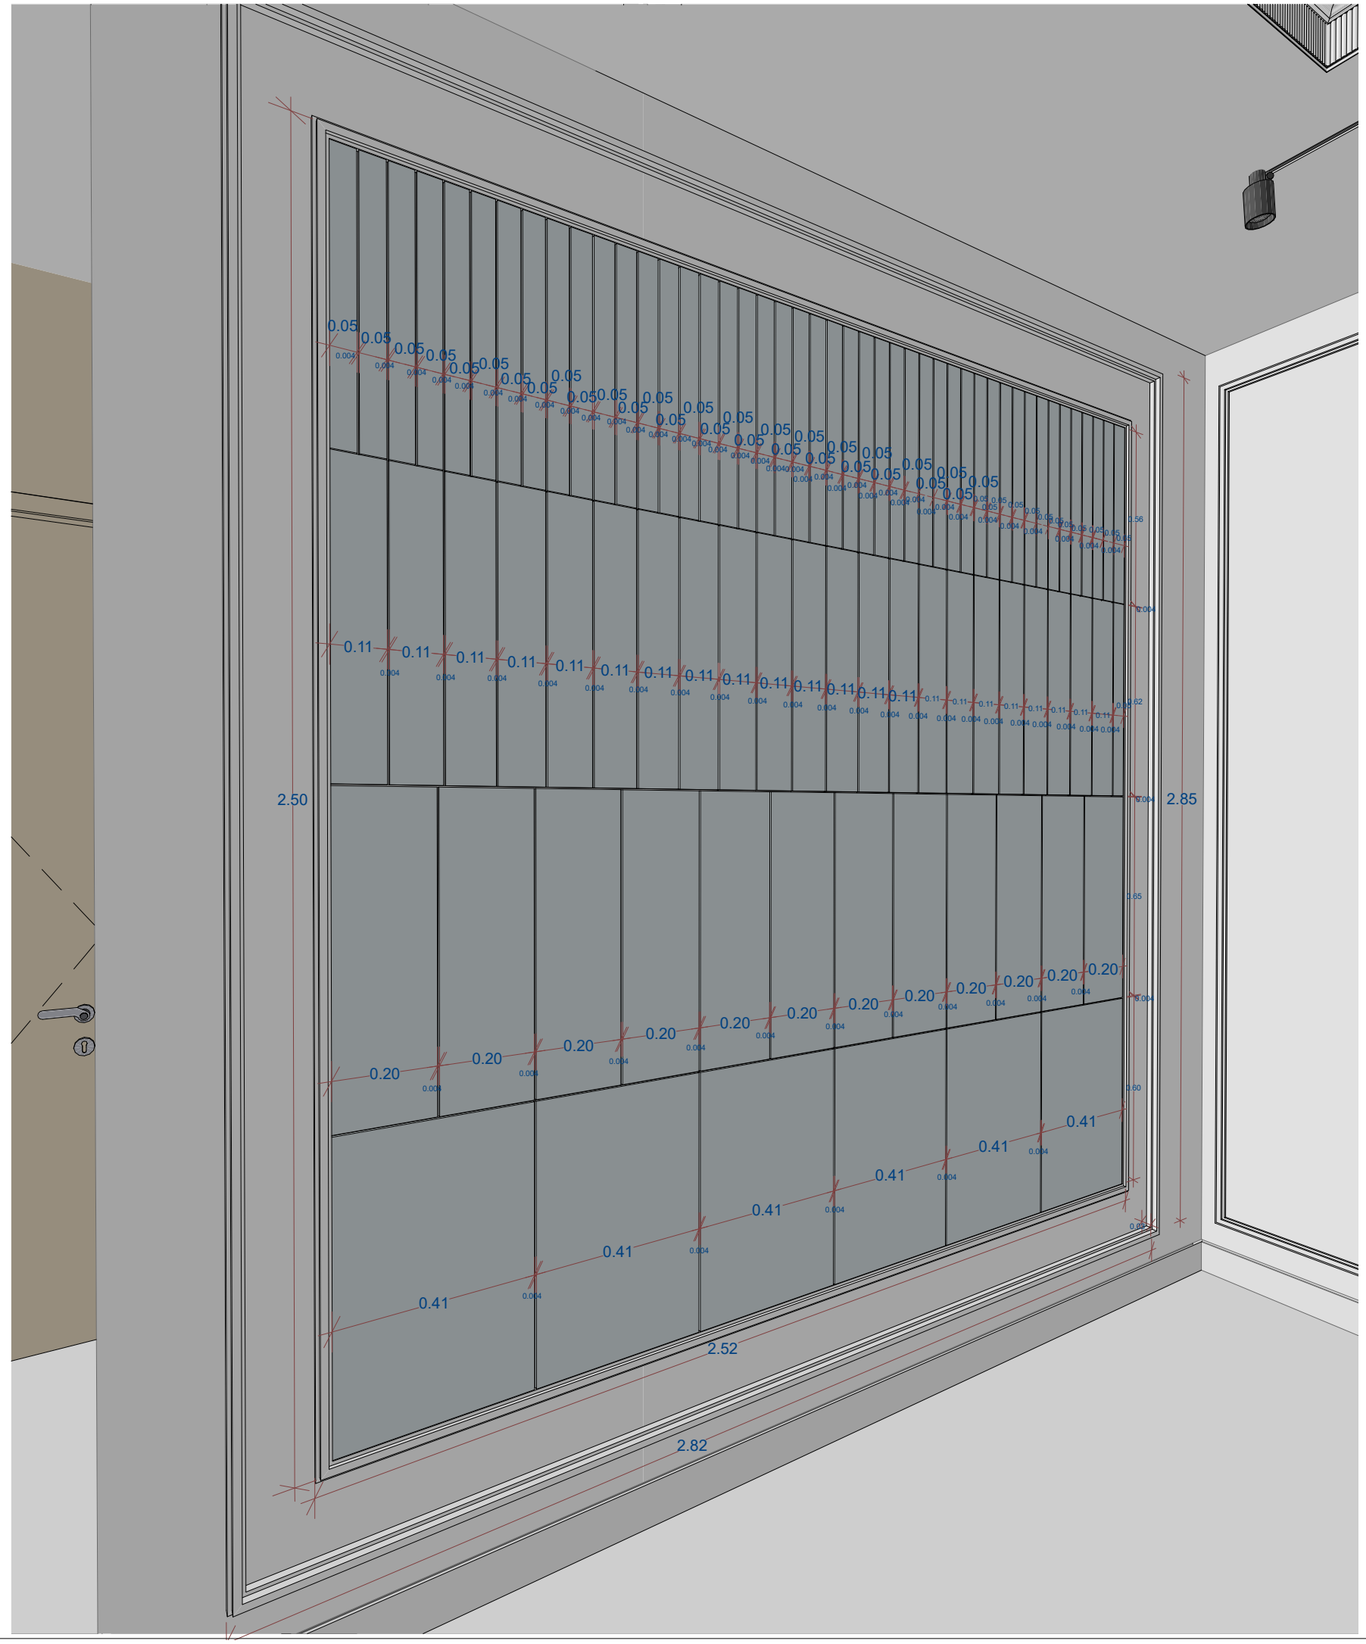

SECTION C-C PERS.

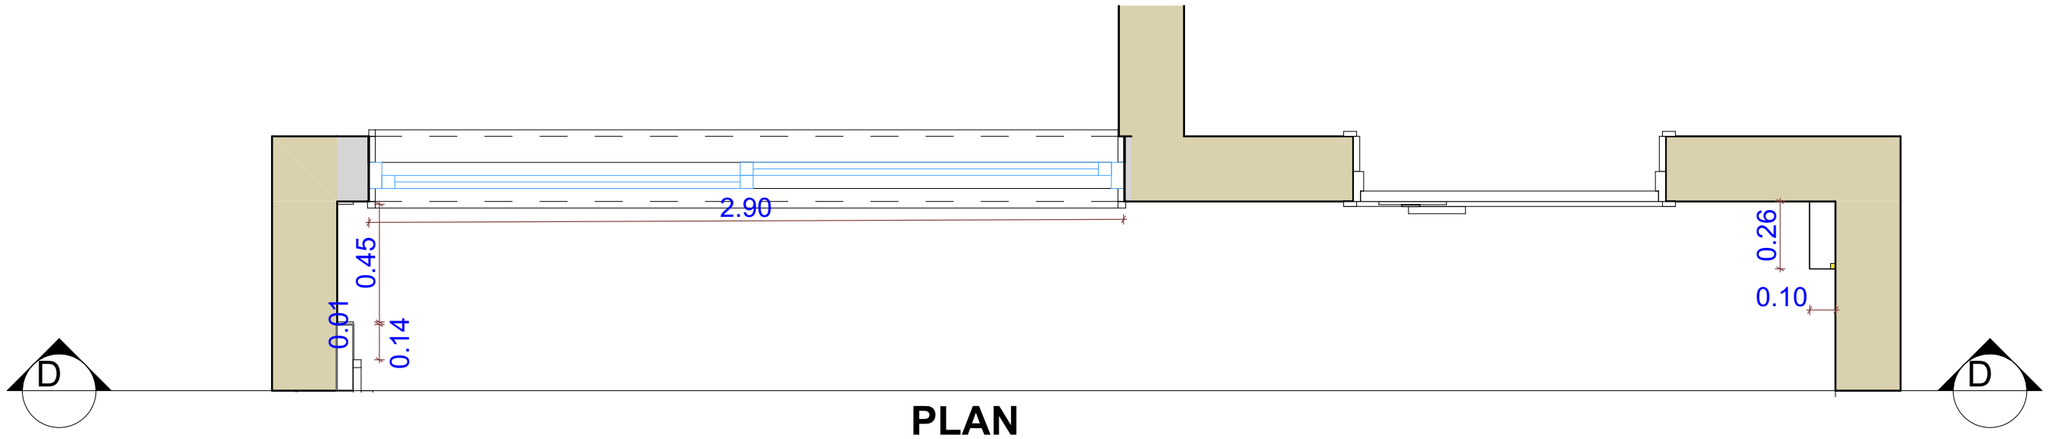


PLAN

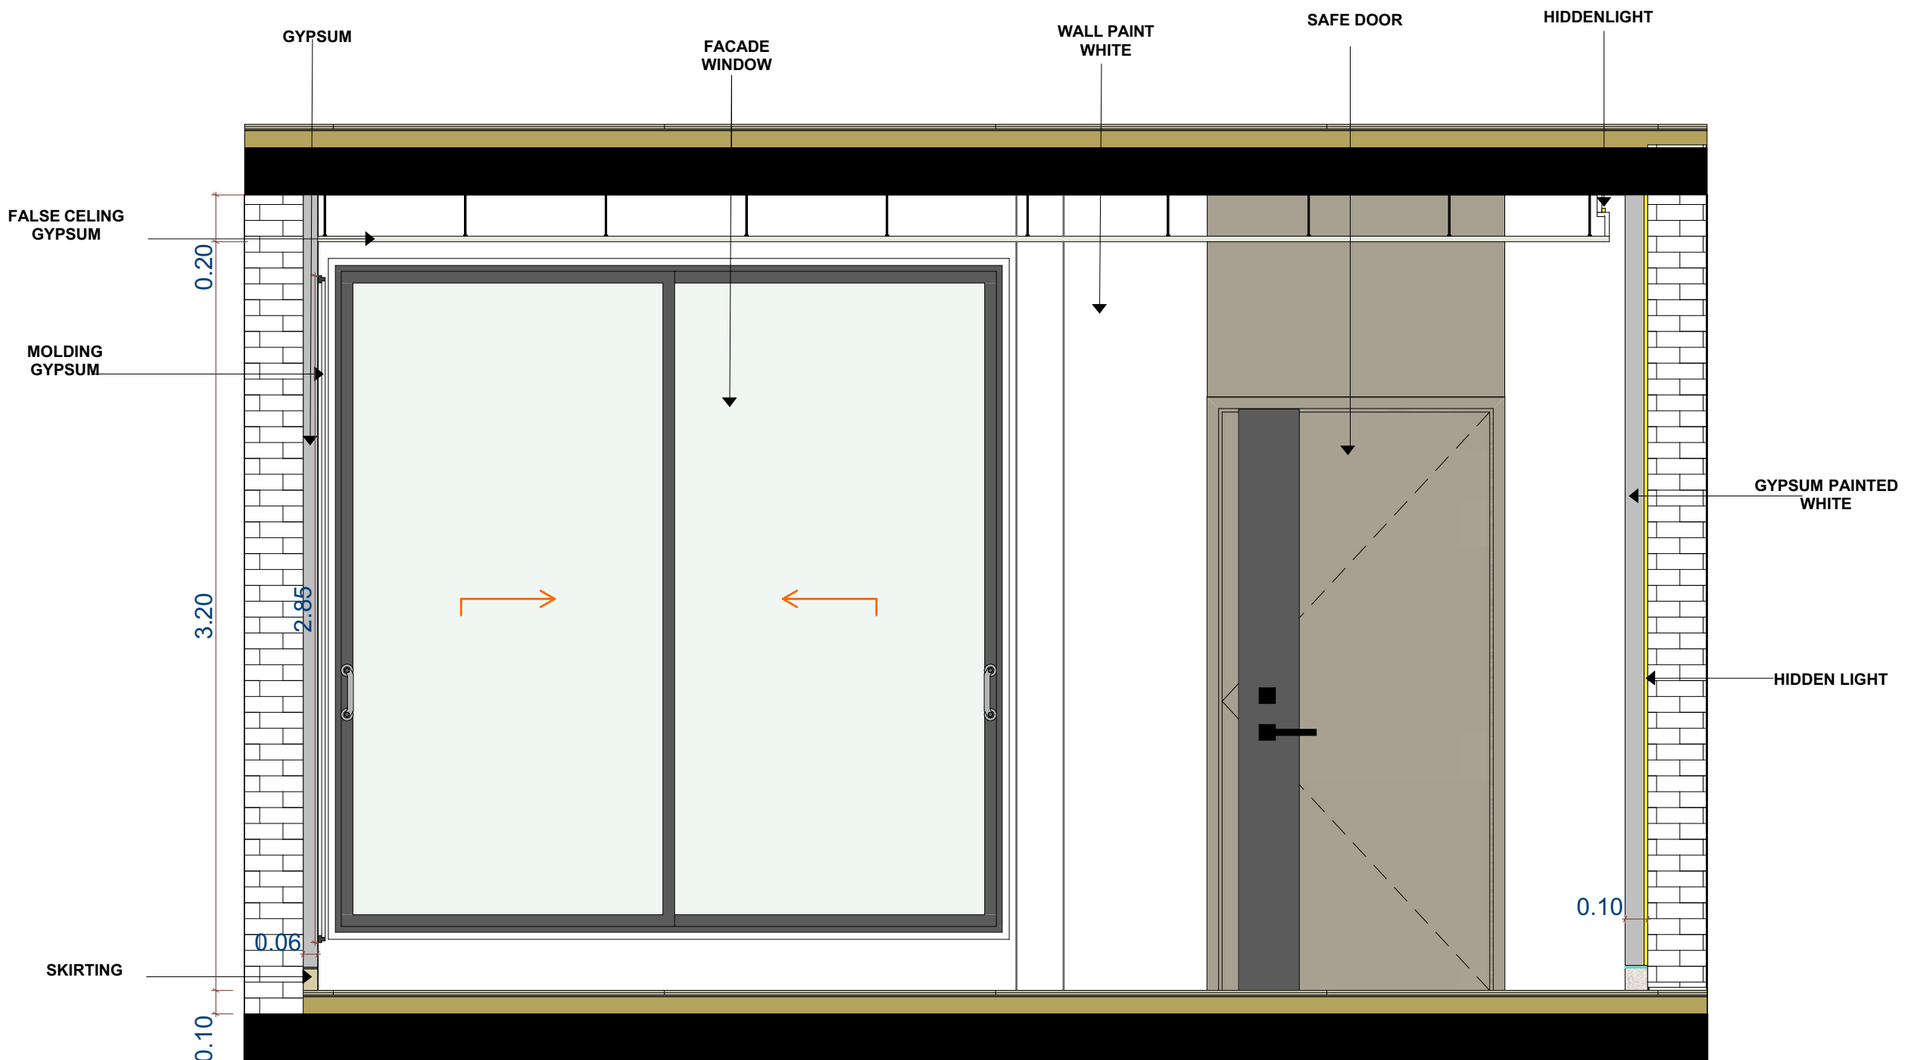


ELEVATION

SECTION D-D

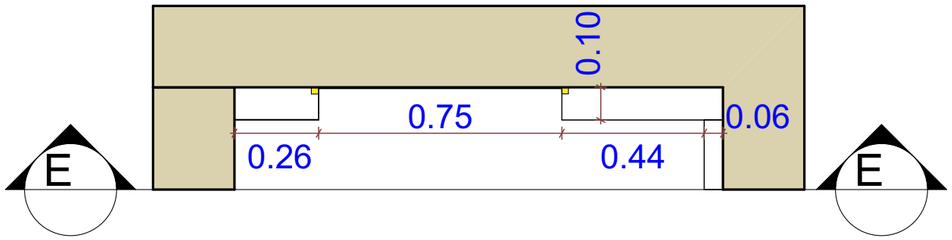


PLAN

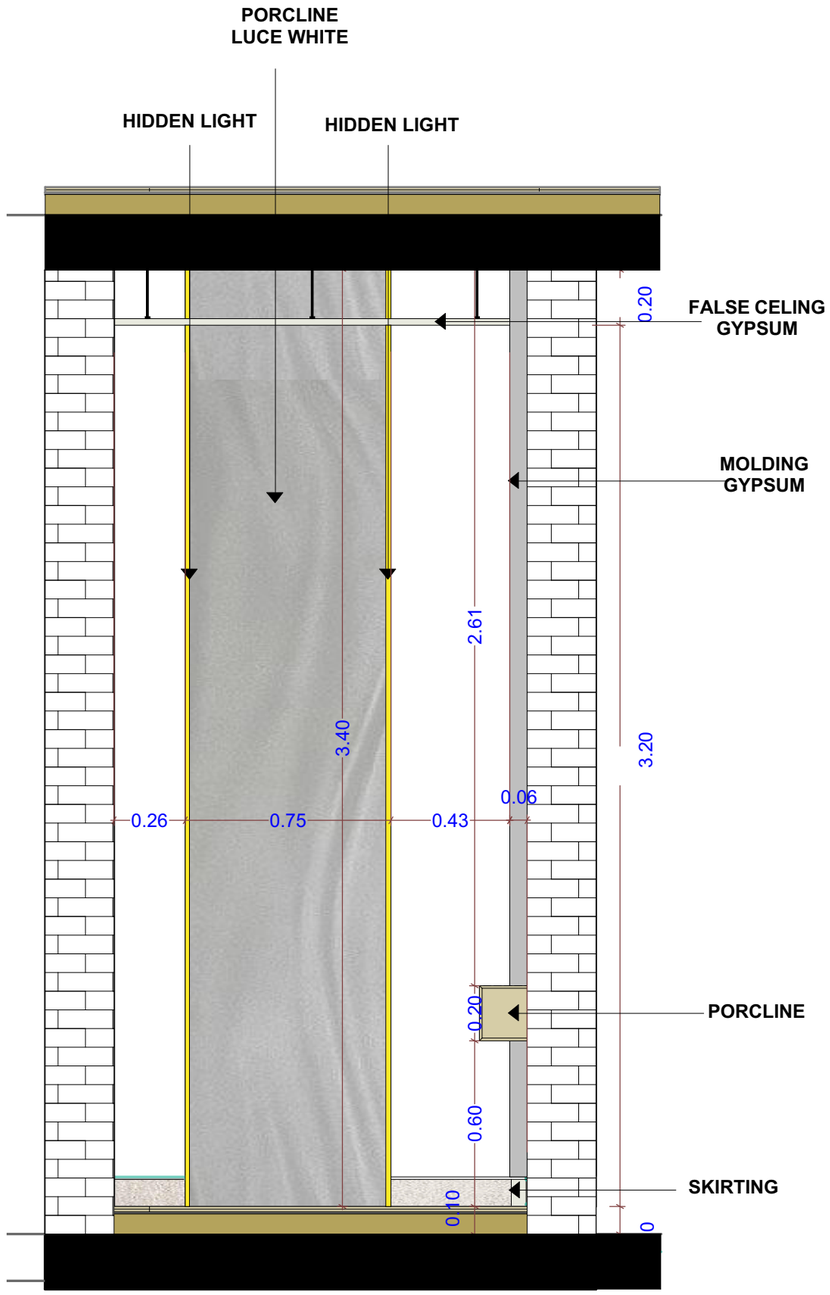


ELEVATION

SECTION E-E

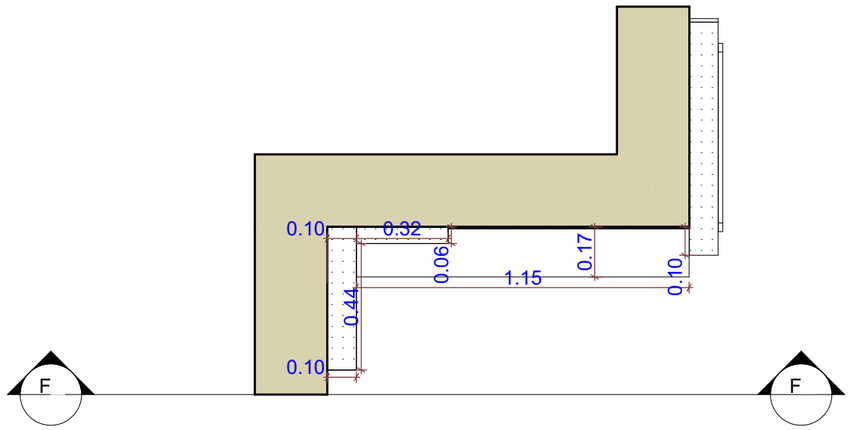


PLAN

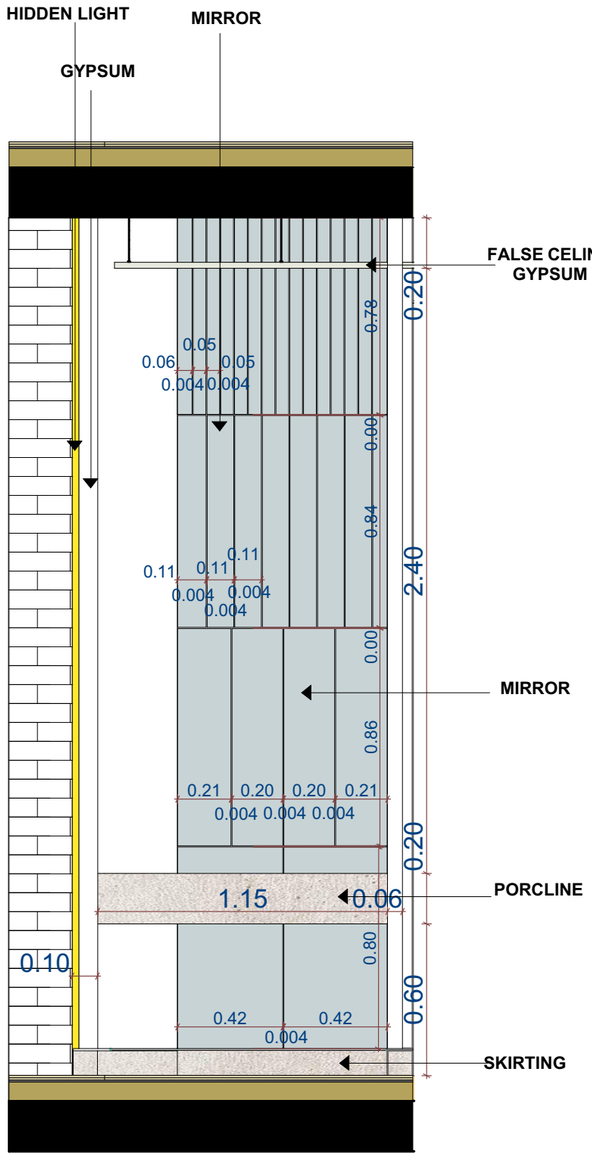

ELEVATION

SECTION F-F

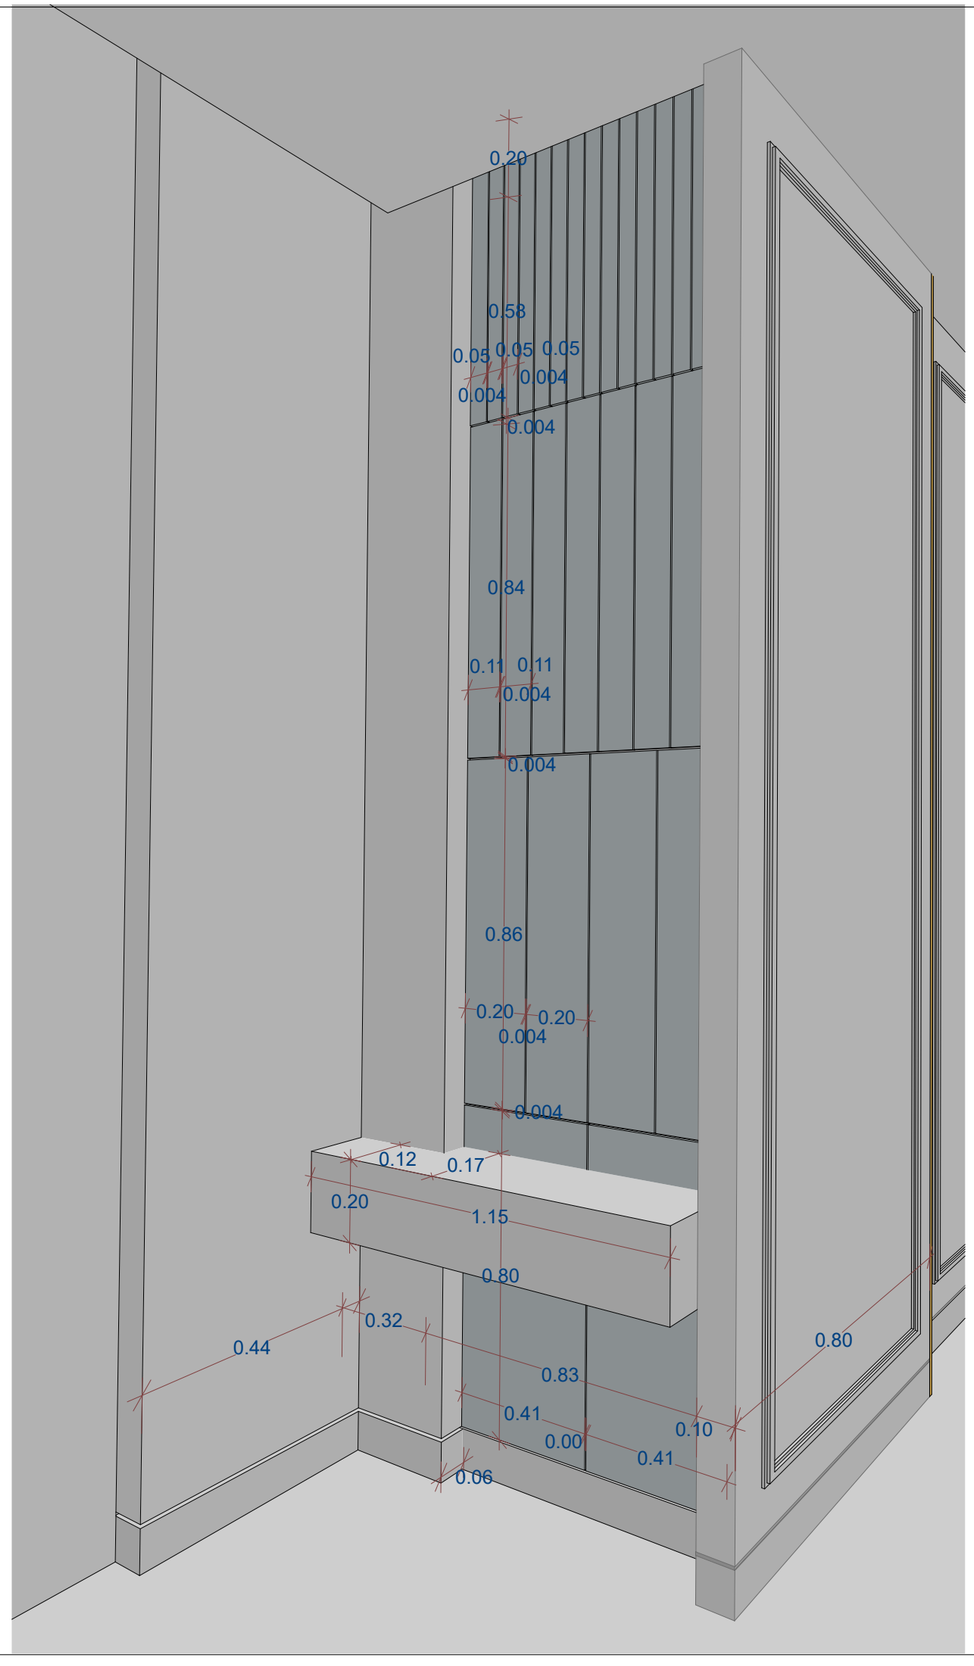

SECTION F-F PERS.