INTERIOR DESIGN

LIVING ROOM

Architecture4human

info@a4human.net

ARCHITECTURE
FOR HUMAN

تصميم وتنفيذ واشراف

الاداره +964 7860001001
المشاريع +964 7834687241
التصاميم +964 7834687240


















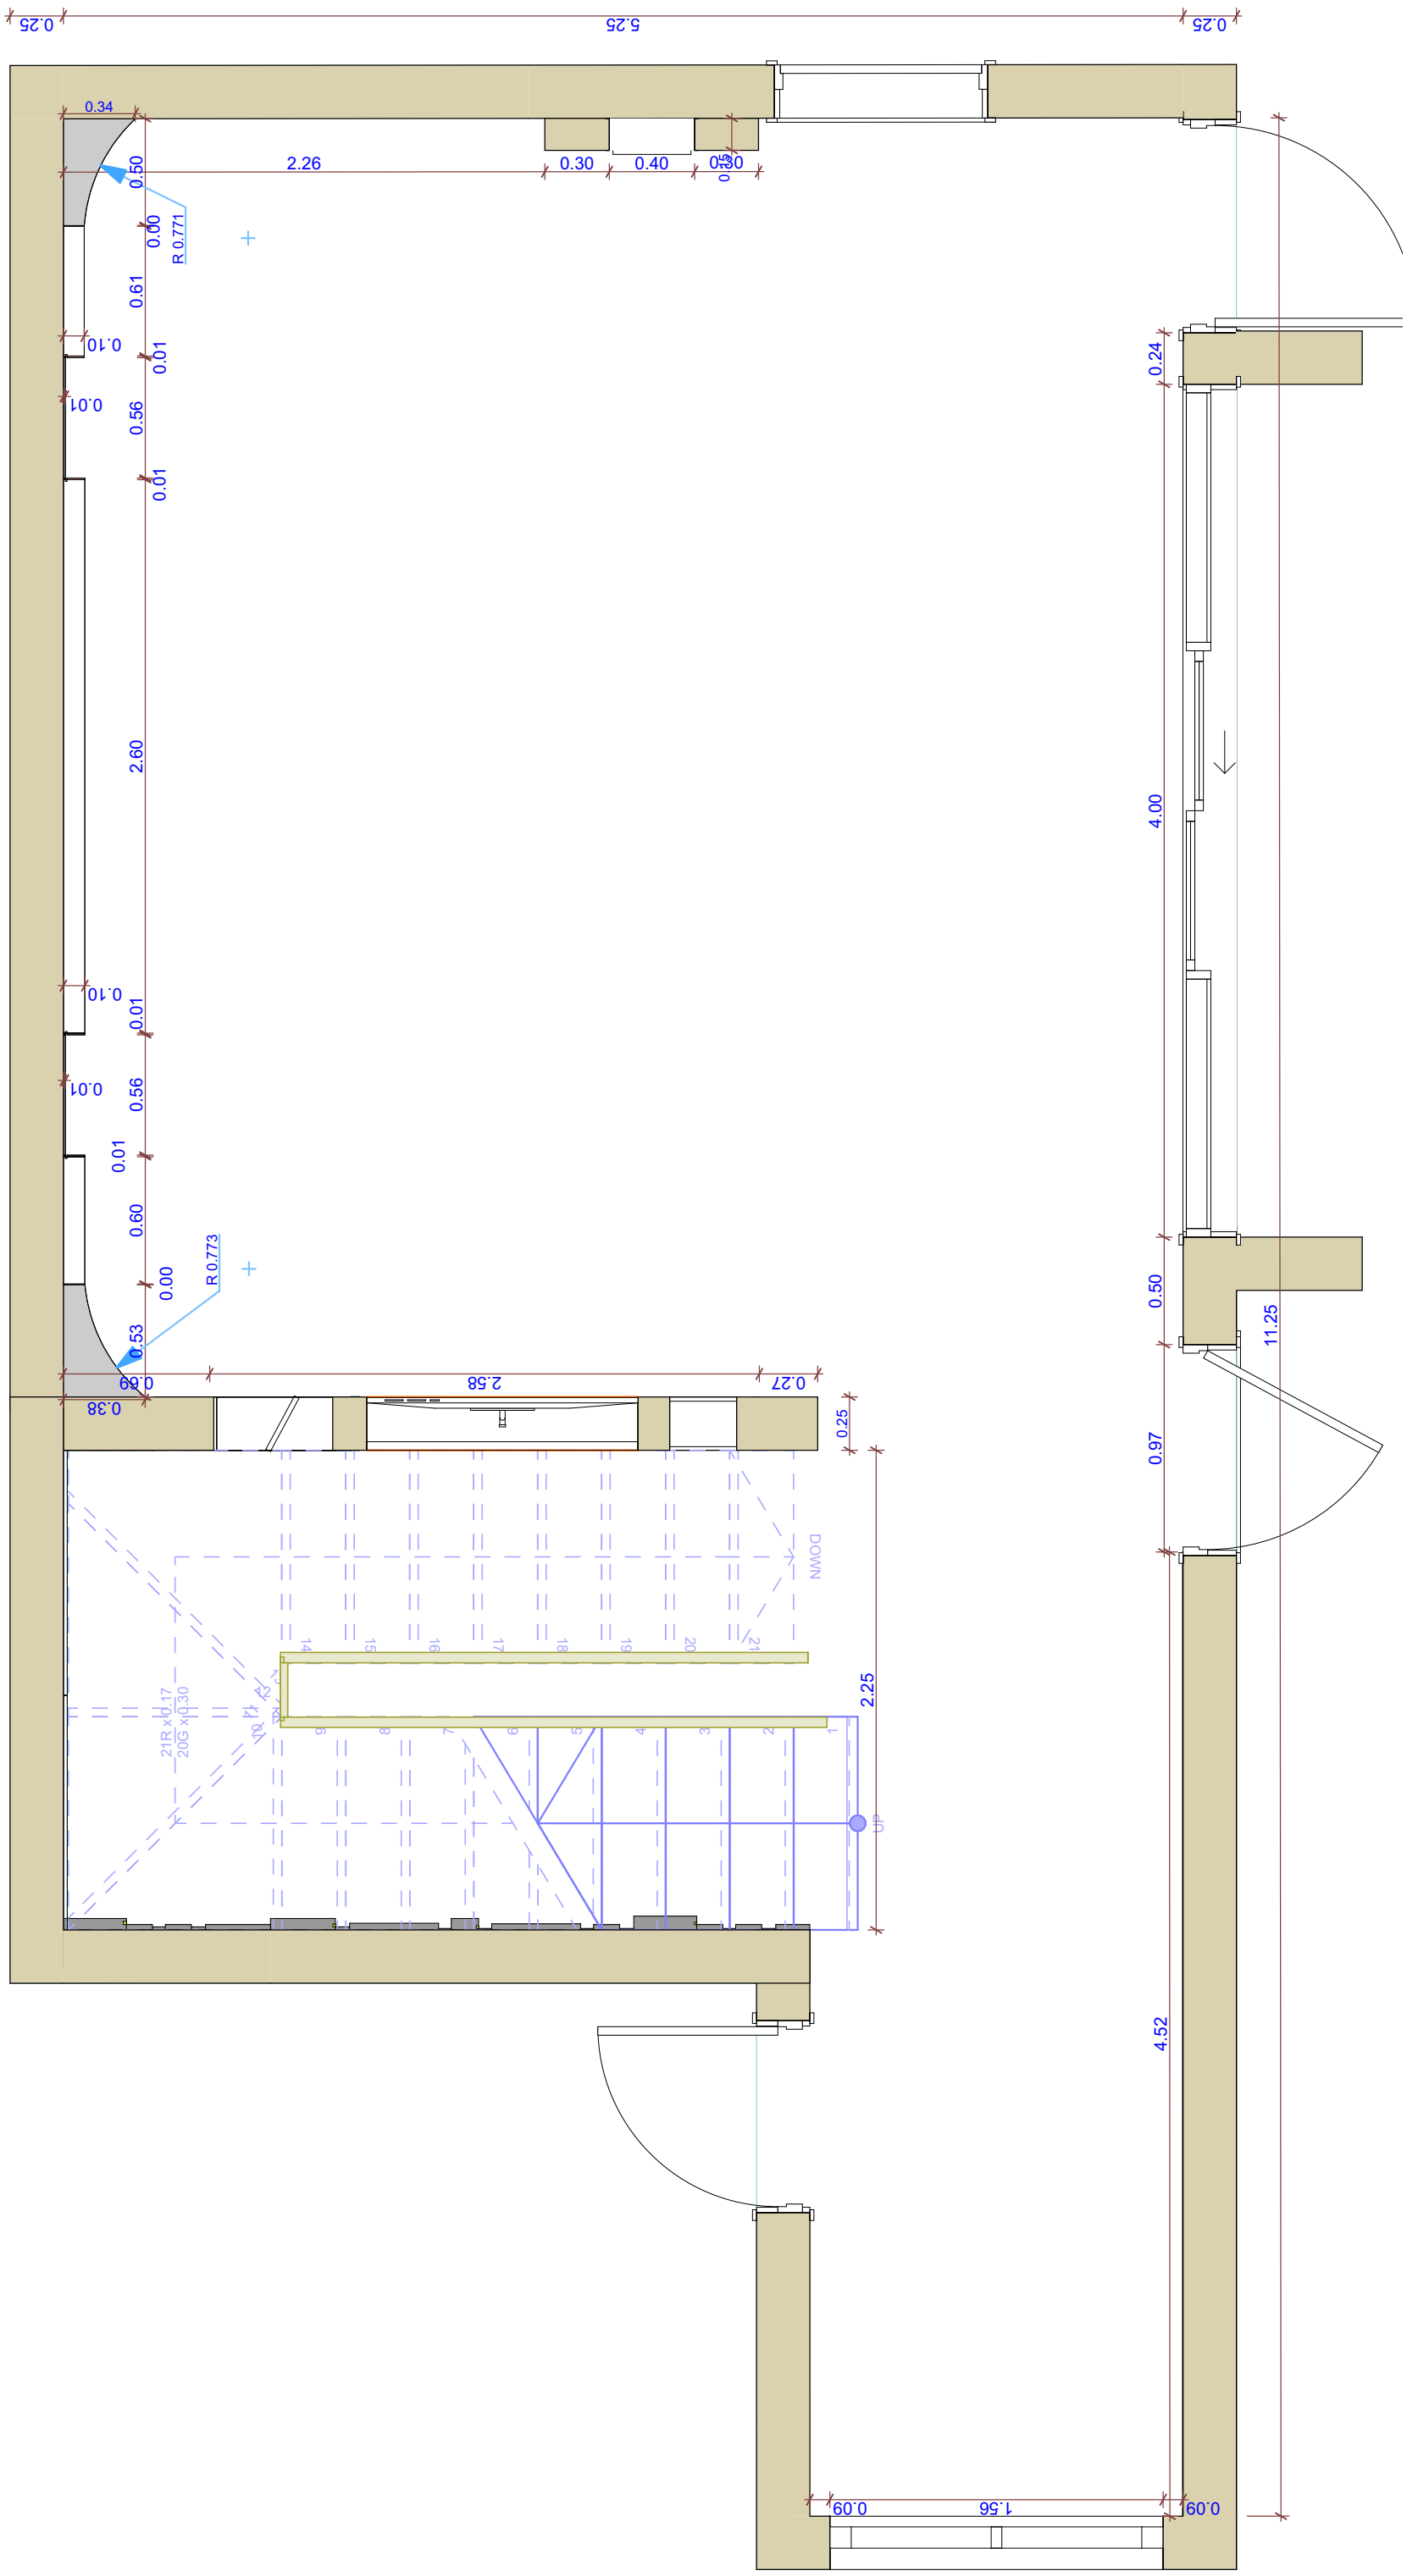


LIVING ROOM PLAN

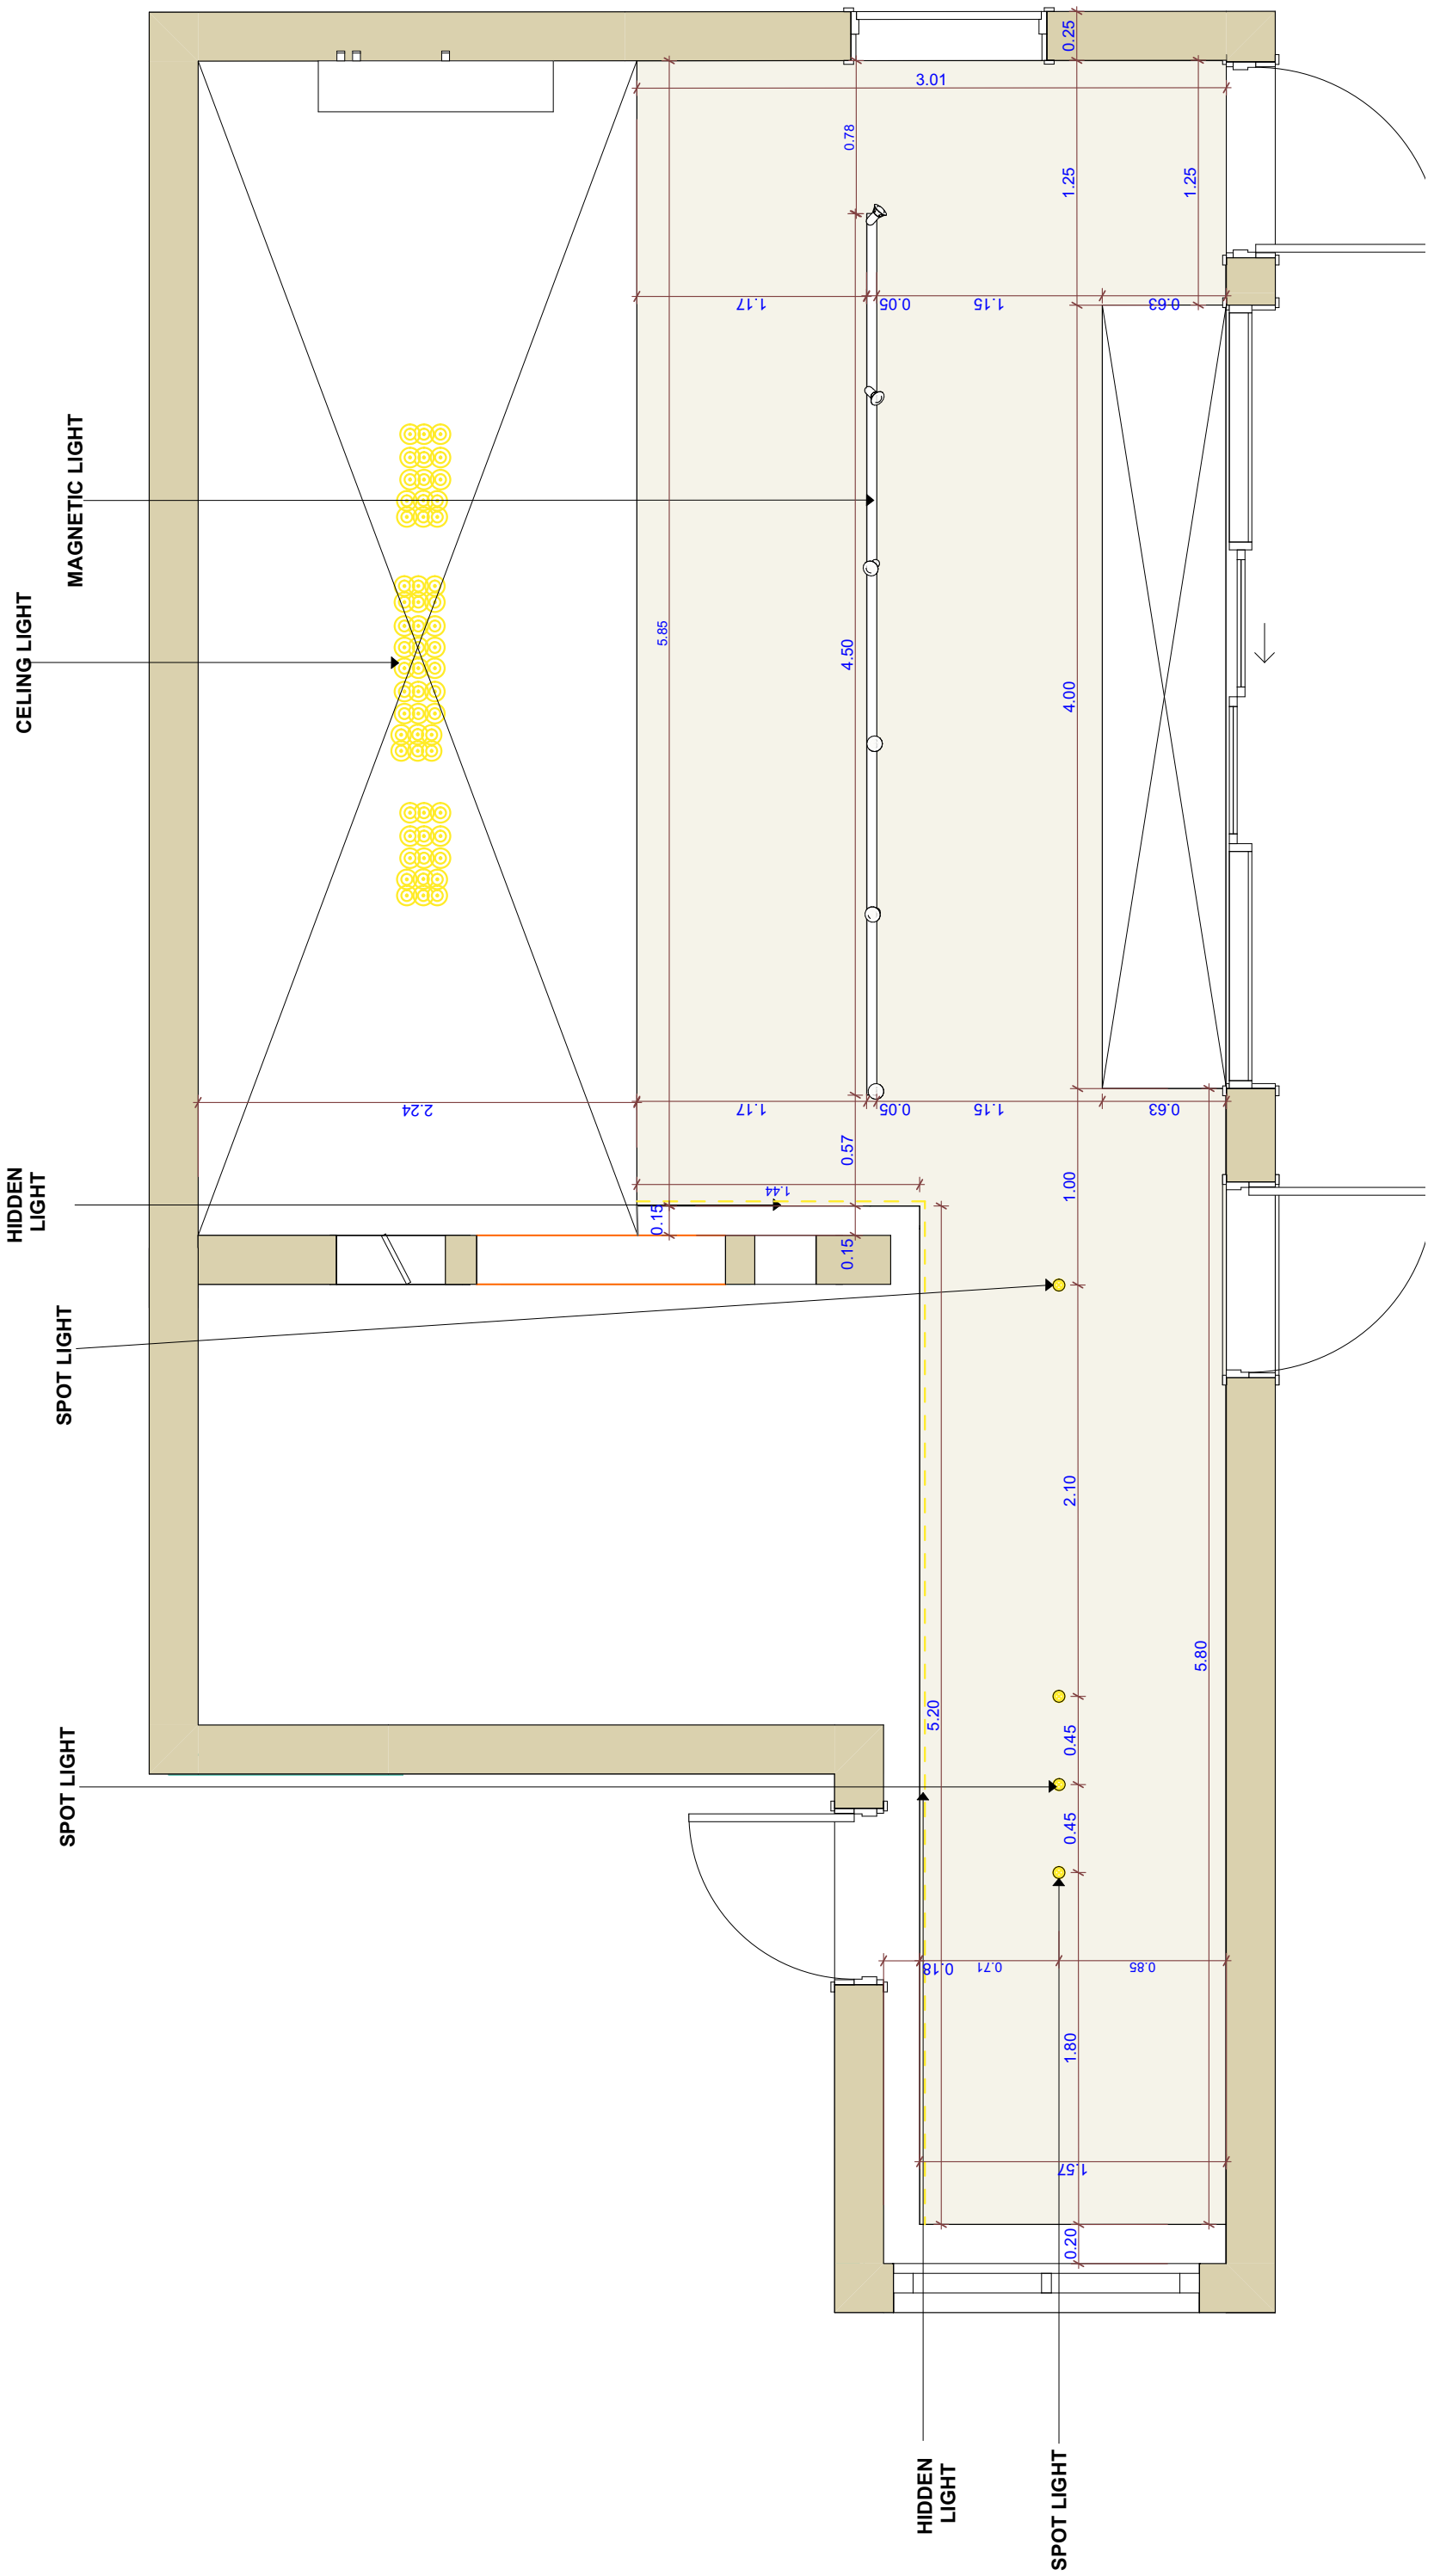


REFLECT CELING PLAN
GROUND FLOOR

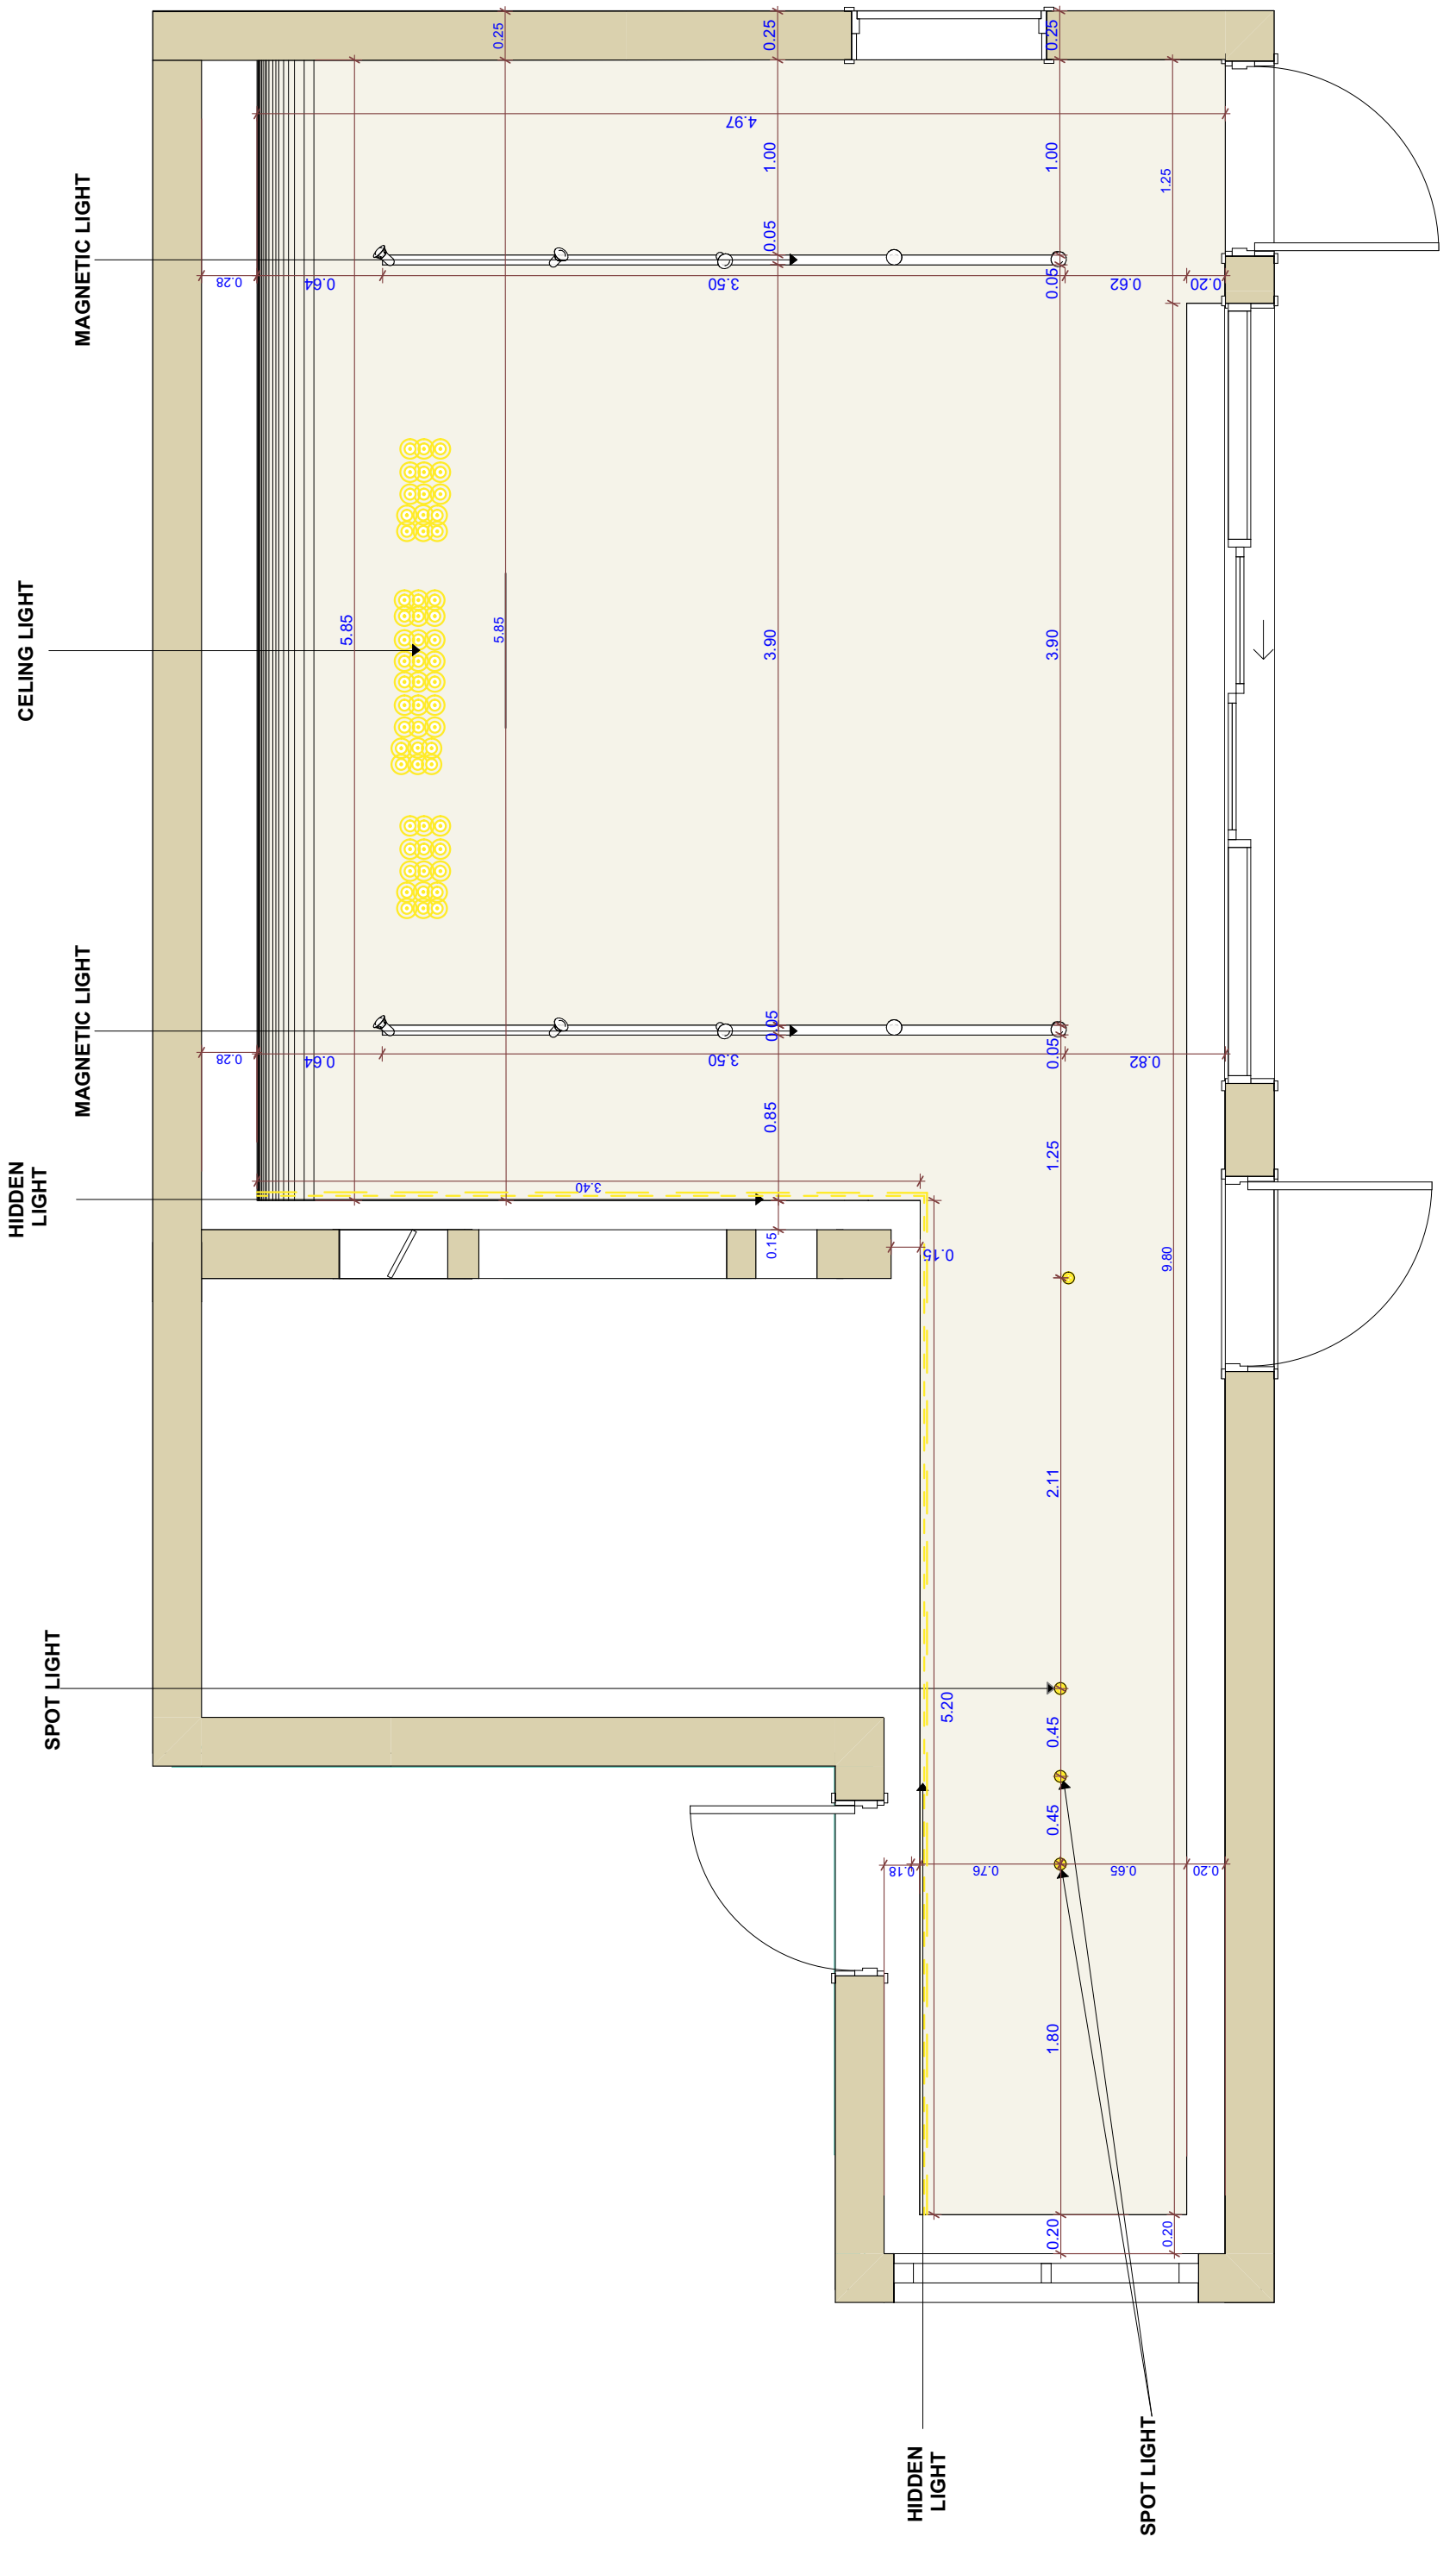


CELING PLAN FIRST FLOOR

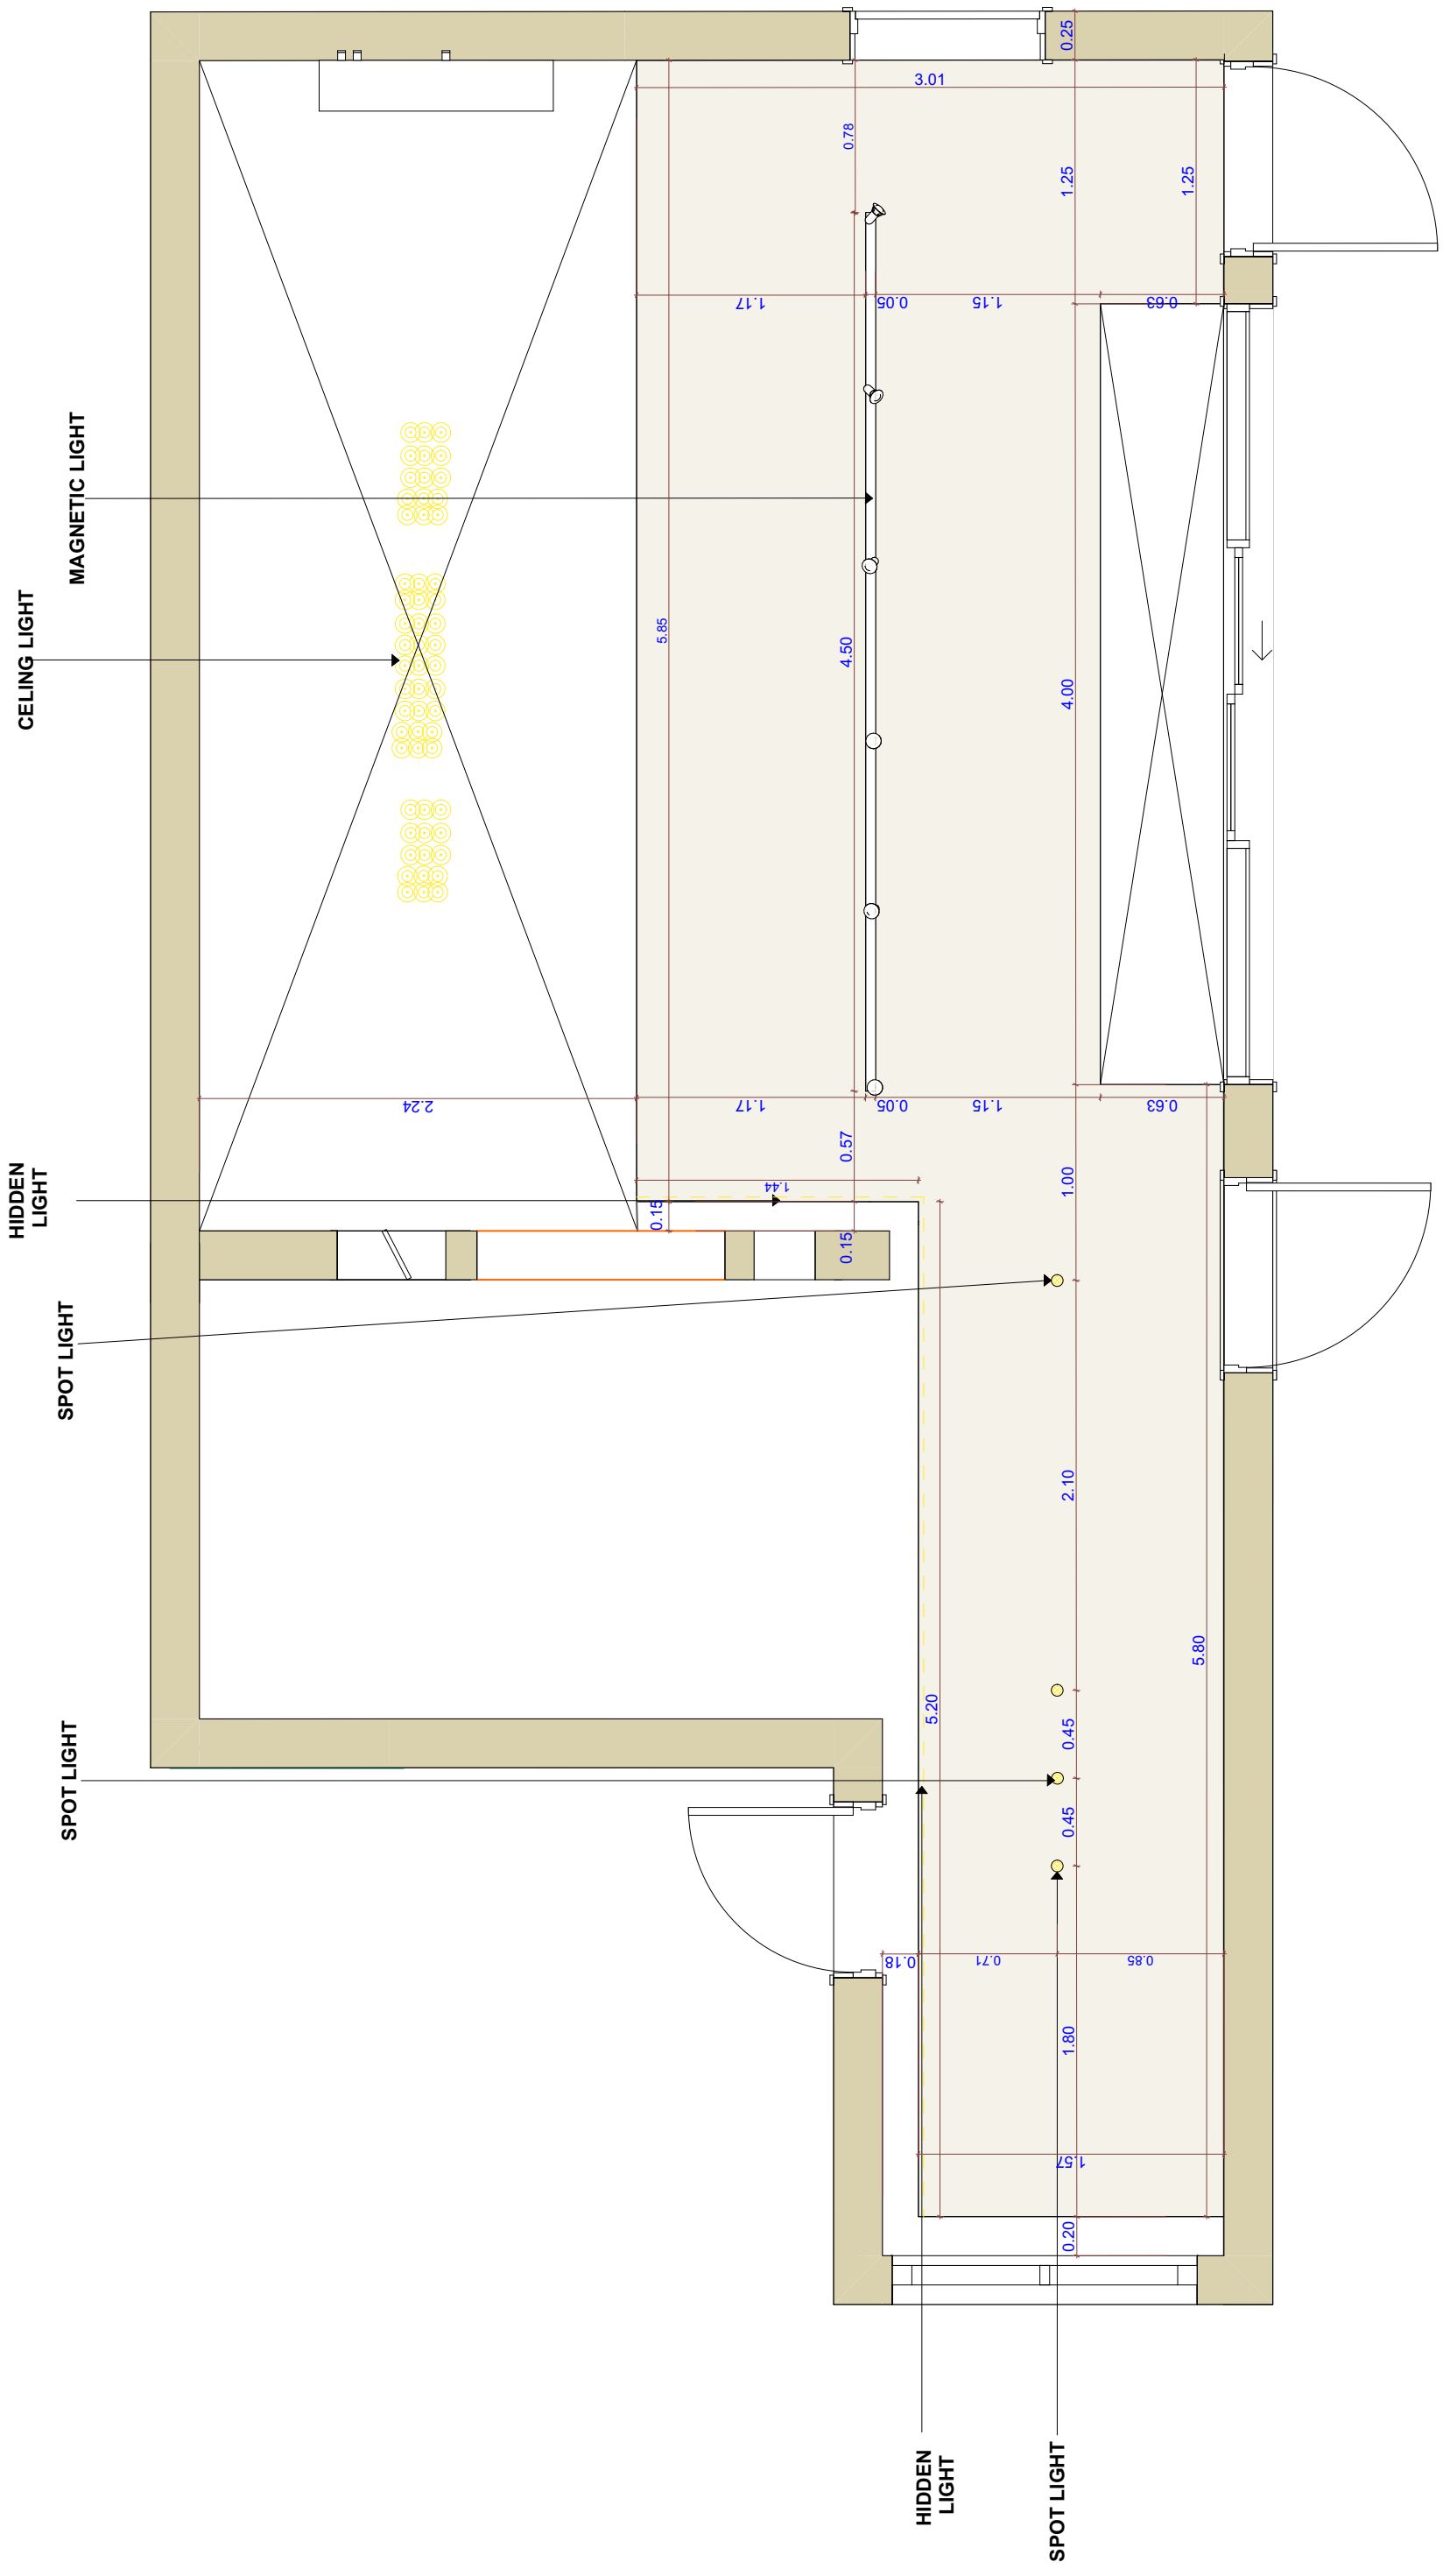


REFLECT CELING PLAN
GROUND FLOOR

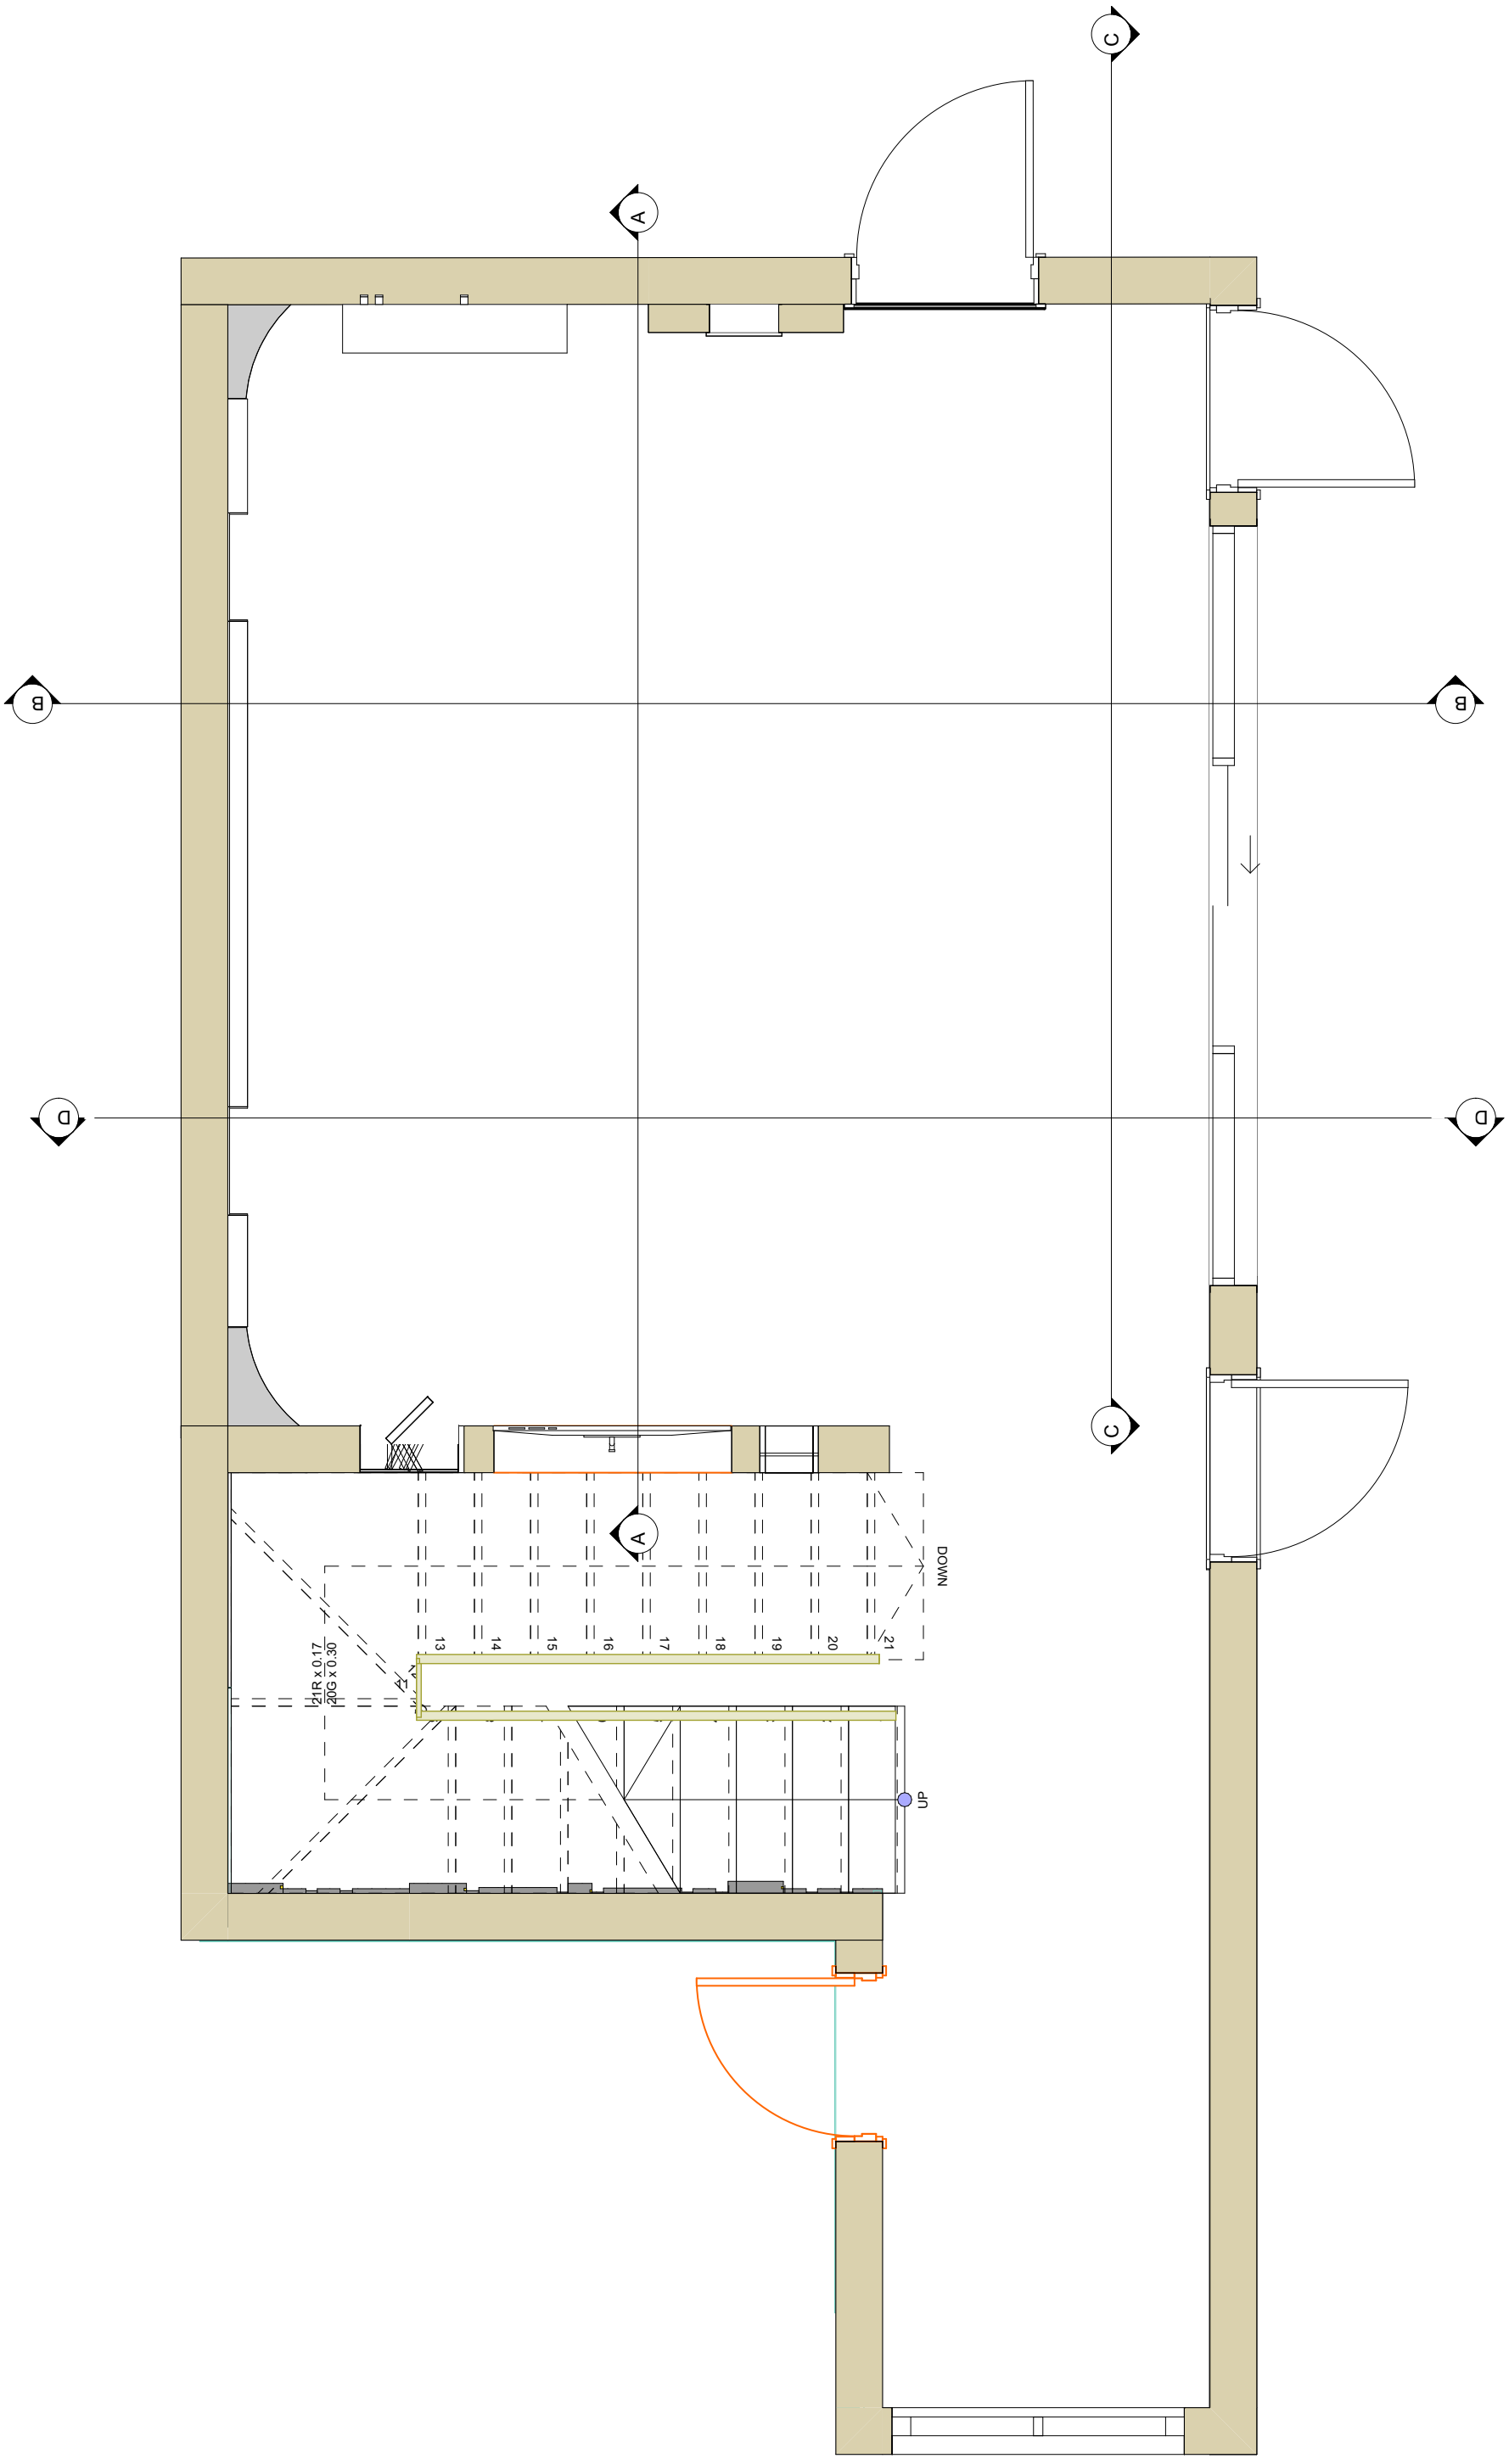

SECTIONS PLAN

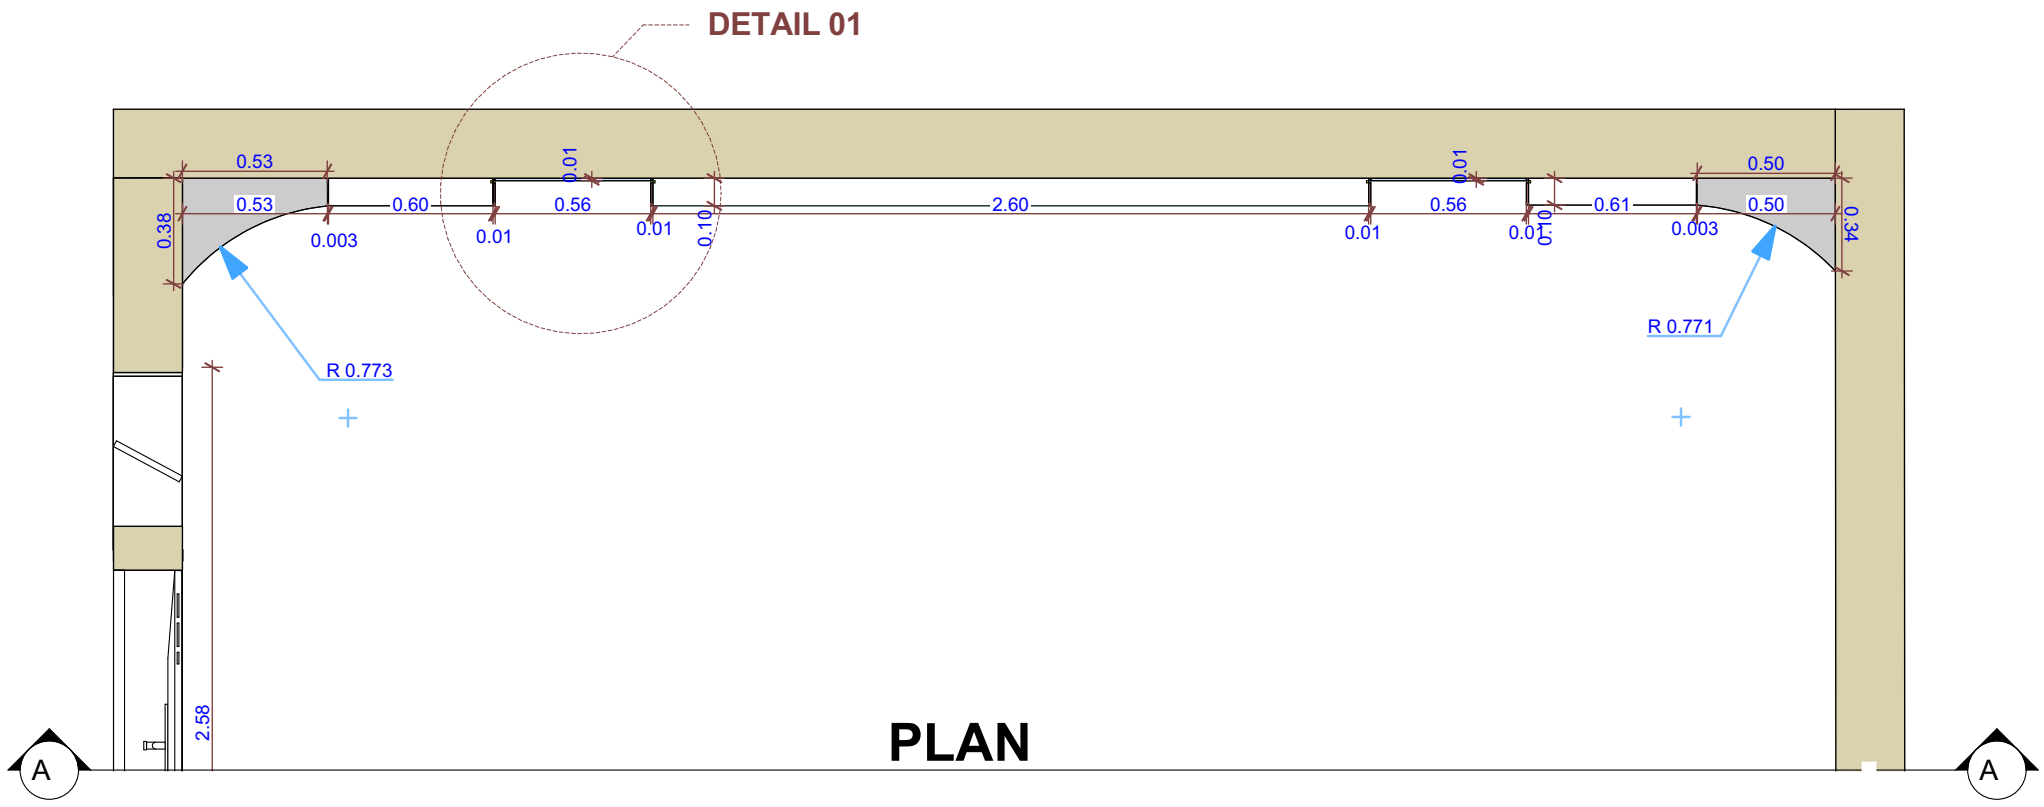


PLAN

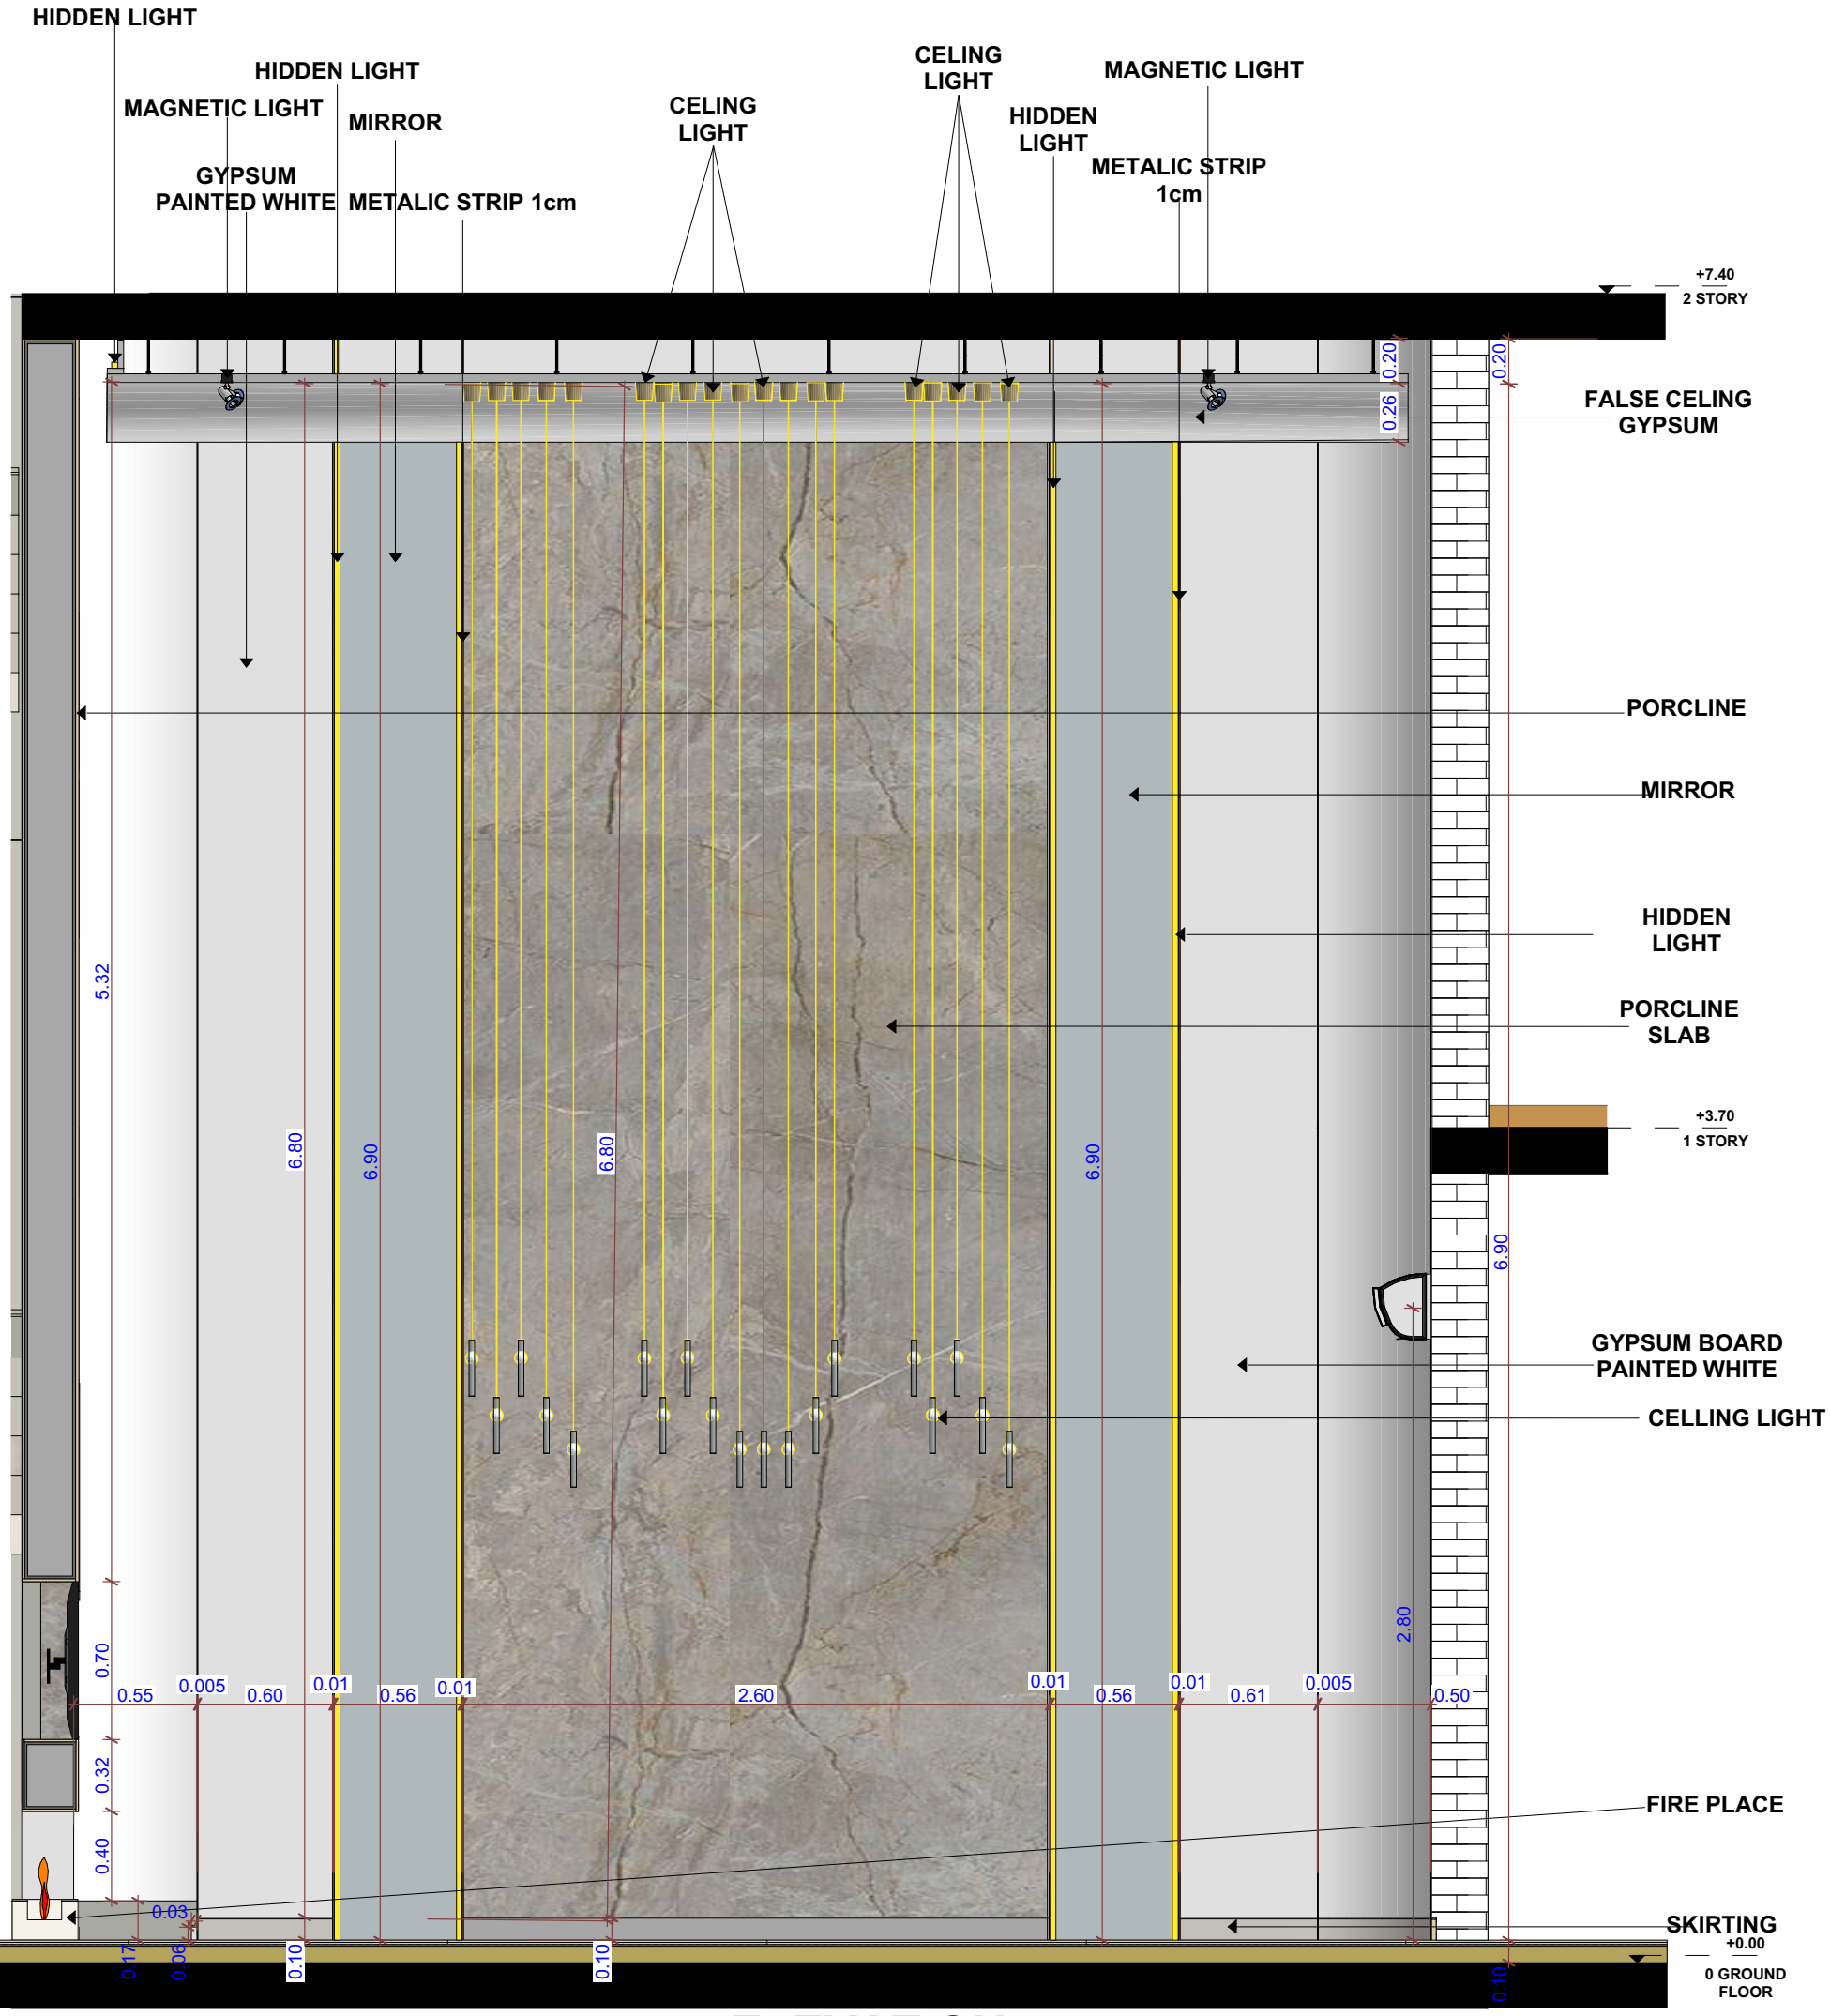


ELEVATION

SECTION A-A

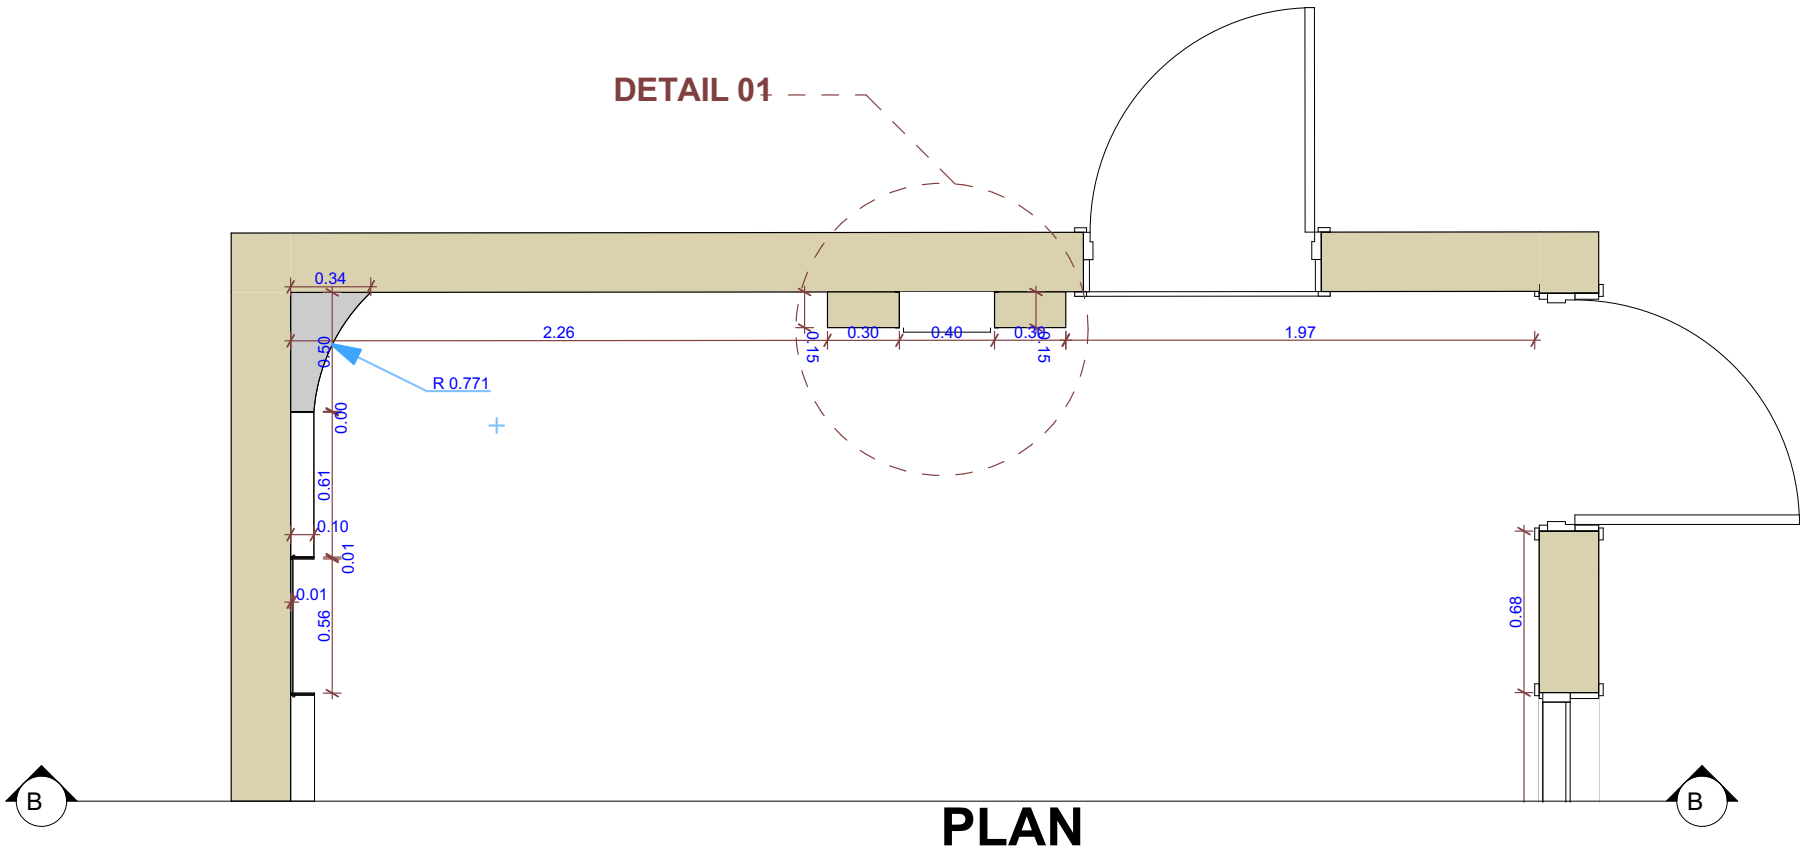

PLAN

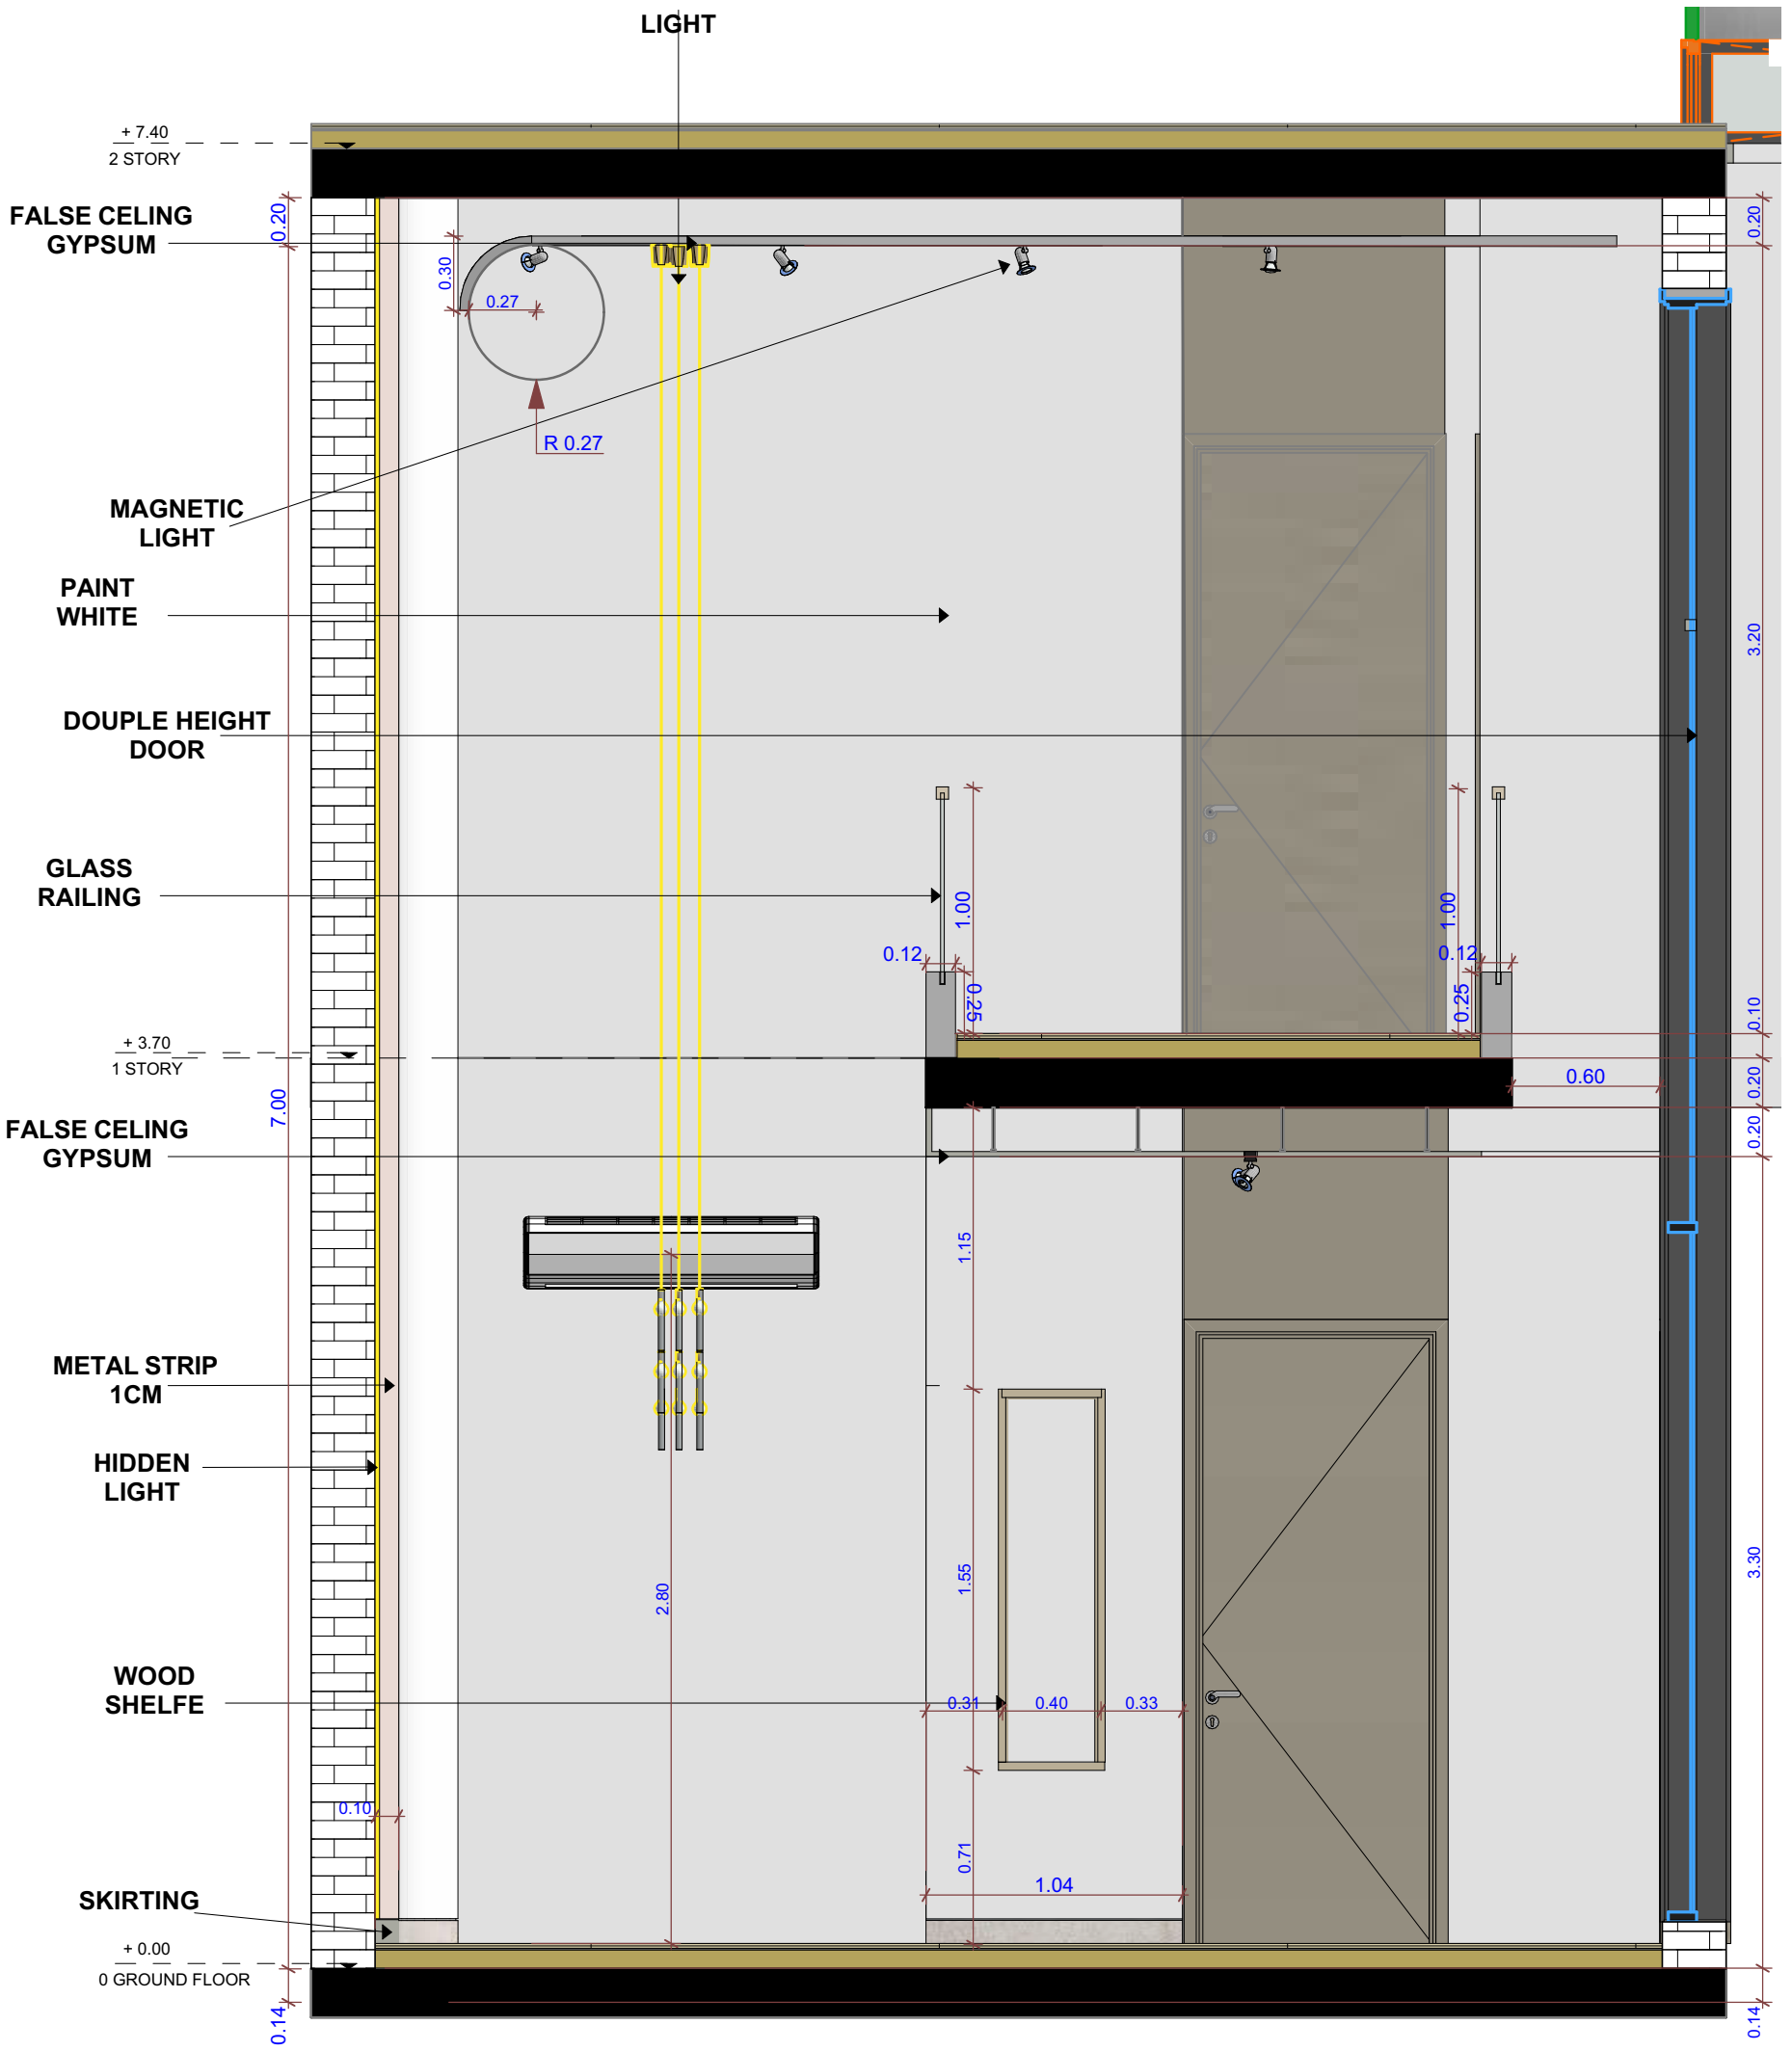


ELEVATION


SECTION B-B




DETAIL 01

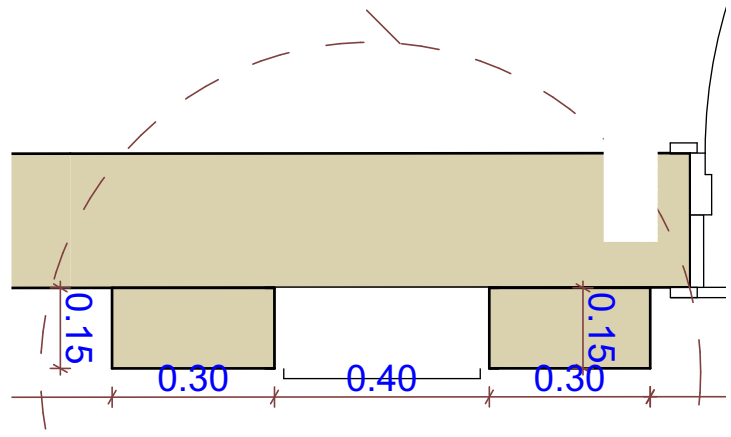


SECTION B-B
DETAIL 01 PLAN

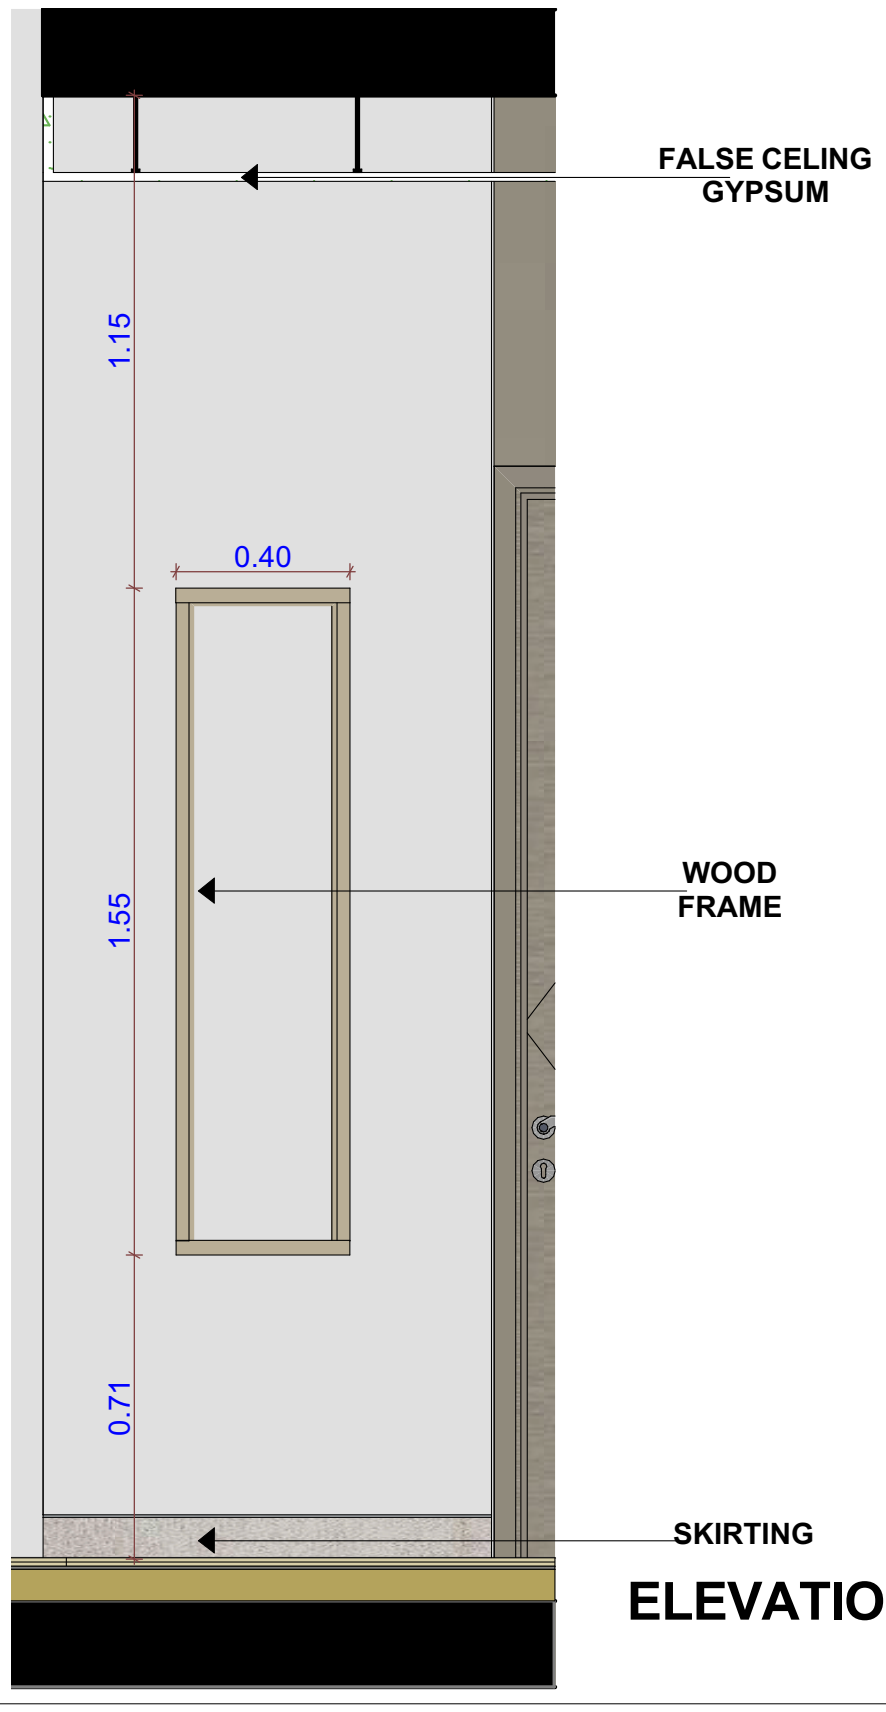


ELEVATION

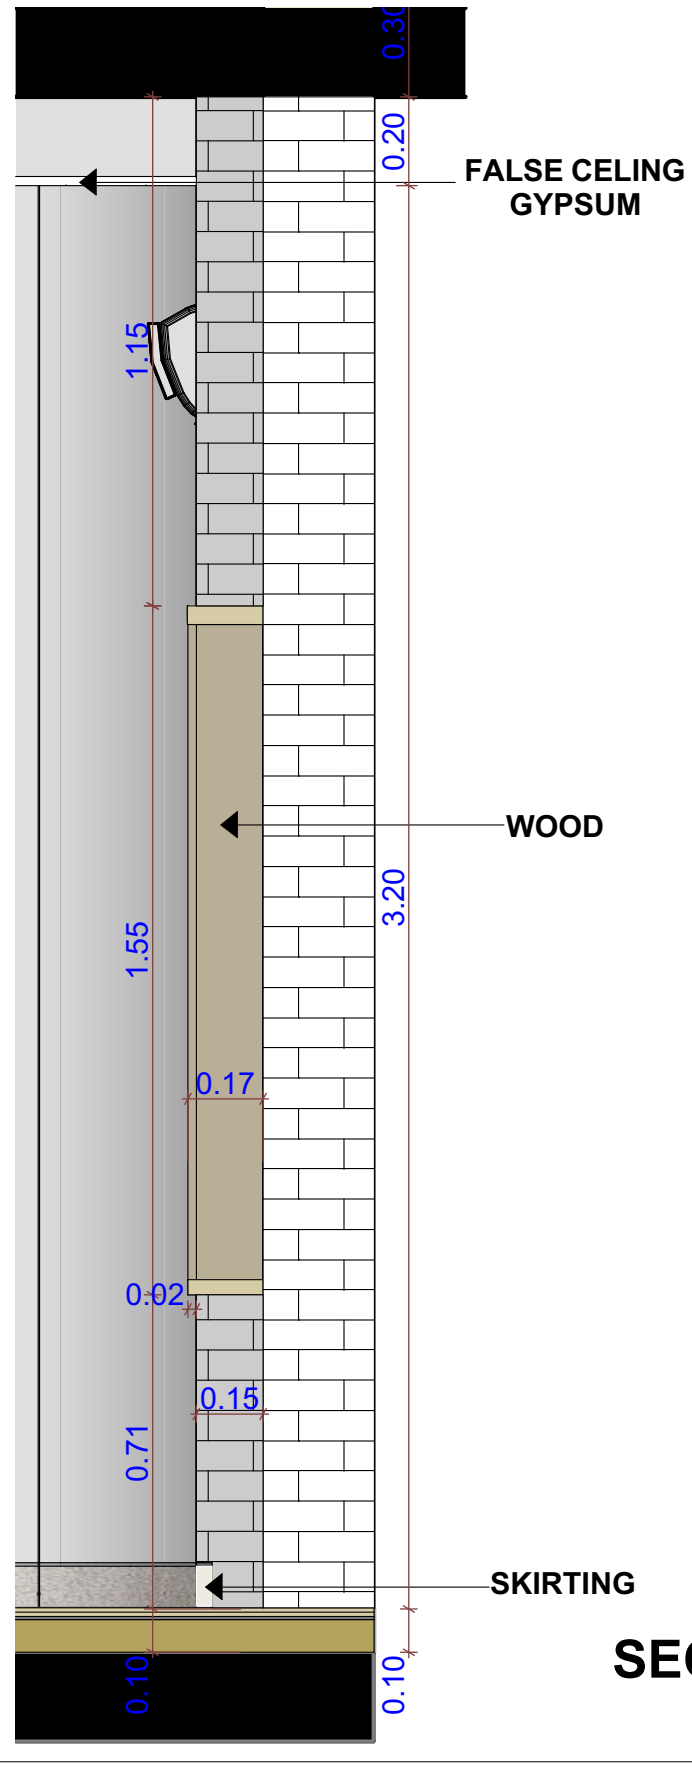

SECTION

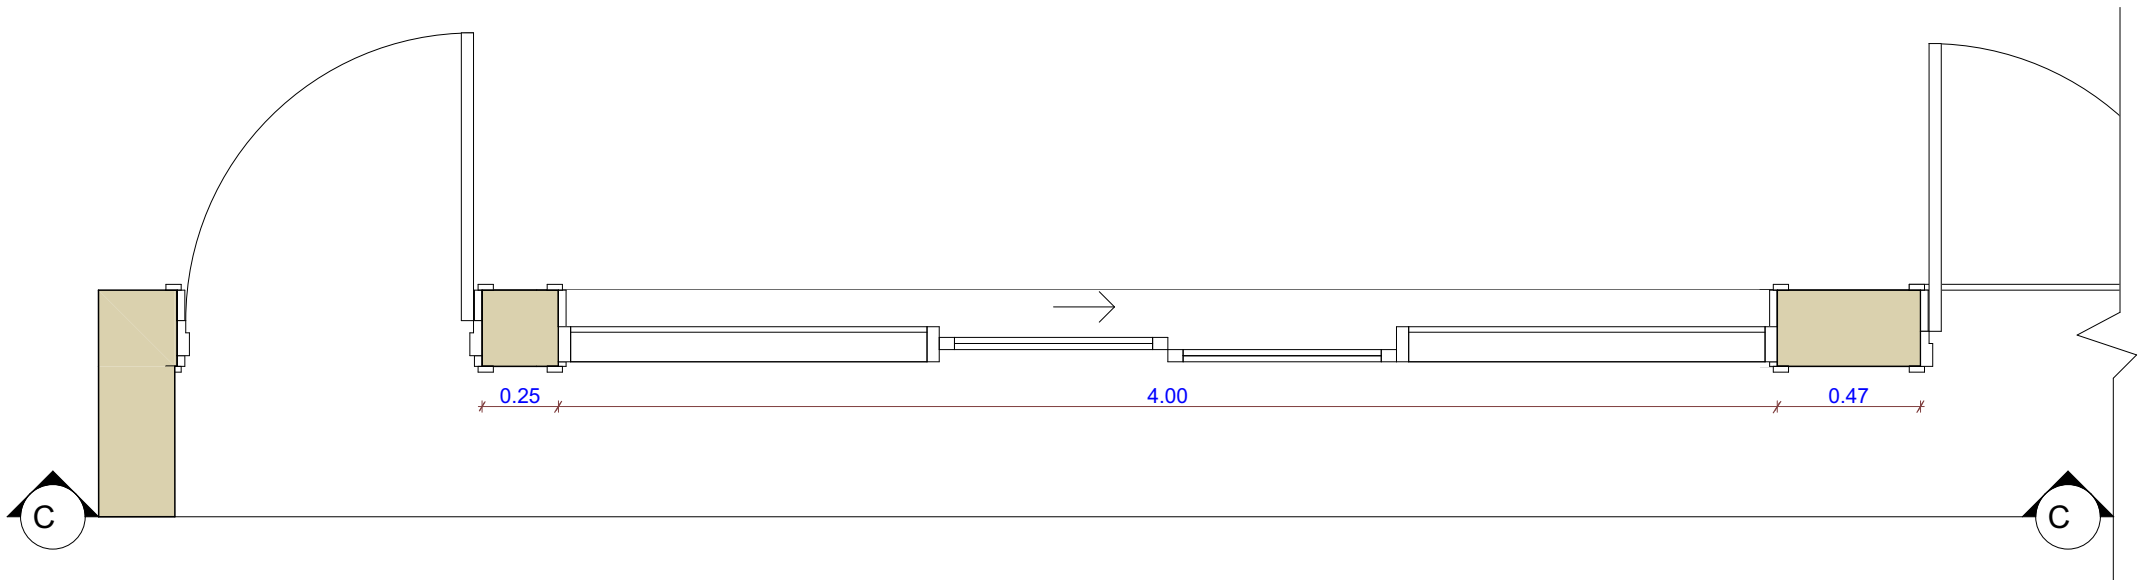


PLAN

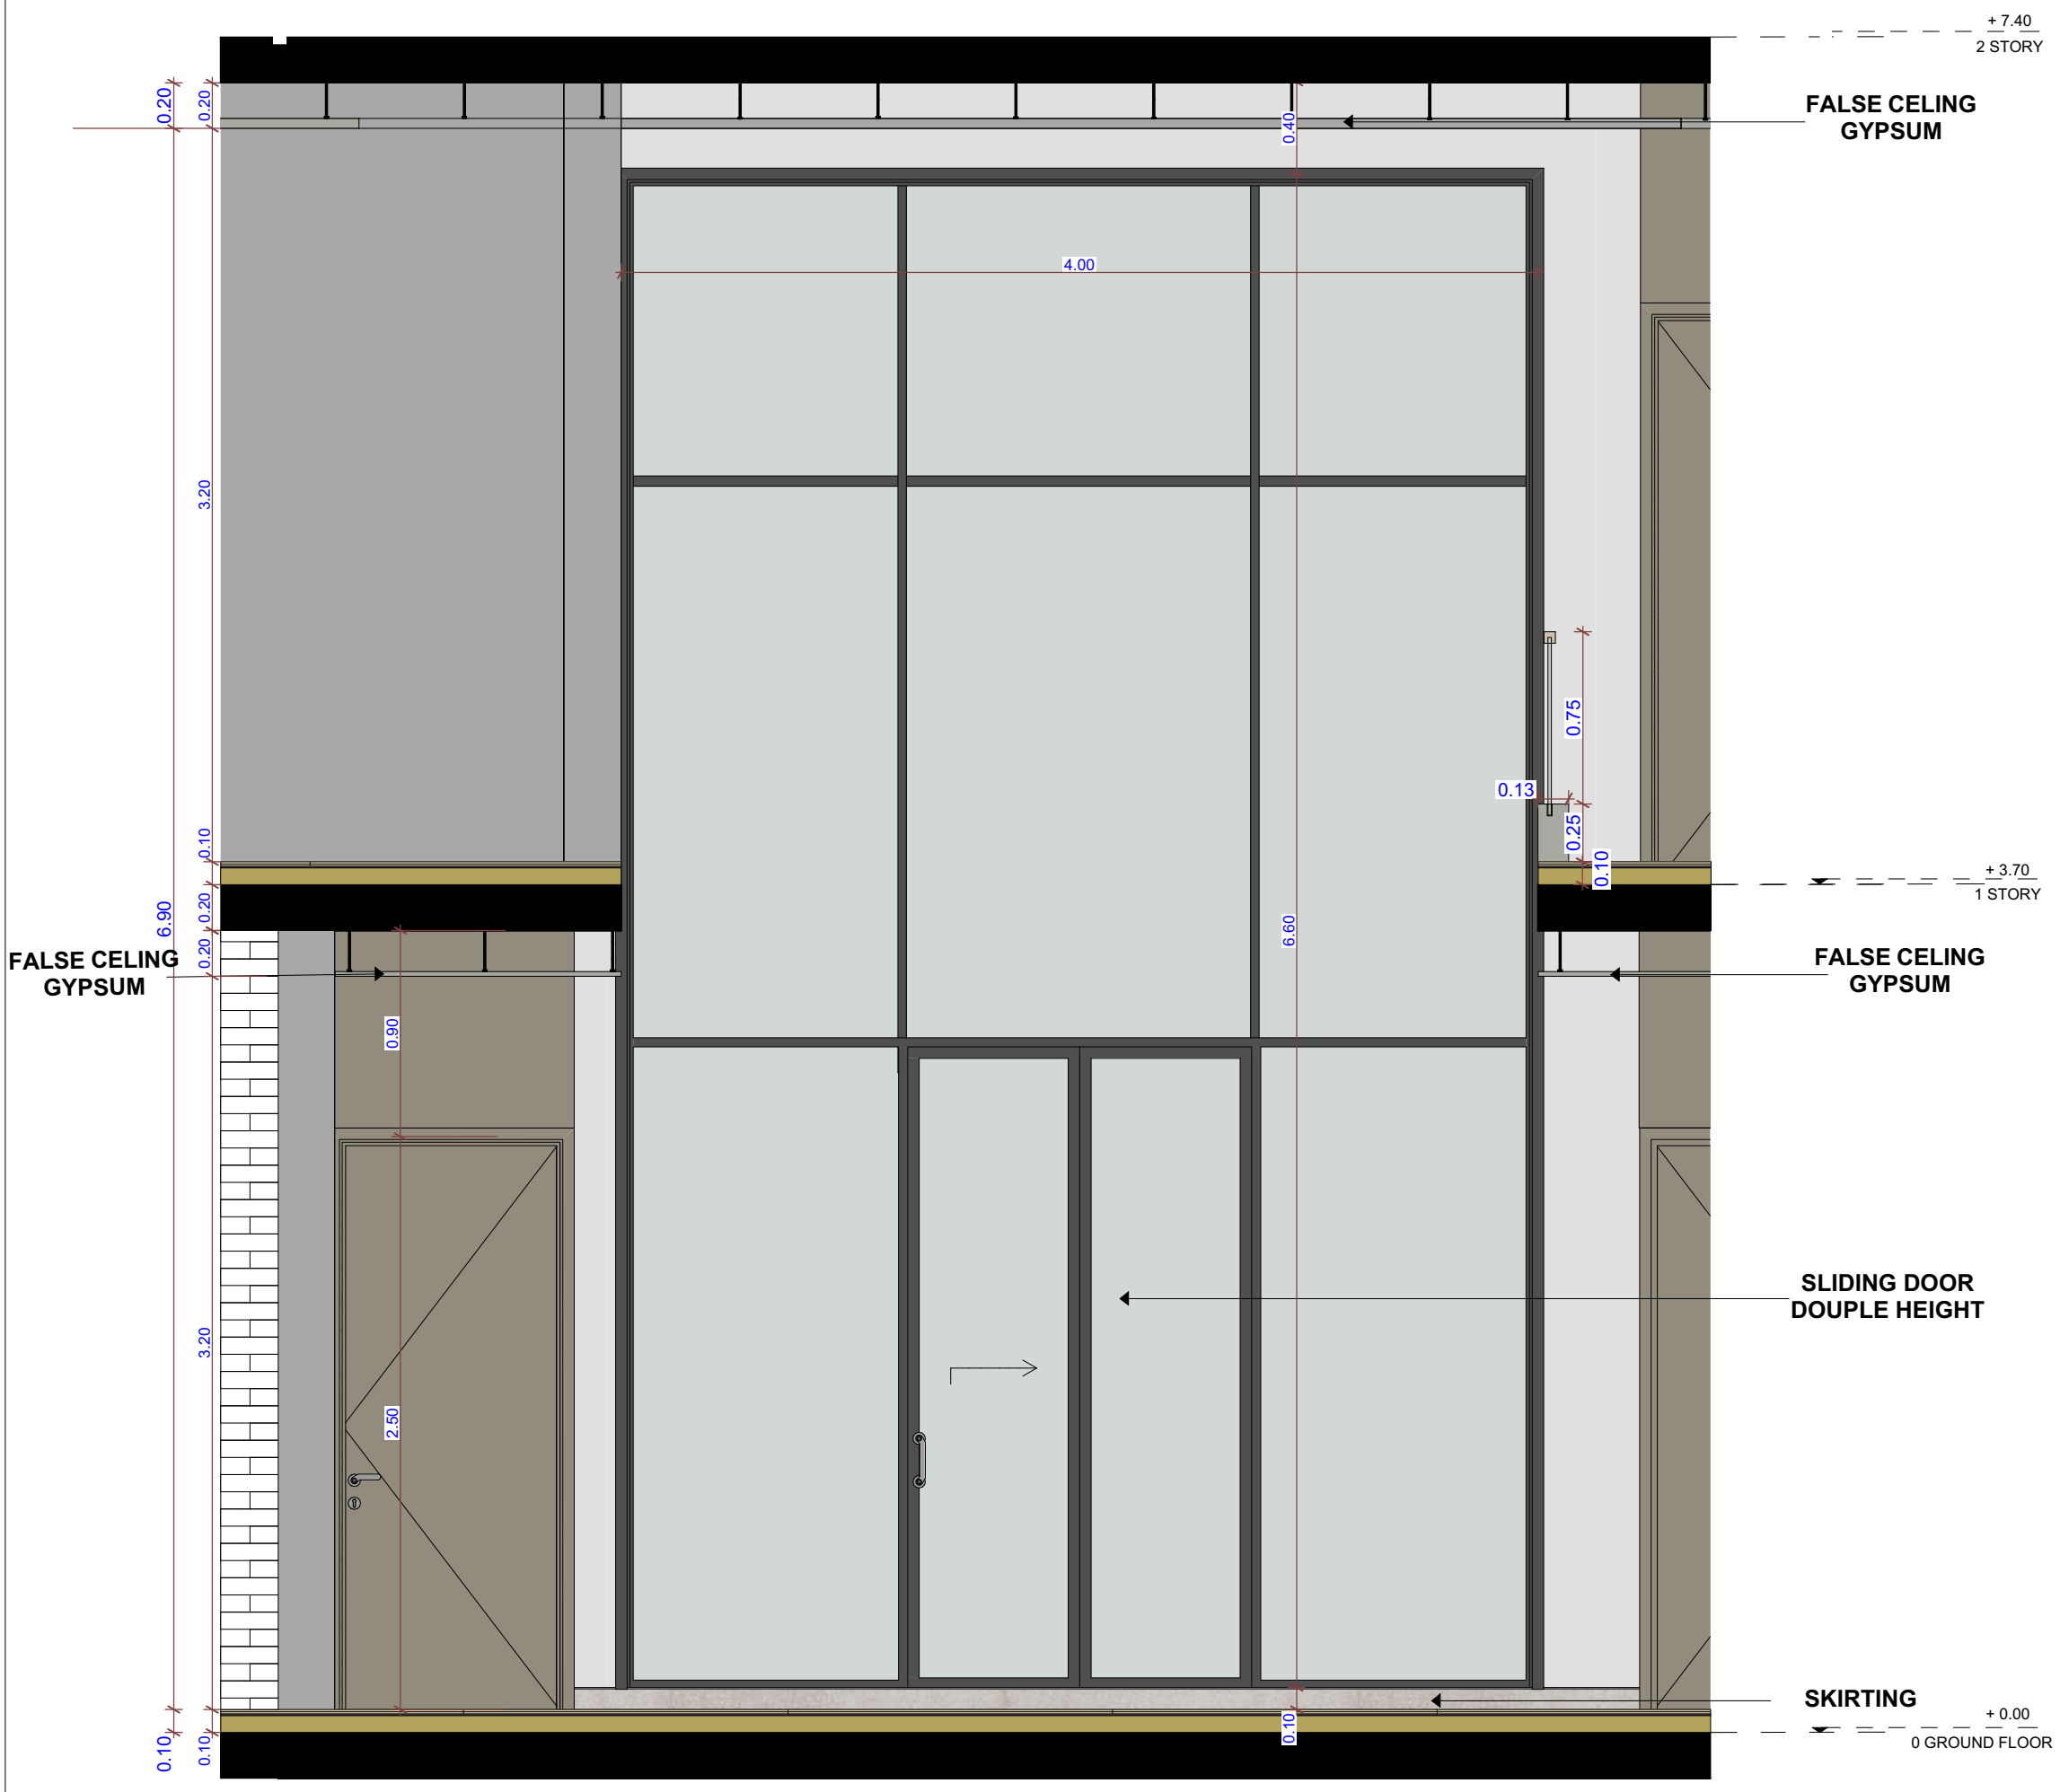

ELEVATION


SECTION C-C

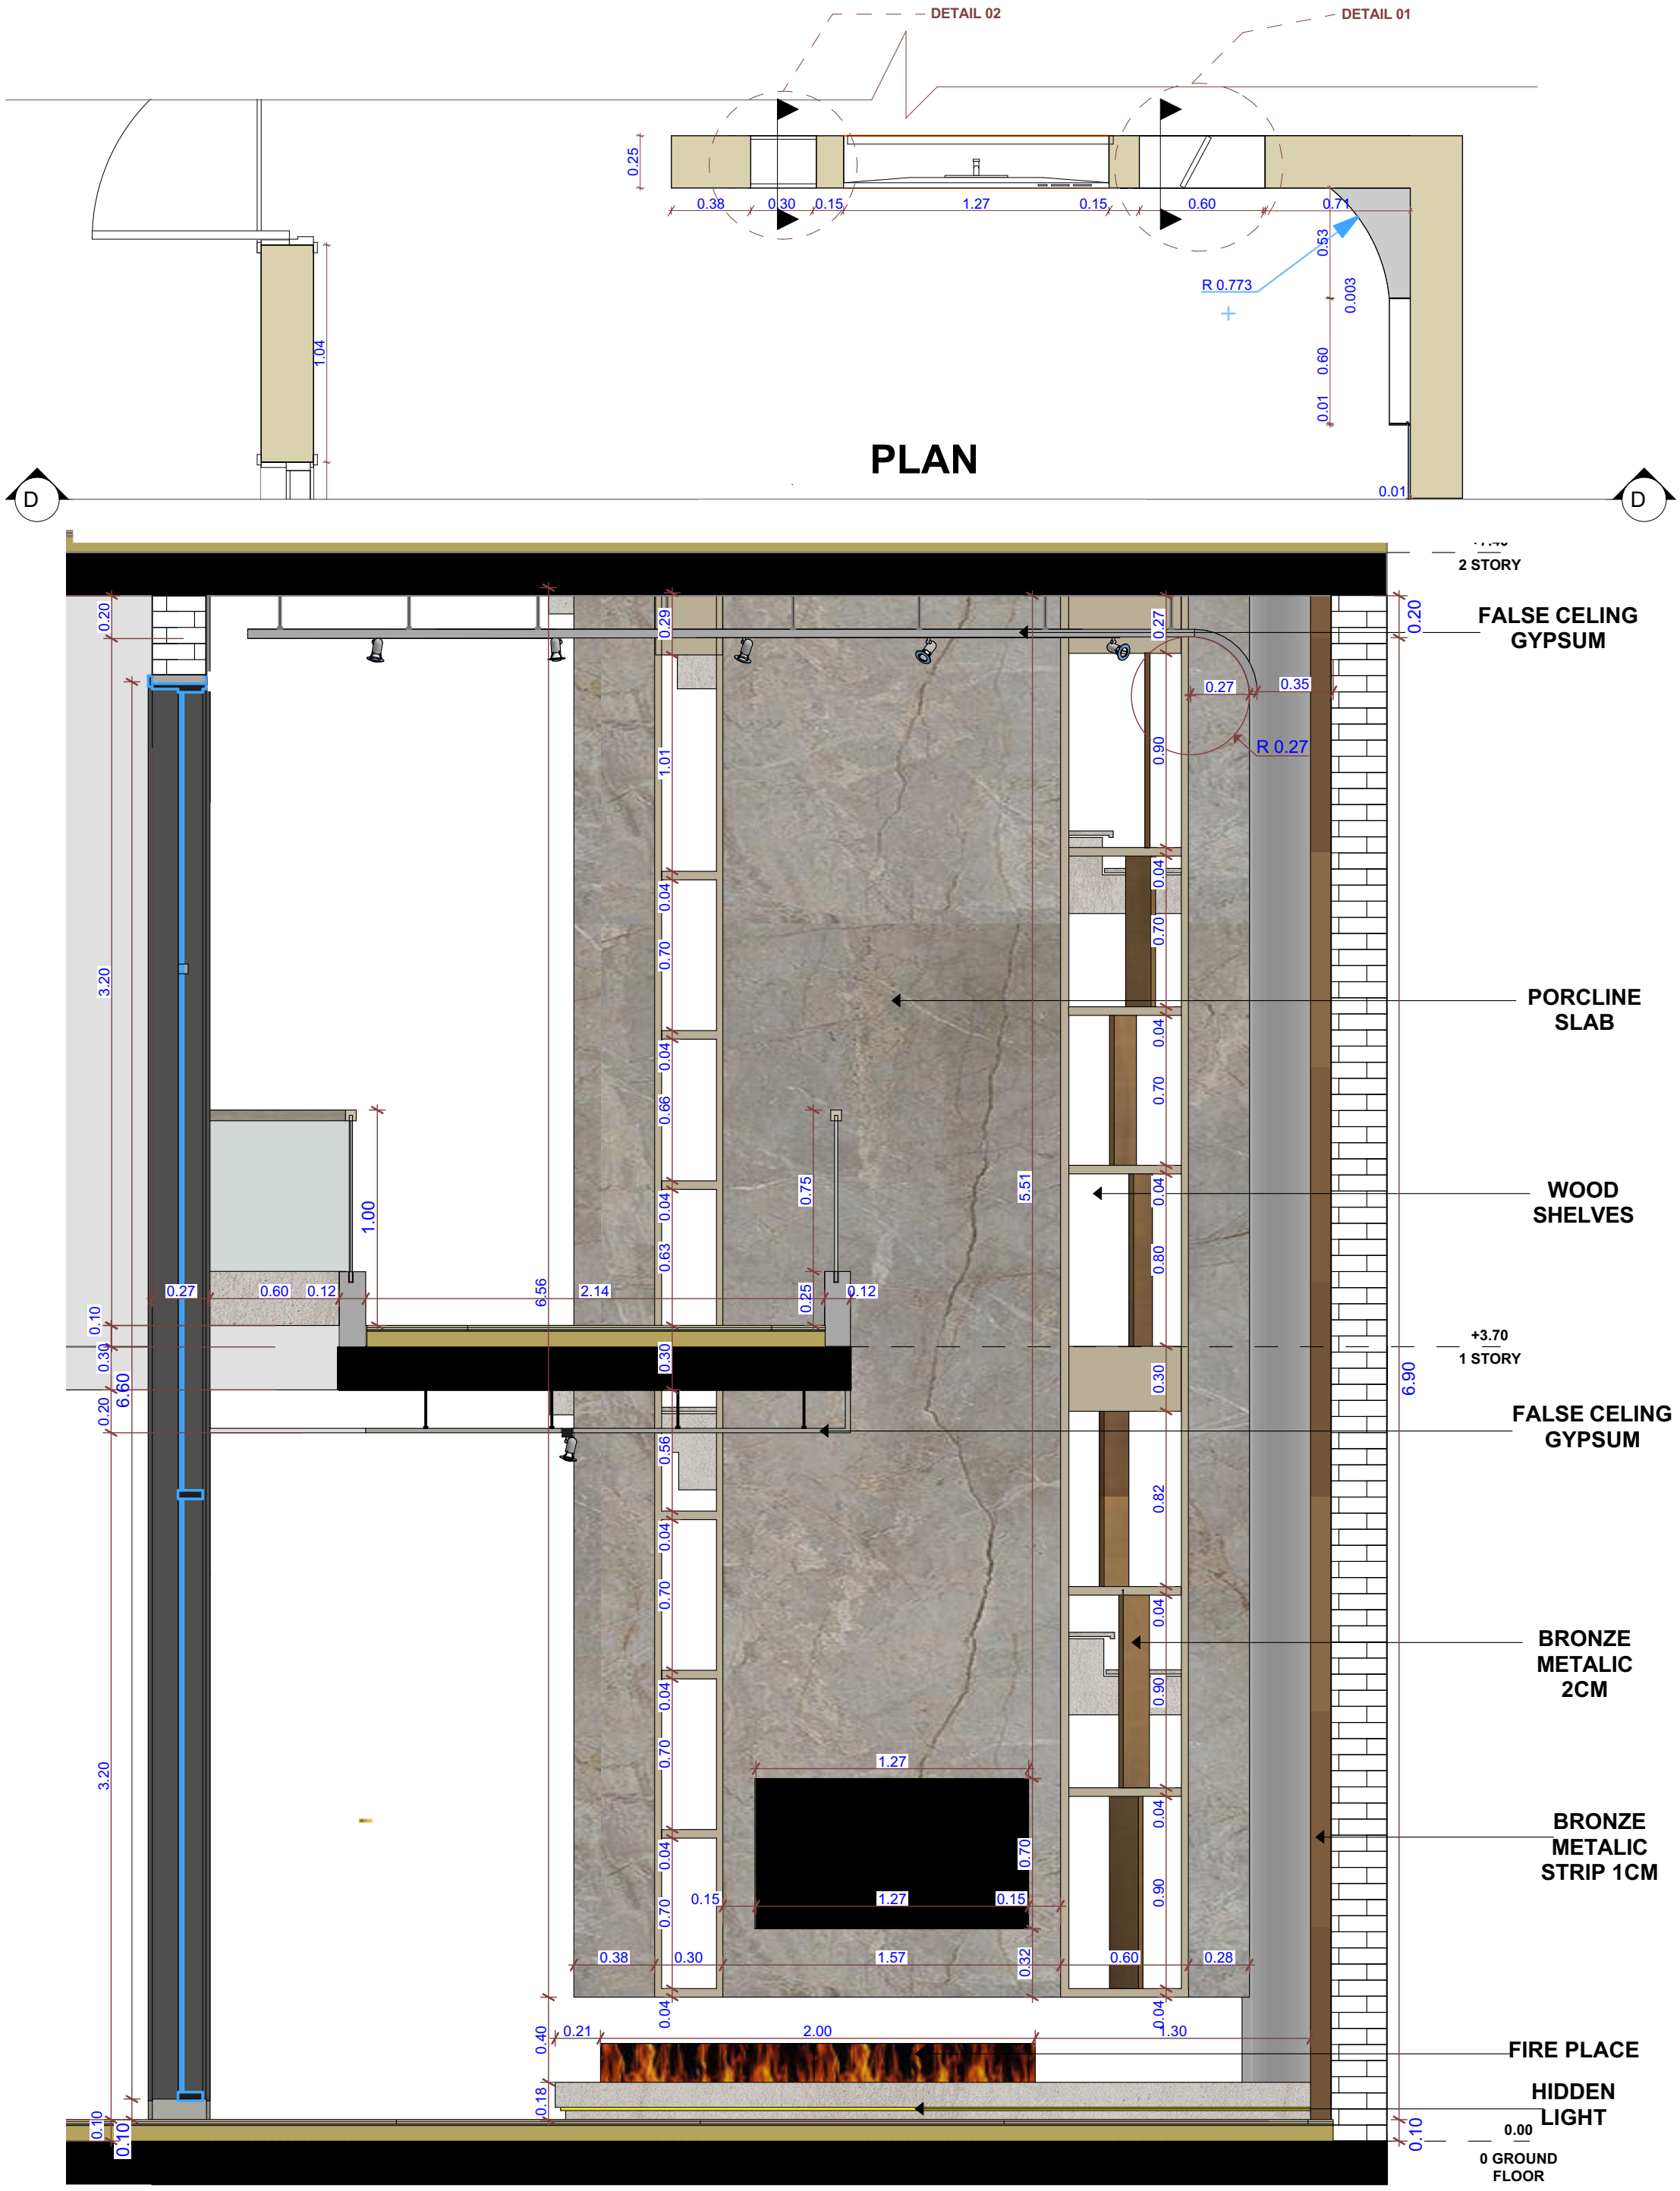


ELEVATION

SECTION D-D




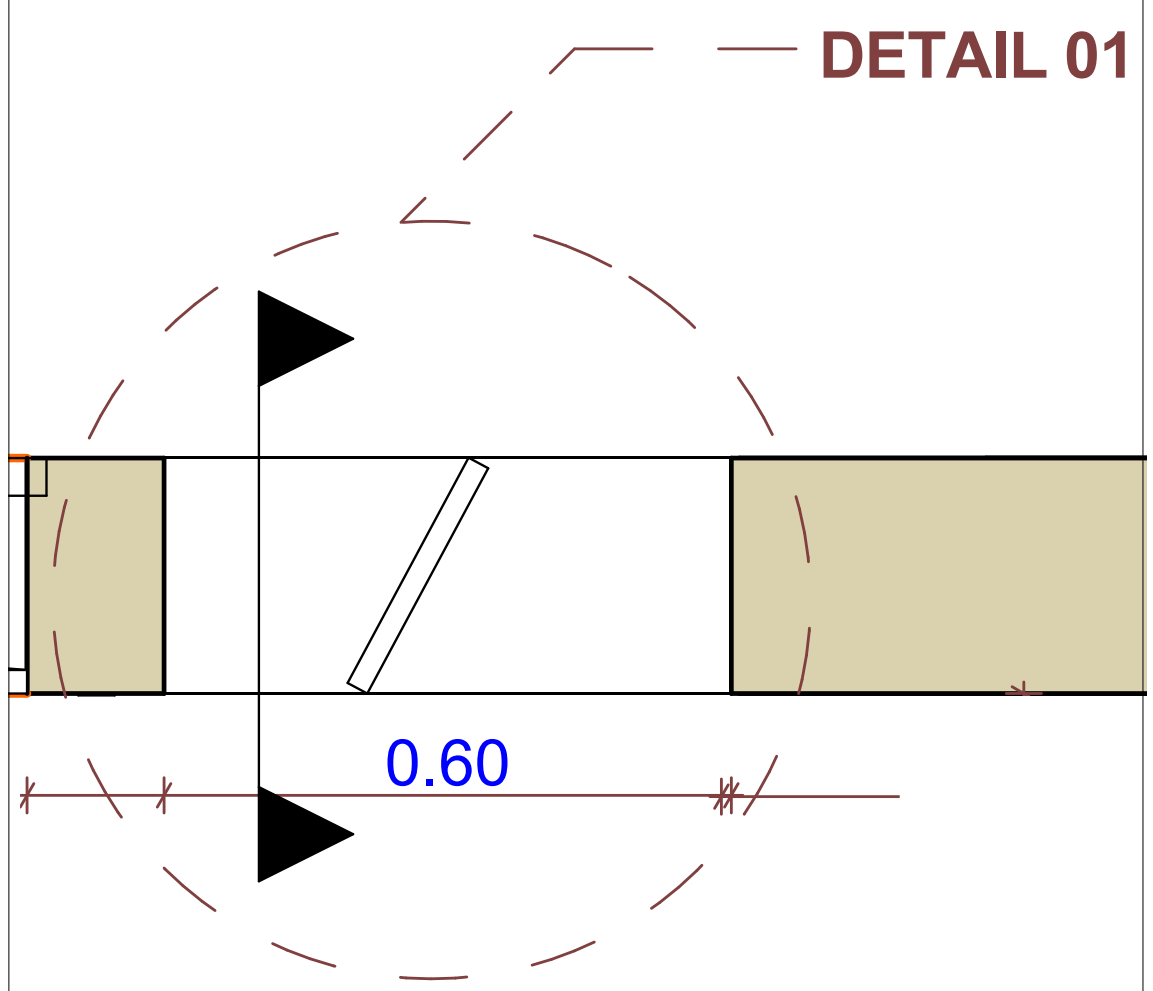


SECTION D-D
DETAIL 01 PLAN

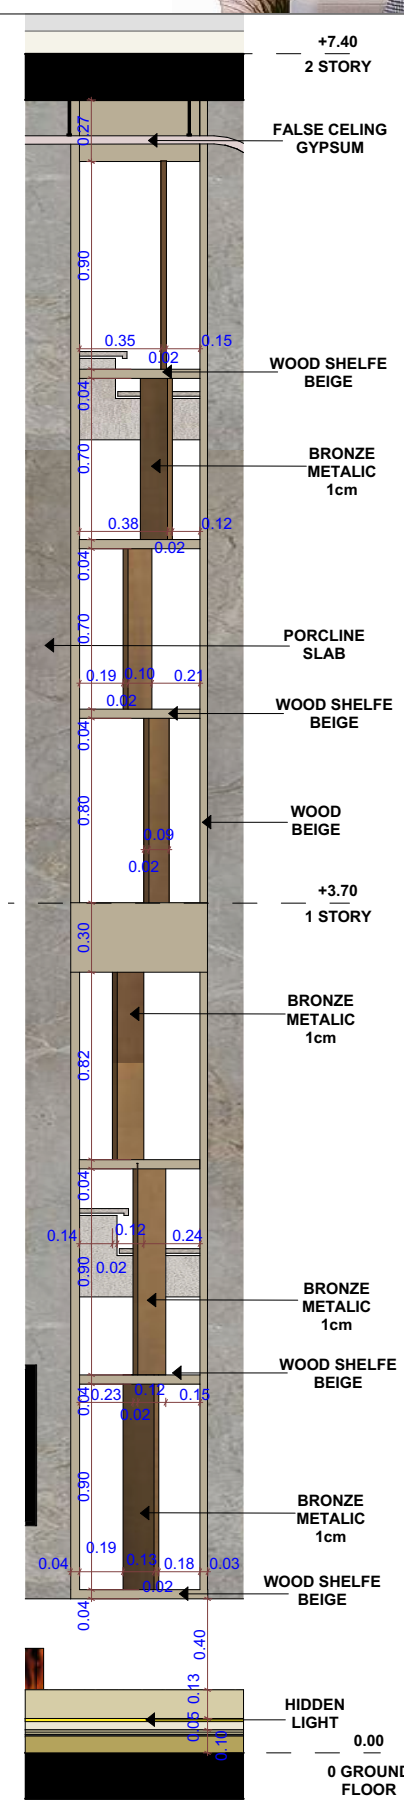


ELEVATION

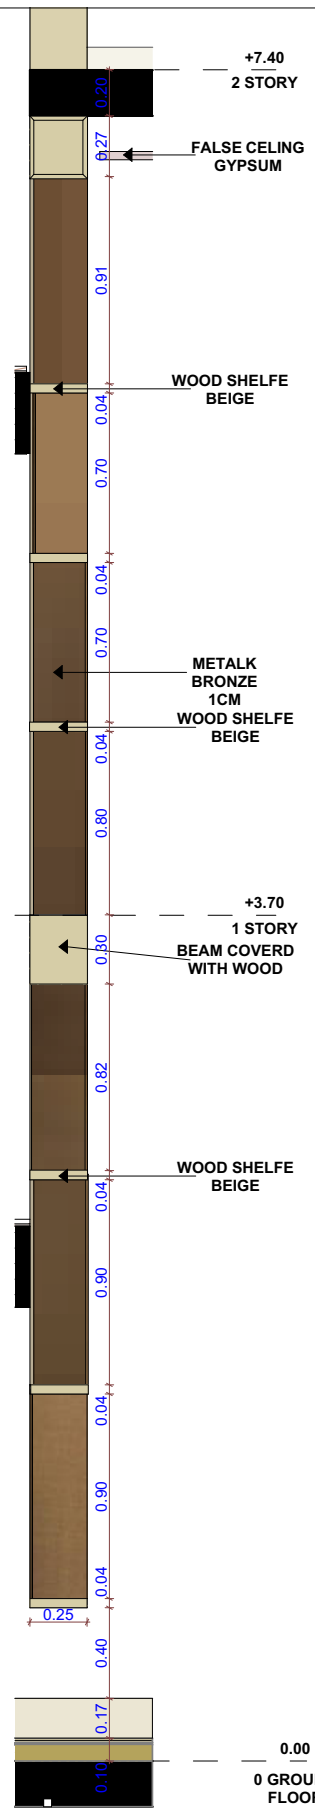


SECTION

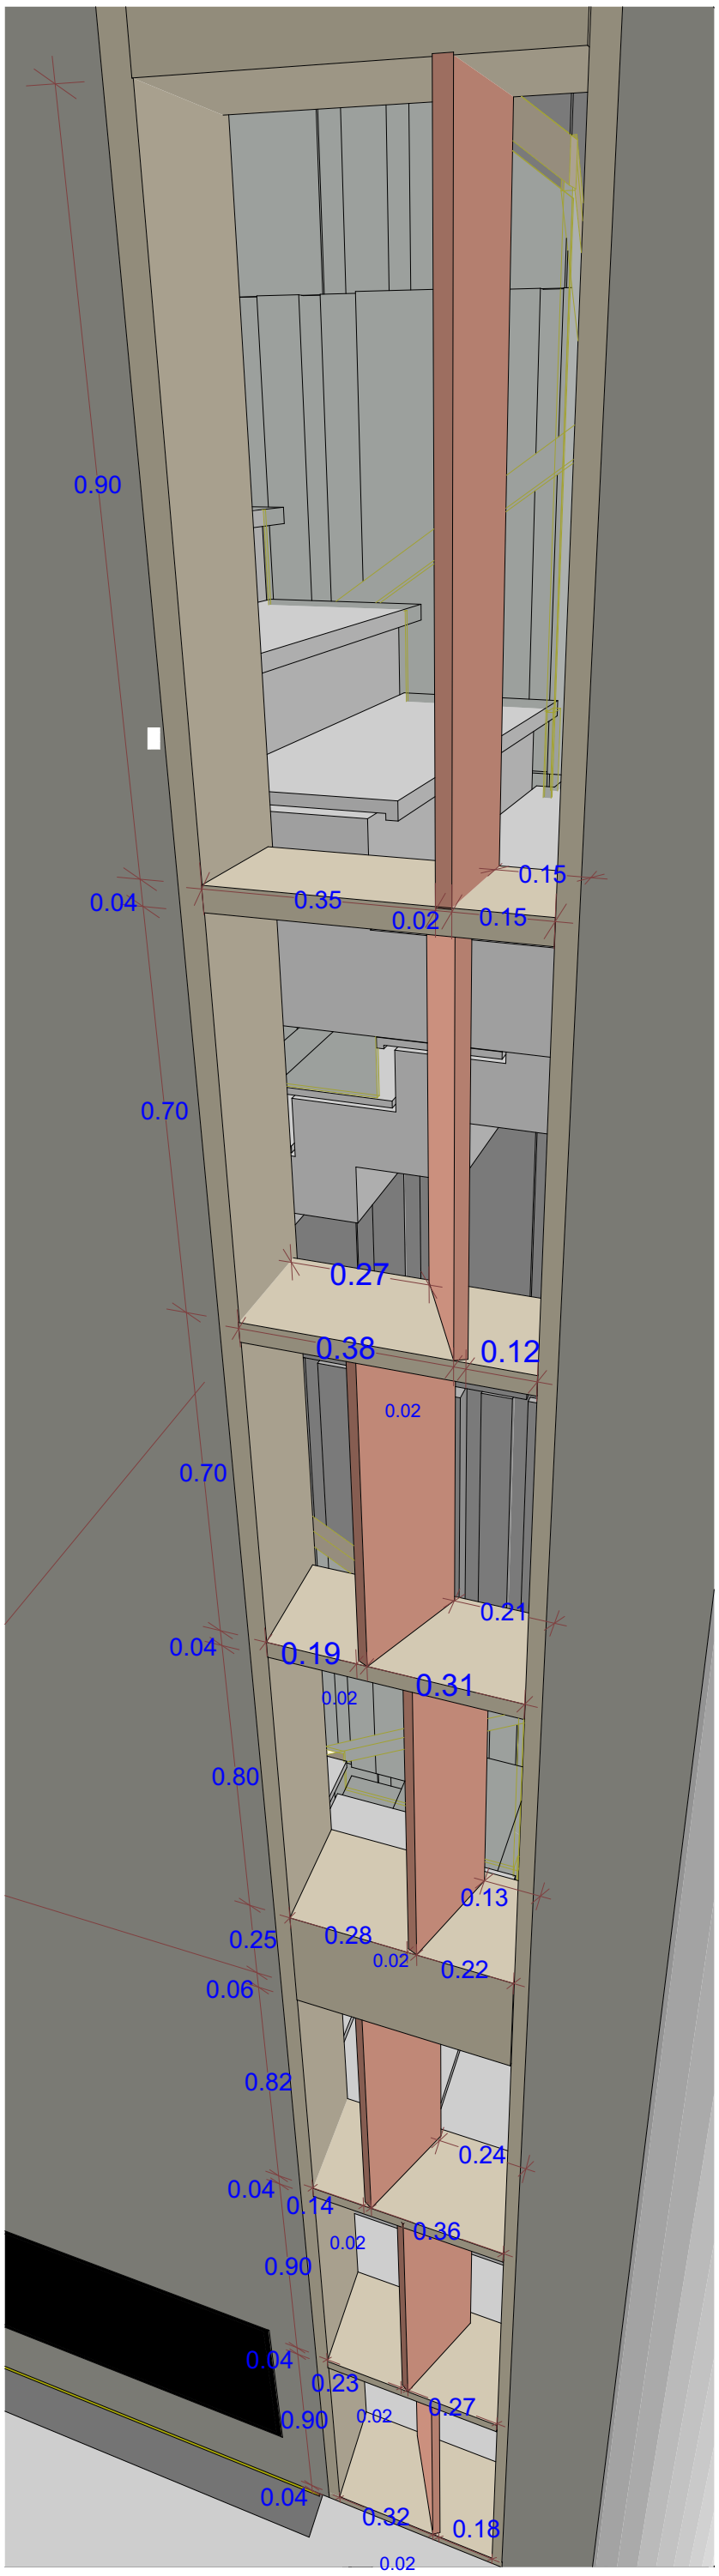


DET 01 /PERSPECTIVE

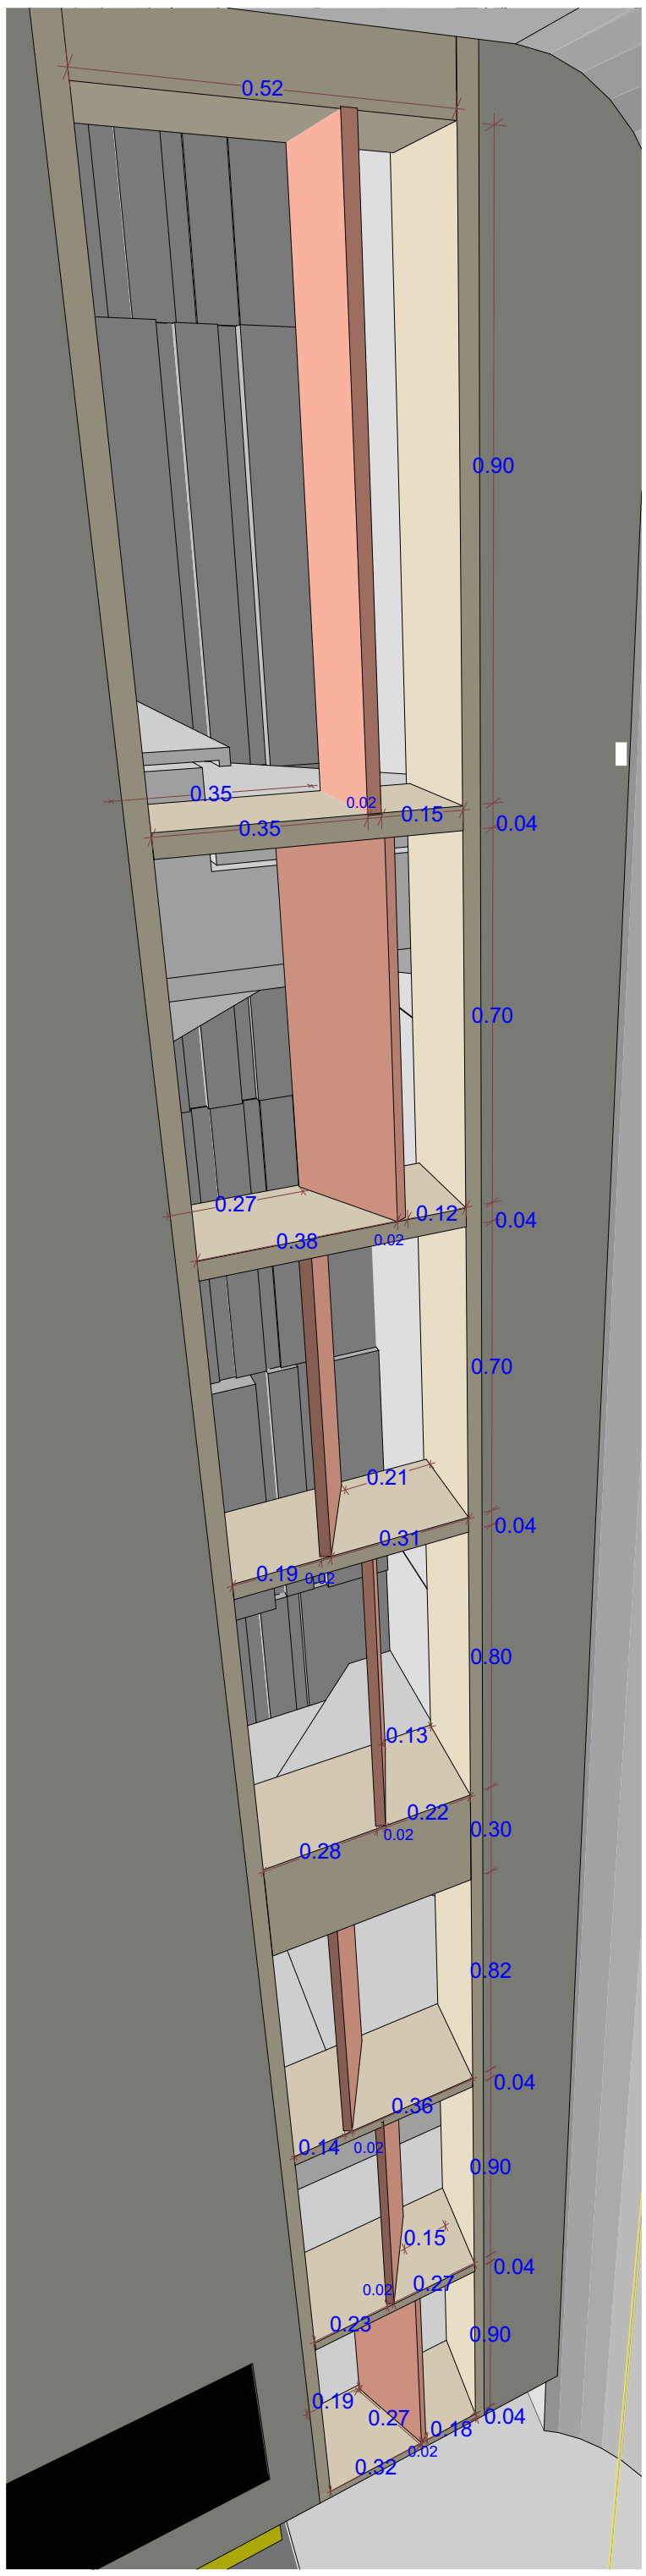

DET 01 /PERSPECTIVE

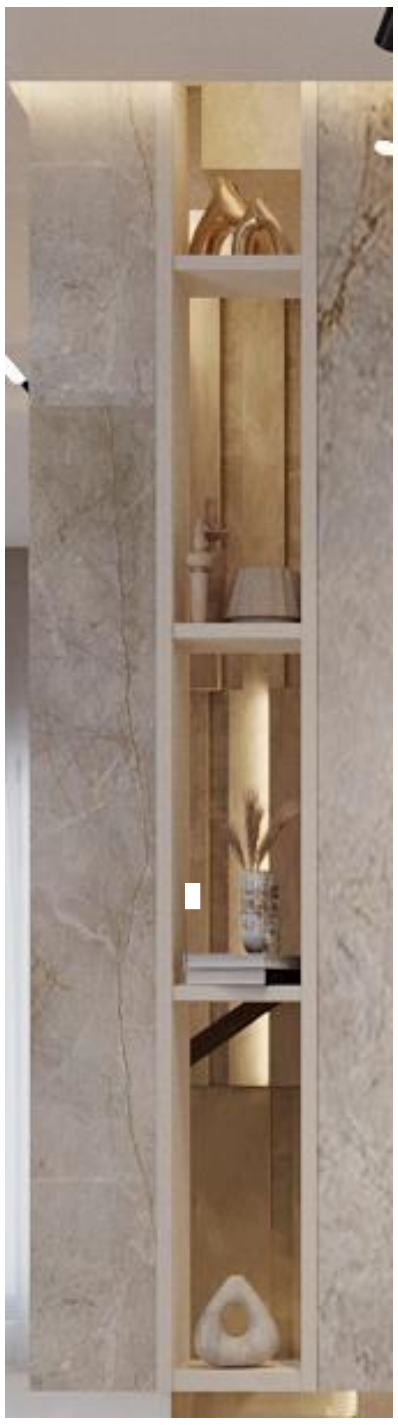




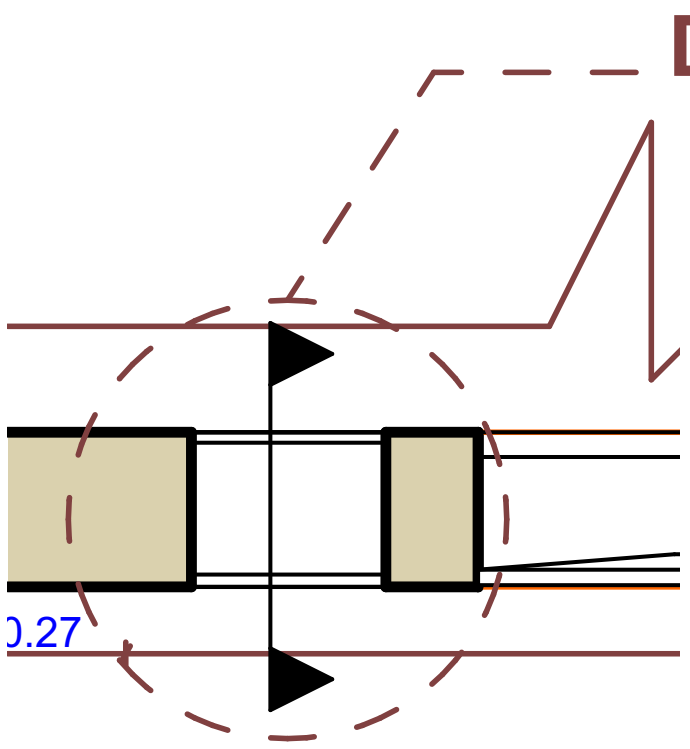


DETAIL 02

SECTION D-D
DETAIL 02 PLAN

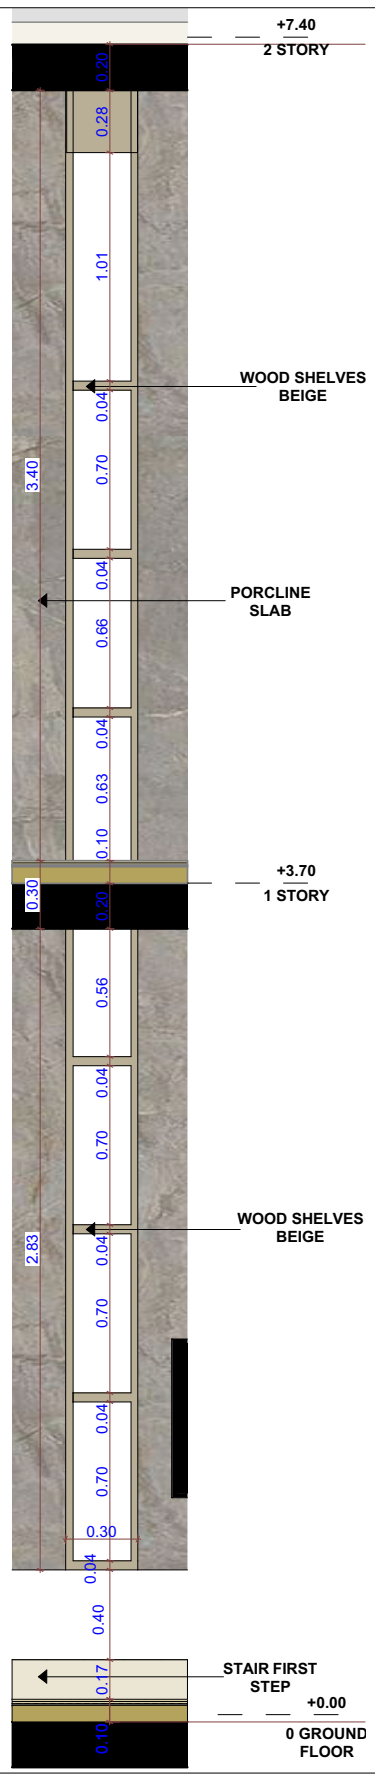


ELEVATION

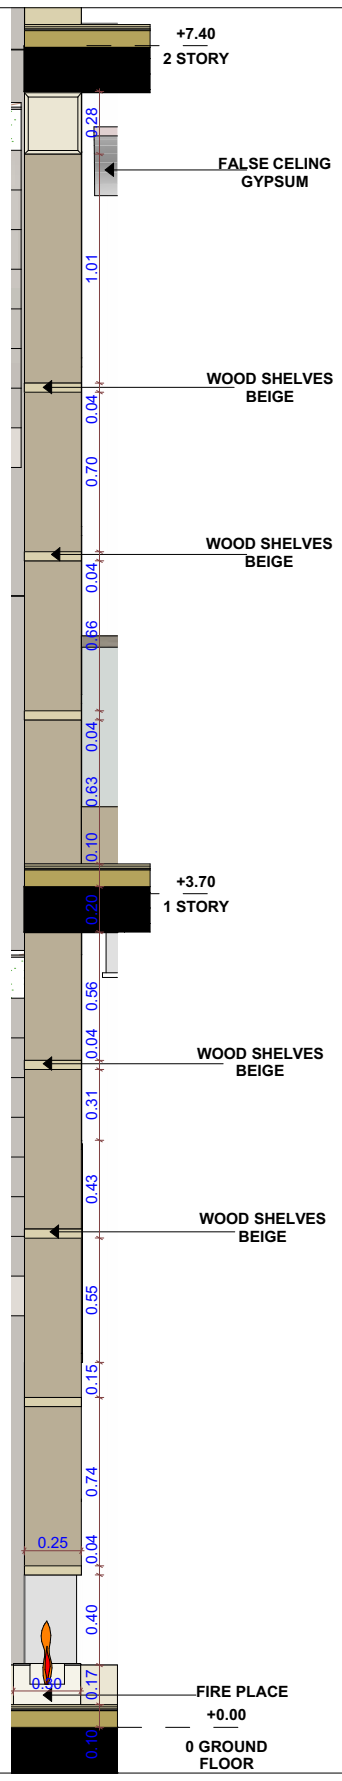


SECTION




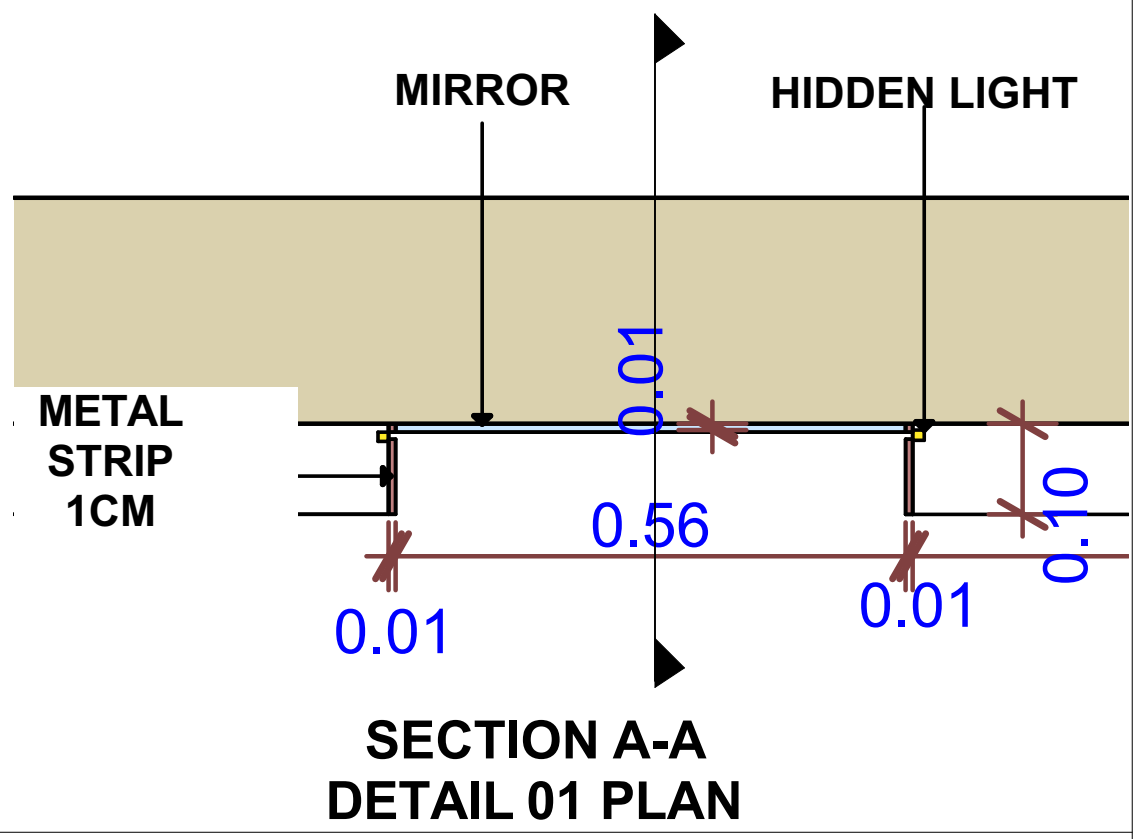

SECTION A-A
DETAIL 01 PLAN

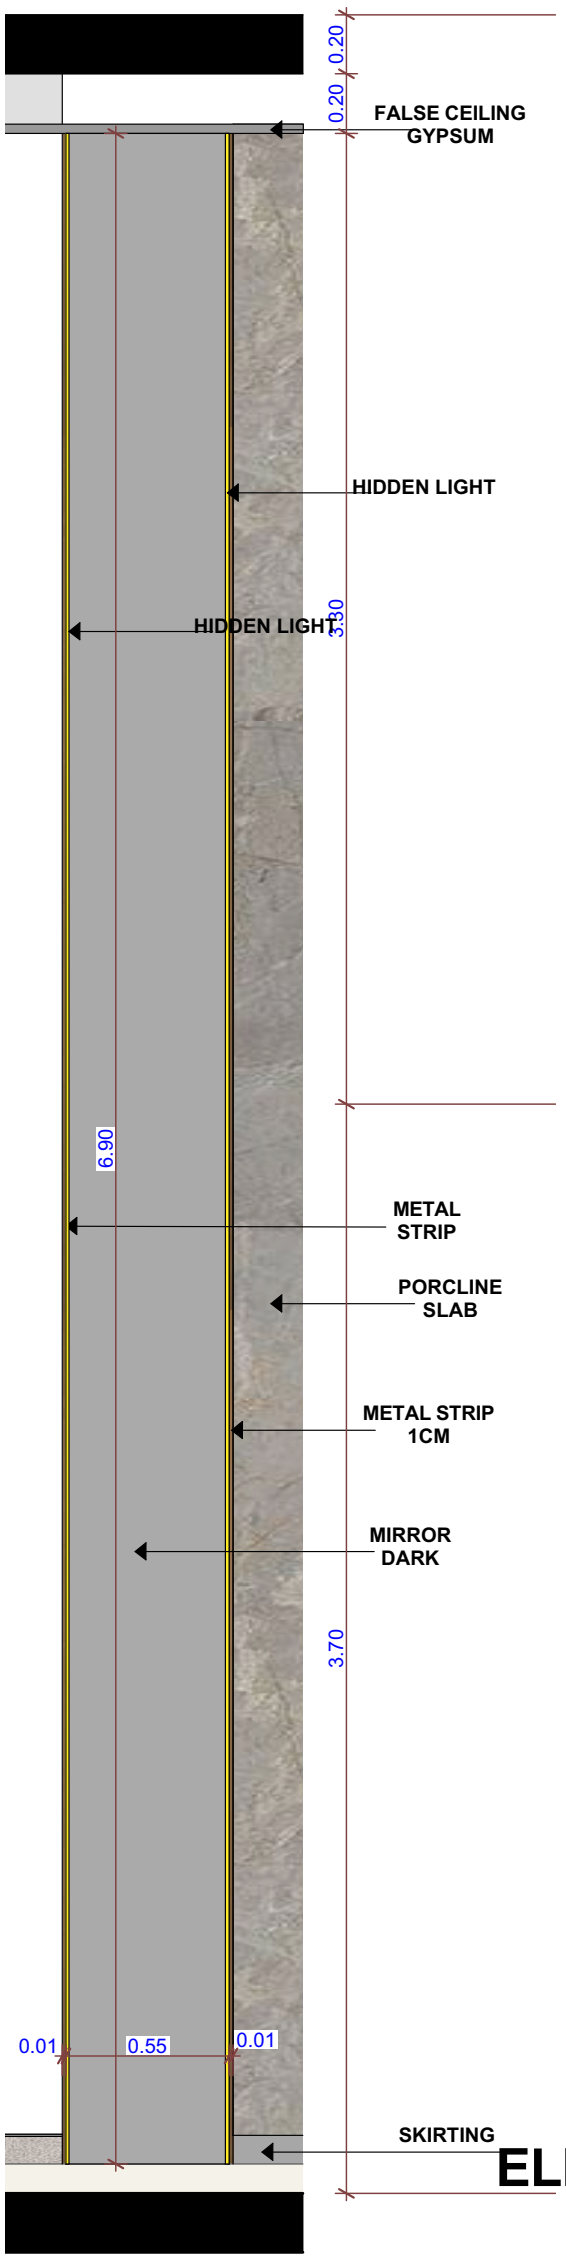

ELEVATION

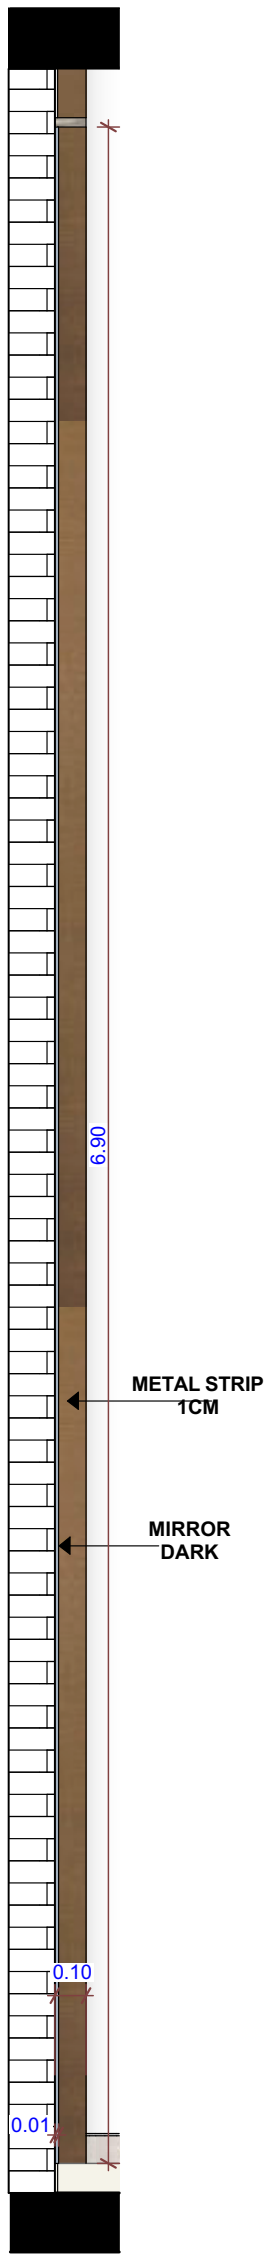

SECTION