INTERIOR DESIGN

LIVING ROOM 2

Architecture4human

info@a4human.net

ARCHITECTURE
FOR HUMAN

تصميم وتنفيذ واشراف


الاداره +964 7860001001
المشاريع +964 7834687241
التصاميم +964 7834687240











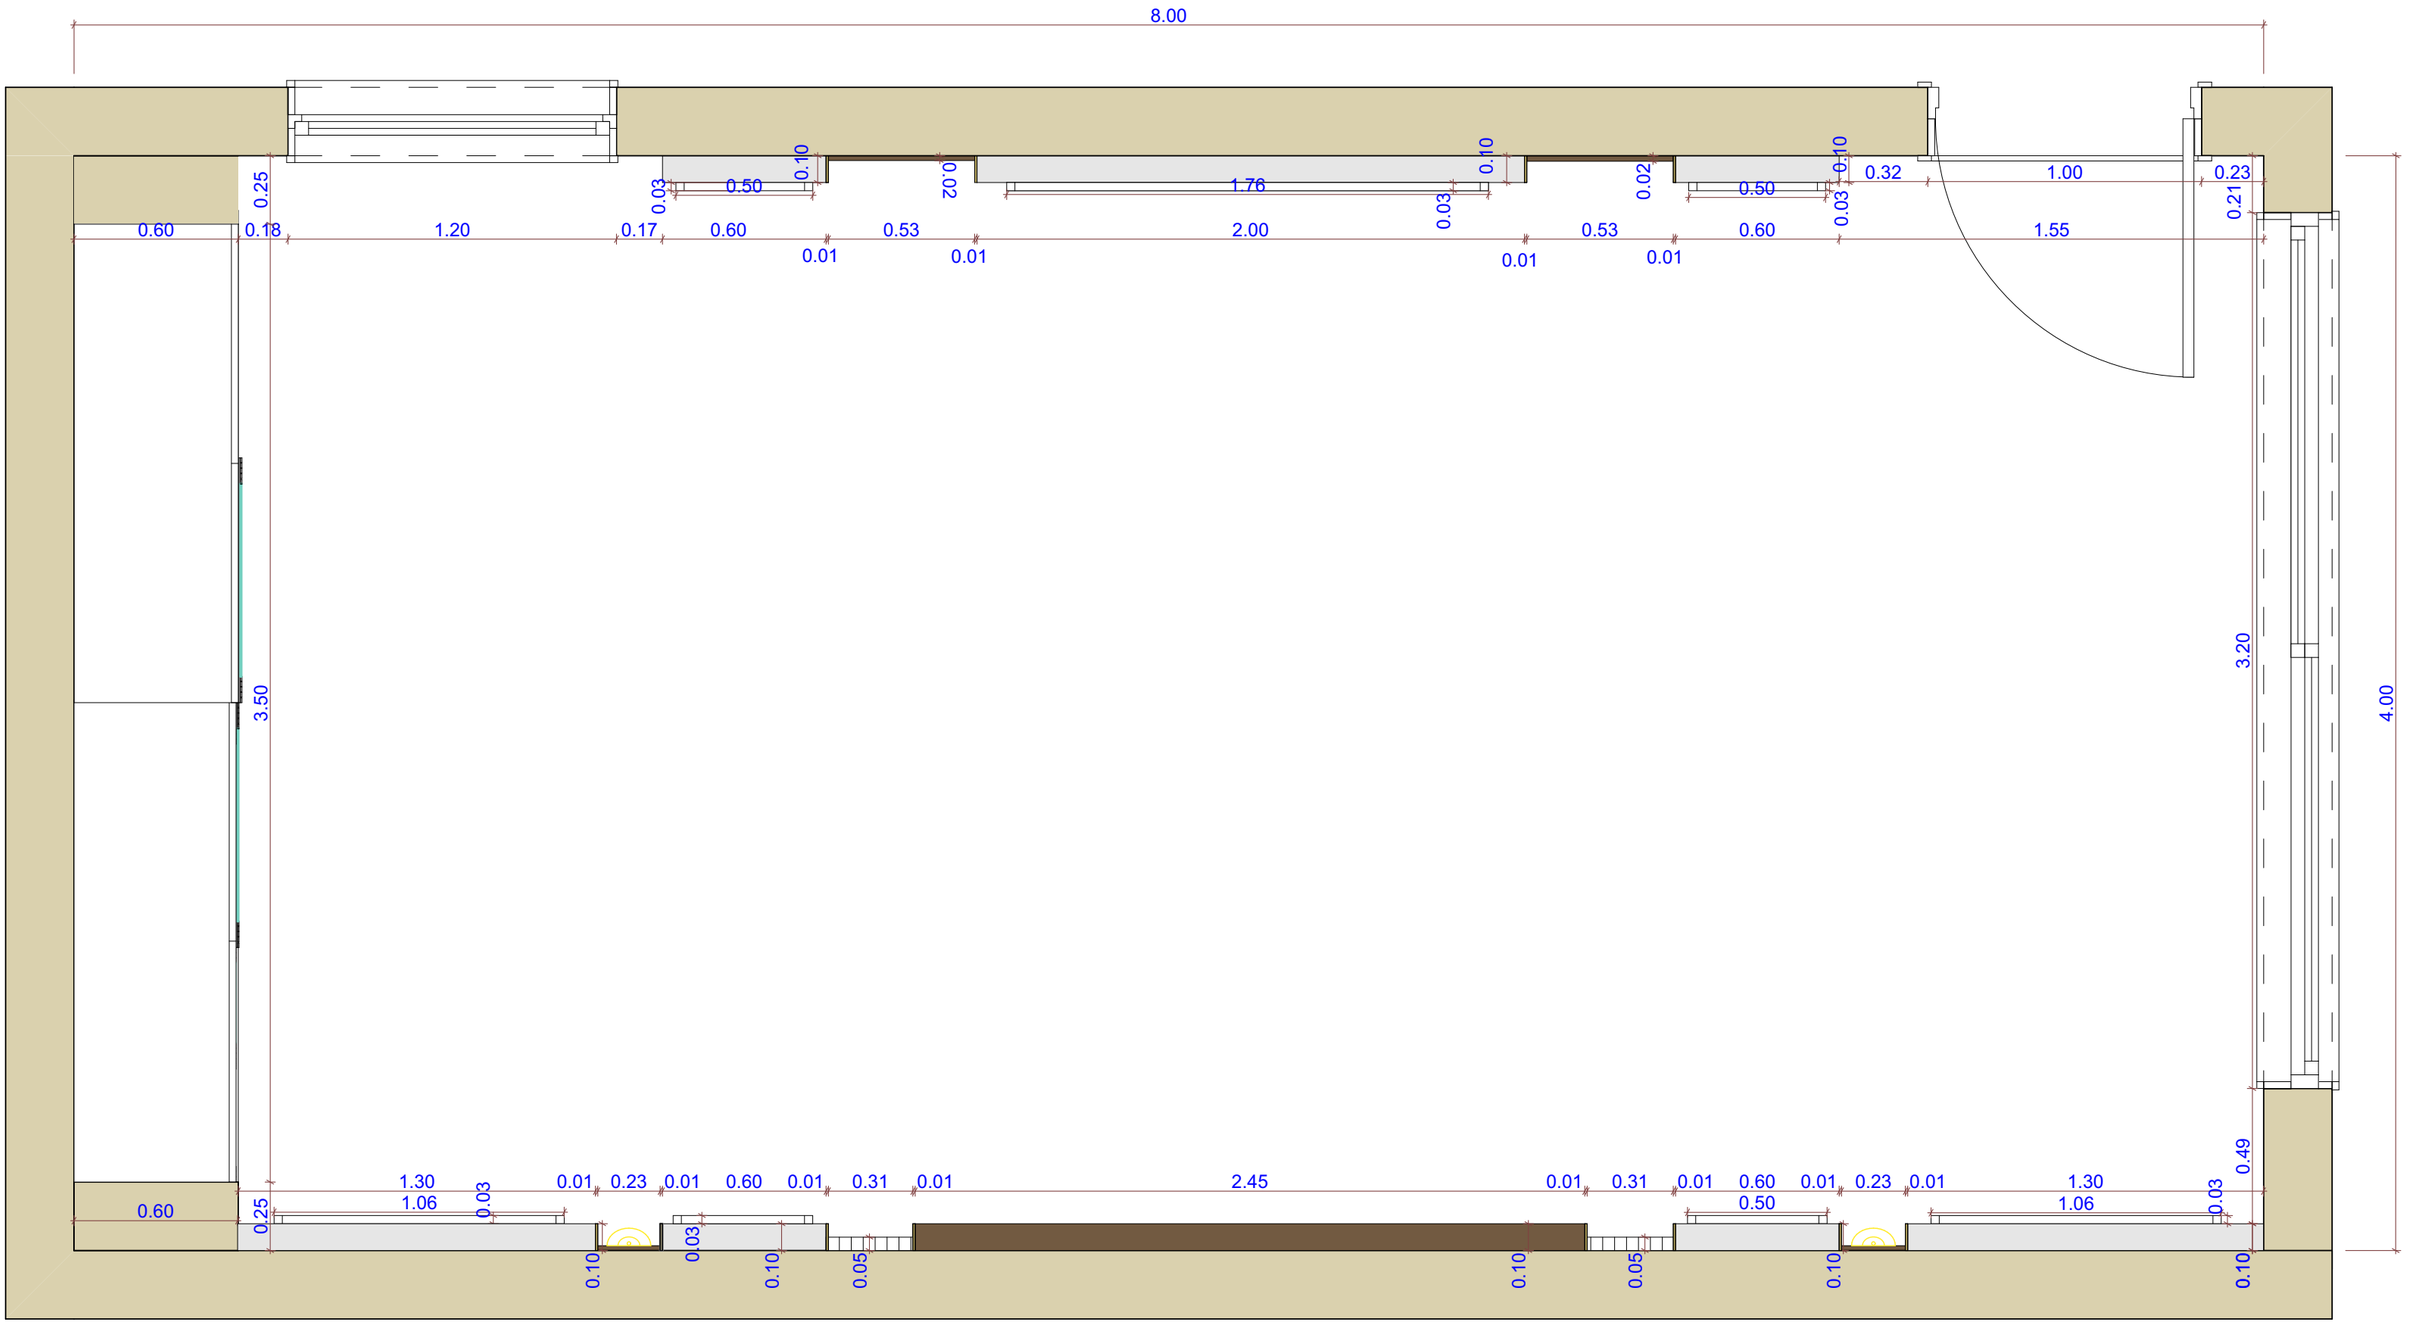


LIVING ROOM PLAN

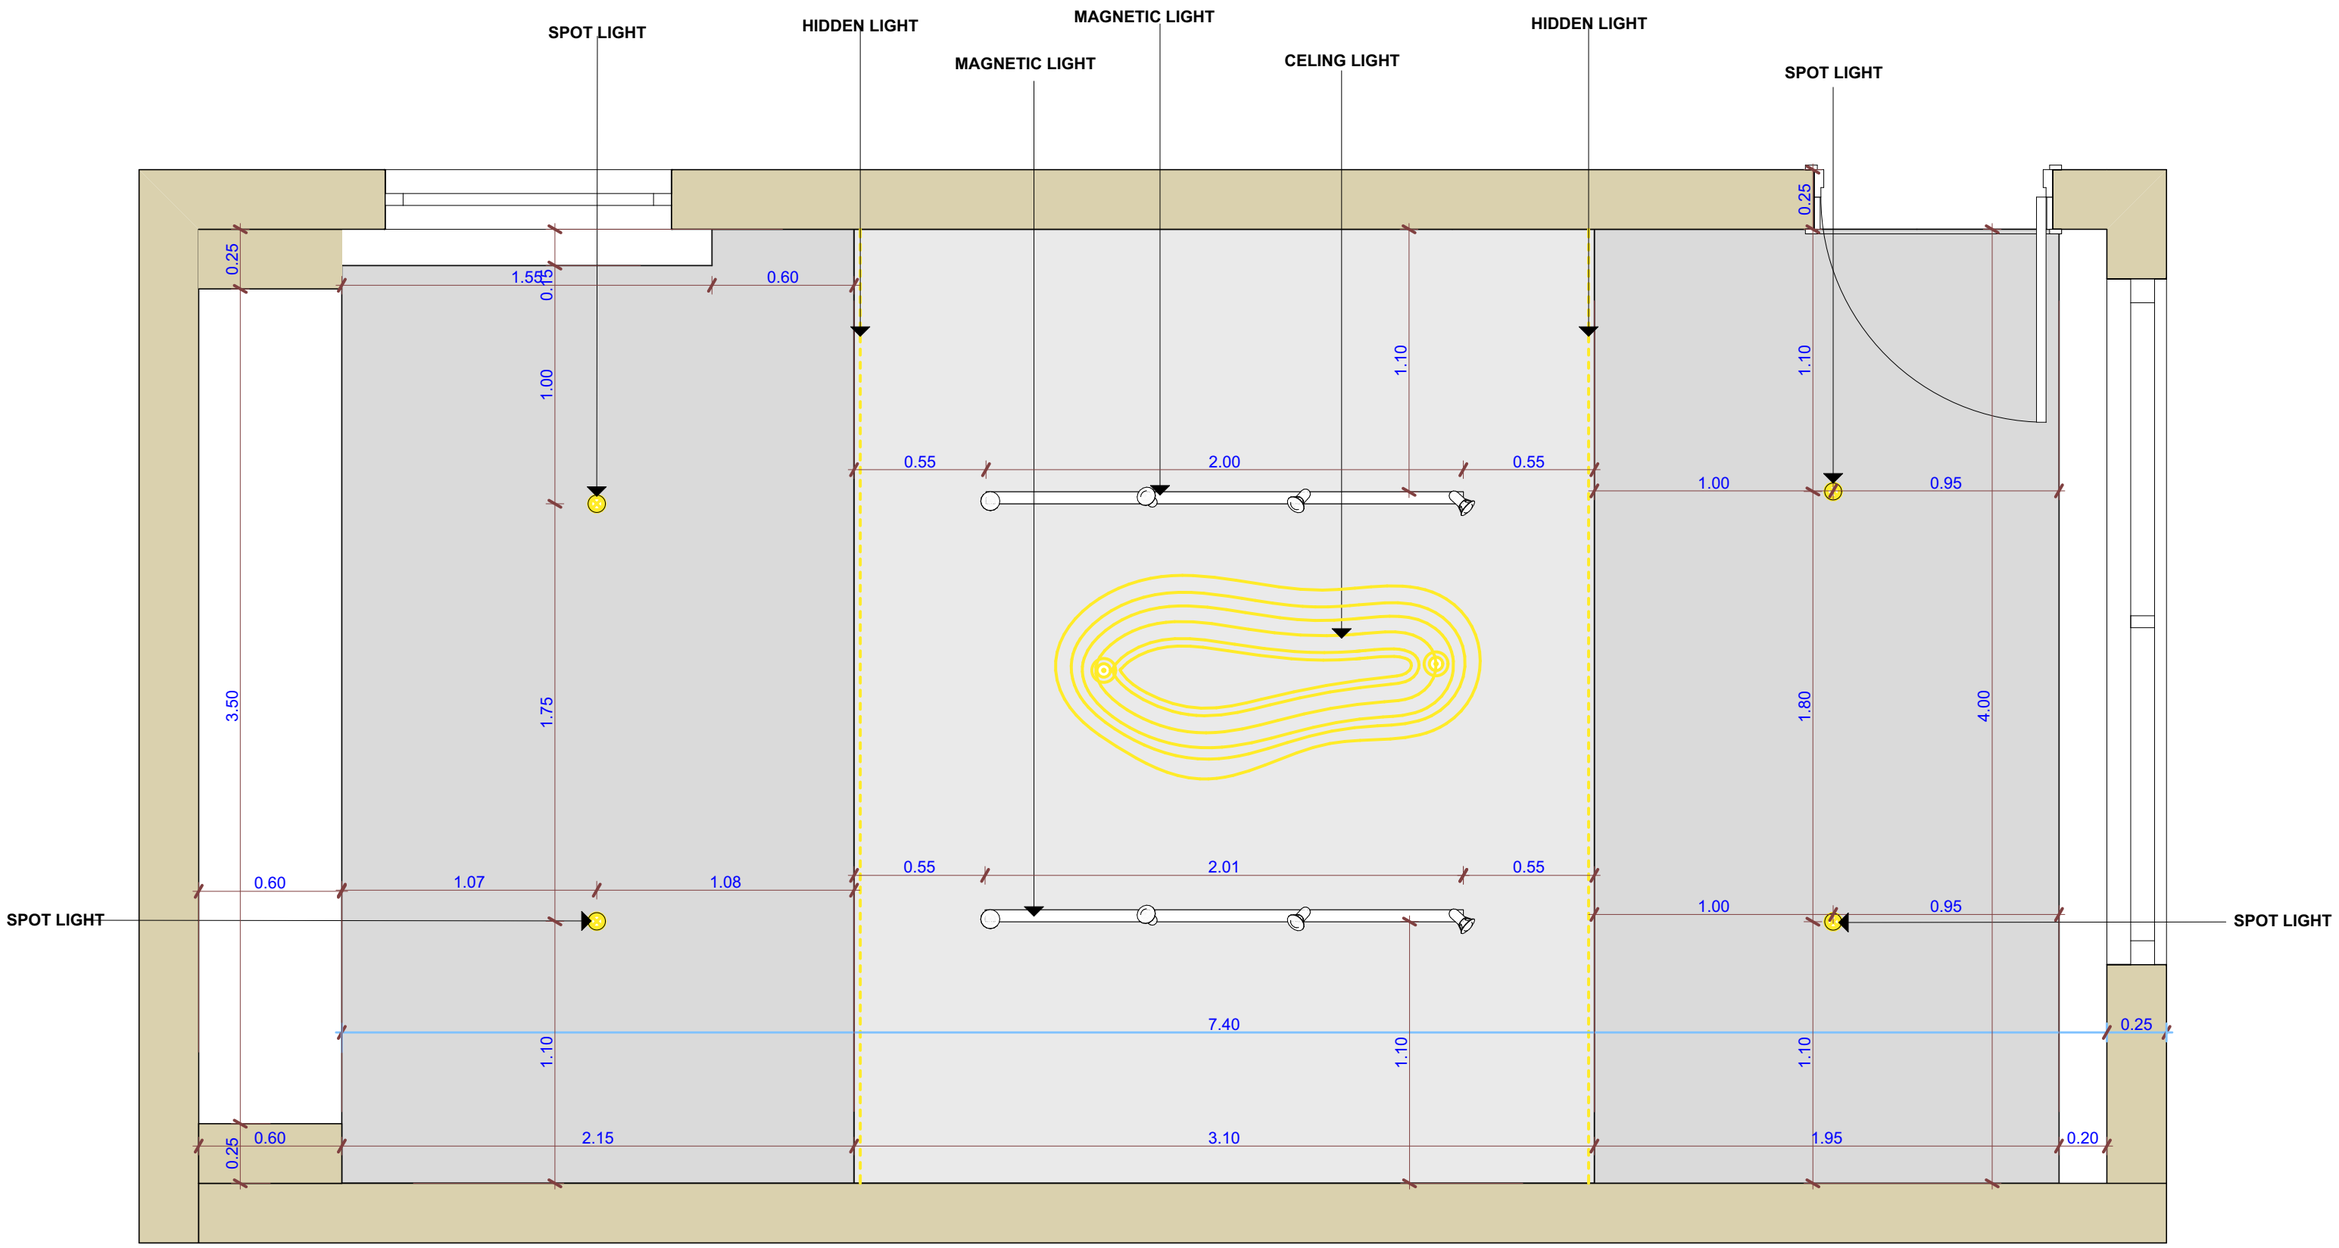
SPOT LIGHT
HIDDEN LIGHT
MAGNETIC LIGHT
MAGNETIC LIGHT
CELING LIGHT
HIDDEN LIGHT
SPOT LIGHT
SPOT LIGHT
SPOT LIGHT
0.25
1.55
0.15
0.60
1.00
1.10
0.55
2.00
0.55
1.00
0.95
0.25
1.10
3.50
1.75
1.80
4.00
0.60
1.07
1.08
0.55
2.01
0.55
1.00
0.95
7.40
0.25
1.10
1.10
1.10
0.25
0.60
2.15
3.10
1.95
0.20


CELING PLAN

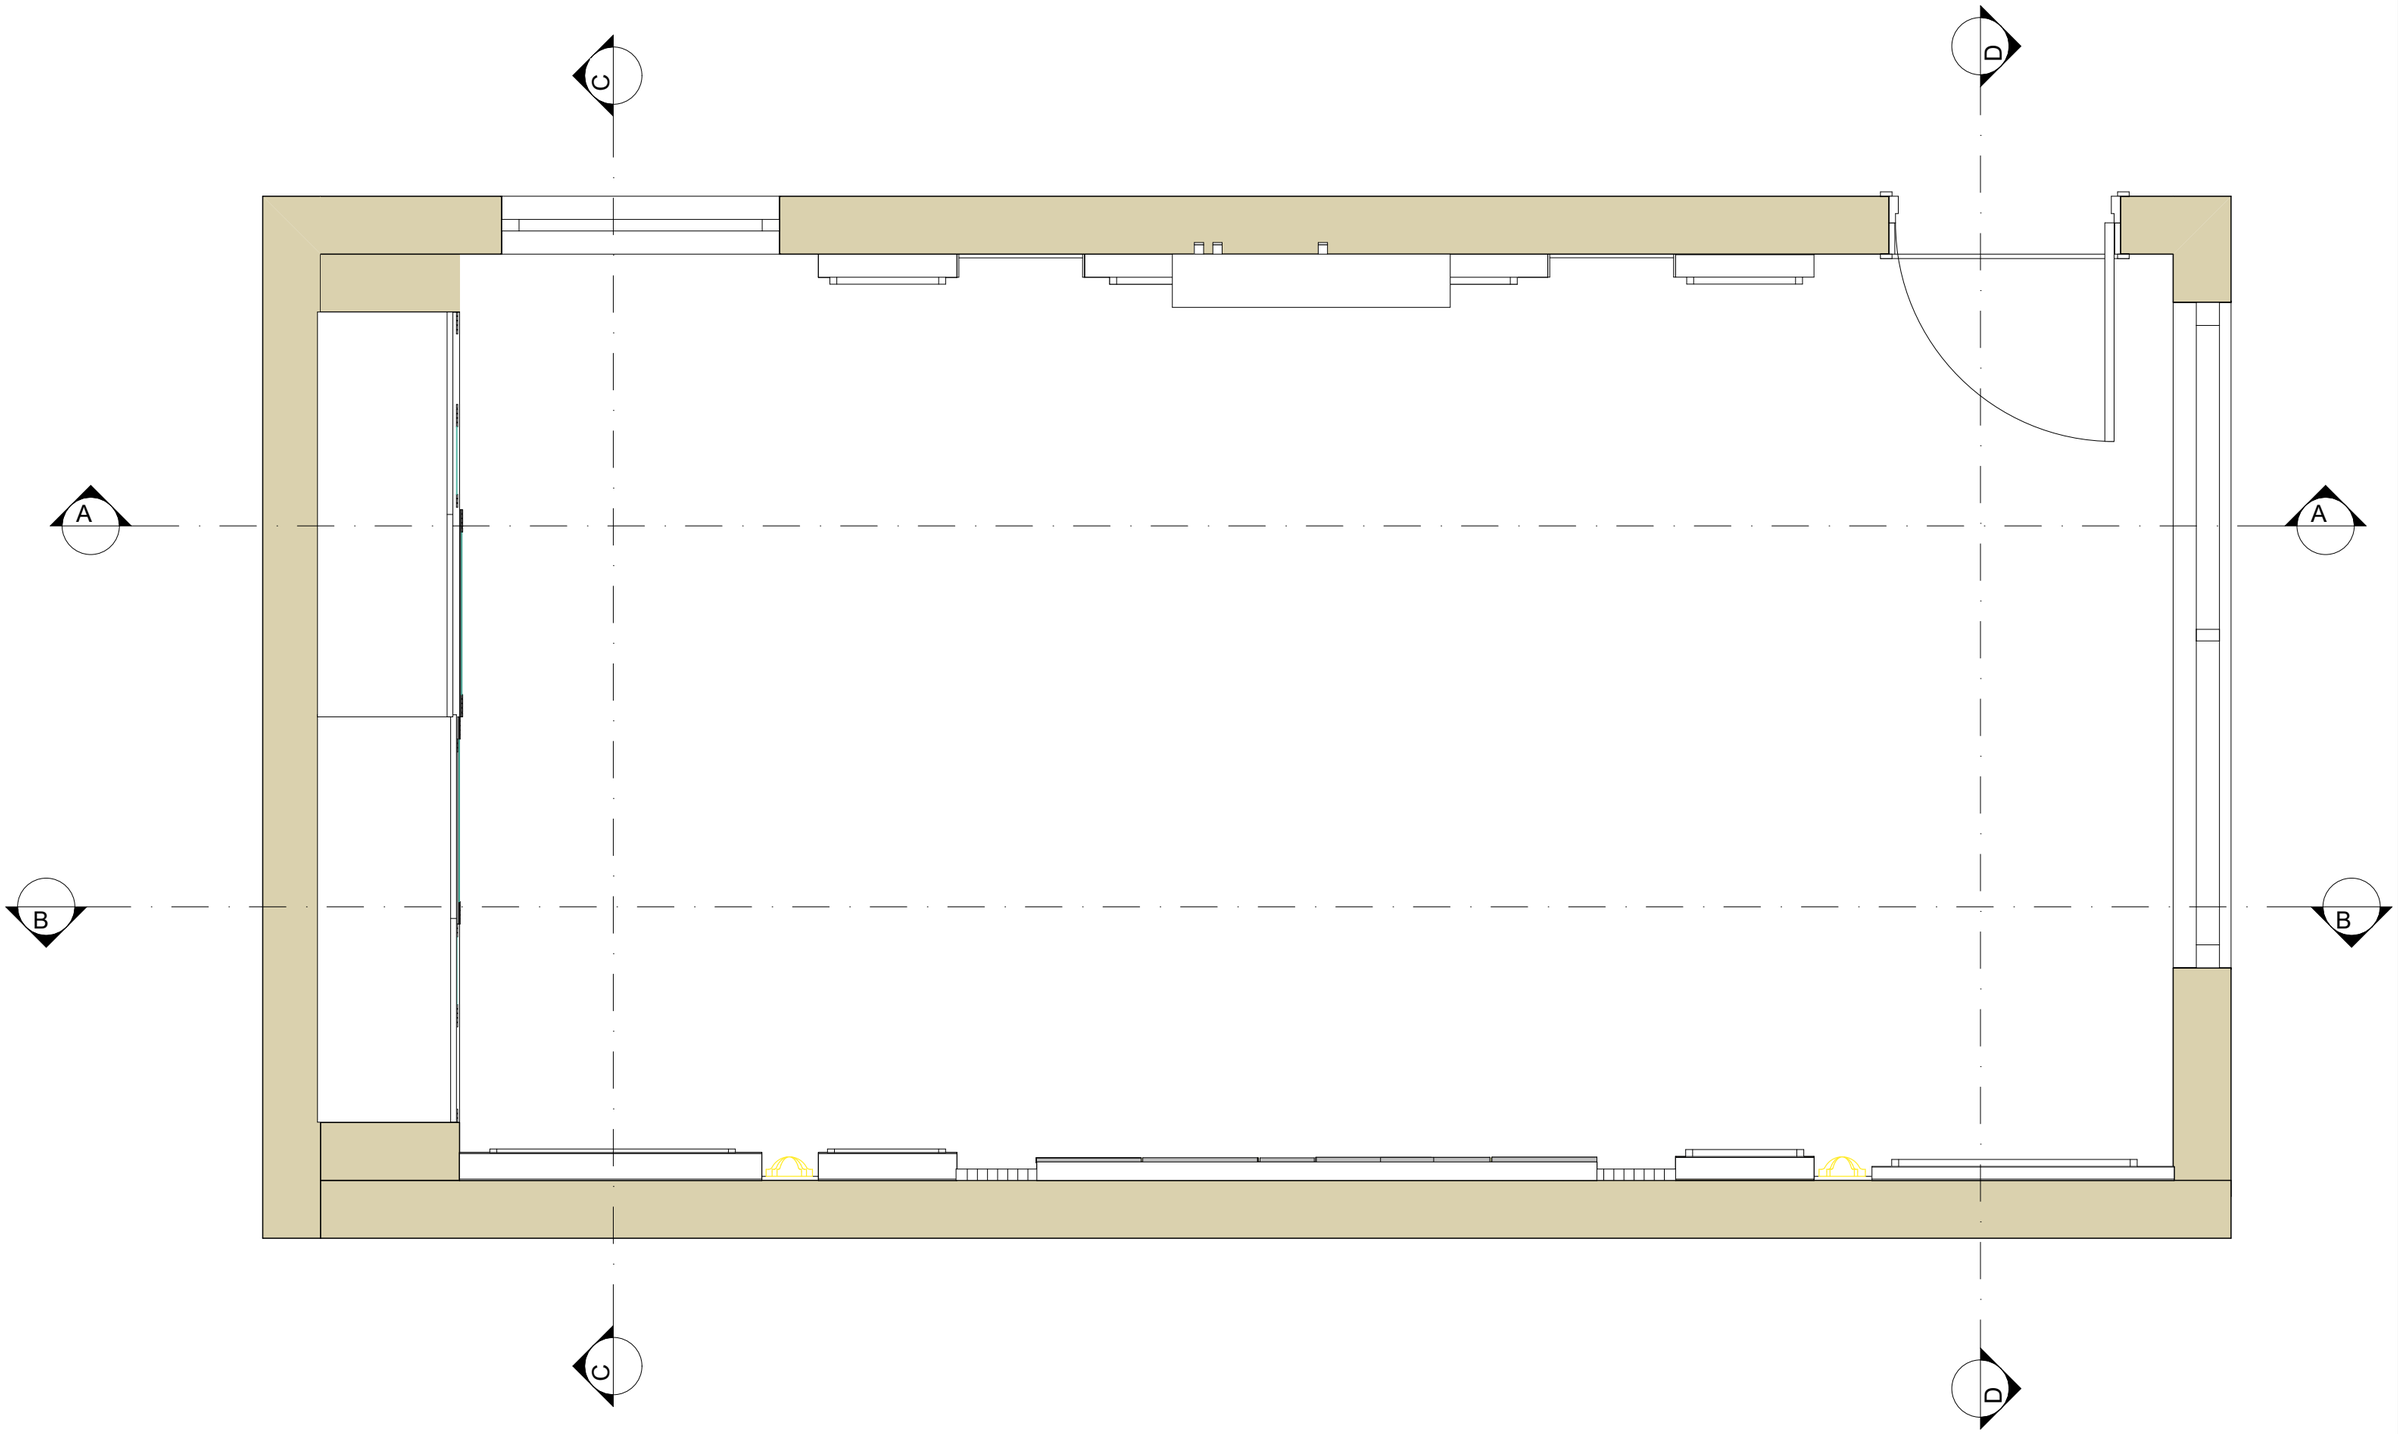

SECTIONS PLAN

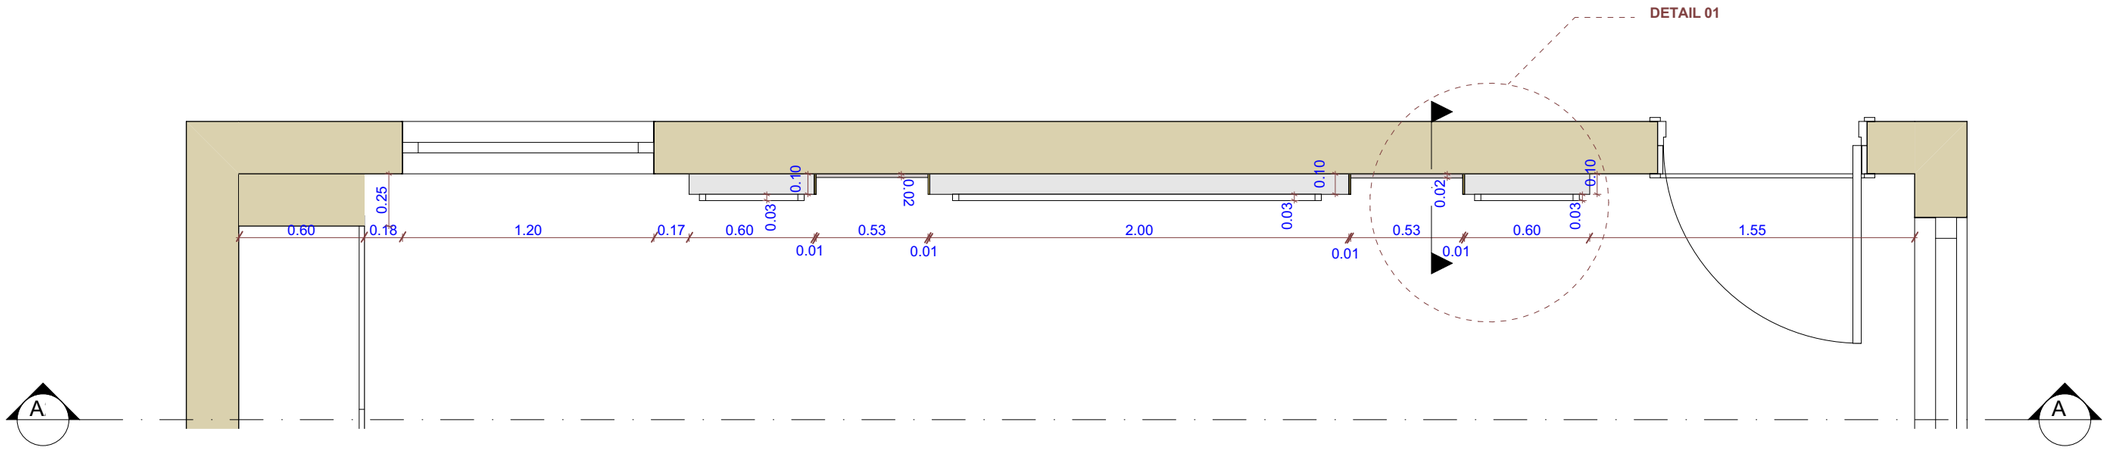

PLAN

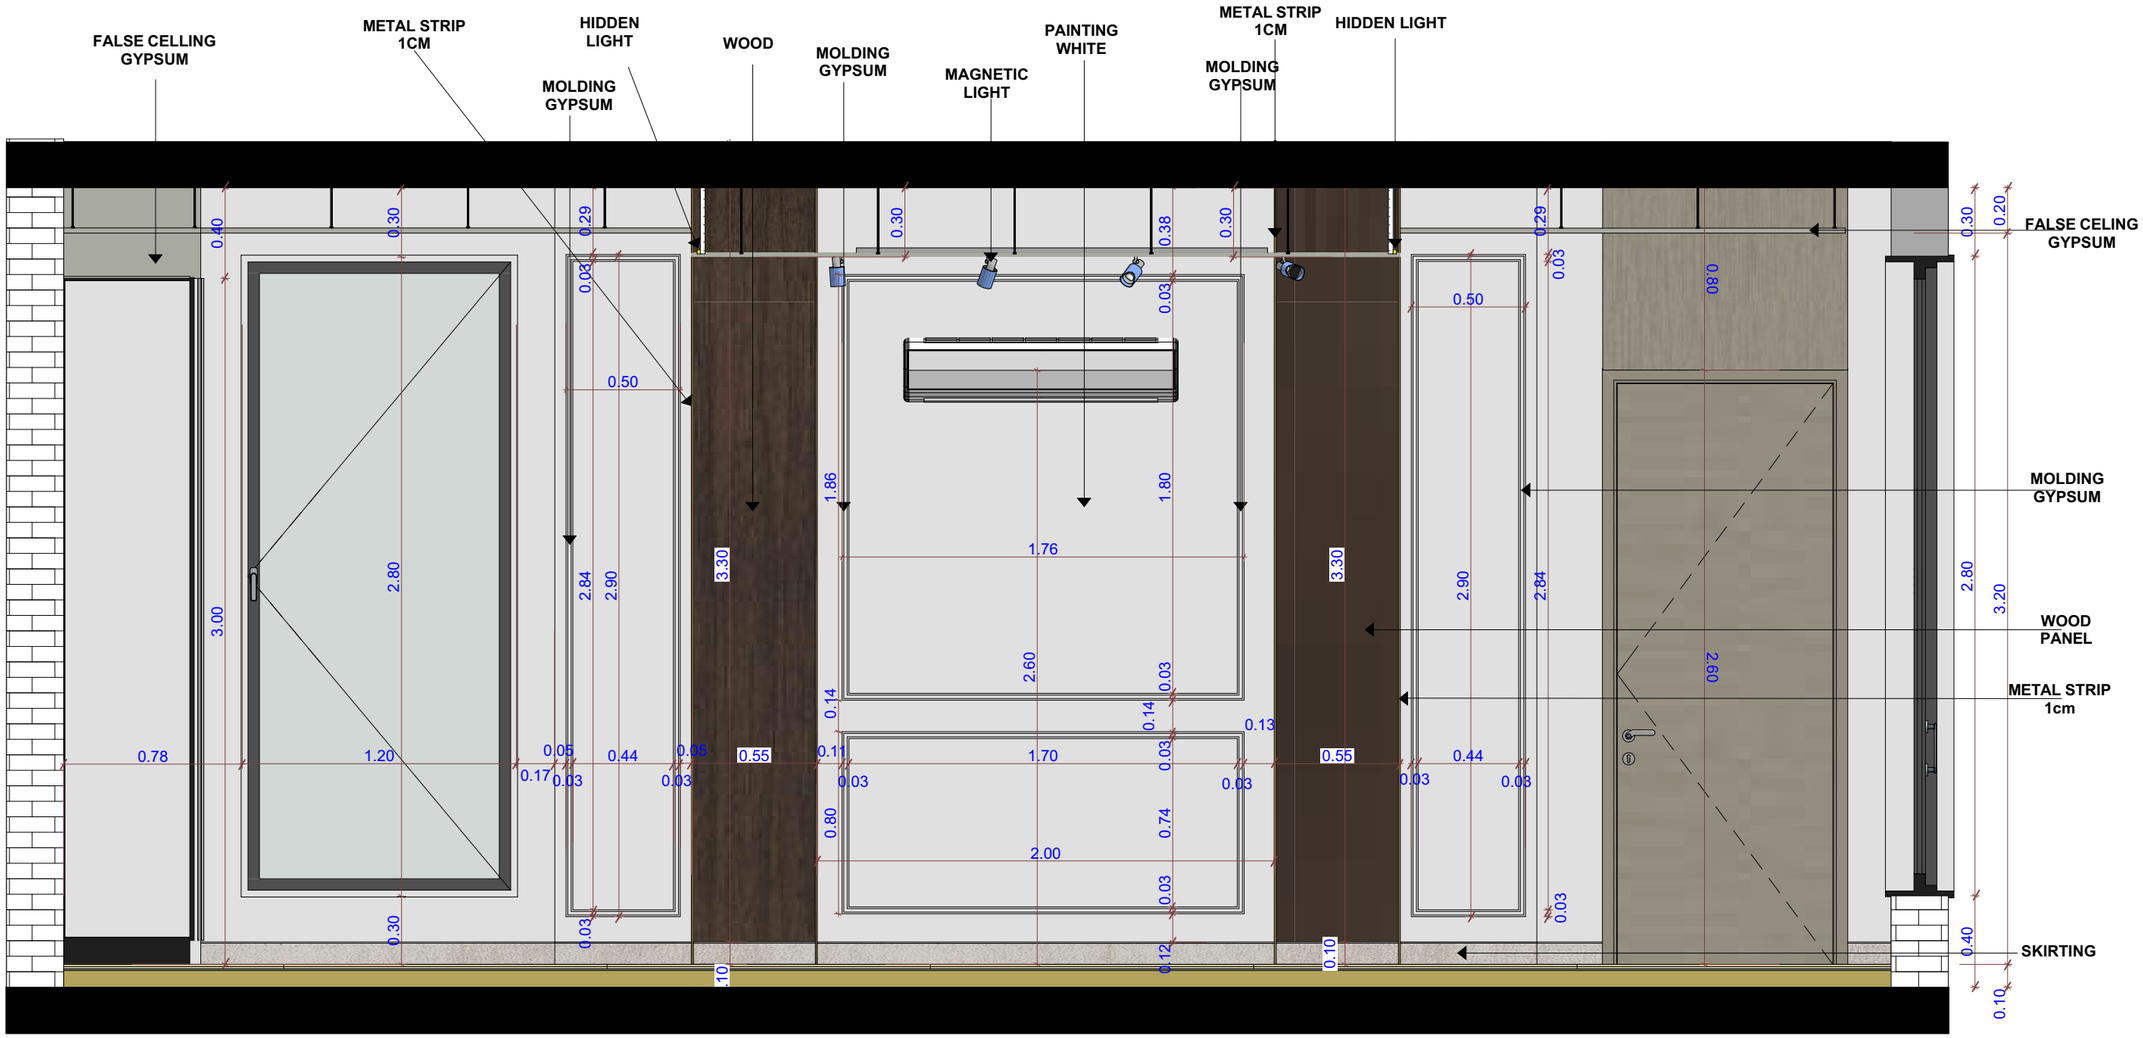


ELEVATION


SECTION A-A




SECTION A-A / DETAIL 01

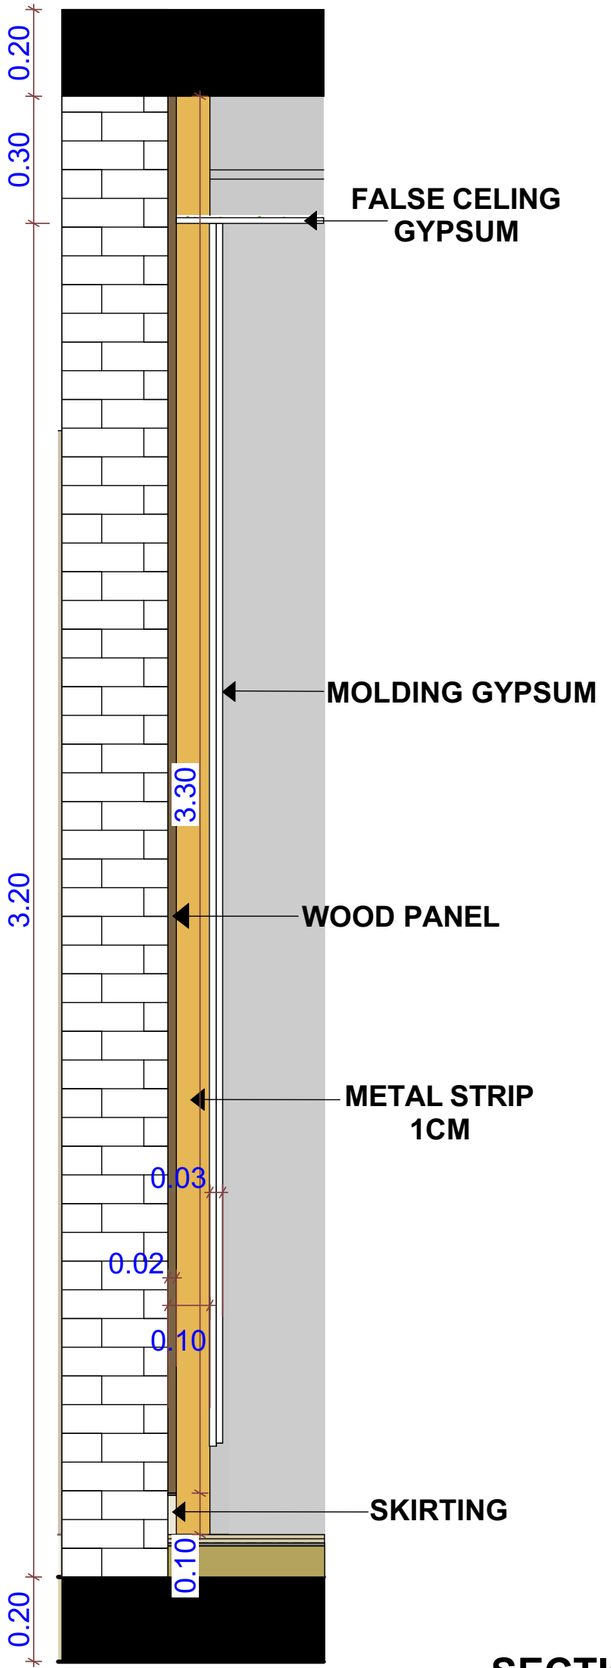


SECTION

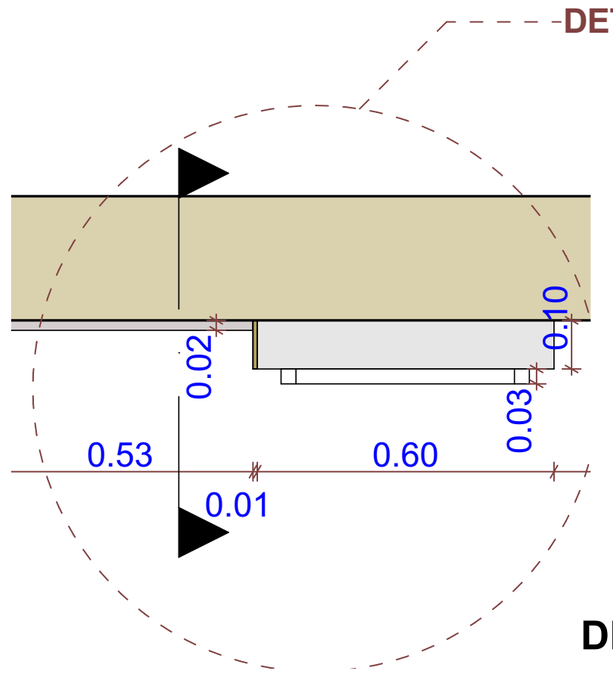


DET 01 PLAN

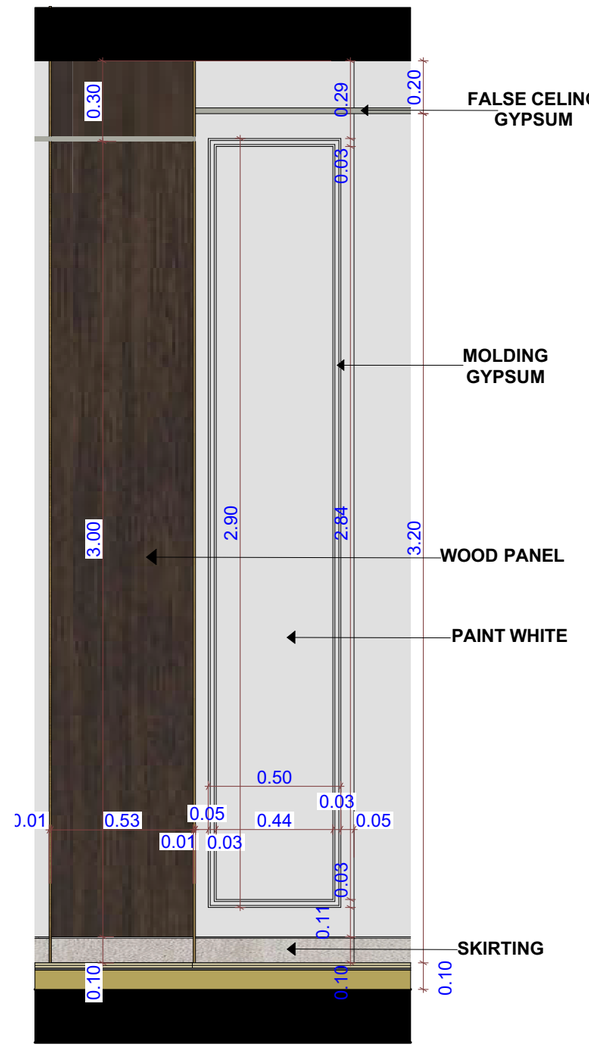

ELEVATION

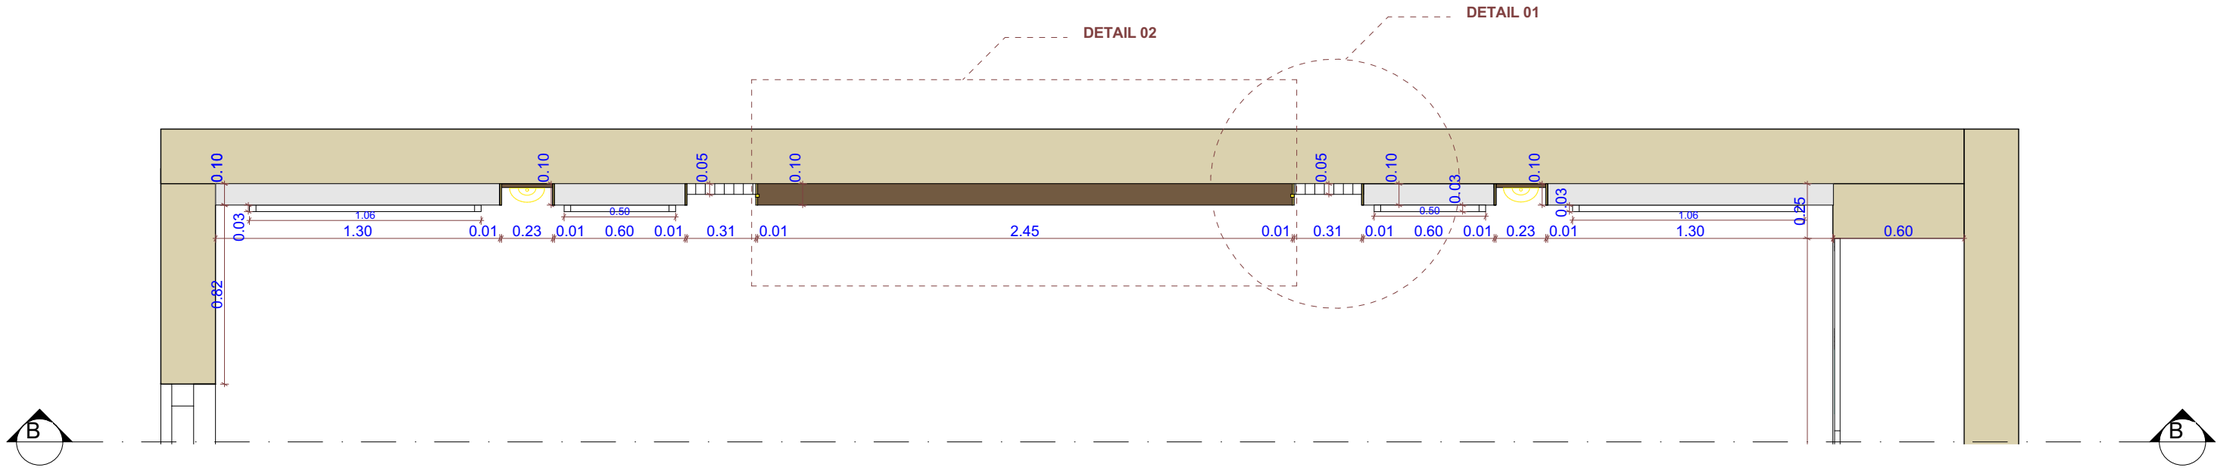

PLAN

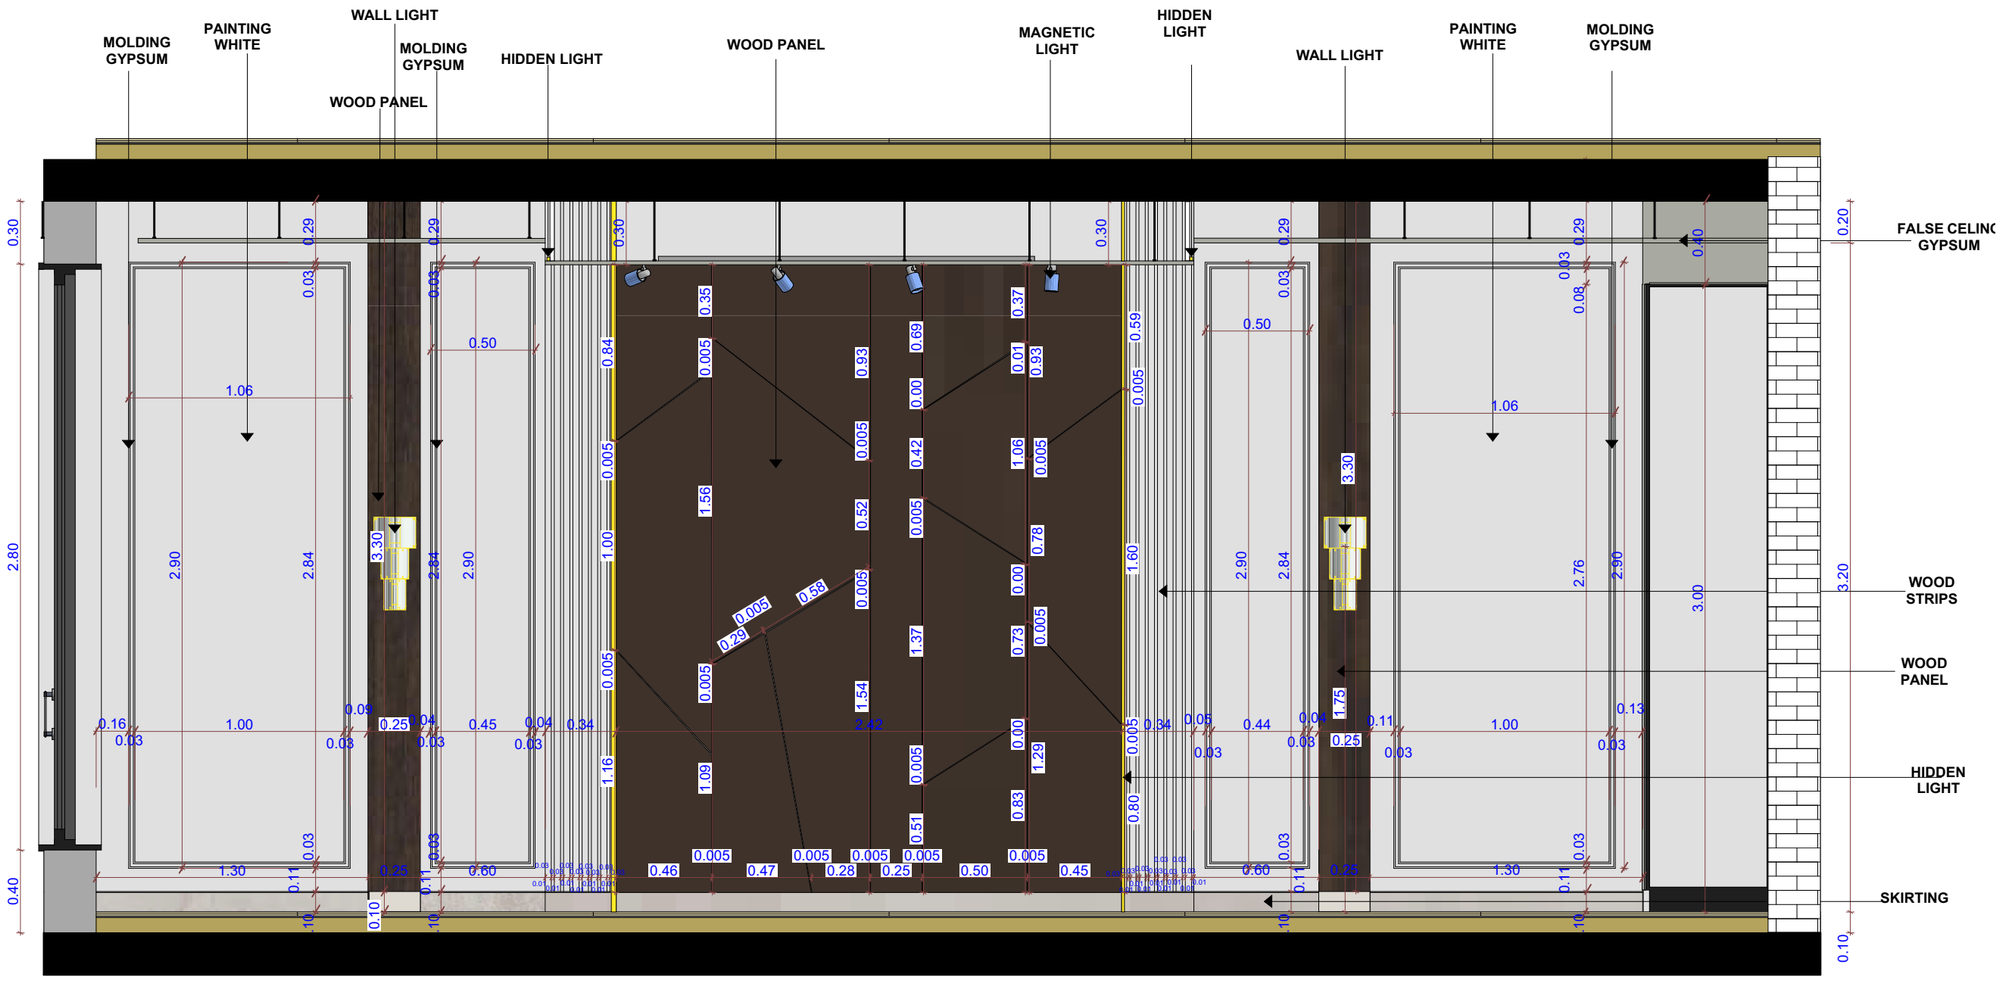


ELEVATION


SECTION B-B




SECTION B-B / DETAIL 01

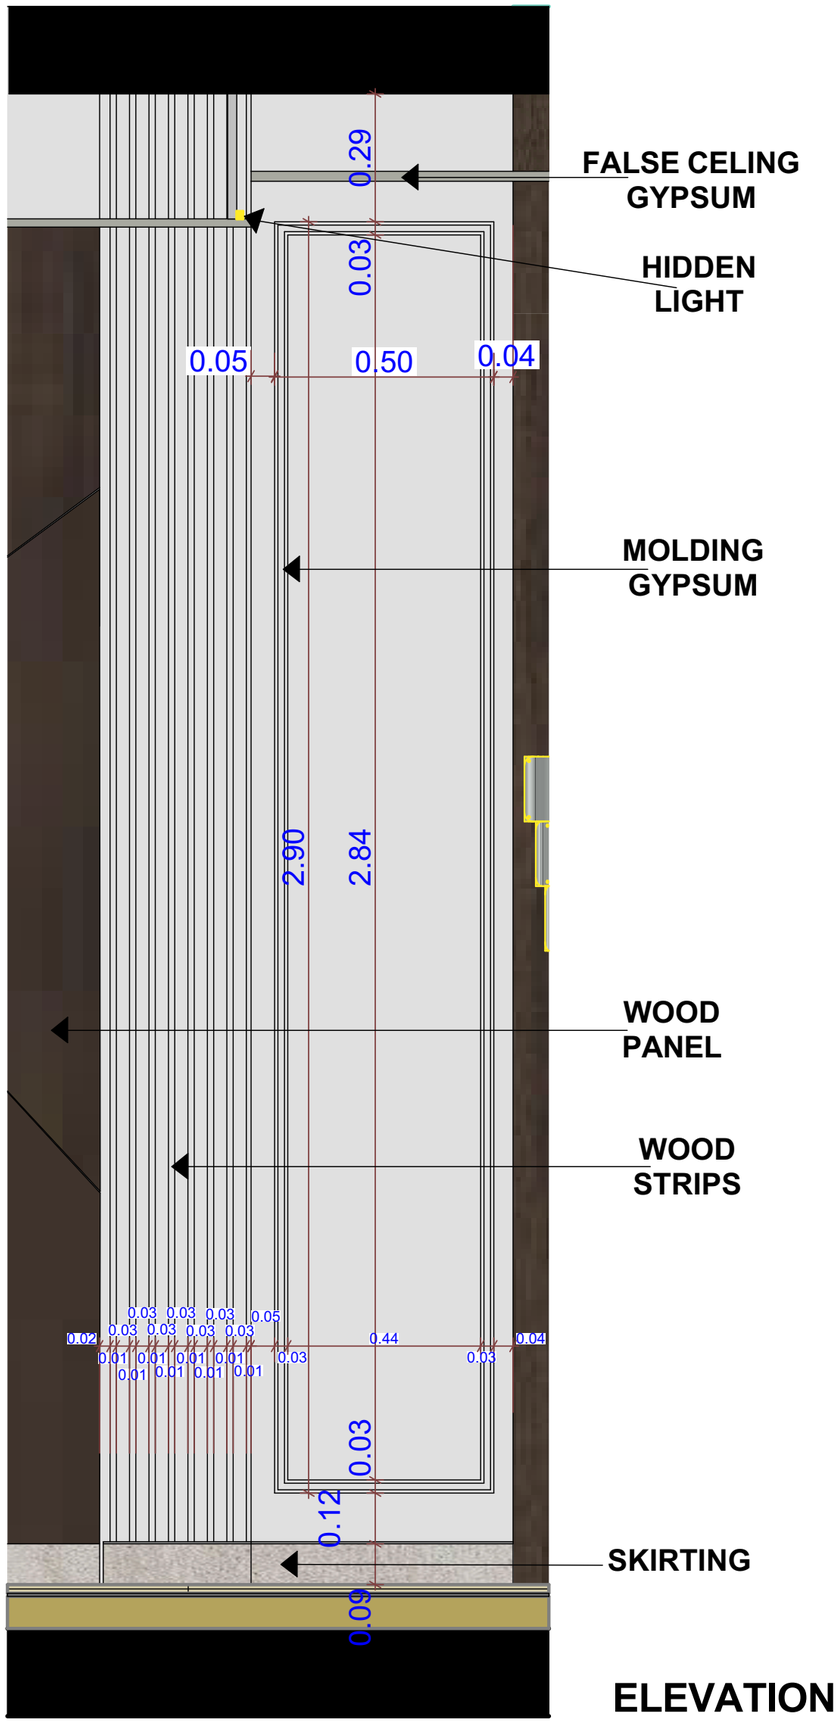

ELEVATION

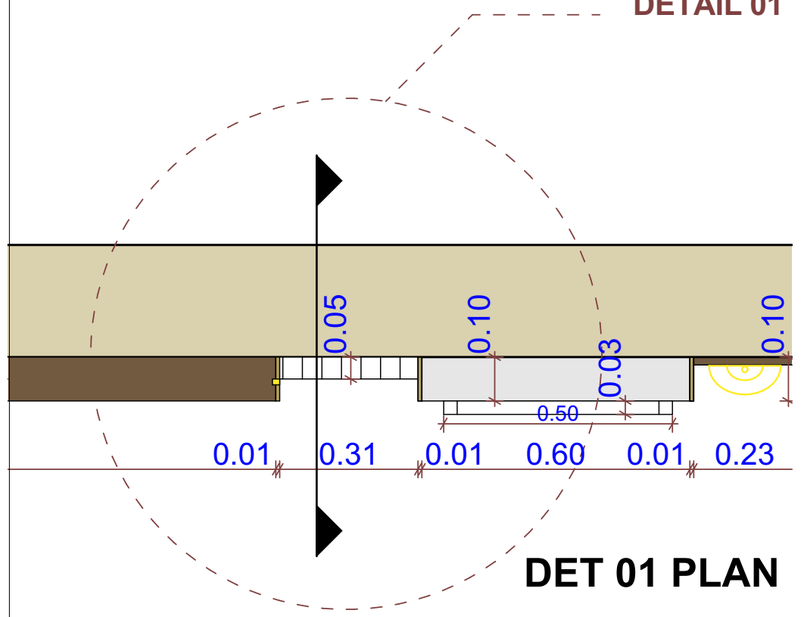

DET 01 PLAN

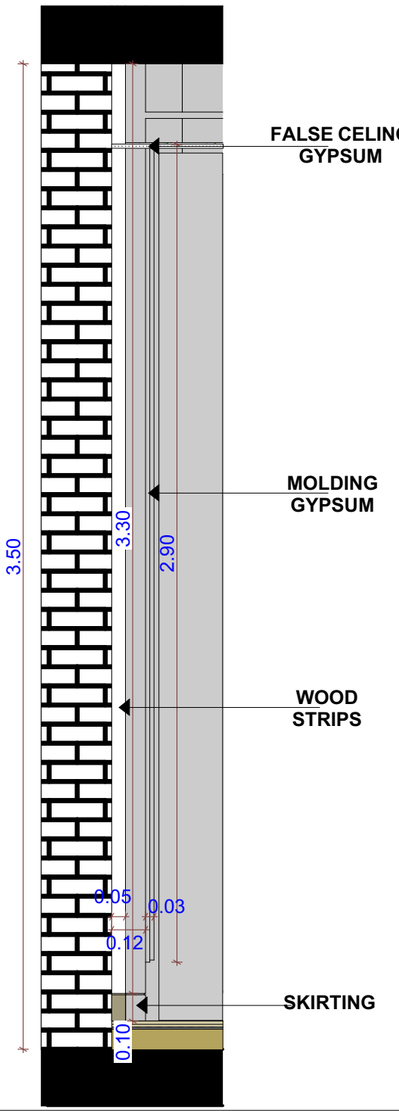


SECTION




SECTION B-B / DETAIL 02




ELEVATION

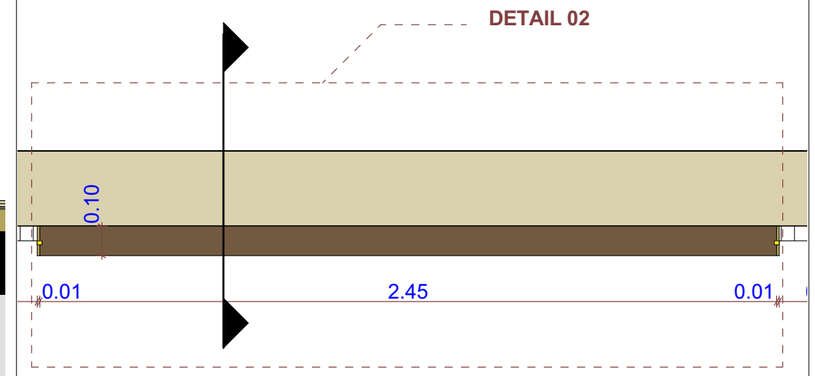


DET 02 PLAN

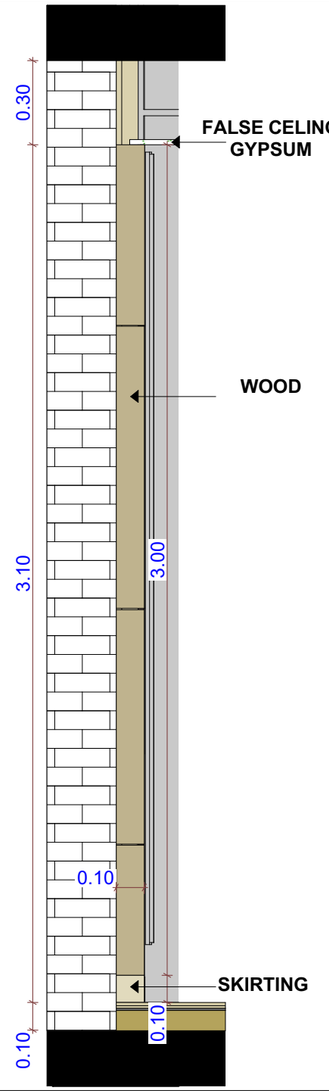


SECTION

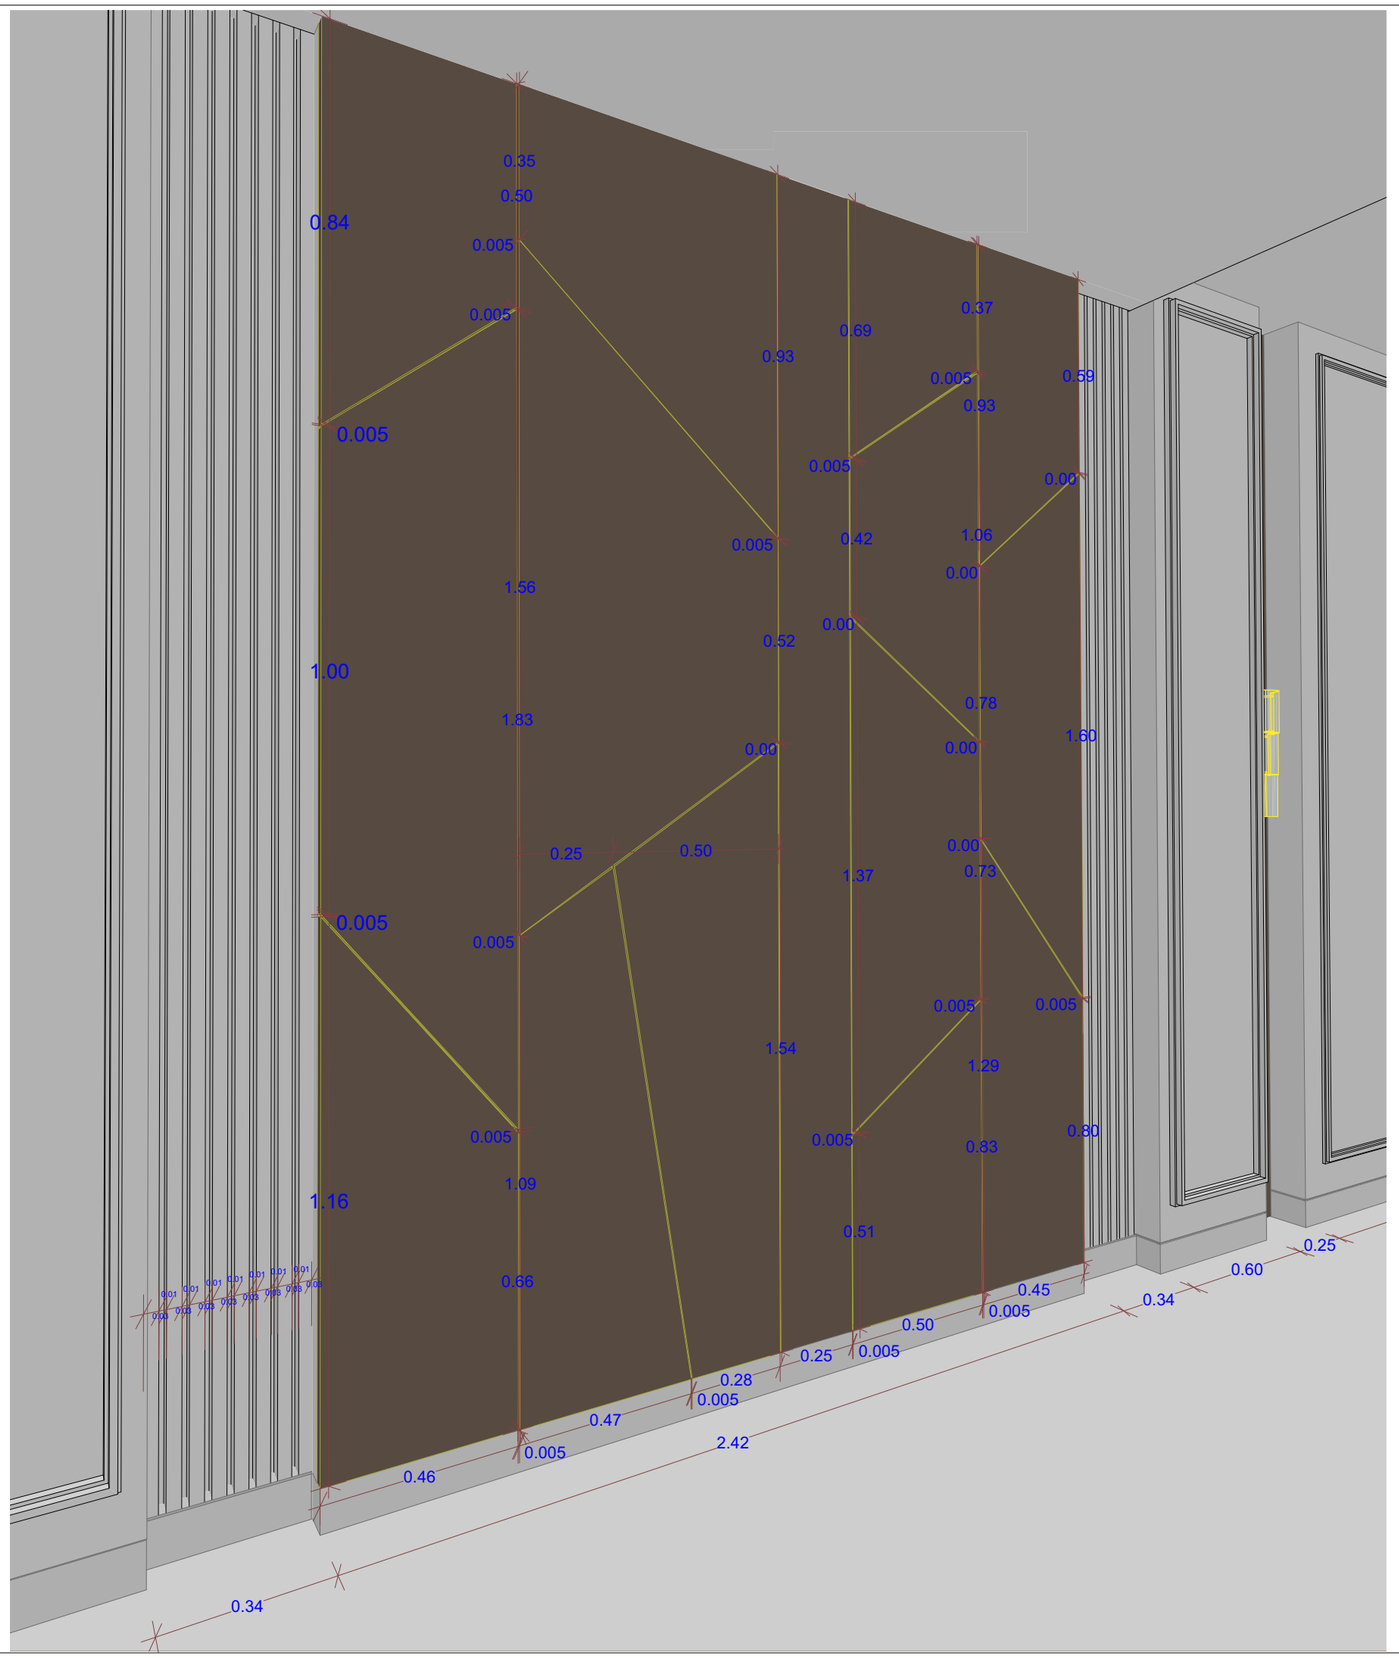

PERSPECTIVE

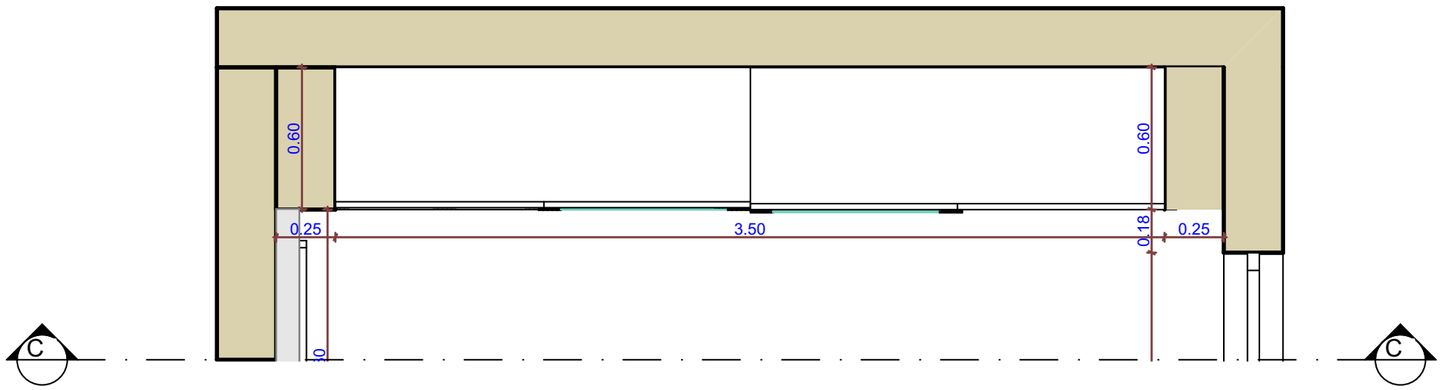


PLAN

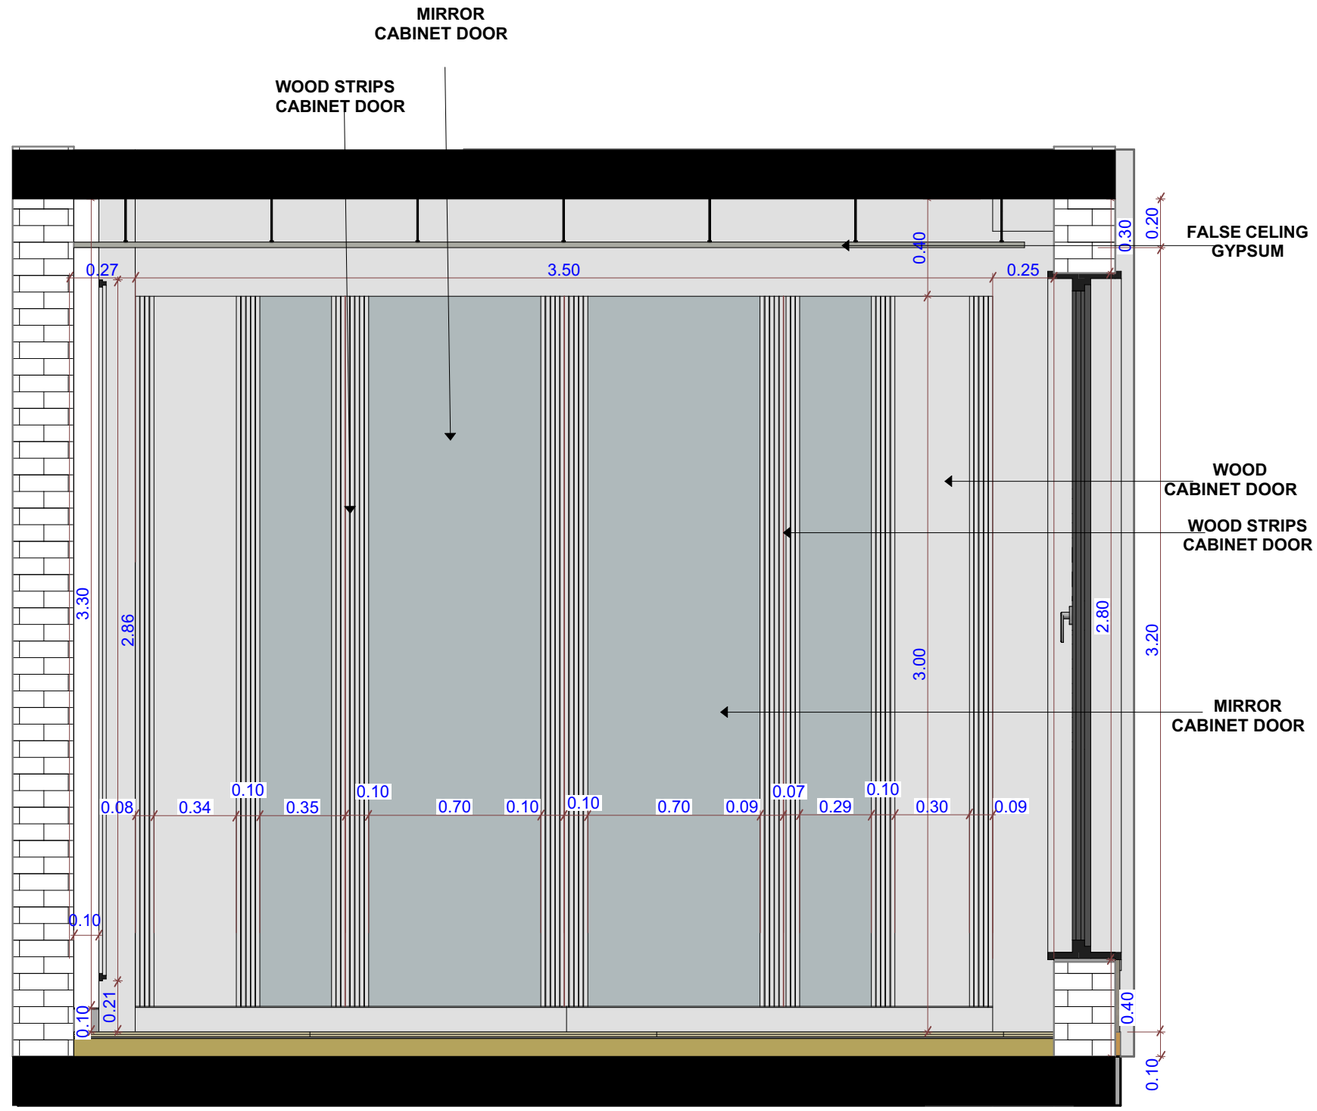


ELEVATION

SECTION C-C

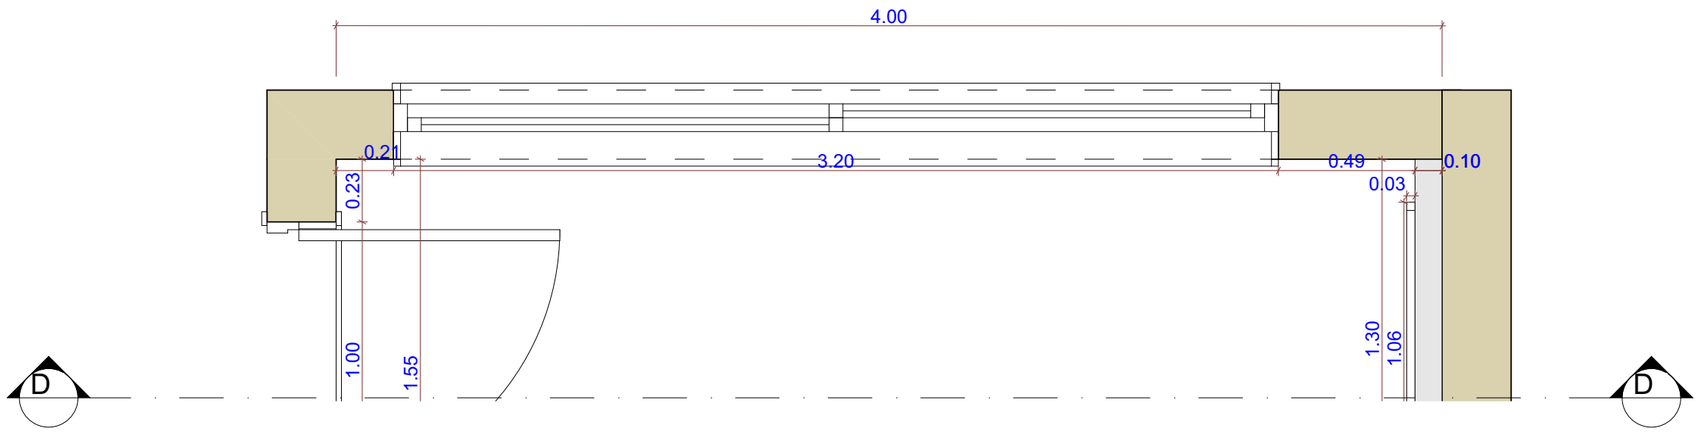

PLAN

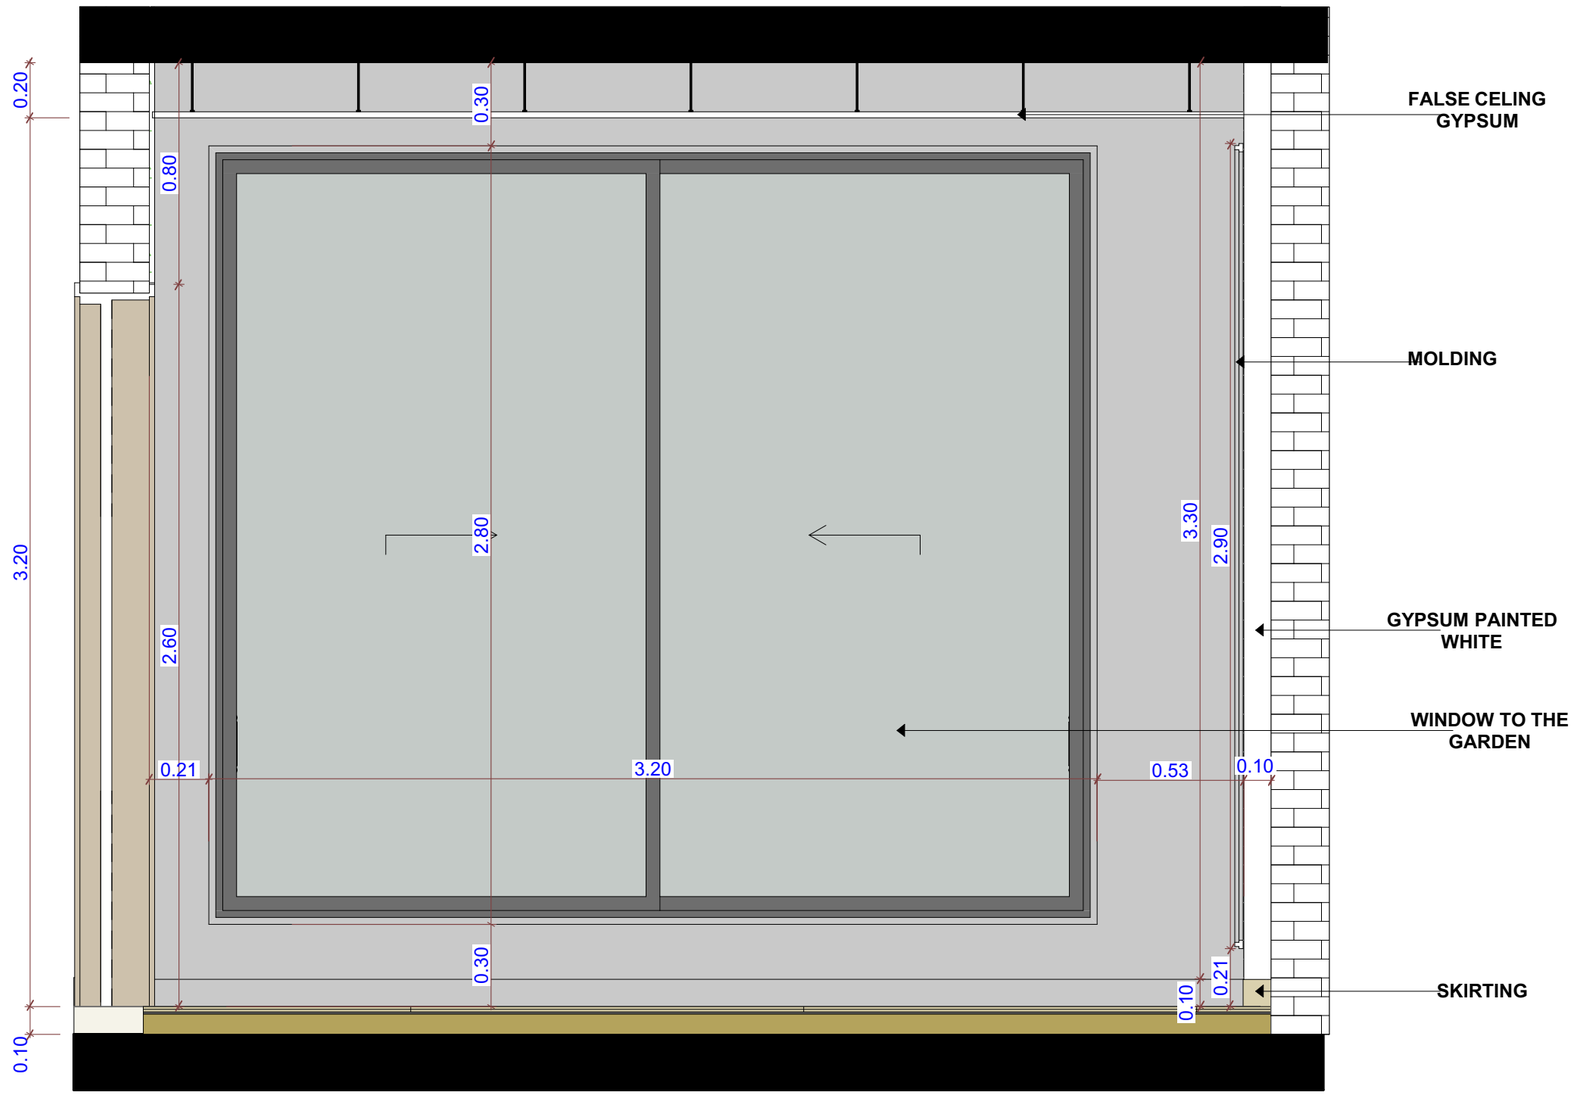

ELEVATION

SECTION D-D