# INTERIOR DESIGN

## STAIR


Architecture4human


info@a4human.net

ARCHITECTURE
FOR HUMAN


تصميم وتنفيذ واشراف

الاداره +964 7860001001
المشاريع +964 7834687241
التصاميم +964 7834687240




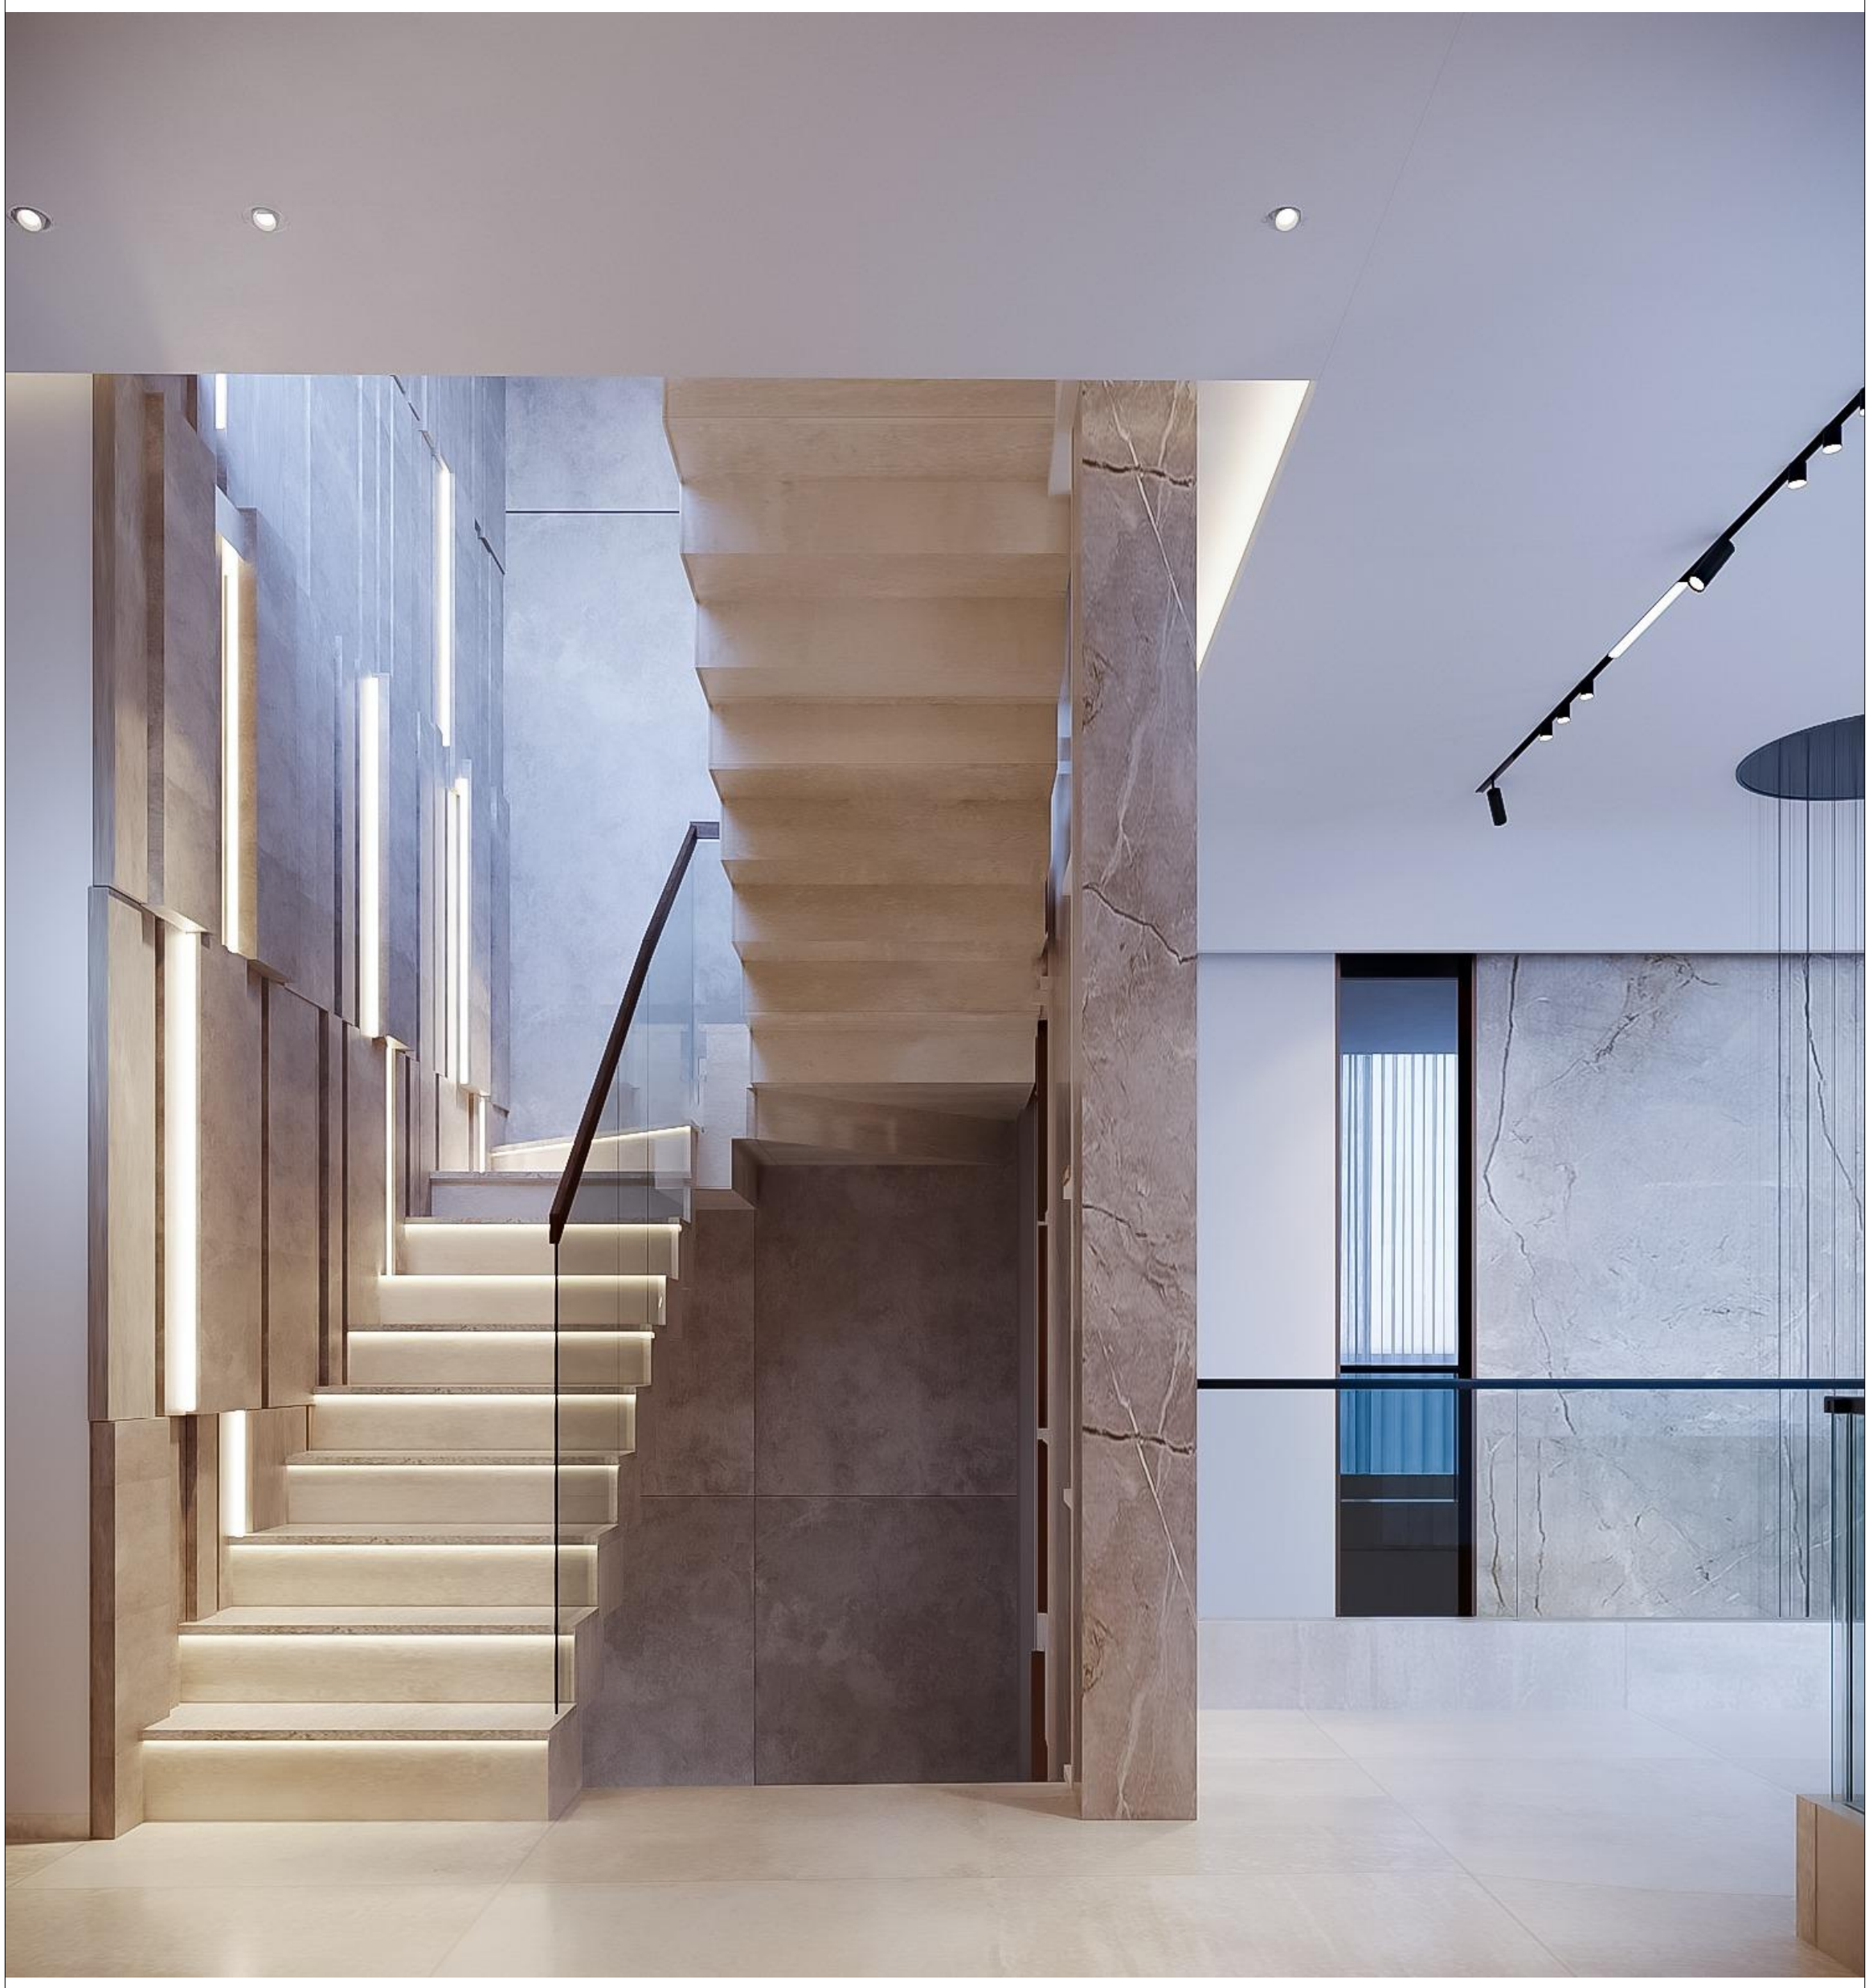

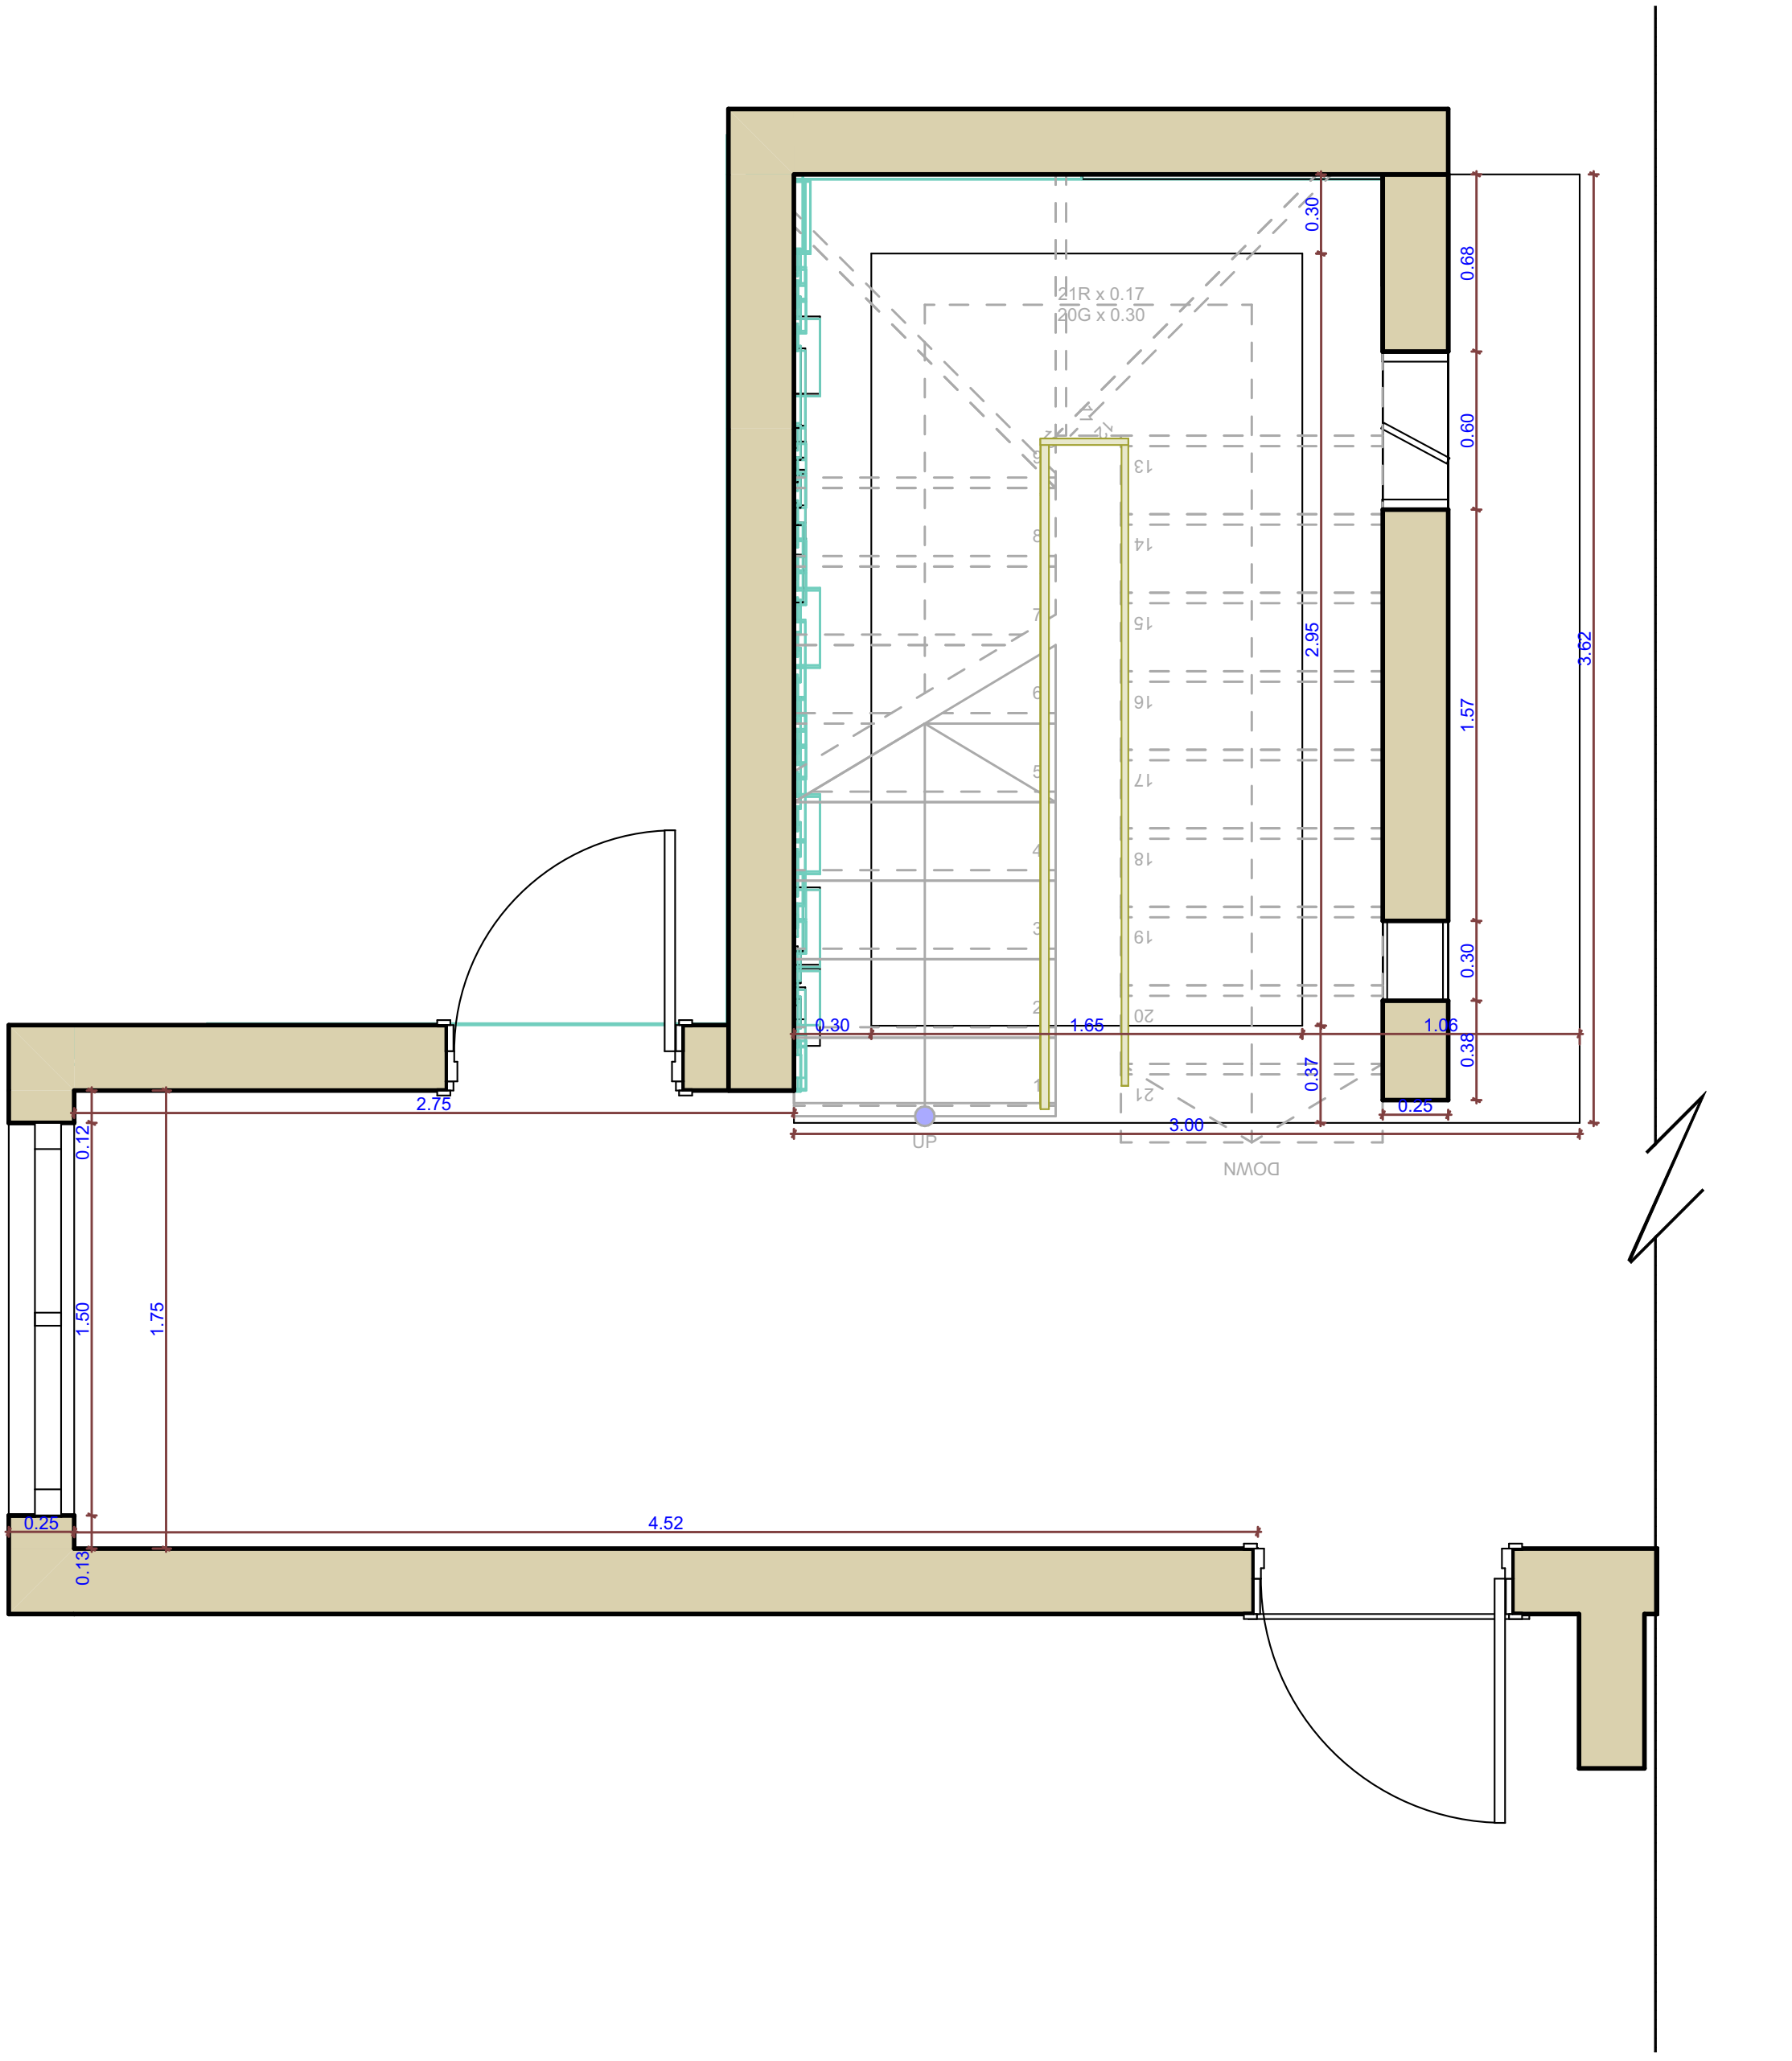



21R x 0.17
20G x 0.30
UP
DOWN
0.30
0.68
0.60
2.95
3.62
1.57
0.30
0.38
0.37
1.06
0.25
3.00
1.65
0.30
2.75
0.12
1.50
1.75
0.25
0.13
4.52


# STAIR PLAN

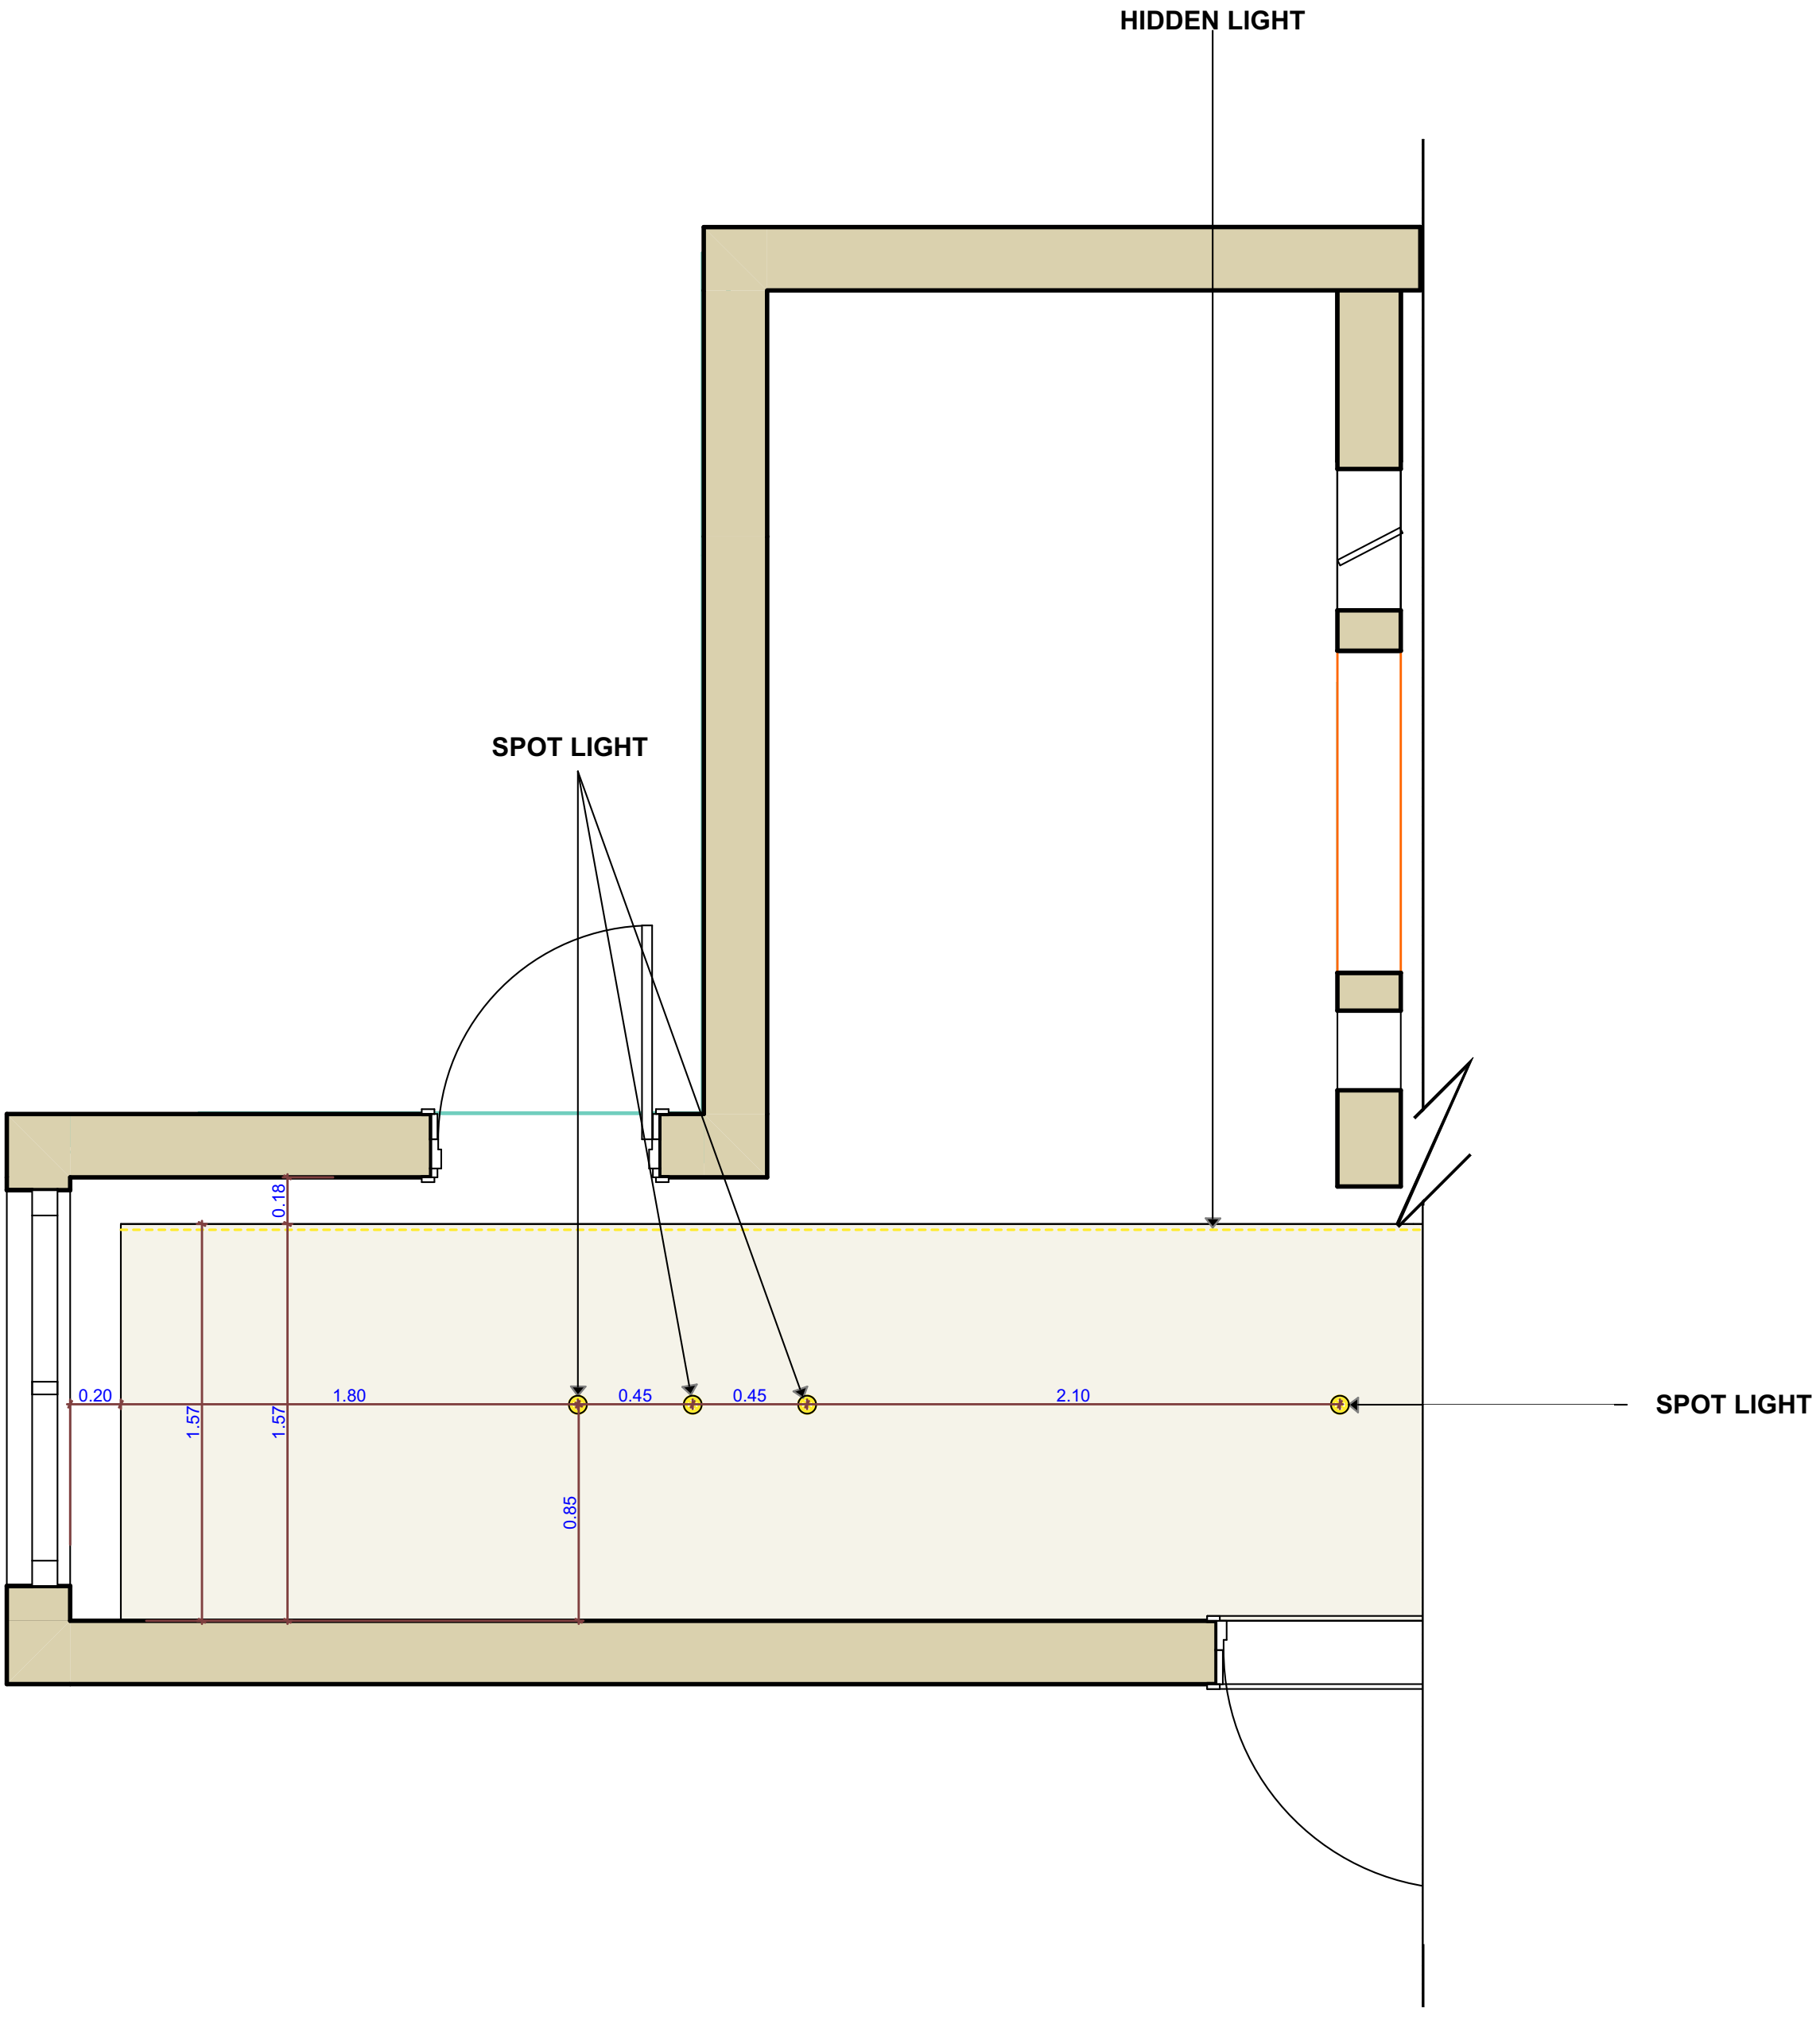



# CELING GROUND FLOOR PLAN

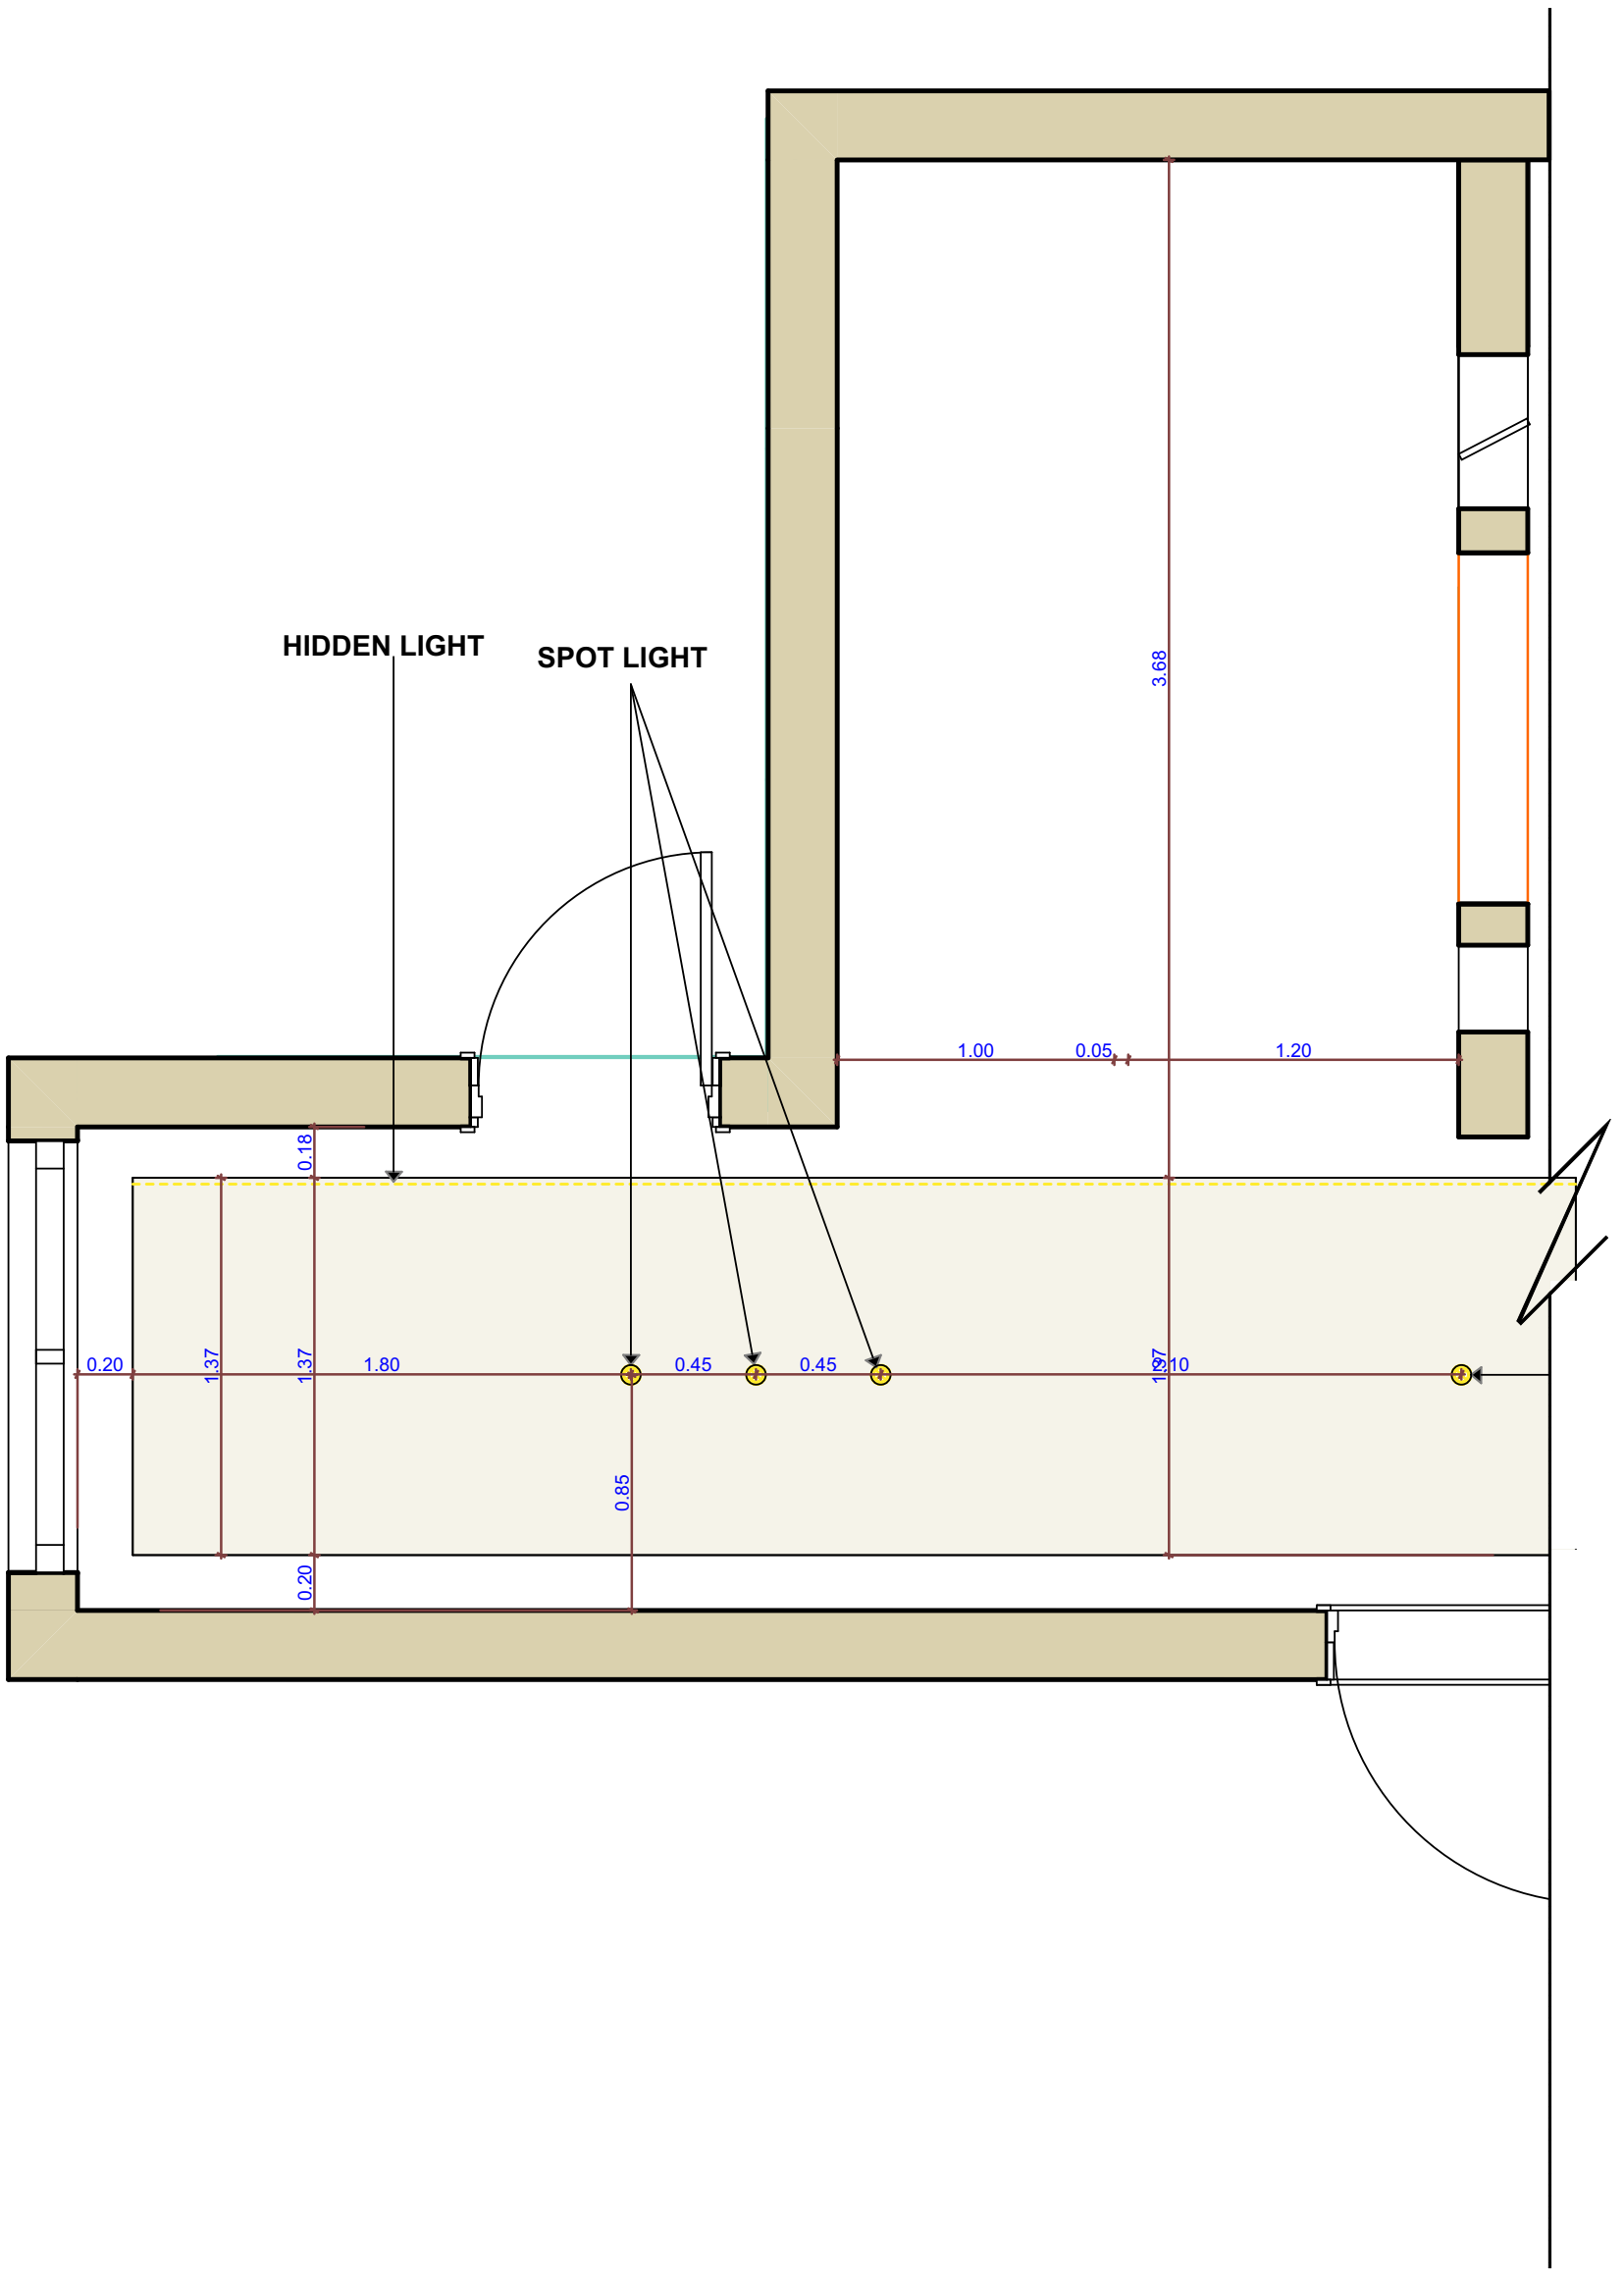



# CELING FIRST FLOOR PLAN

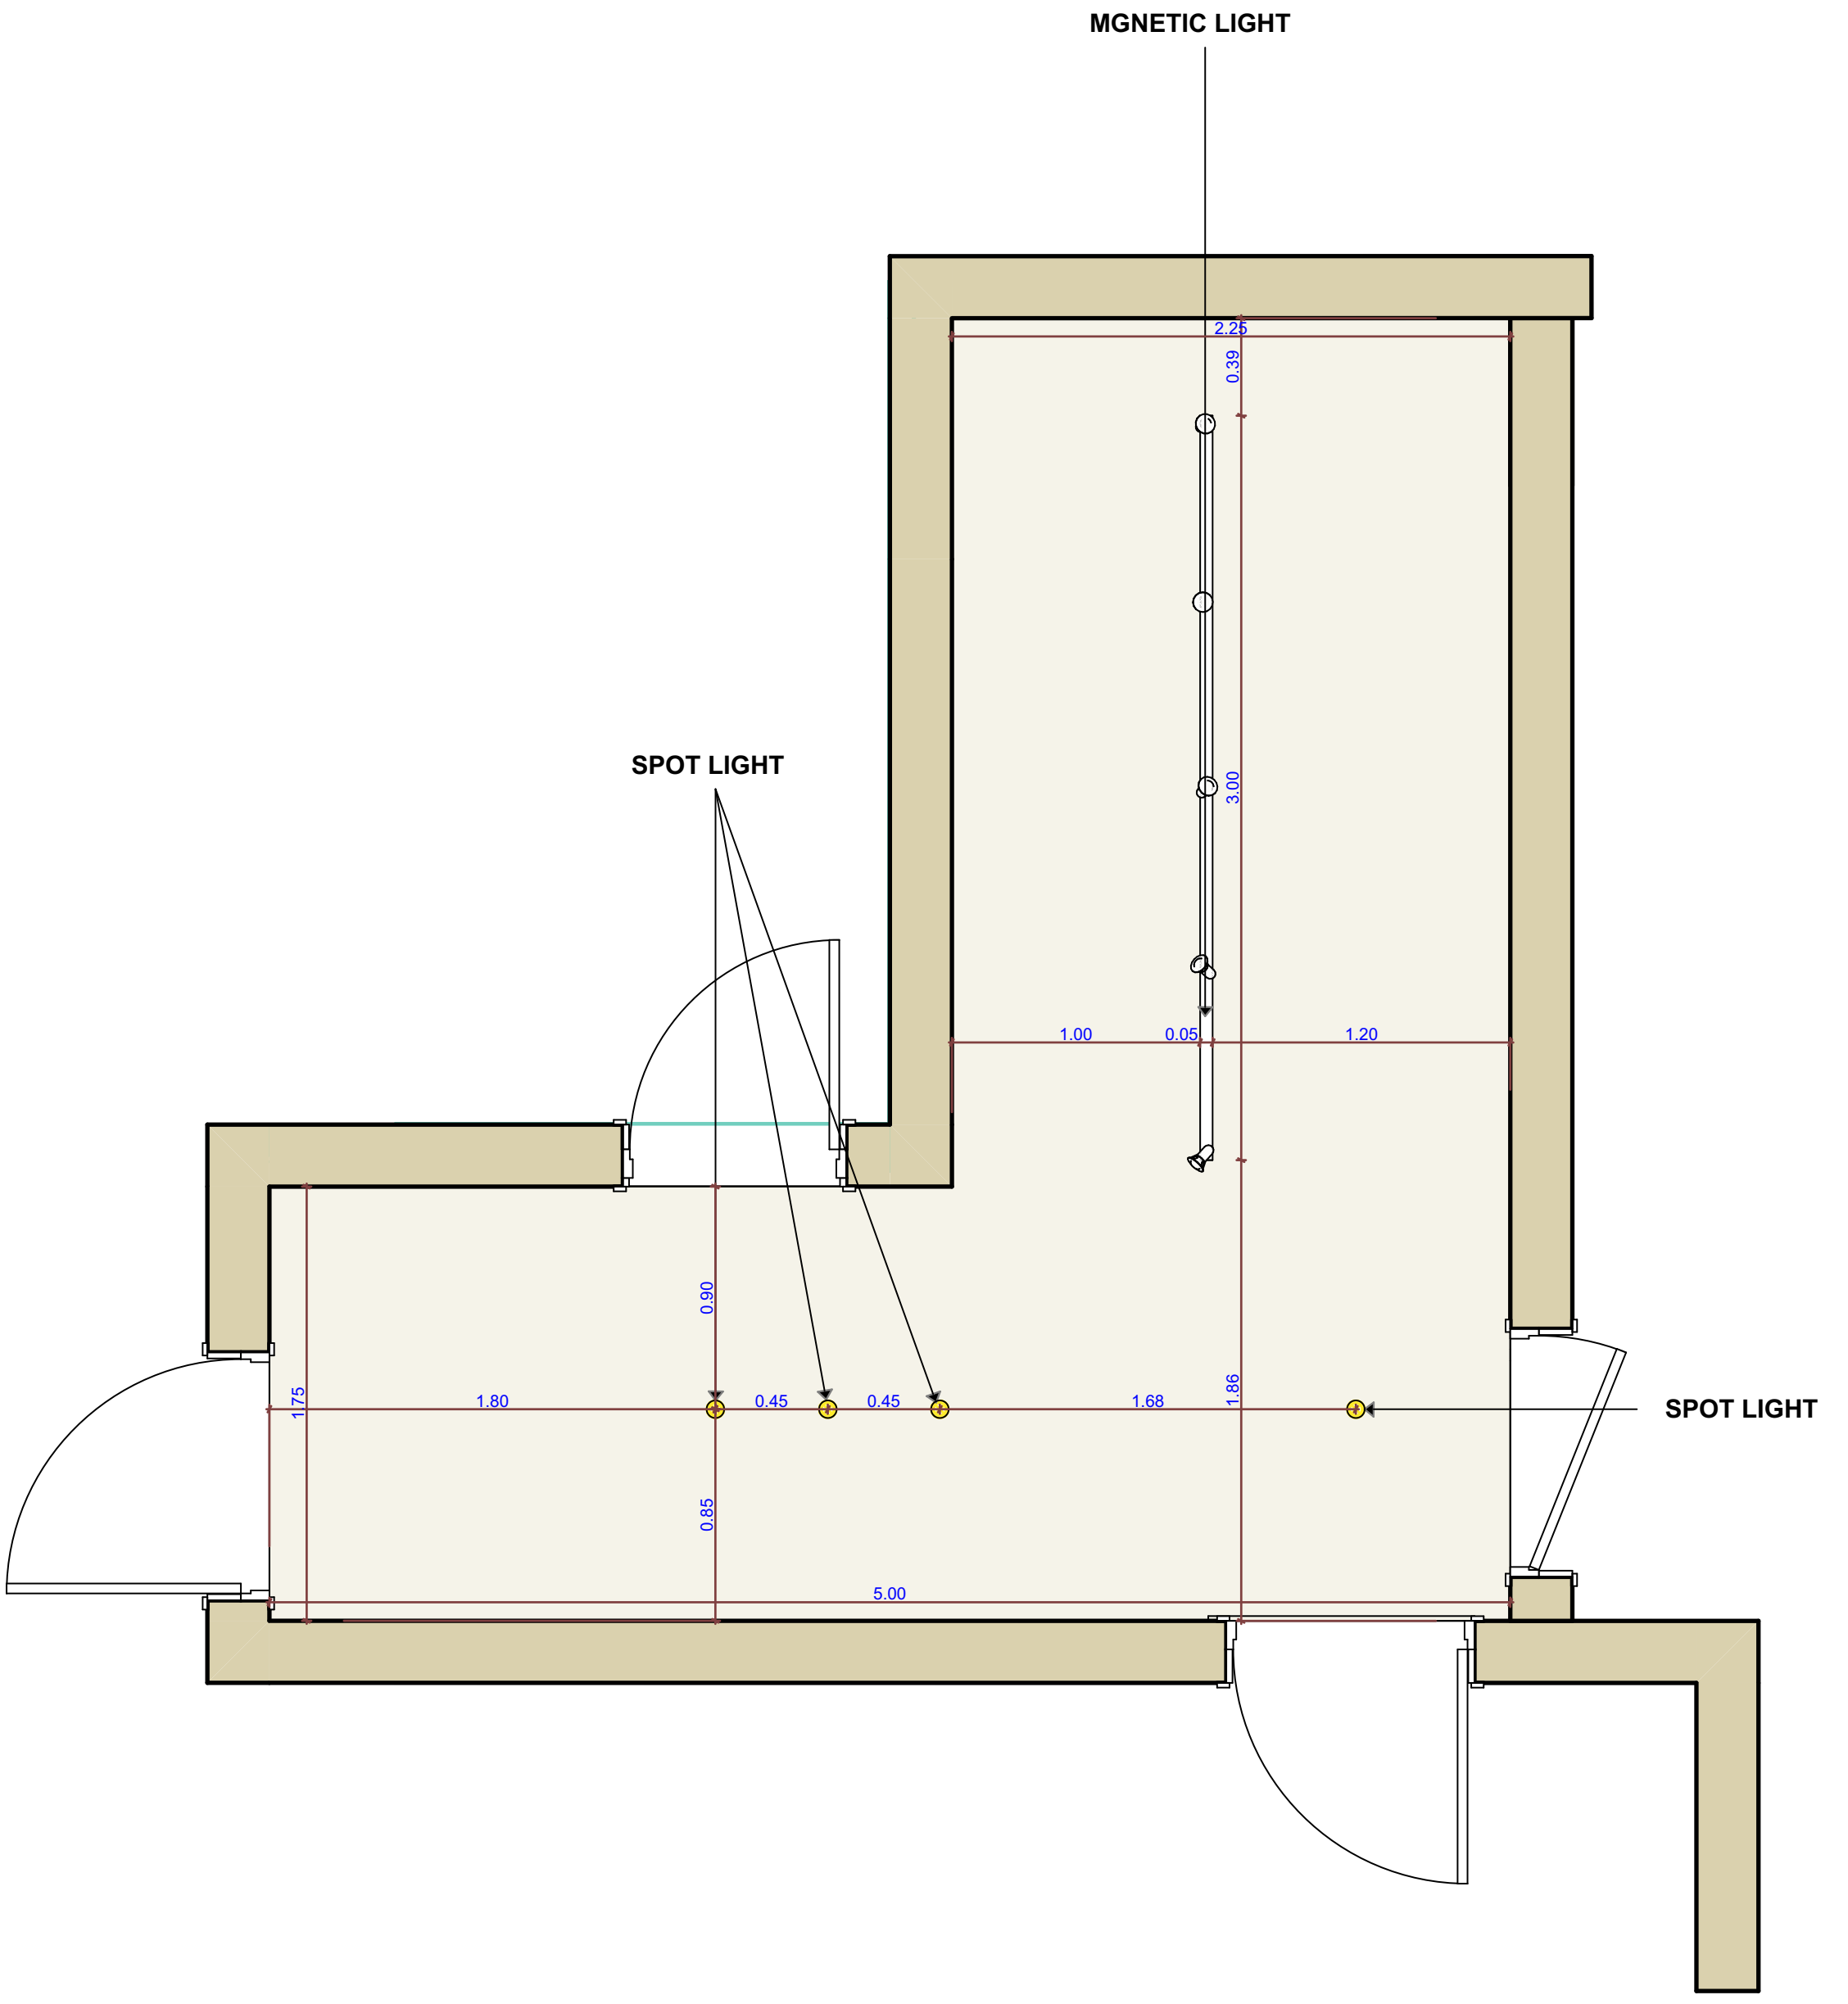



# CELING SECOND FLOOR PLAN

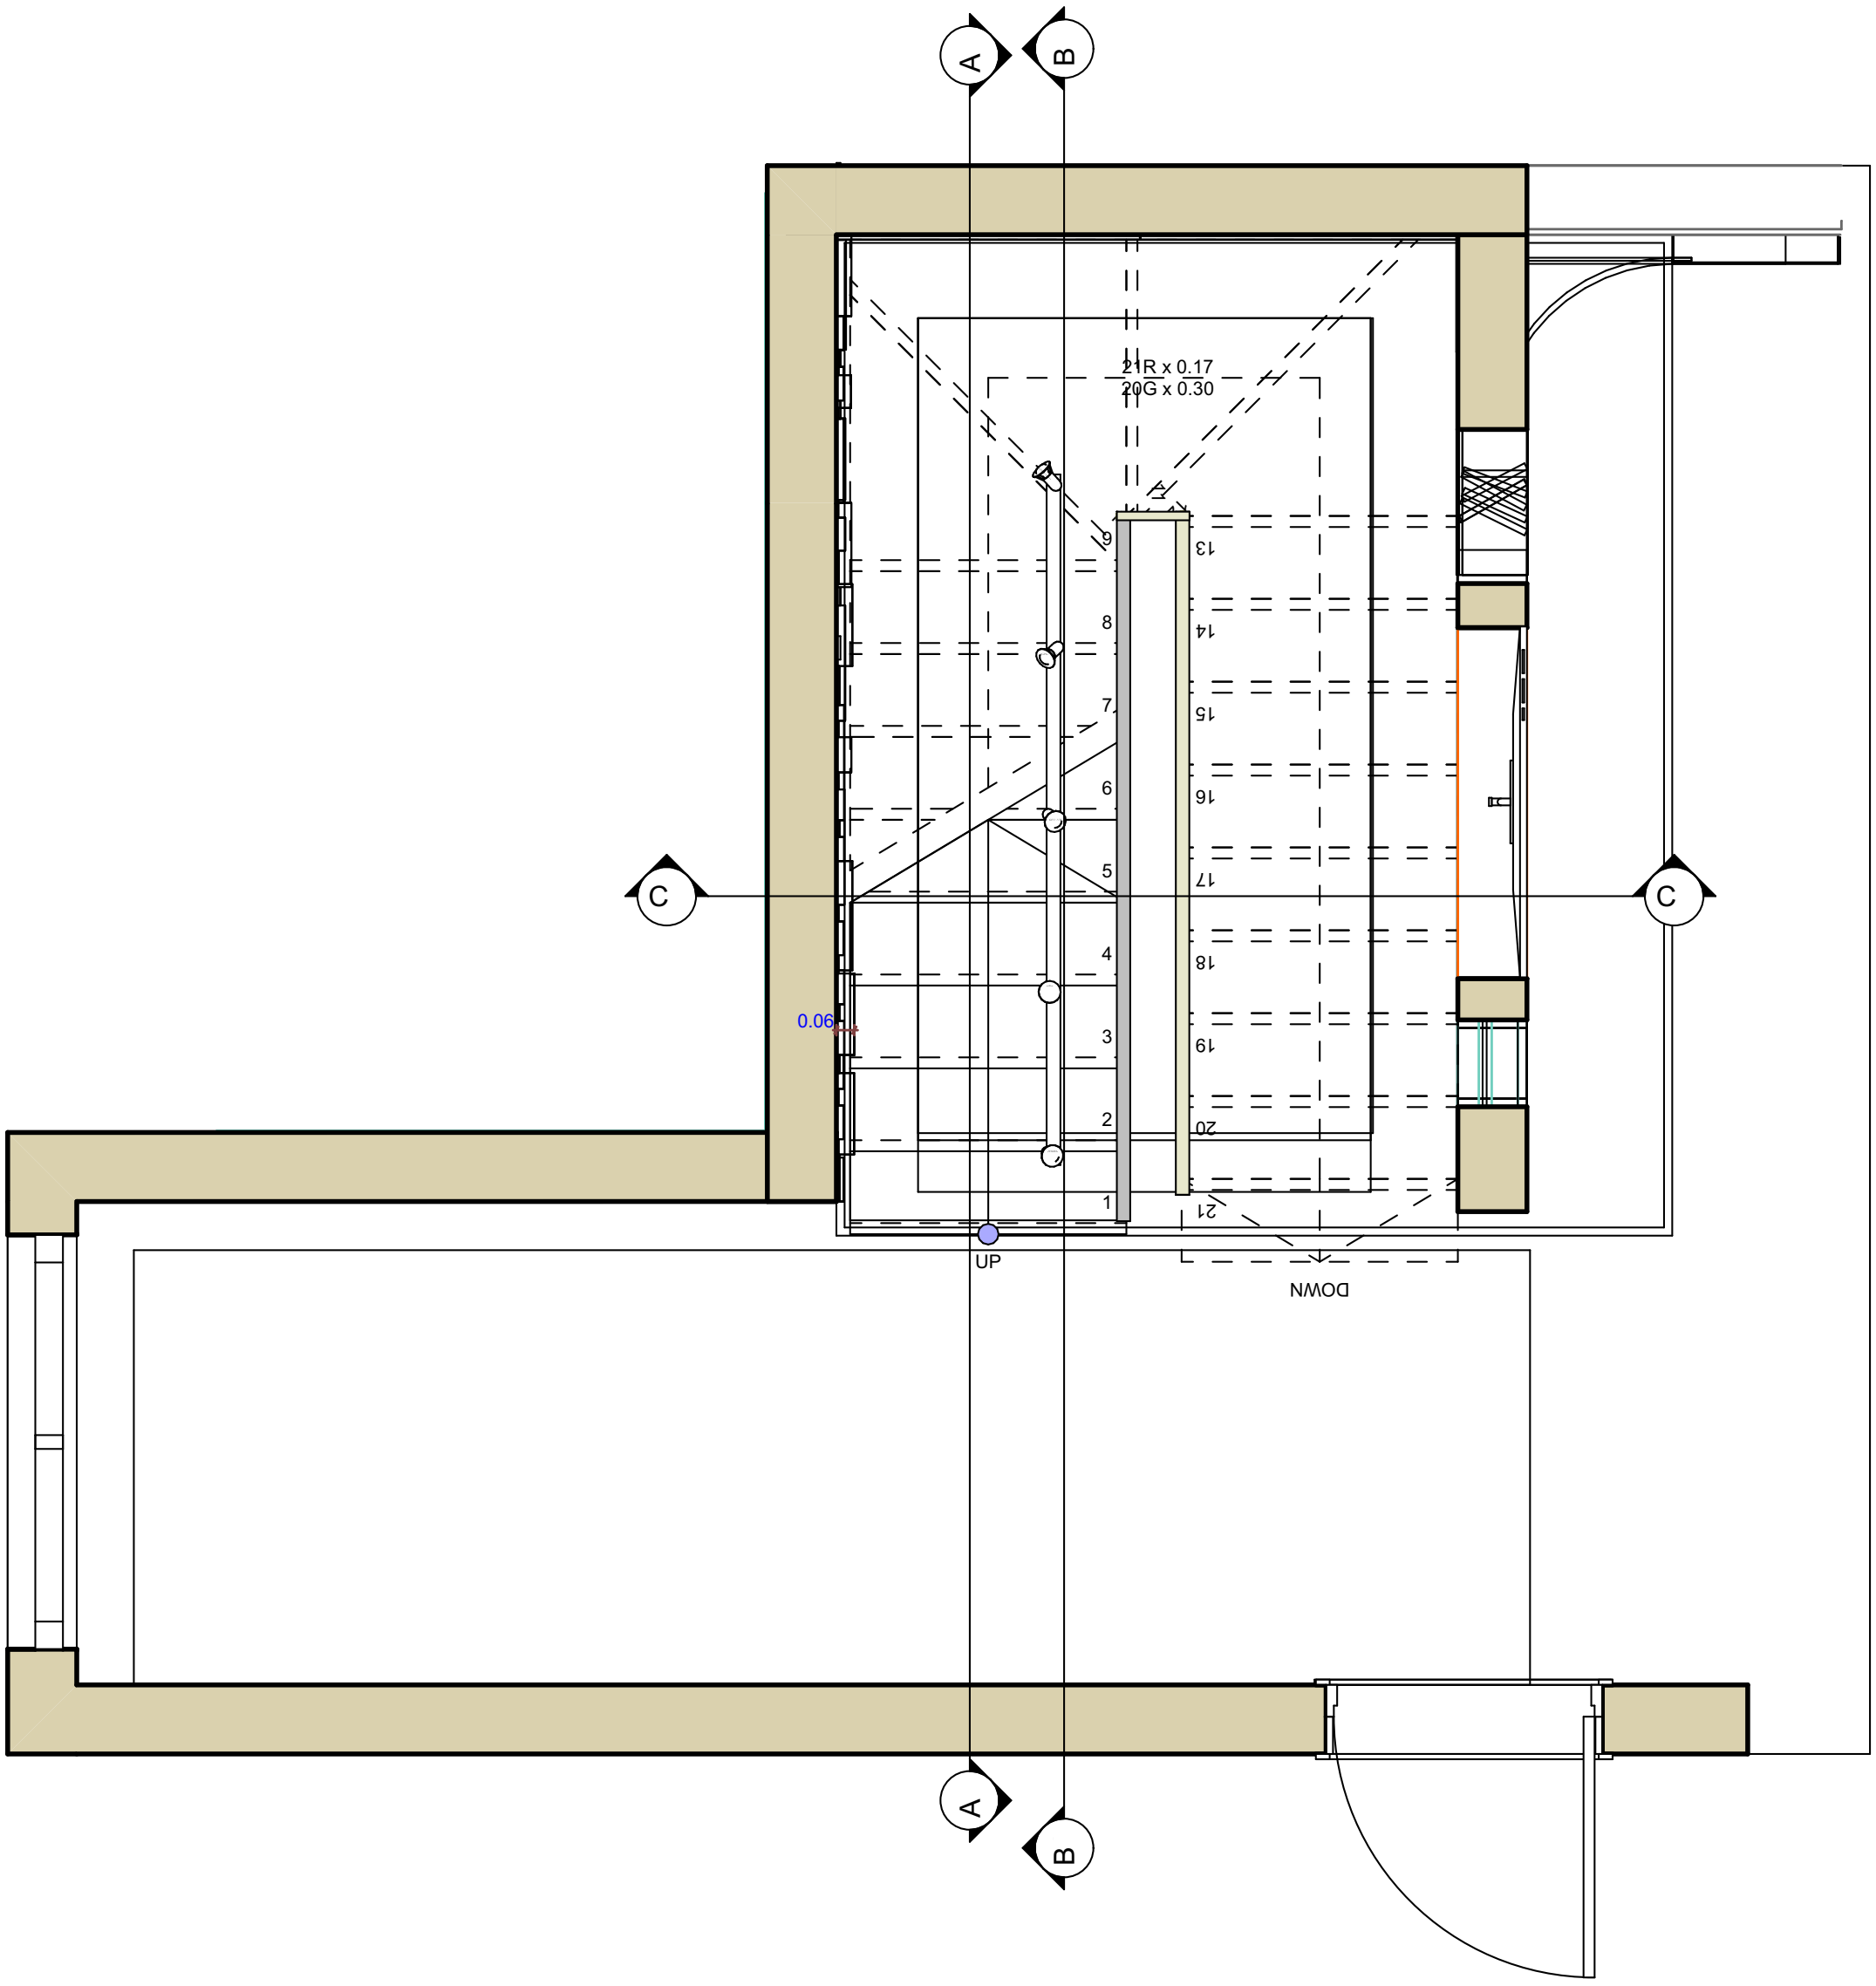


# SECTIONS PLAN

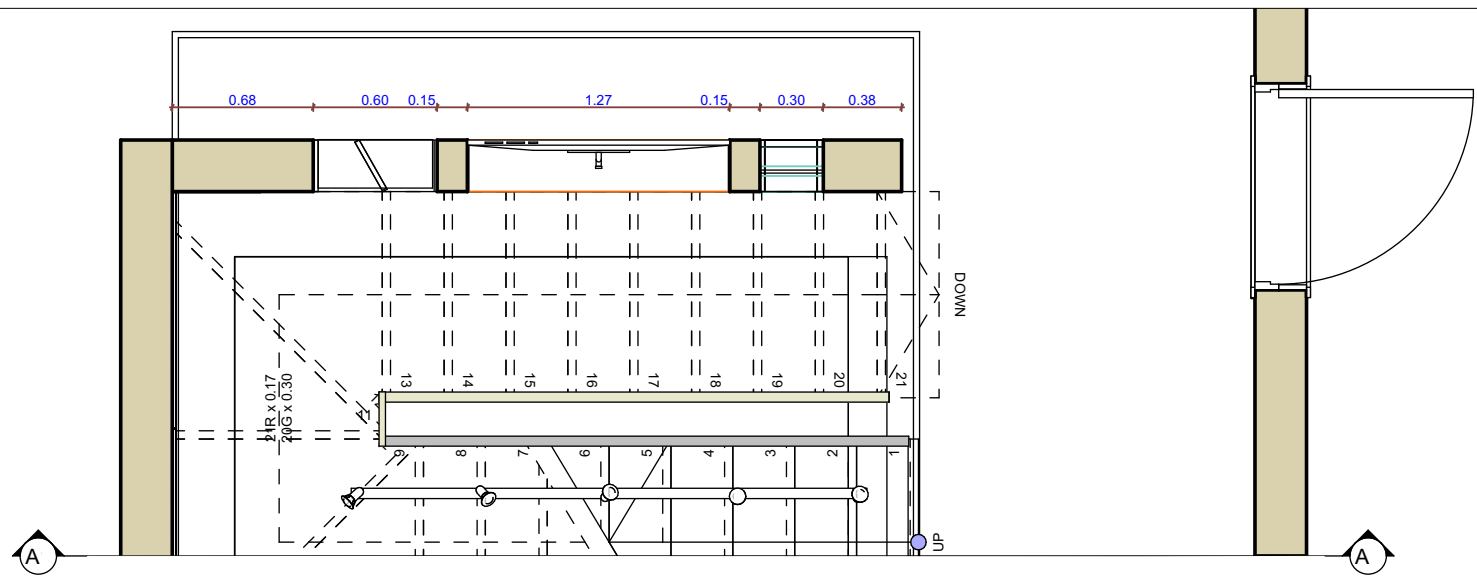



PLAN

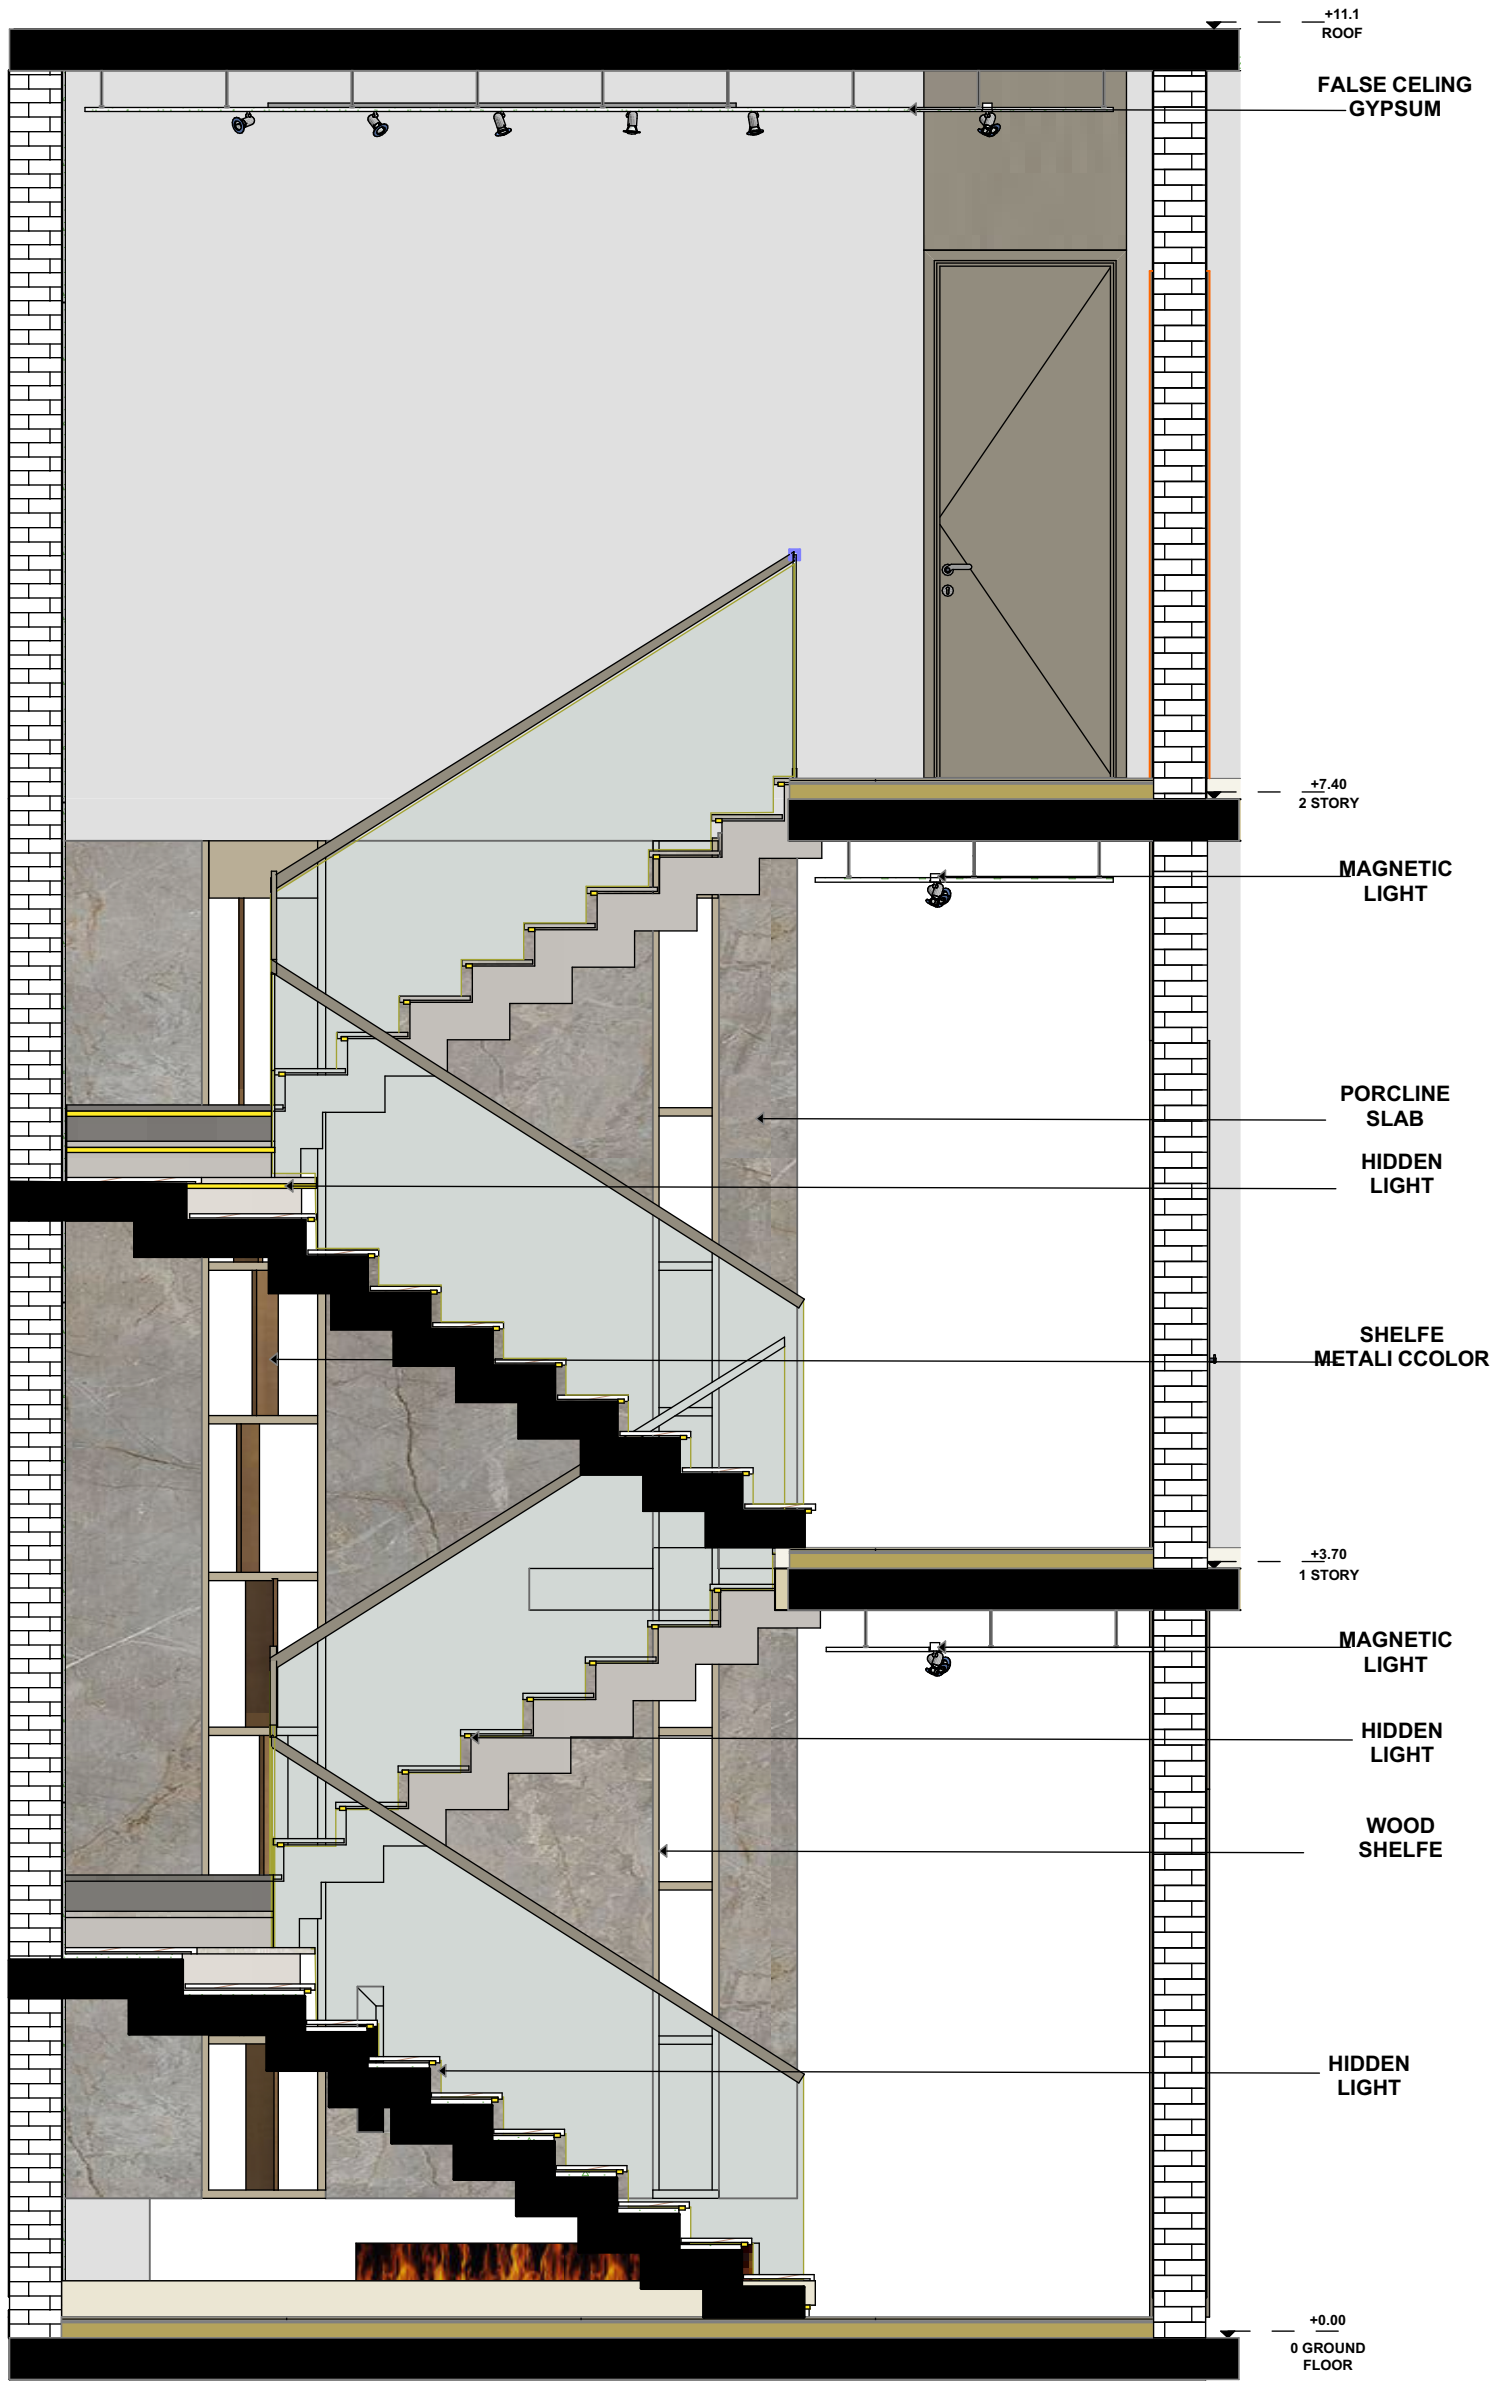



ELEVATION

# SECTION A-A

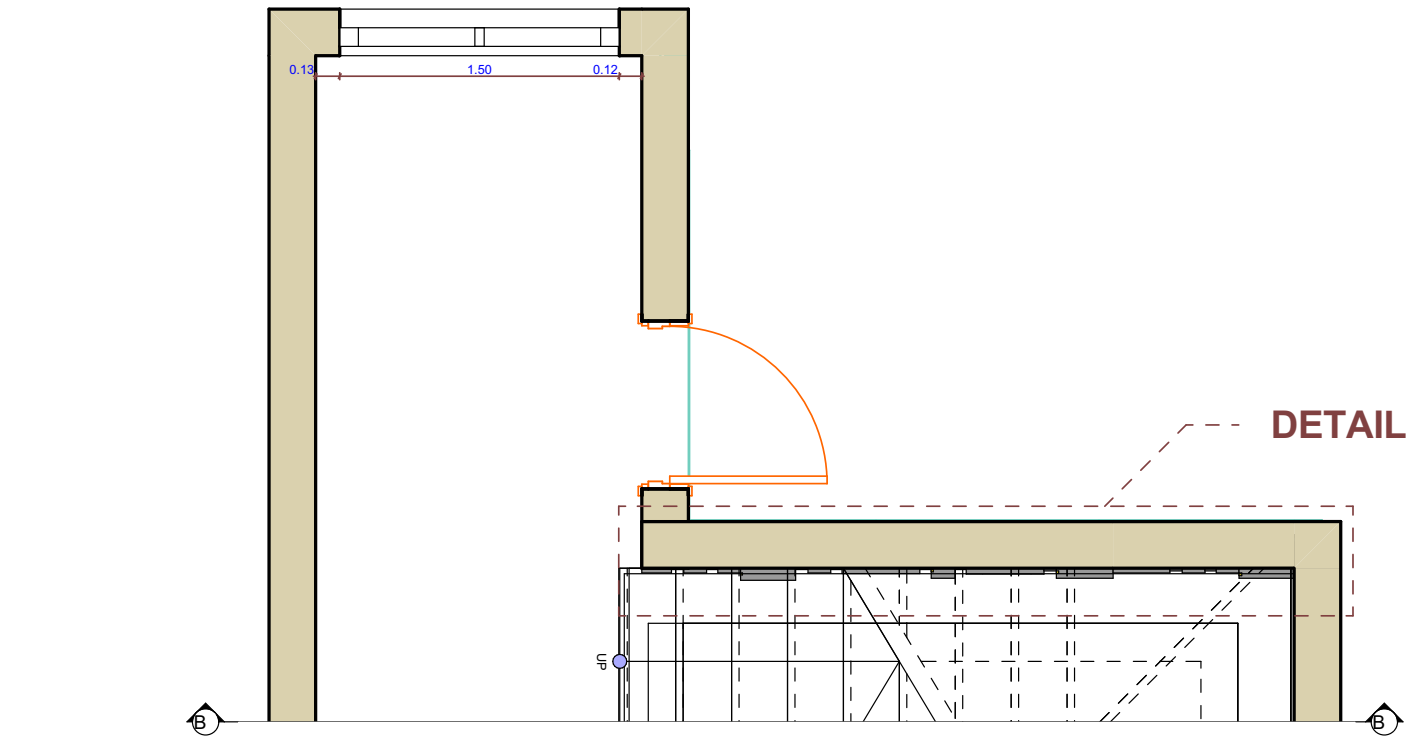



PLAN

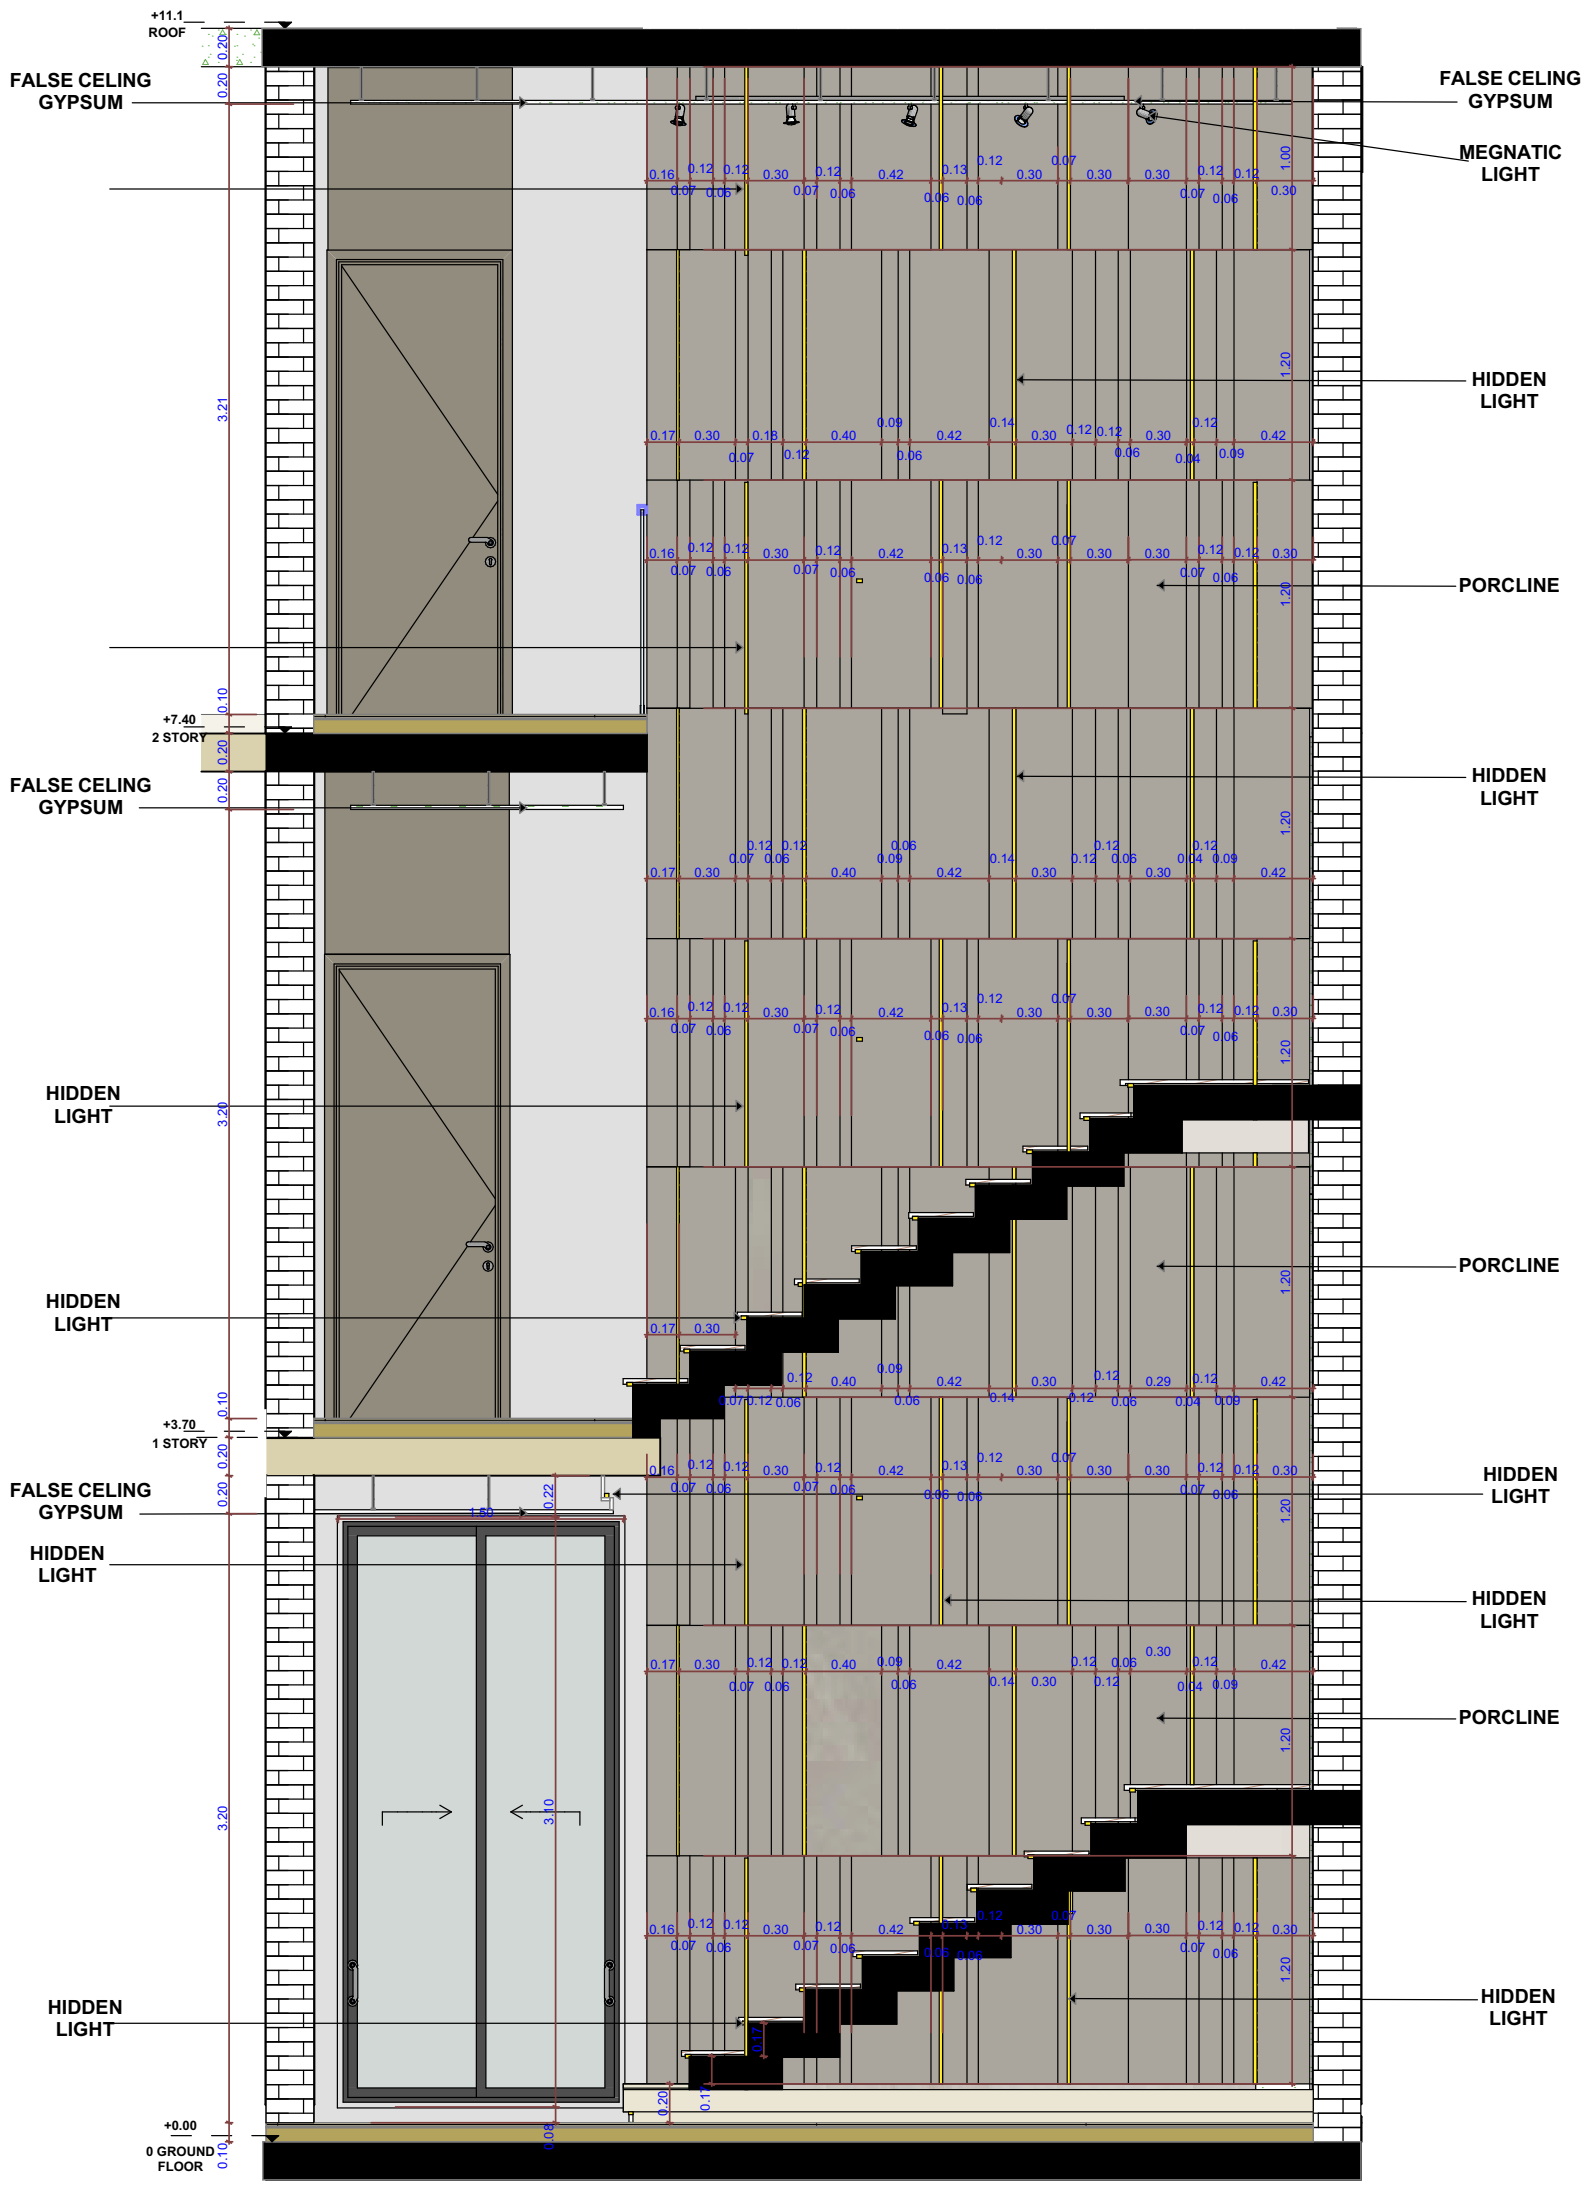



ELEVATION


# SECTION B-B

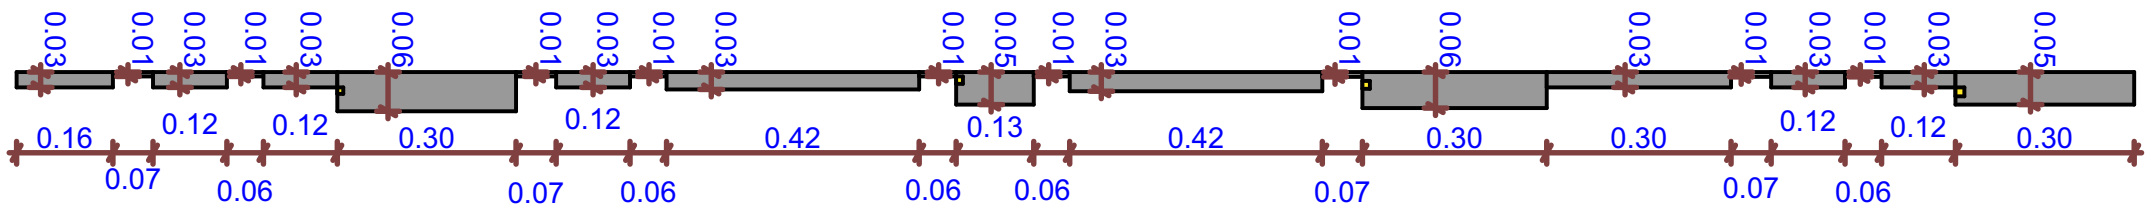


# PART 1 PLAN

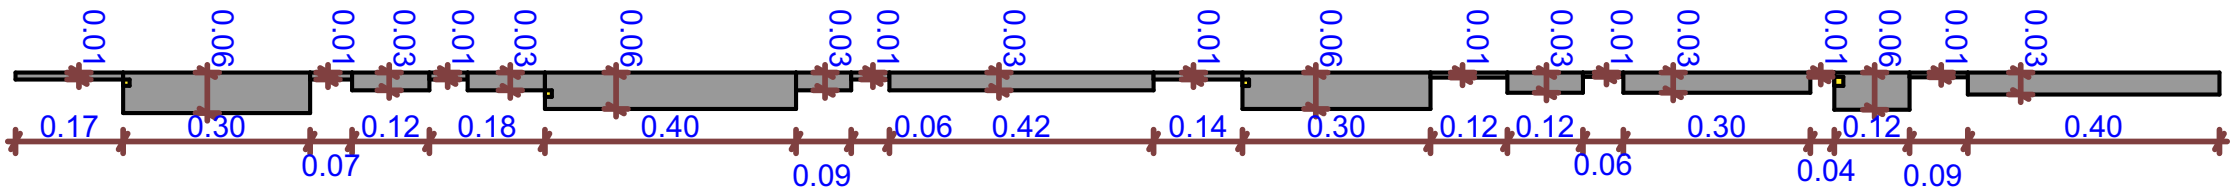



# PART 2 PLAN

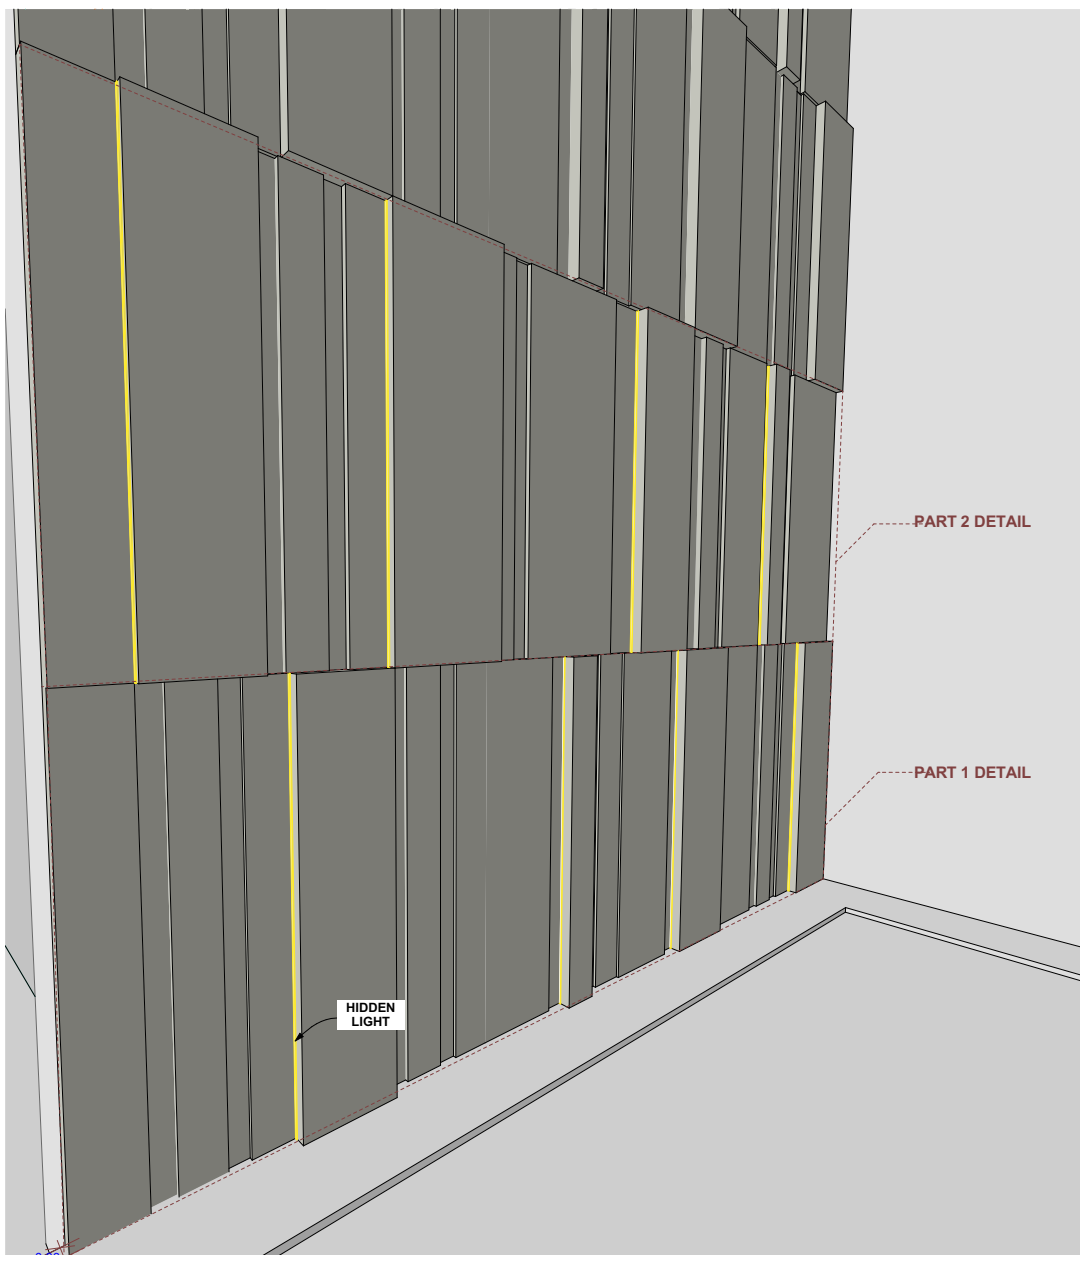



# ELEVATION


# DETAIL 01

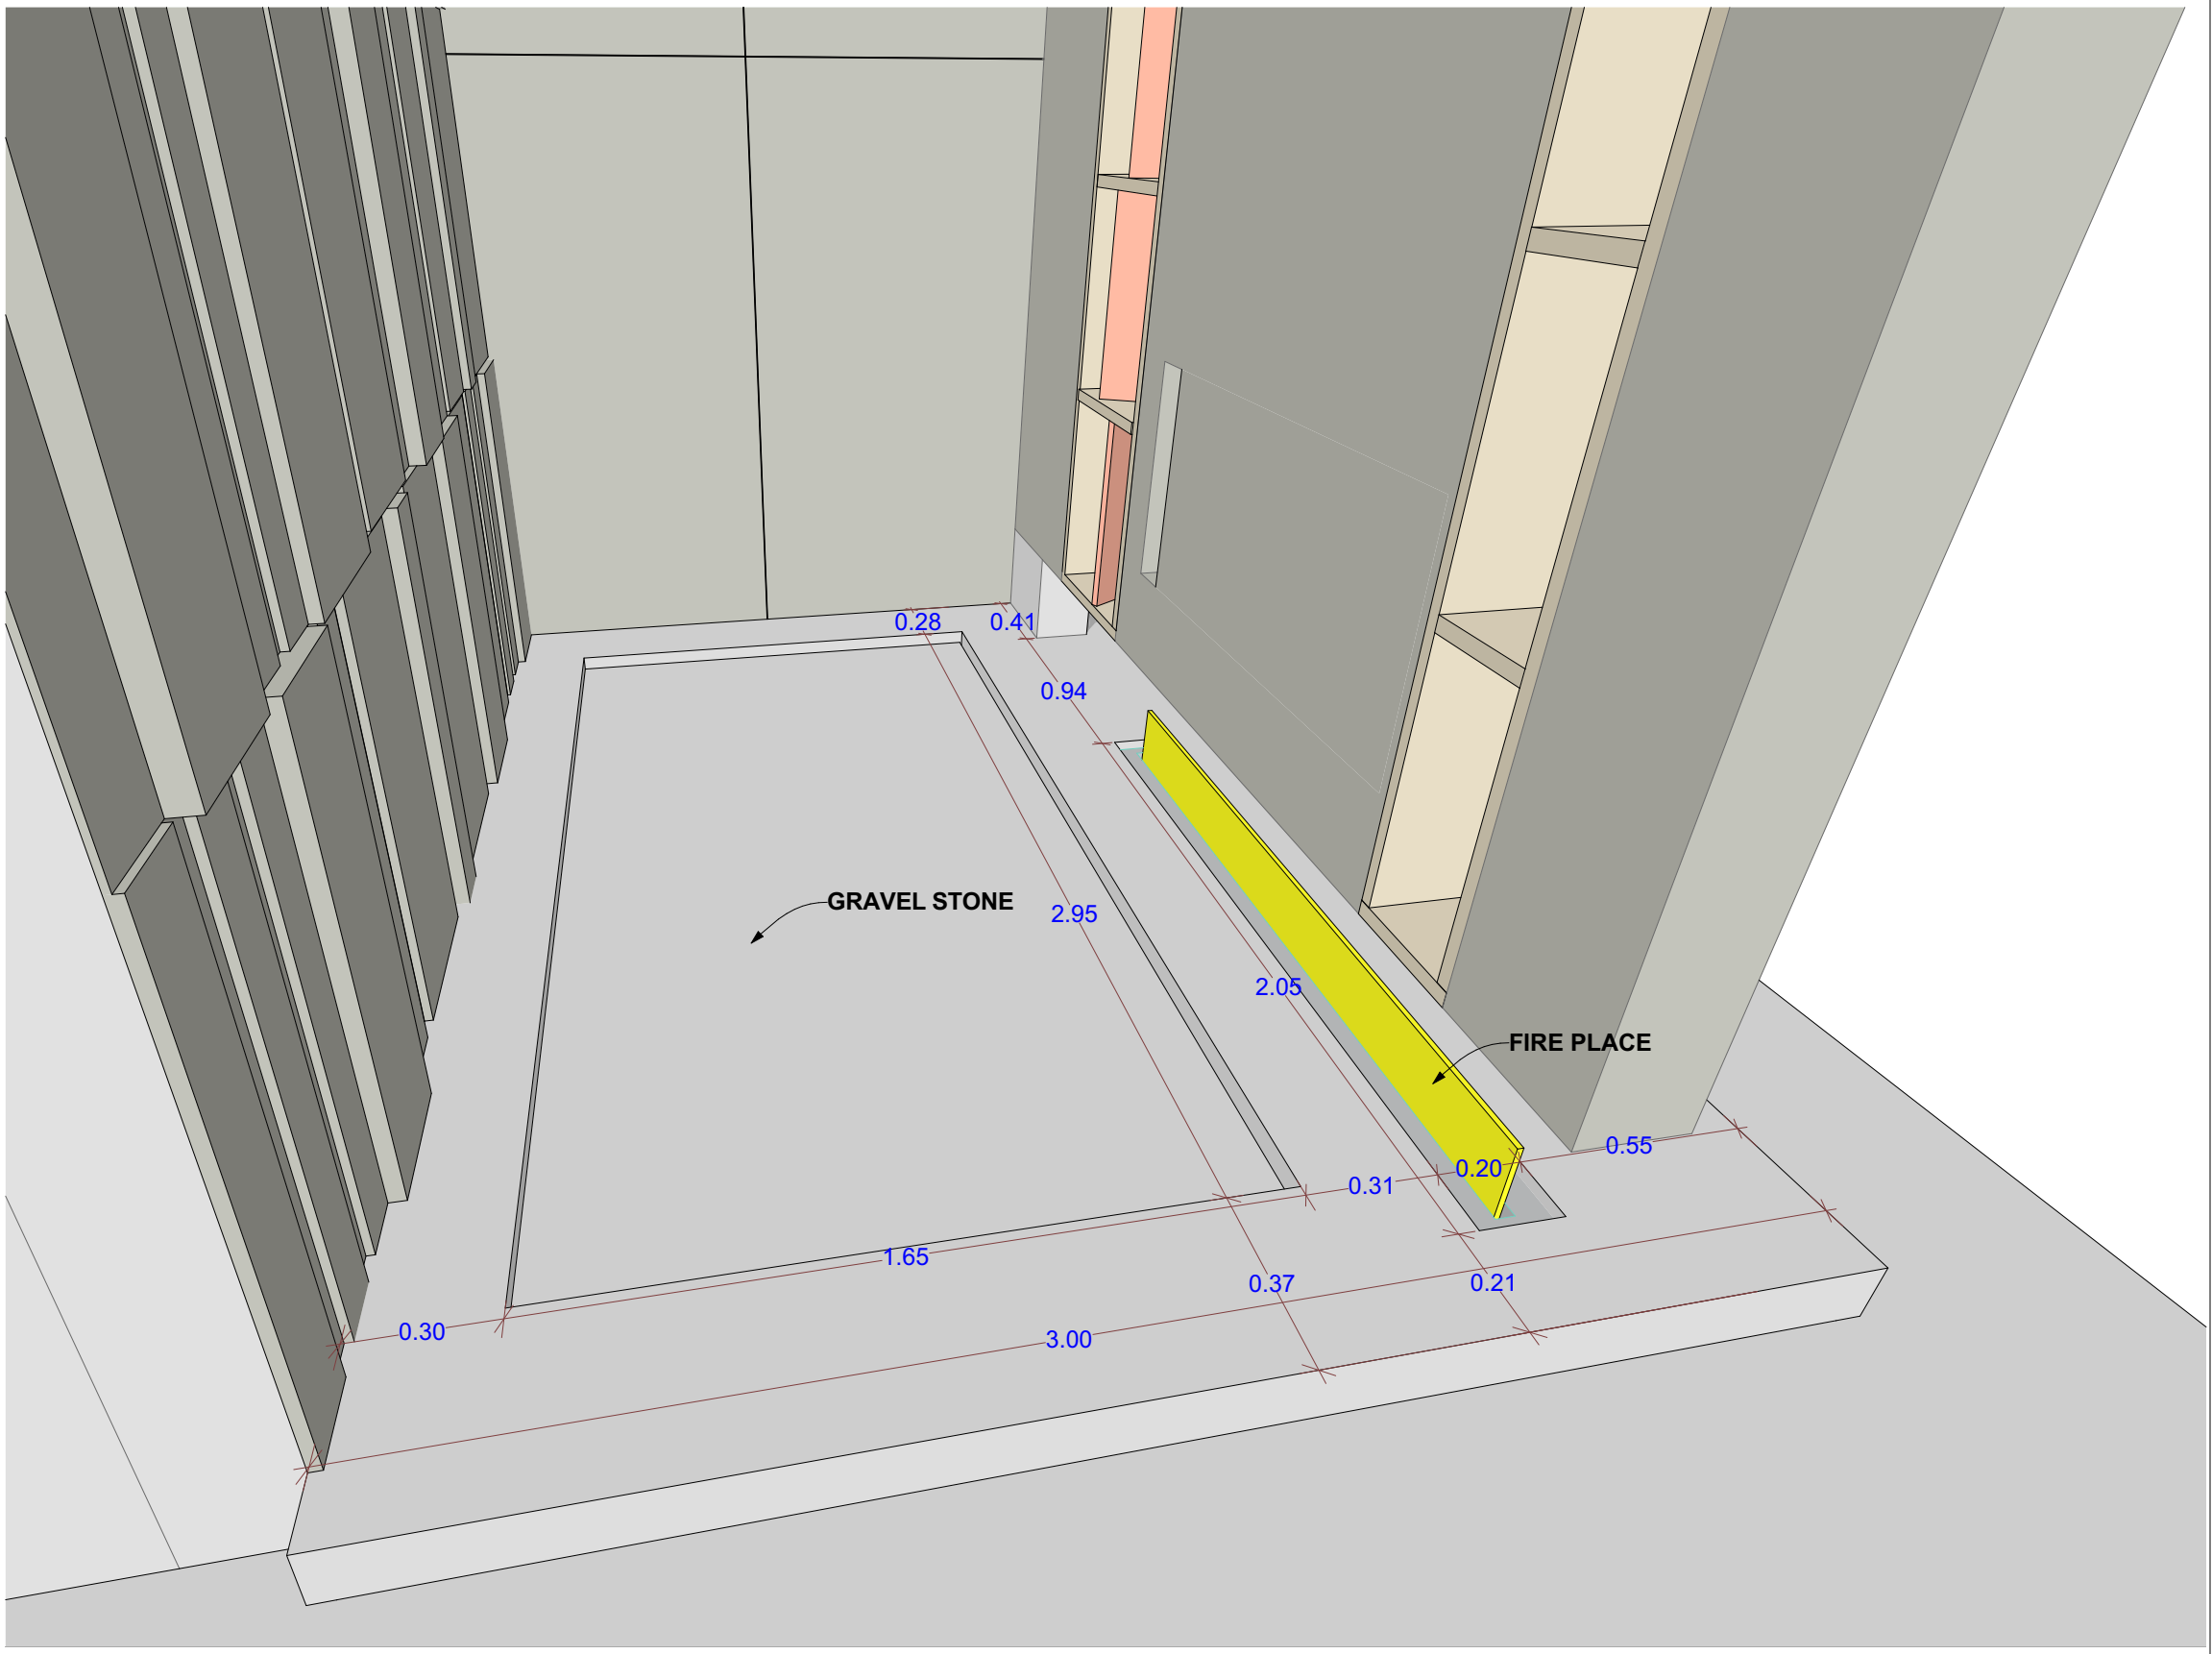


# PERSPECTIVE

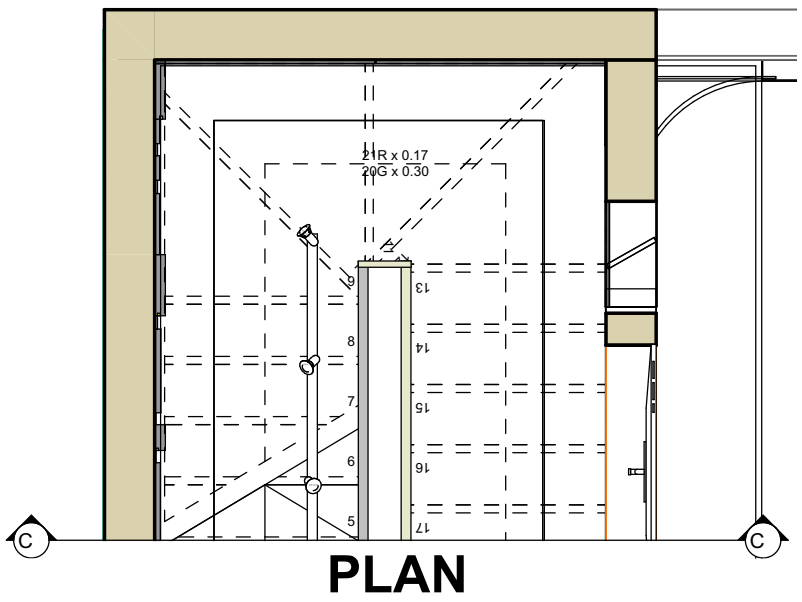


PLAN

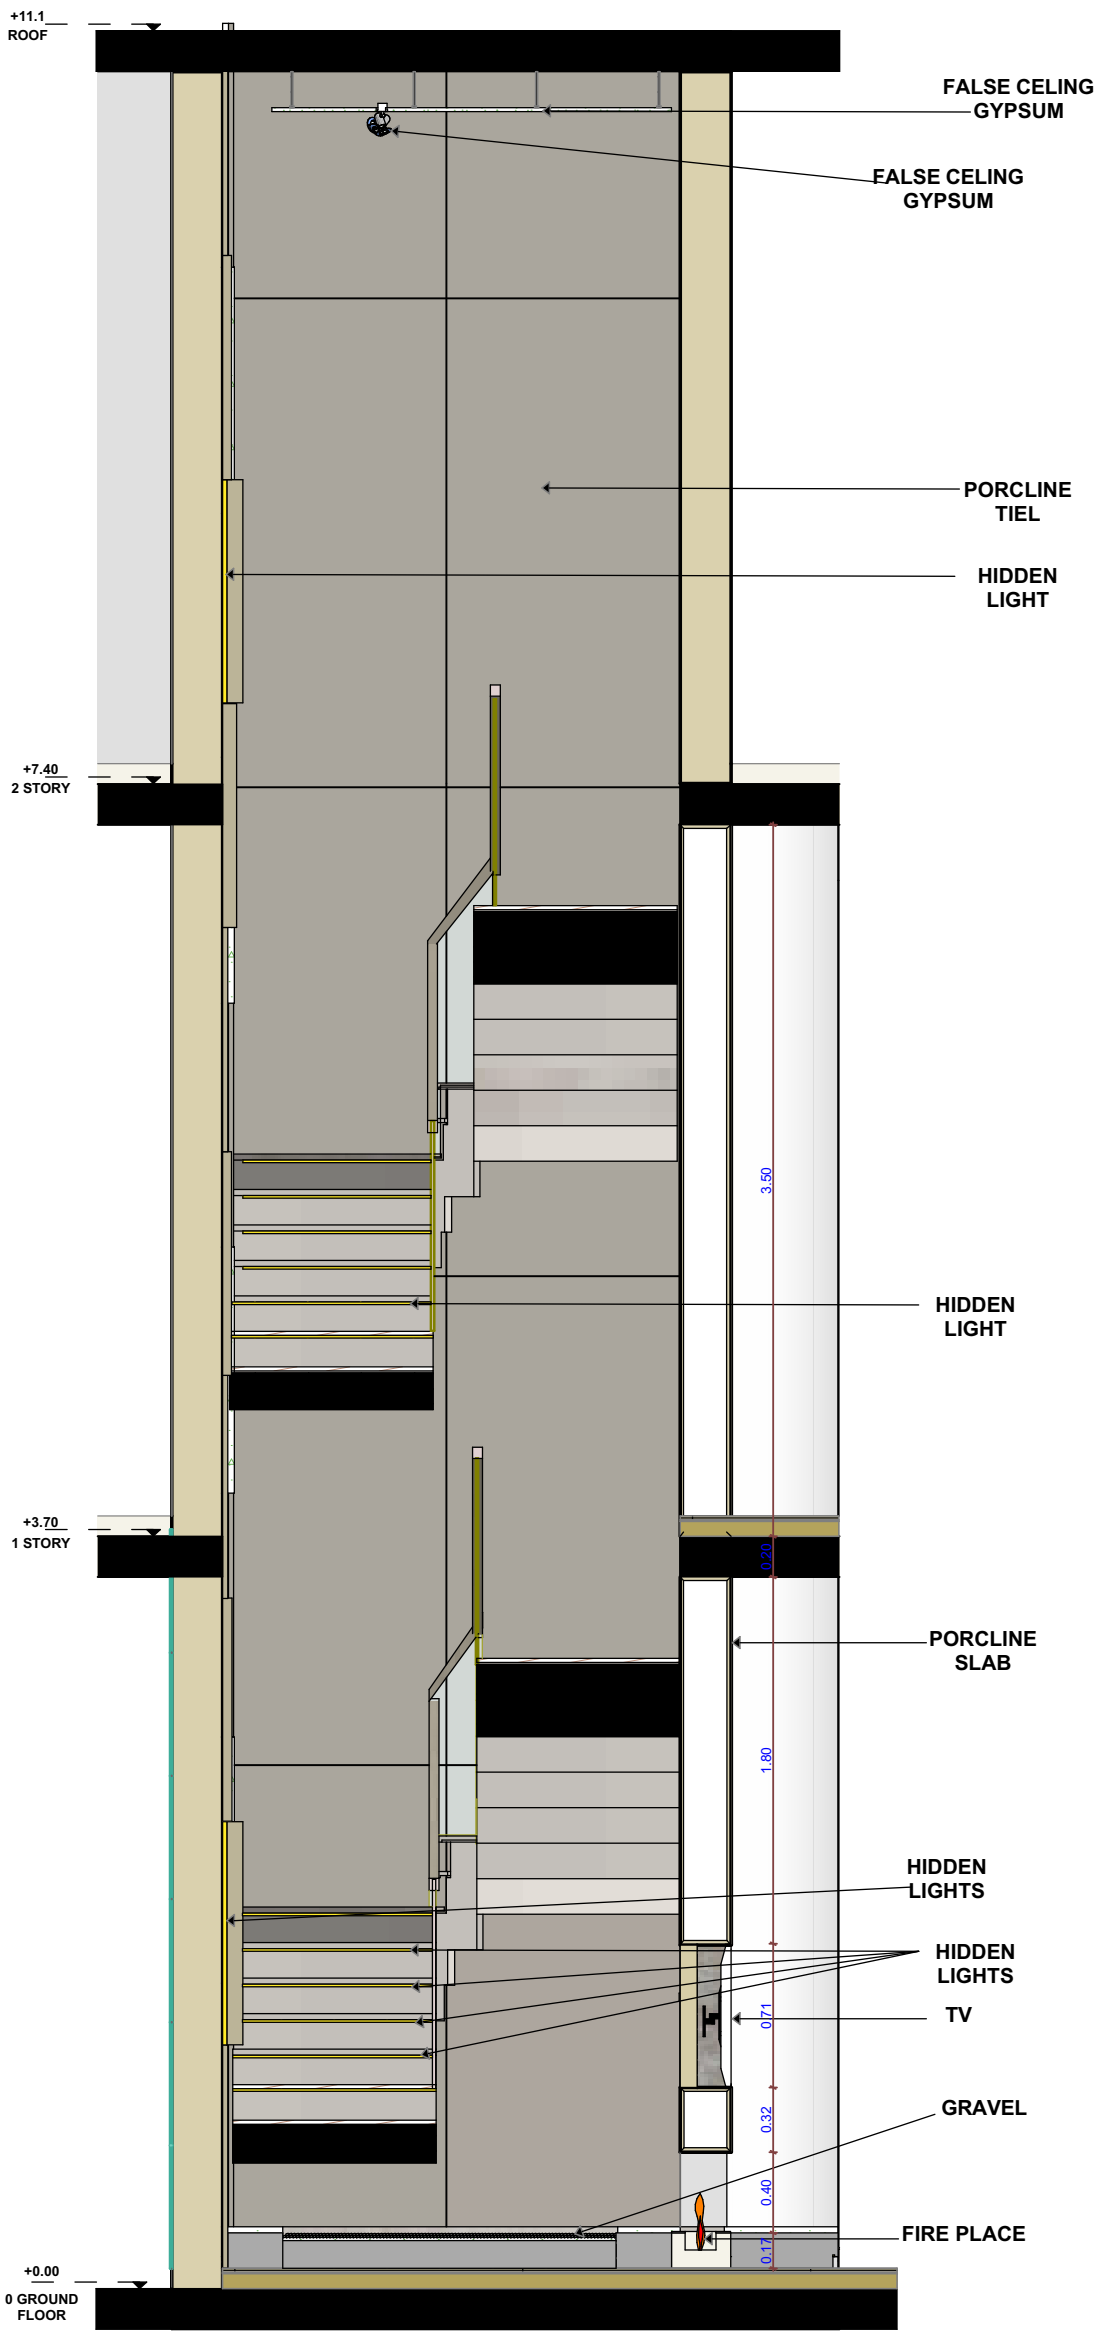


ELEVATION

# SECTION C-C