INTERIOR DESIGN

GEUST BATH

تصميم وتنفيذ واشراف


الاداره +964 7860001001
المشاريع +964 7834687241
التصاميم +964 7834687240

ARCHITECTURE
FOR HUMAN


Architecture4human
info@a4human.net


ARCHITECTURE
FOR HUMAN
Architecture4human
info@a4human.net



ARCHITECTURE
FOR HUMAN
Architecture4human
info@a4human.net

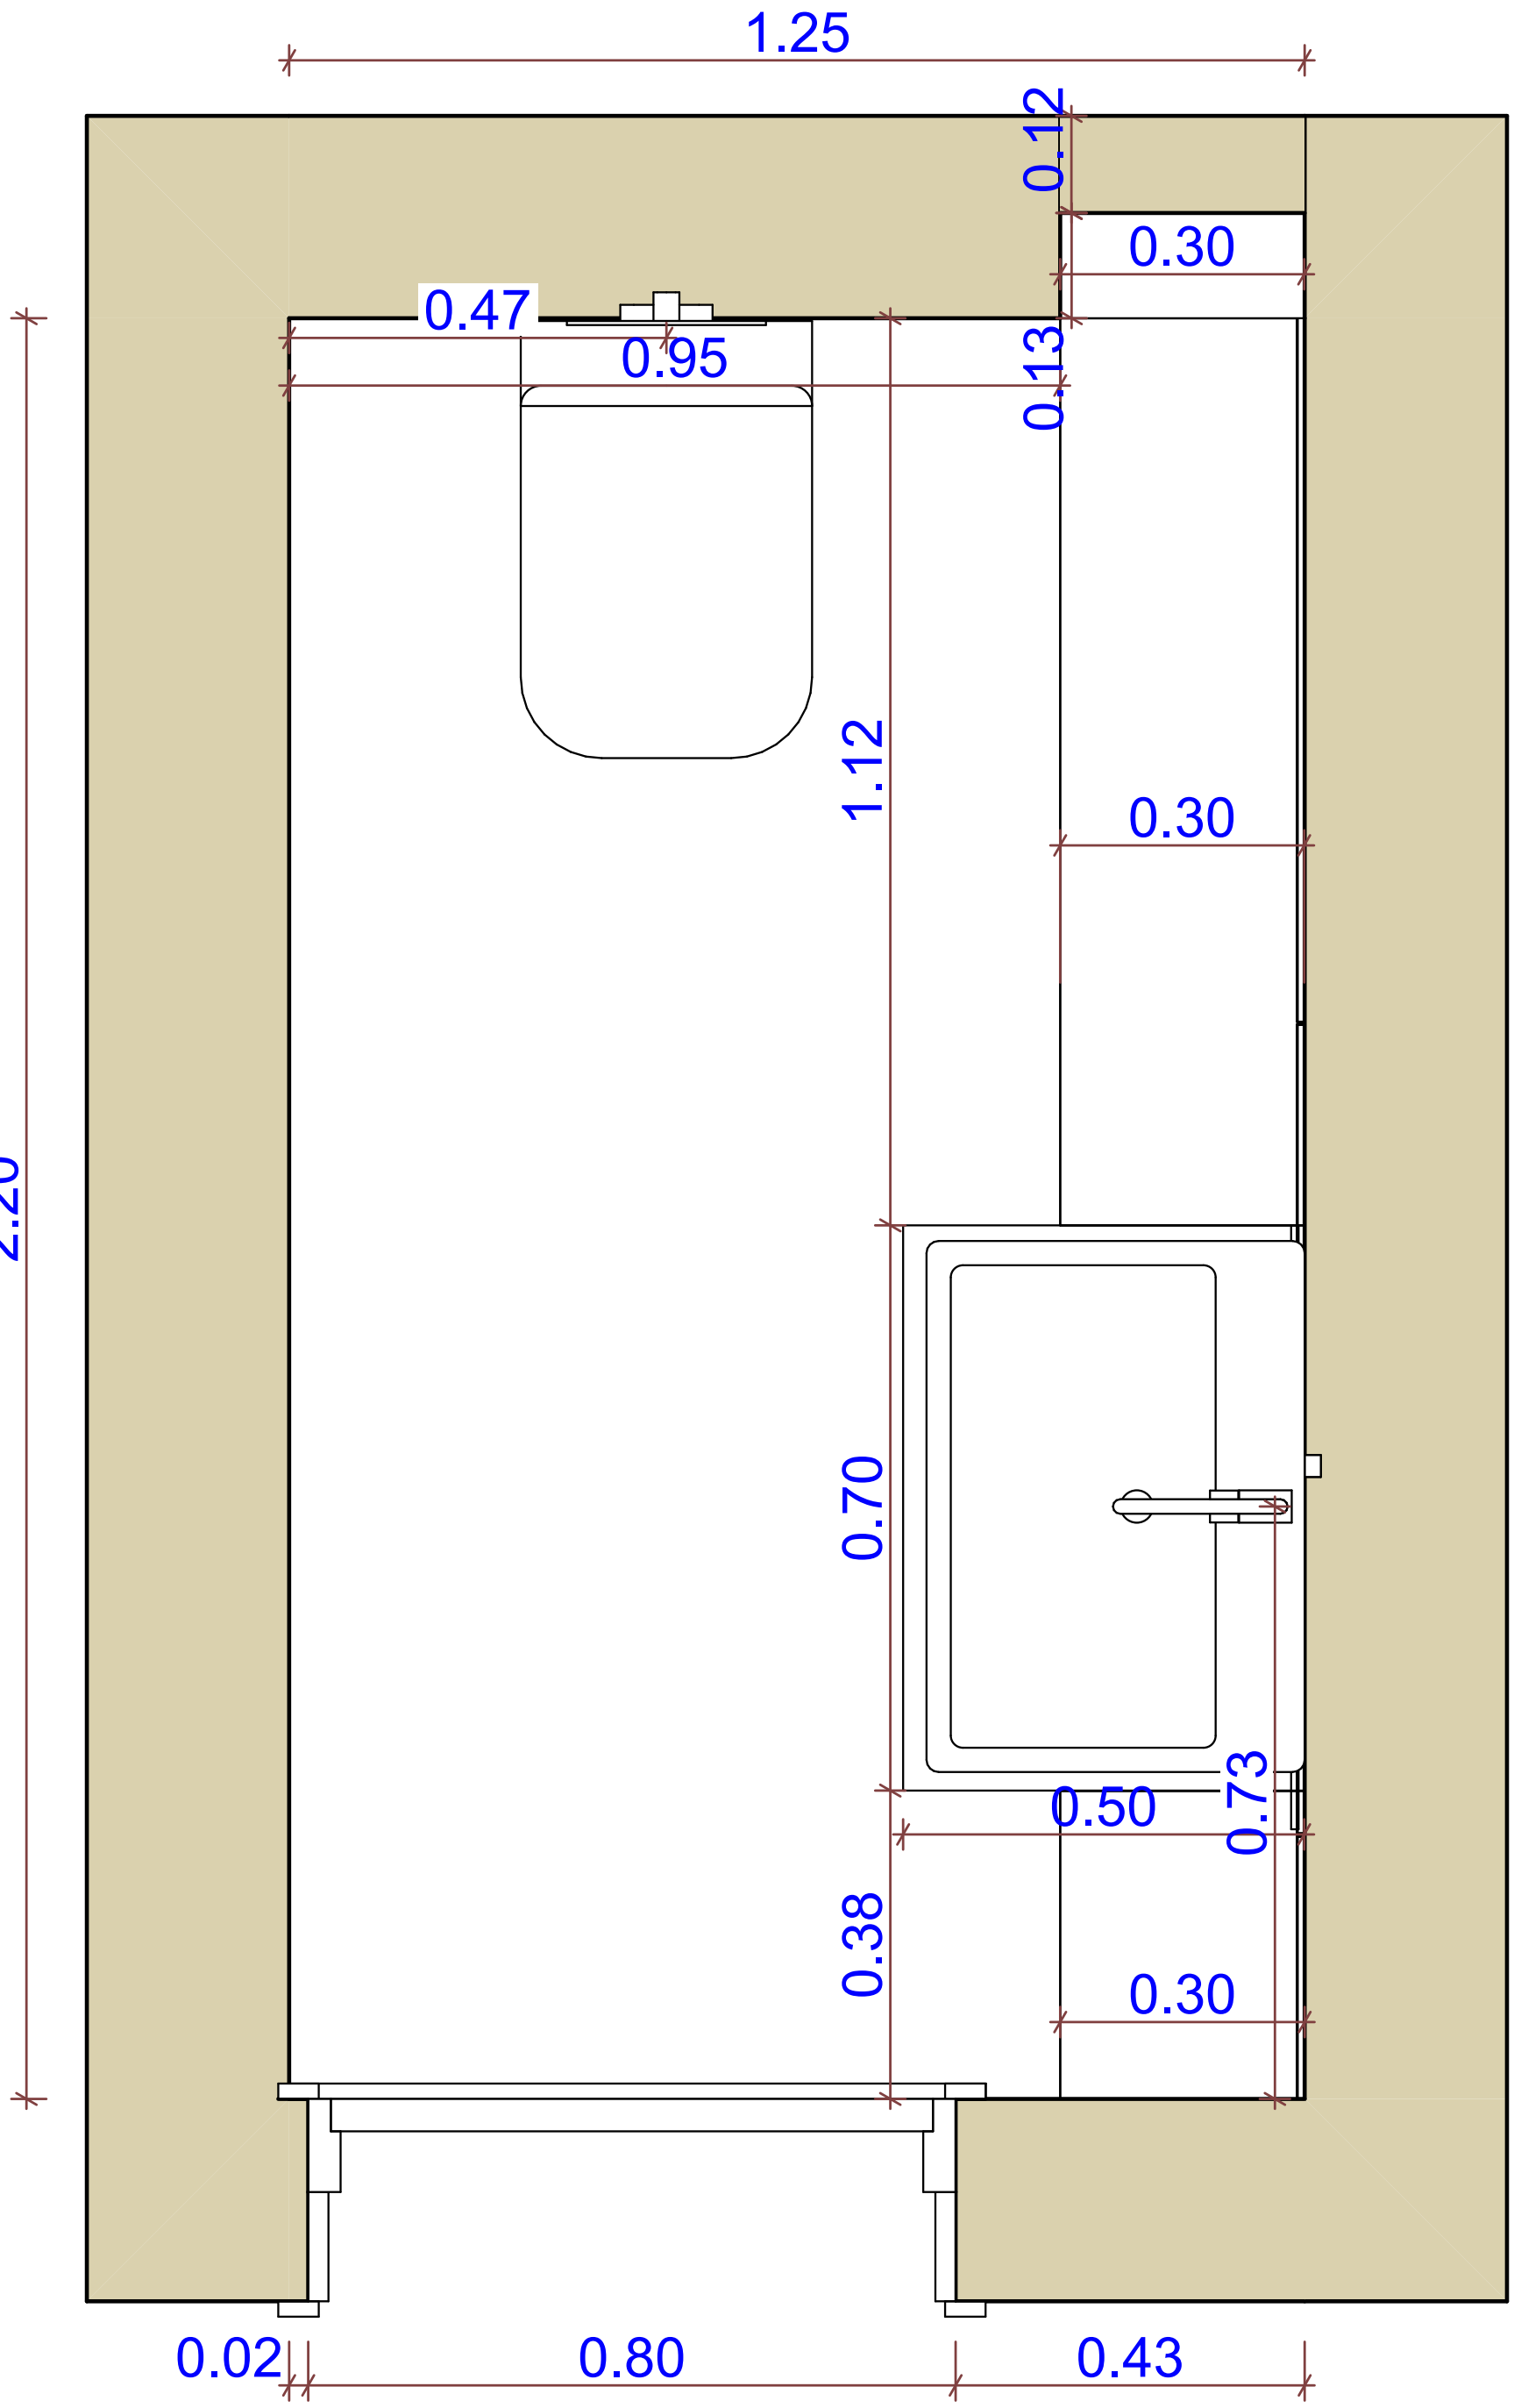


BATHROOM PLAN

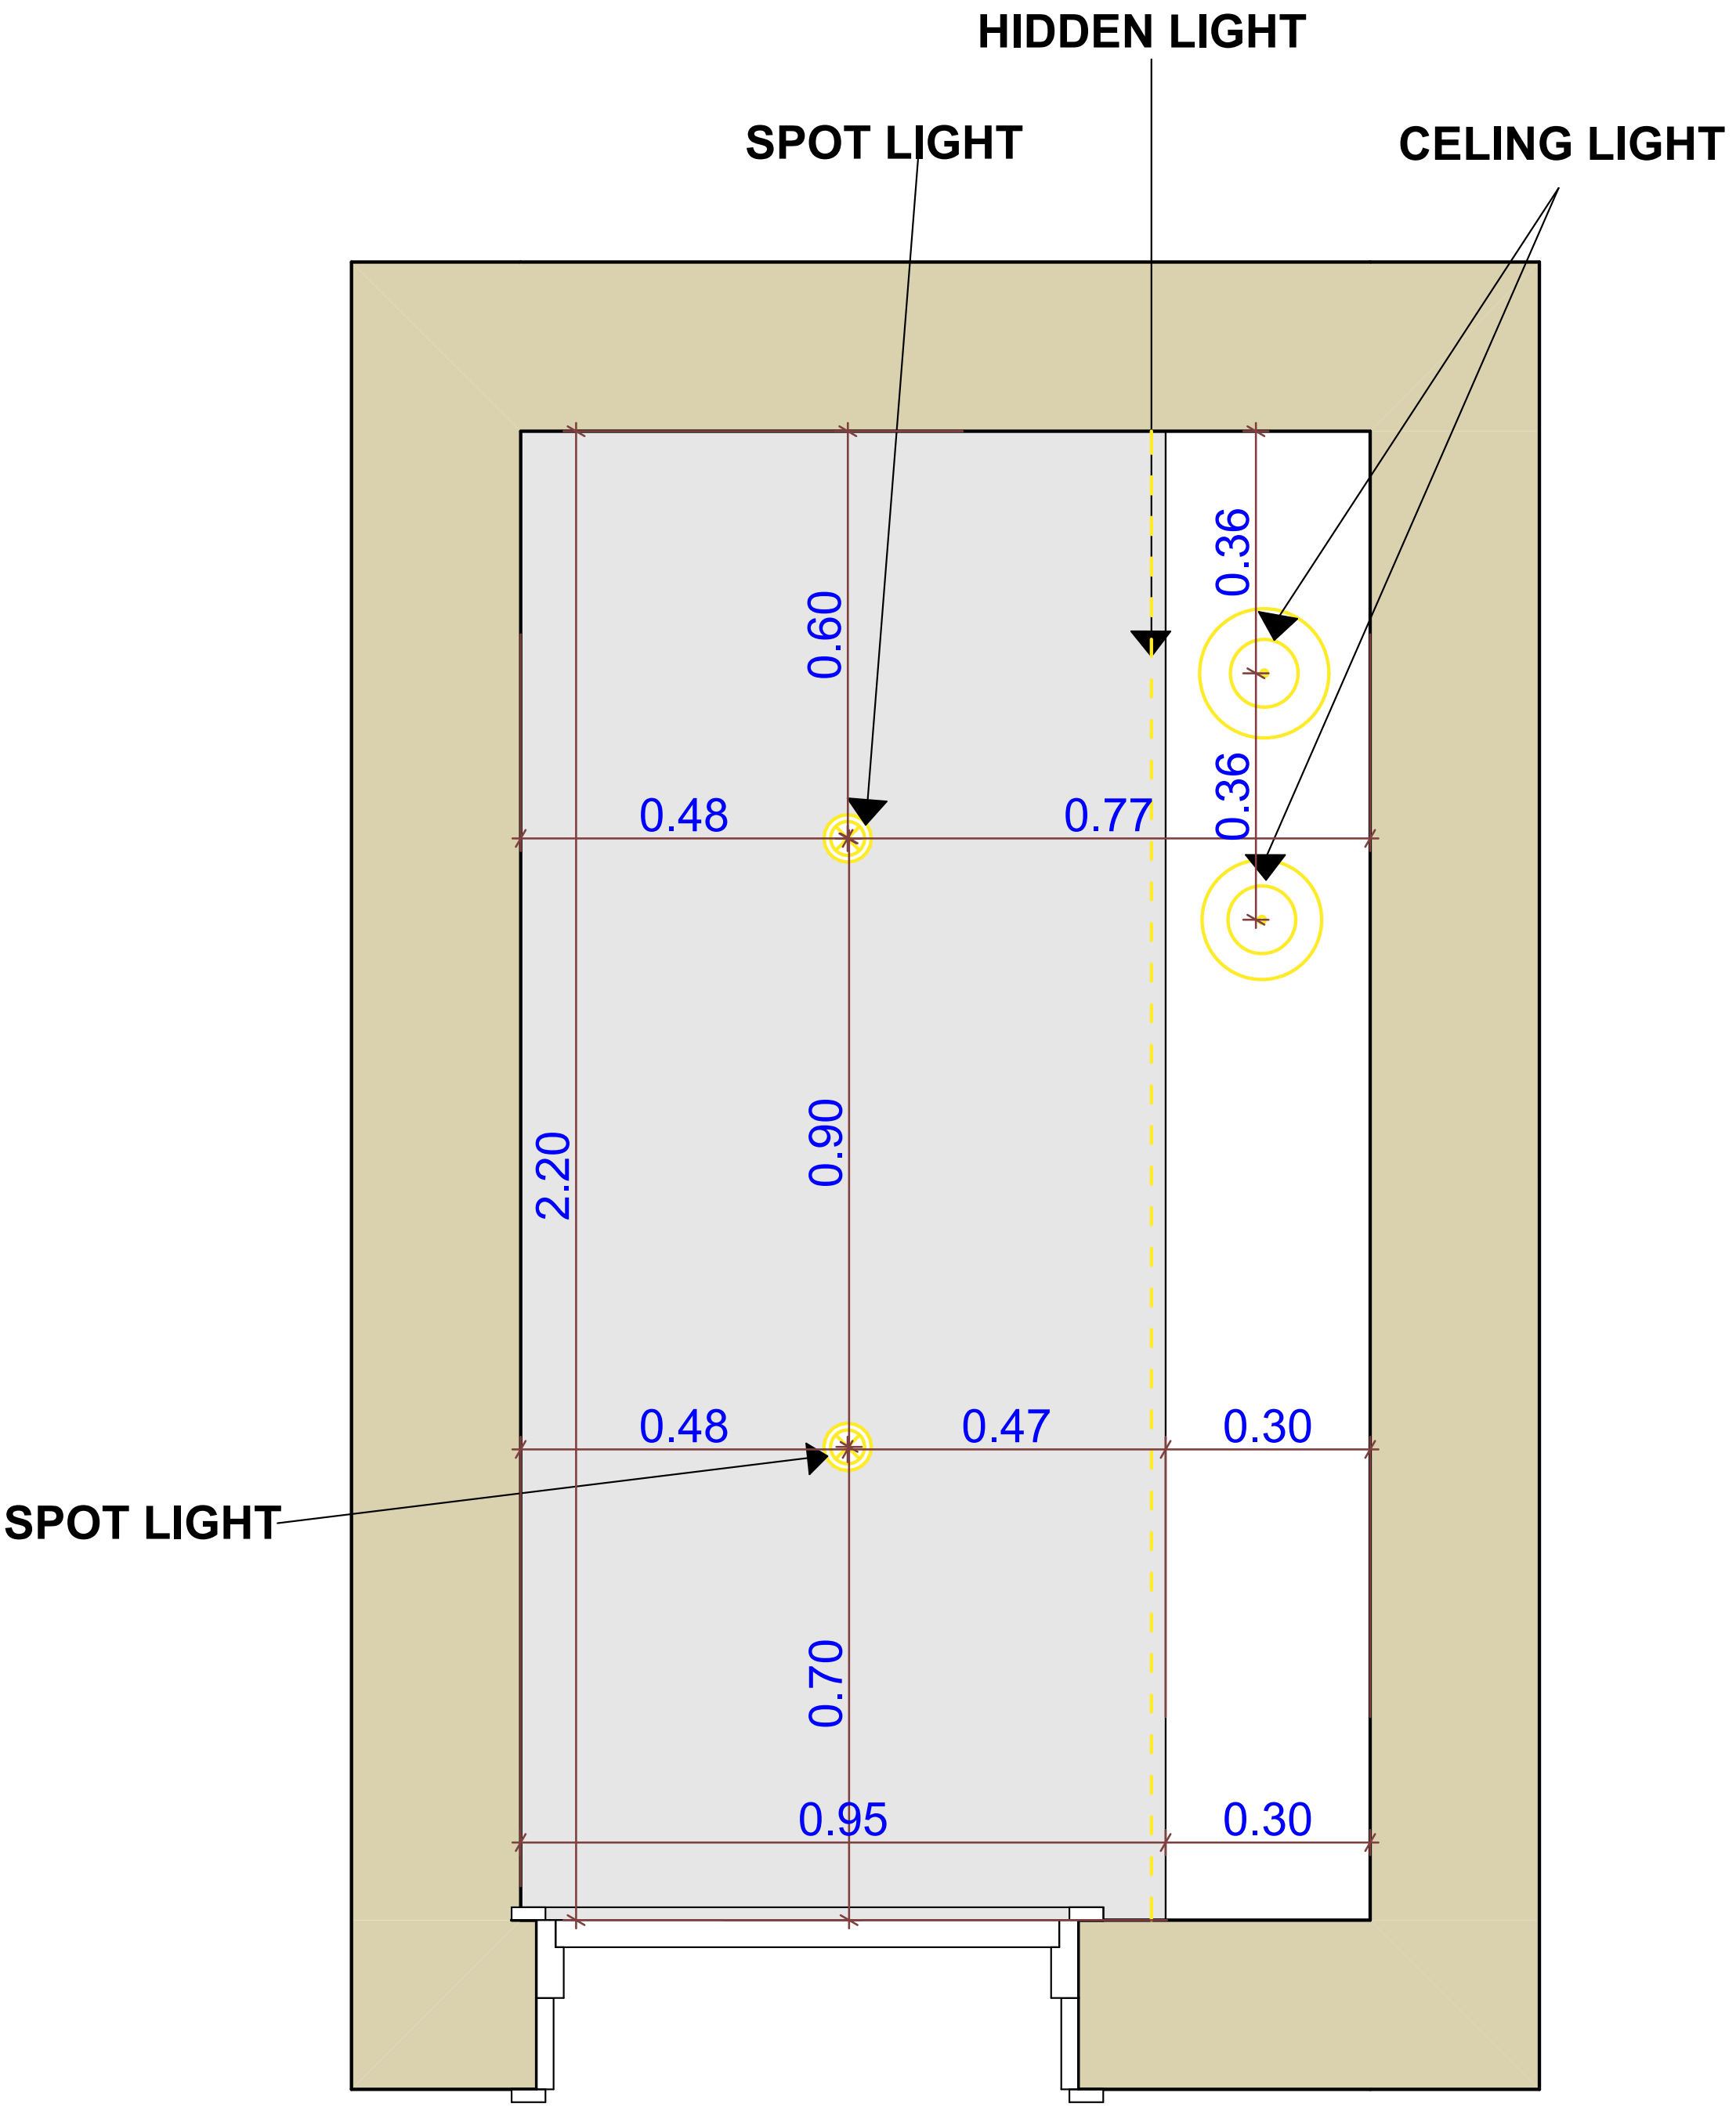
HIDDEN LIGHT
SPOT LIGHT
CELING LIGHT
0.60
0.36
0.48
0.77
0.36
2.20
0.90
0.48
0.47
0.30
SPOT LIGHT
0.70
0.95
0.30


CELING PLAN

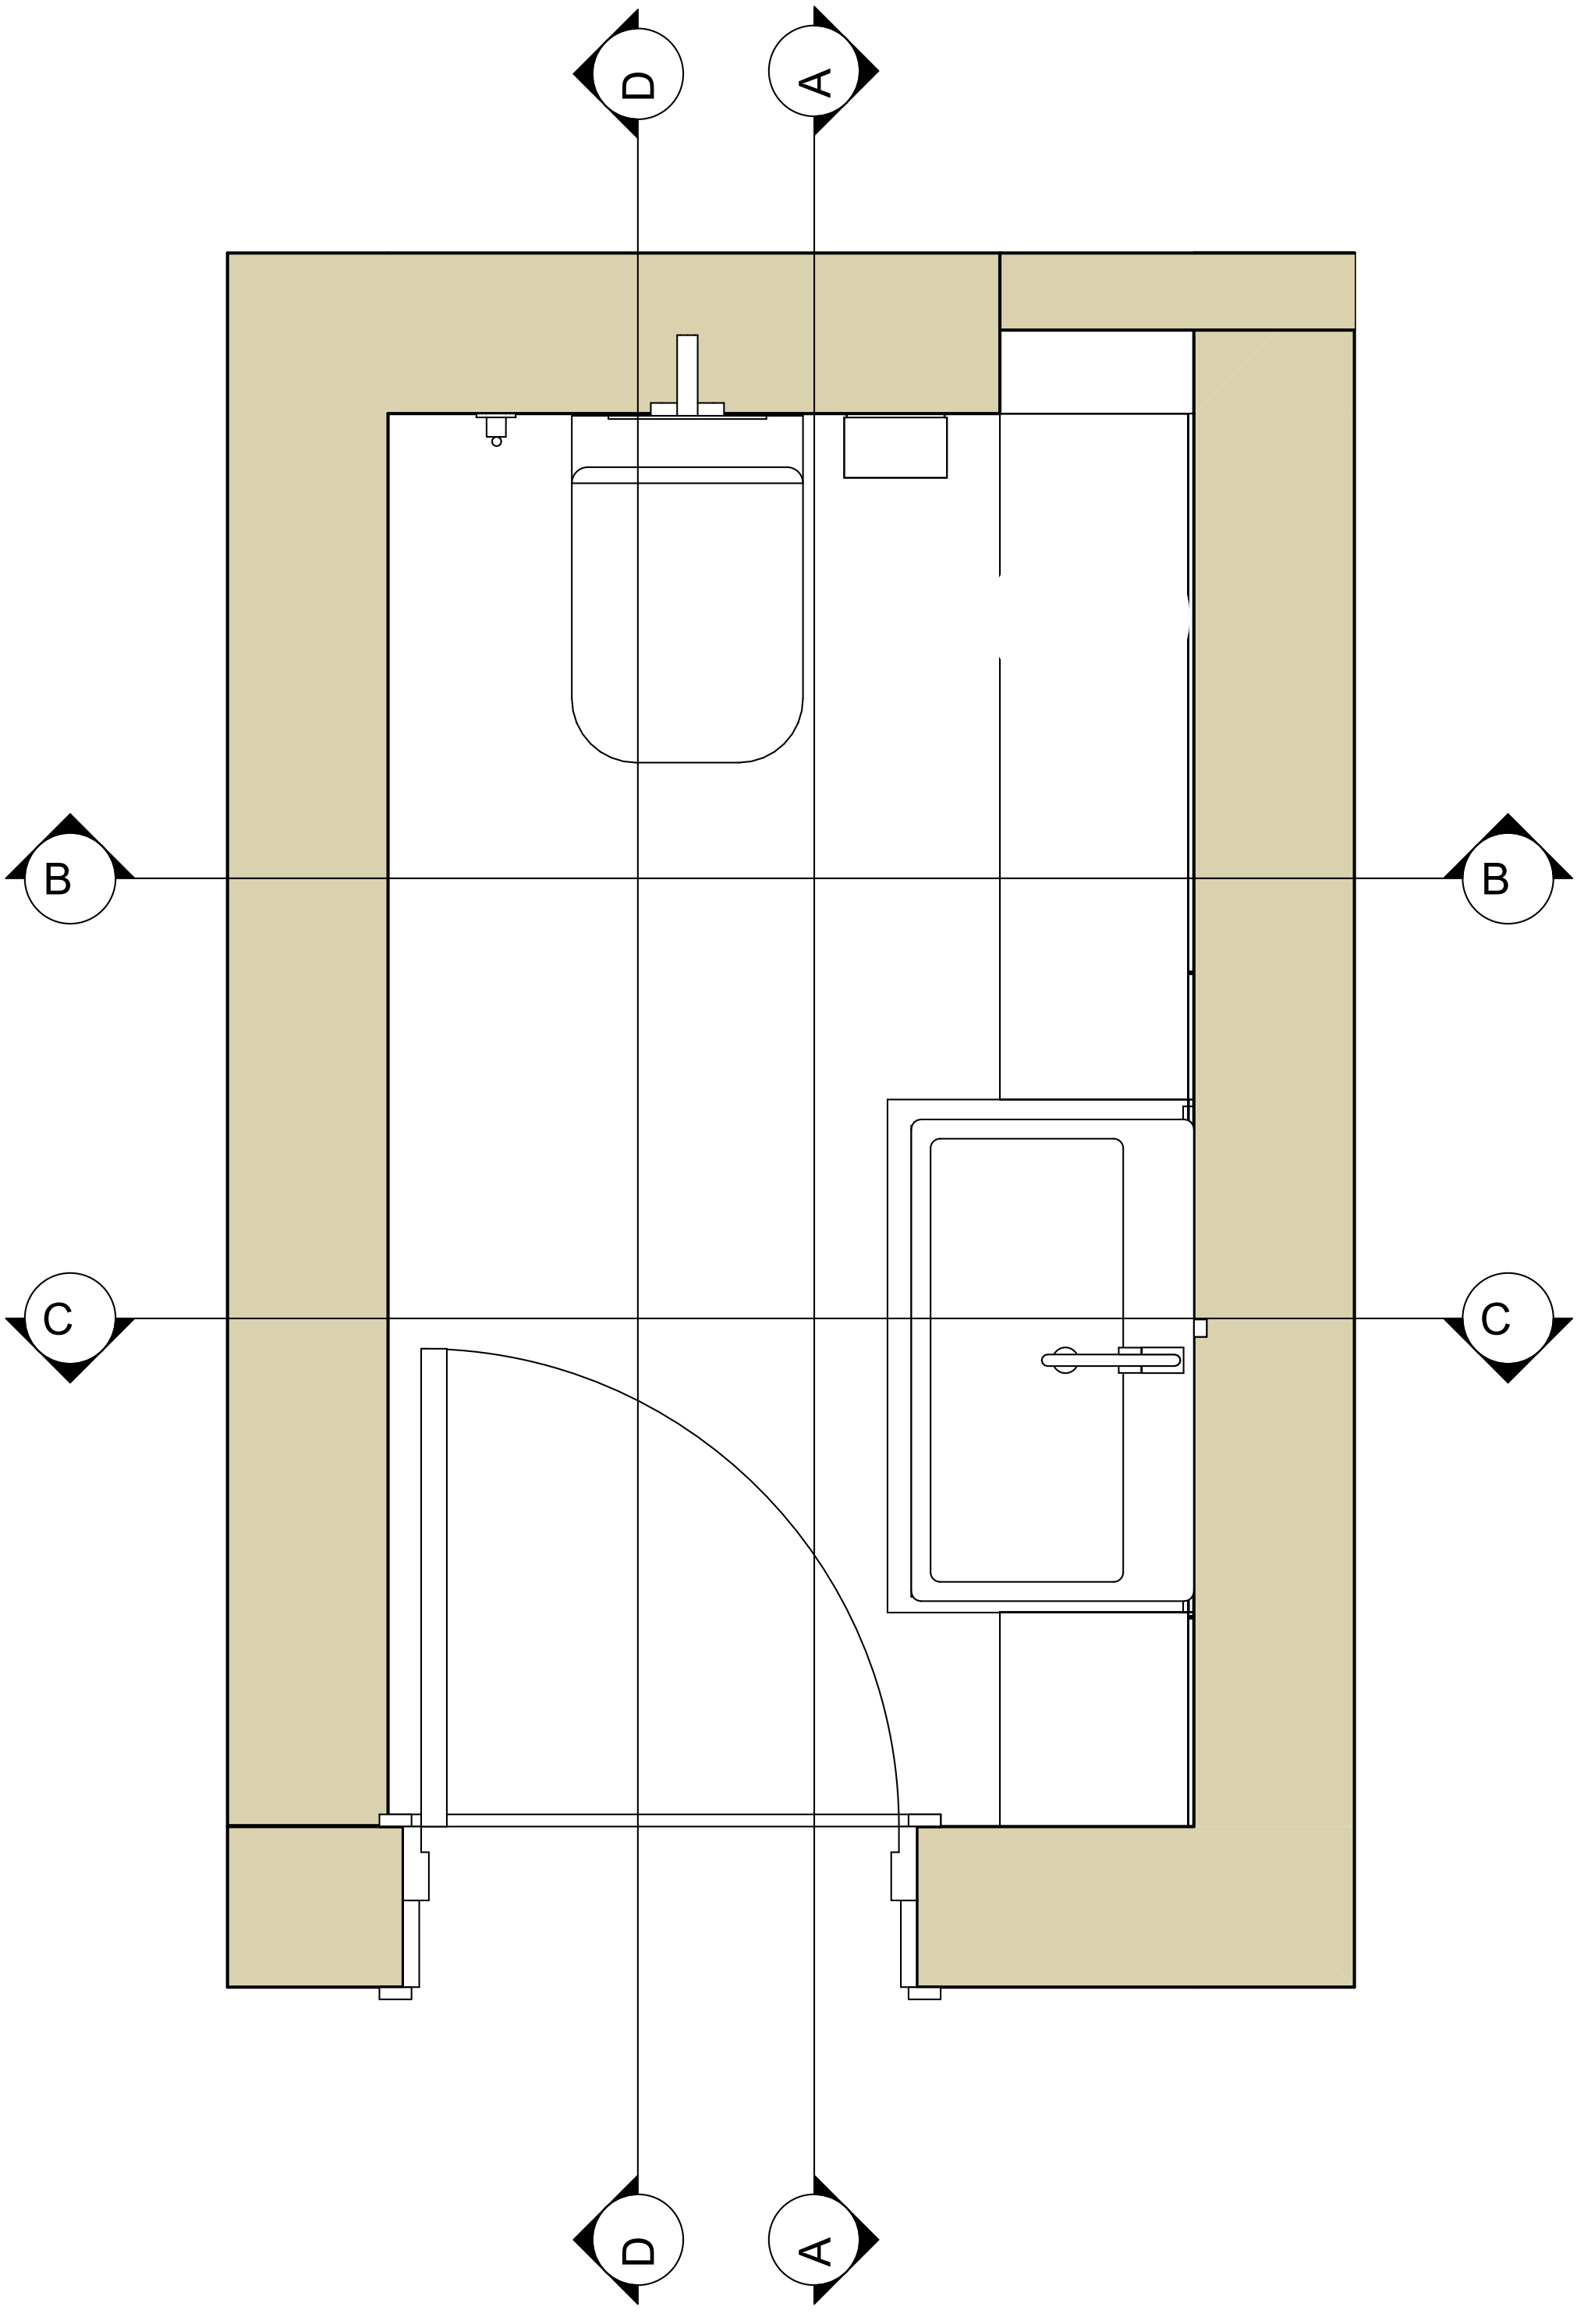

SECTIONS PLAN

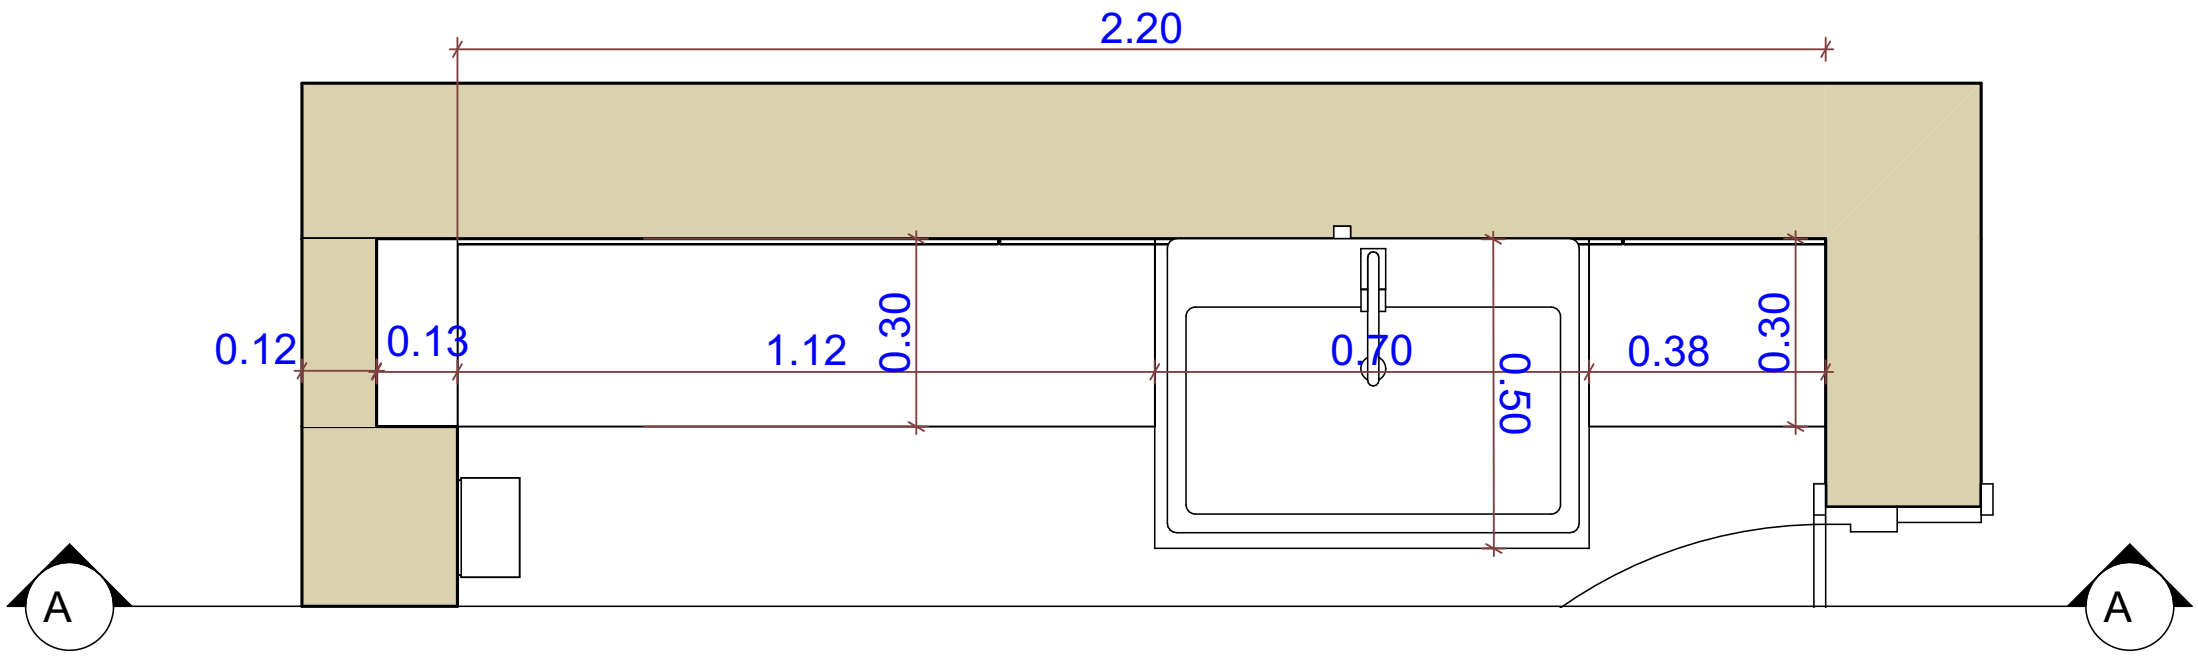


PLAN

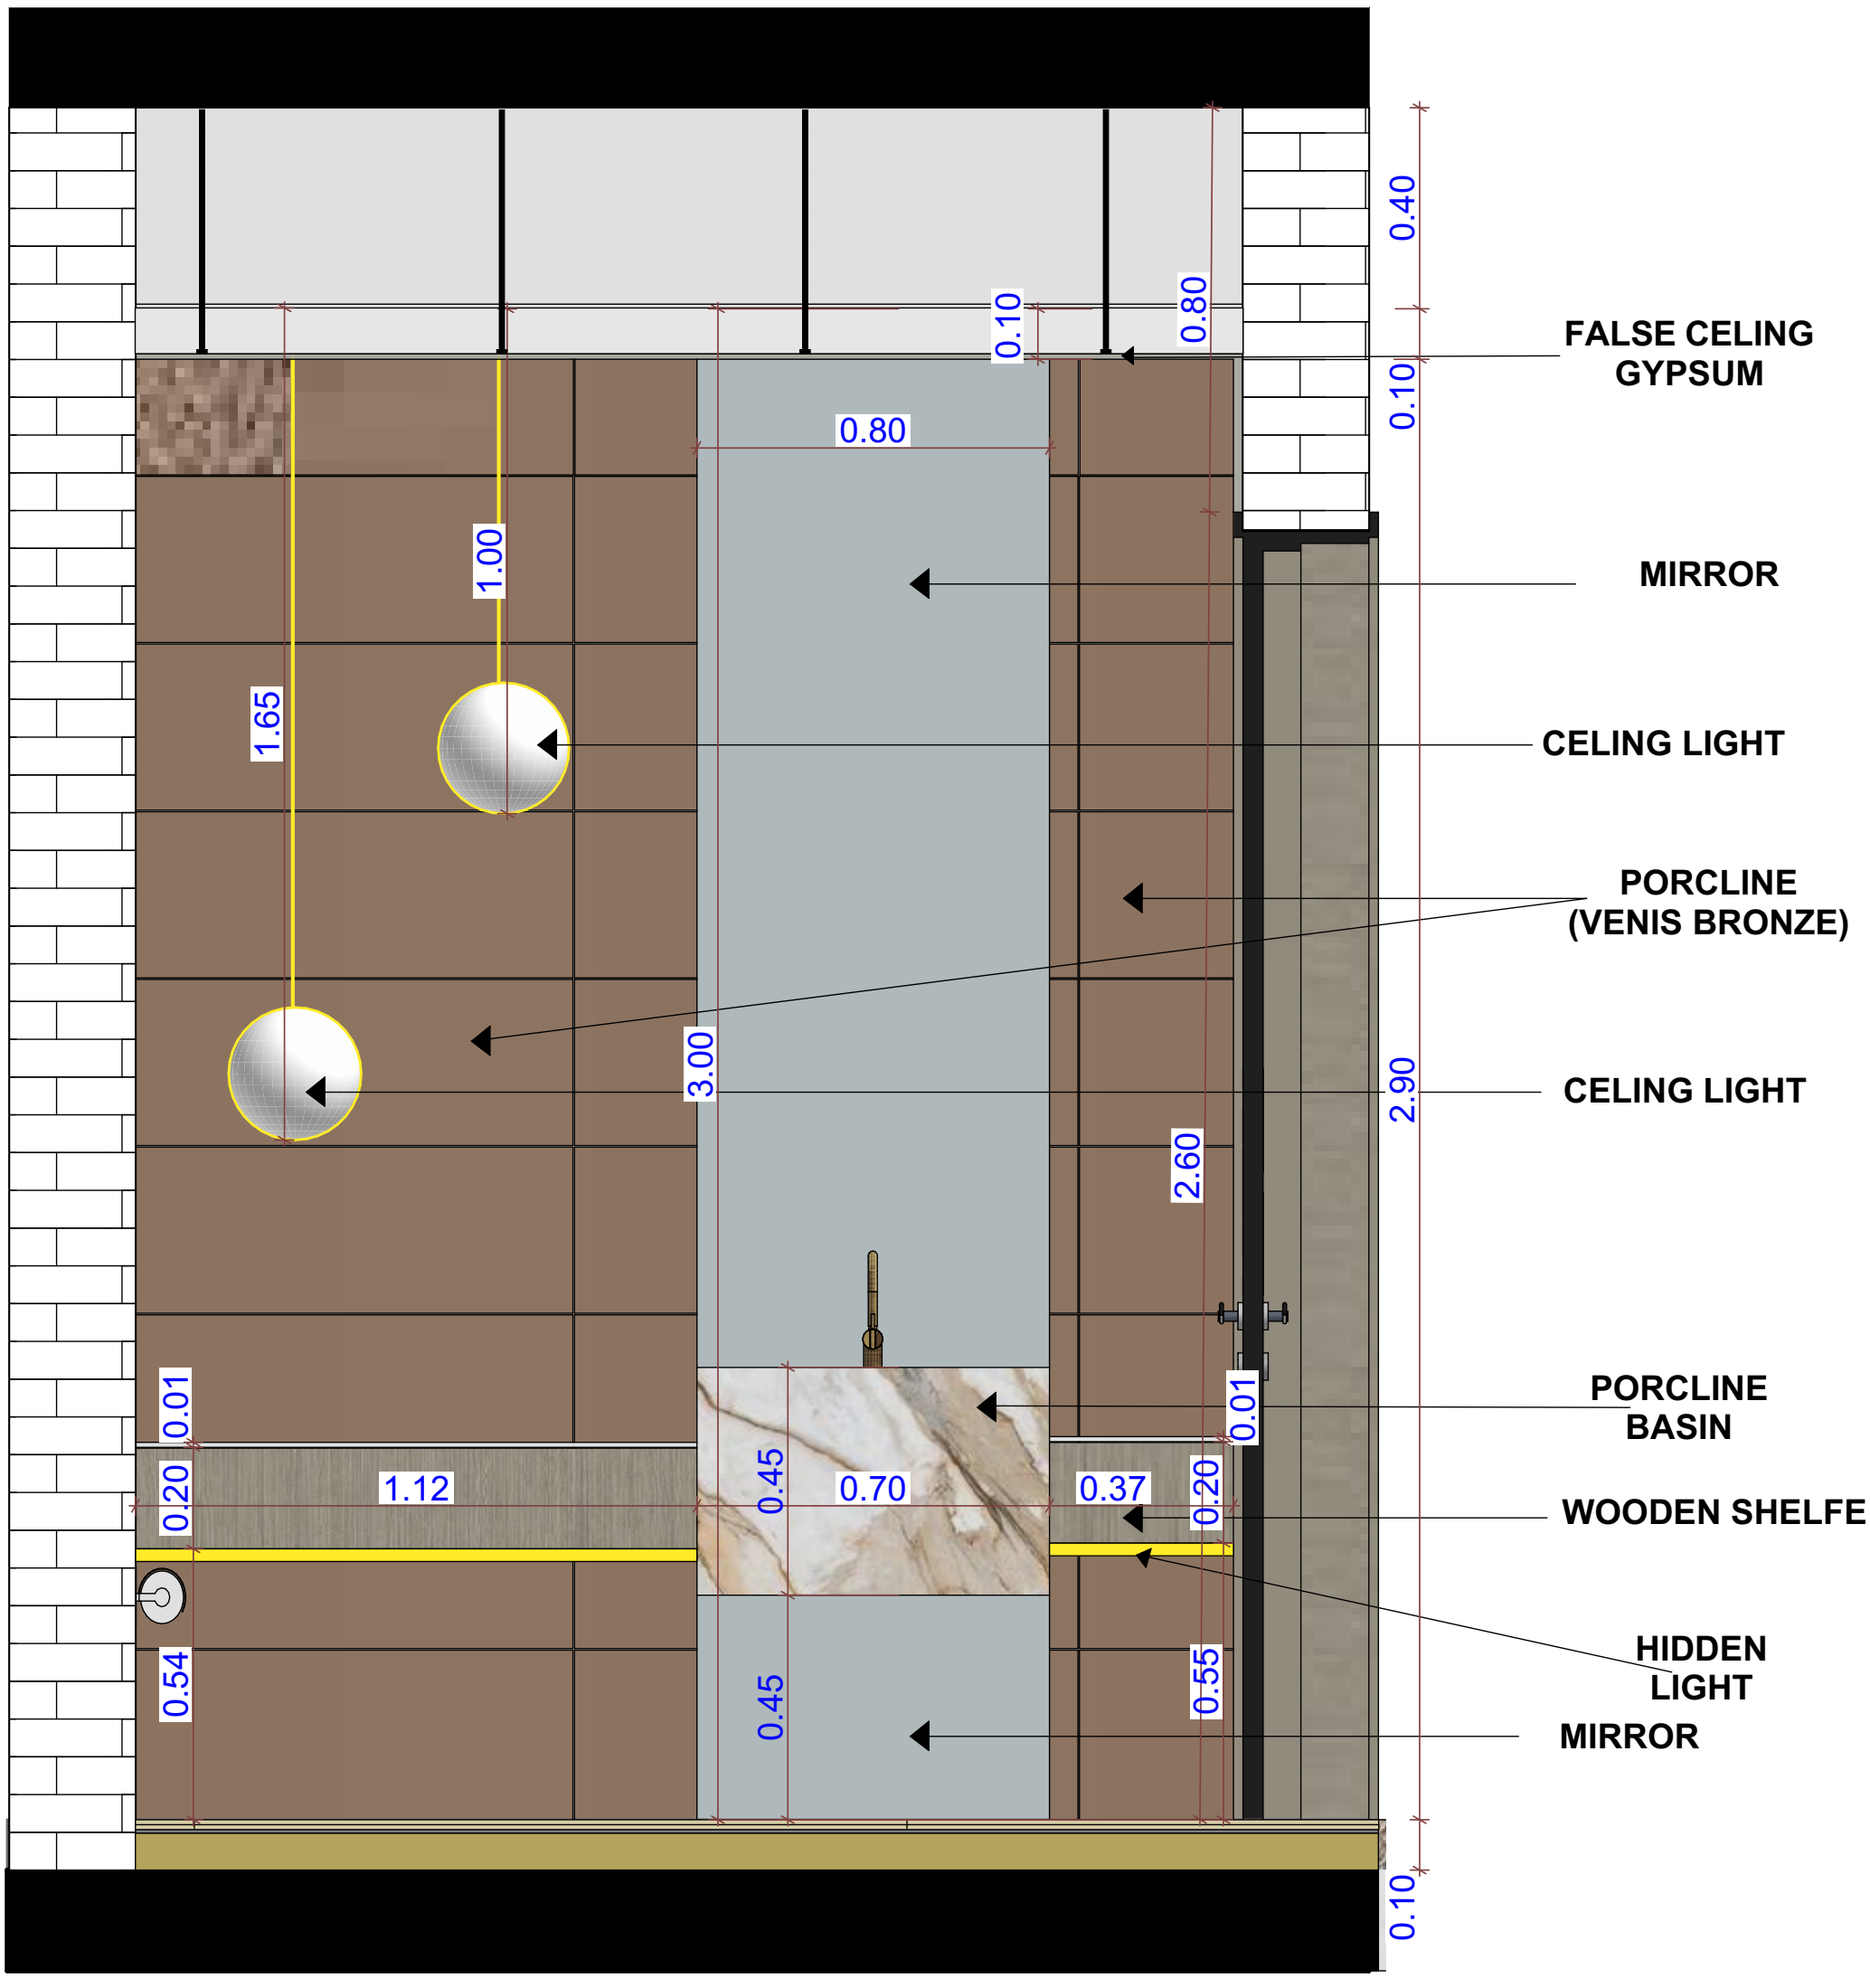


ELEVATION

SECTION A-A

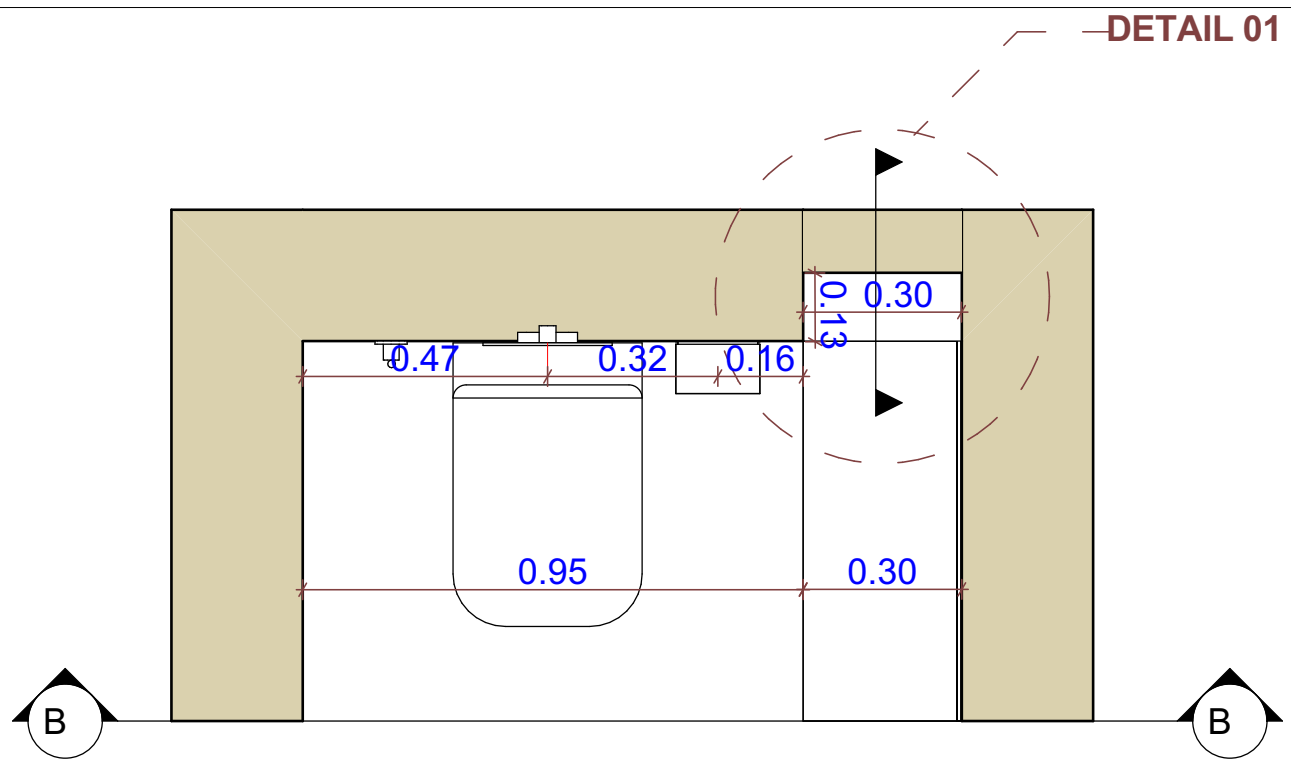


PLAN

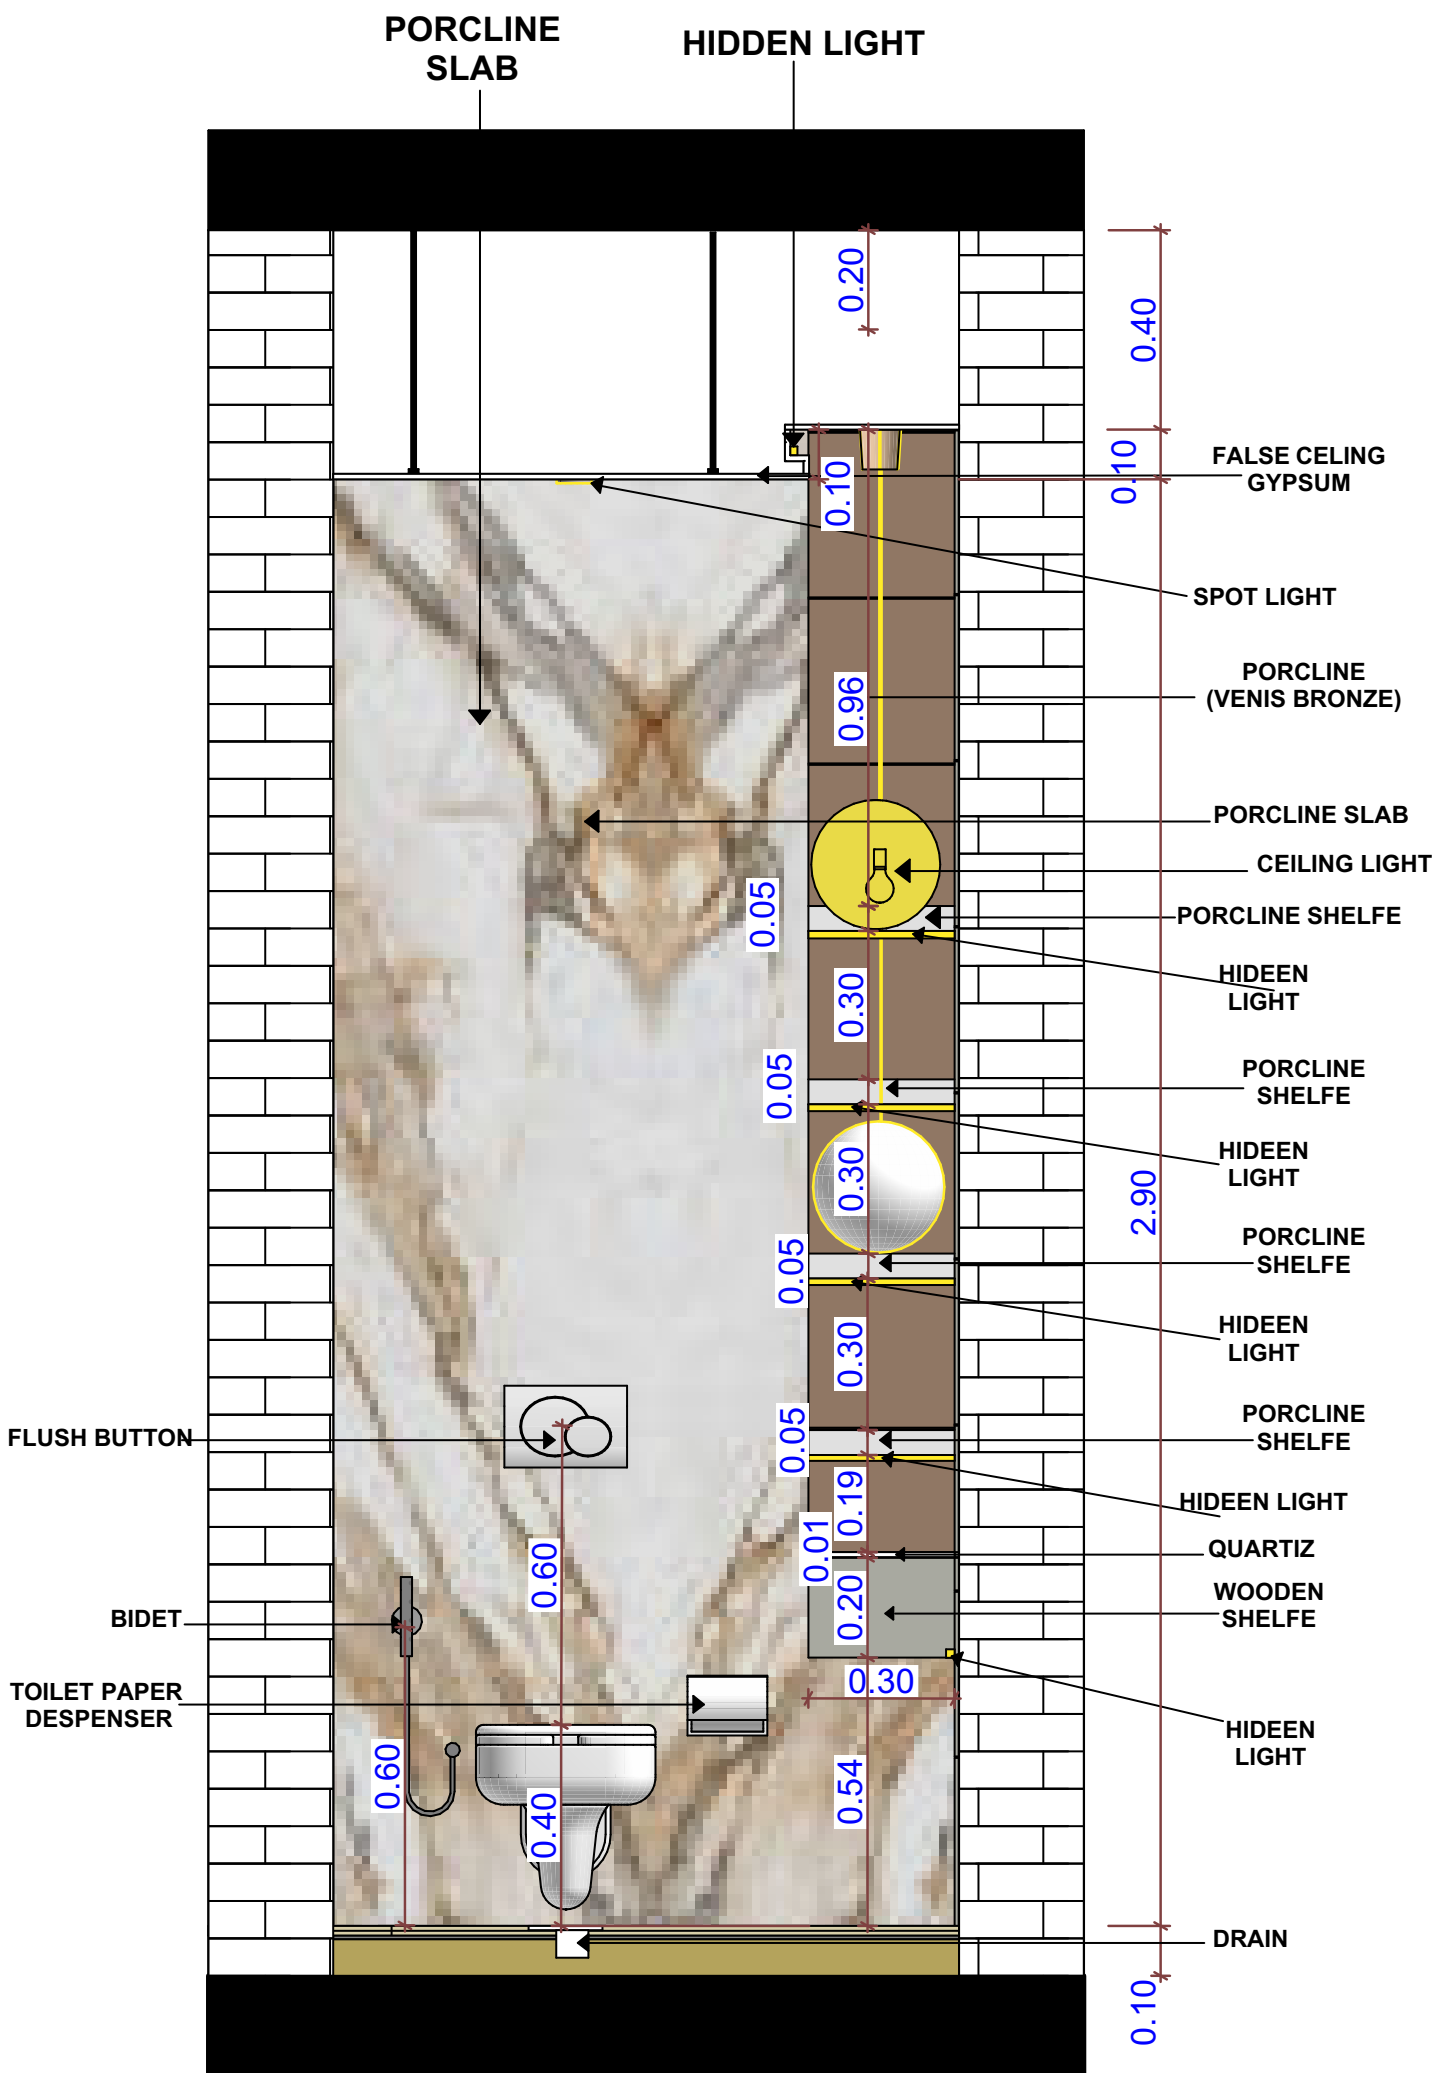


ELEVATION

SECTION B-B




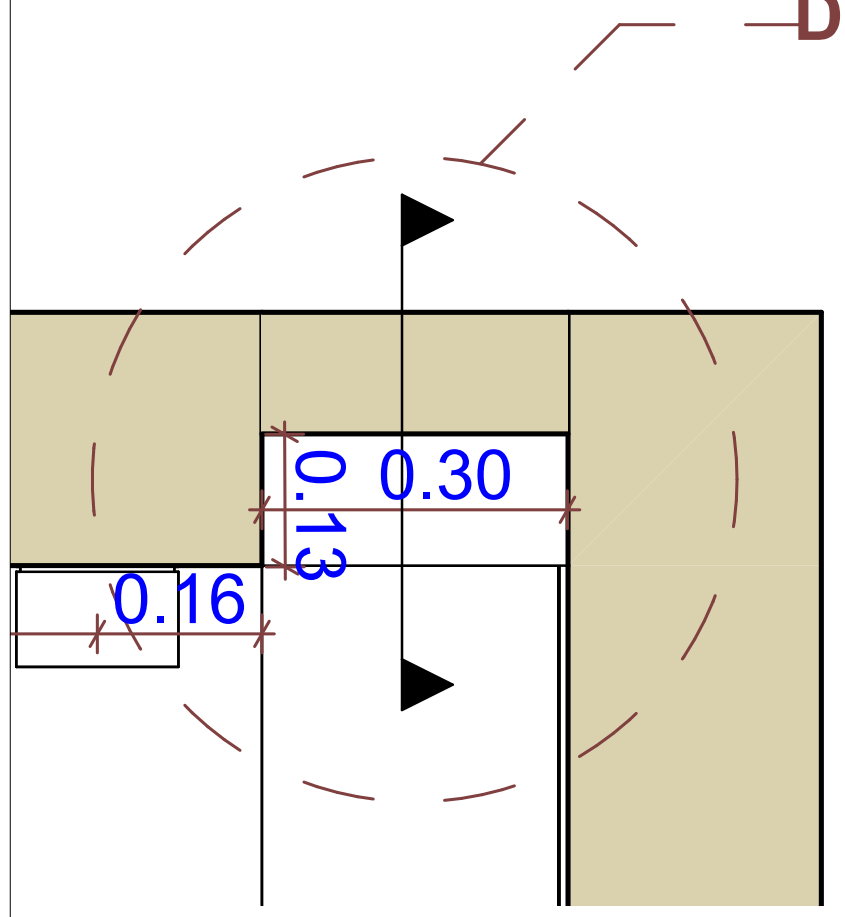


SECTION B-B /DETAIL 01 PLAN

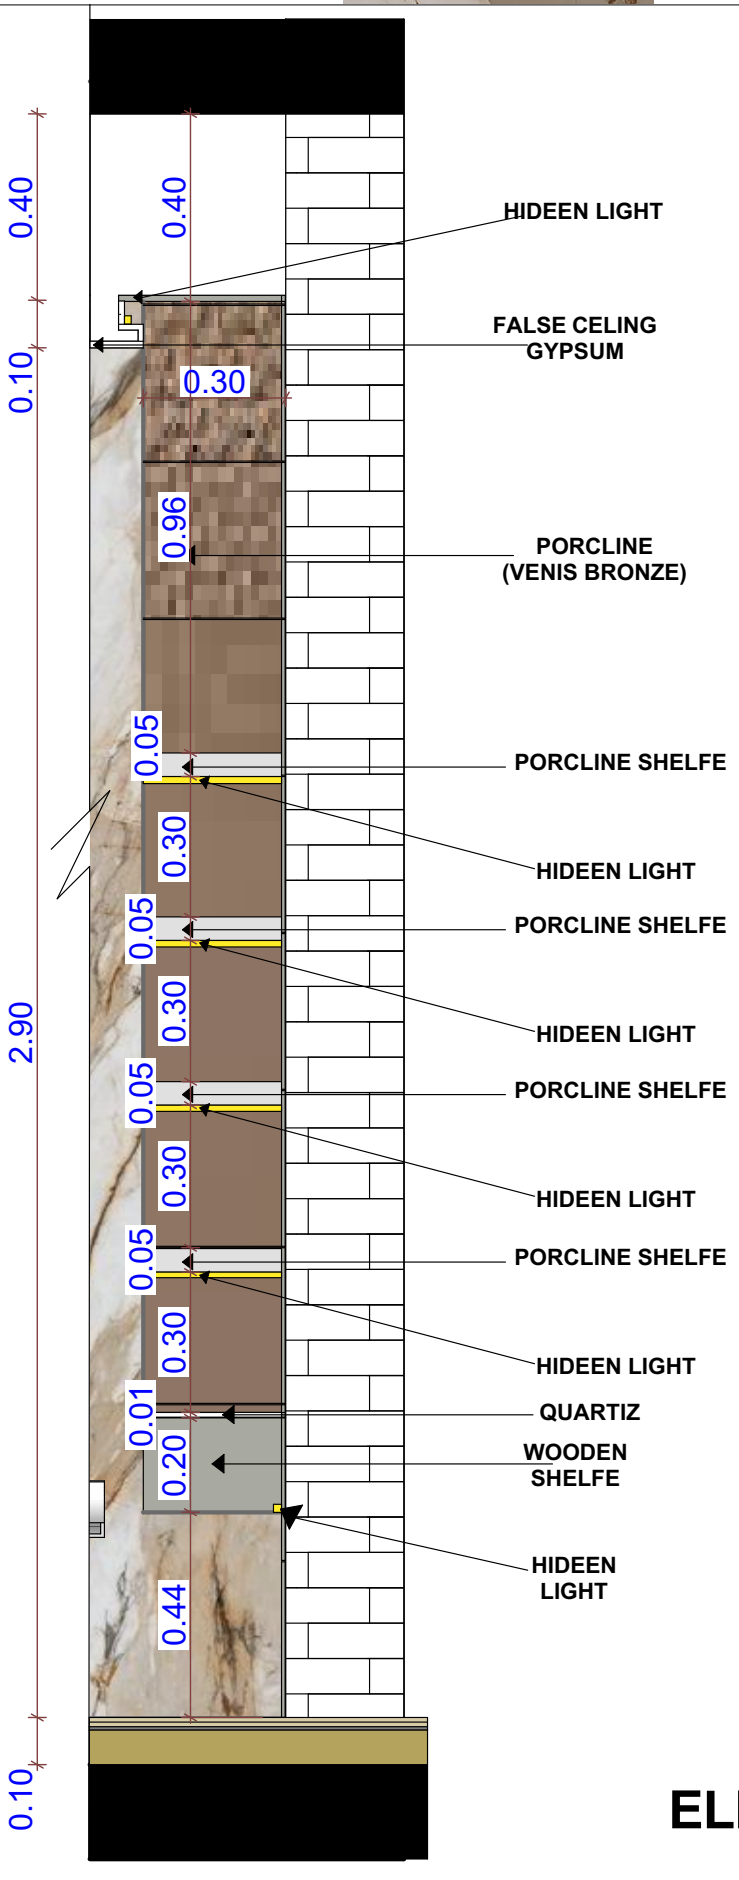


ELEVATION

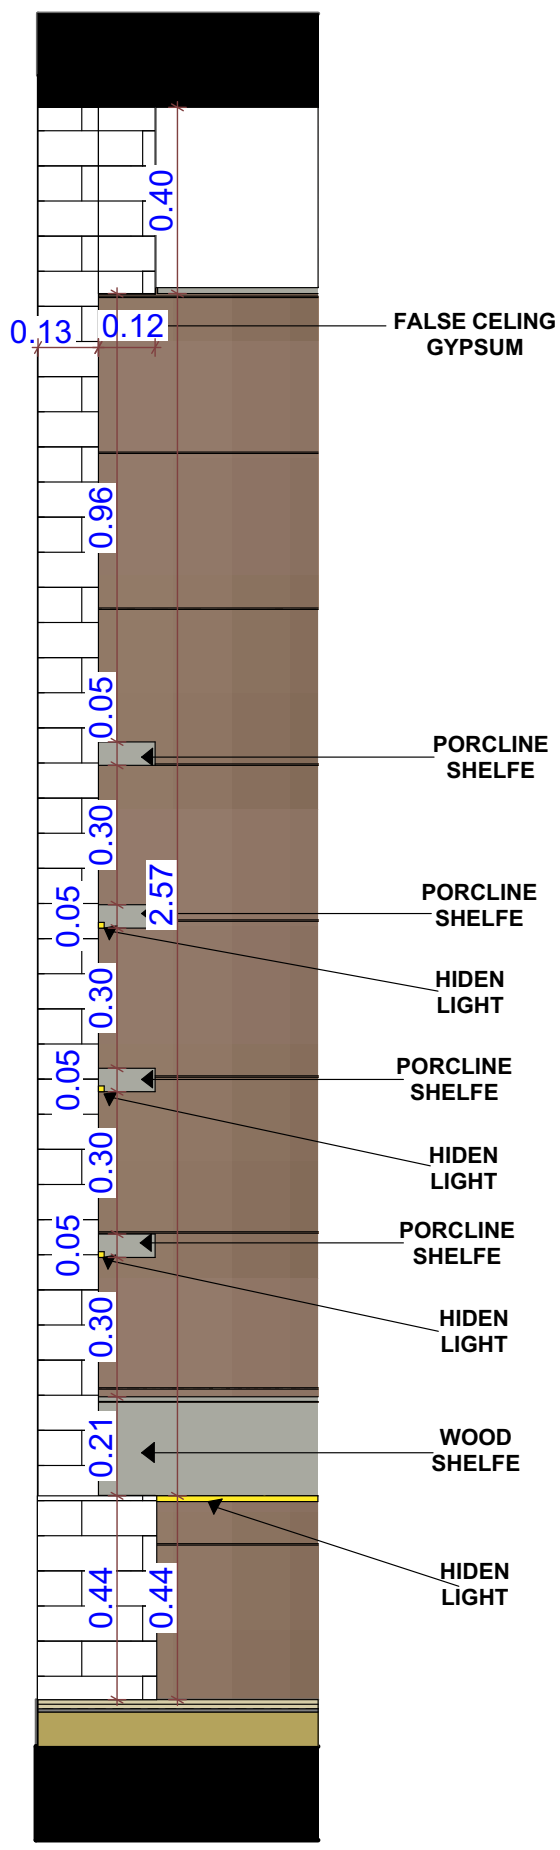

SECTION

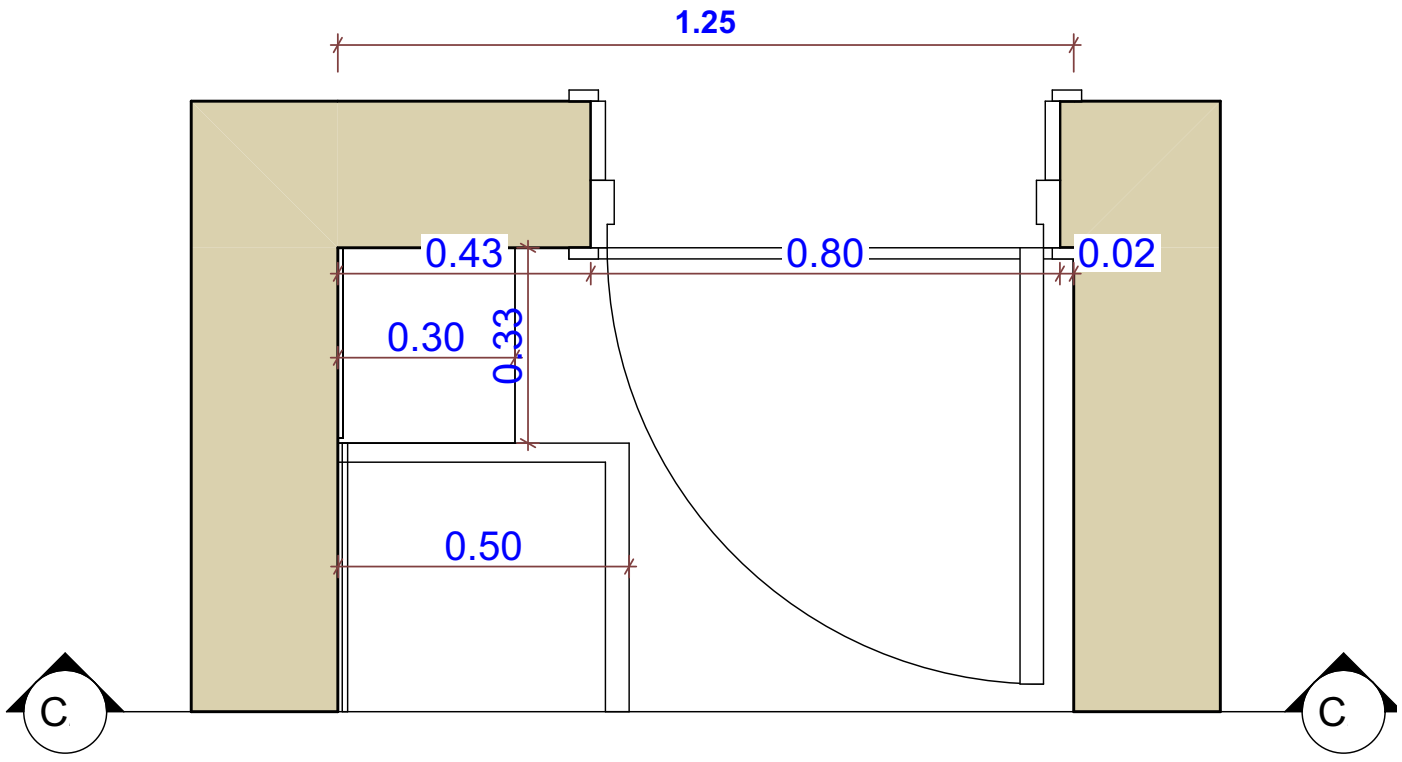


PLAN

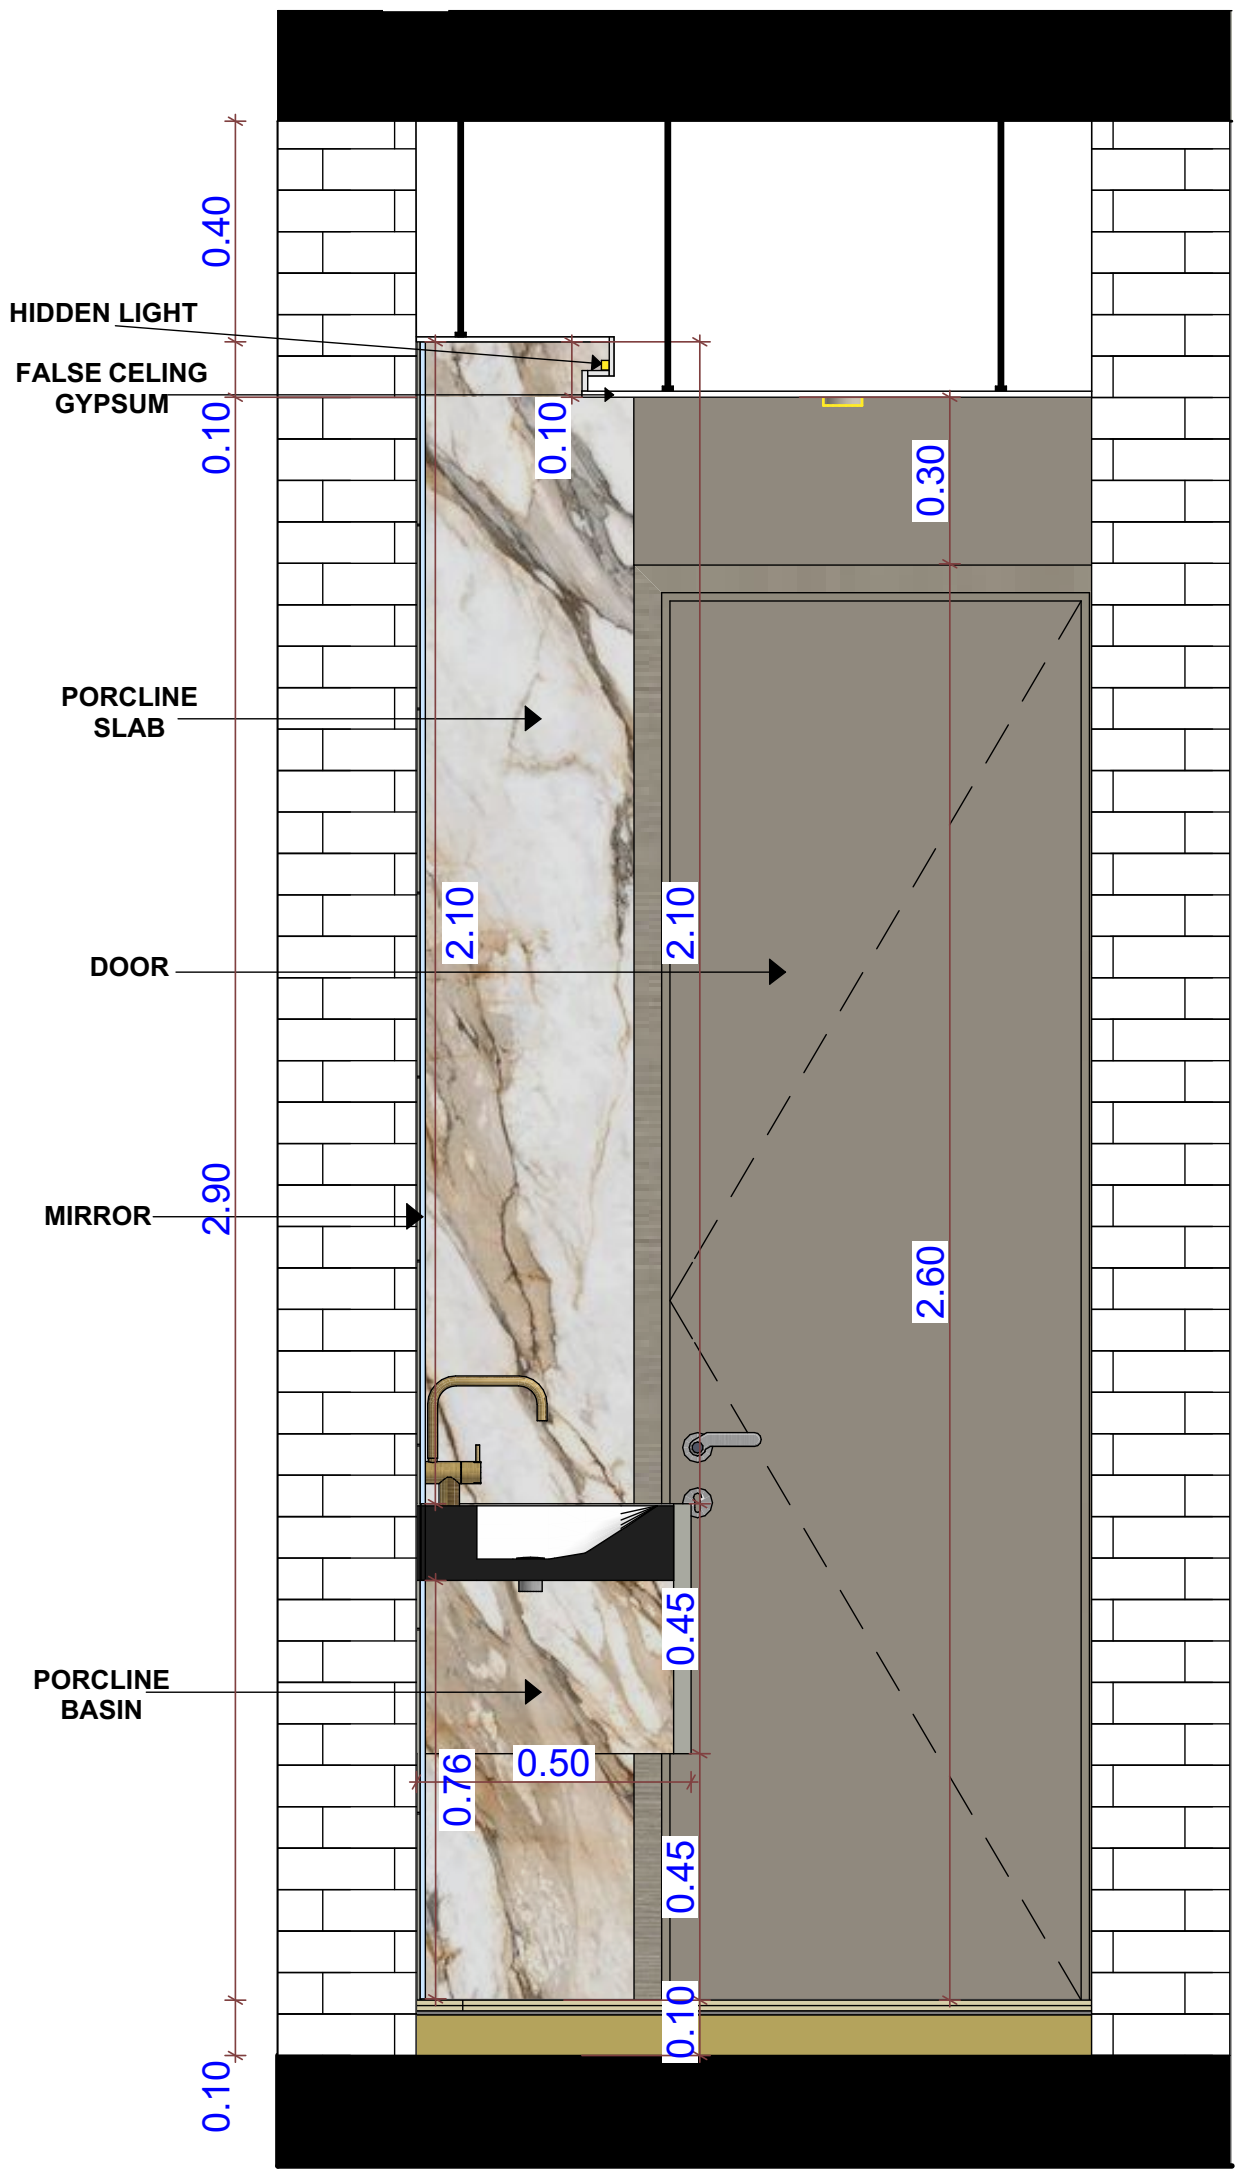


ELEVATION

SECTION C-C

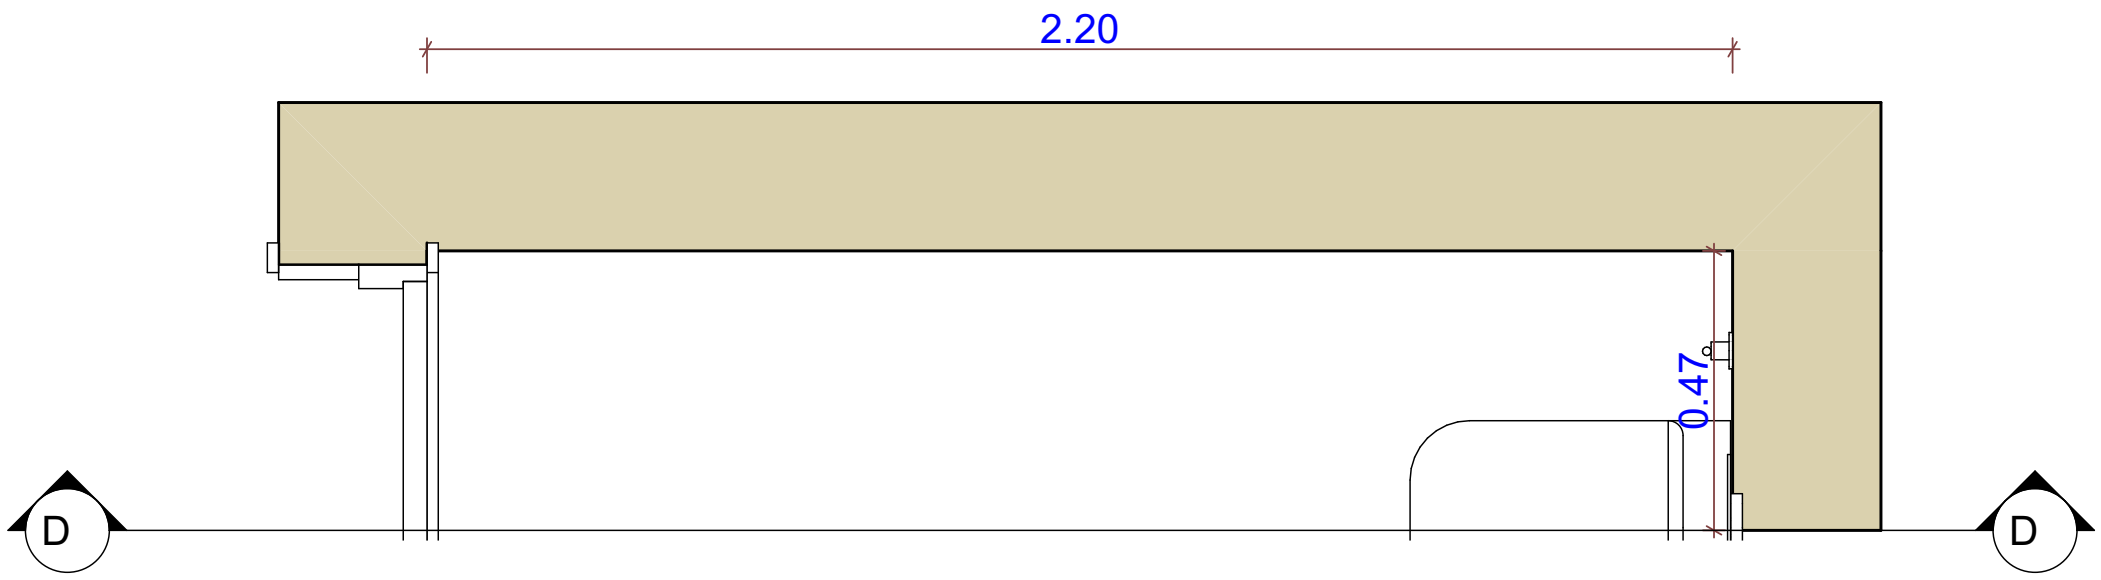

PLAN

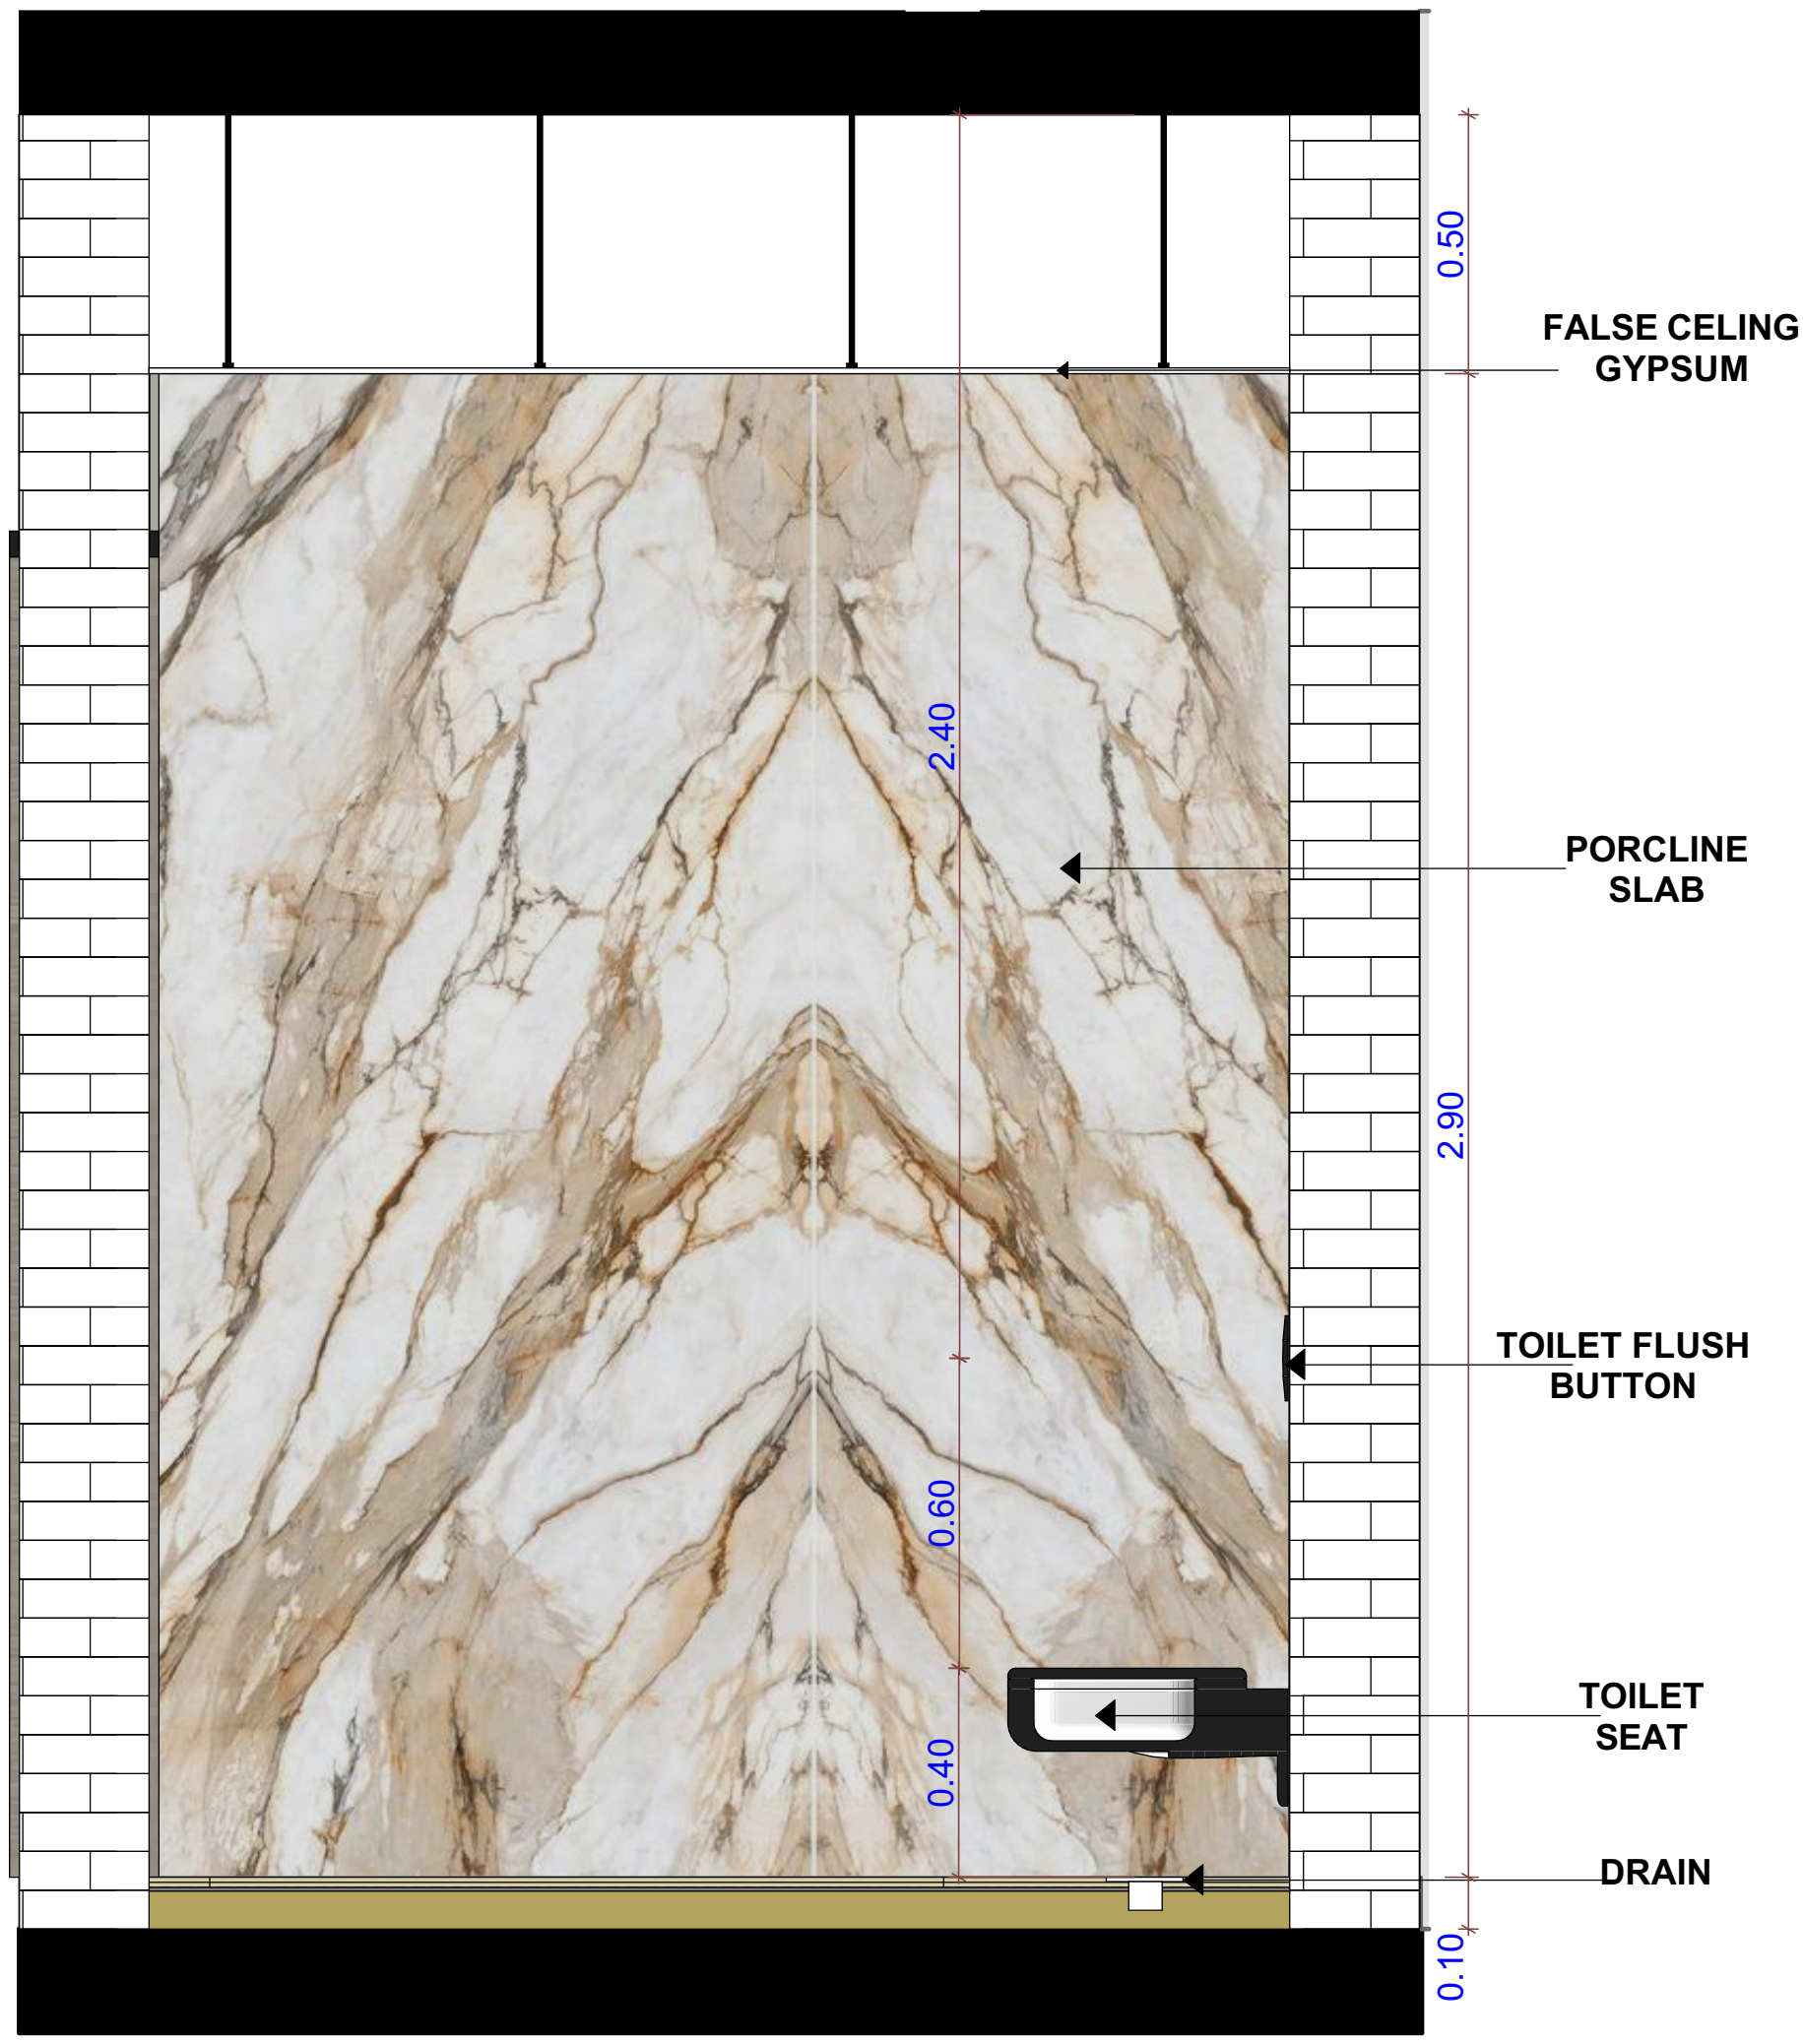

ELEVATION

SECTION D-D