INTERIOR DESIGN

MASTER BEDROOM BATH1 1ST FLOOR

Architecture4human
info@a4human.net

ARCHITECTURE
FOR HUMAN


تصميم وتنفيذ واشراف
الاداره +964 7860001001
المشاريع +964 7834687241
التصاميم +964 7834687240











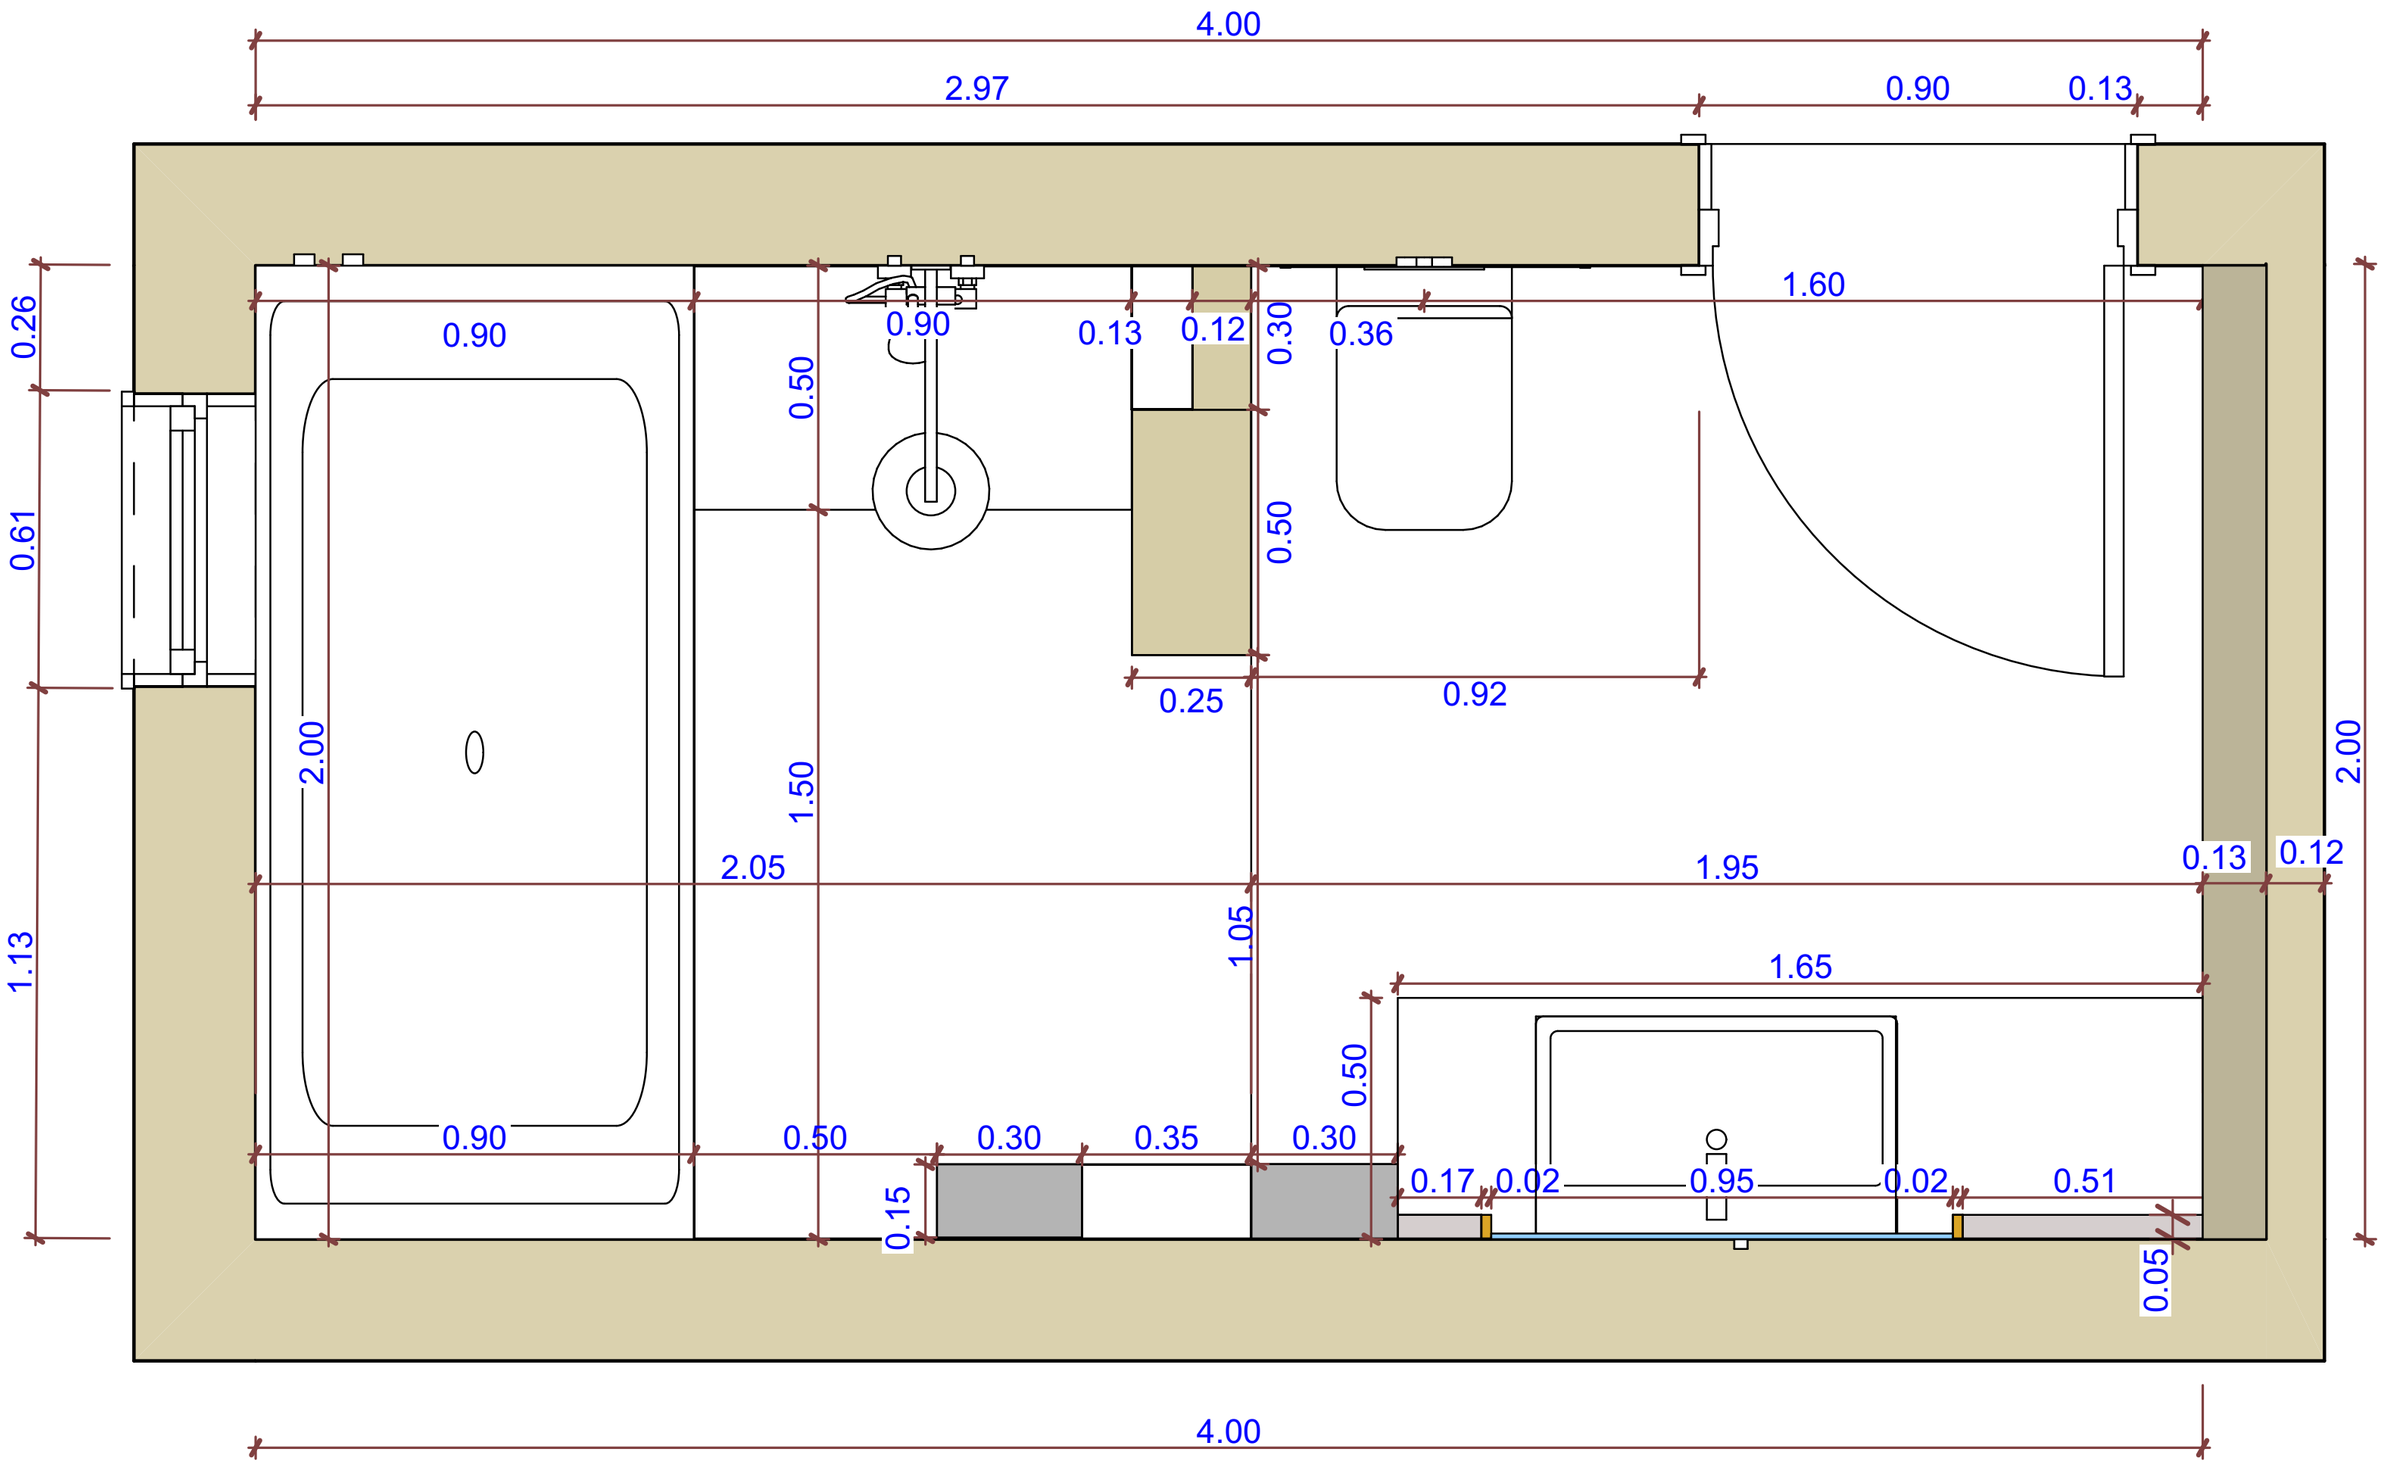


BATH ROOM PLAN

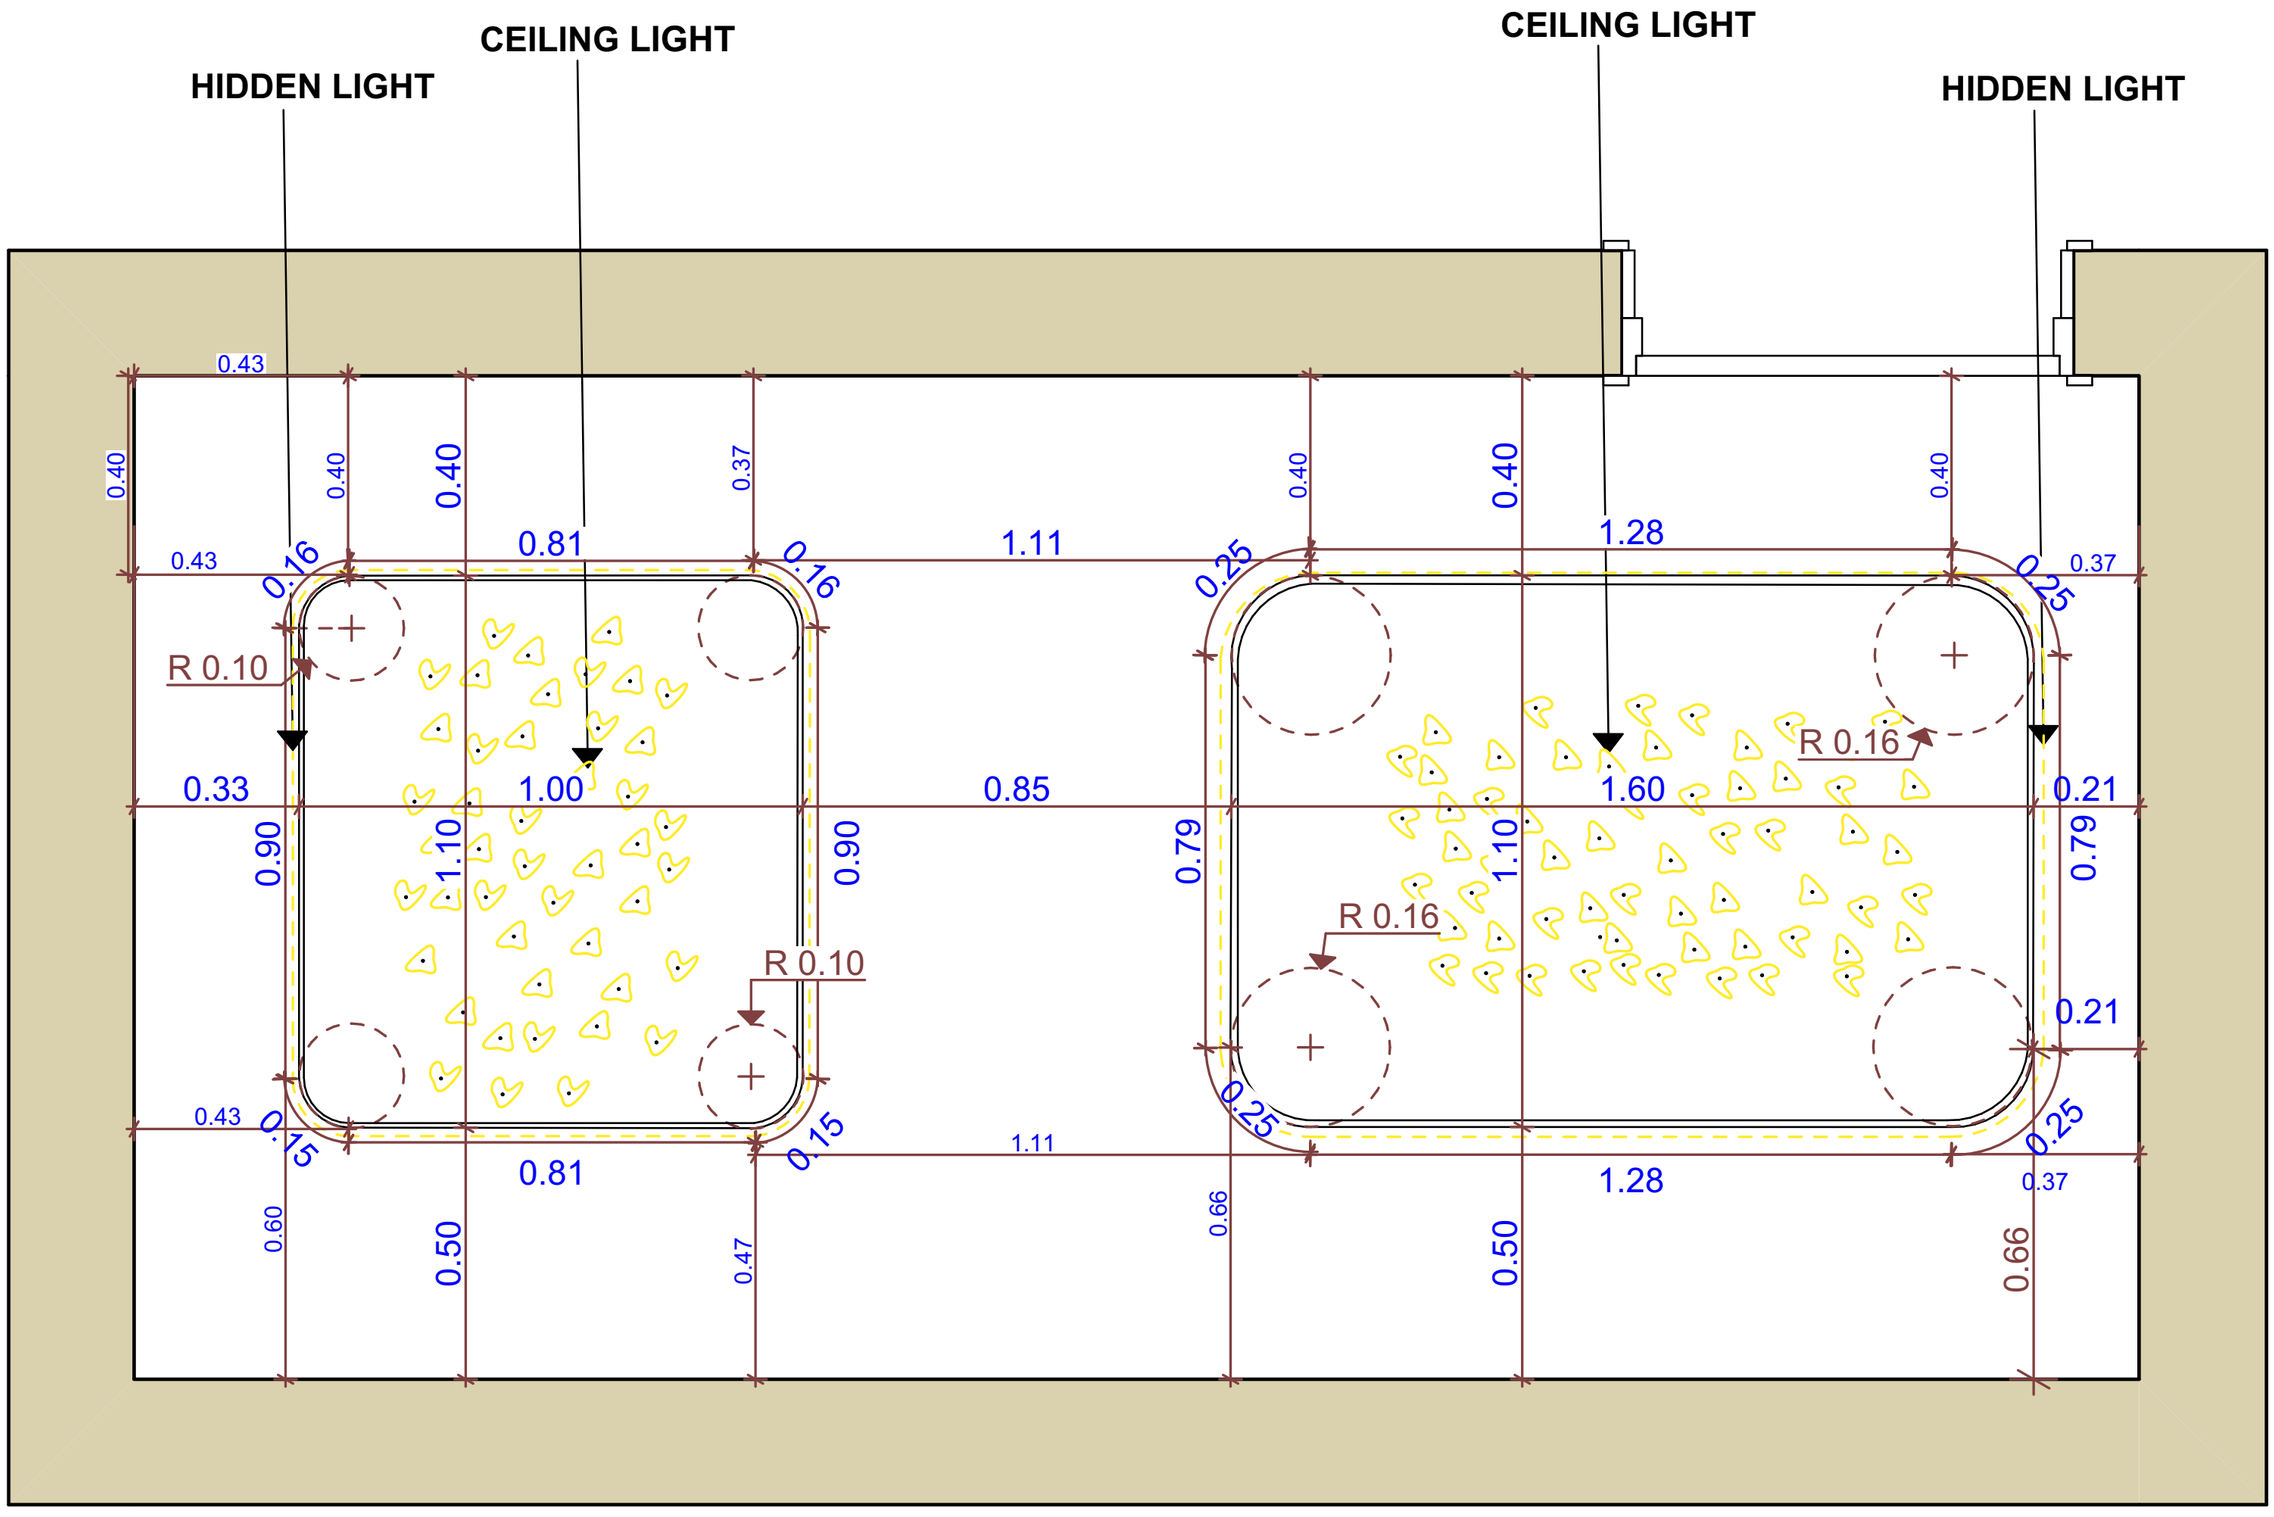


CEILINING PLAN

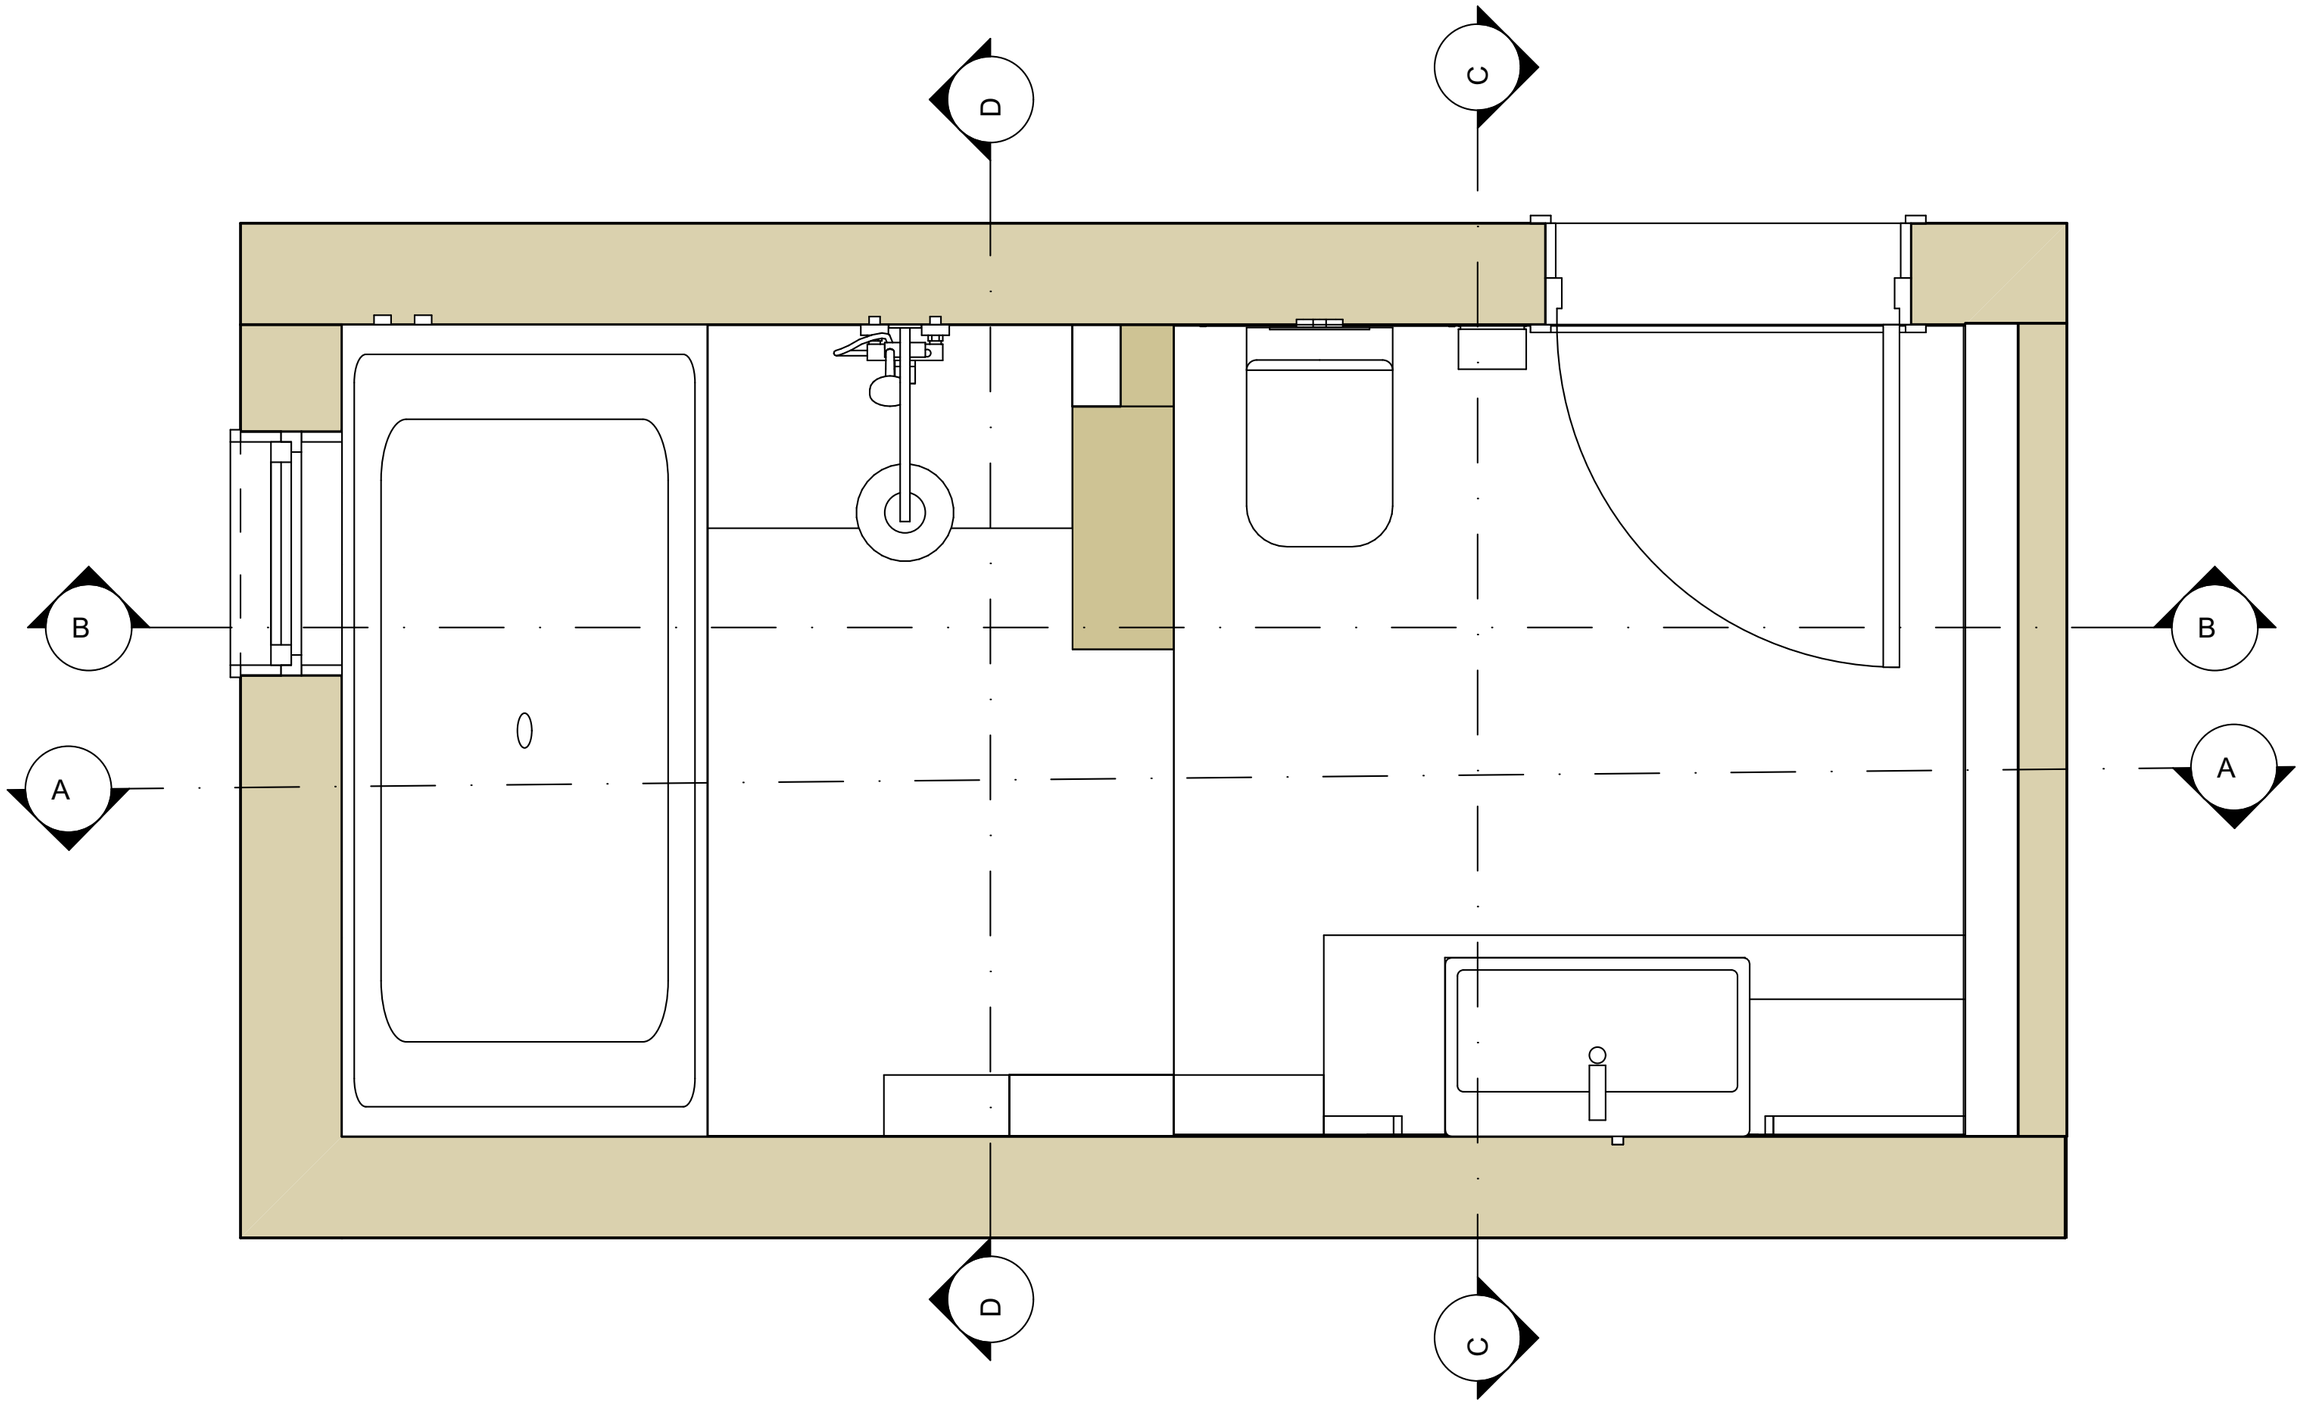

SECTIONS PLAN

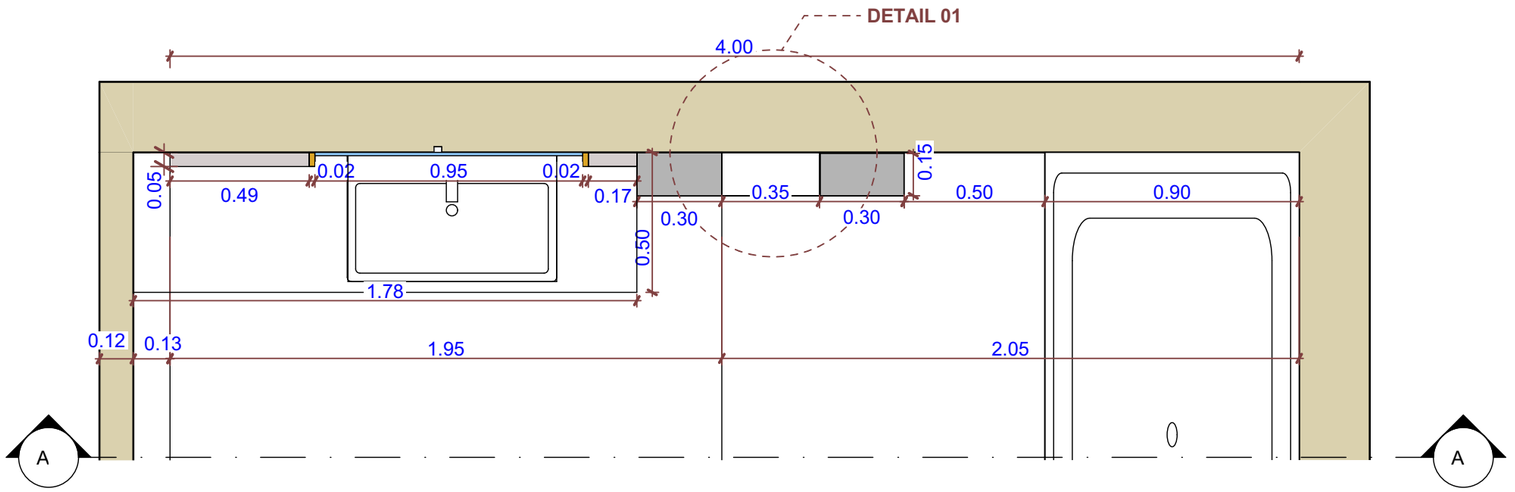


PLAN

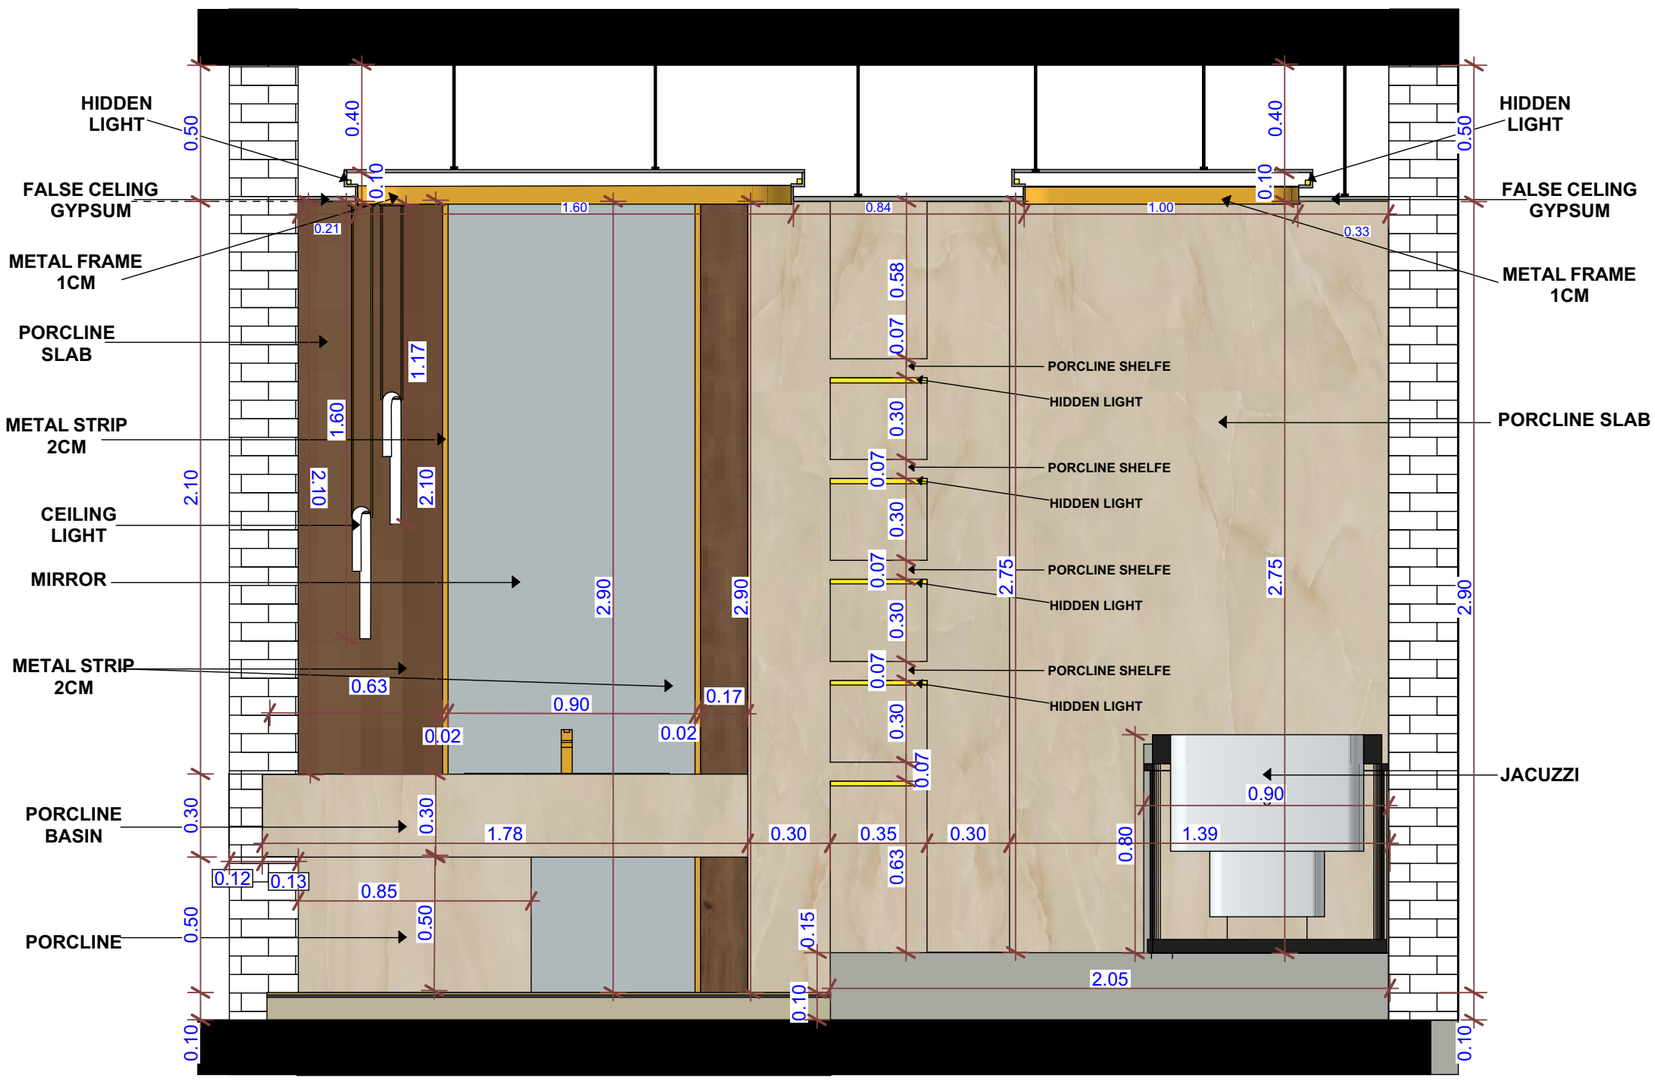


ELEVATION


SECTION A-A

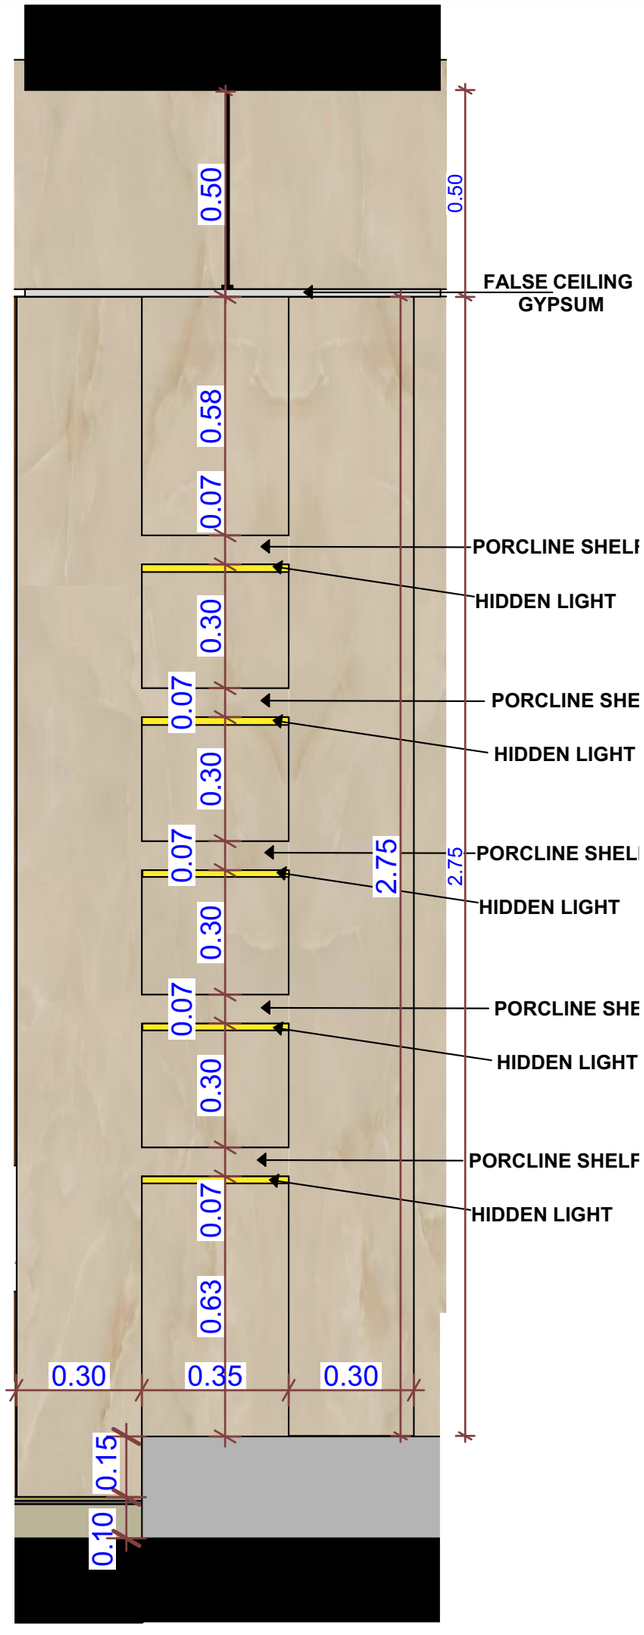

SECTION A-A DETAIL 01 / ELEVATION

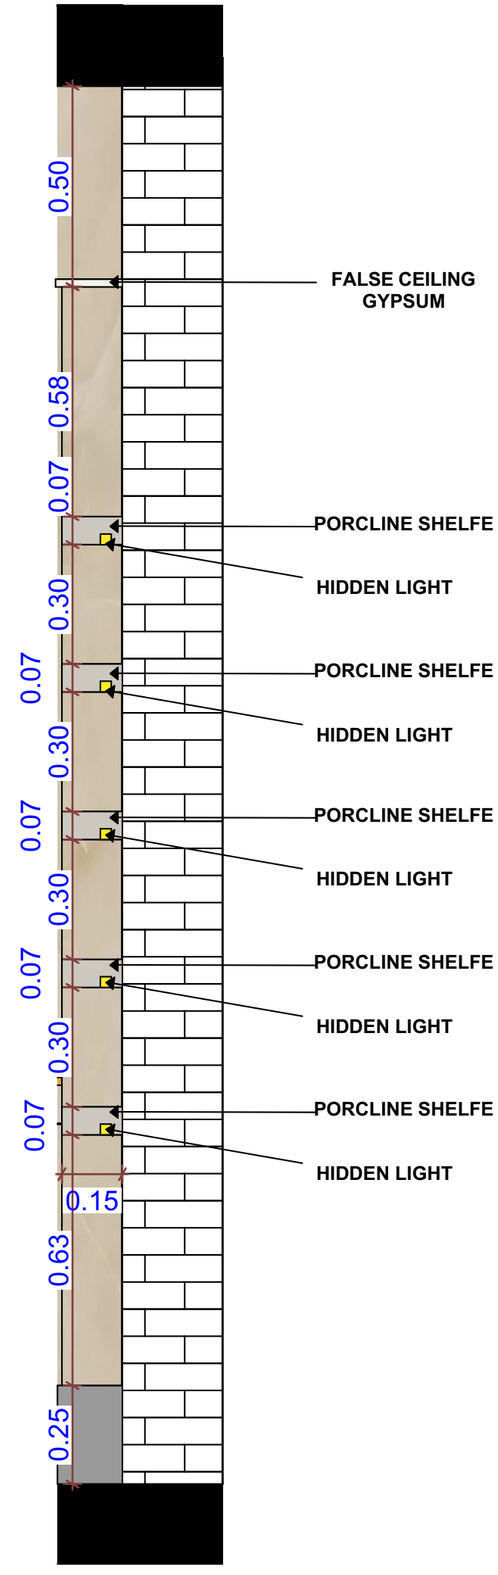


SECTION

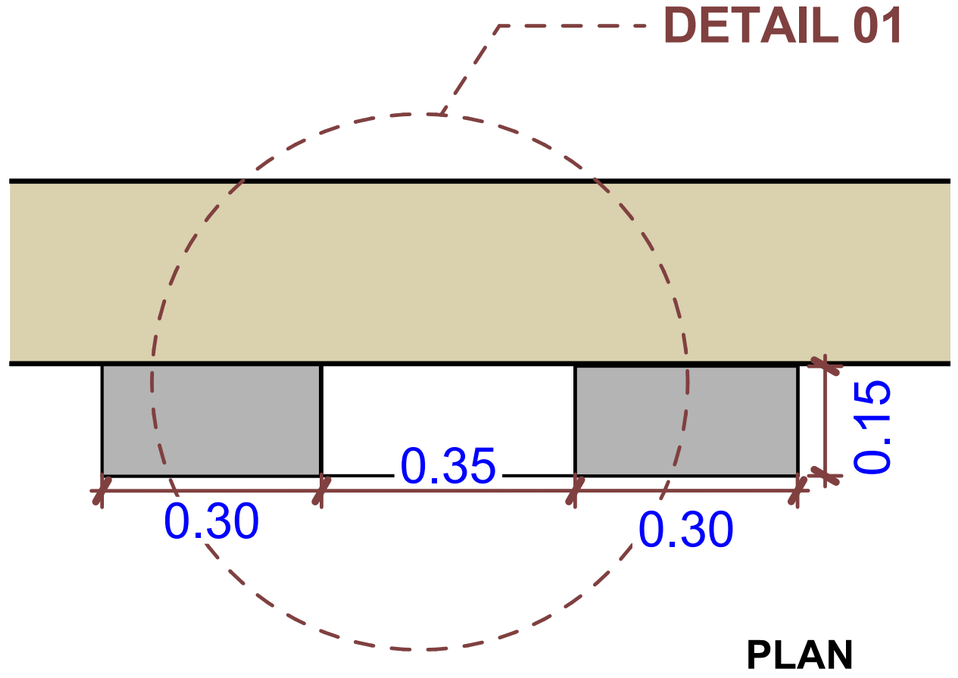


PLAN



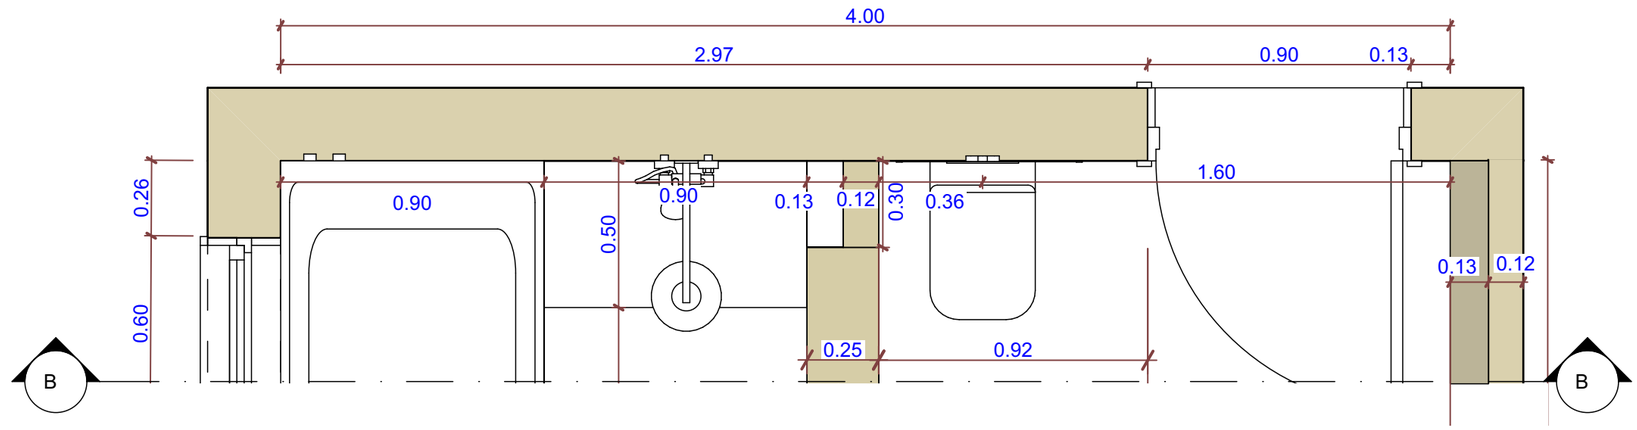


PLAN

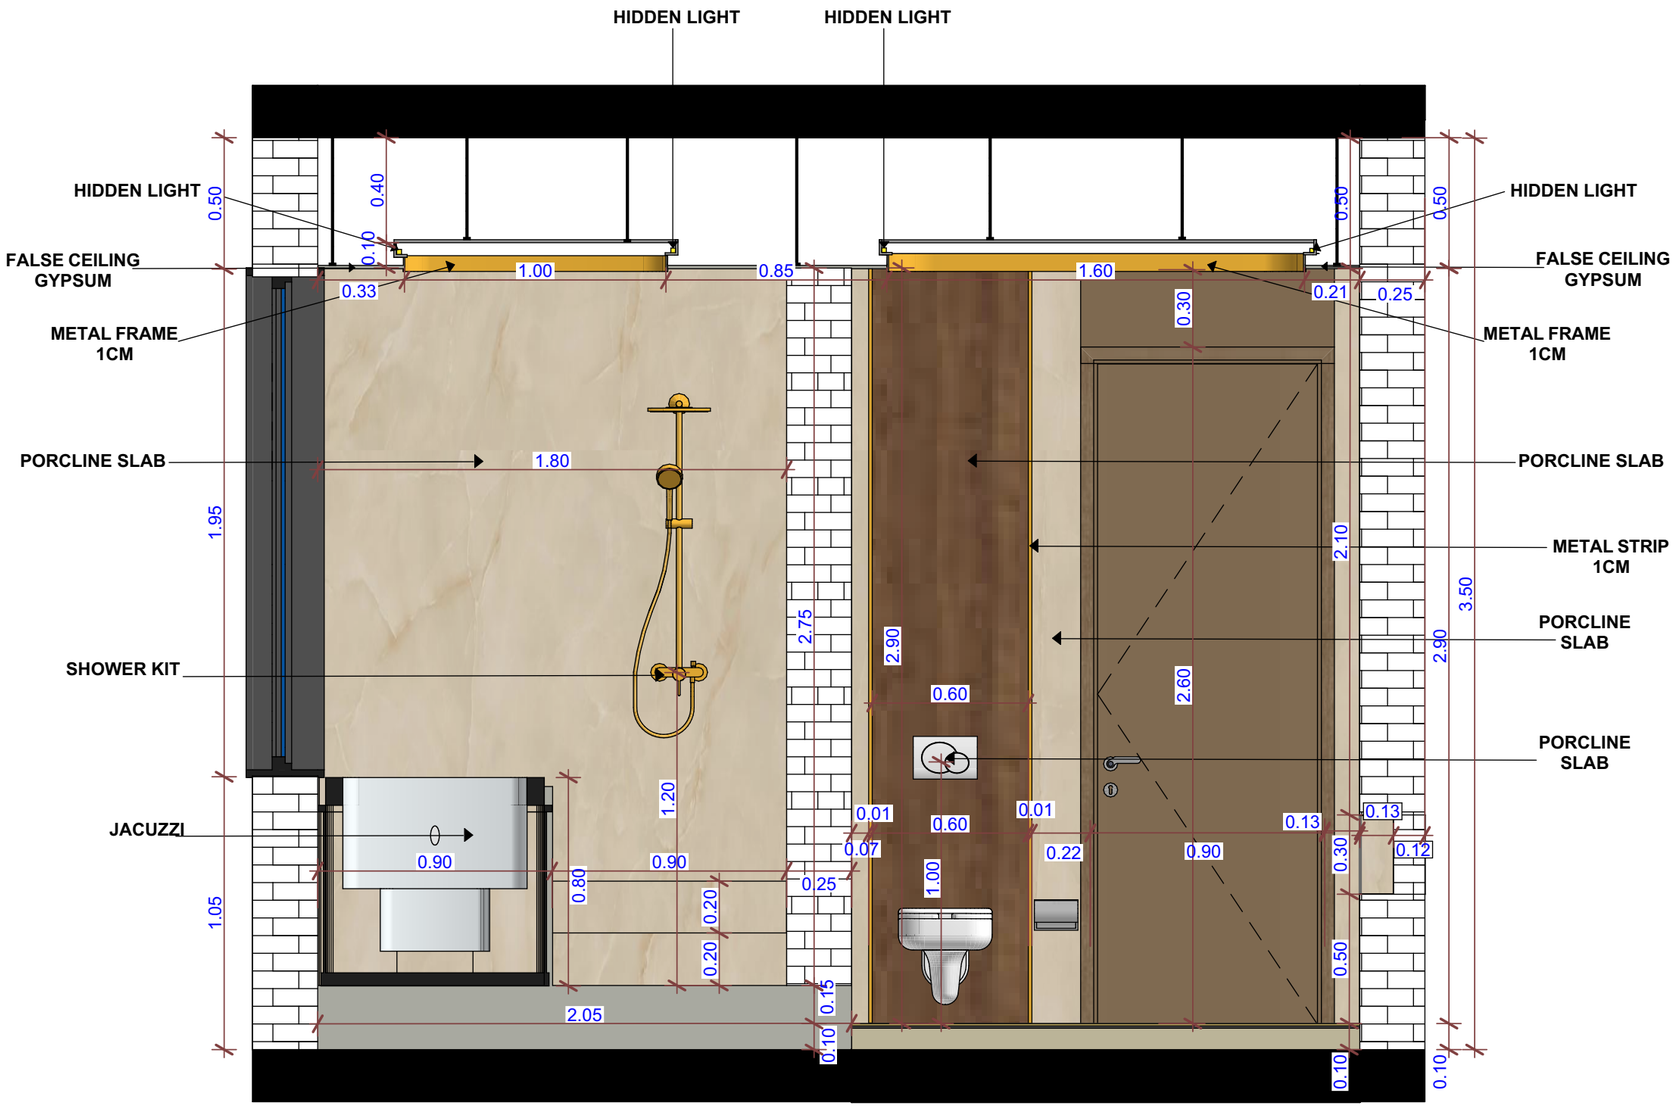


ELEVATION


SECTION B-B

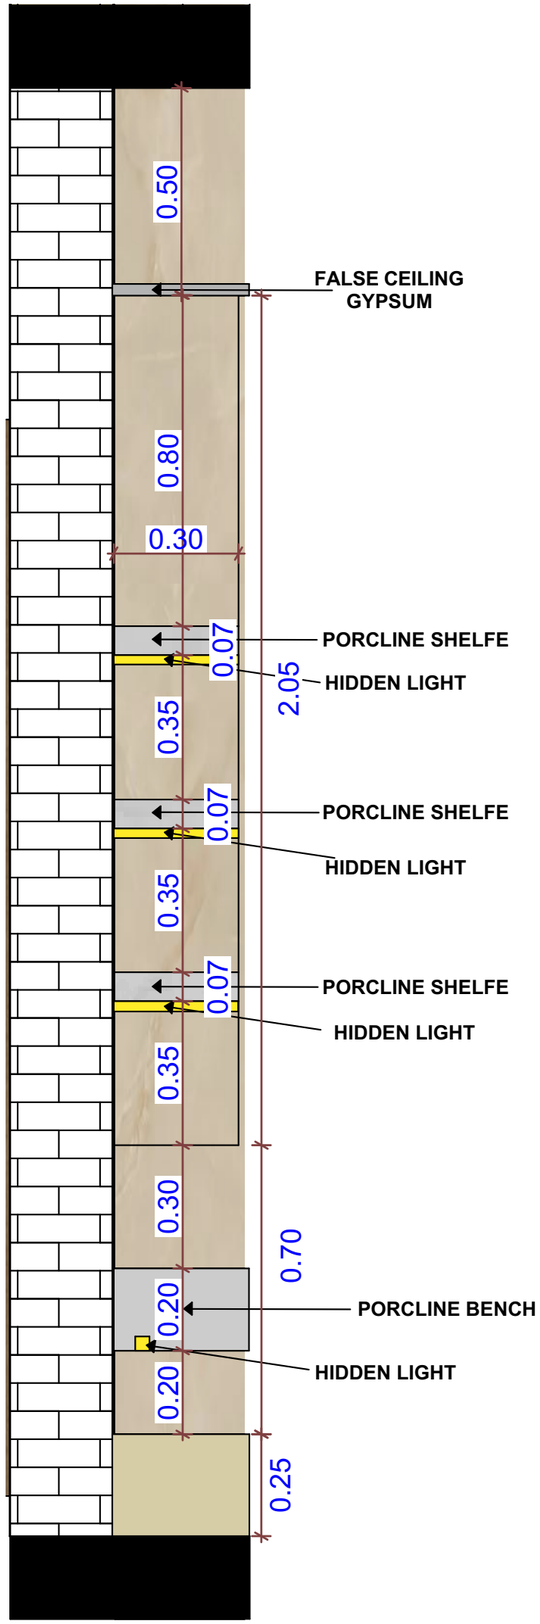


SECTION B-B DETAIL 01 / ELEVATION

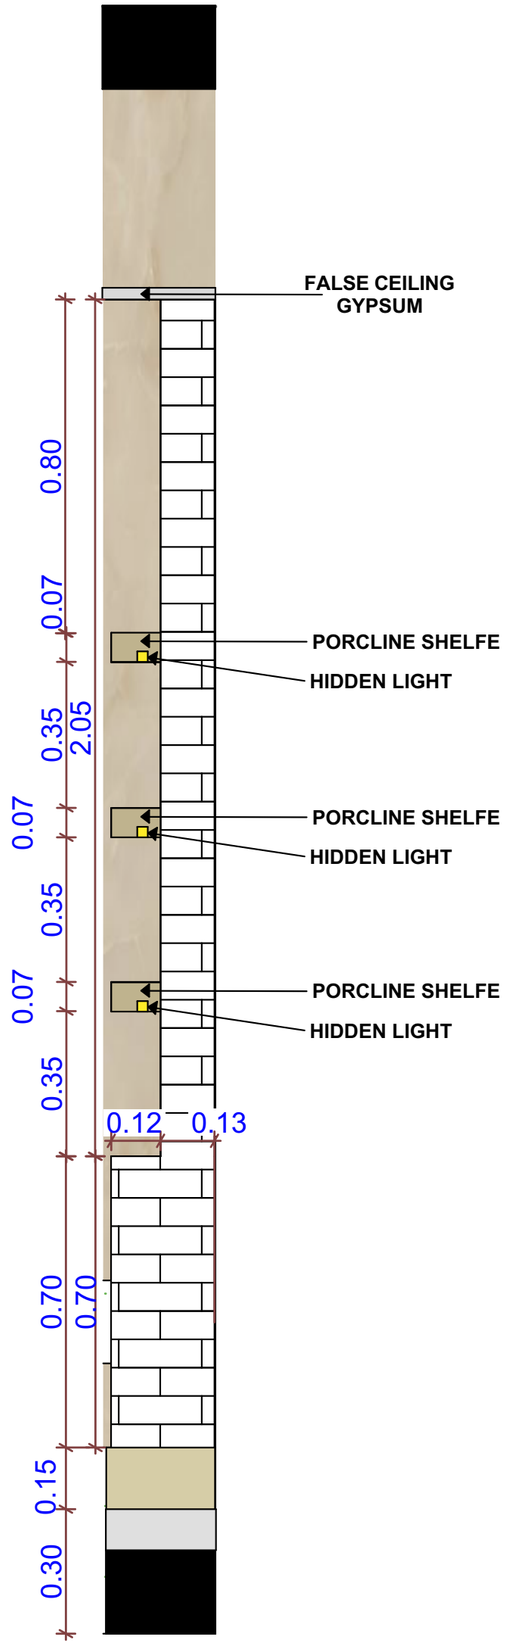


SECTION

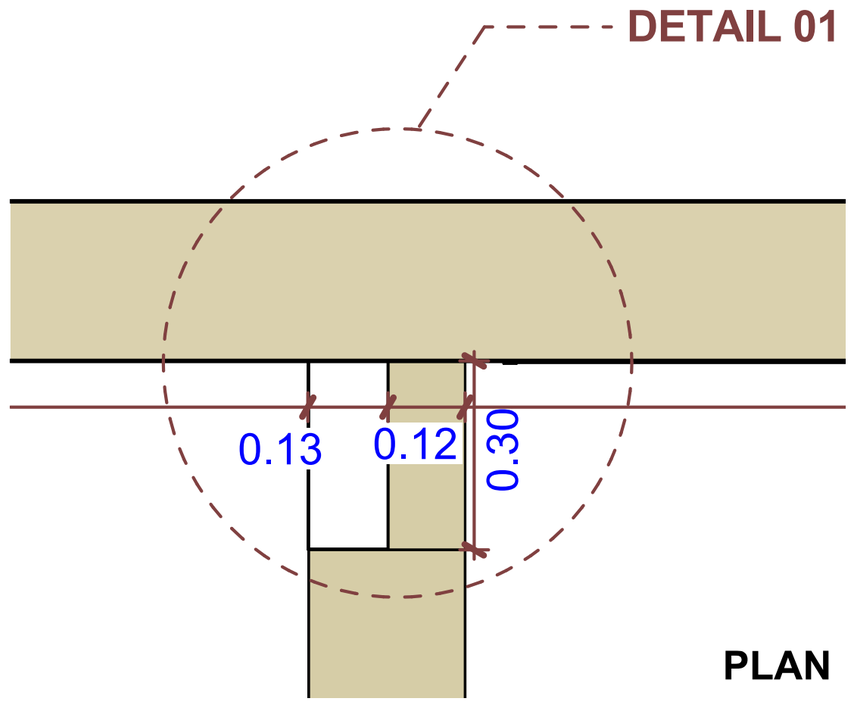

PLAN

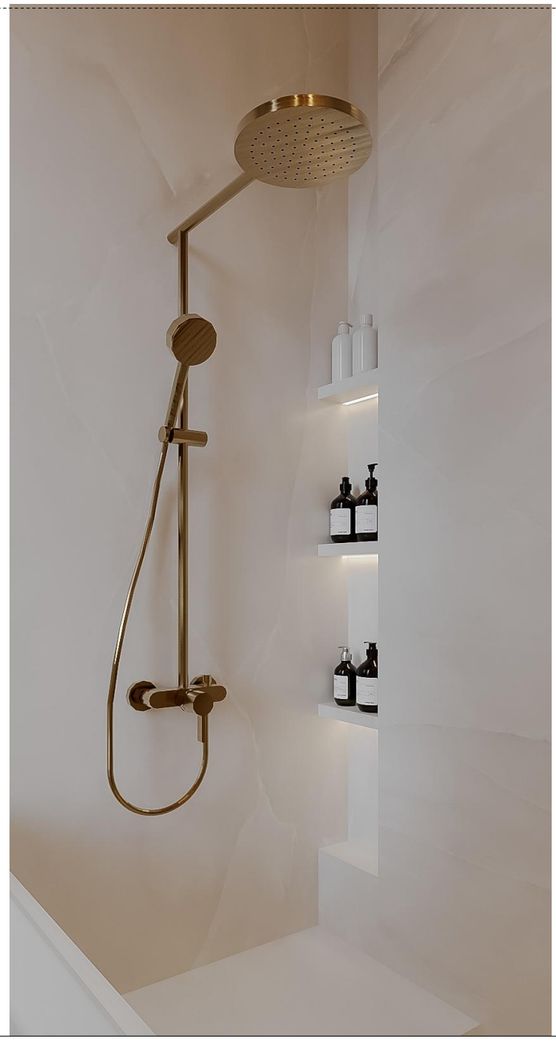


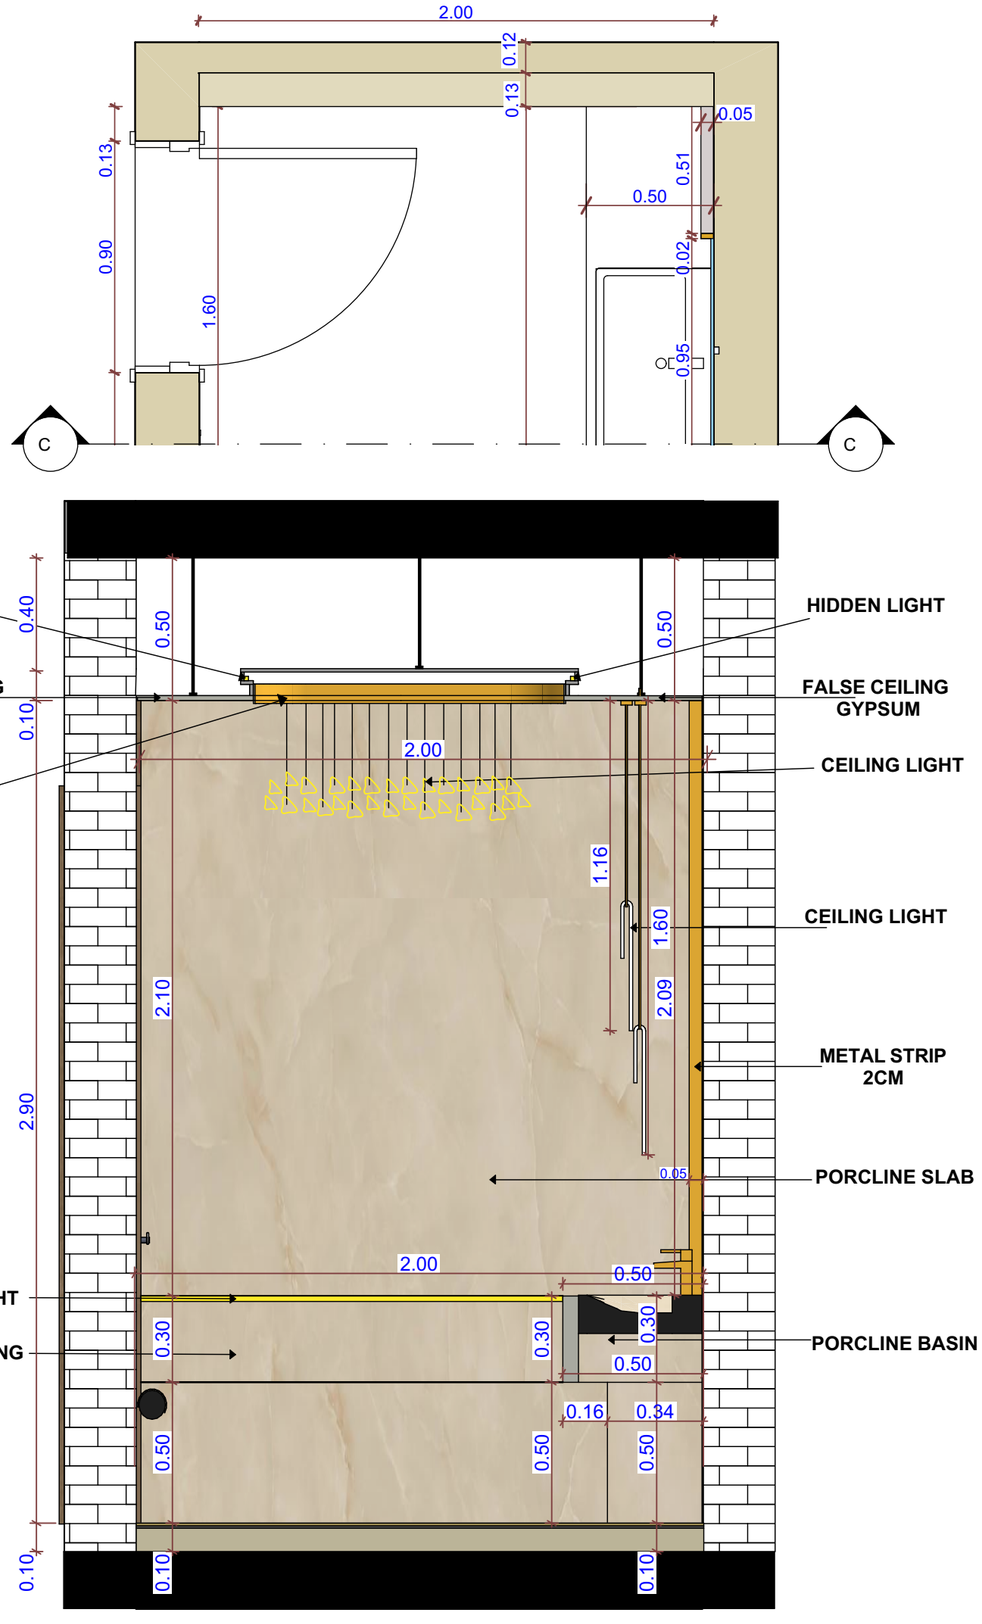


PLAN

ELEVATION

SECTION C-C

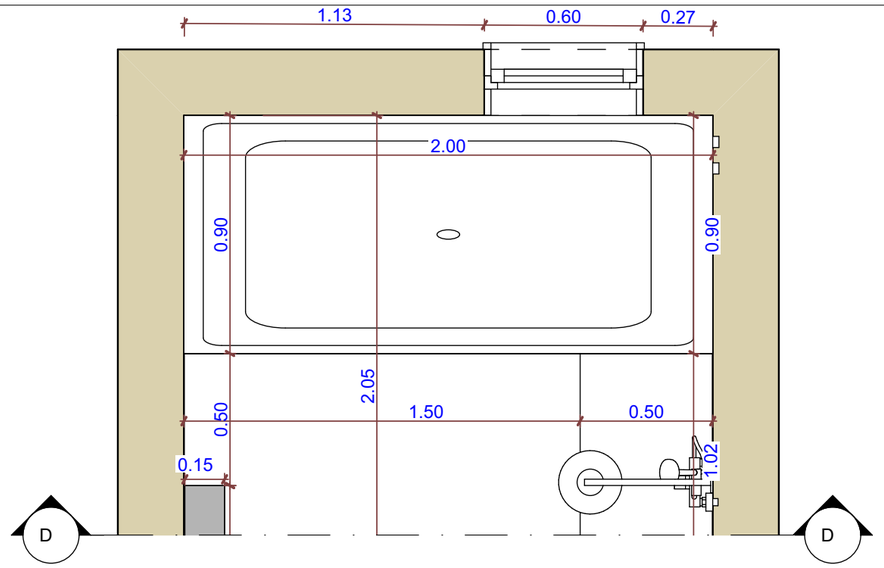

PLAN

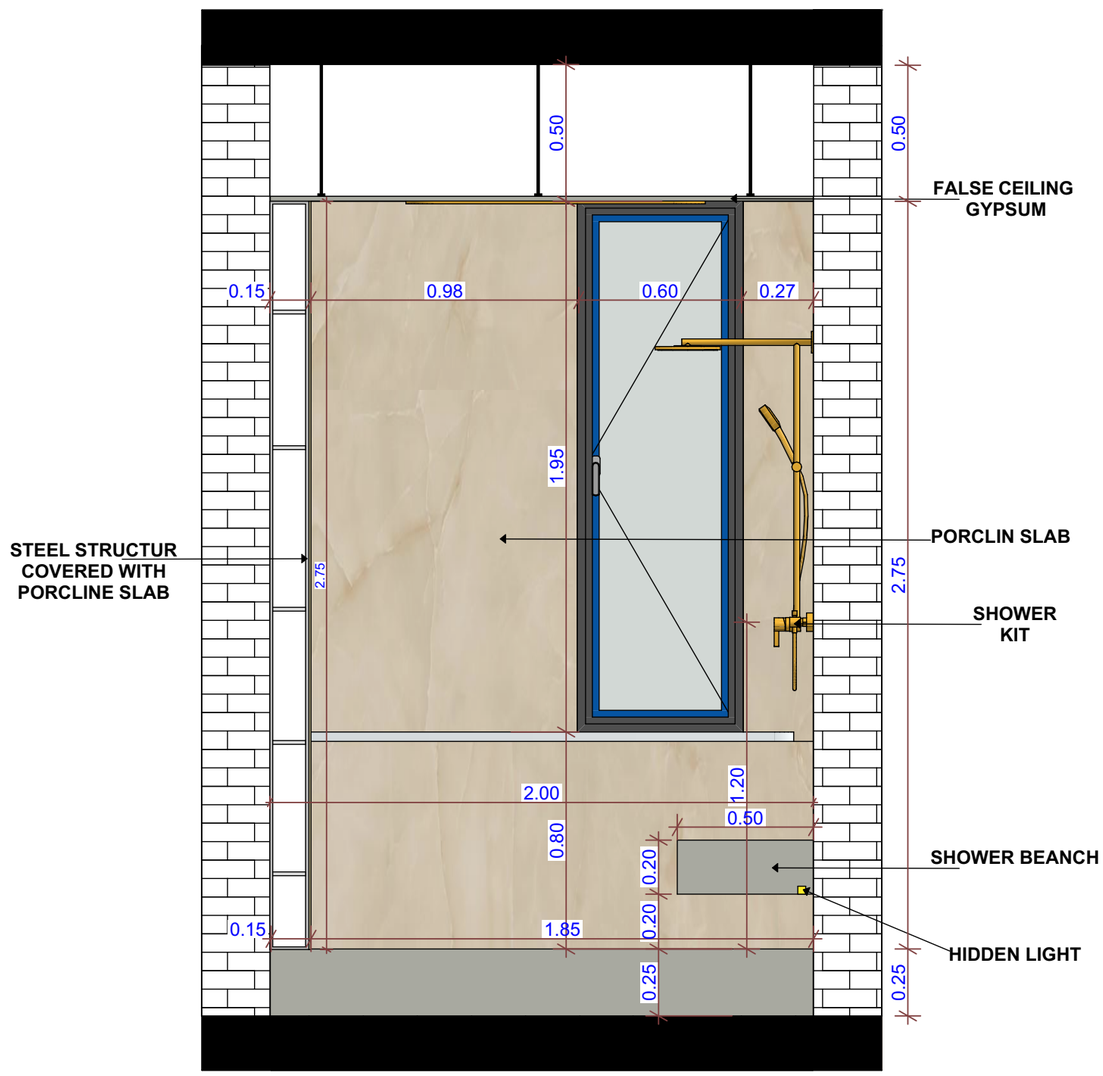

ELEVATION

SECTION D-D