INTERIOR DESIGN

MASTER BED ROOM 1st
FLOOR 2

Architecture4human
info@a4human.net

ARCHITECTURE
FOR HUMAN

تصميم وتنفيذ واشراف


الاداره +964 7860001001
المشاريع +964 7834687241
التصاميم +964 7834687240











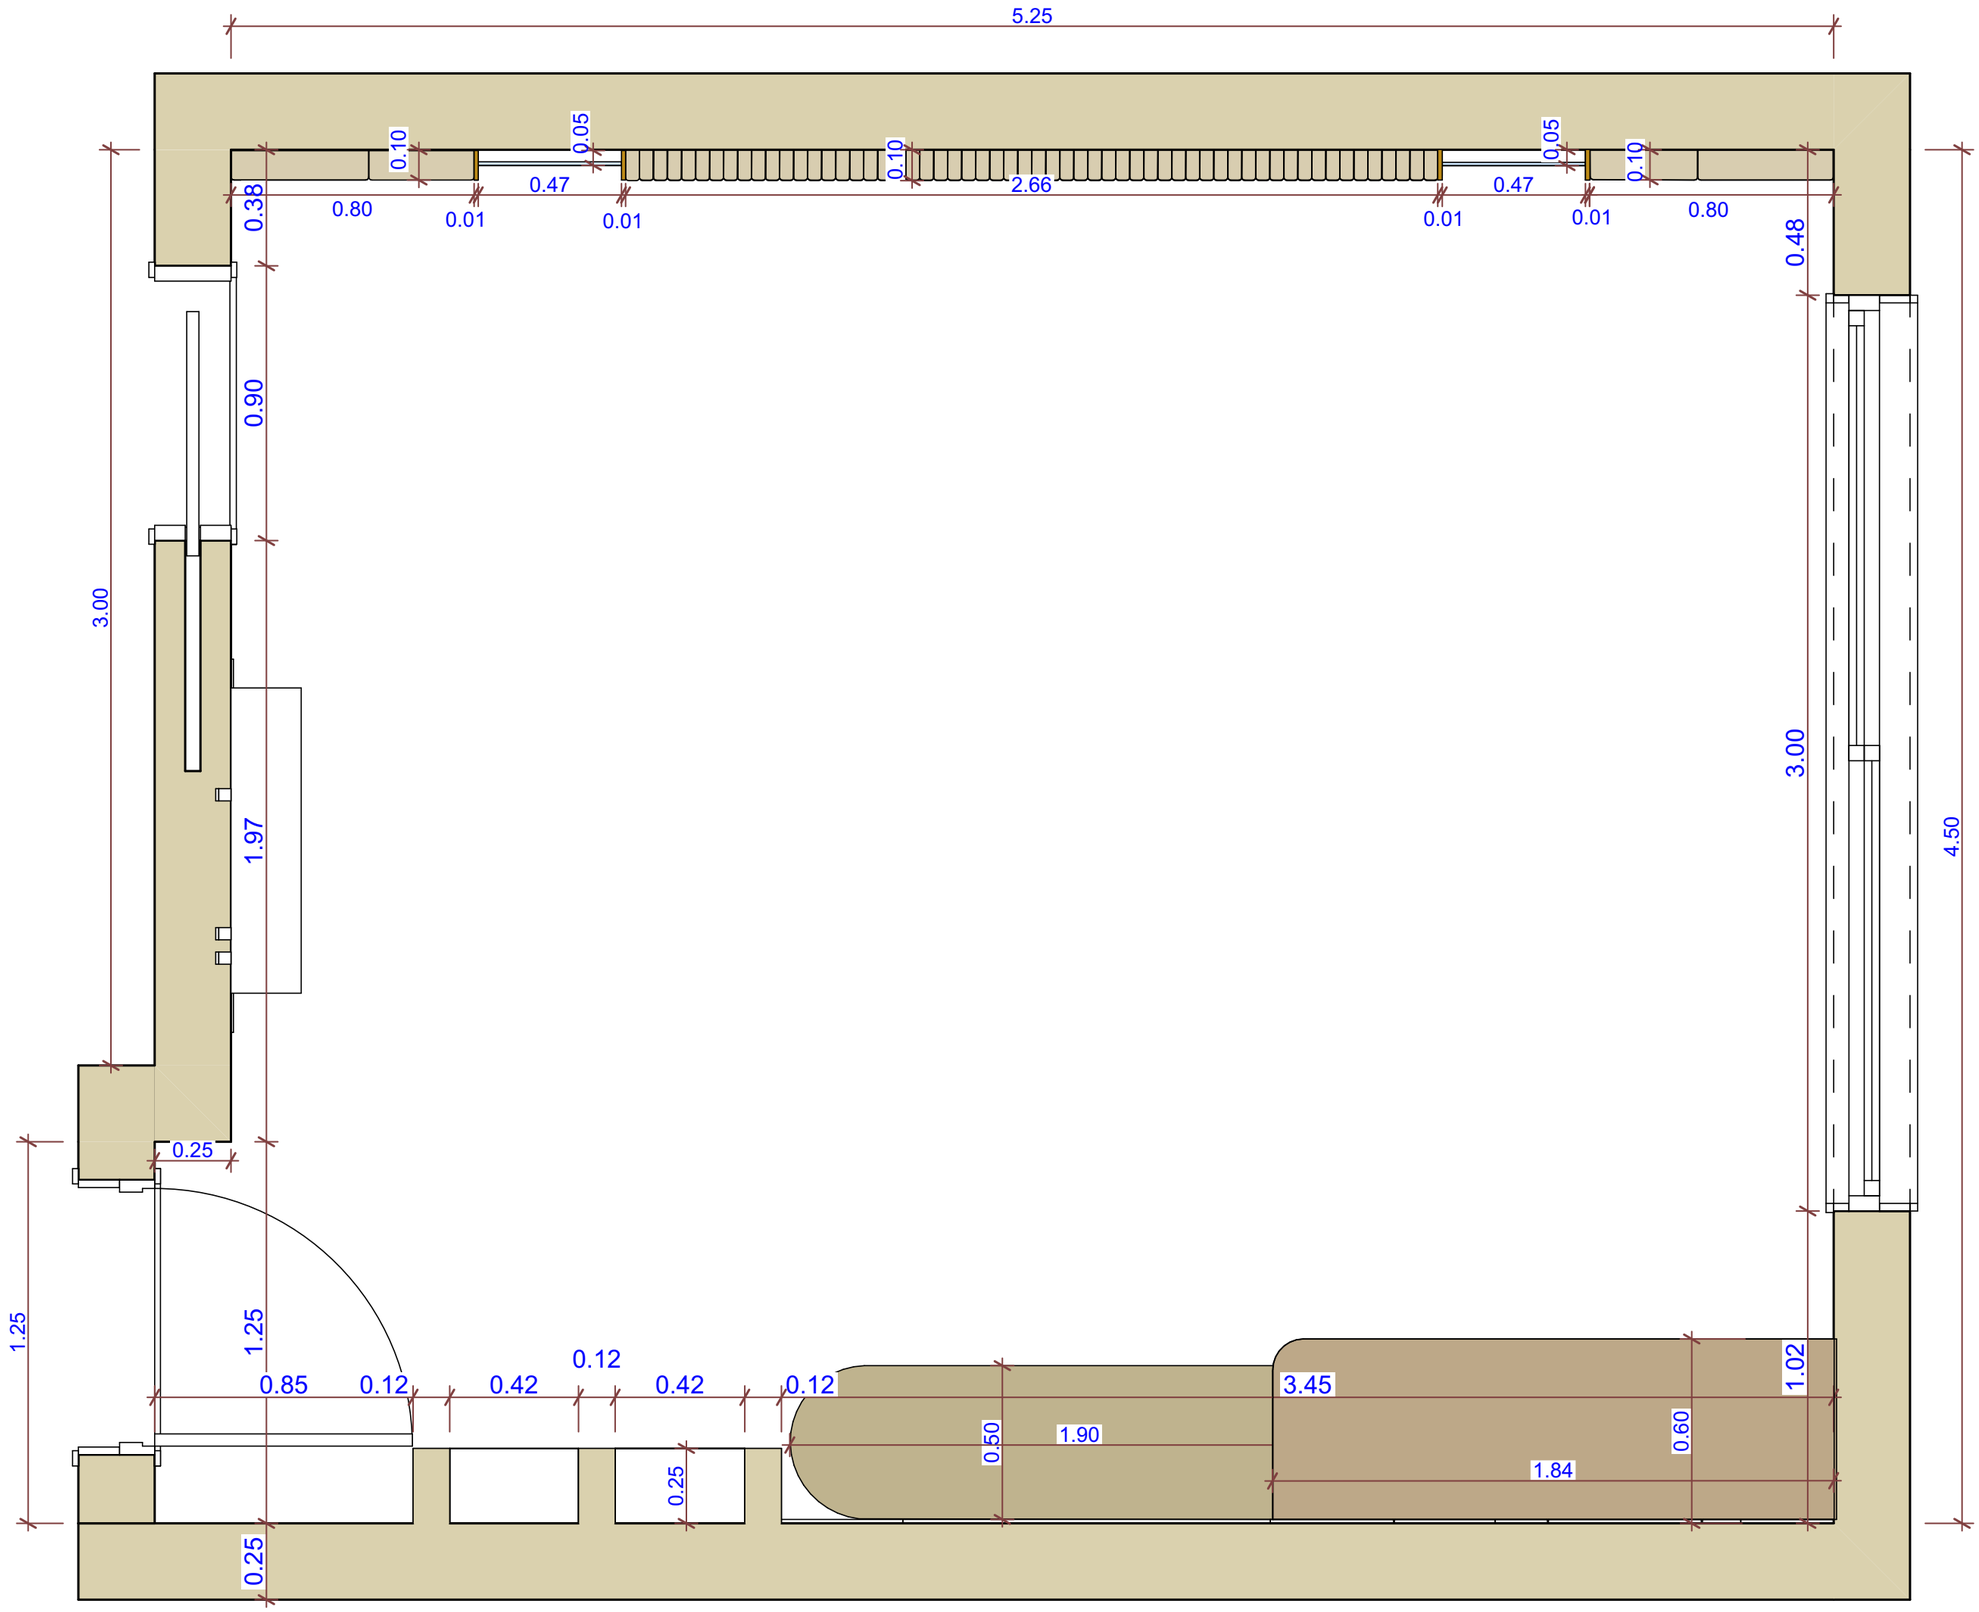


BED ROOM PLAN

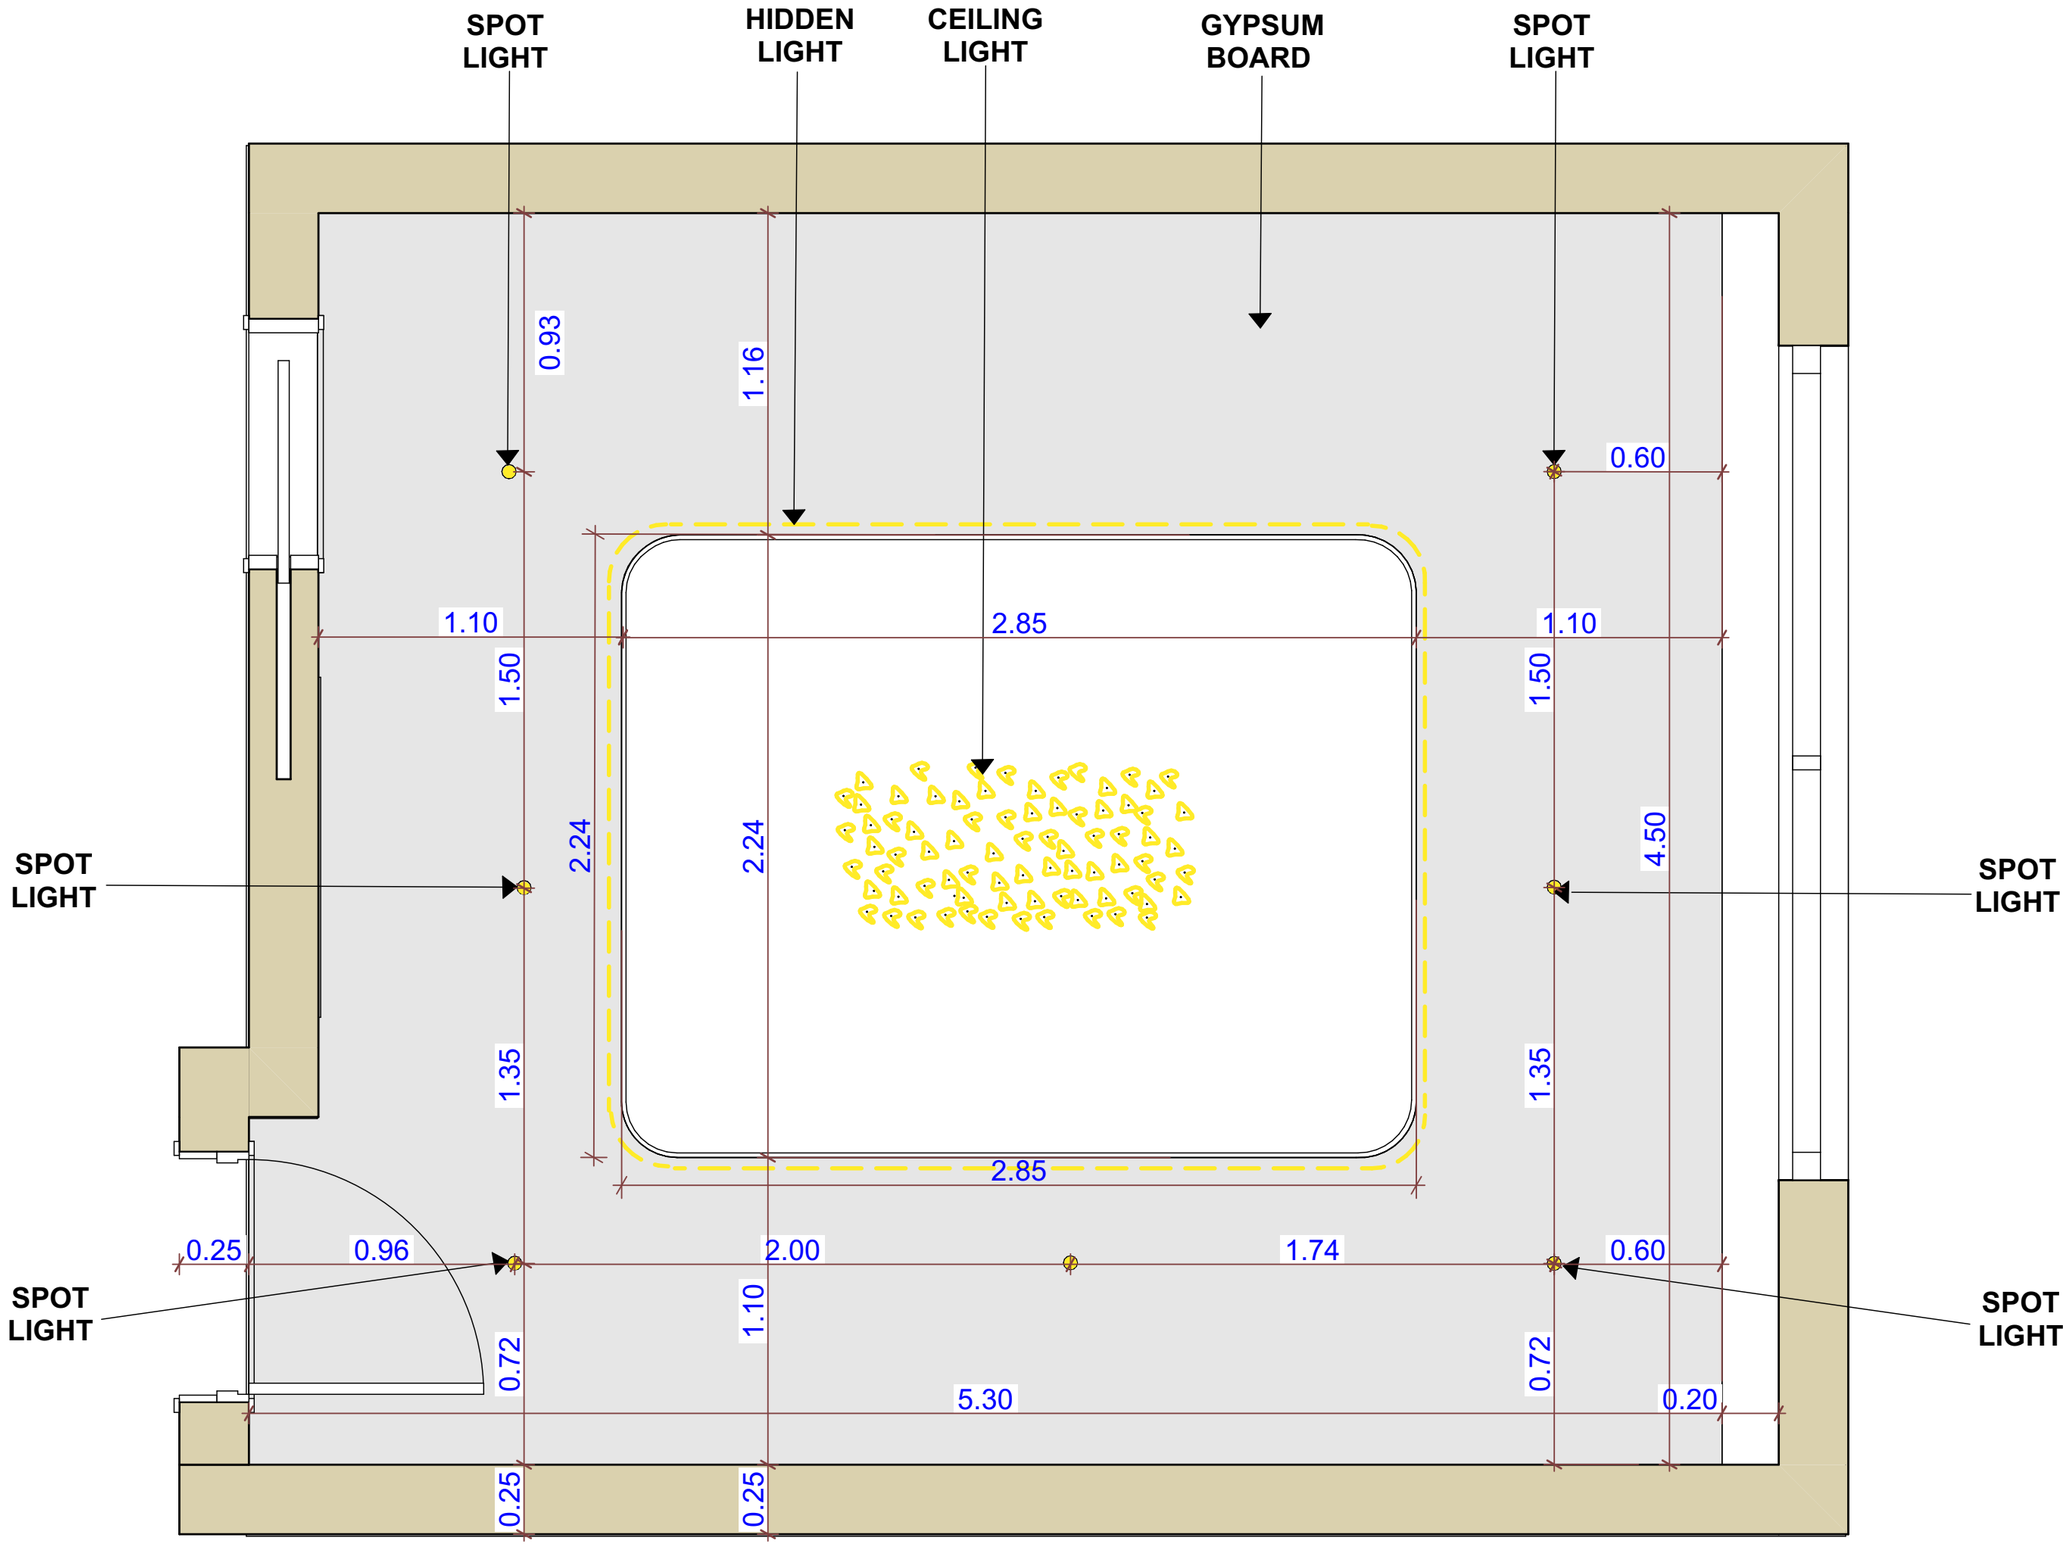

CEILING PLAN

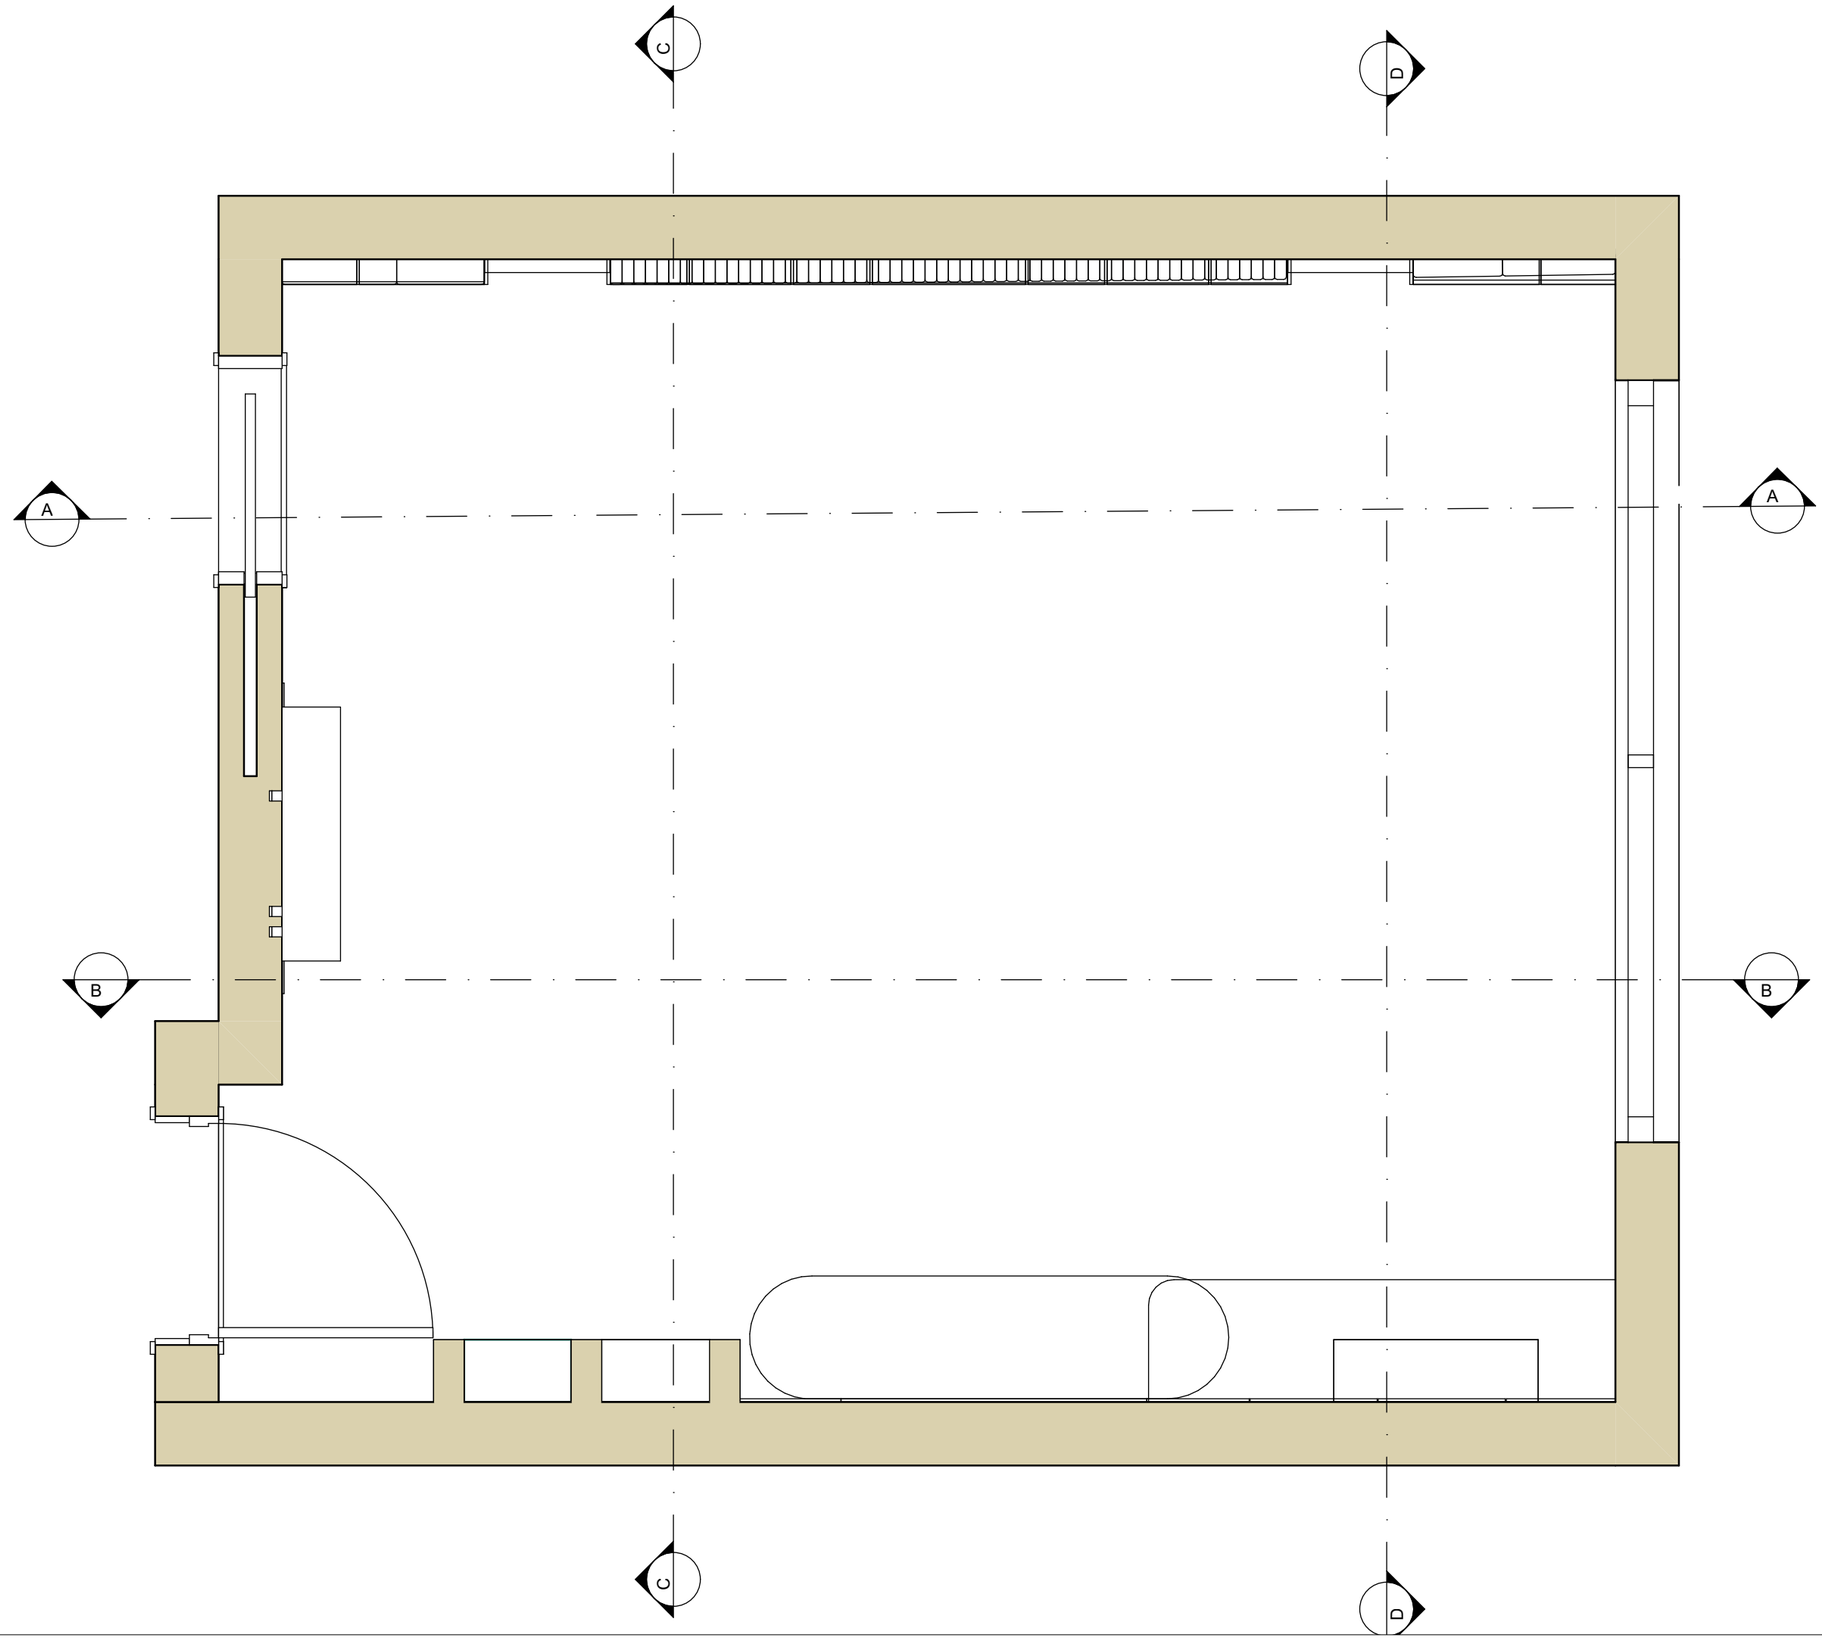


SECTIONS PLAN

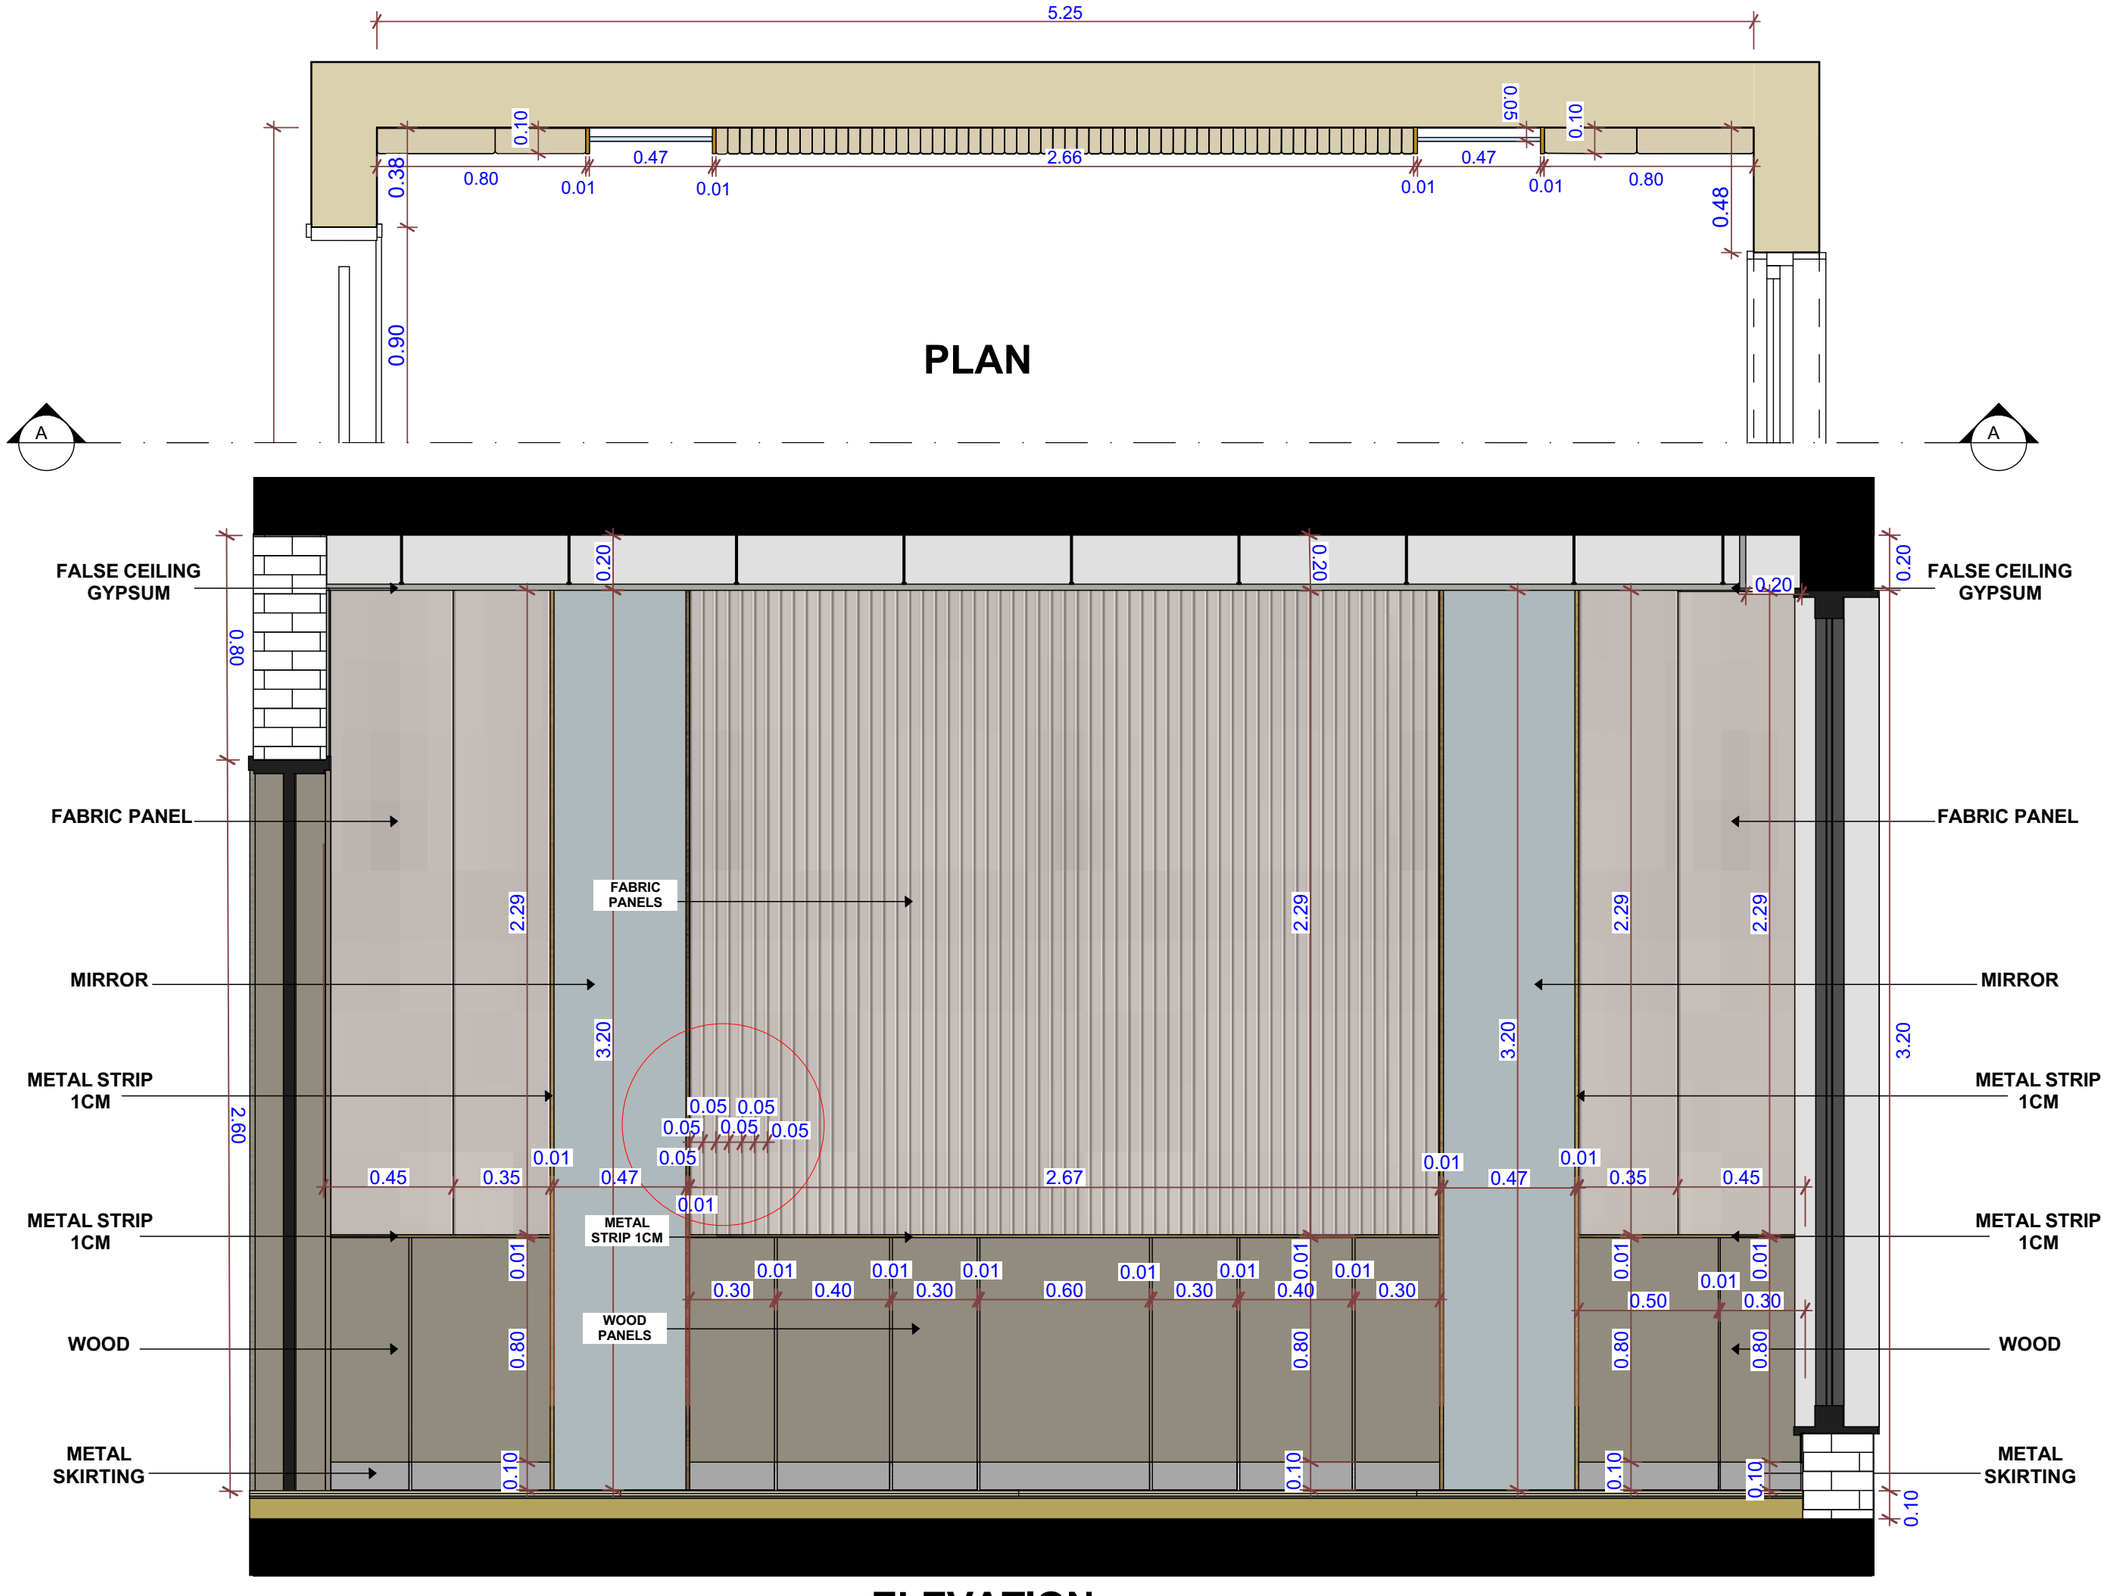


ELEVATION

SECTION A-A

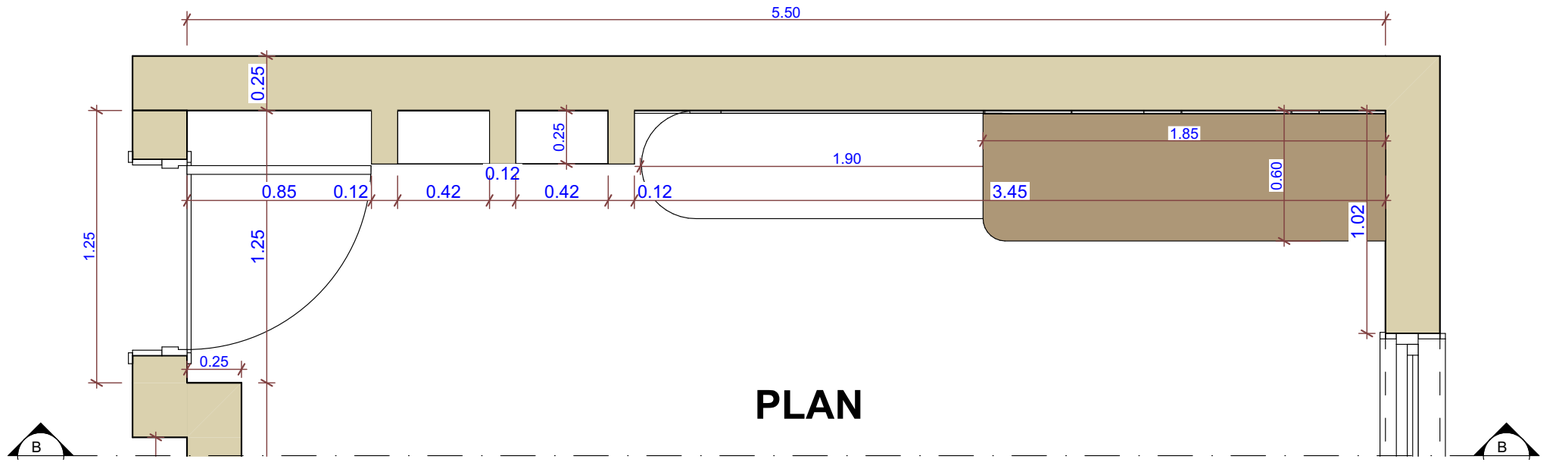


PLAN

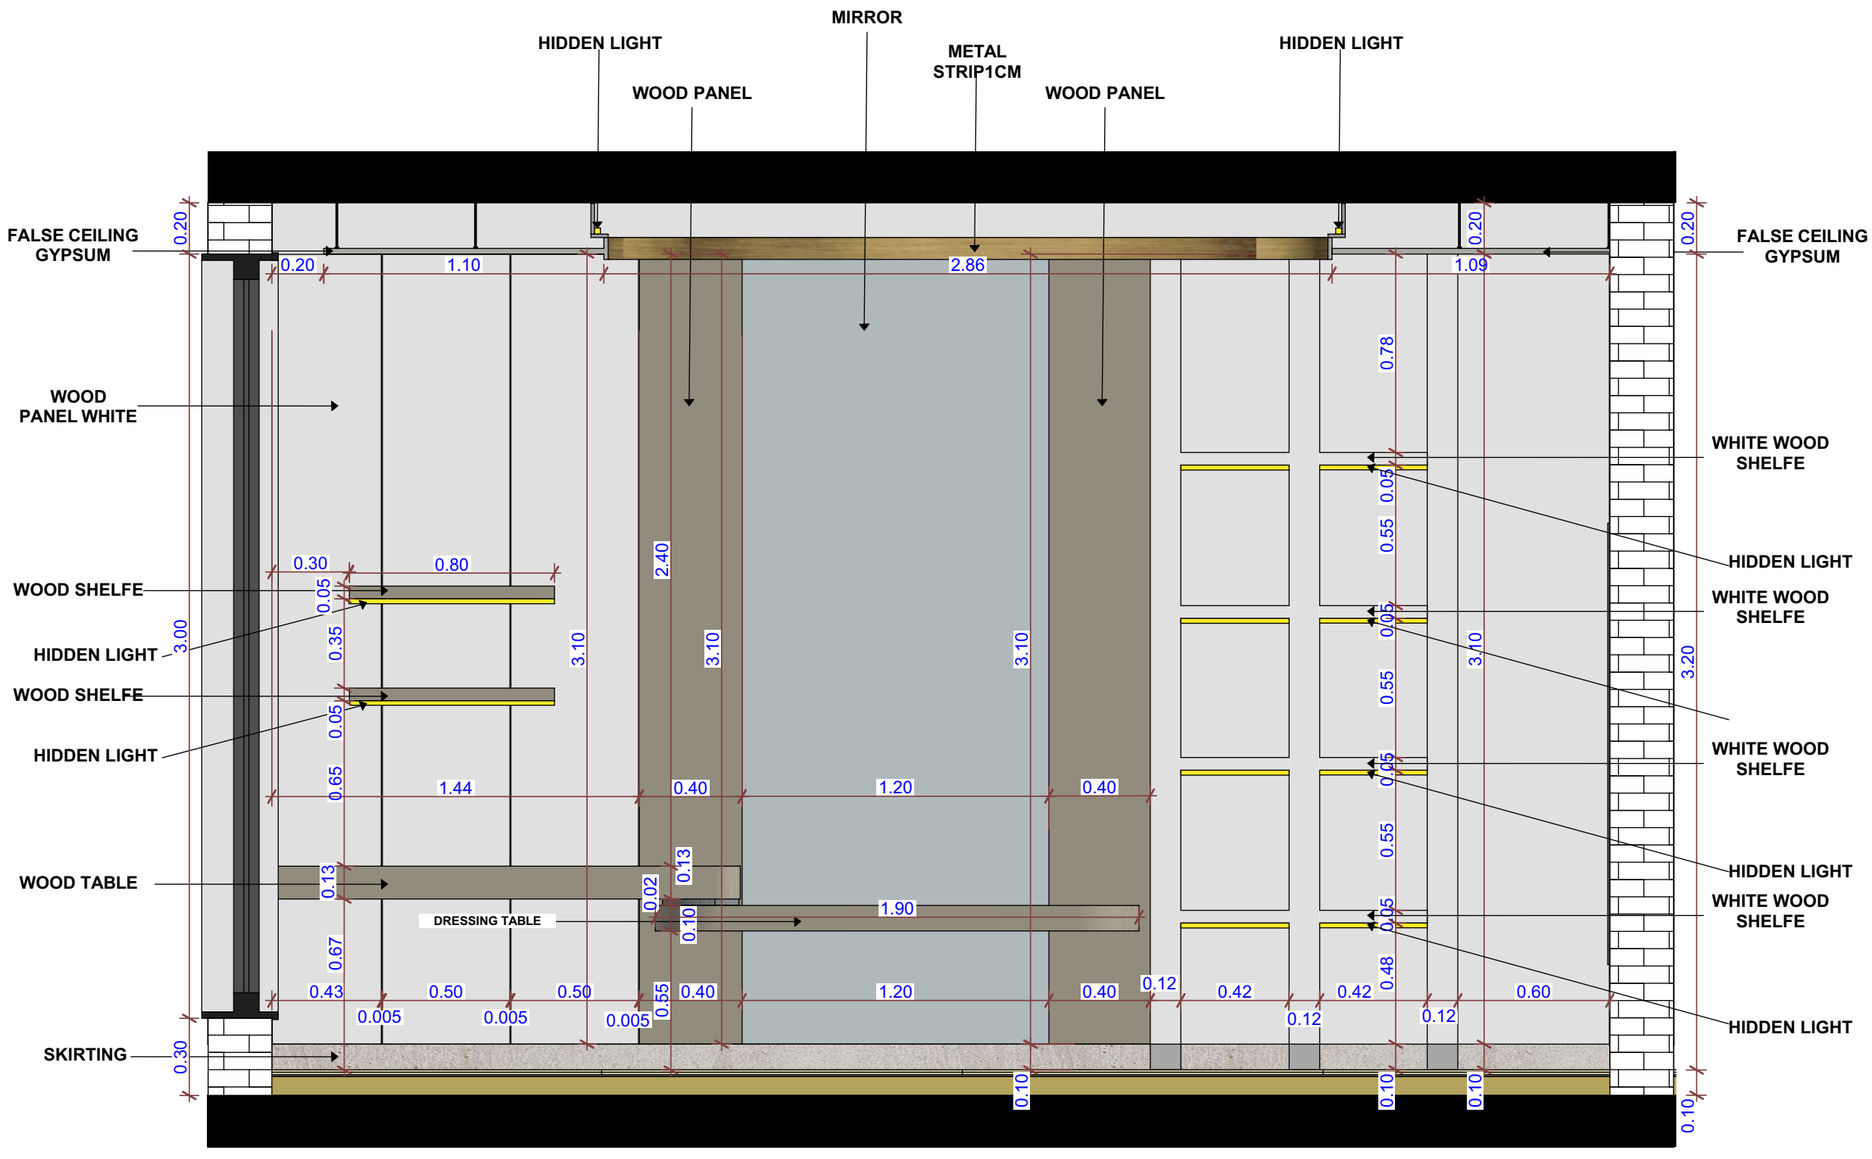


ELEVATION

SECTION B-B

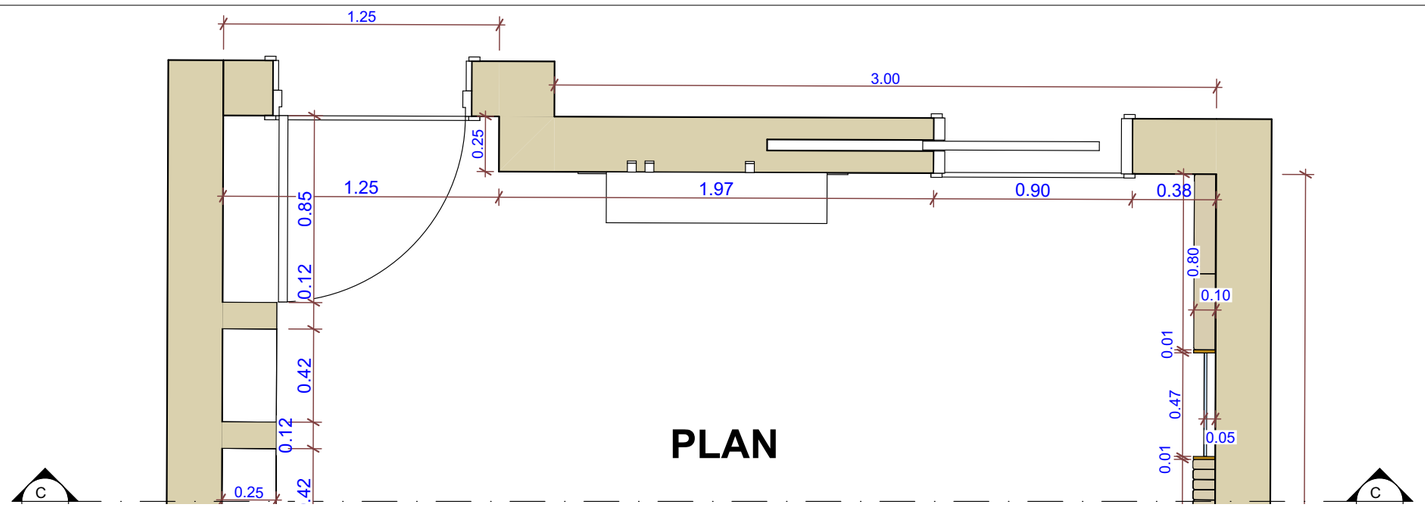


PLAN

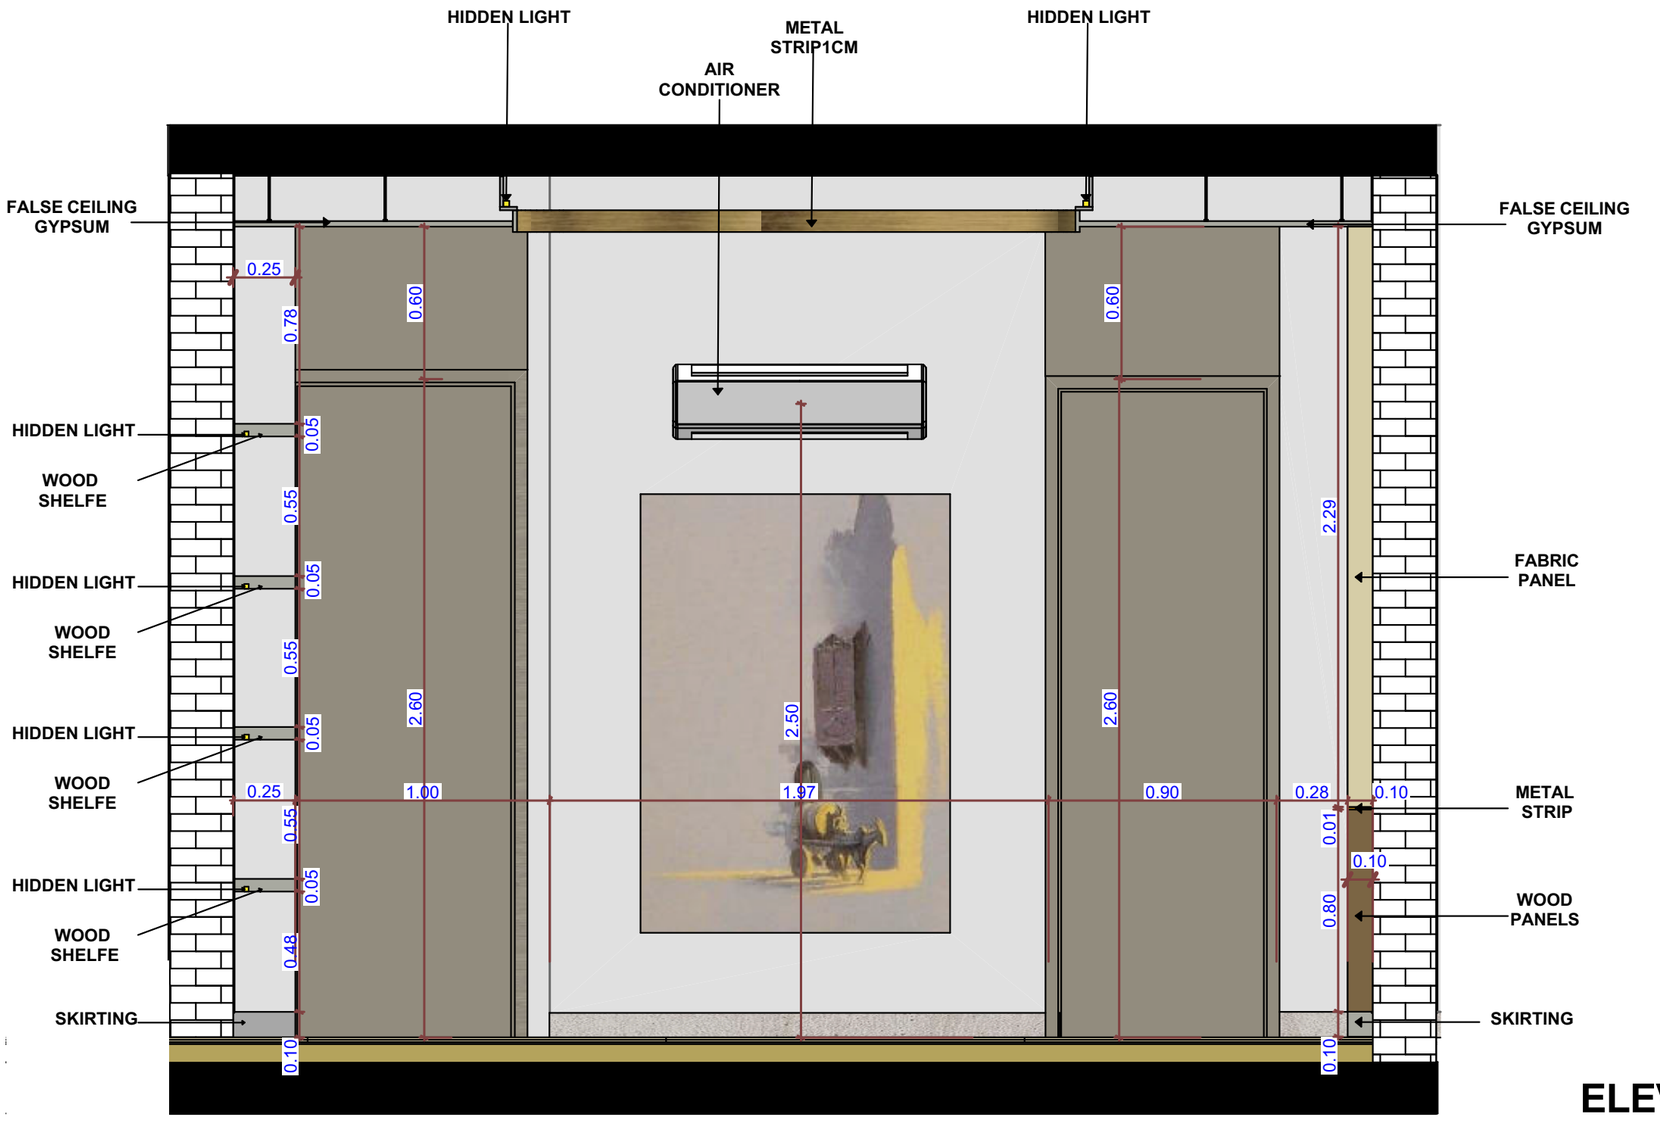


ELEVATION

SECTION C-C

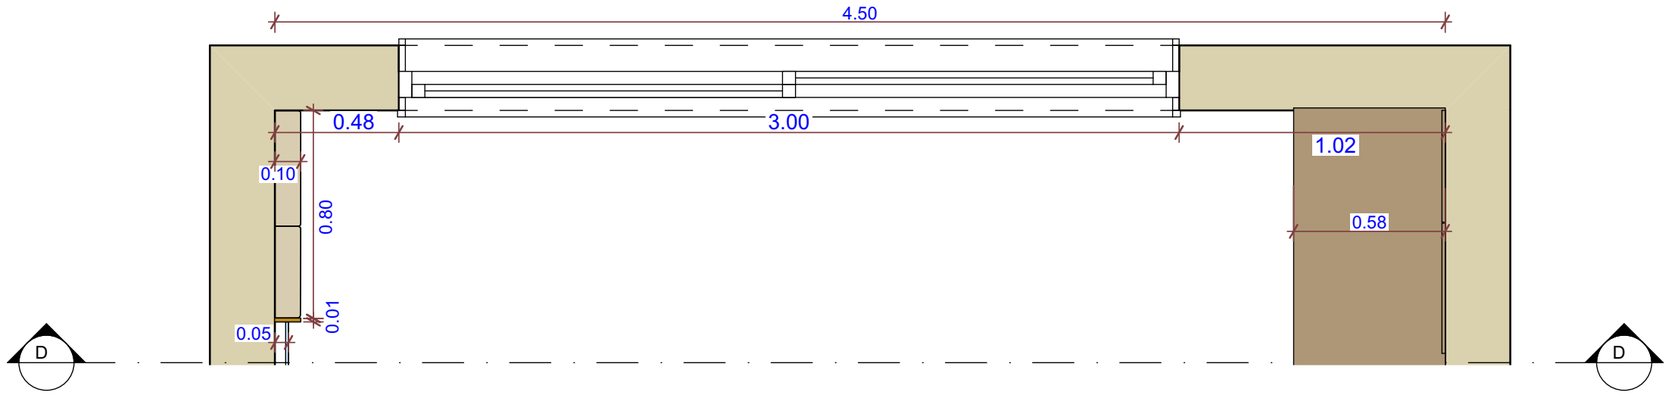

PLAN

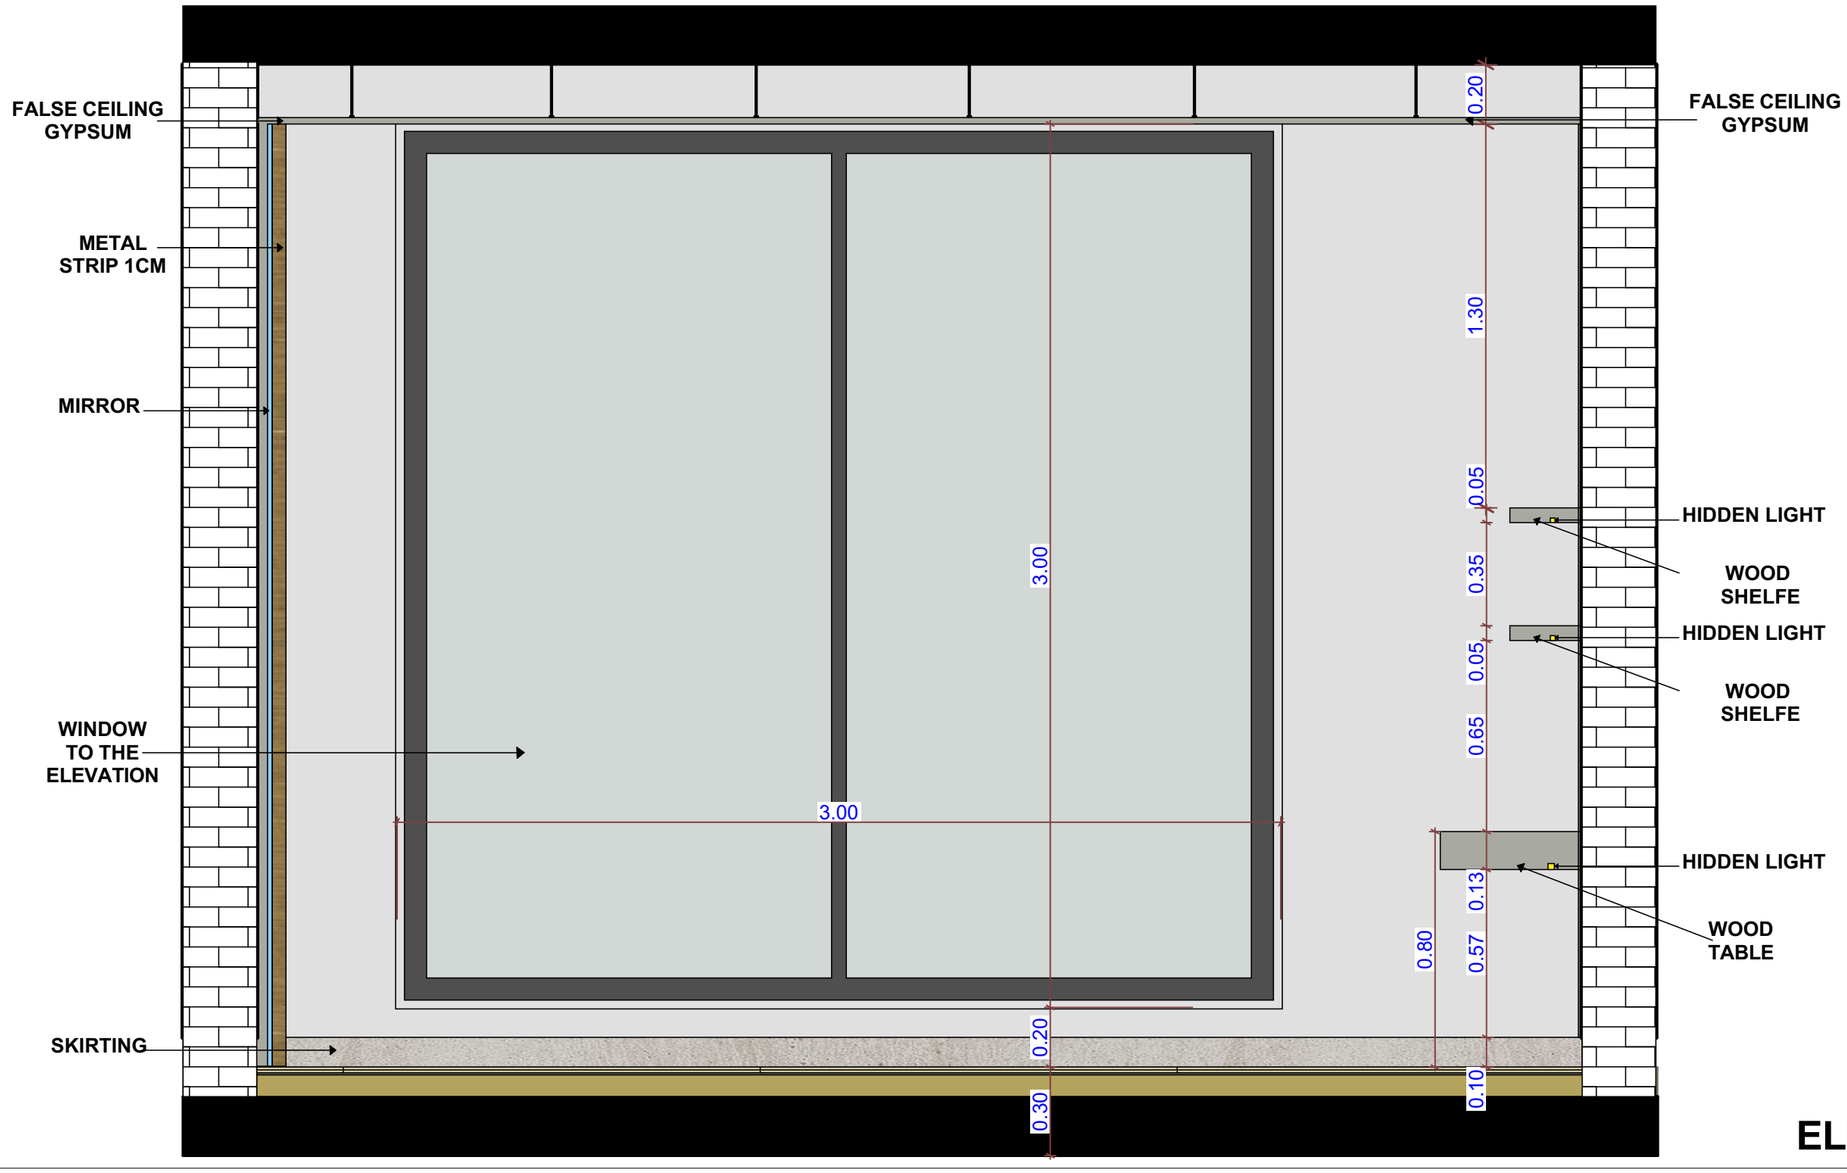

ELEVATION

SECTION D-D