INTERIOR DESIGN

MASTER BEDROOM2 BATH
DIMANTIONS

Architecture4human
info@a4human.net

ARCHITECTURE
FOR HUMAN


تصميم وتنفيذ واشراف
الاداره +964 7860001001
المشاريع +964 7834687241
التصاميم +964 7834687240











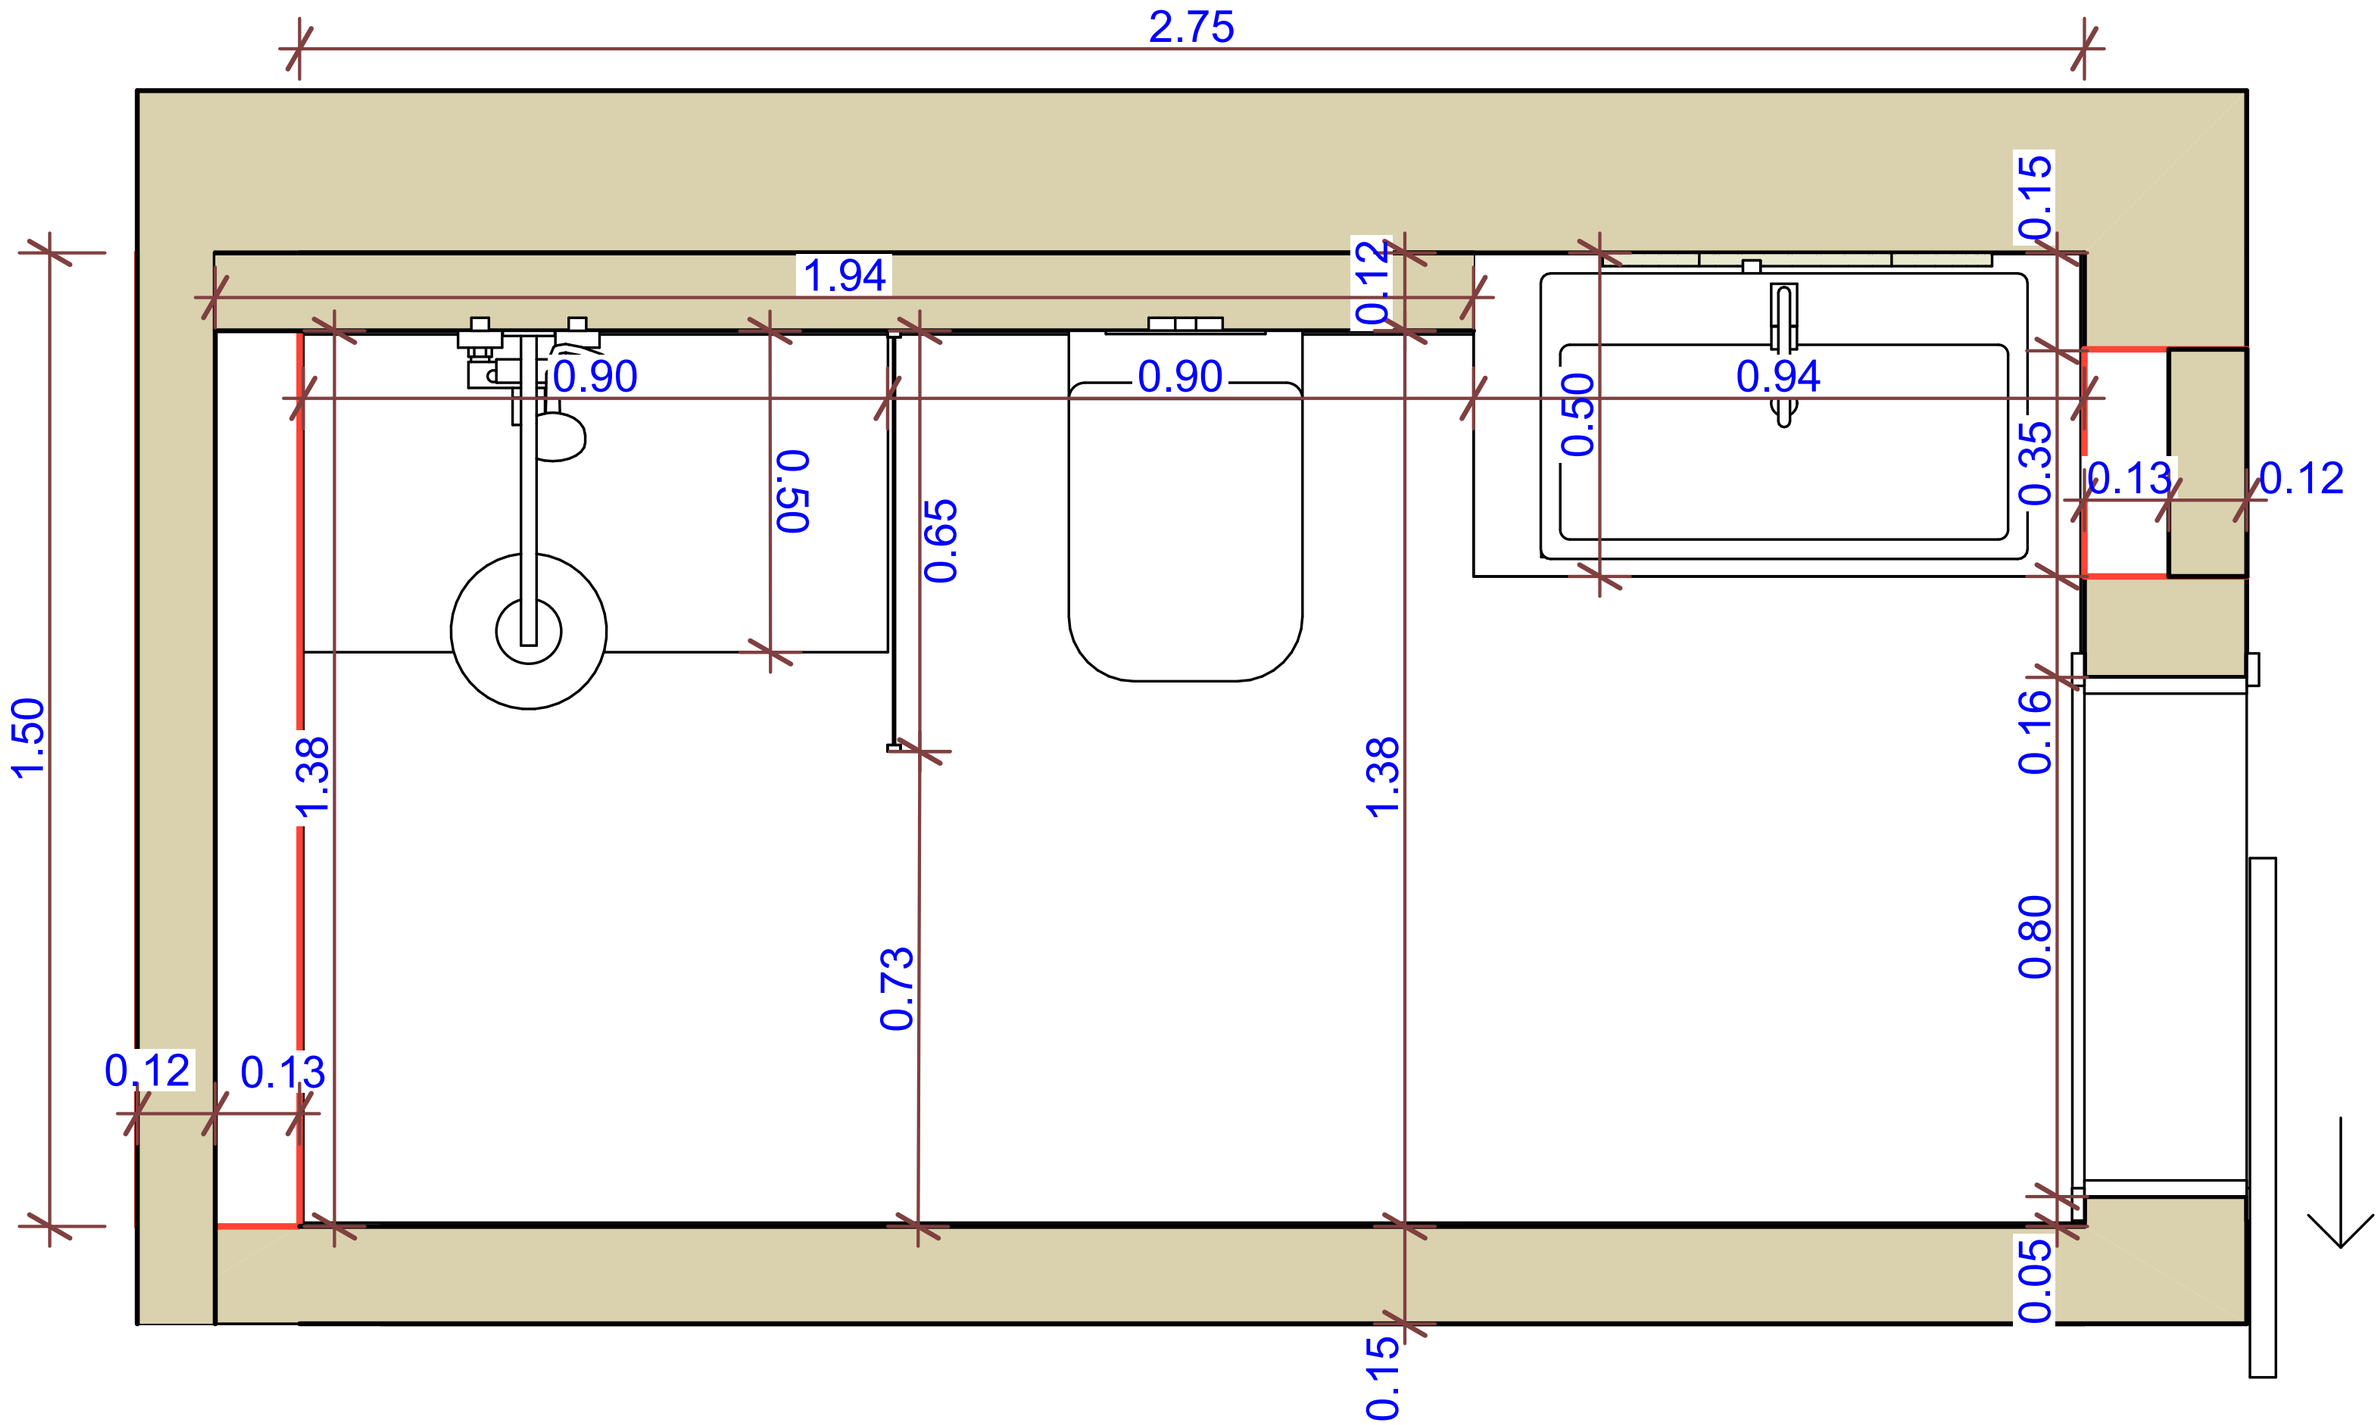


BATH ROOM PLAN

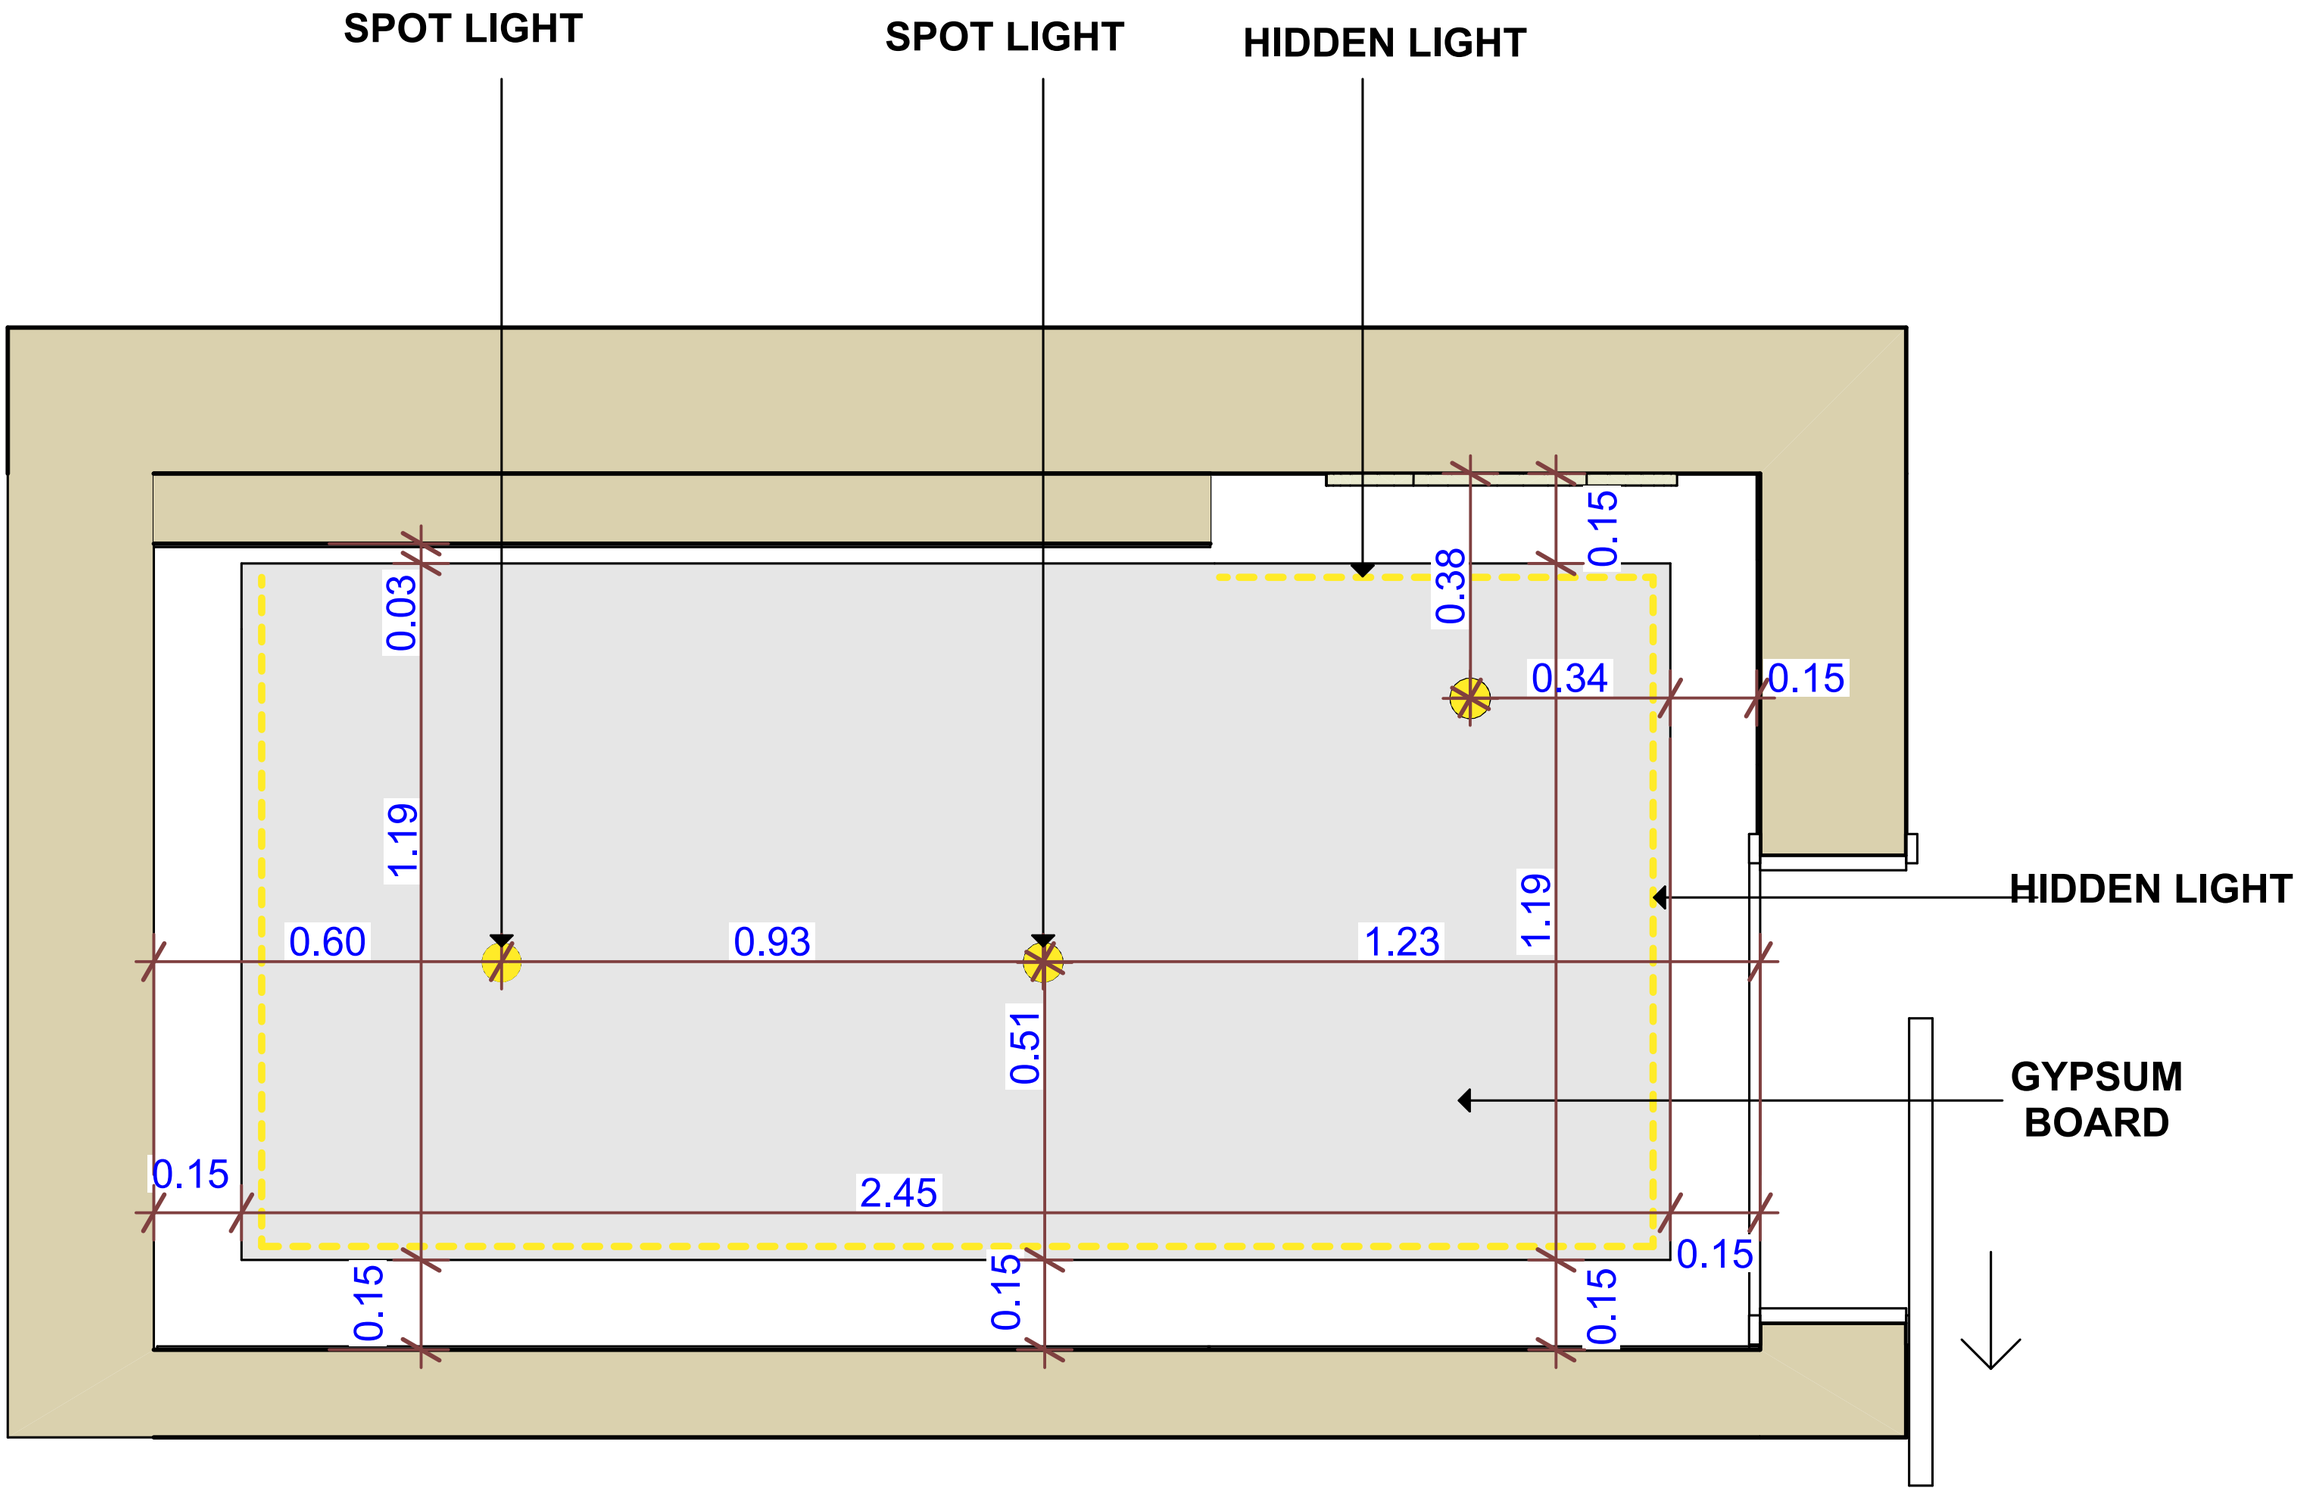


CEILING PLAN

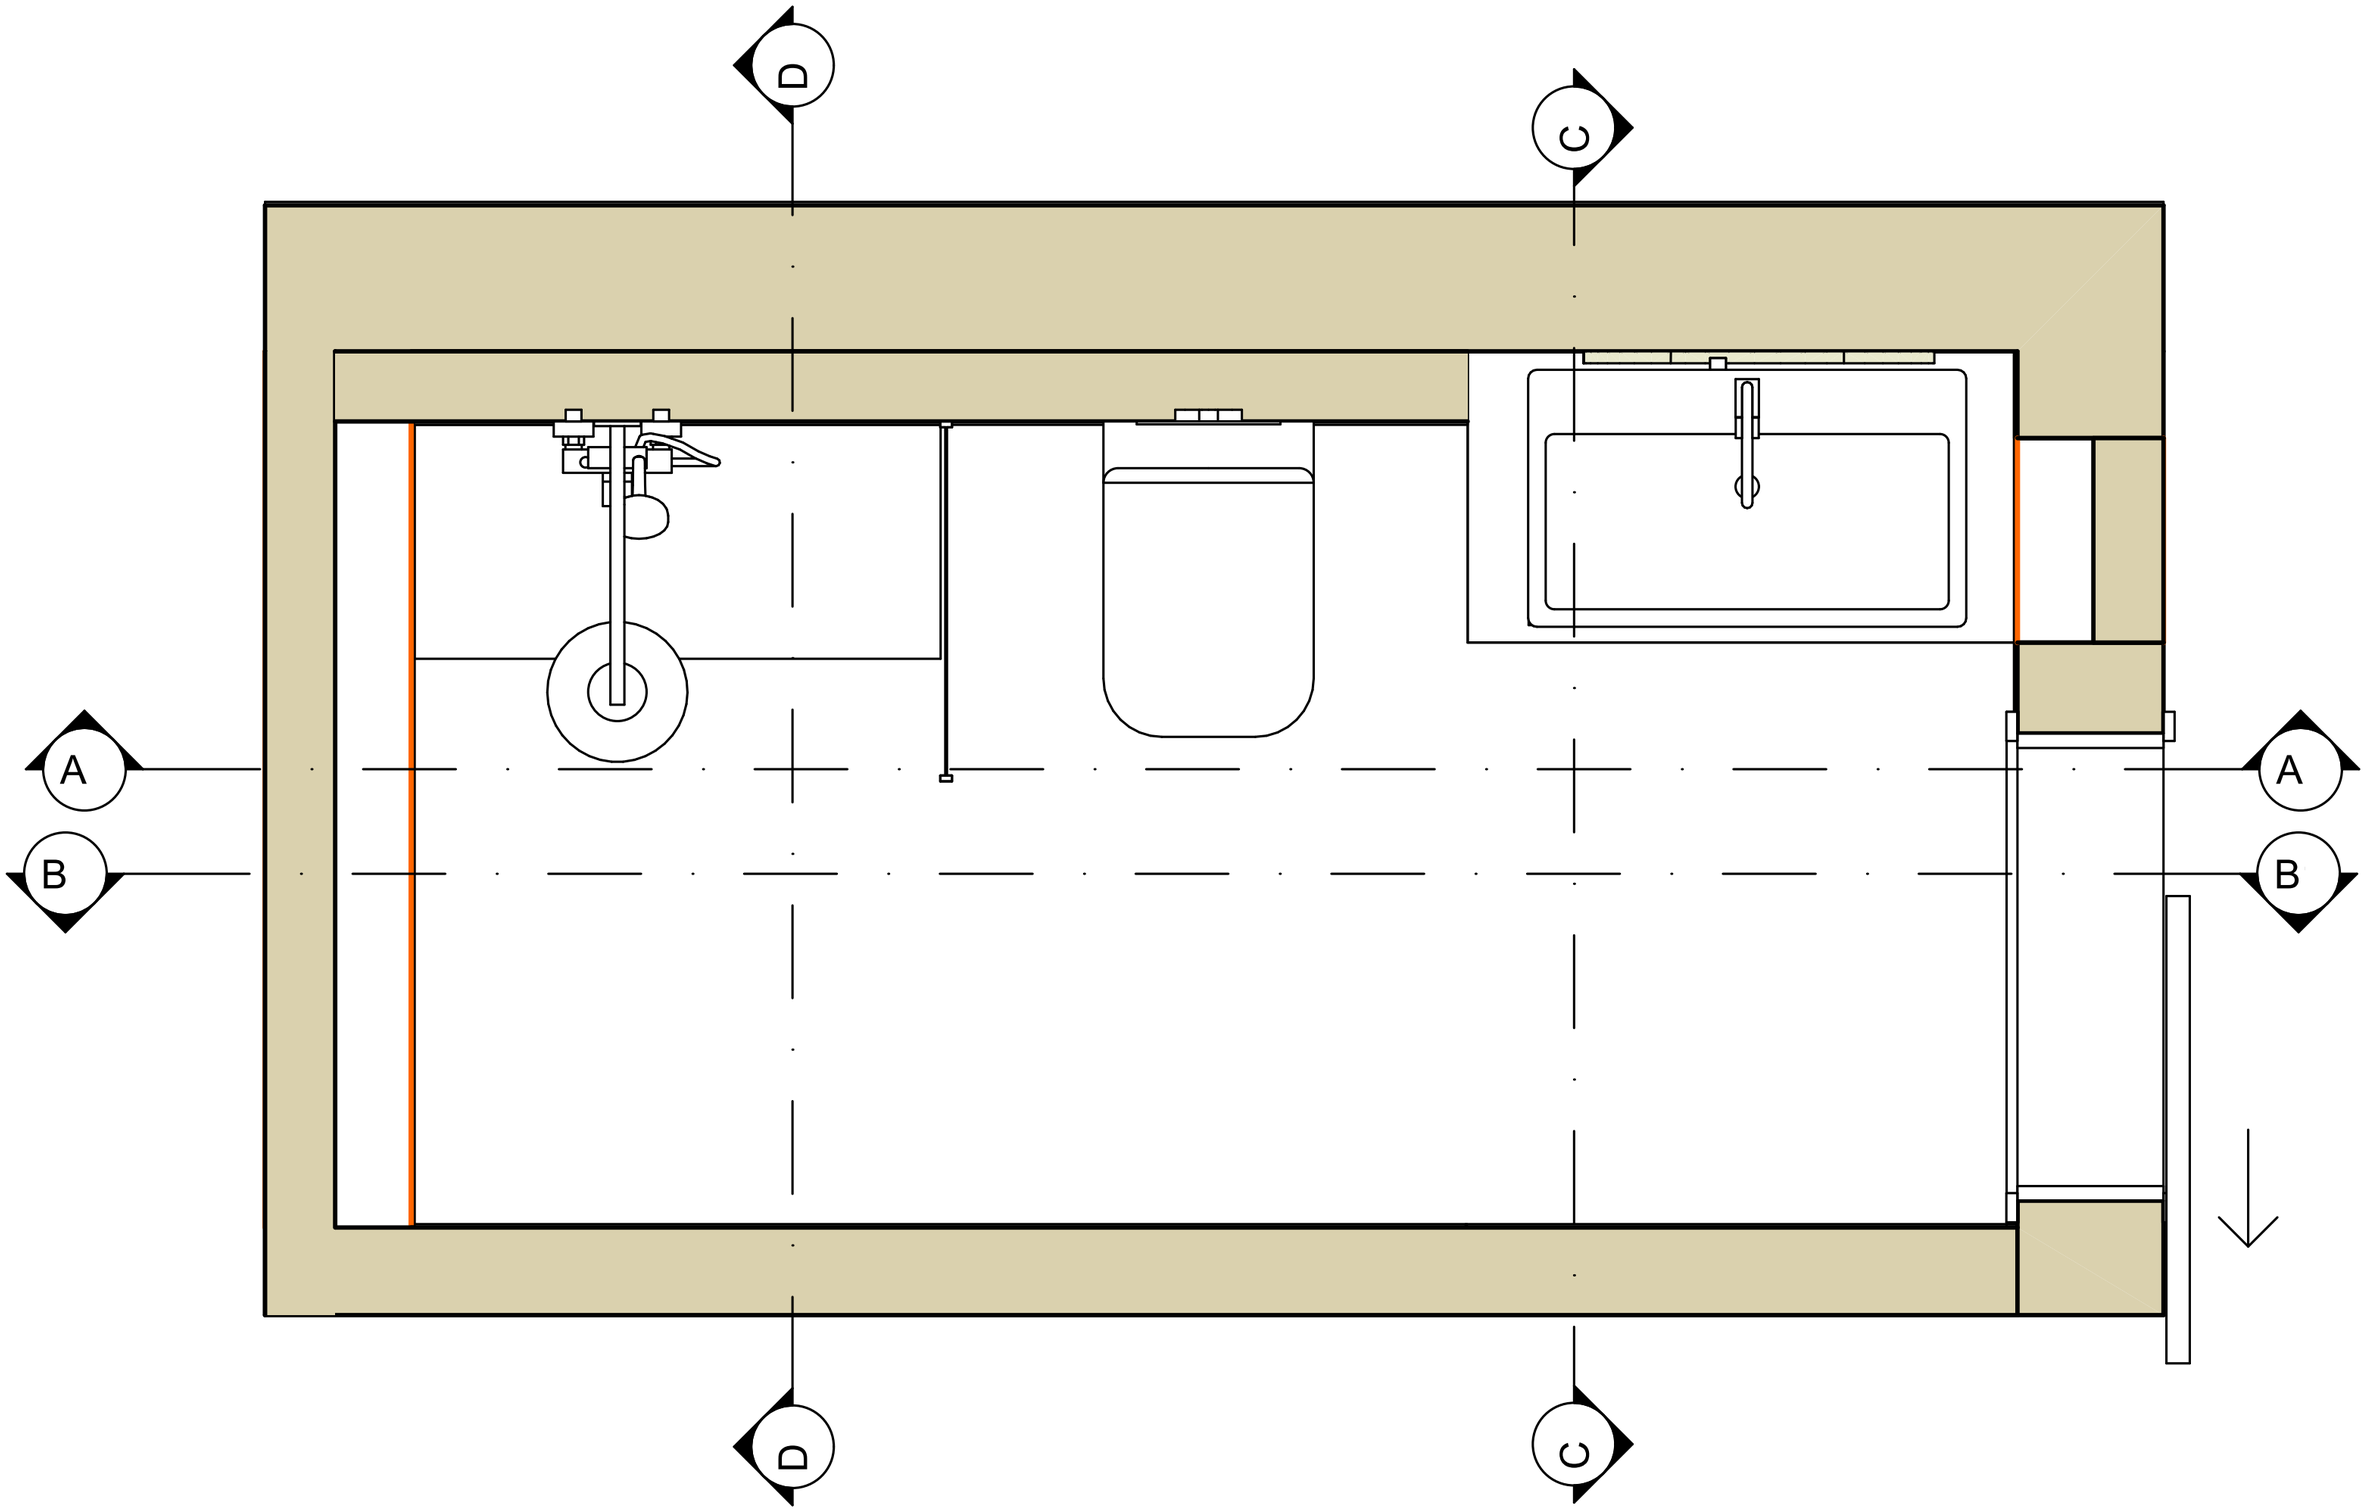

SECTIONS PLAN

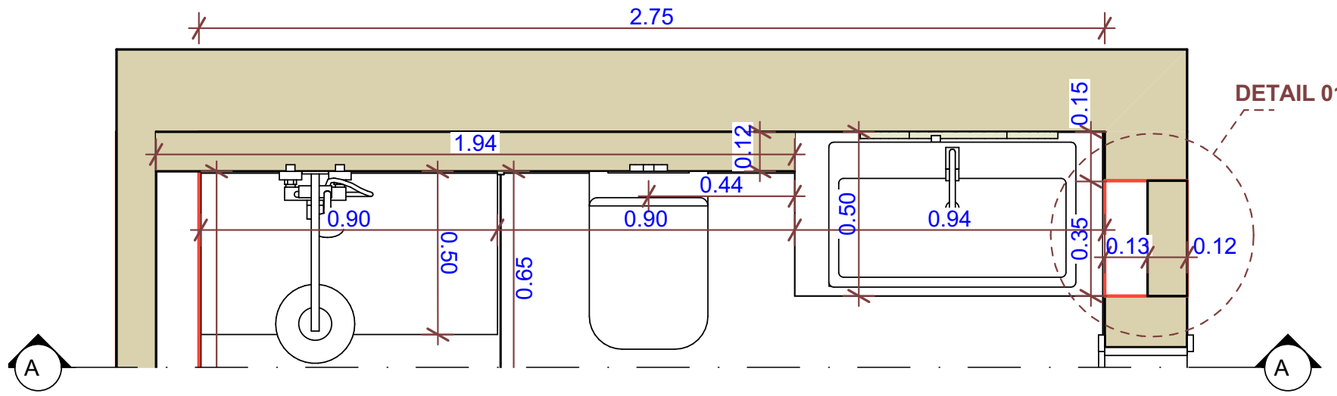


PLAN

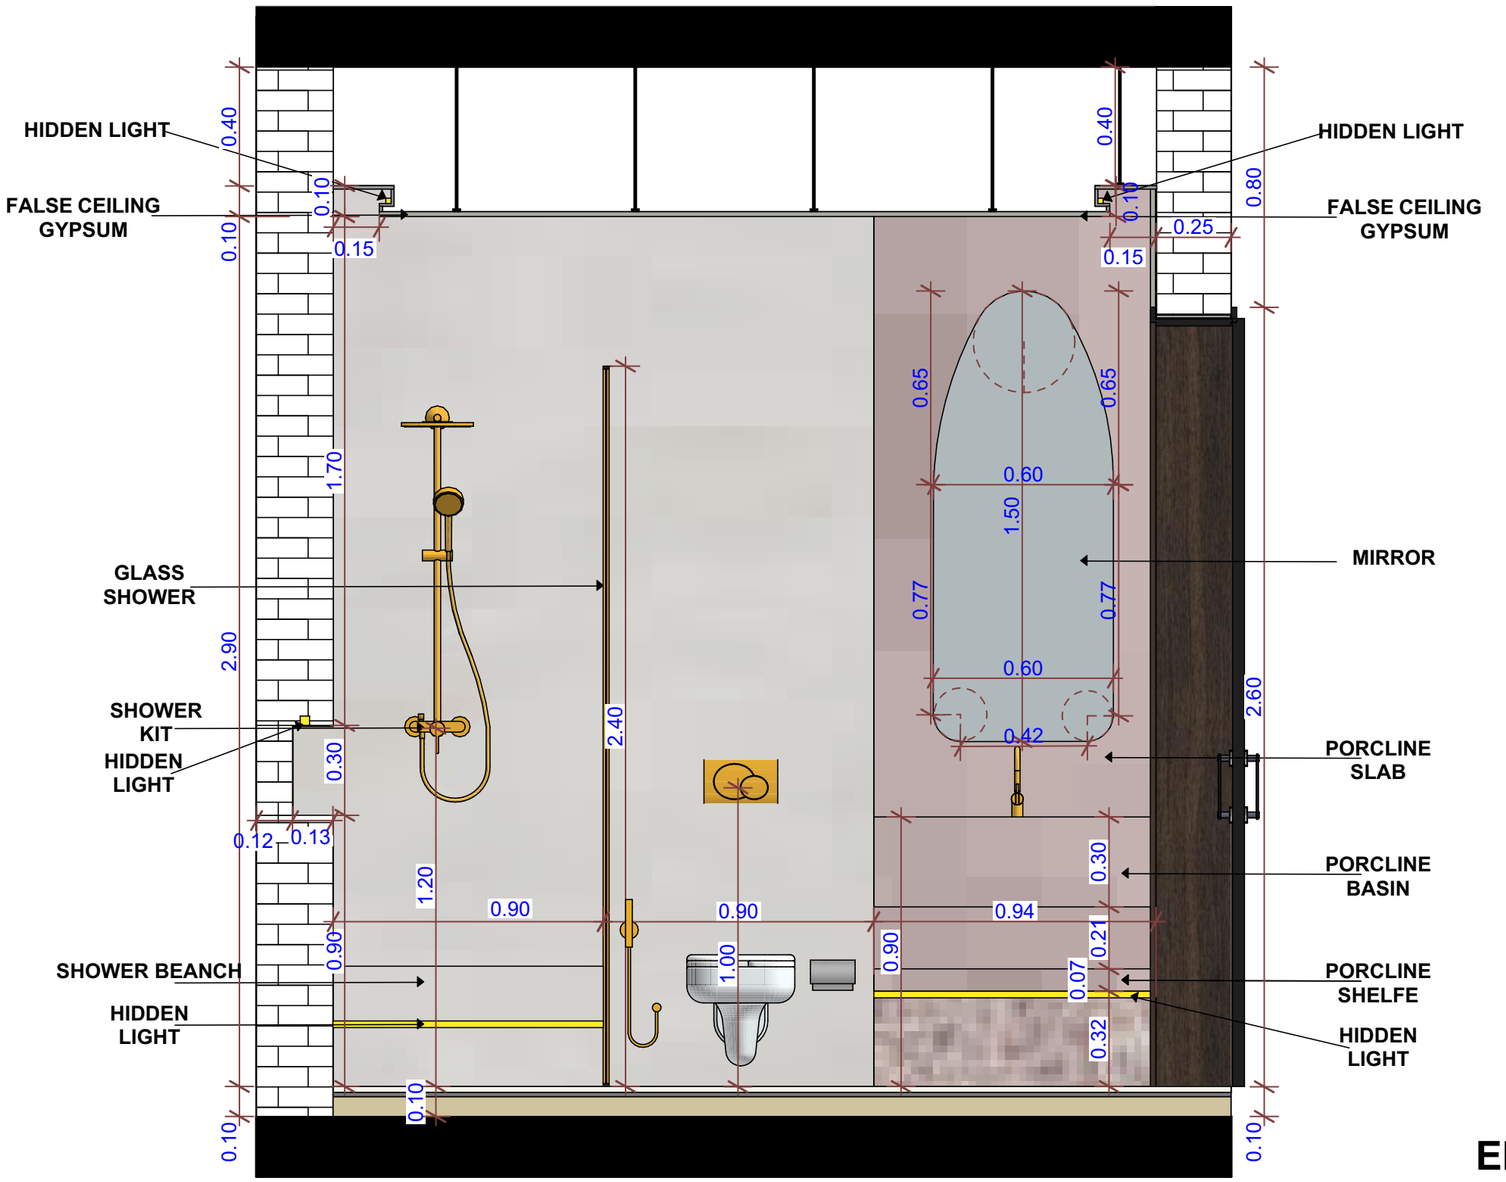


ELEVATION


SECTION A-A

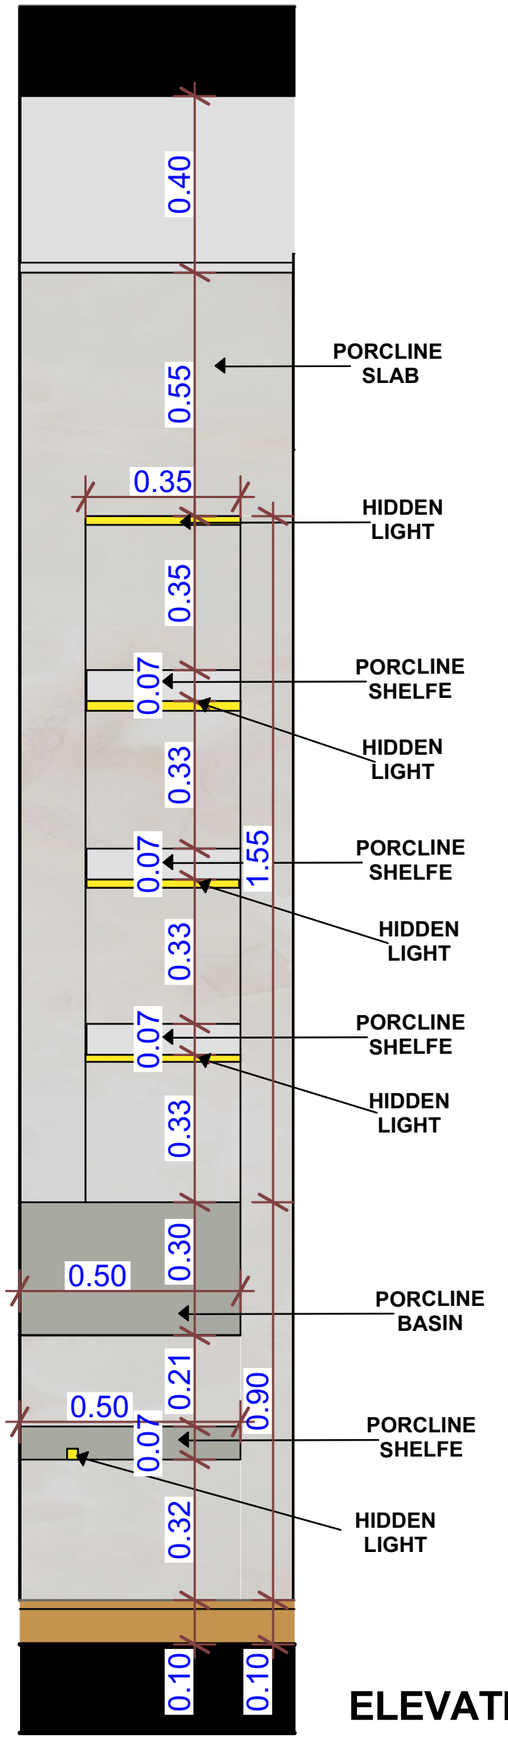

ELEVATION

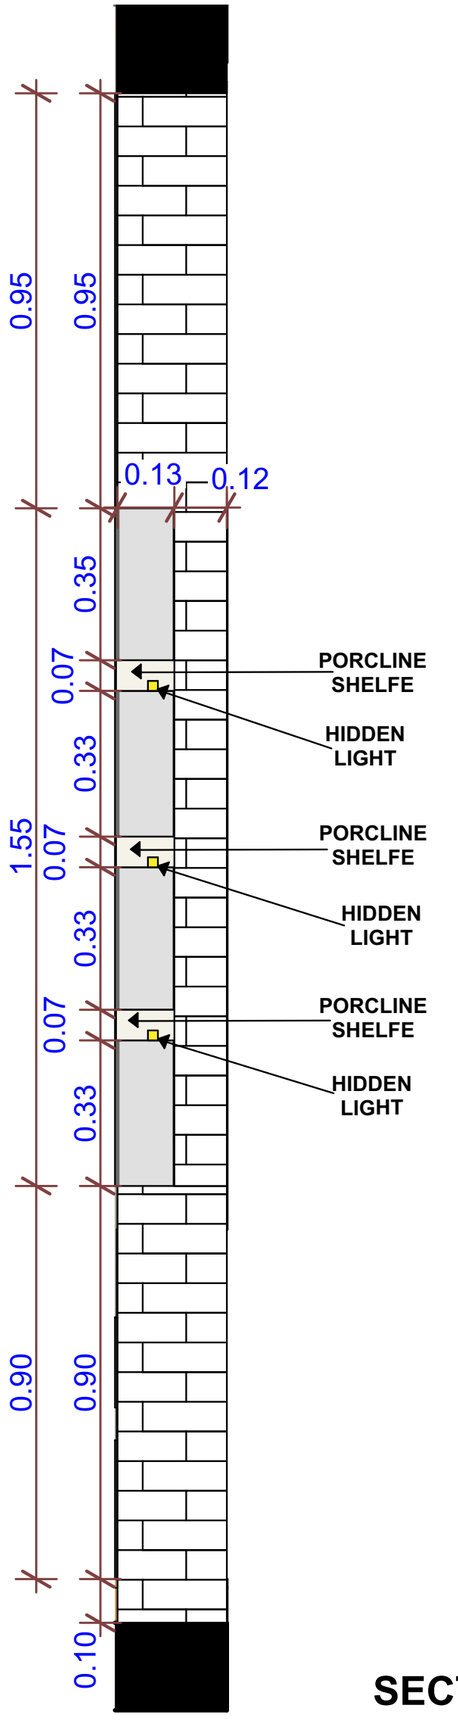


SECTION

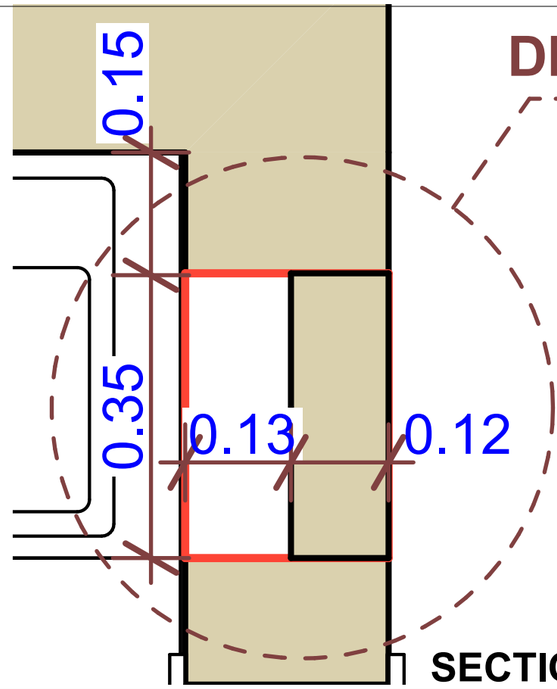


SECTION A-A DET 01/PLAN



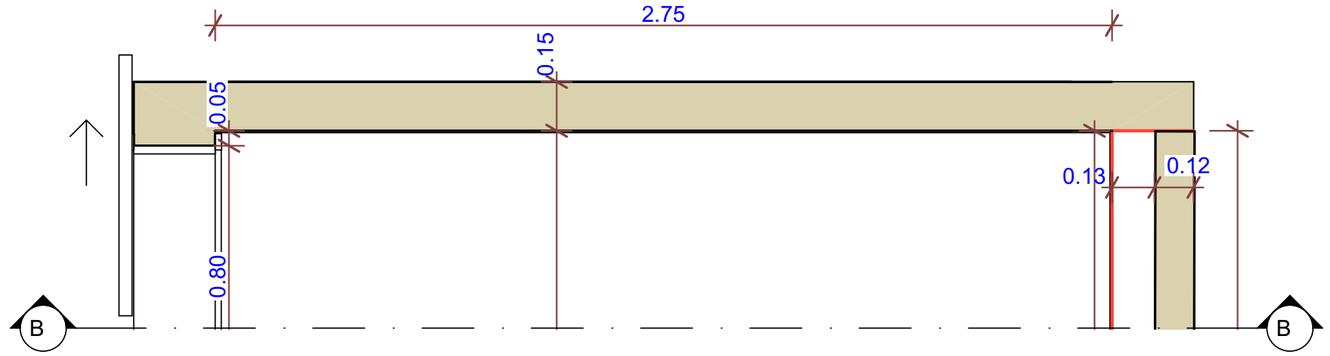


PLAN

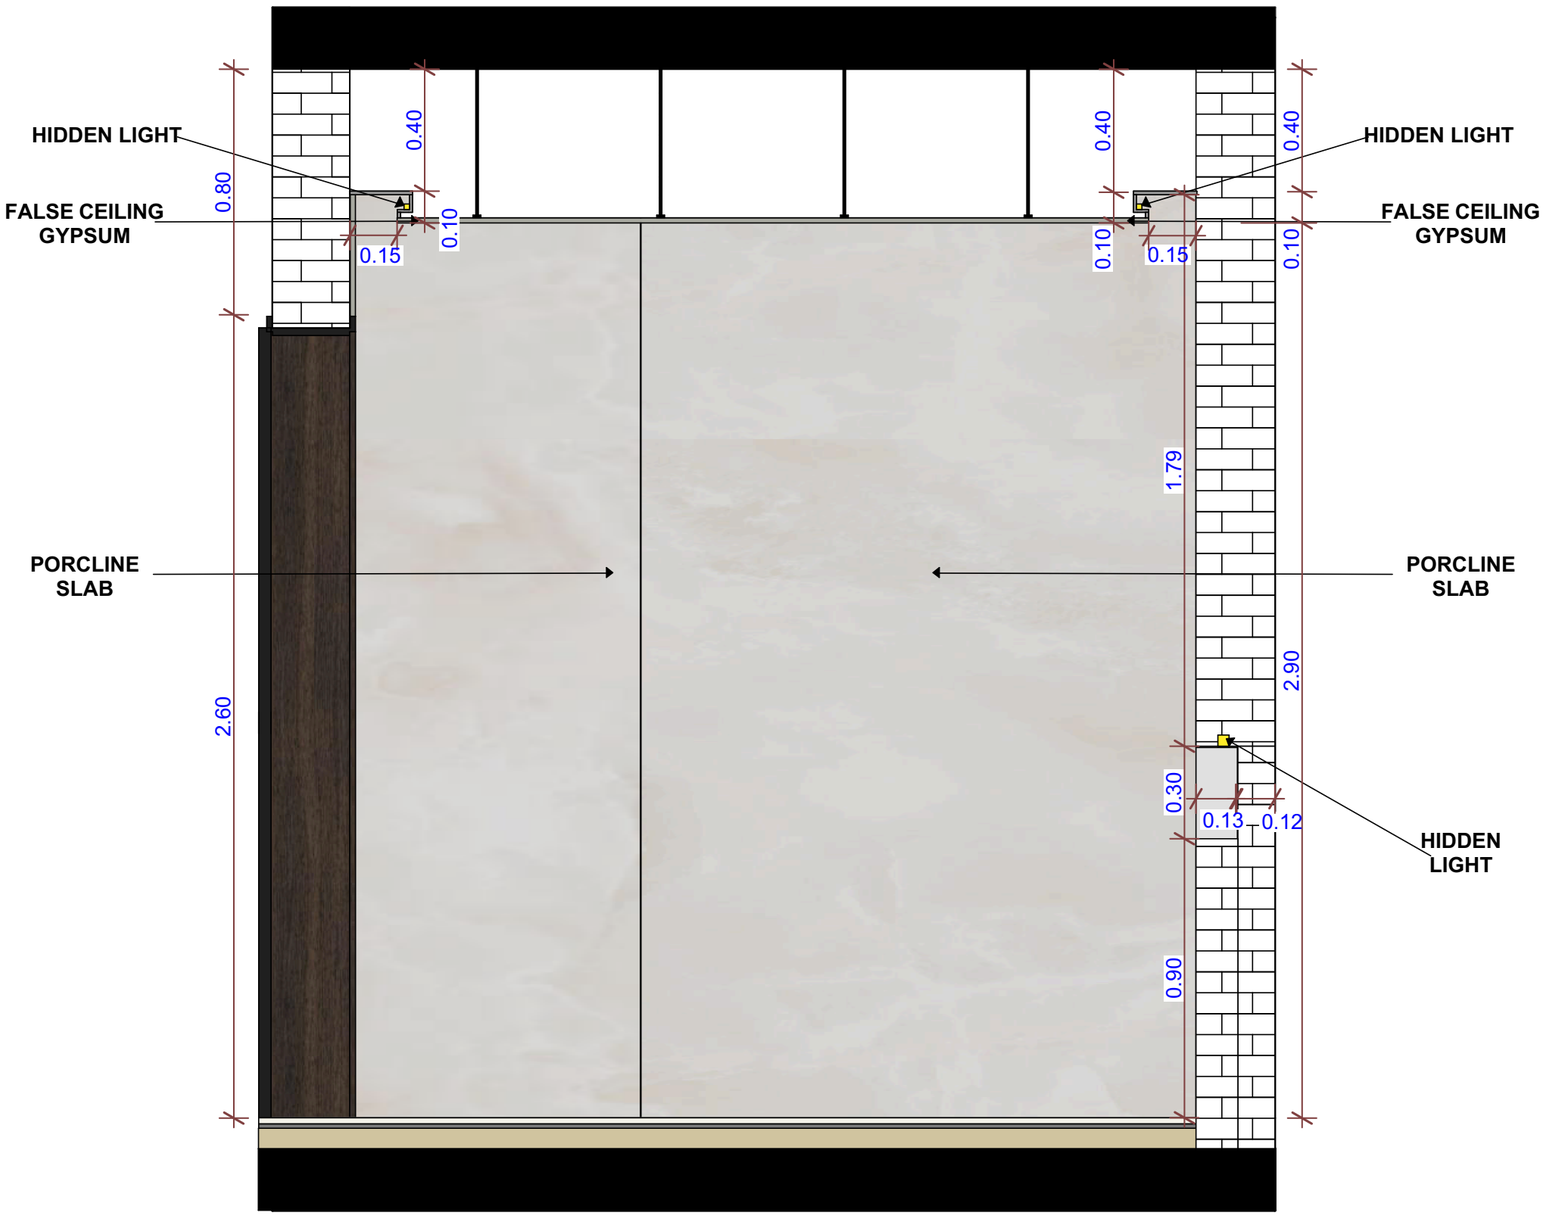


ELEVATION

SECTION B-B

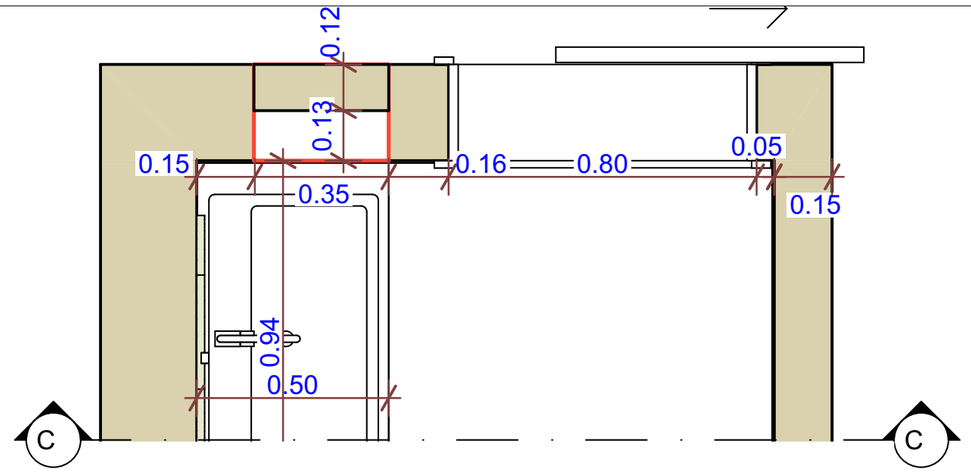


PLAN

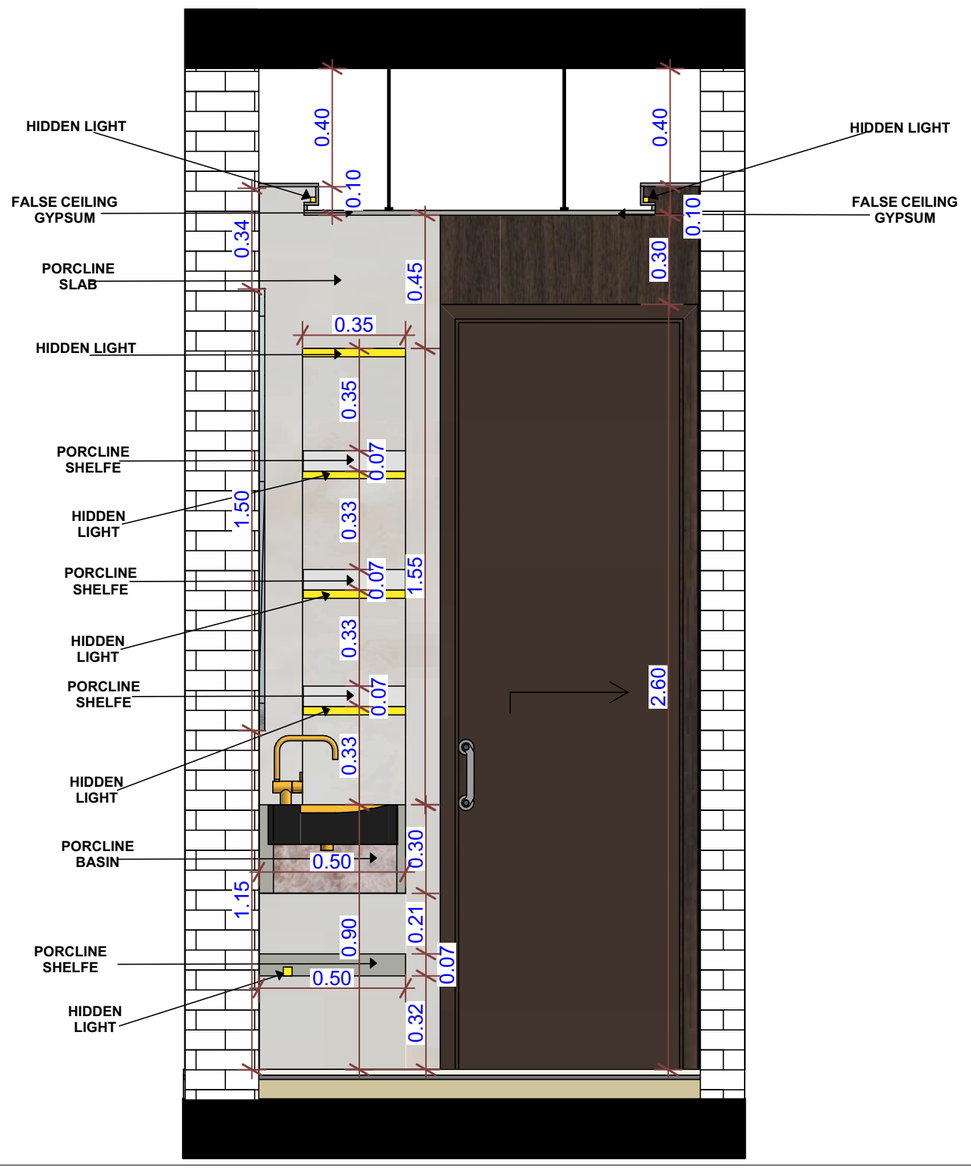


ELEVATION

SECTION C-C

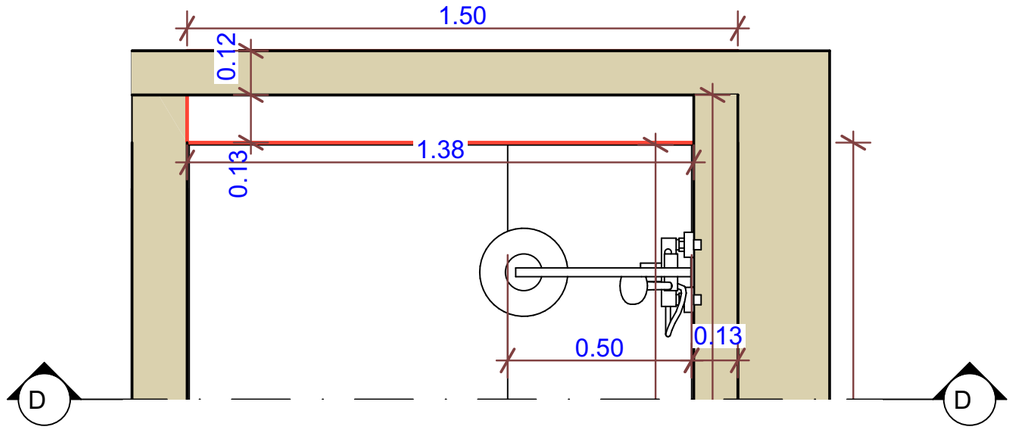

PLAN

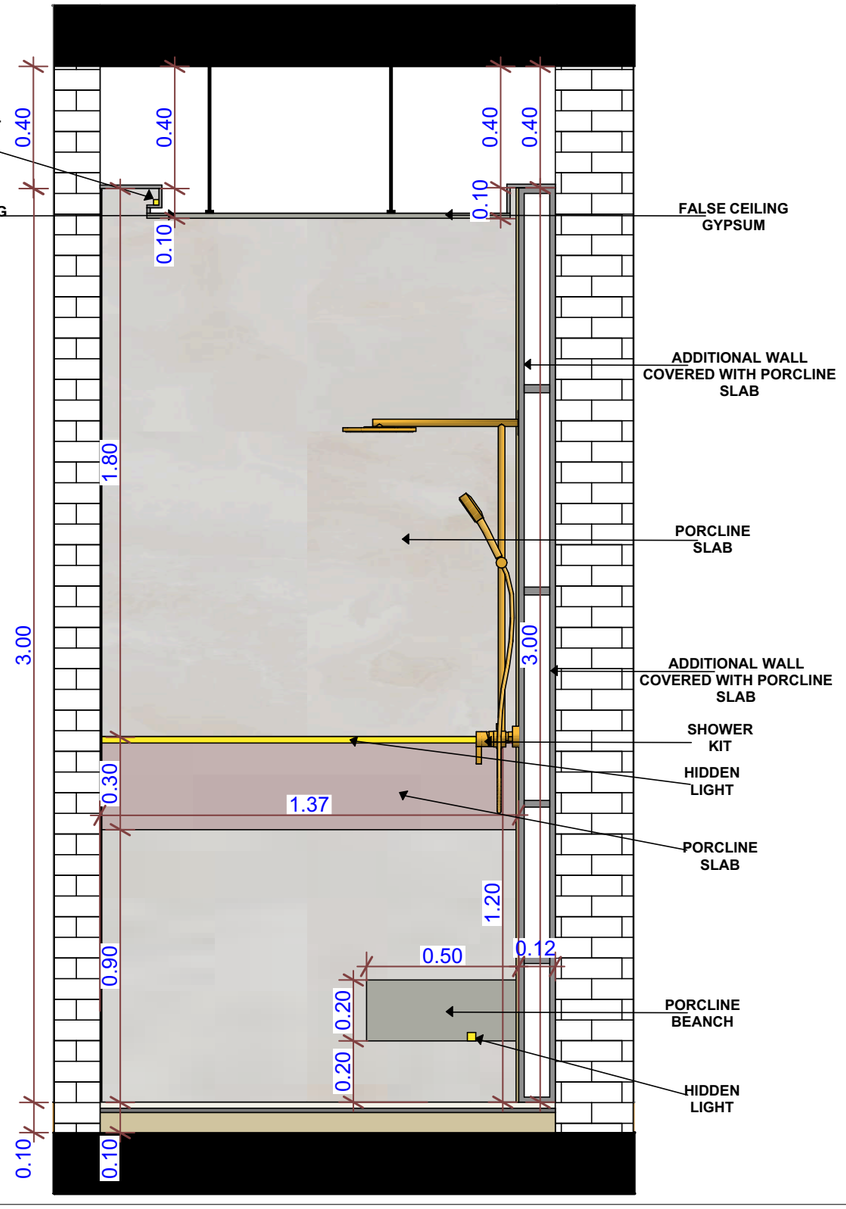

ELEVATION

SECTION D-D