INTERIOR DESIGN

BEDROOM 1ST FLOOR 2

Architecture4human

info@a4human.net

ARCHITECTURE
FOR HUMAN

تصميم وتنفيذ واشراف


الاداره +964 7860001001
المشاريع +964 7834687241
التصاميم +964 7834687240











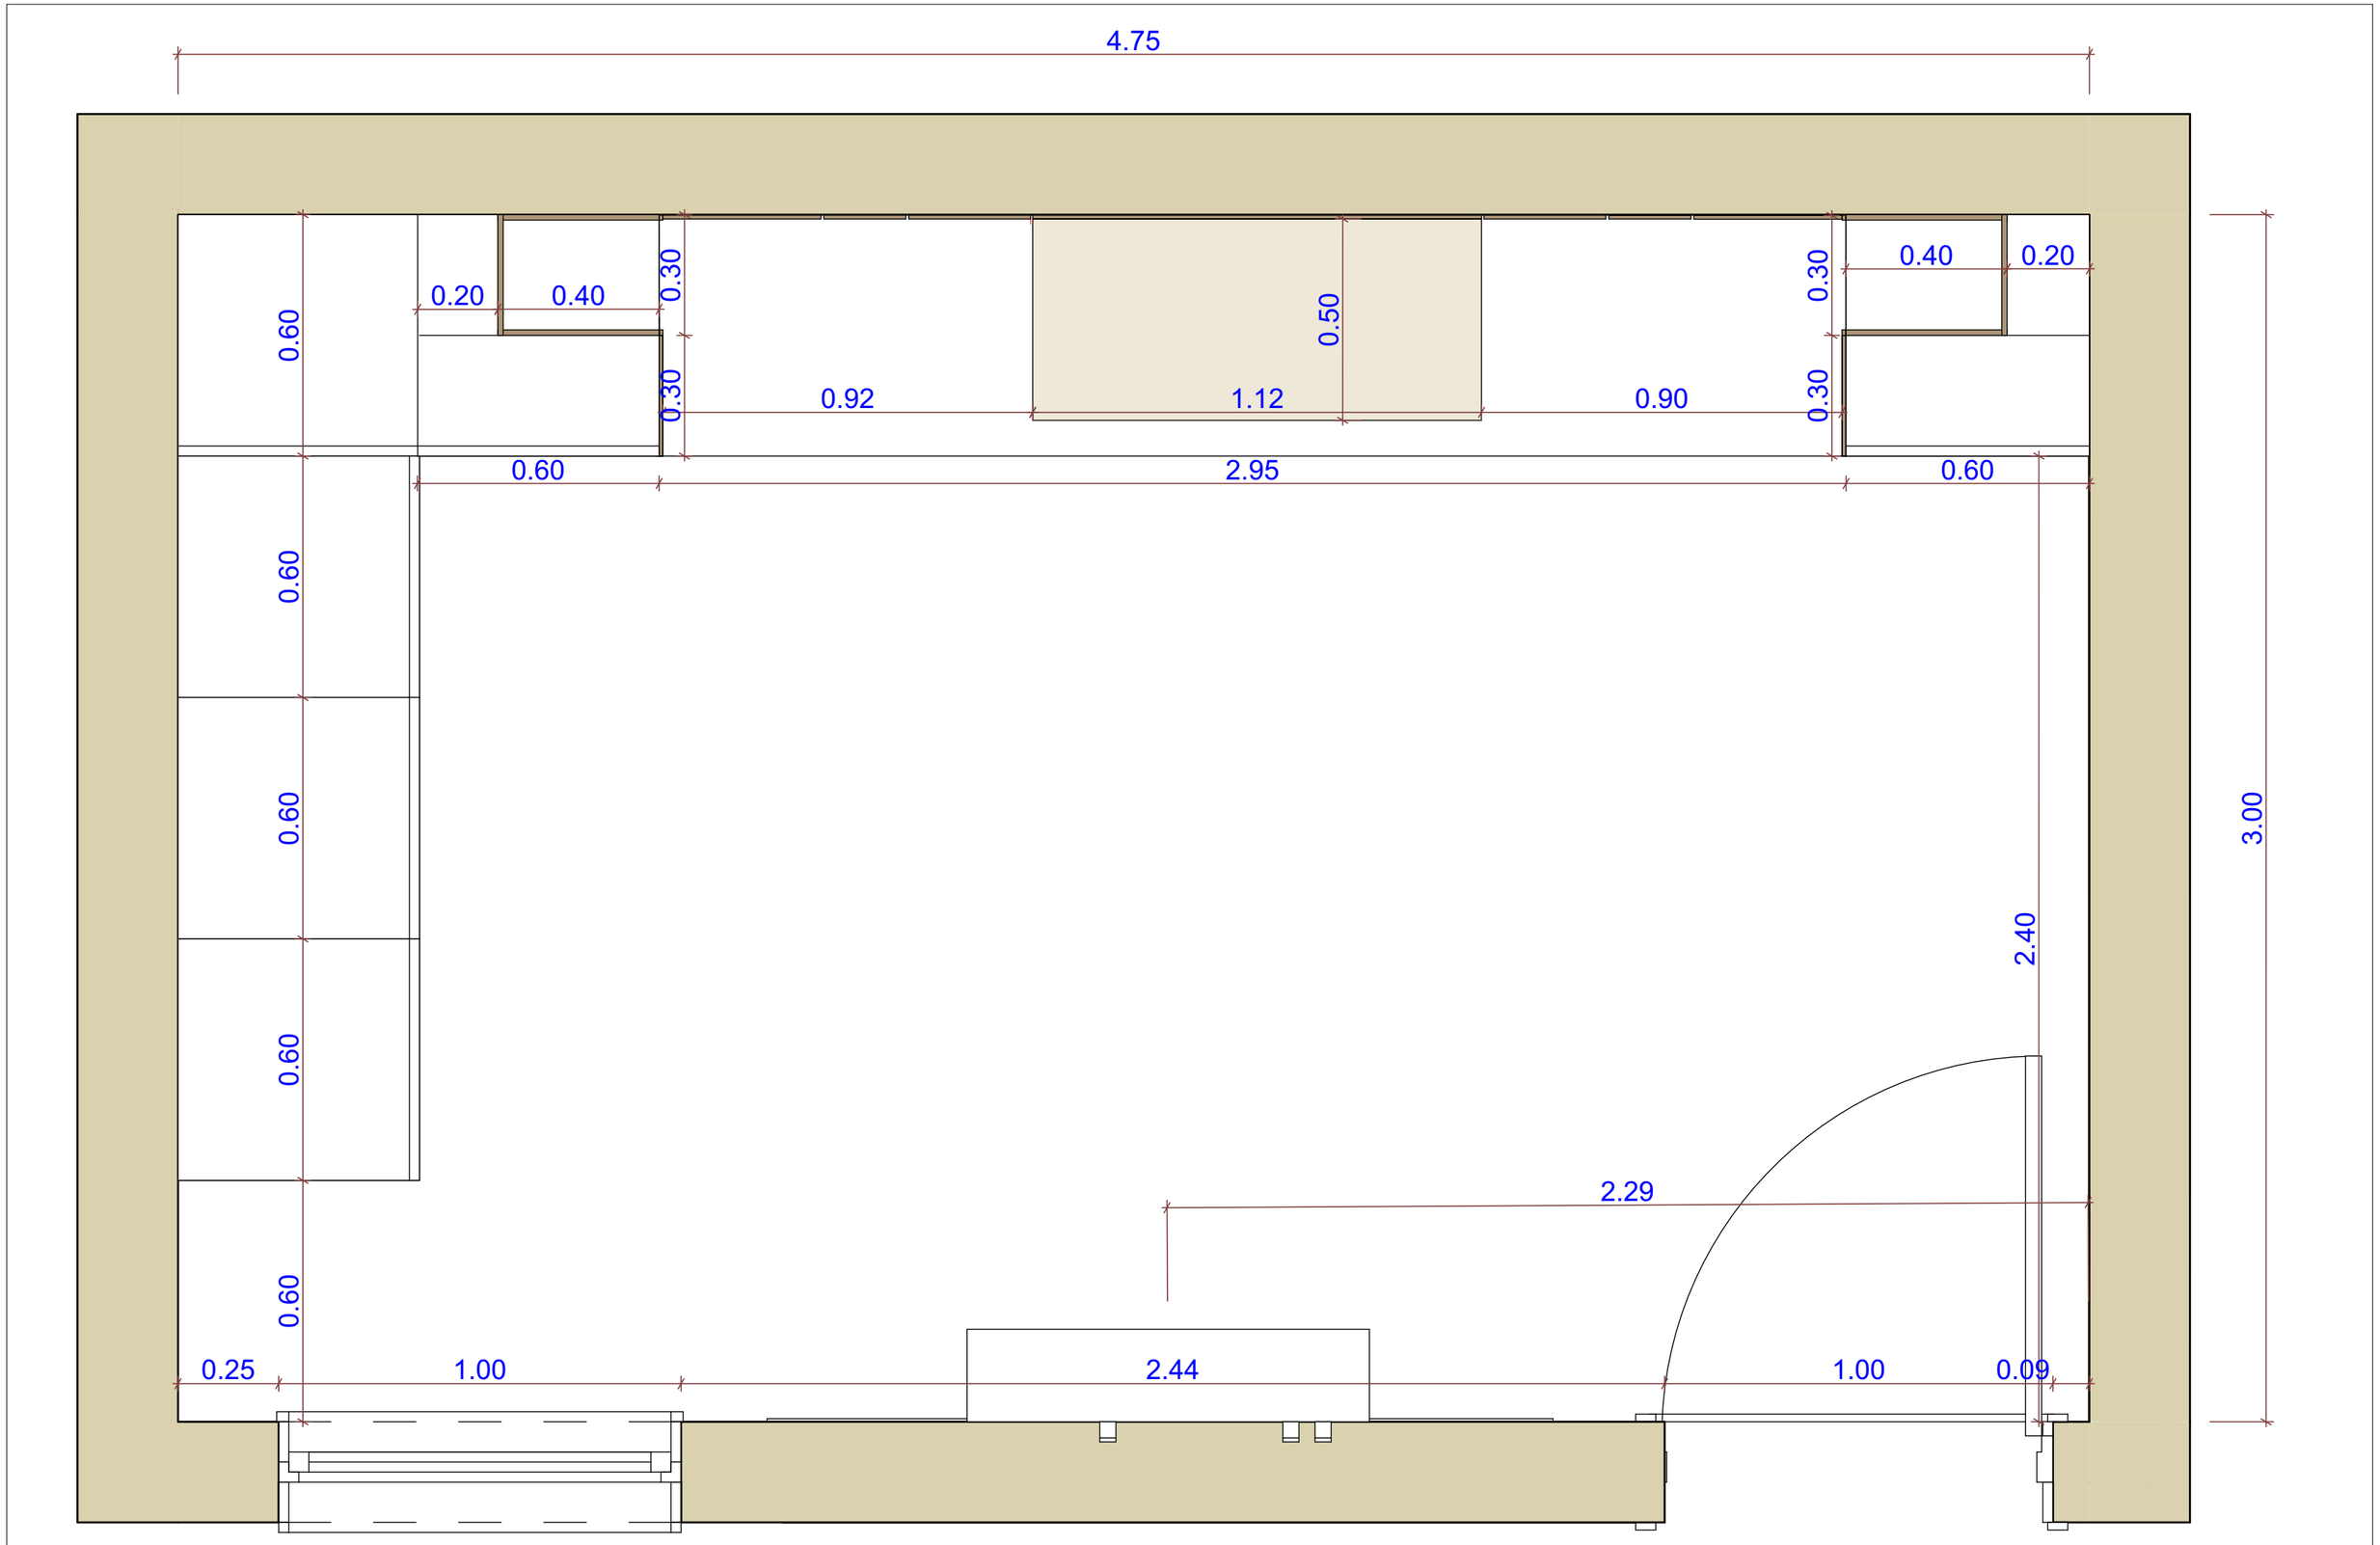


BEDROOM PLAN

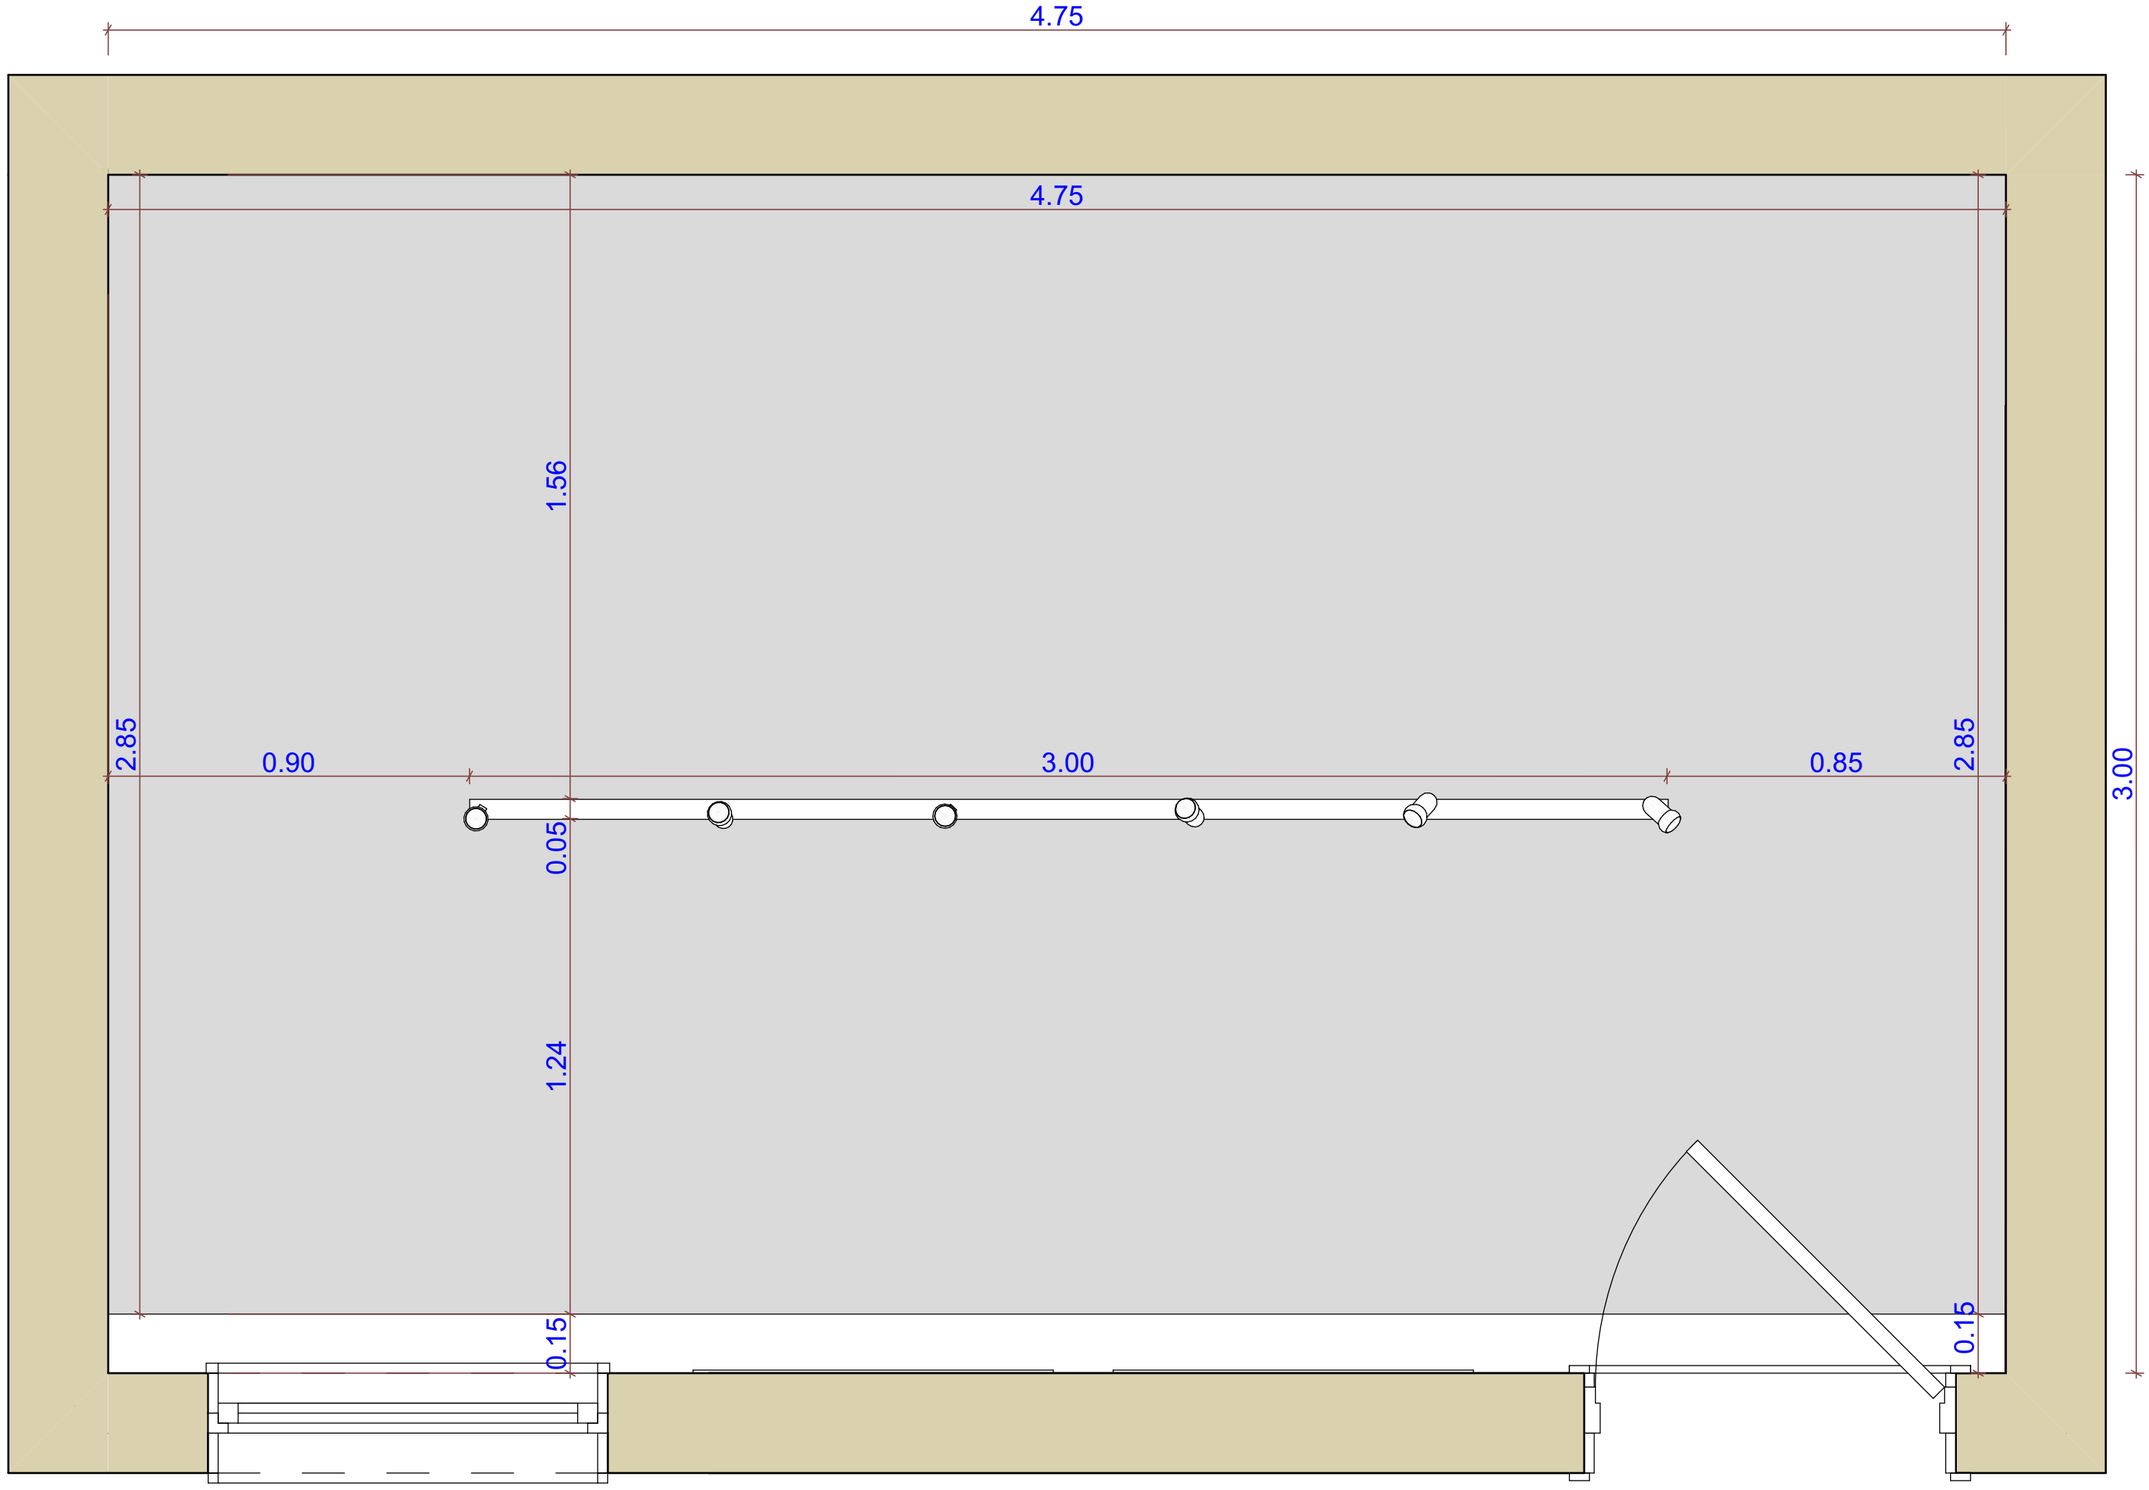


CEILING PLAN PLAN

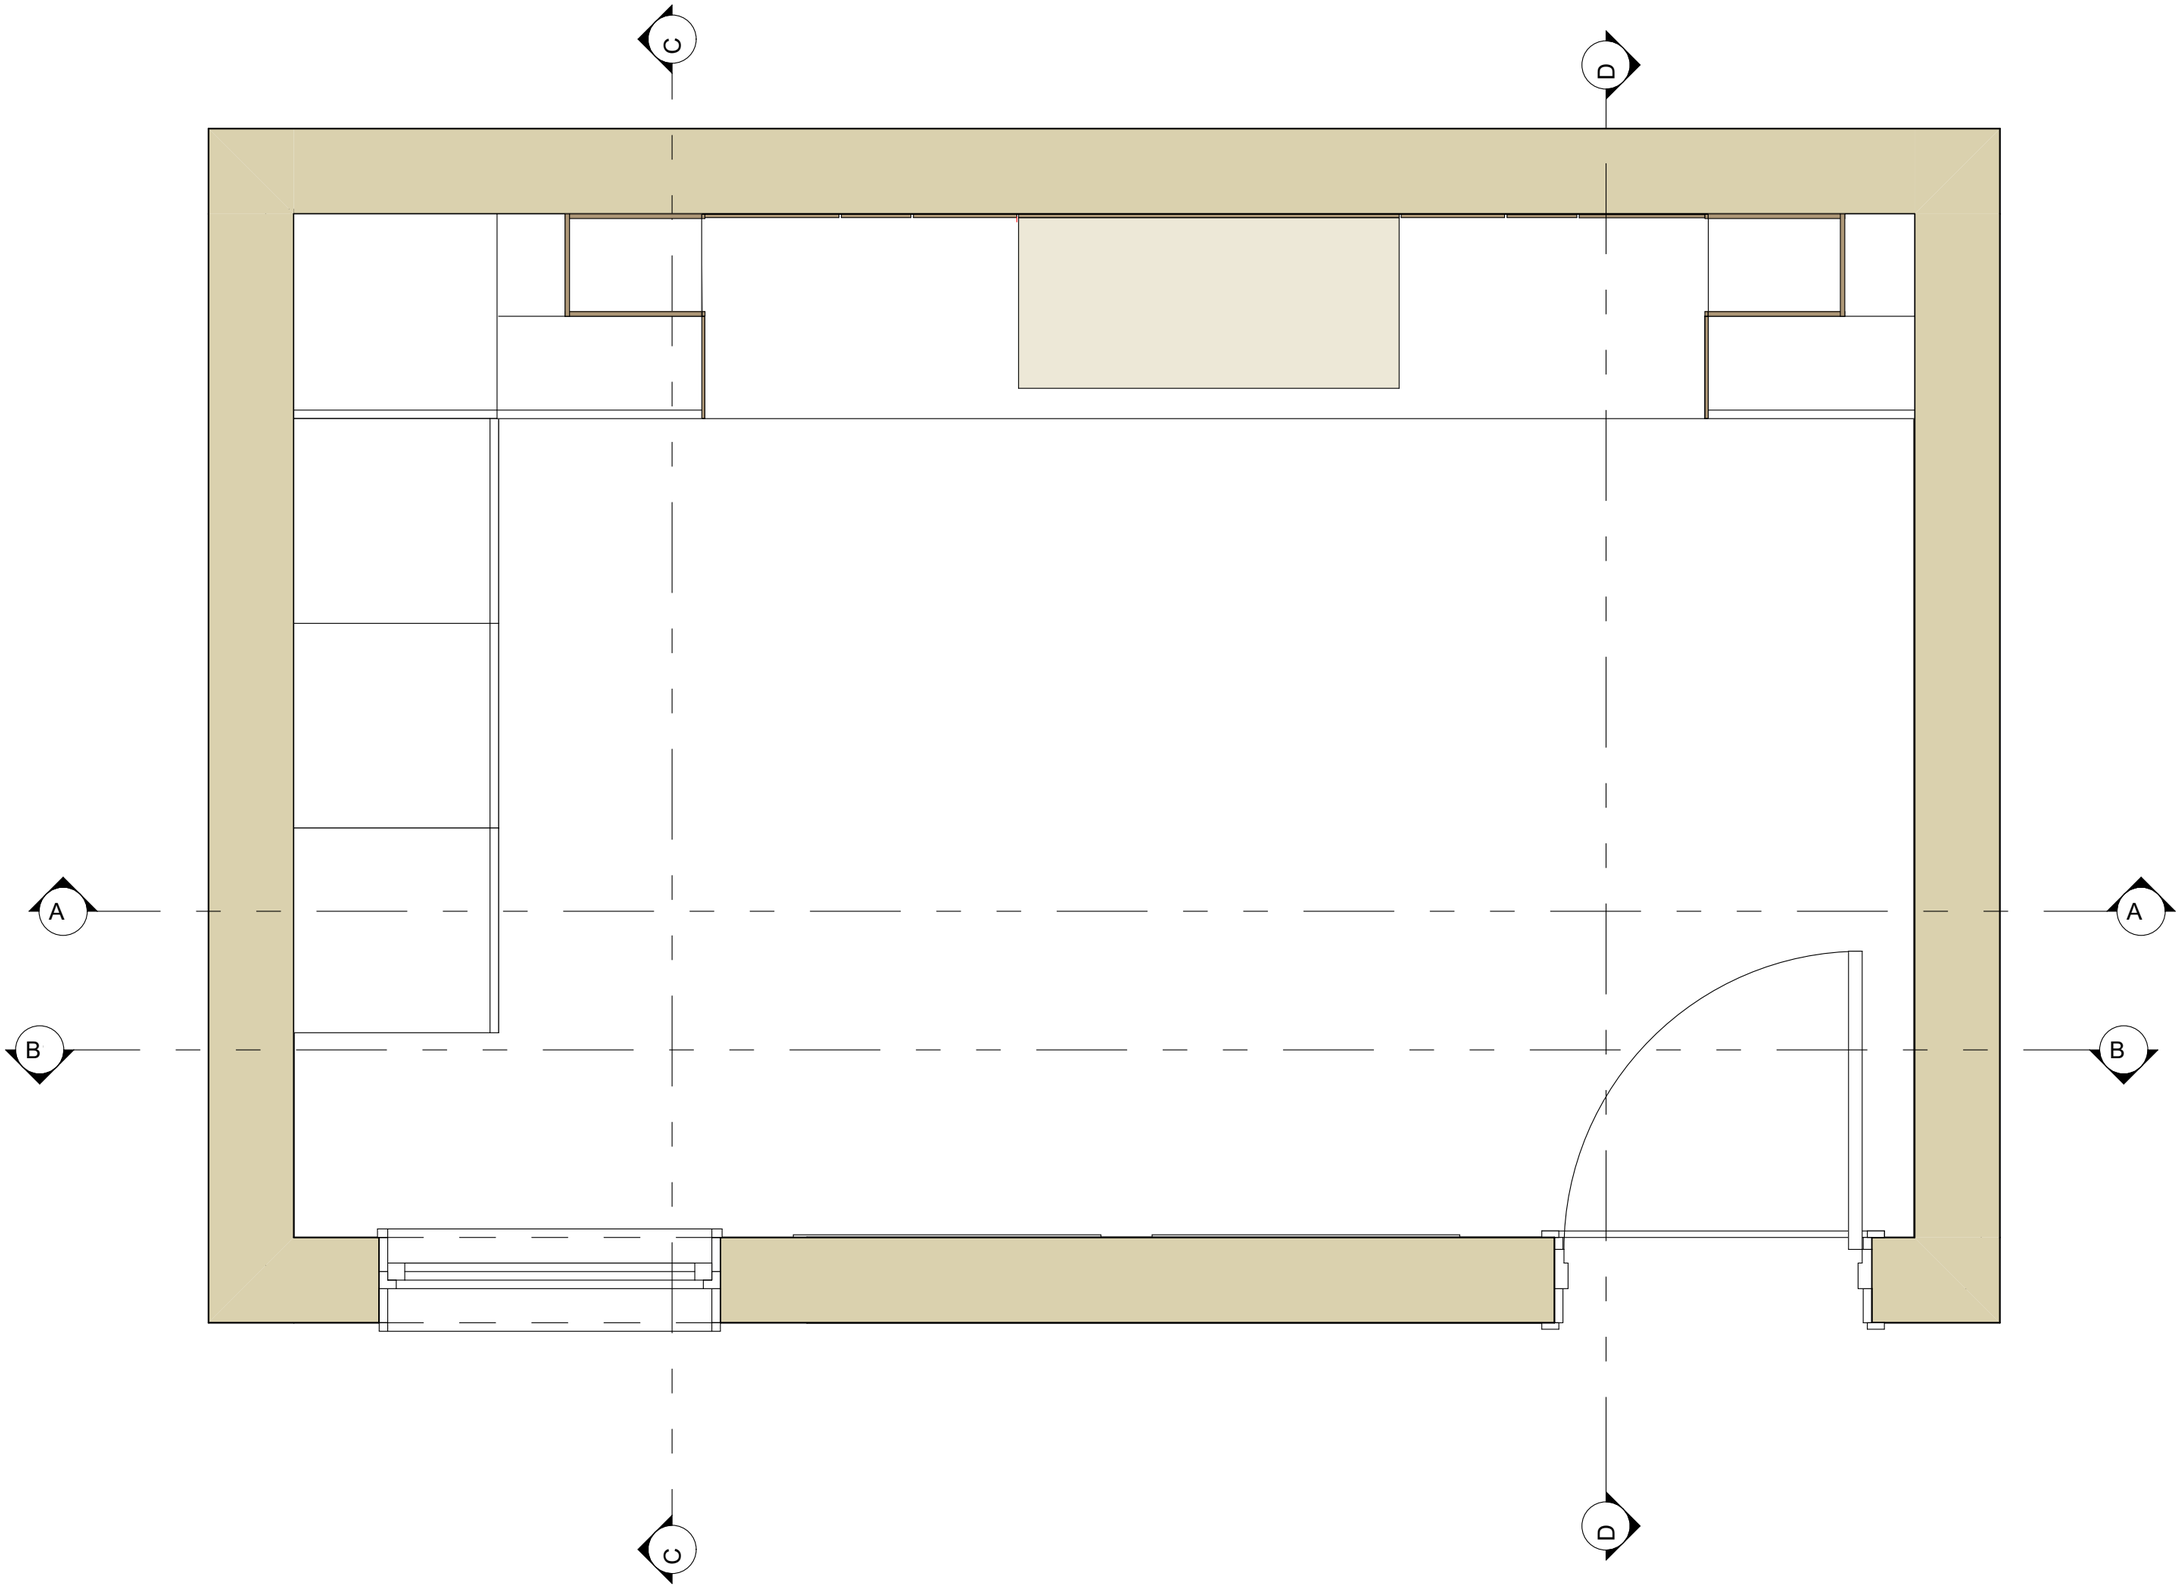

SECTIONS PLAN

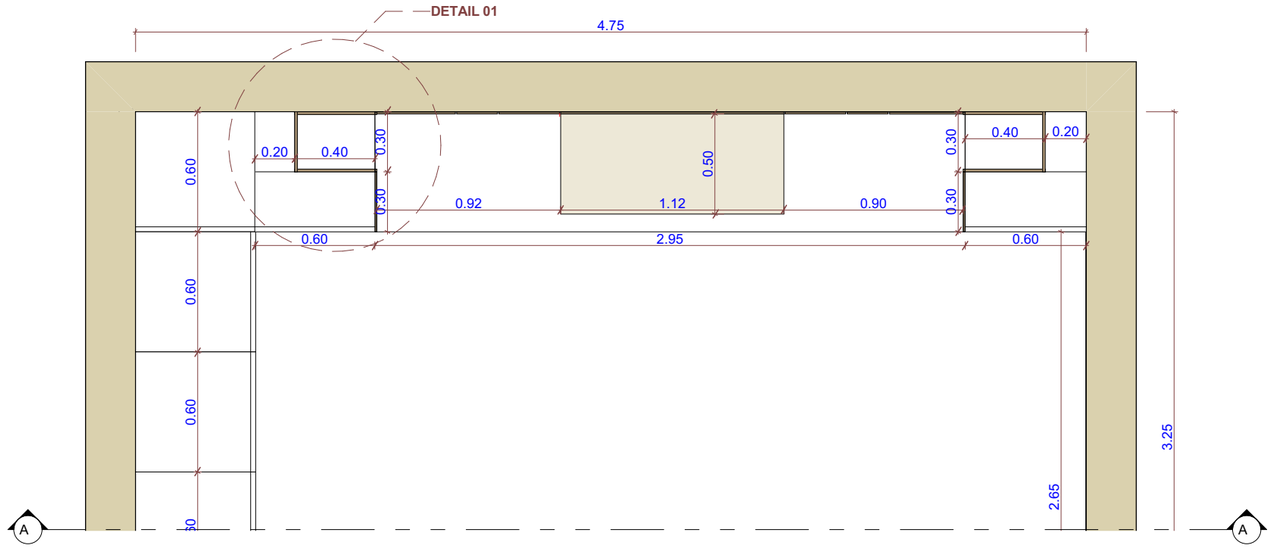

PLAN

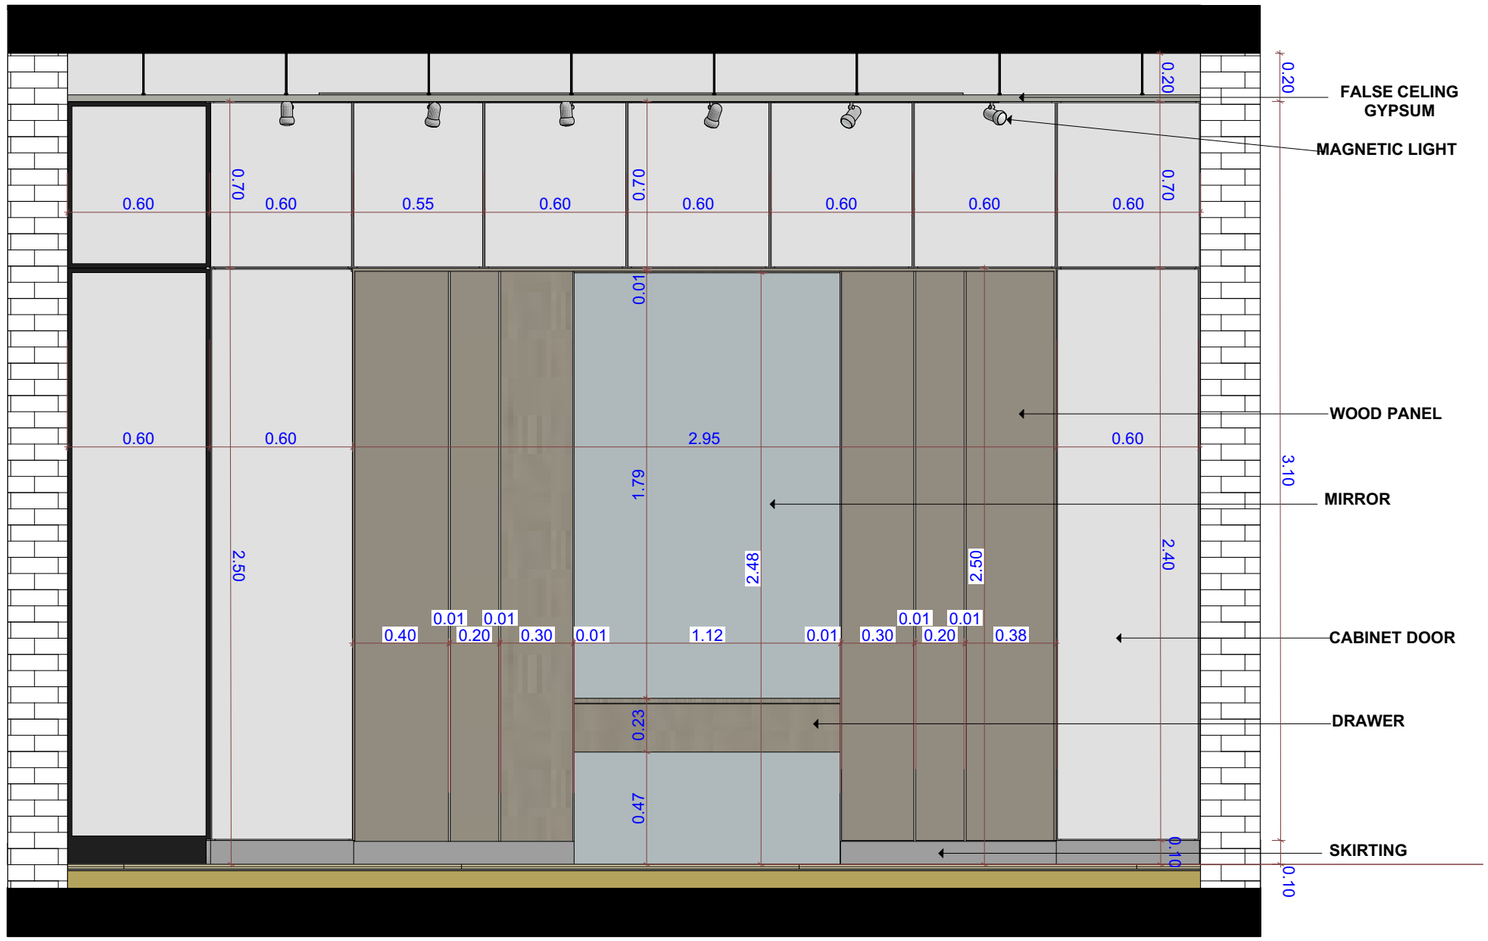


SECTION


SECTION A-A




SECTION A-A / DETAIL 01

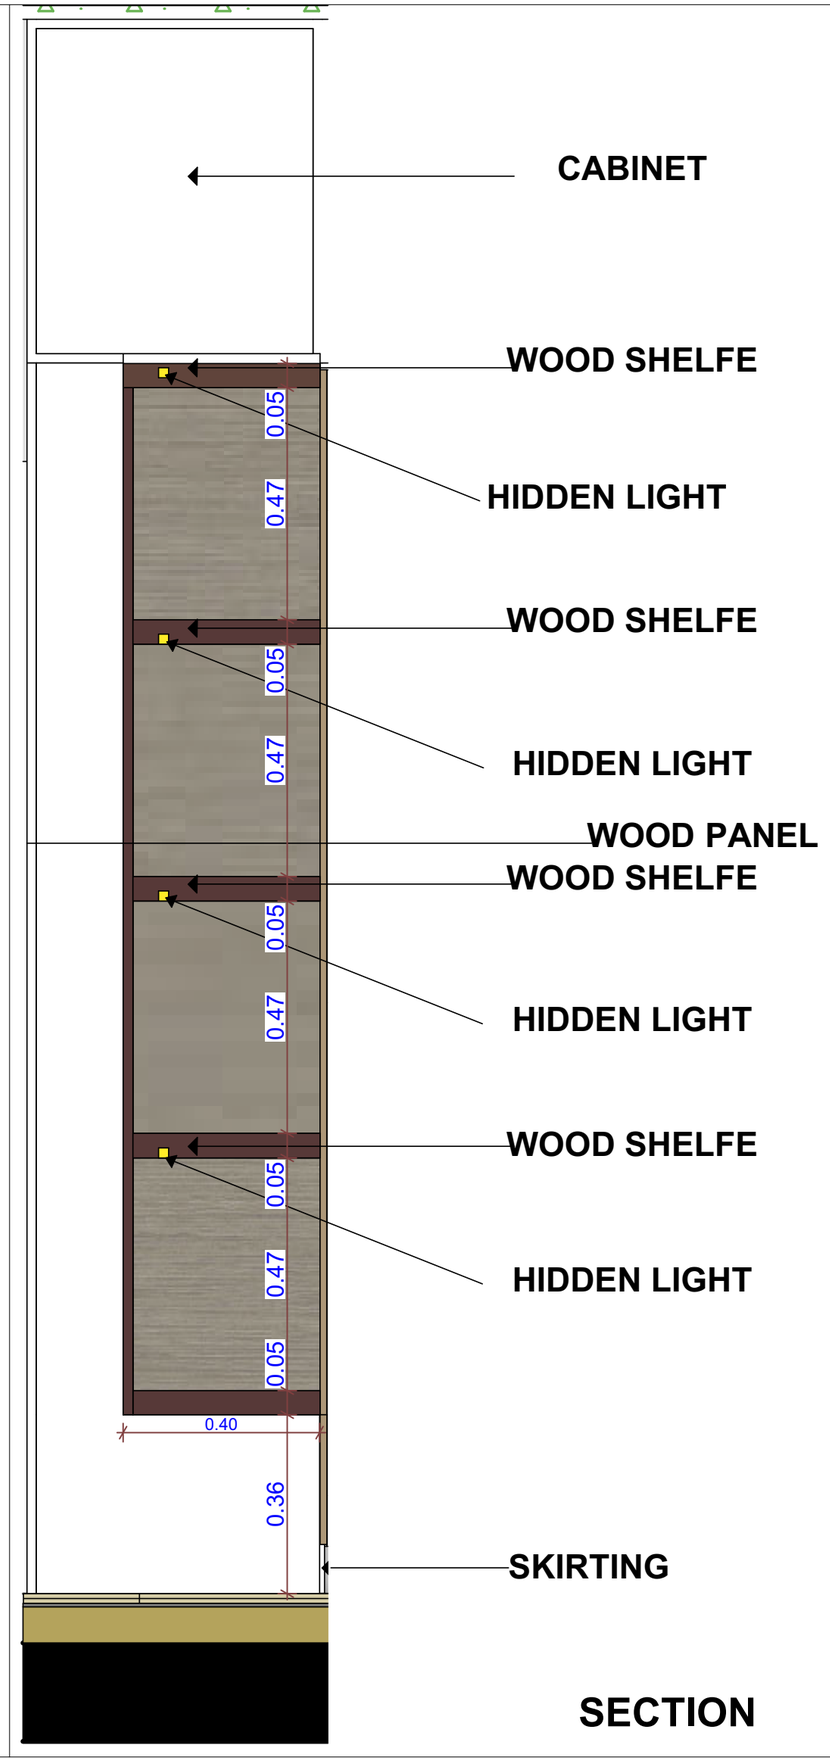


SECTION

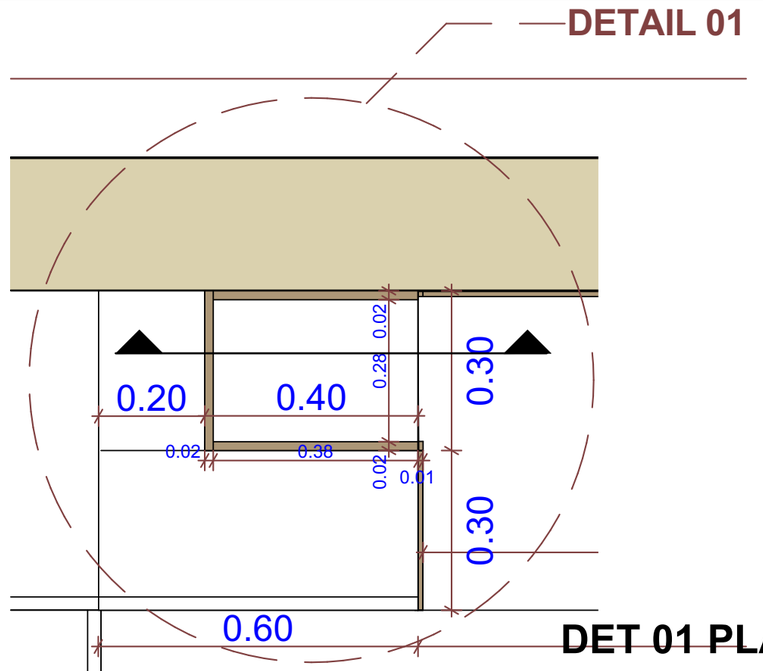

DET 01 PLAN

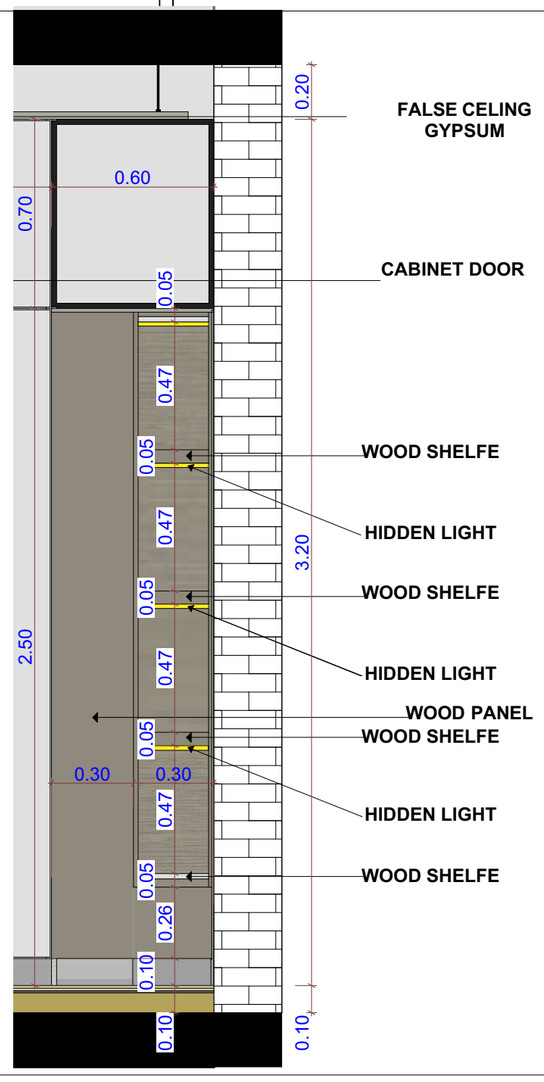

ELEVATION

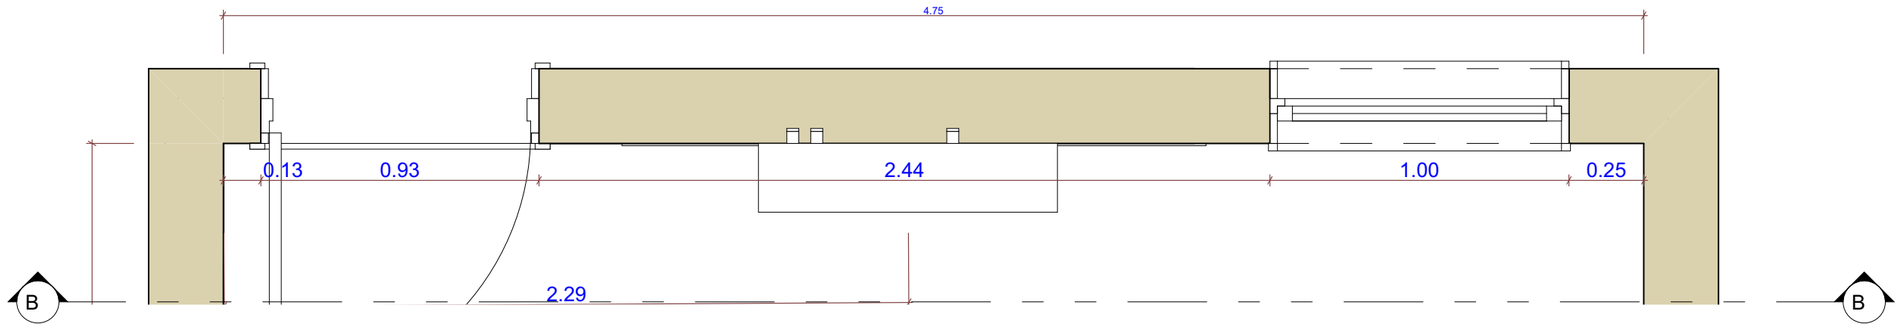


PLAN




SECTION


SECTION B-B

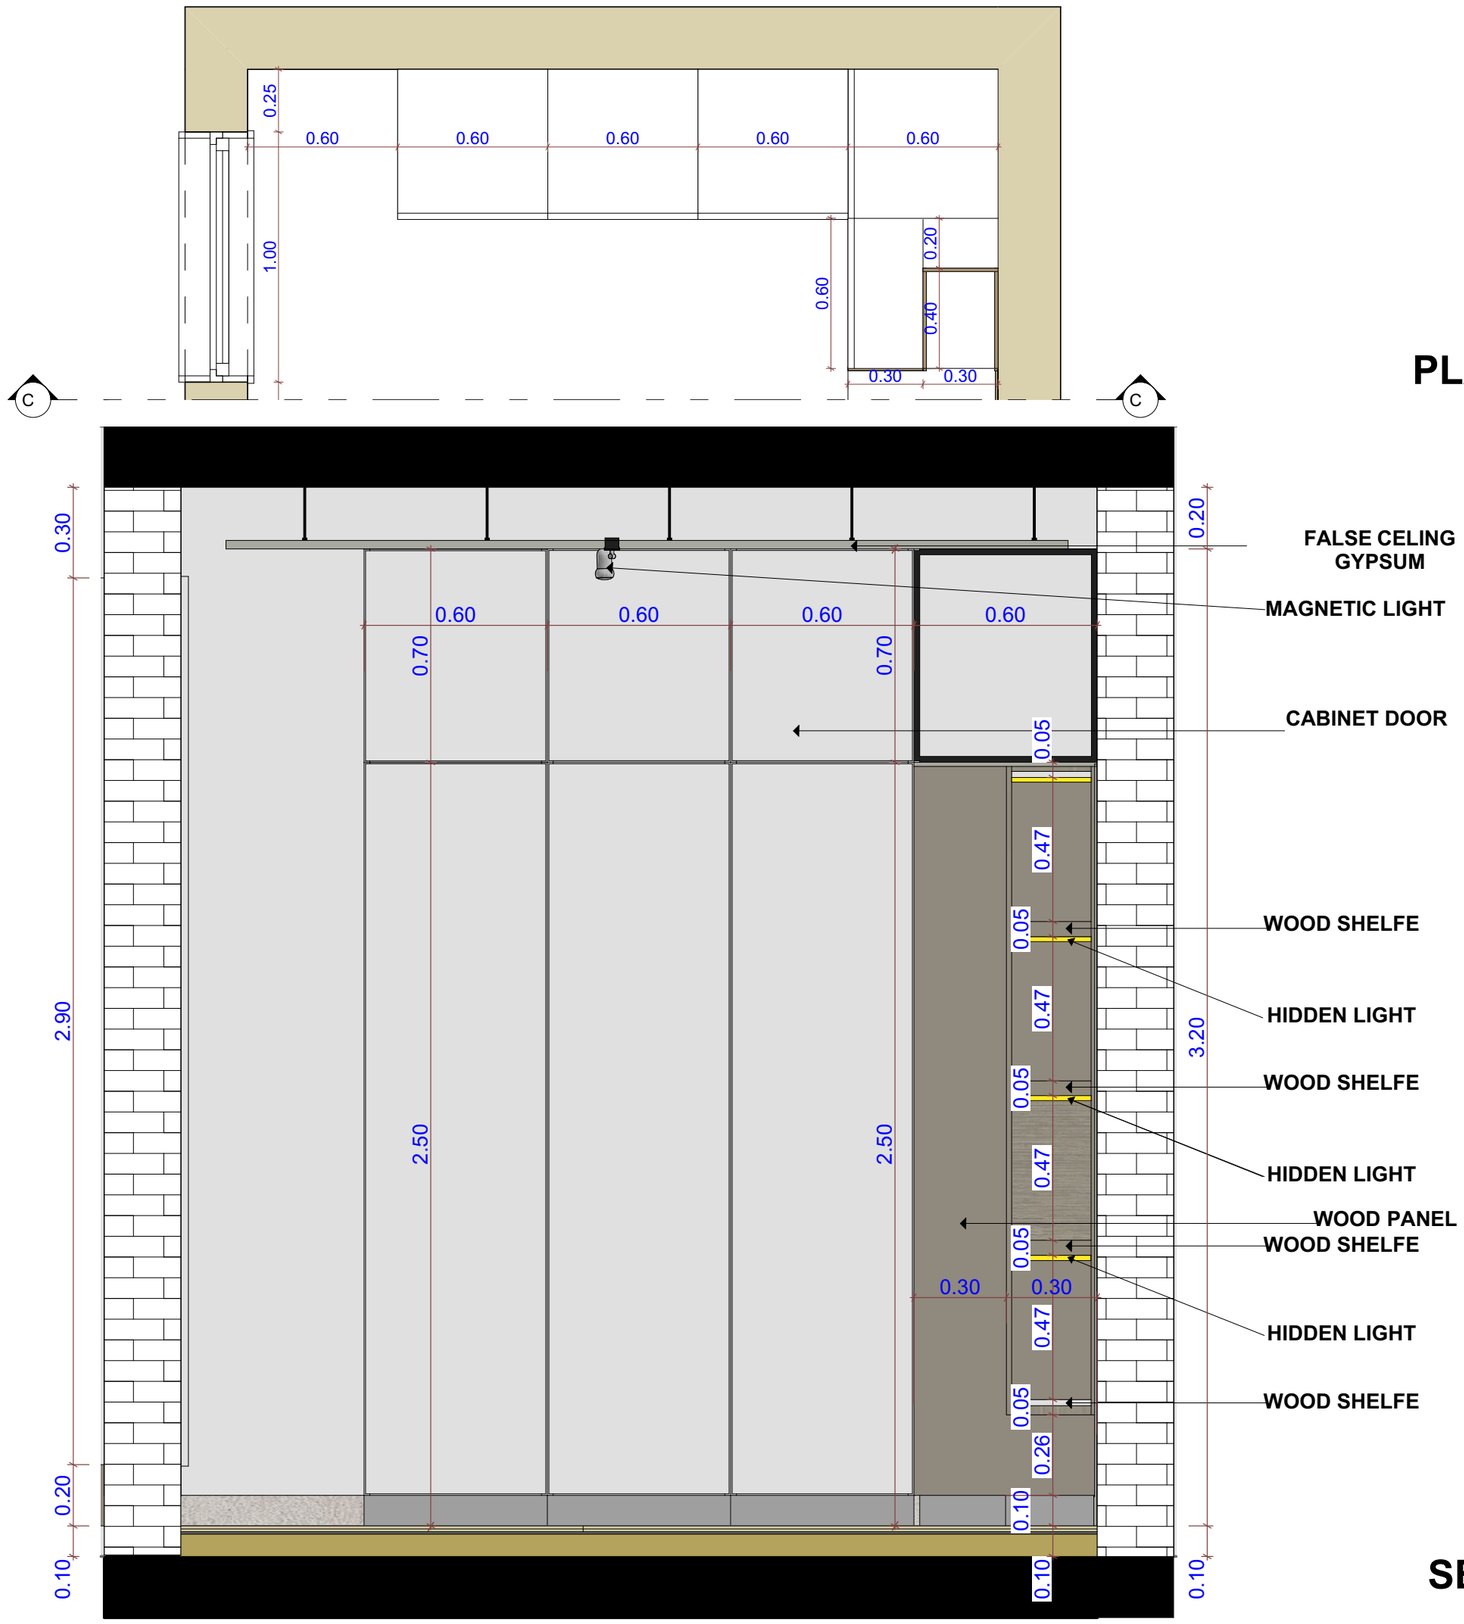
PLAN
SECTION
C
C
0.25
0.60
0.60
0.60
0.60
0.60
1.00
0.60
0.20
0.40
0.30
0.30
0.30
0.20
FALSE CELING
GYPSUM
MAGNETIC LIGHT
0.60
0.60
0.60
0.60
0.70
0.70
CABINET DOOR
0.05
0.47
0.05
WOOD SHELFE
HIDDEN LIGHT
0.47
3.20
0.05
WOOD SHELFE
HIDDEN LIGHT
0.47
WOOD PANEL
0.05
WOOD SHELFE
0.30
0.30
HIDDEN LIGHT
0.47
0.05
WOOD SHELFE
0.26
0.10
0.10
0.30
2.90
2.50
2.50
0.20
0.10
0.10

SECTION C-C

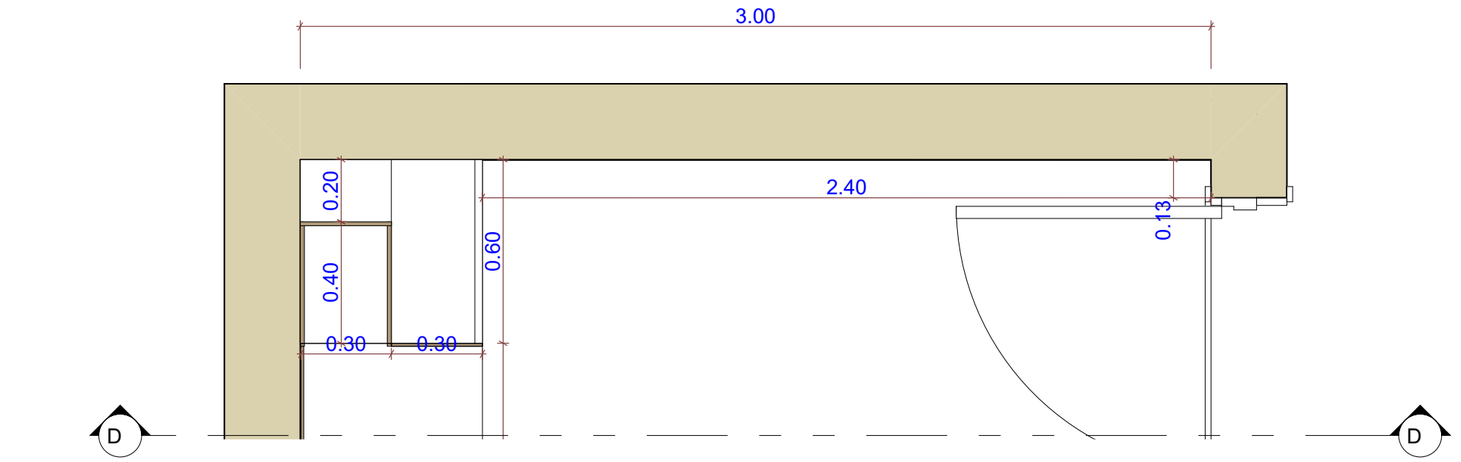

PLAN

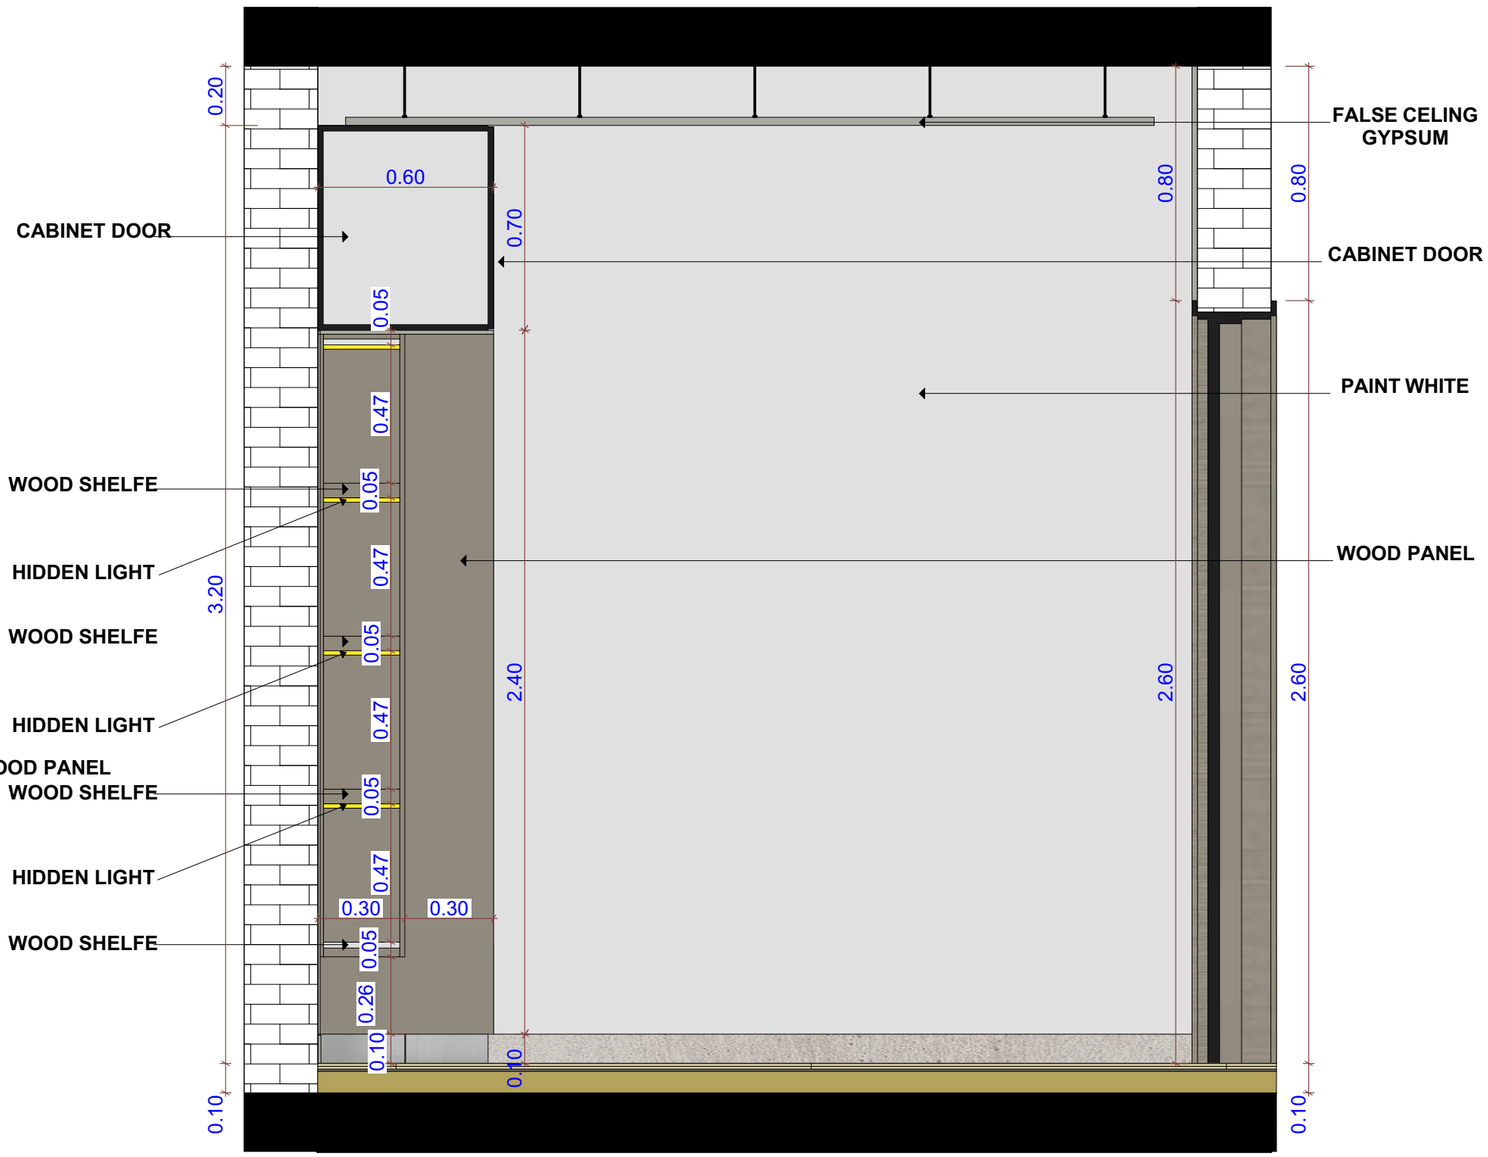

SECTION

SECTION D-D