INTERIOR DESIGN

BEDROOM FIRST
FLOOR 1

Architecture4human
info@a4human.net


ARCHITECTURE
FOR HUMAN

تصميم وتنفيذ واشراف
الاداره +964 7860001001
المشاريع +964 7834687241
التصاميم +964 7834687240



ARCHITECTURE
FOR HUMAN
Architecture4human
info@a4human.net


ARCHITECTURE
FOR HUMAN
Architecture4human
info@a4human.net



ARCHITECTURE
FOR HUMAN
Architecture4human
info@a4human.net

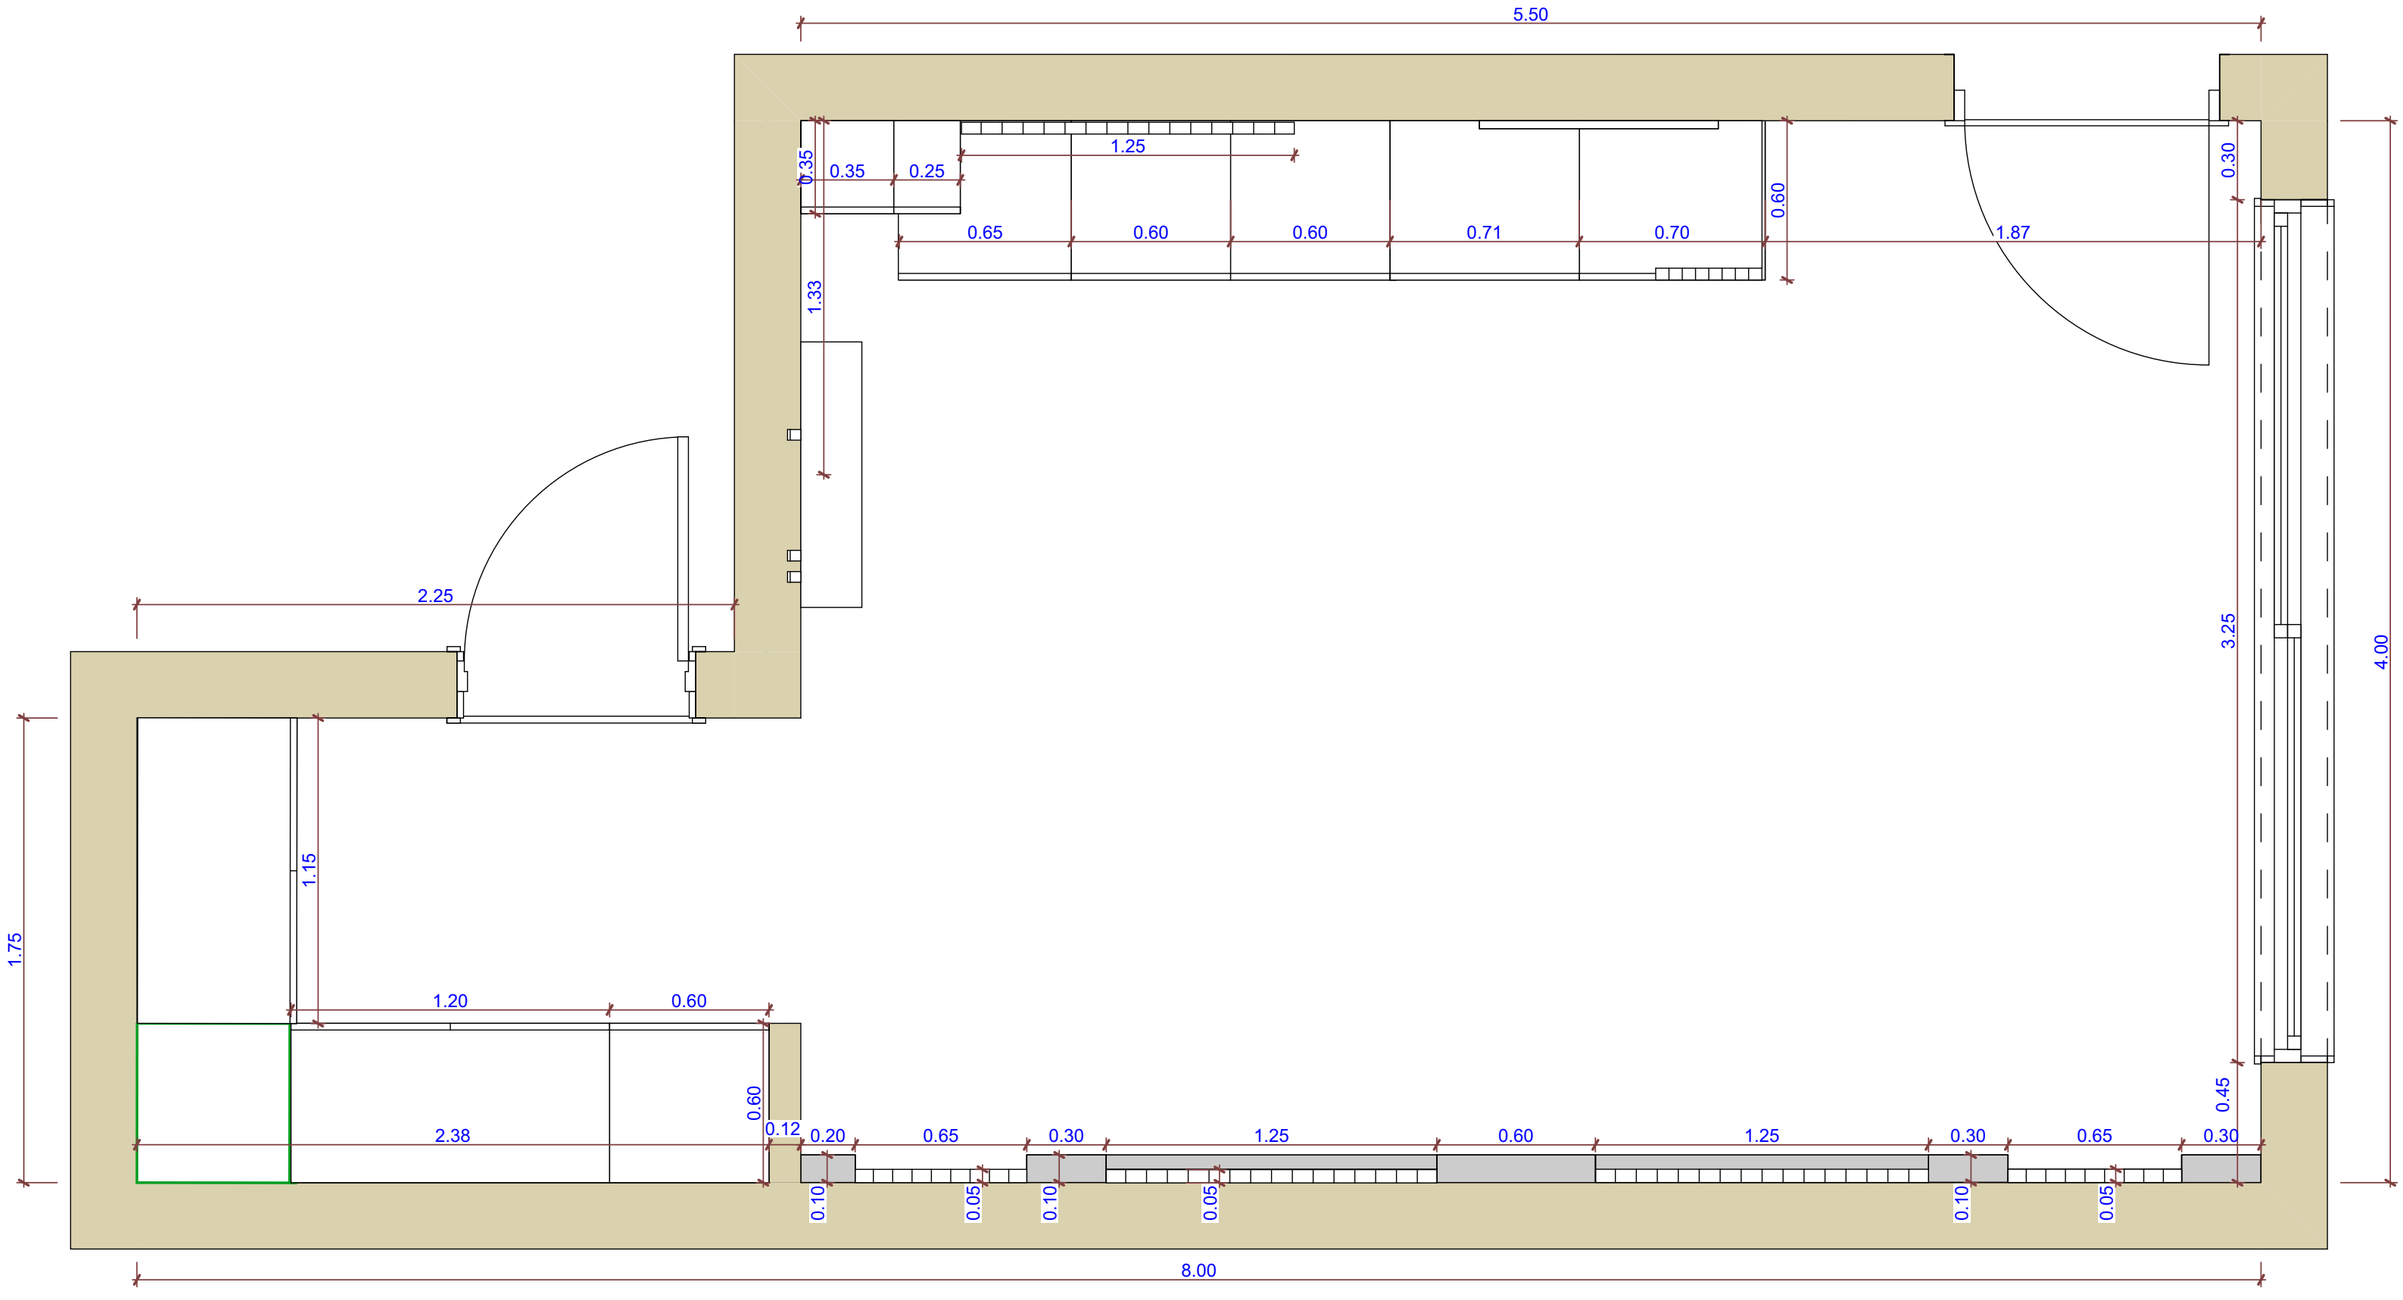


BEDROOM PLAN

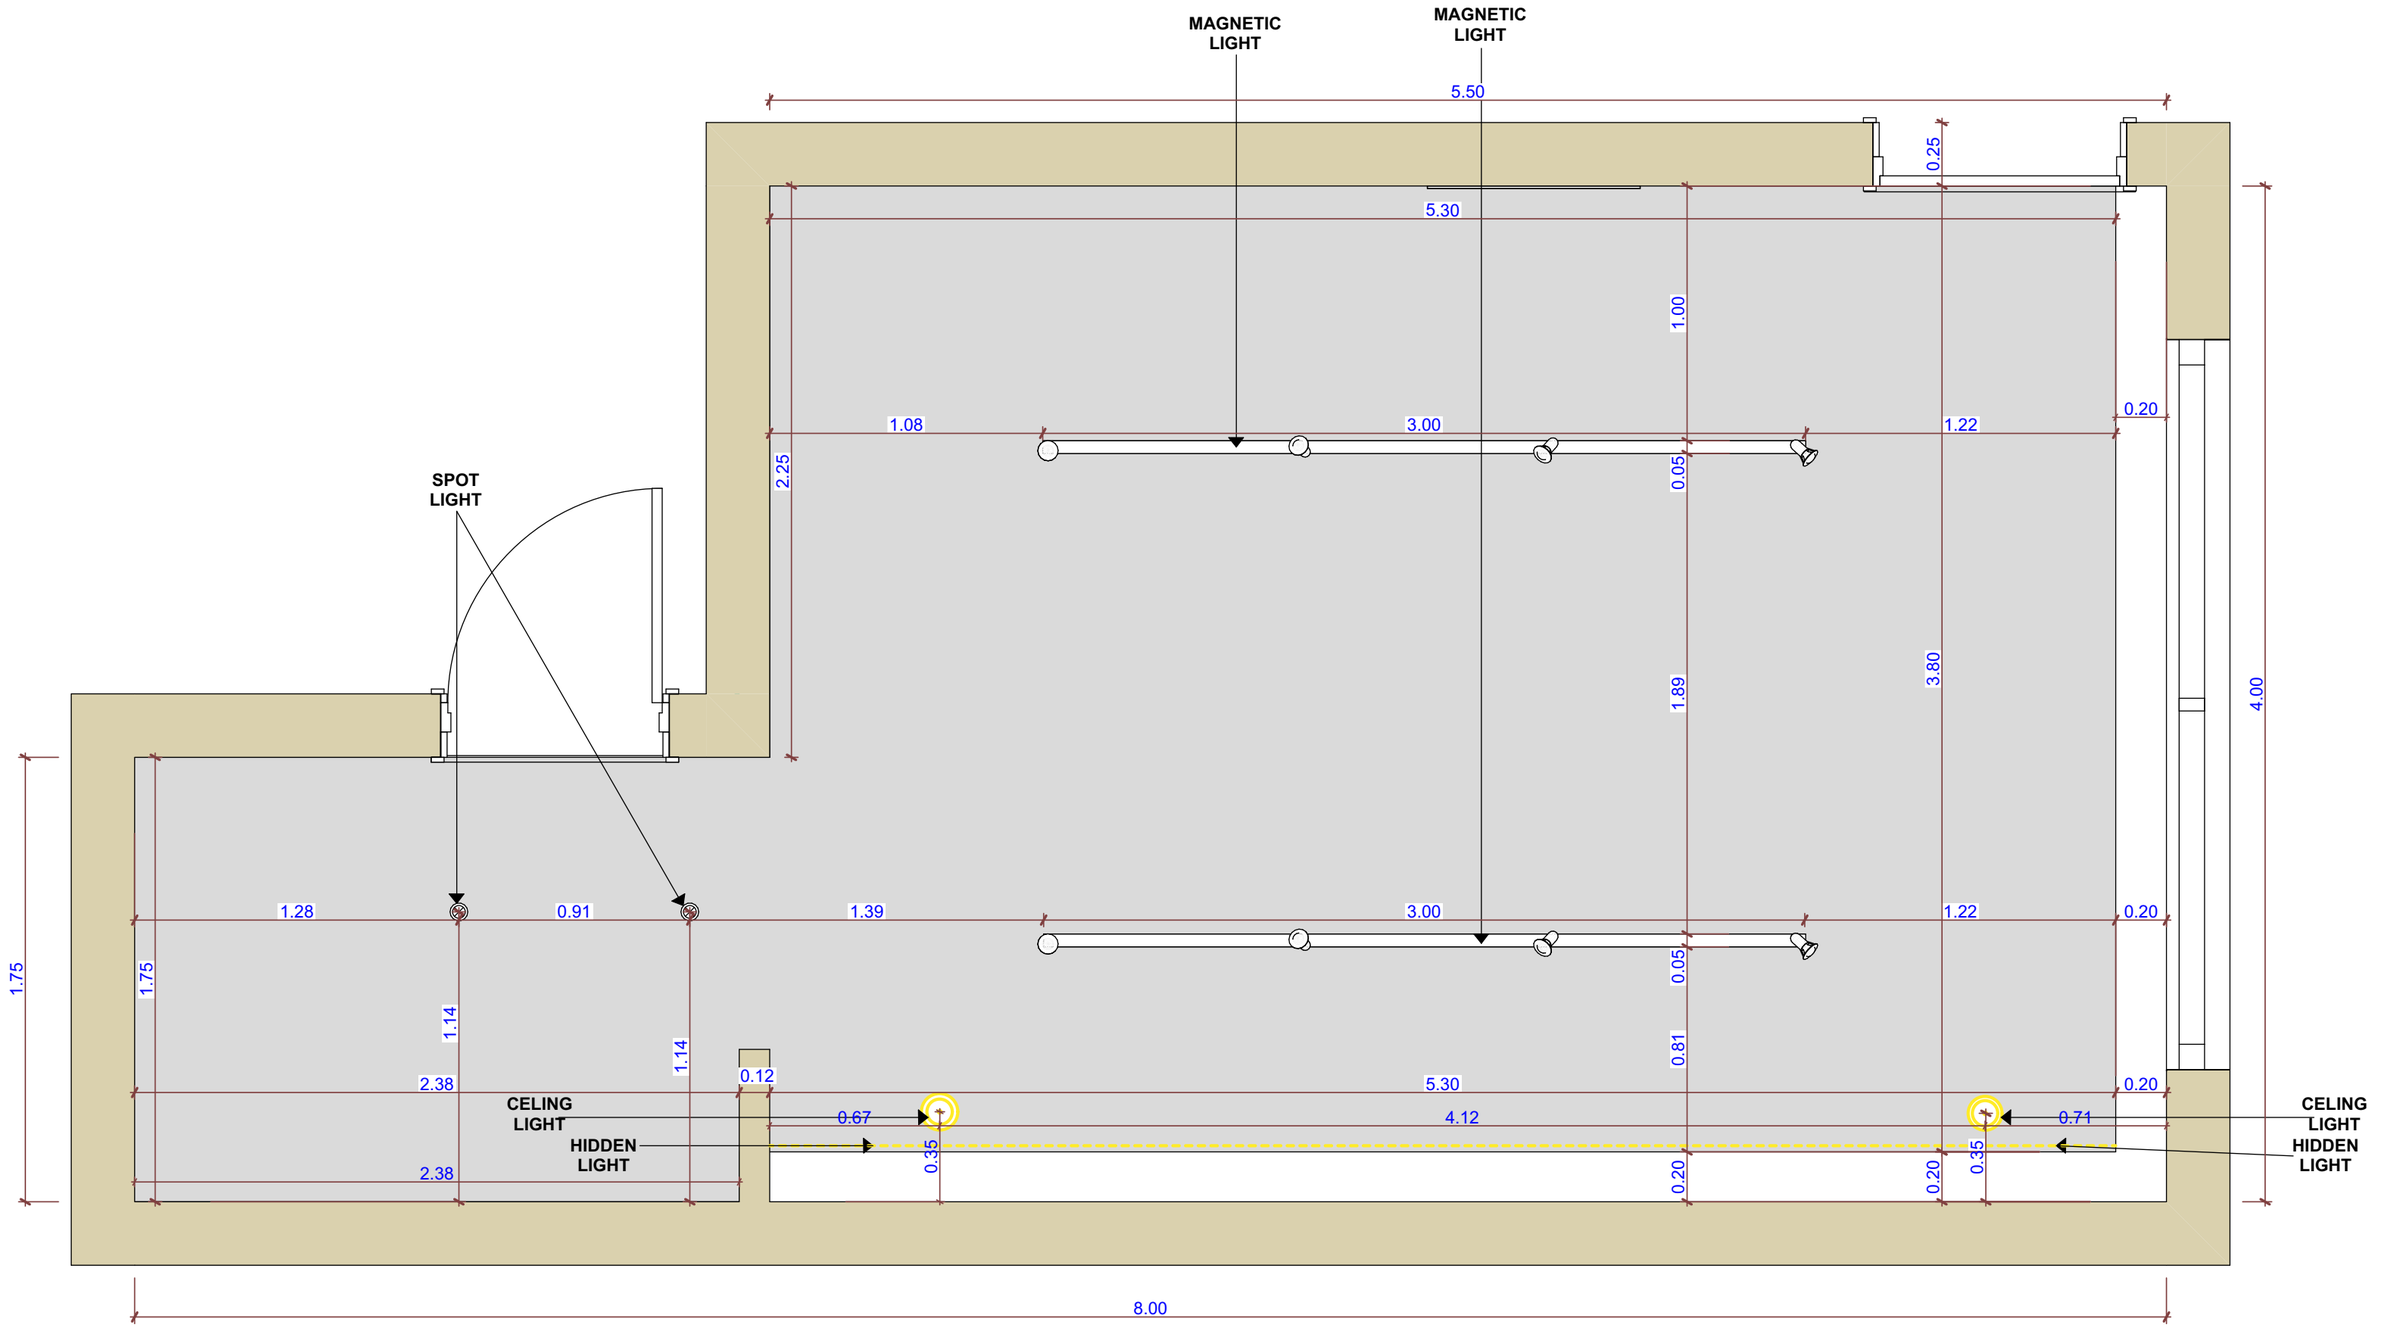


CELLING PLAN

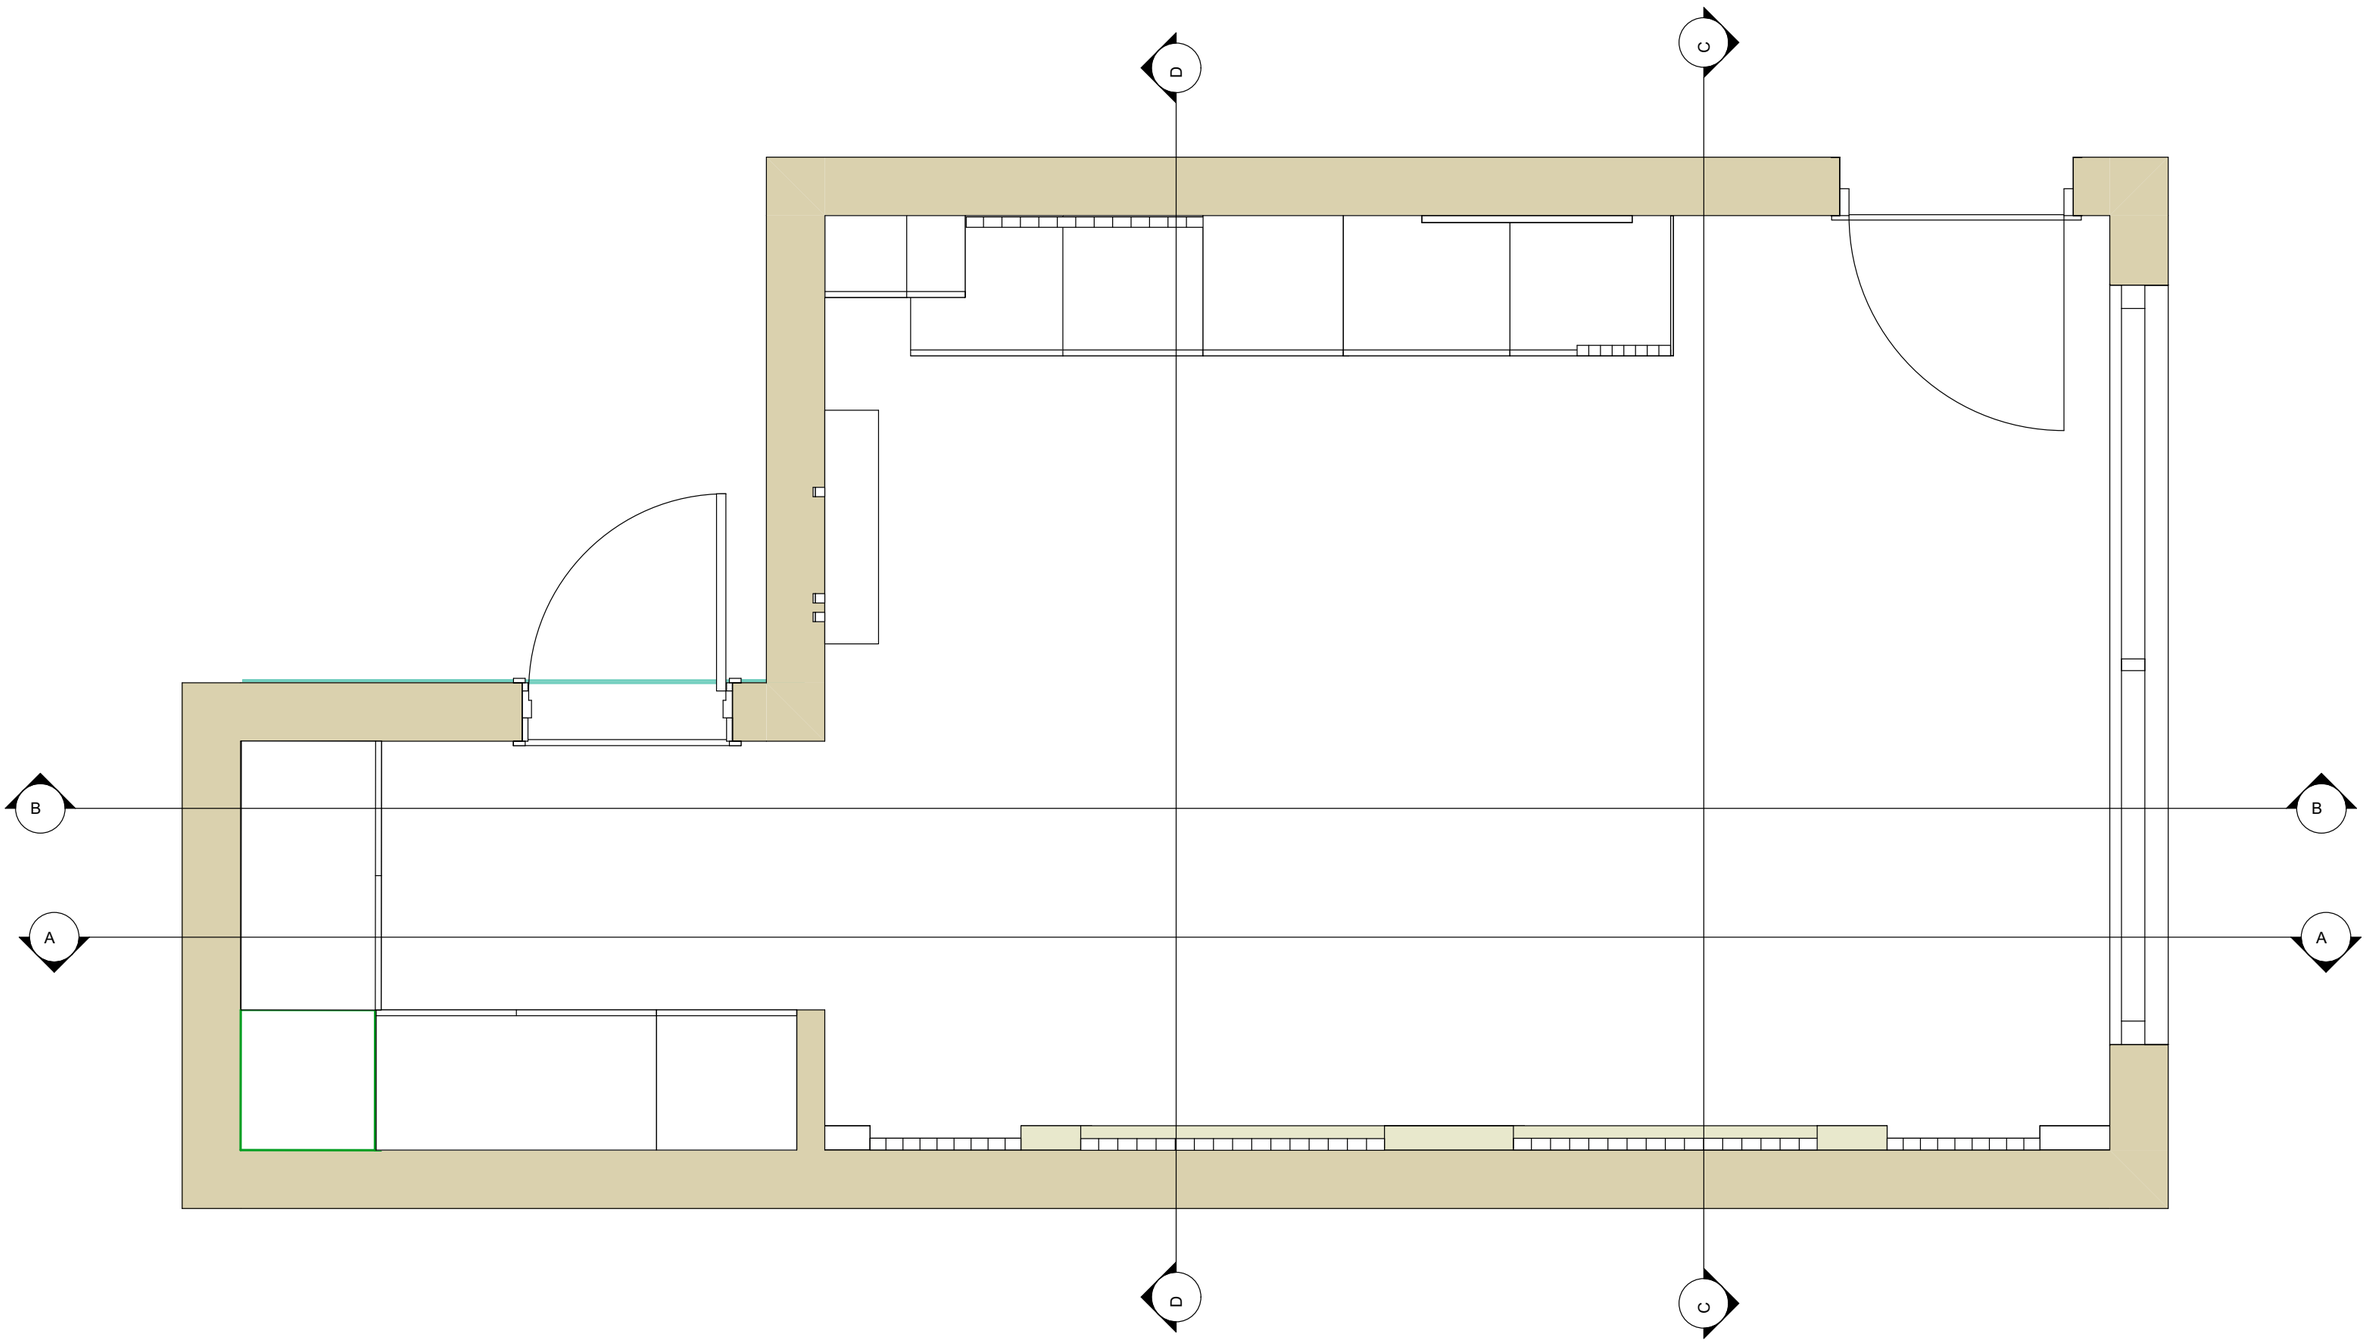

SECTIONS PLAN

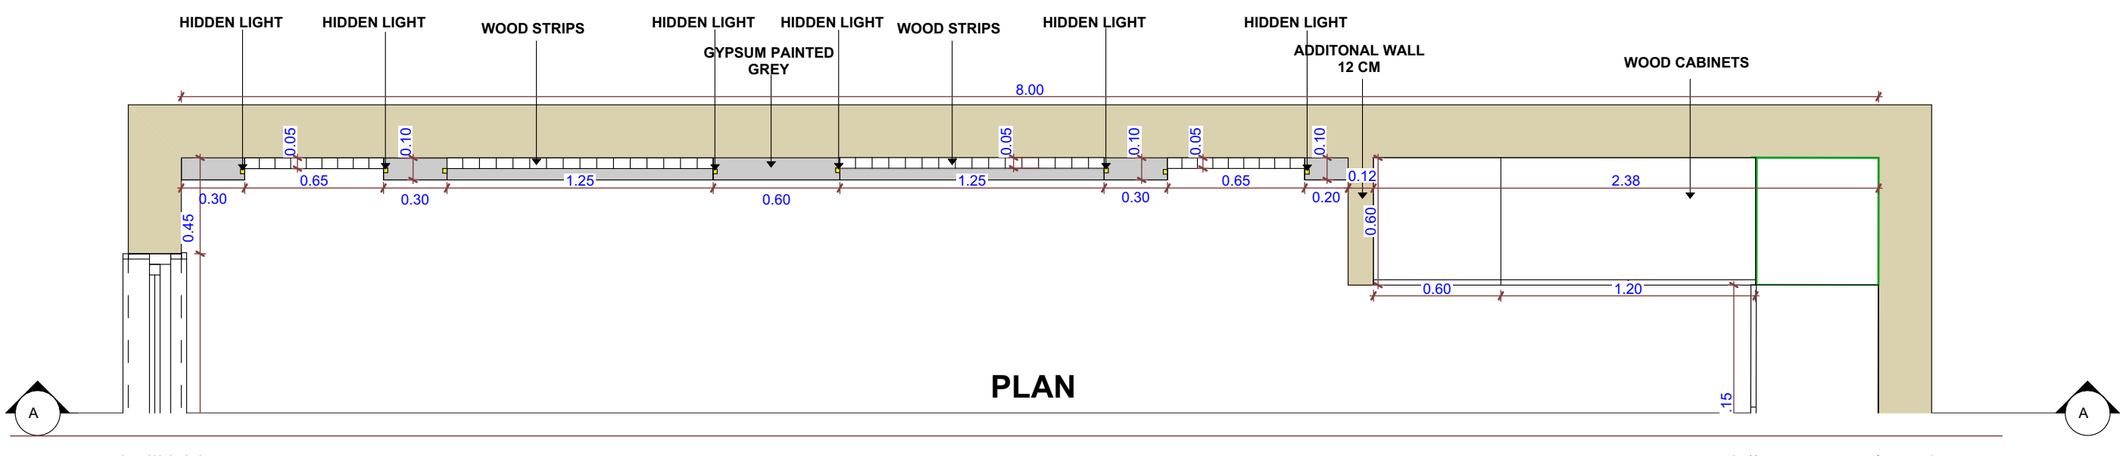


PLAN

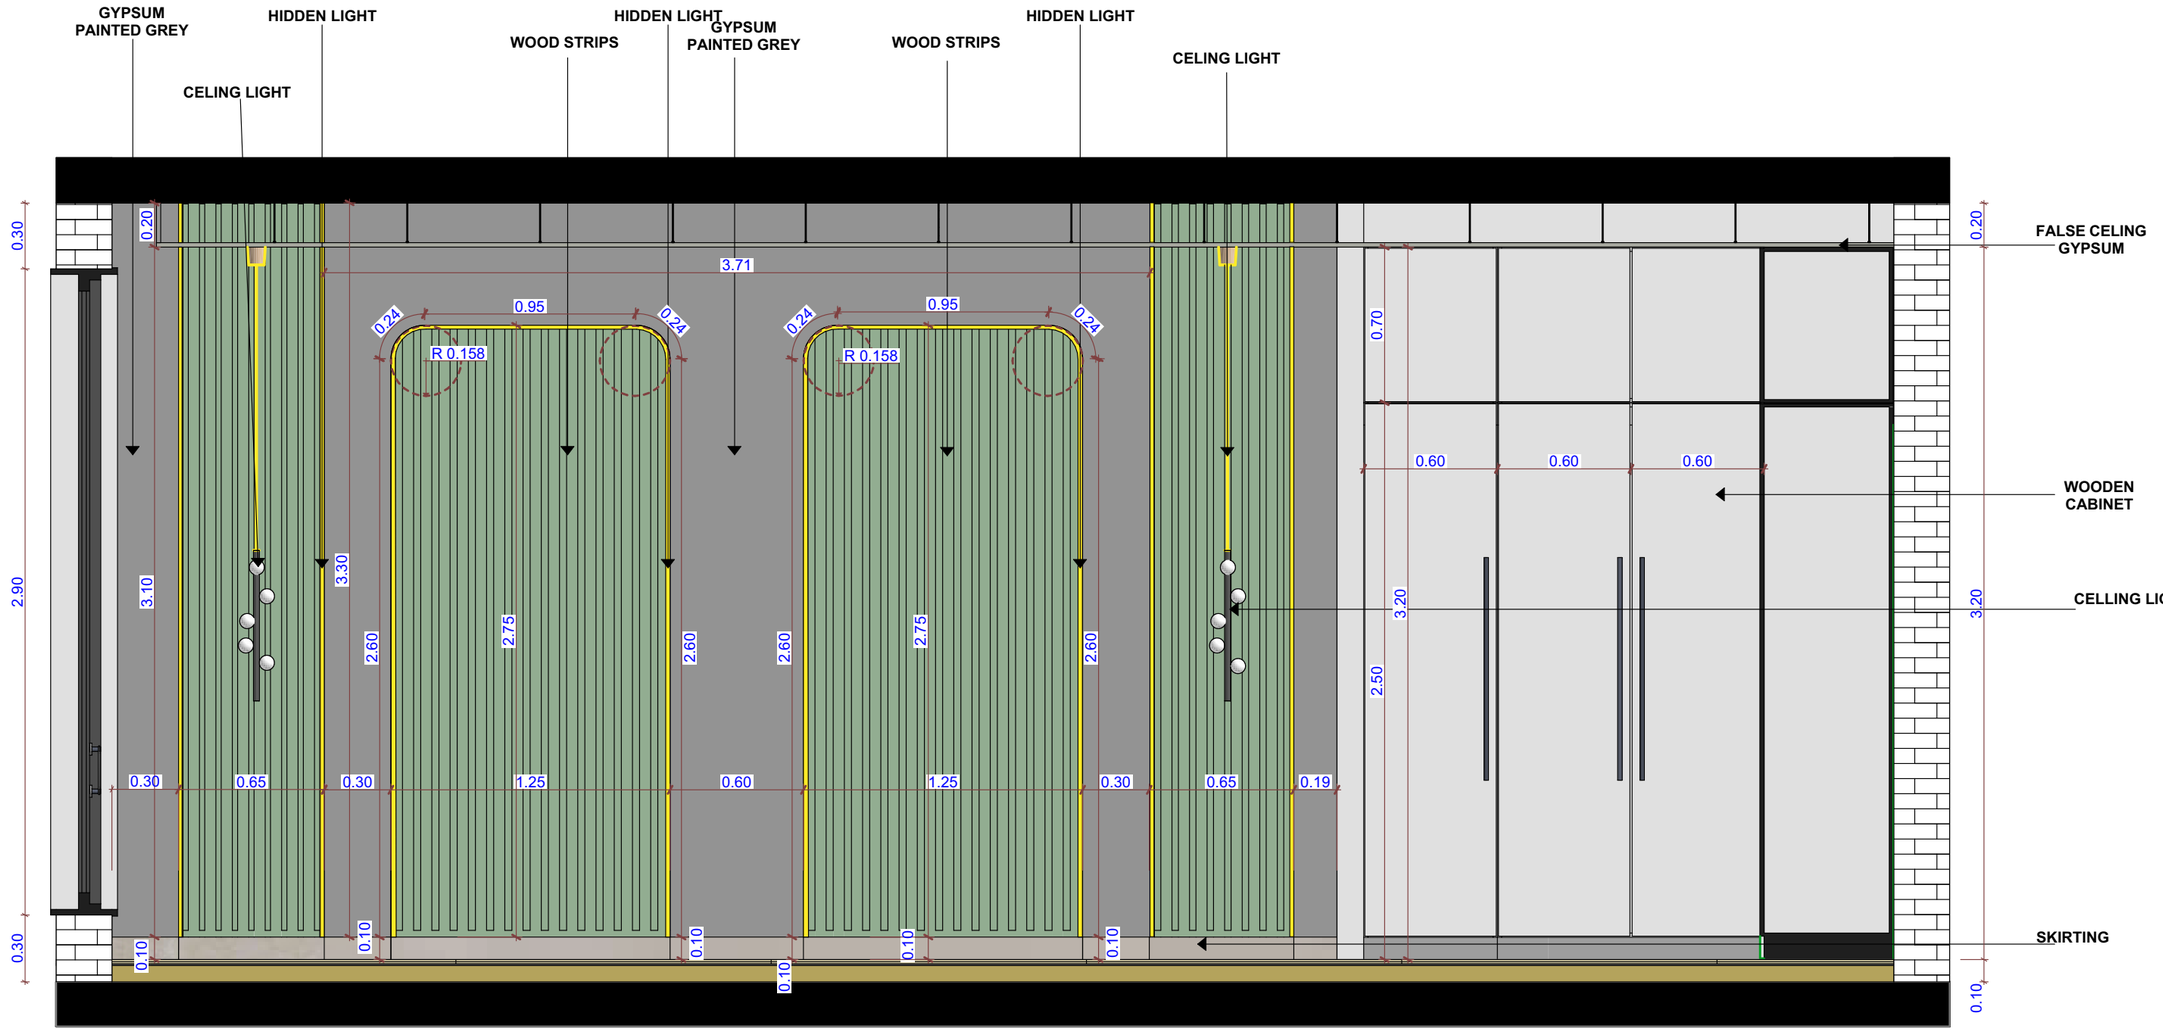


ELEVATION

SECTION A-A

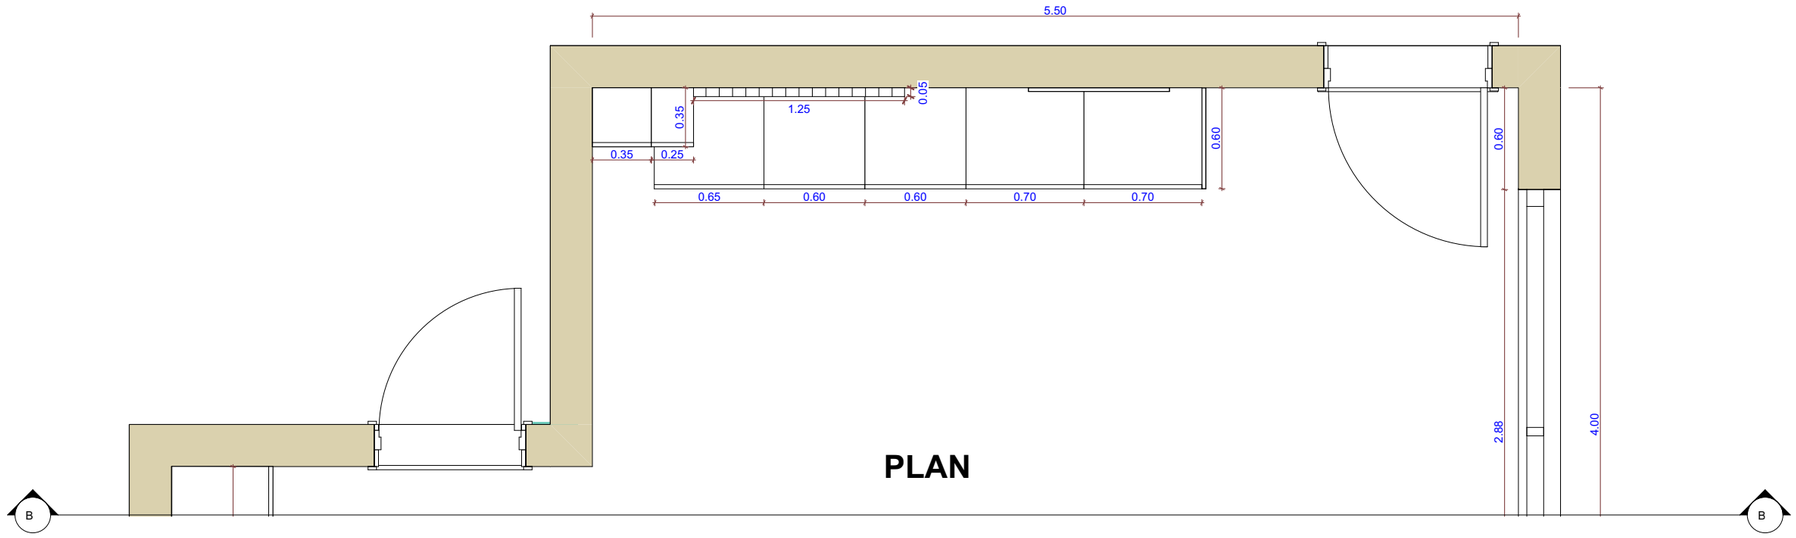


PLAN

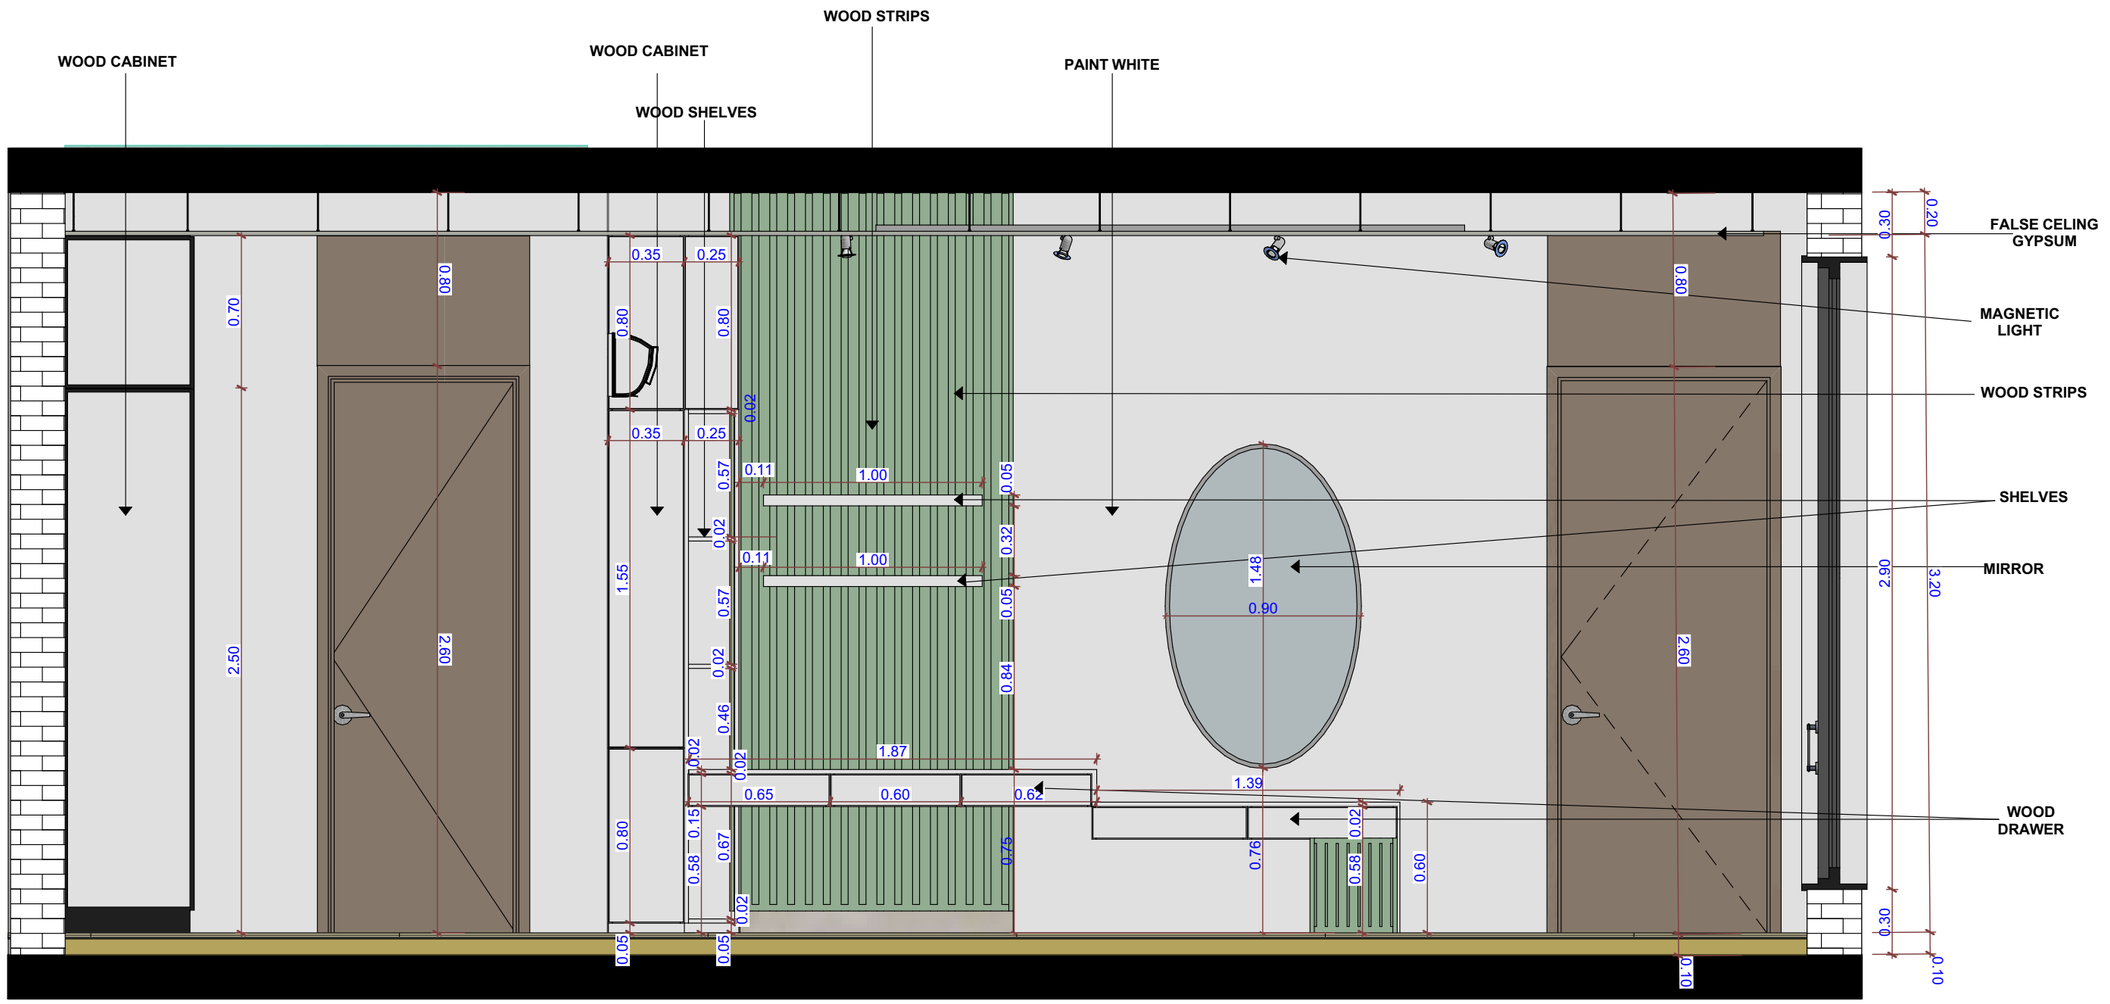


ELEVATION

SECTION B-B

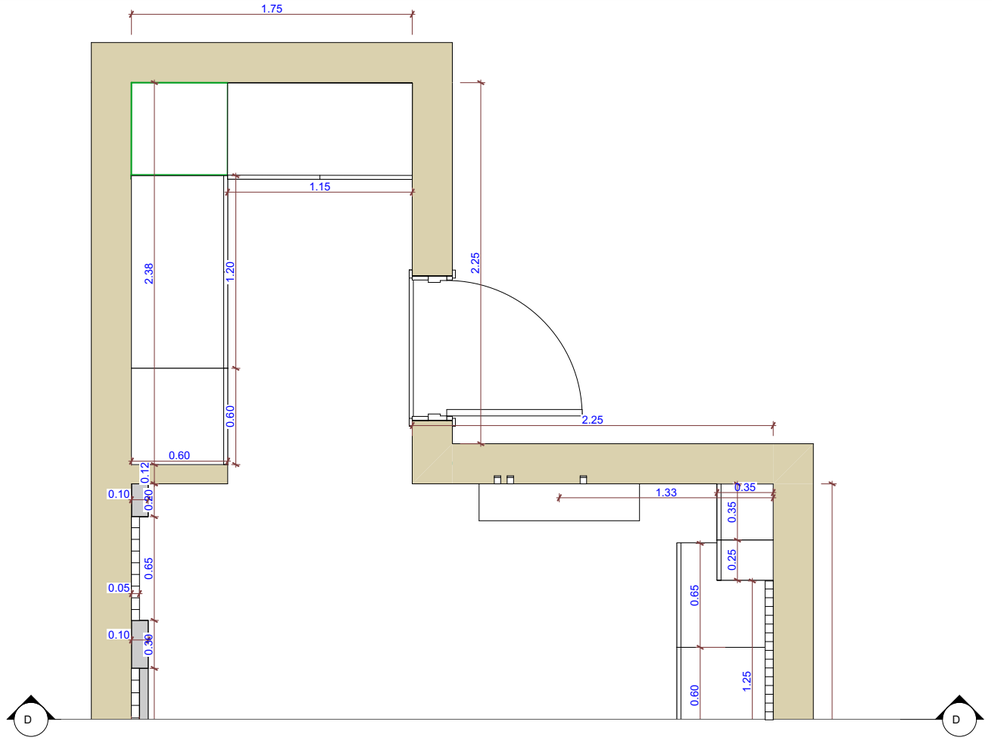


PLAN

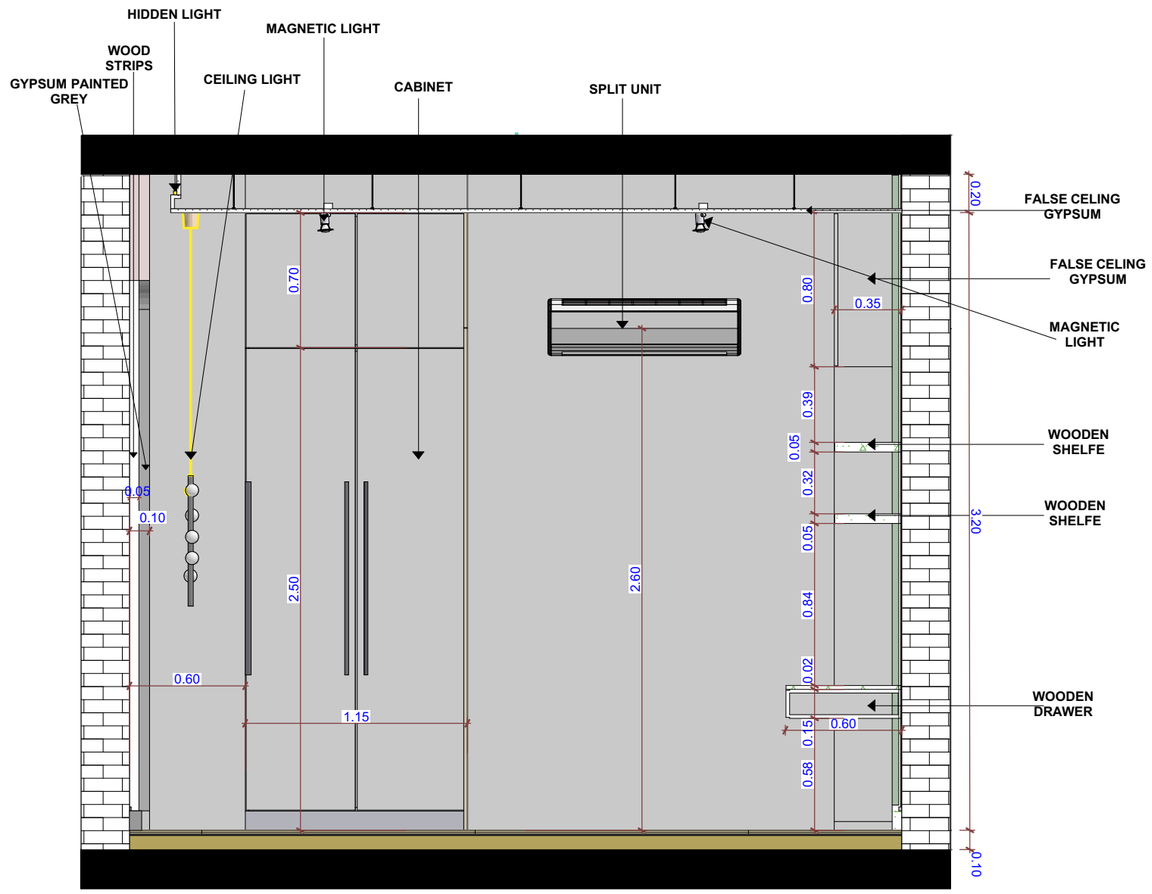


ELEVATION

SECTION D-D

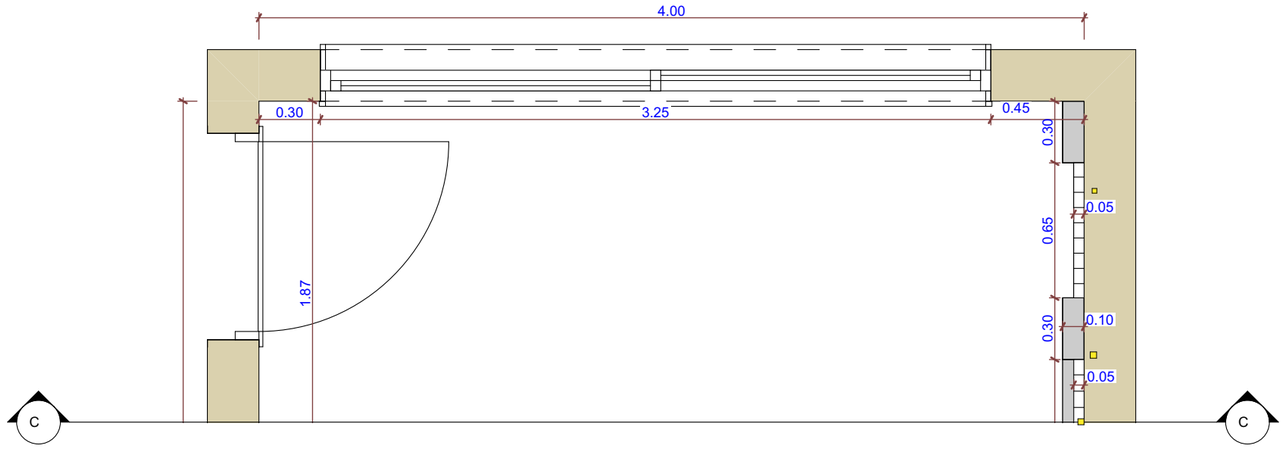

PLAN

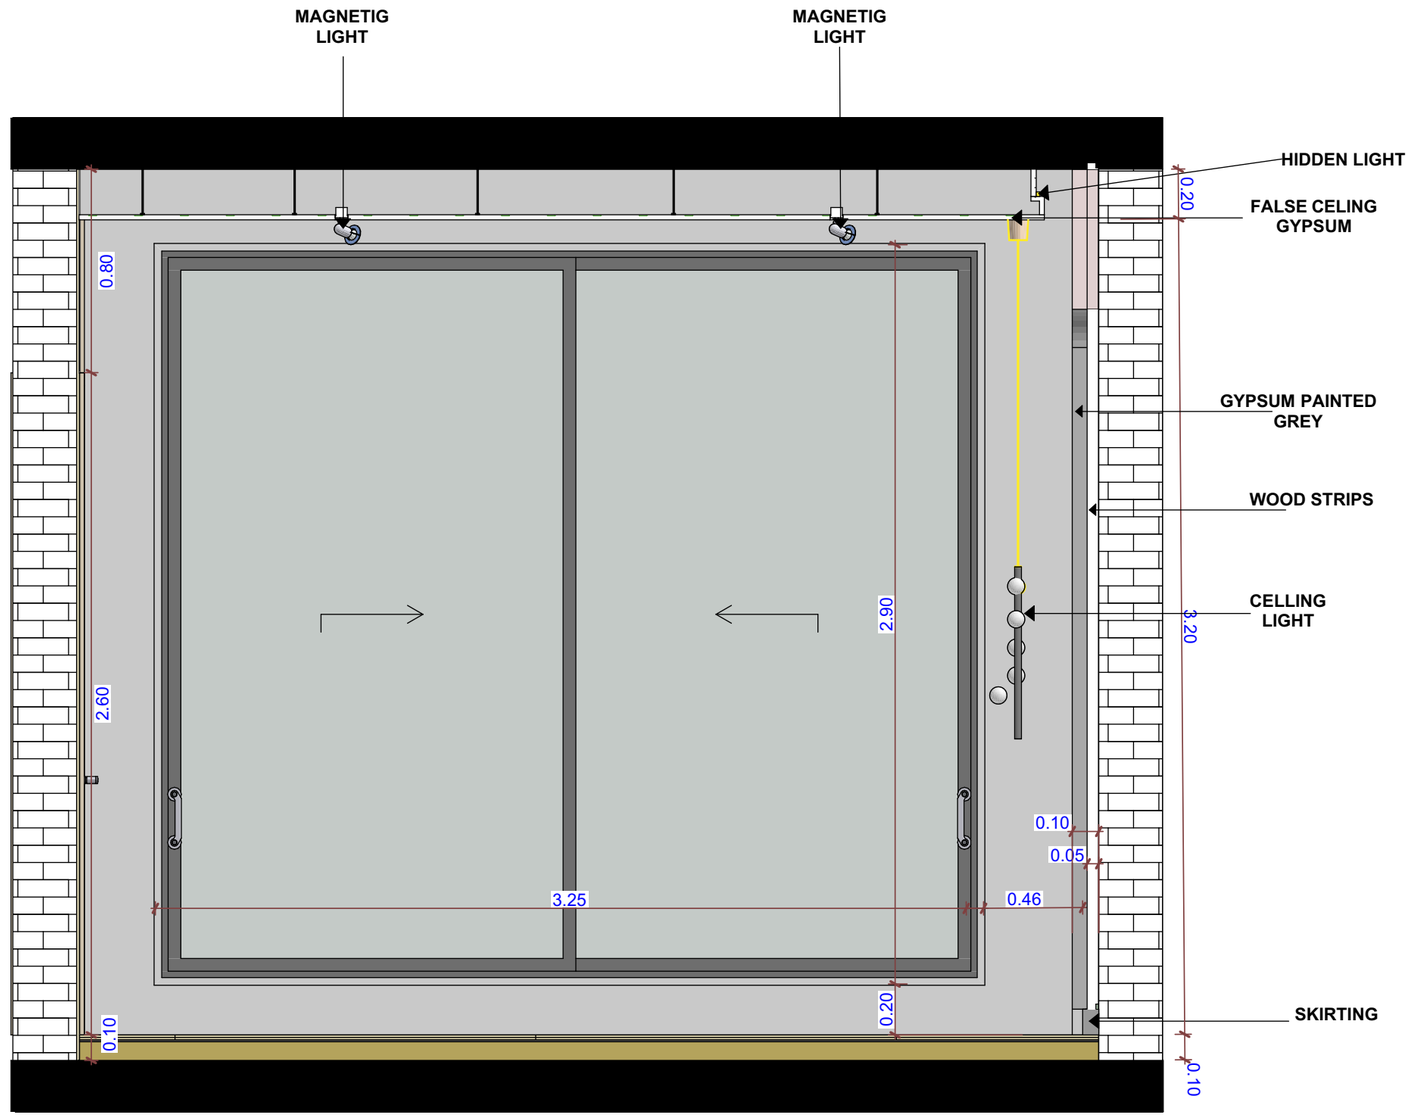

ELEVATION

SECTION C-C