INTERIOR DESIGN

LAUNDRY 1st FLOOR
DIMANTIONS


Architecture4human
info@a4human.net

ARCHITECTURE
FOR HUMAN


تصميم وتنفيذ واشراف
الاداره +964 7860001001
المشاريع +964 7834687241
التصاميم +964 7834687240






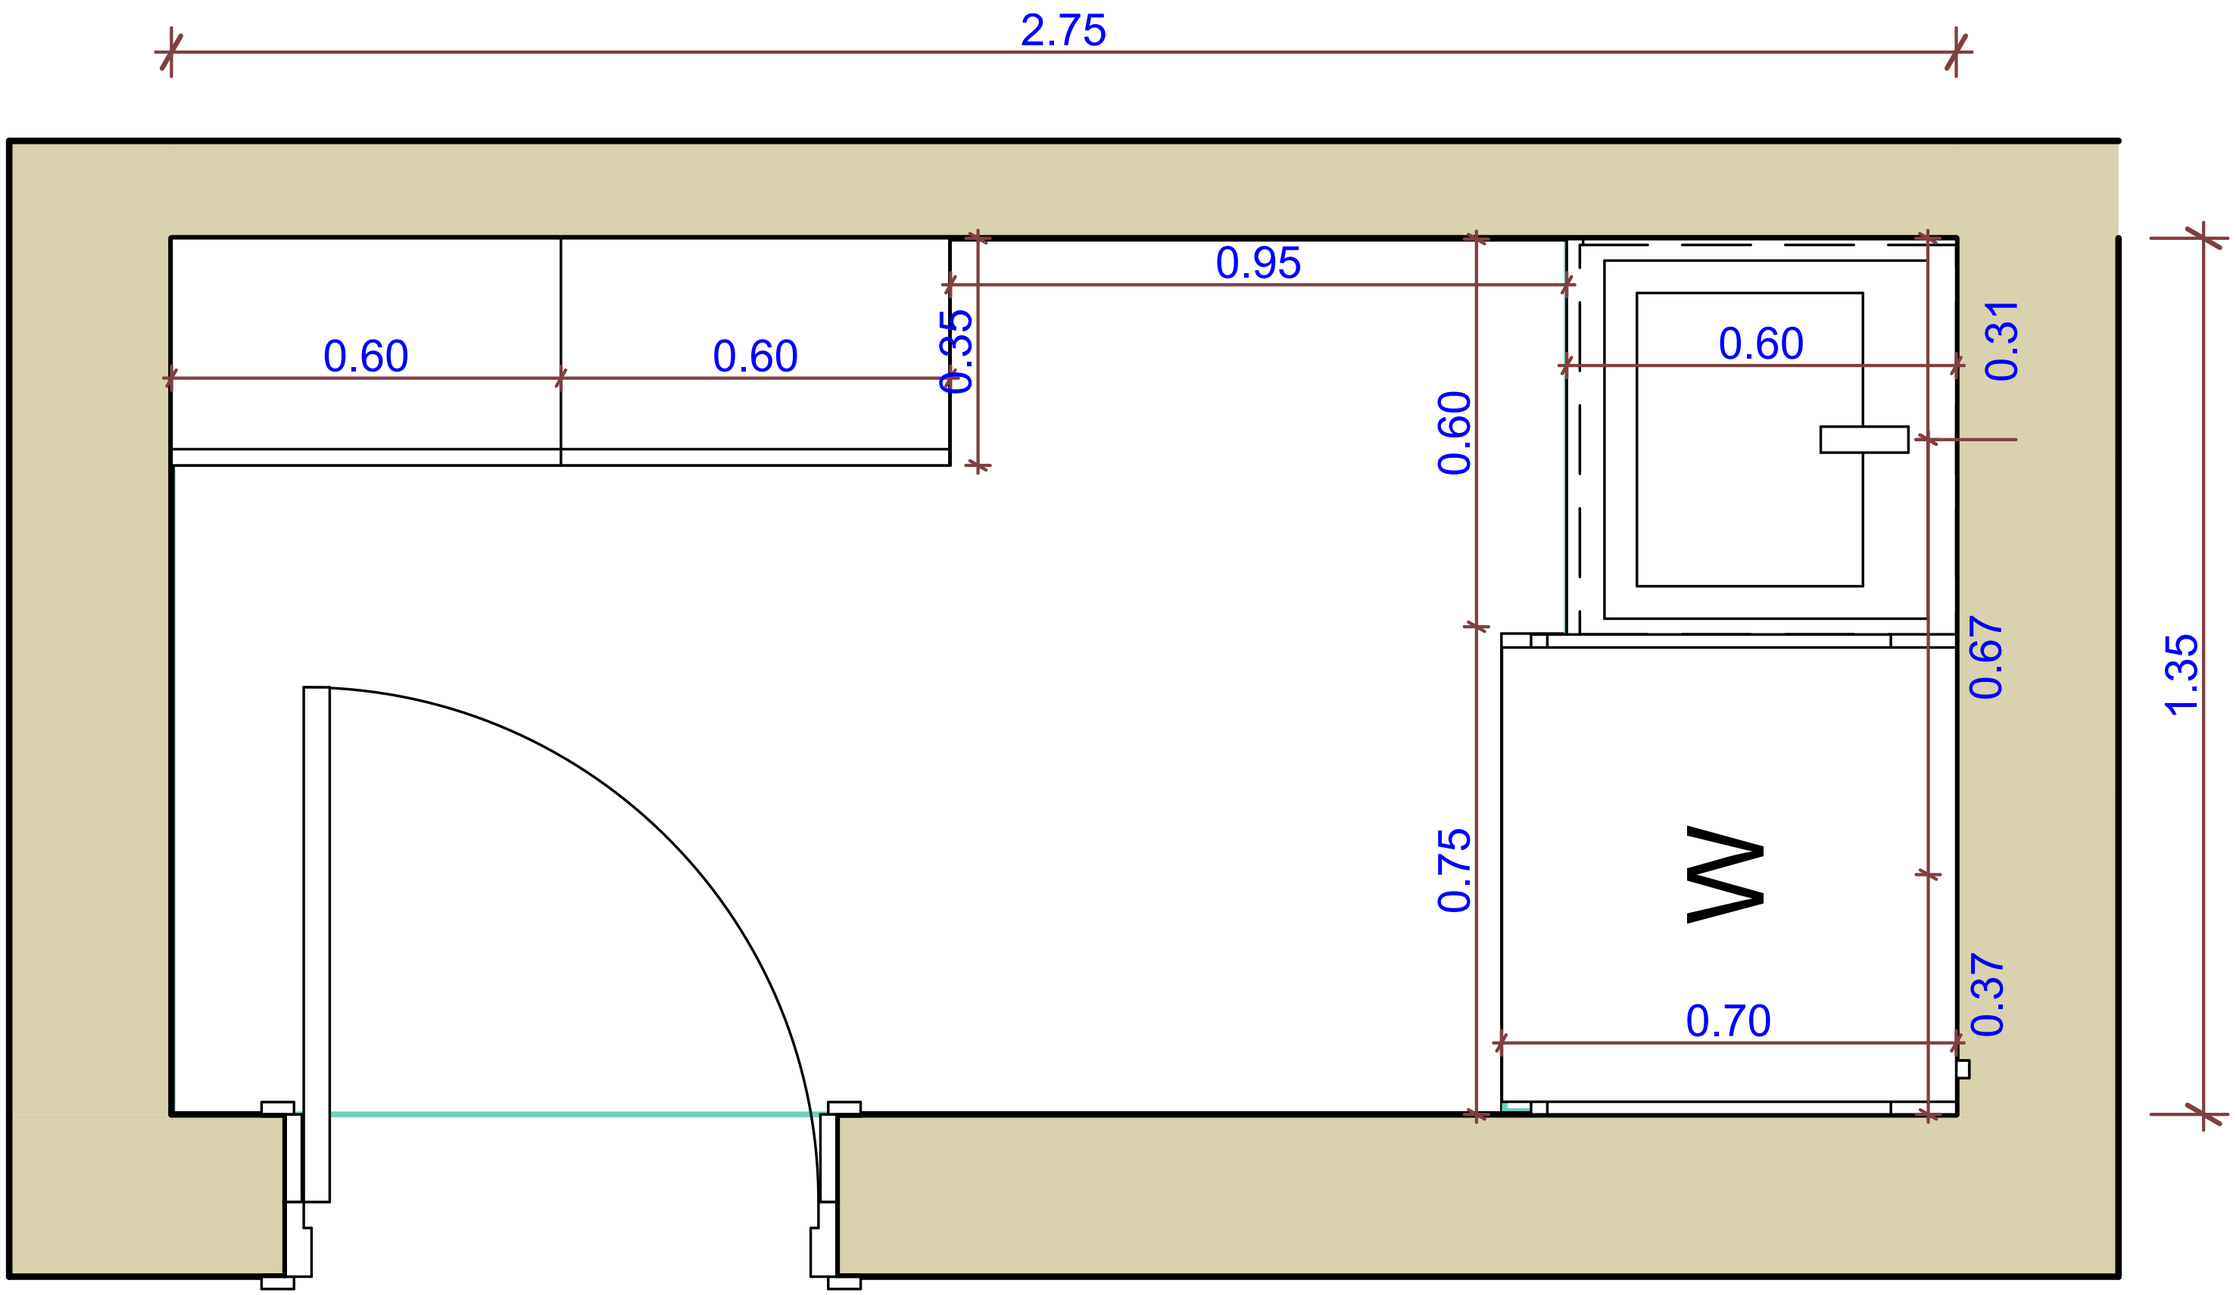


LAUNDRY PLAN

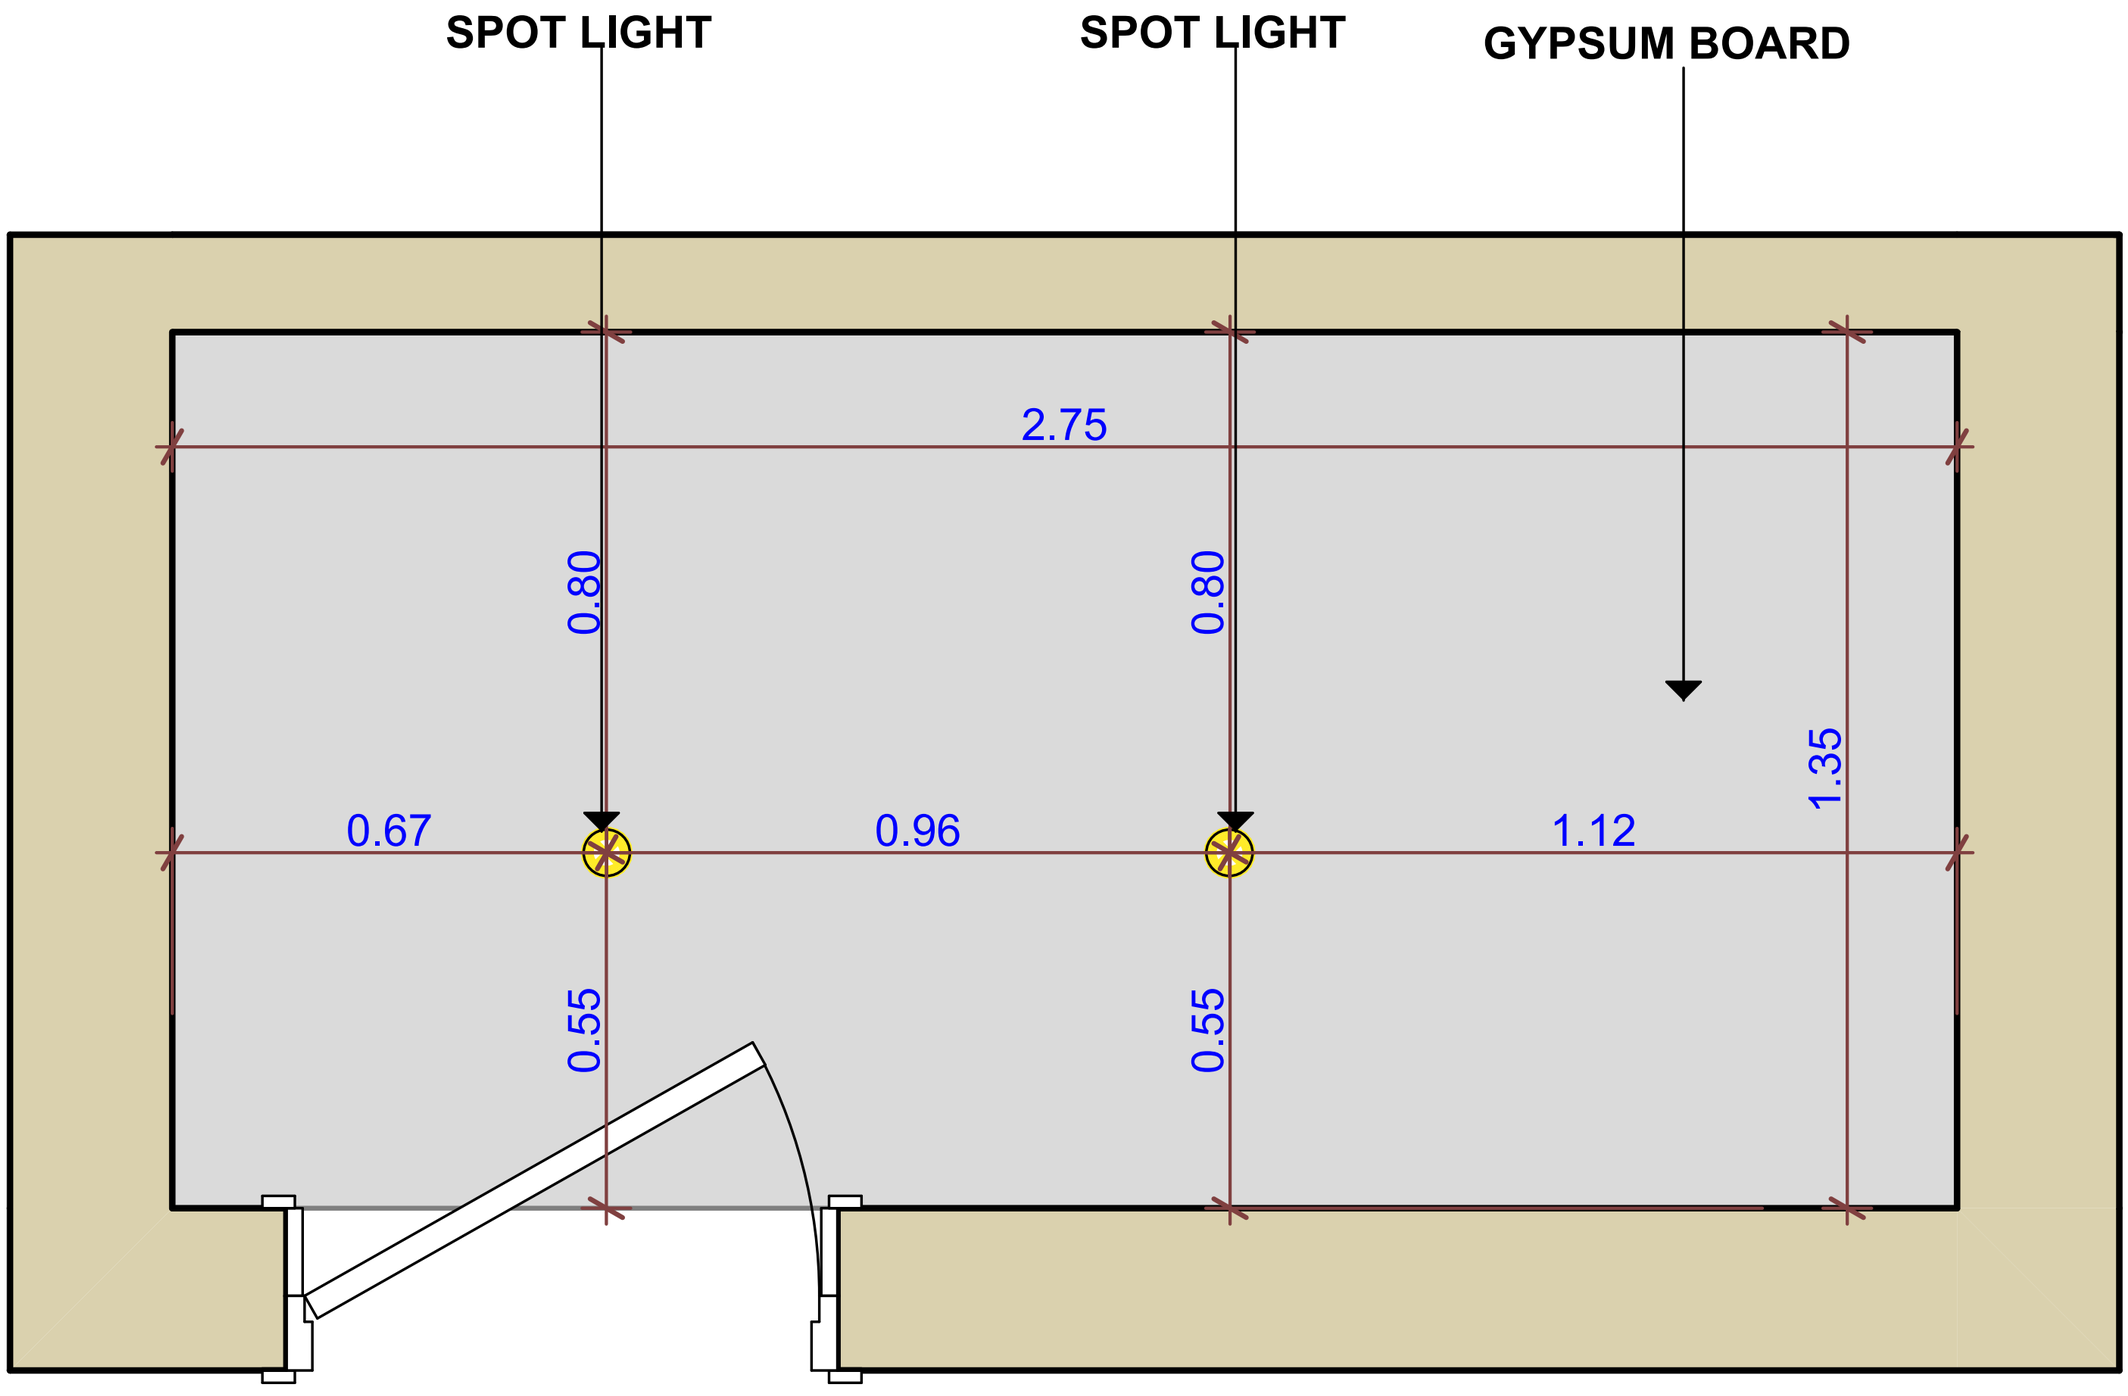


CEILING PLAN

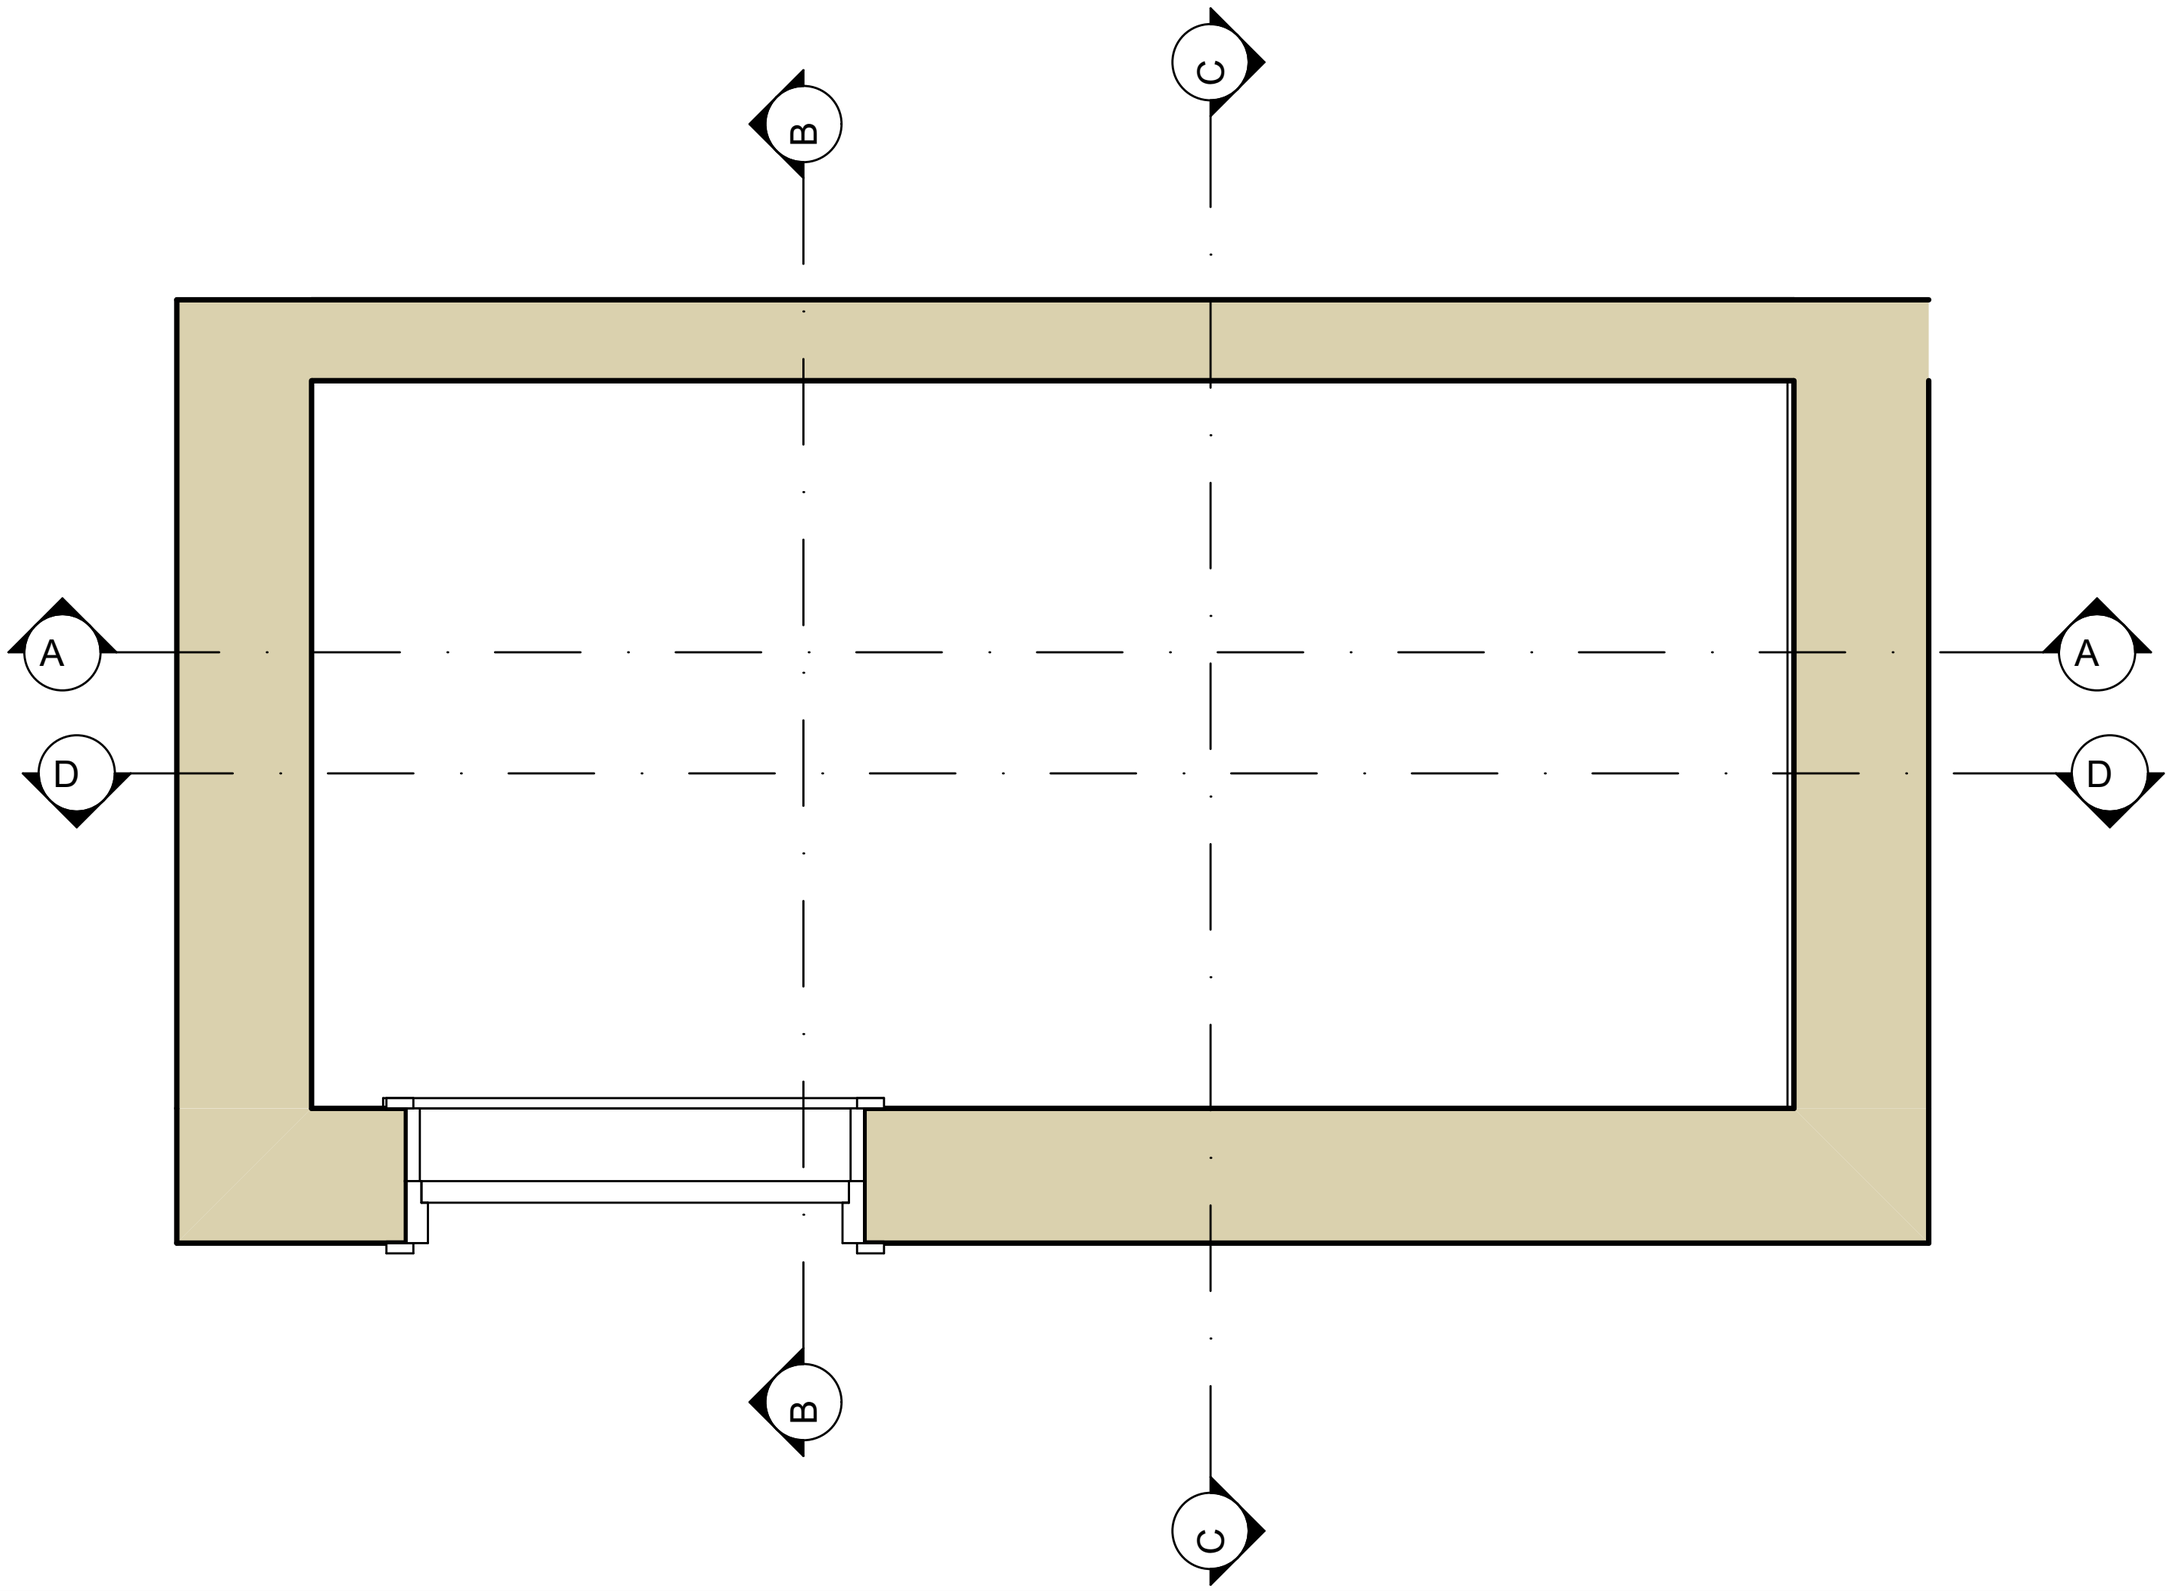

SECTIONS PLAN

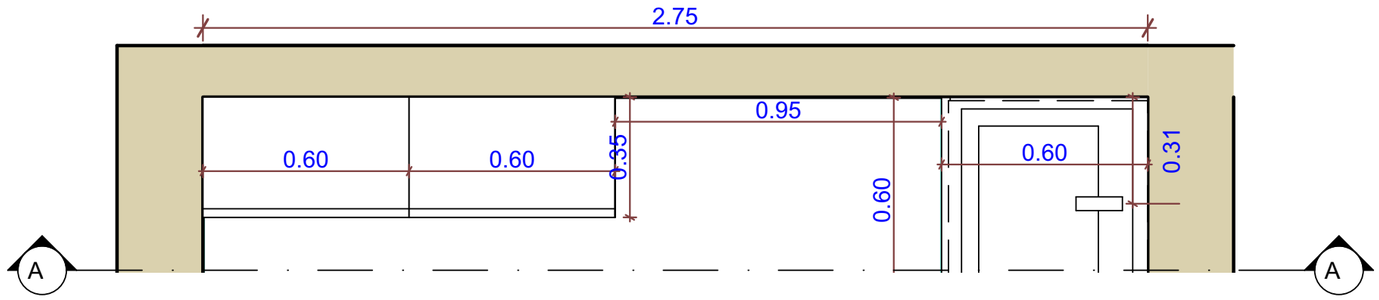


PLAN

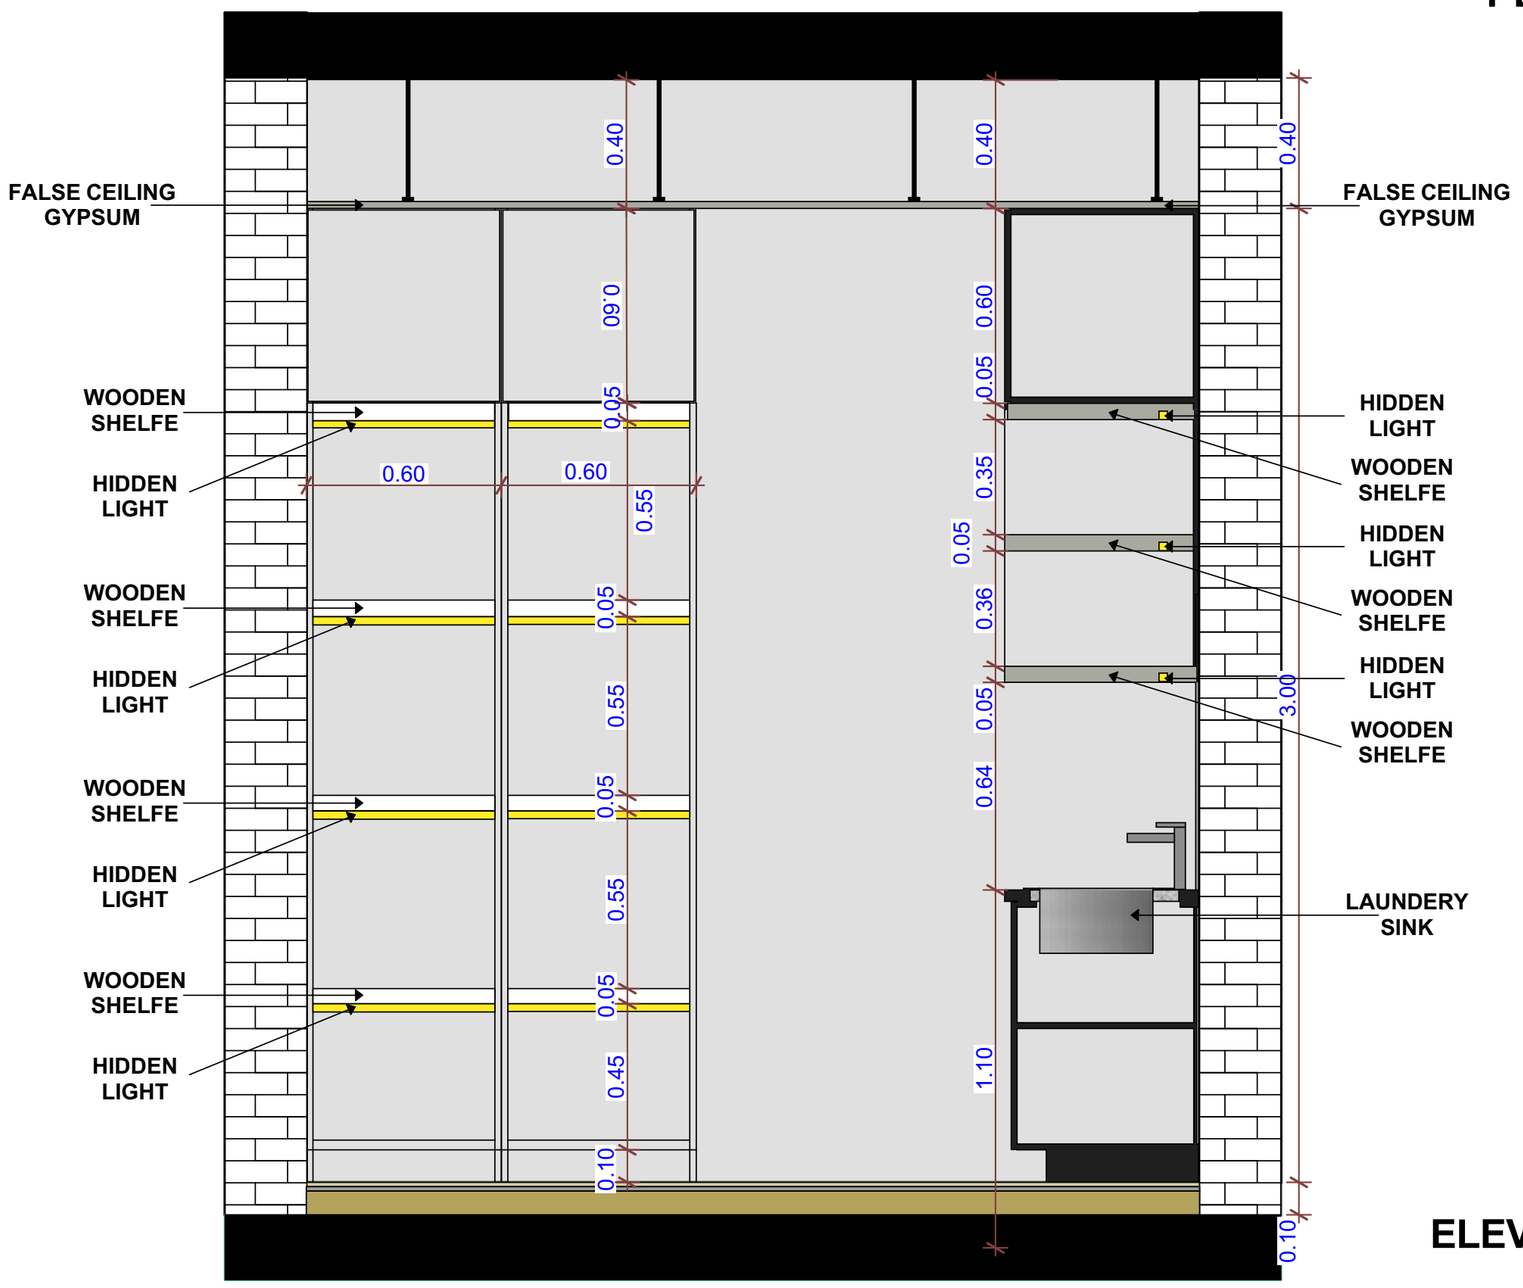


ELEVATION

SECTION A-A

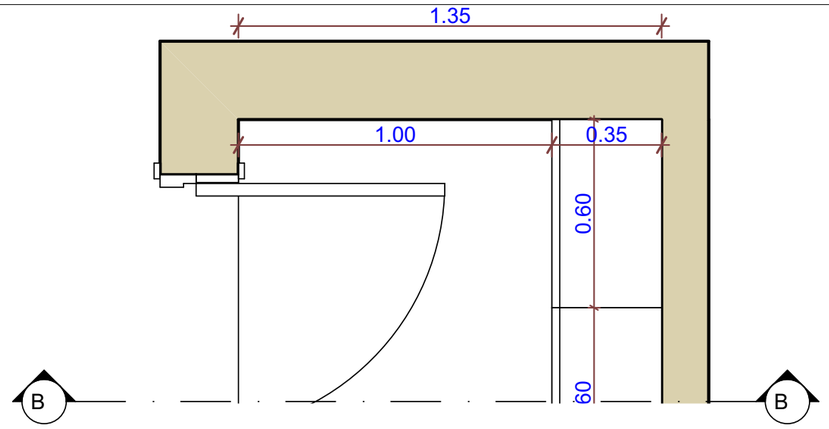


PLAN

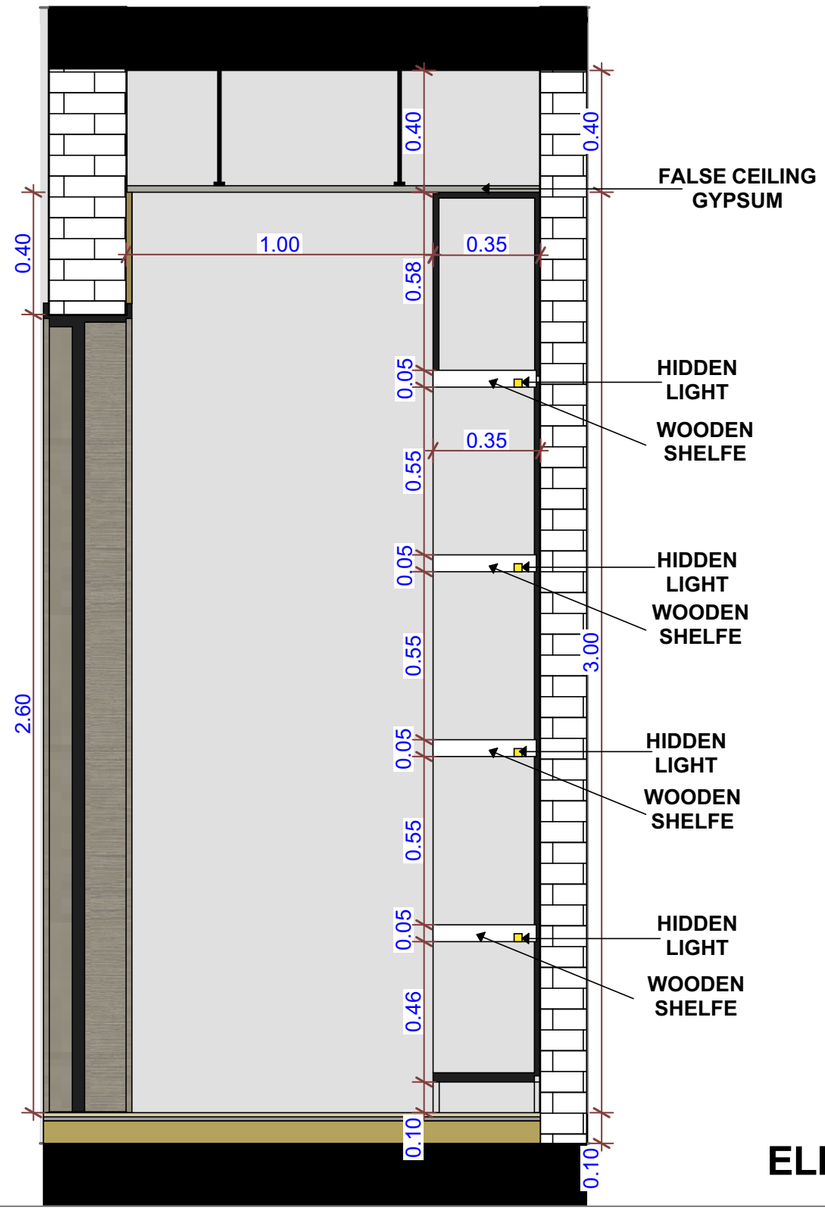

ELEVATION


SECTION B-B

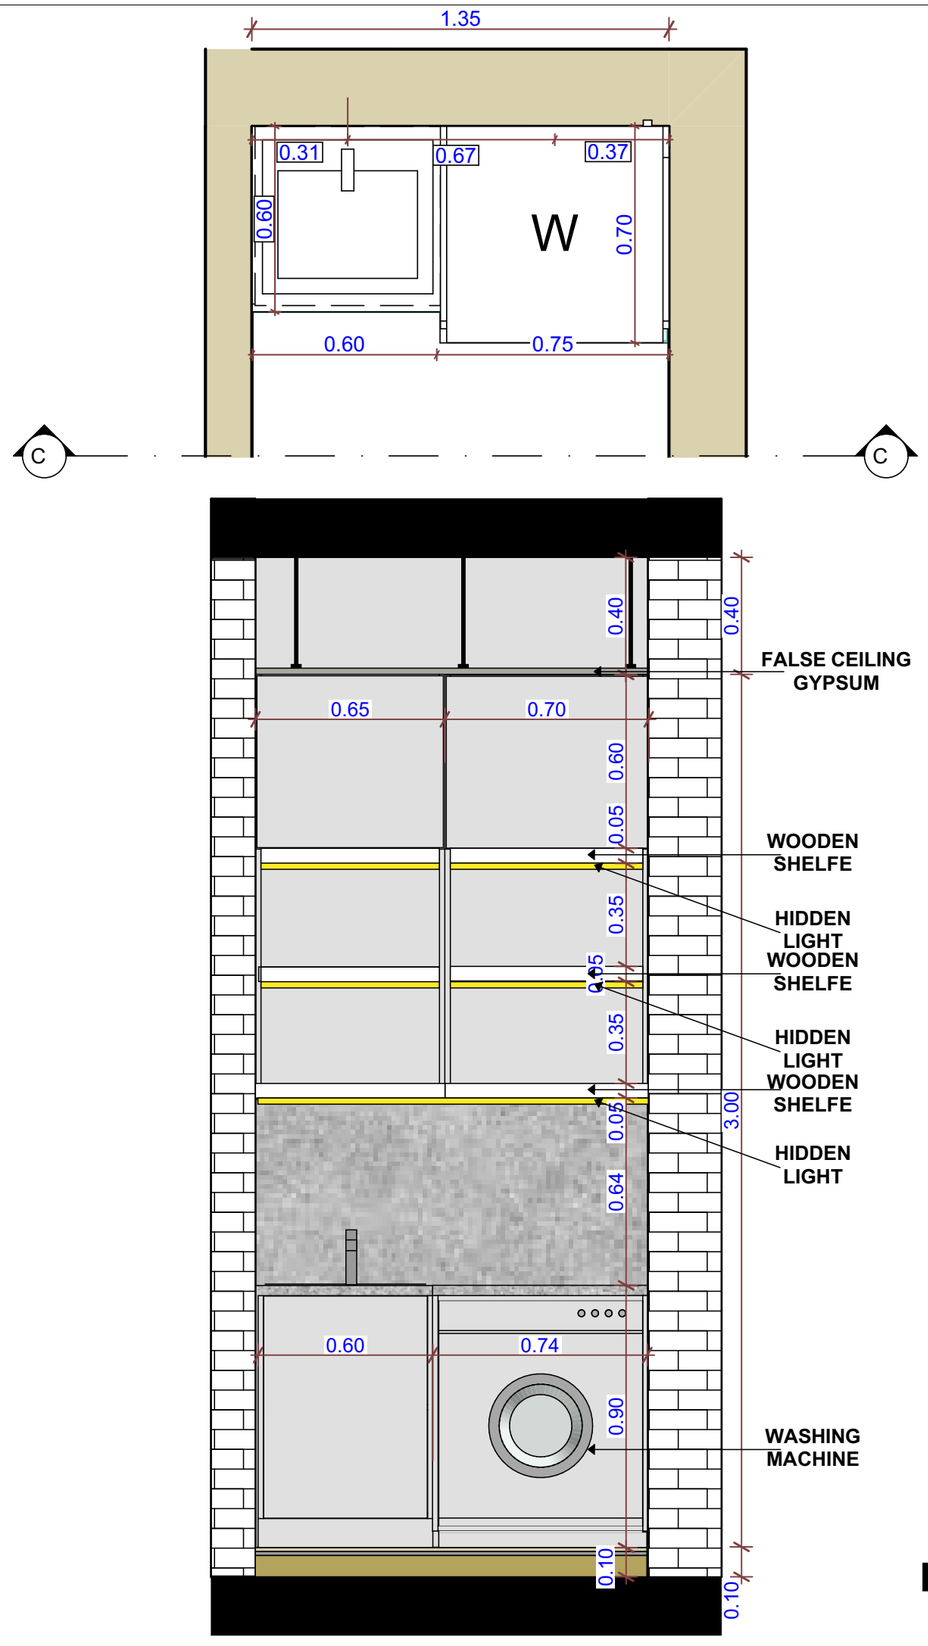


PLAN

ELEVATION

SECTION C-C

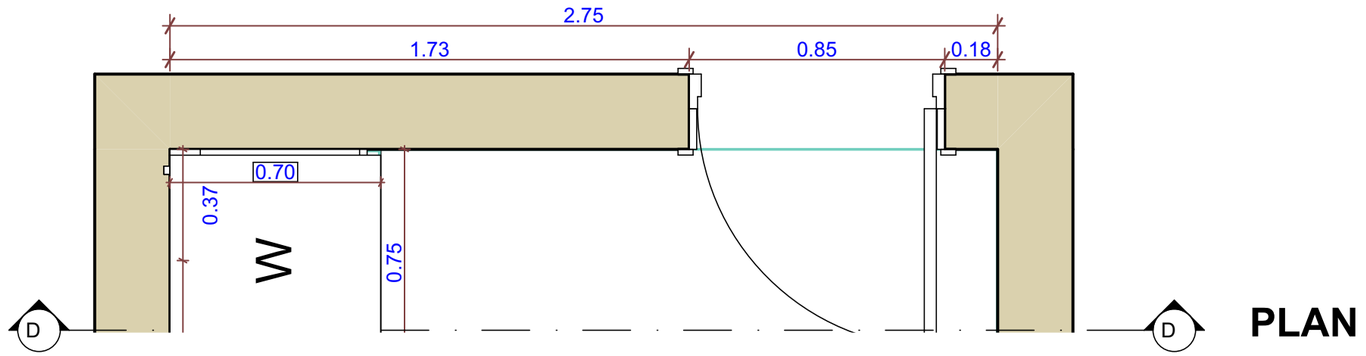

PLAN

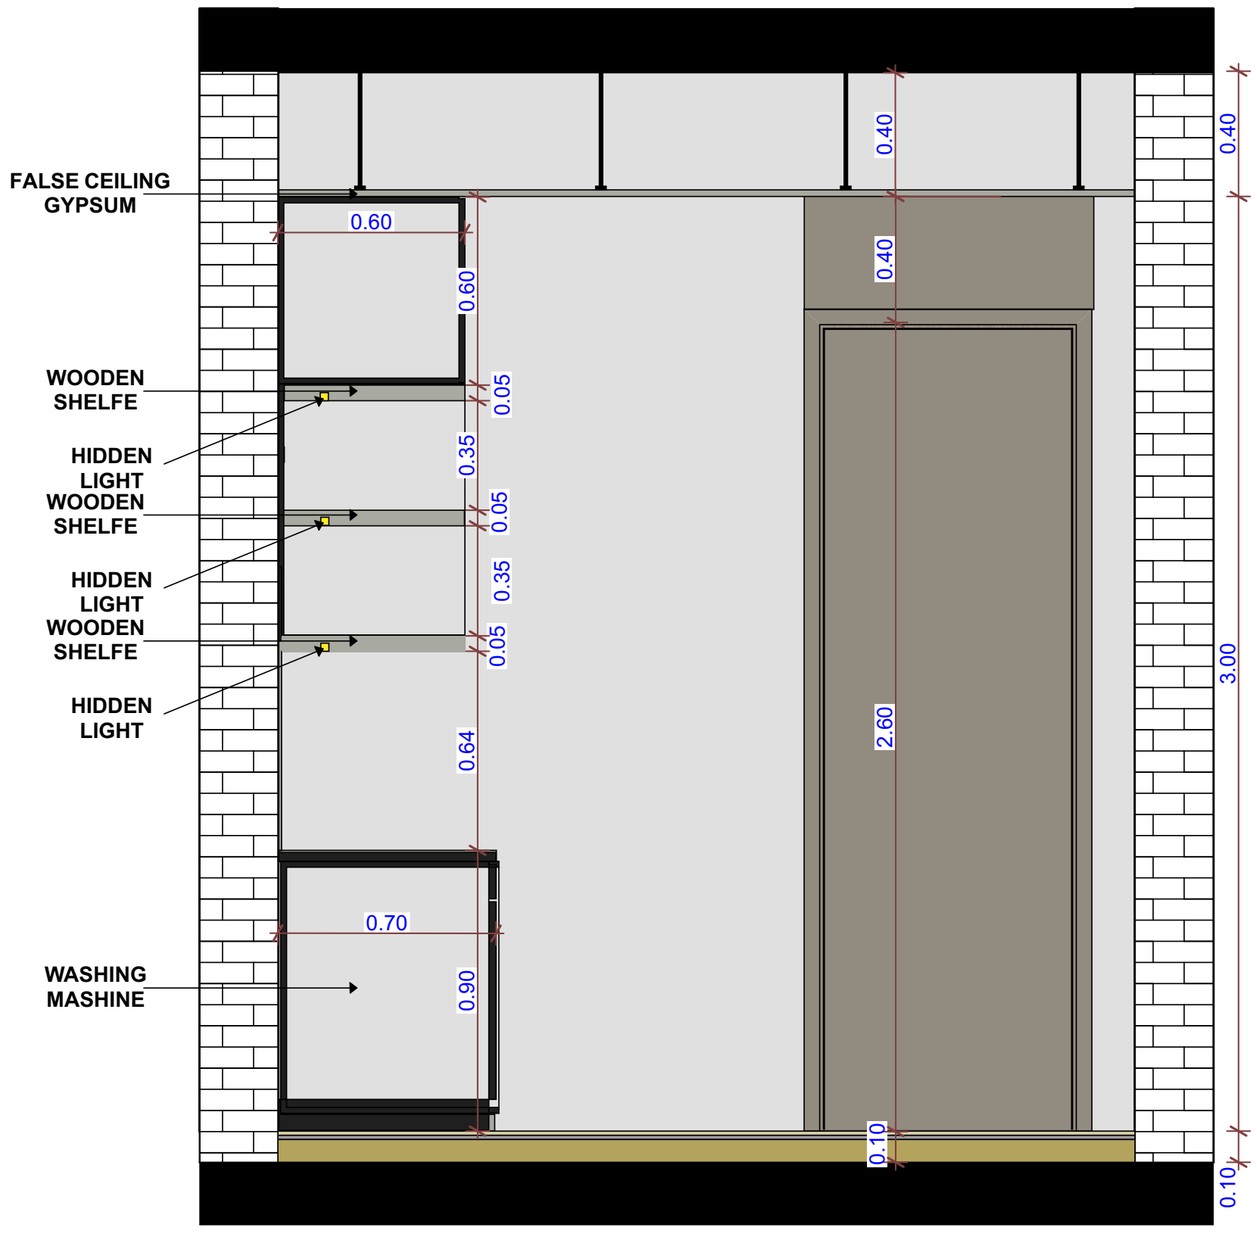

ELEVATION

SECTION D-D